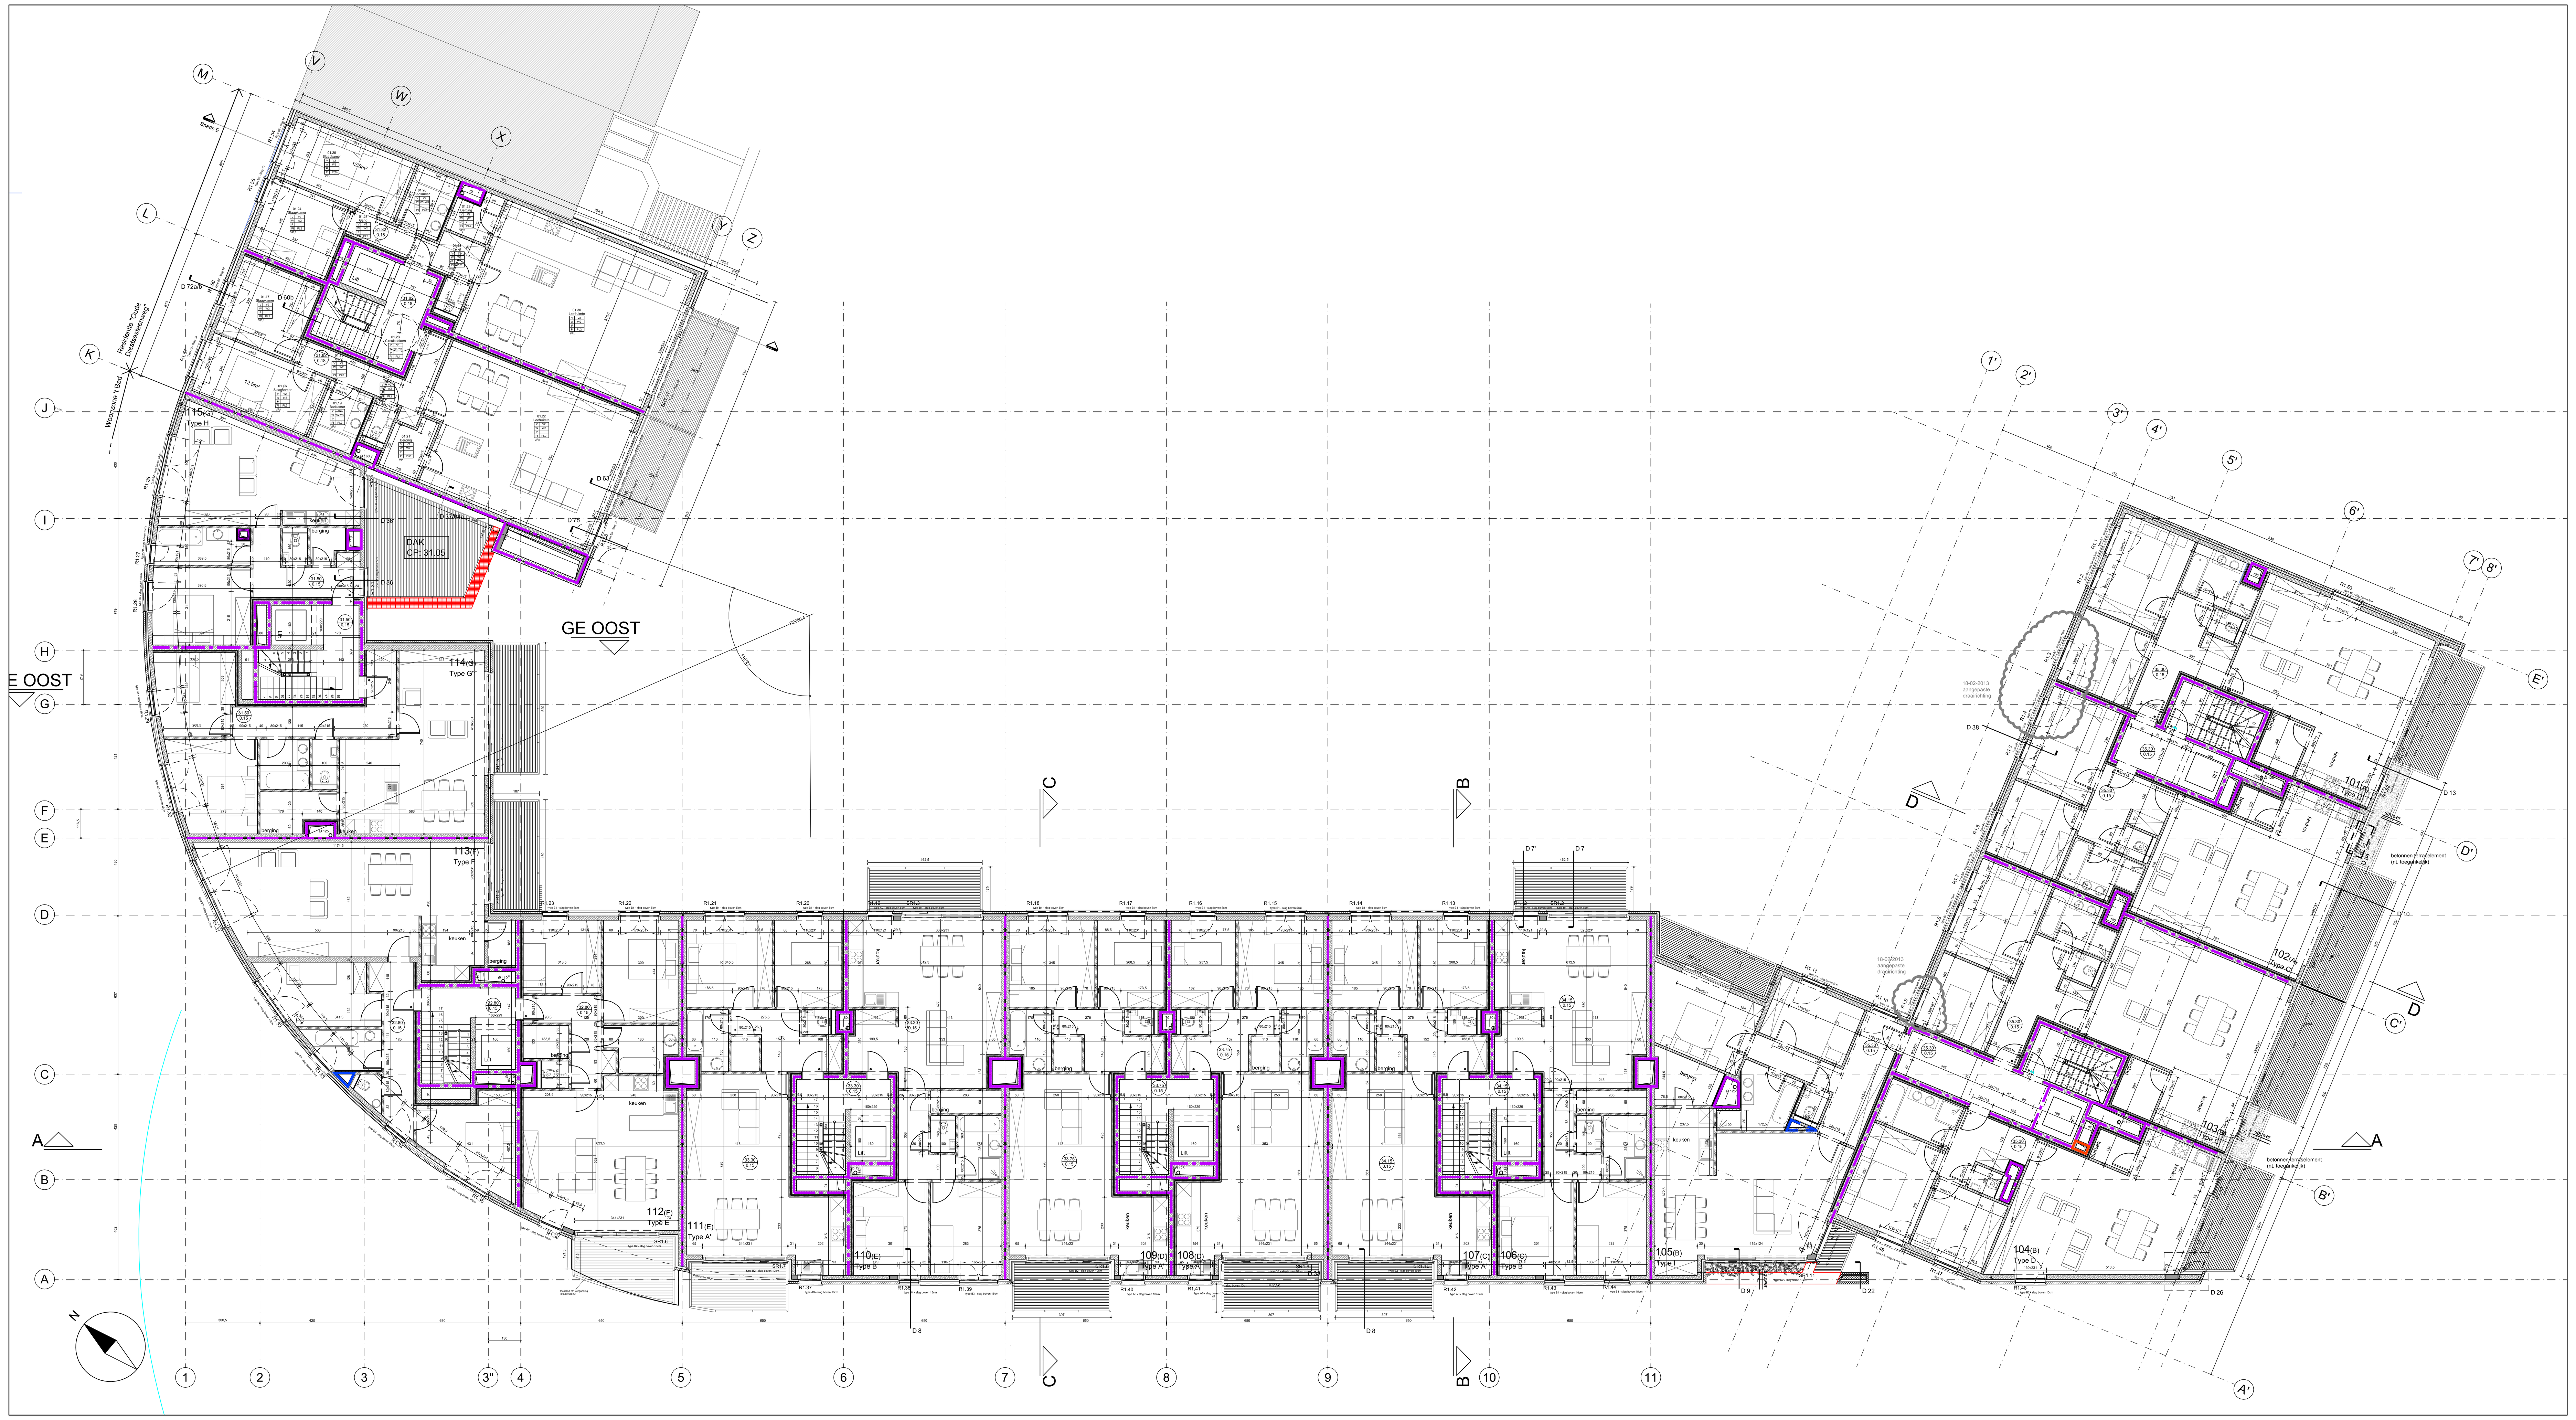


legende brandbeveiliging

●	Rf 30 min	(H)	brandhaspel
●●	Rf 60 min		Zelfsluitend
- - - -	Rf 30 min		
—·—	Rf 60 min		
—··—	Rf 120 min		

legende muurafwerking

	Muurplaat		Dakrand
	Muurkap		

wijzigingen

D	bd	2013-04-17	aanpassing slagen boven ramen, draairichtingen buitenschrijnwerk
C	bd	2012-11-26	aanpassingen project residentie Oude Diestsesteenweg
B	bd	2012-07-09	update inrichting app. ifv verkoop, aanpassing terrassen
A	bd	2012-05-03	aanp. thv as K ifv fazering + rookgasafvoer. afwatering balkons, kleinere aanp./correcties

INVENTO+ NV
Terheidelaan 54A, 3200 Aarschot
opdrachtgever

WOONZONE 'T BAD
Martelarenlaan, 3010 Kessel-Lo
project

Plan Verdieping +1
onderwerp

AR-TE architectenvennootschap
Tiensevest 132 - 3000 LEUVEN
Tel. 016 50 80 00 - Fax 016 50 80 01
www.ar-te.be Info@ar-te.be
ontwerper

STABO ingenieurs
Tiensevest 132 - 3000 LEUVEN
Tel. 016 50 81 00 - Fax 016 50 81 01
www.stabo.be Info@stabo.be
ingenieur

fase	UW
schaal	1 / 100
getekend	bd 2012-01-23
controle	kl 2012-02-27
dossier	14275
filename	14275-3_101 SWOPL01.DWG
plannummer	3_101
architectuur	A B C D

architect Kris Loix
bouwheer H. Van Den Bergh