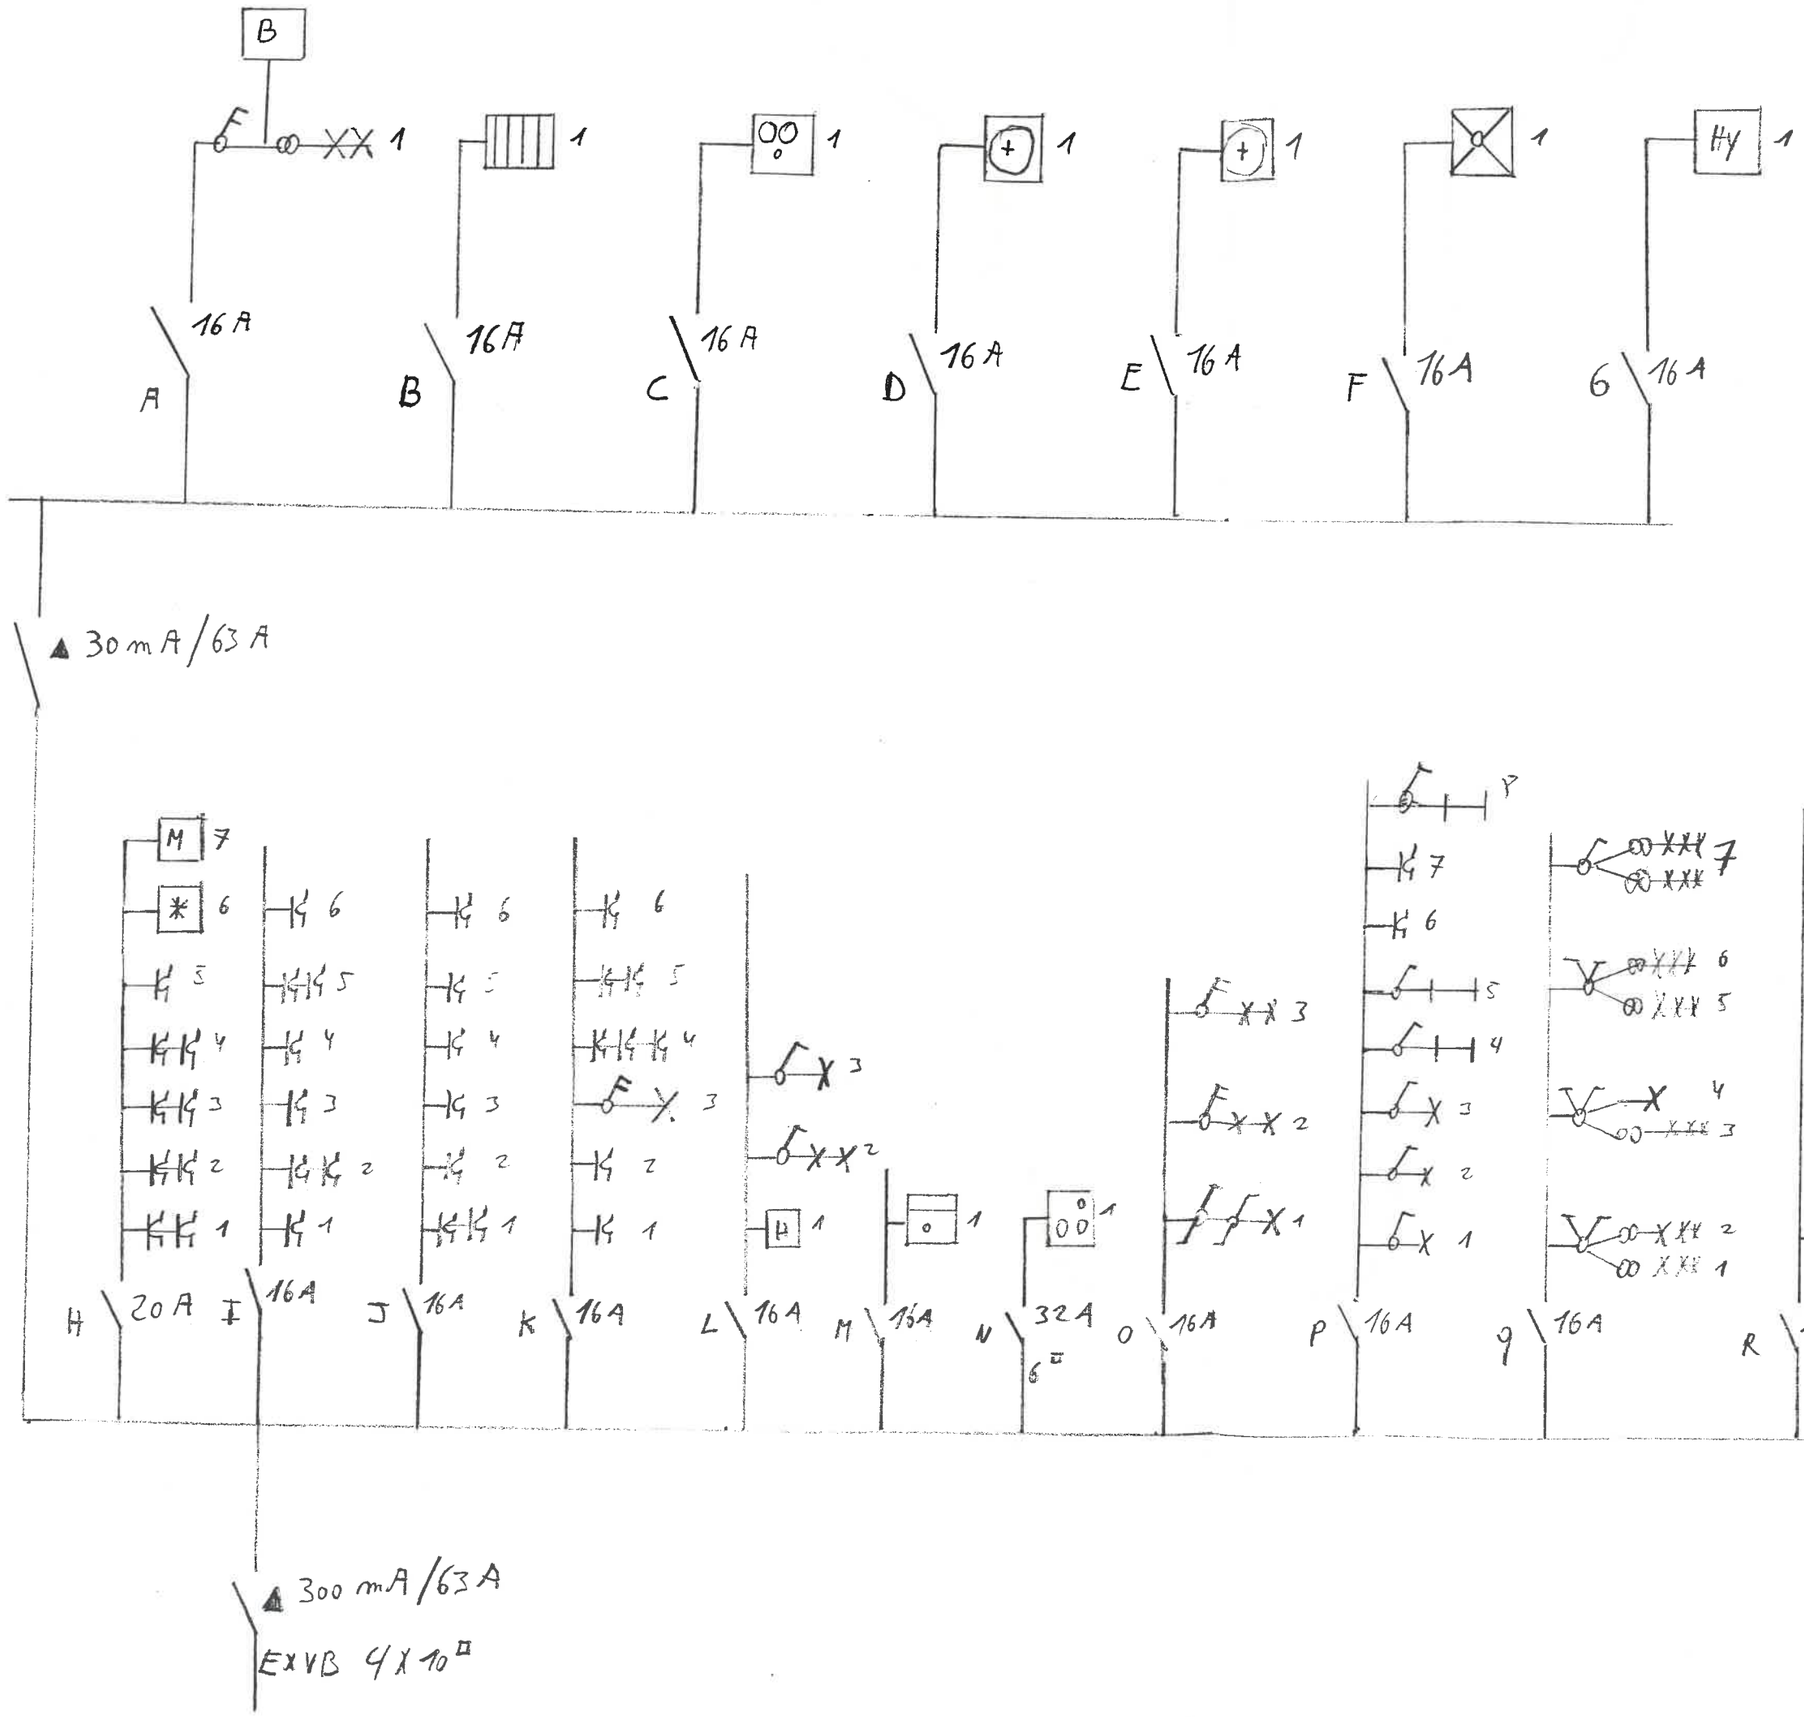

PROPRIETAIRE INSTALATEUR

SIMON . FLERON
SAMUEL BRINCKART N°1
BELLAIRE

Rue 4610

le 21/10/2005

N° CARTE : 413 0037502 20

Contrôlé par - Gecontroleerd door
SGS Bureau NIVELLES
Date/Datum
Agent 246 W. Beinker