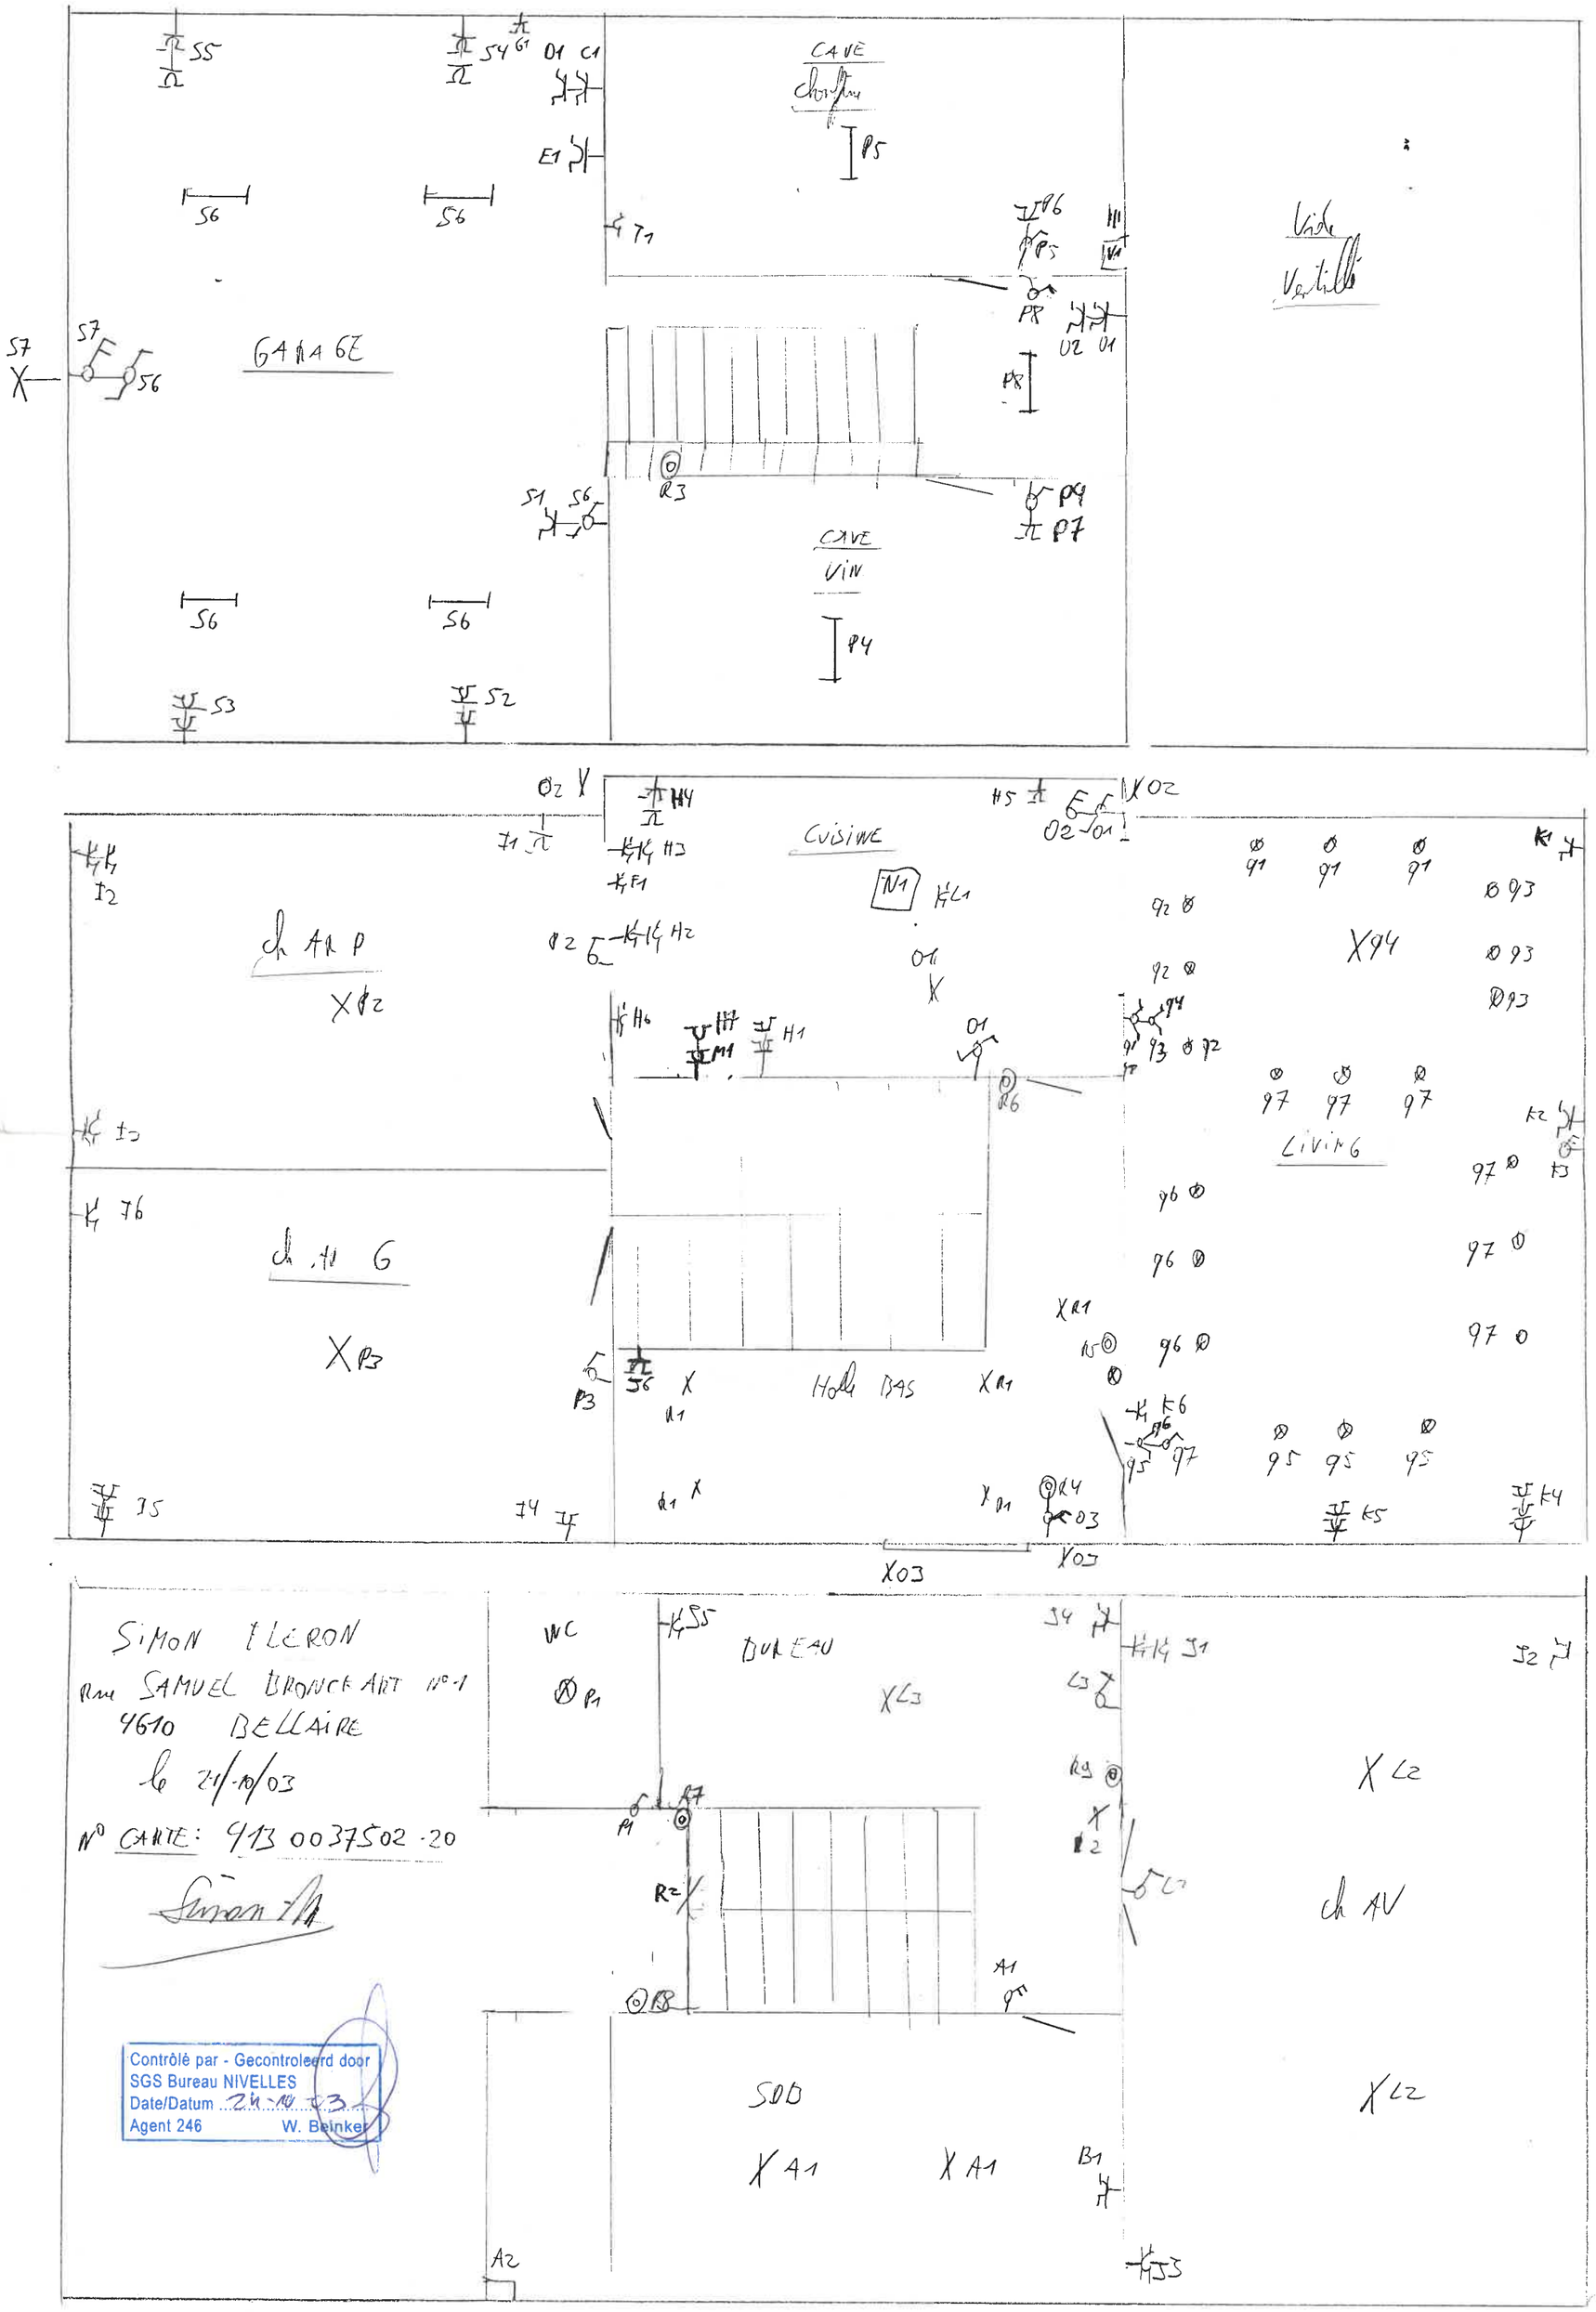

GARAGE
CAVE
Chauffage
CAVE
VIN
Vide
Ventilé
Cuisine
LIVING
Hall
BAS
WC
BUREAU
SDD
SIMON LECRON
Rue SAMUEL BRONCKART N°1
4610 BELLAIRE
le 24-10-03
N° CARTE: 913 0037502 -20
Contrôlé par - Gecontroleerd door
SGS Bureau NIVELLES
Date/Datum 24-10-03
Agent 246 W. Beinker