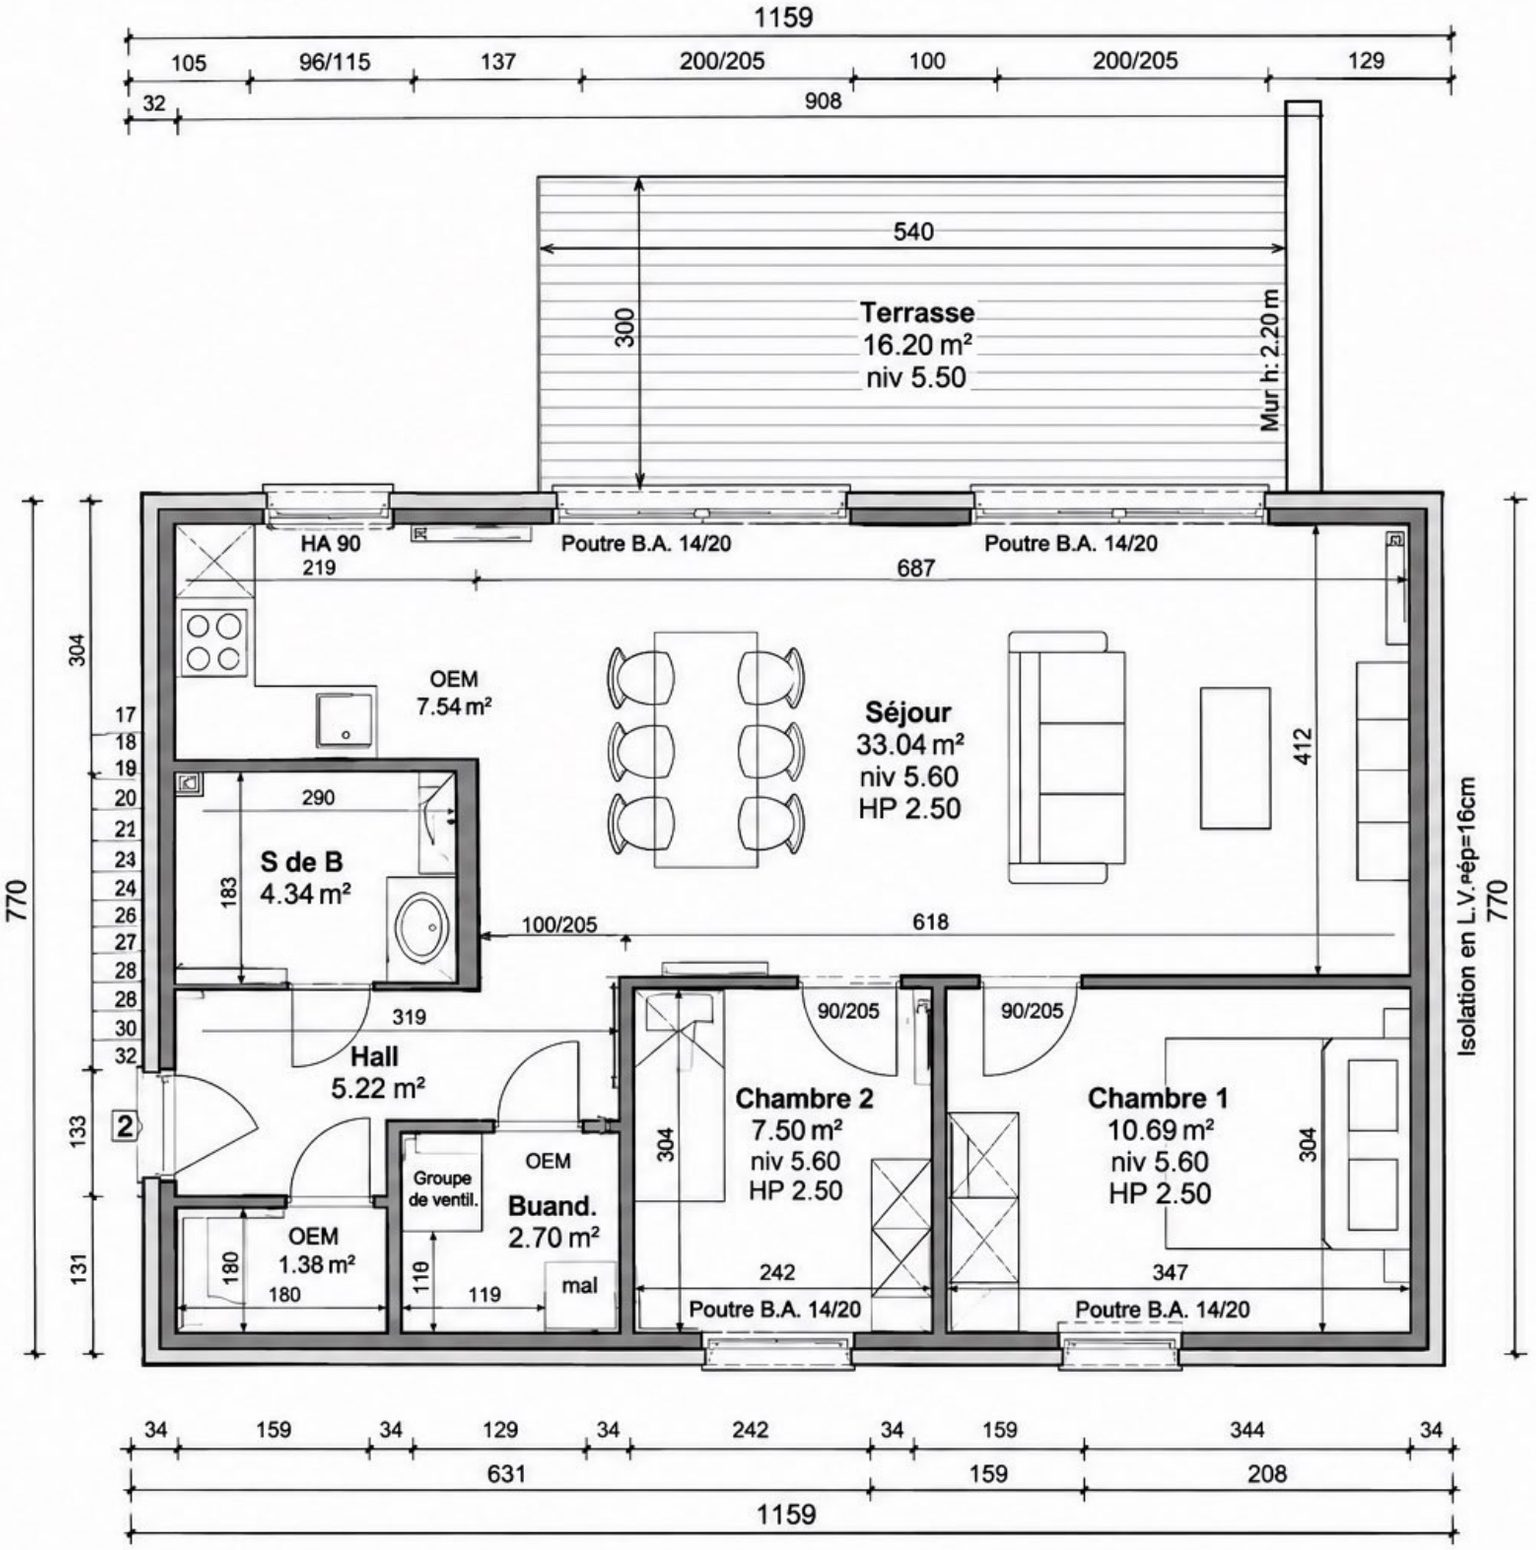

1159
105
96/115
137
200/205
100
200/205
129
32
908
540
300
Terrasse
16.20 m²
niv 5.50
Mur h: 2.20 m
HA 90
219
Poutre B.A. 14/20
687
Poutre B.A. 14/20
OEM
7.54 m²
Séjour
33.04 m²
niv 5.60
HP 2.50
412
770
304
17
18
19
20
21
23
24
26
27
28
28
30
32
290
S de B
4.34 m²
183
100/205
618
319
Hall
5.22 m²
90/205
90/205
Chambre 2
7.50 m²
niv 5.60
HP 2.50
Chambre 1
10.69 m²
niv 5.60
HP 2.50
304
304
Isolation en L.V. ép=16cm
770
2
133
131
Groupe
de ventil.
OEM
Buand.
2.70 m²
OEM
1.38 m²
180
180
110
119
mal
242
Poutre B.A. 14/20
347
Poutre B.A. 14/20
34
159
34
129
34
242
34
159
344
34
631
159
208
1159