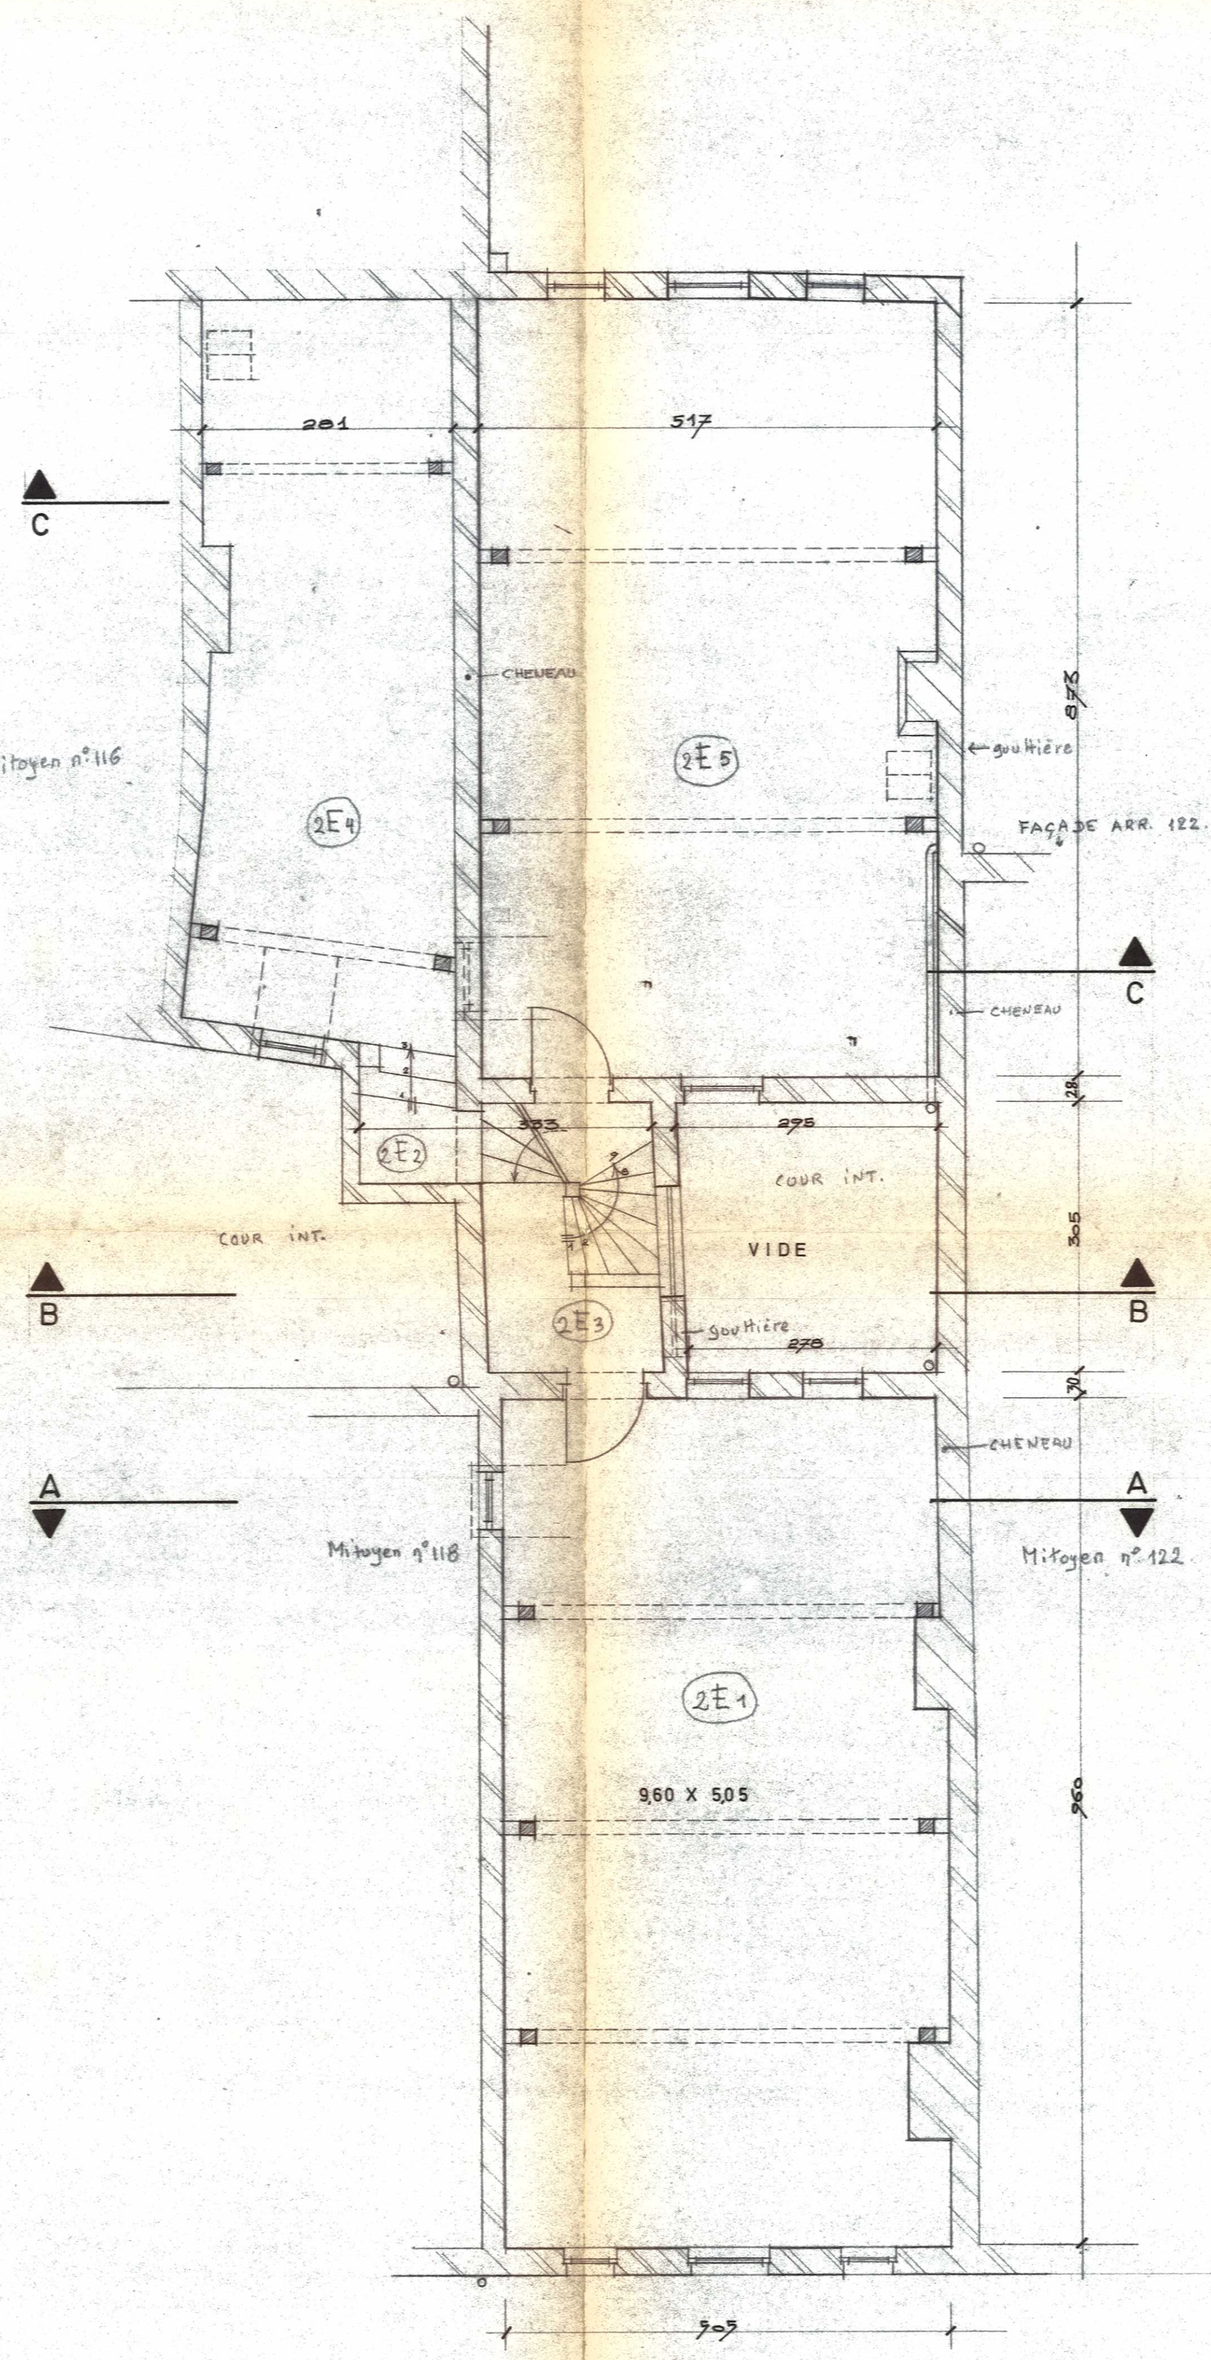

2e ETAGE

RUE DE LAEKEN

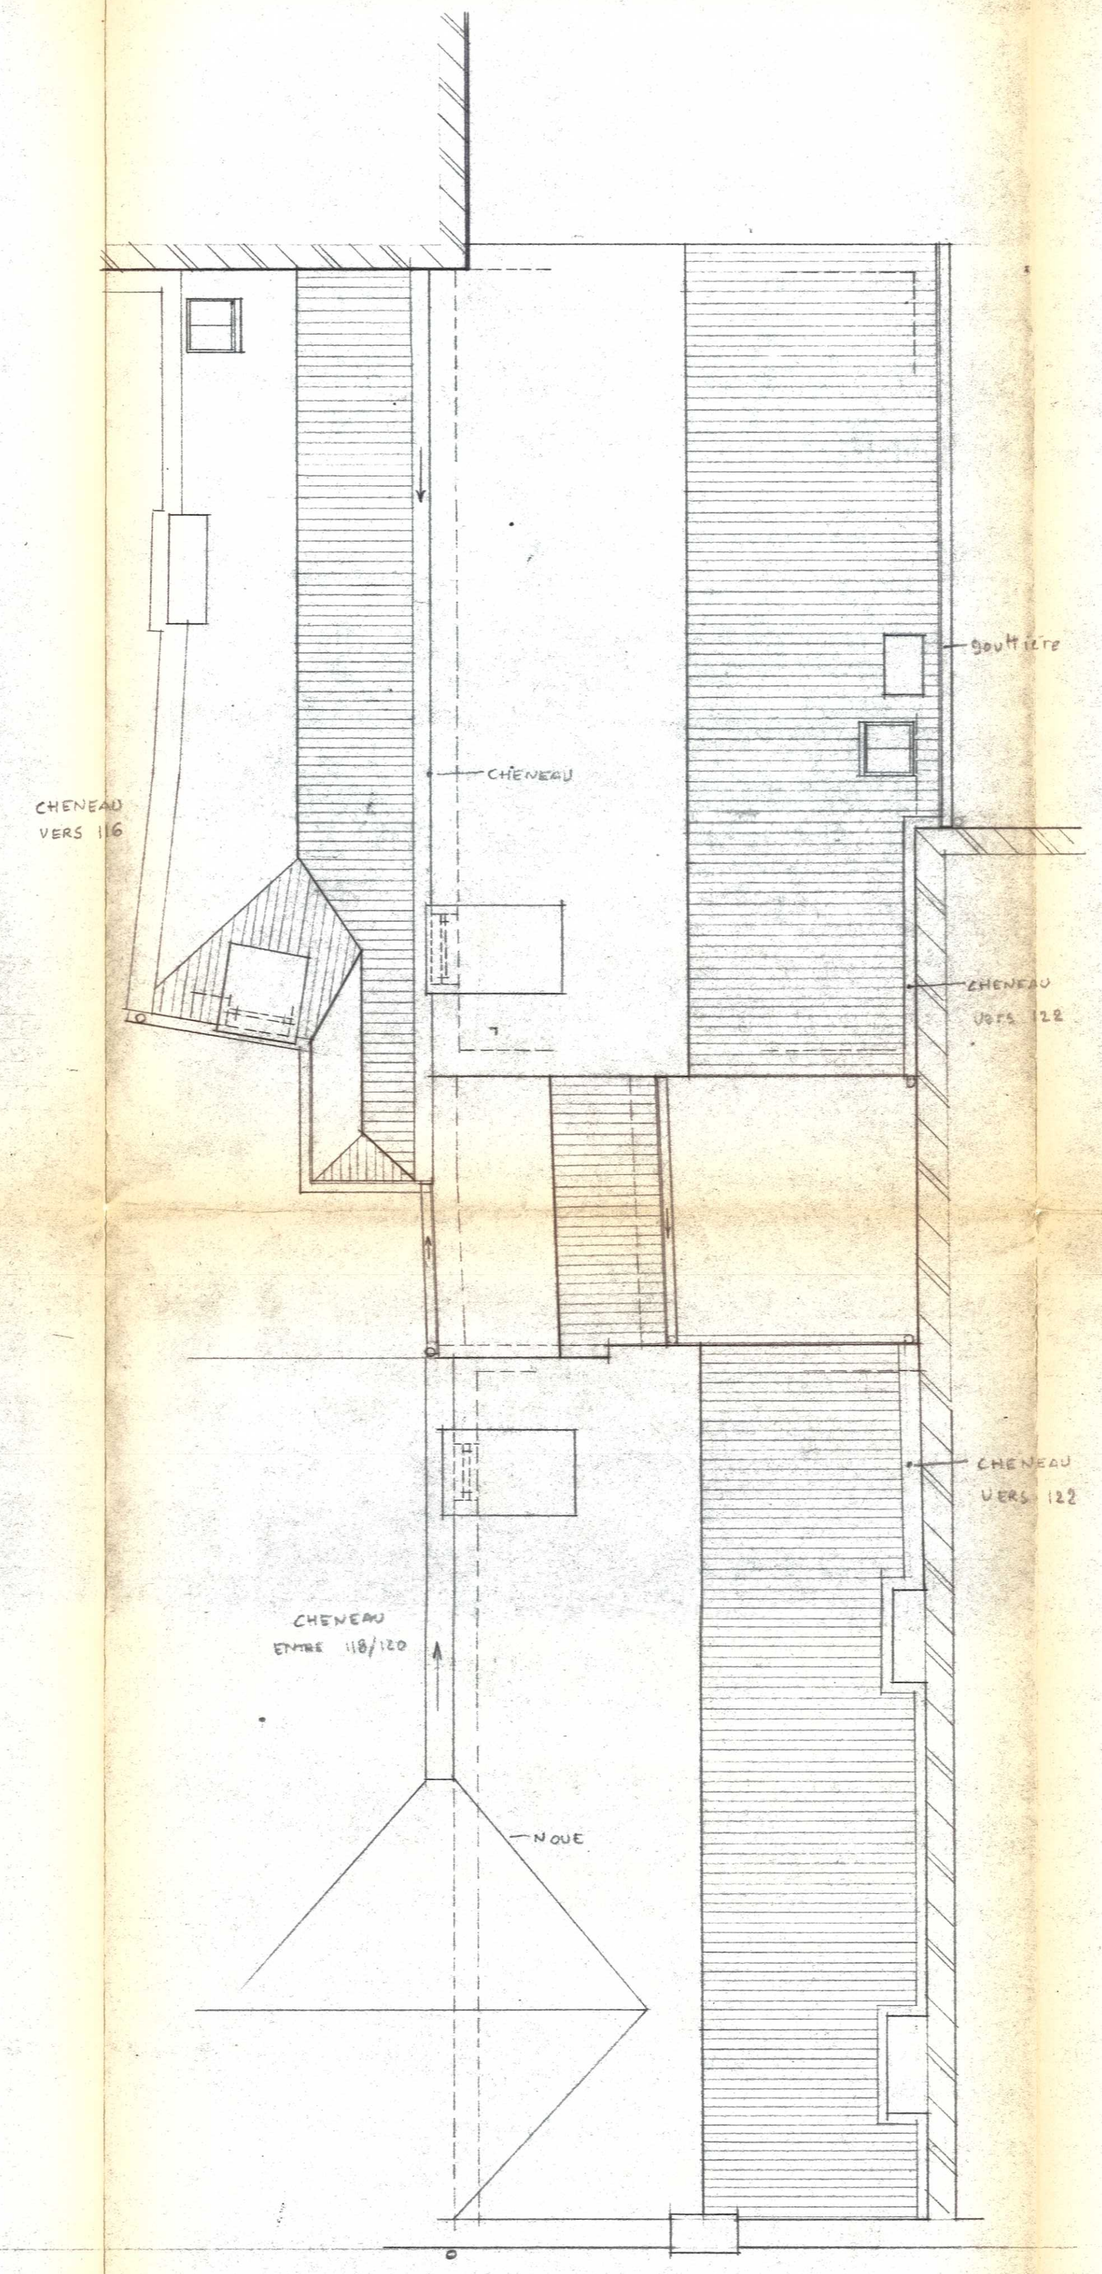

TOITURE

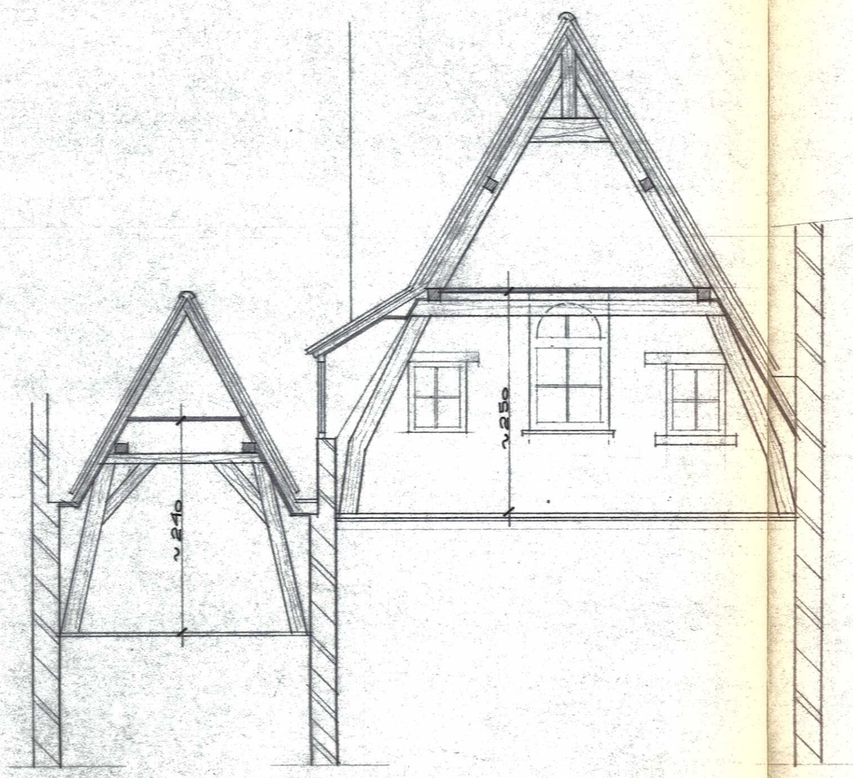

COUPE C_C

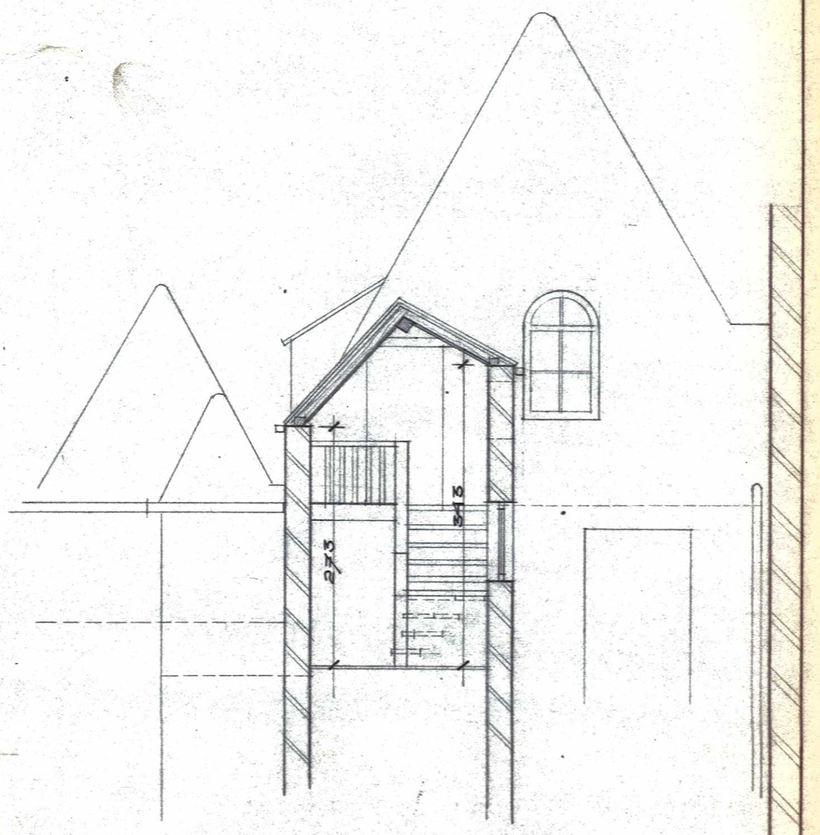

COUPE B_B

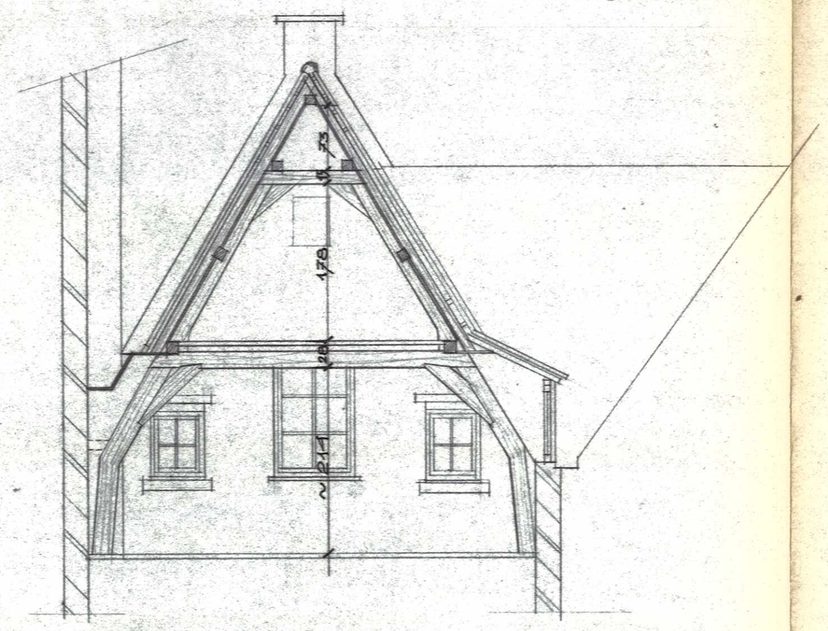

COUPE A_A

TP. 82935

17

VILLE DE BRUXELLES

MAISON ANCIENNE

(16e SIECLE)

120, RUE DE LAEKEN 1000 BX

PROPRIÉTÉ DE:

Madame M.-T. VAN GOMPEL

45, AV. RENE GOBERT 1180 BX

LA PROPRIETAIRE: TPH

L'ARCHITECTE: JP VANEBERG ARCHITECTE Av. A. Mitcamps 26 1040 Bruxelles - Tél. 02-735.95.73

2e ETAGE TOITURE COUPES

situation existante

ECHELLE: 2 CM.P.M. | DATE: 13_8_1987 | PLAN N°: 1