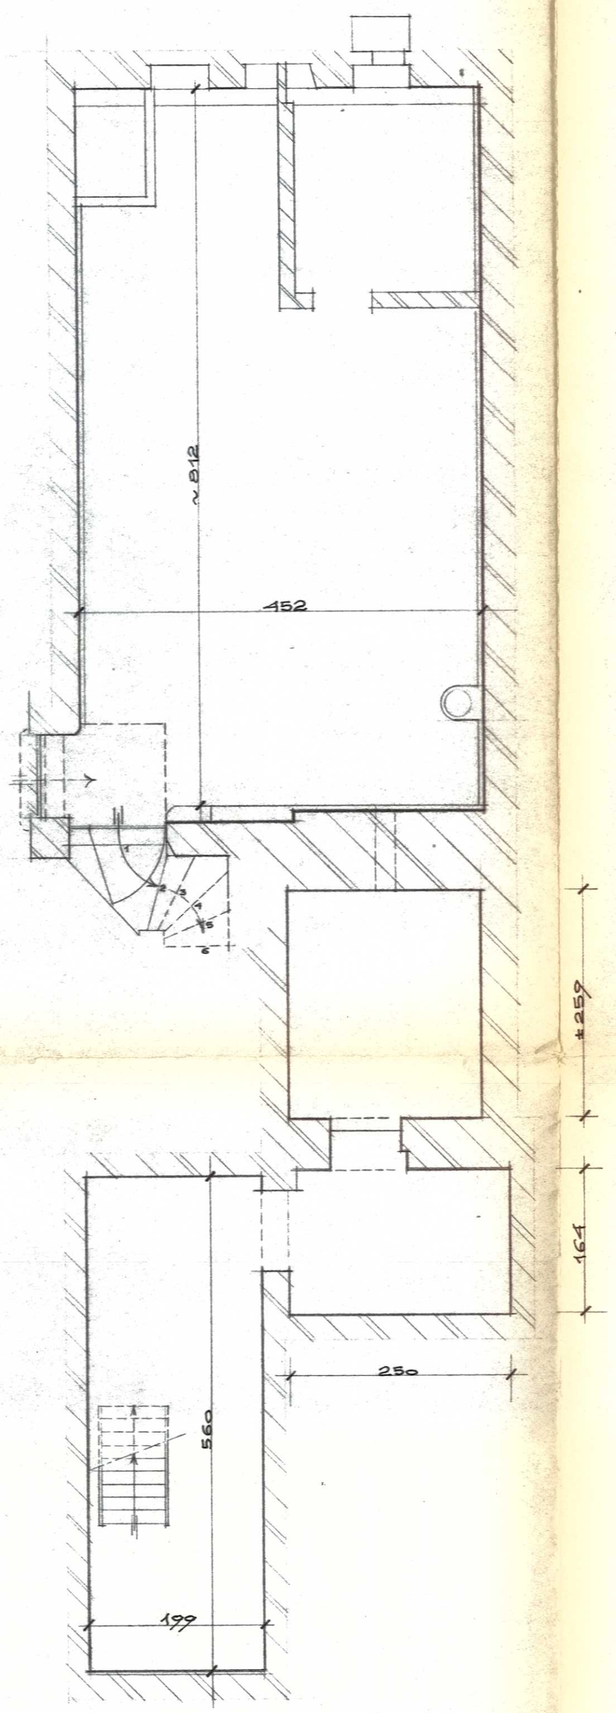

CAVES

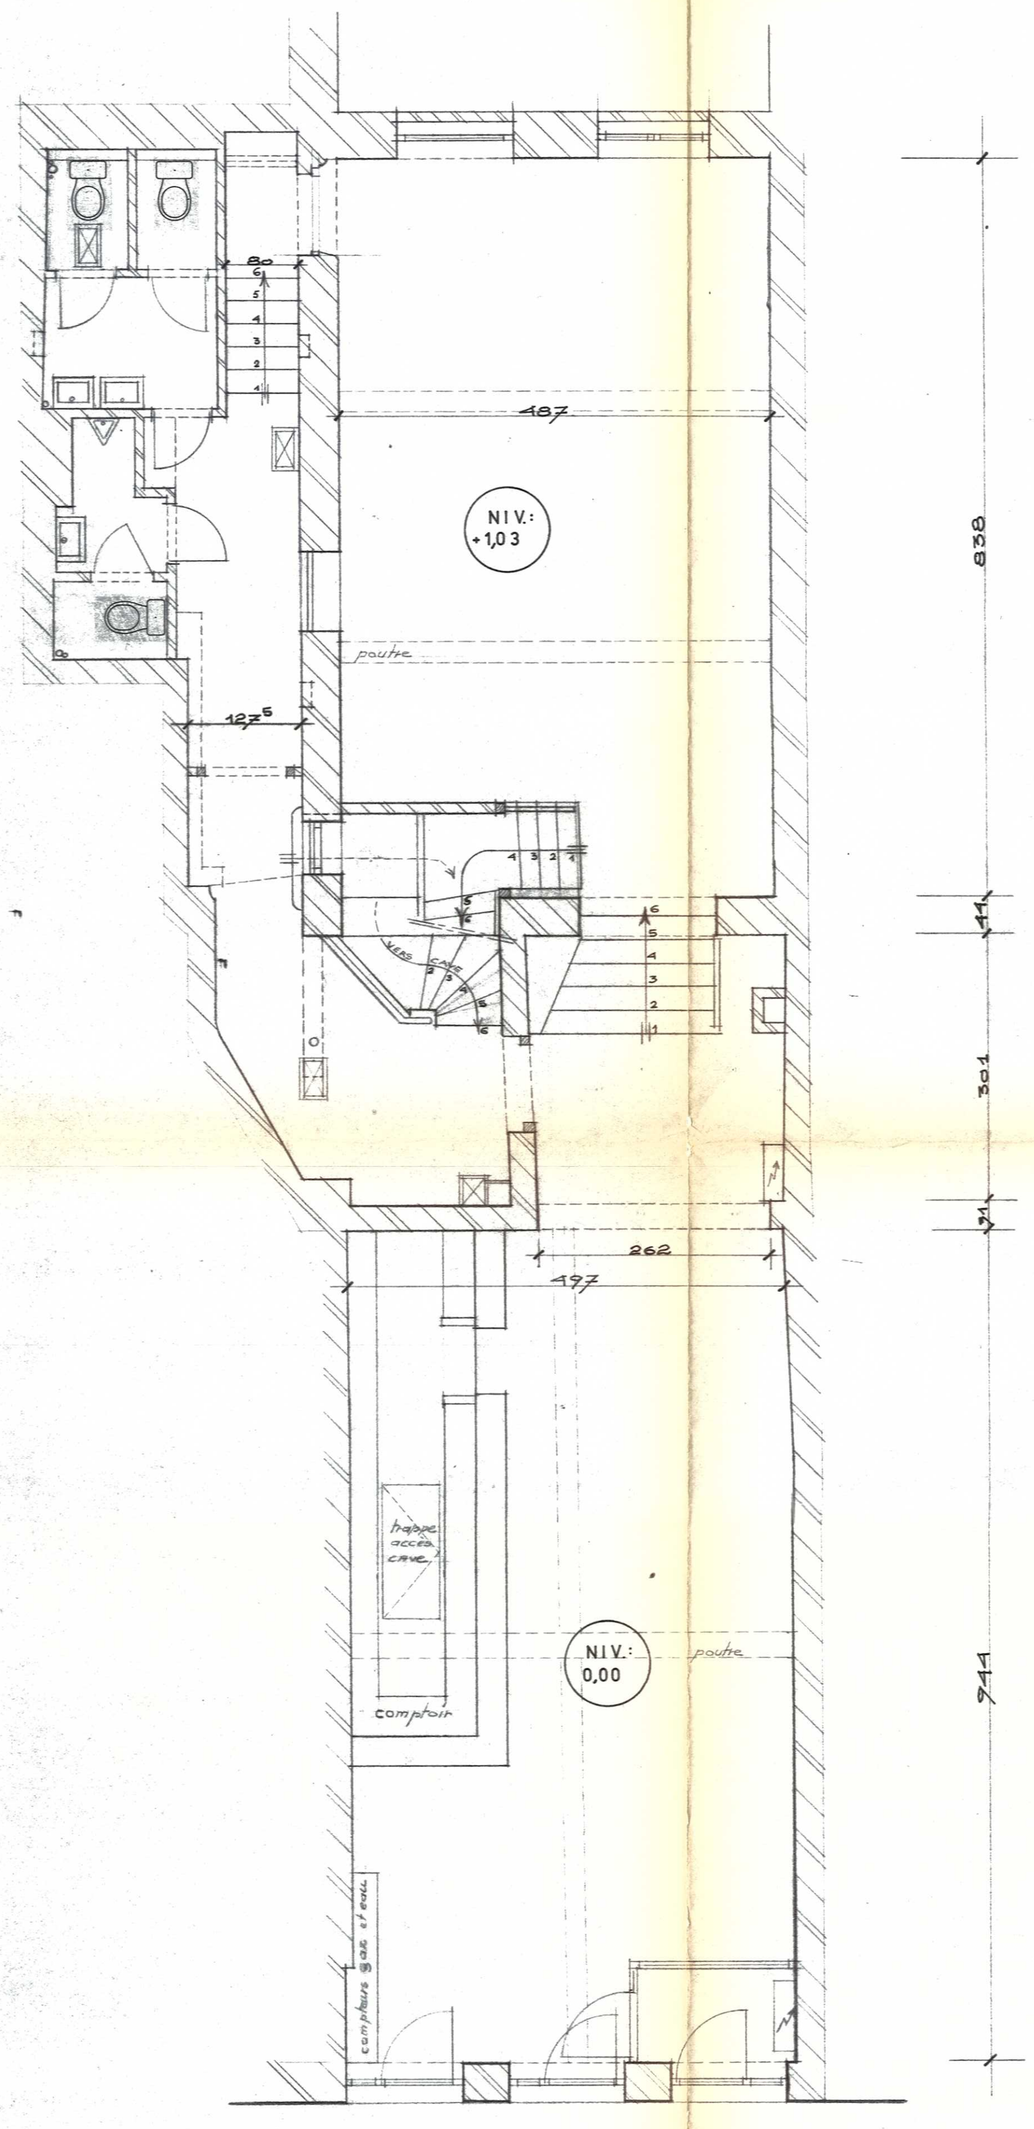

REZ_DE_CHAUSSEE

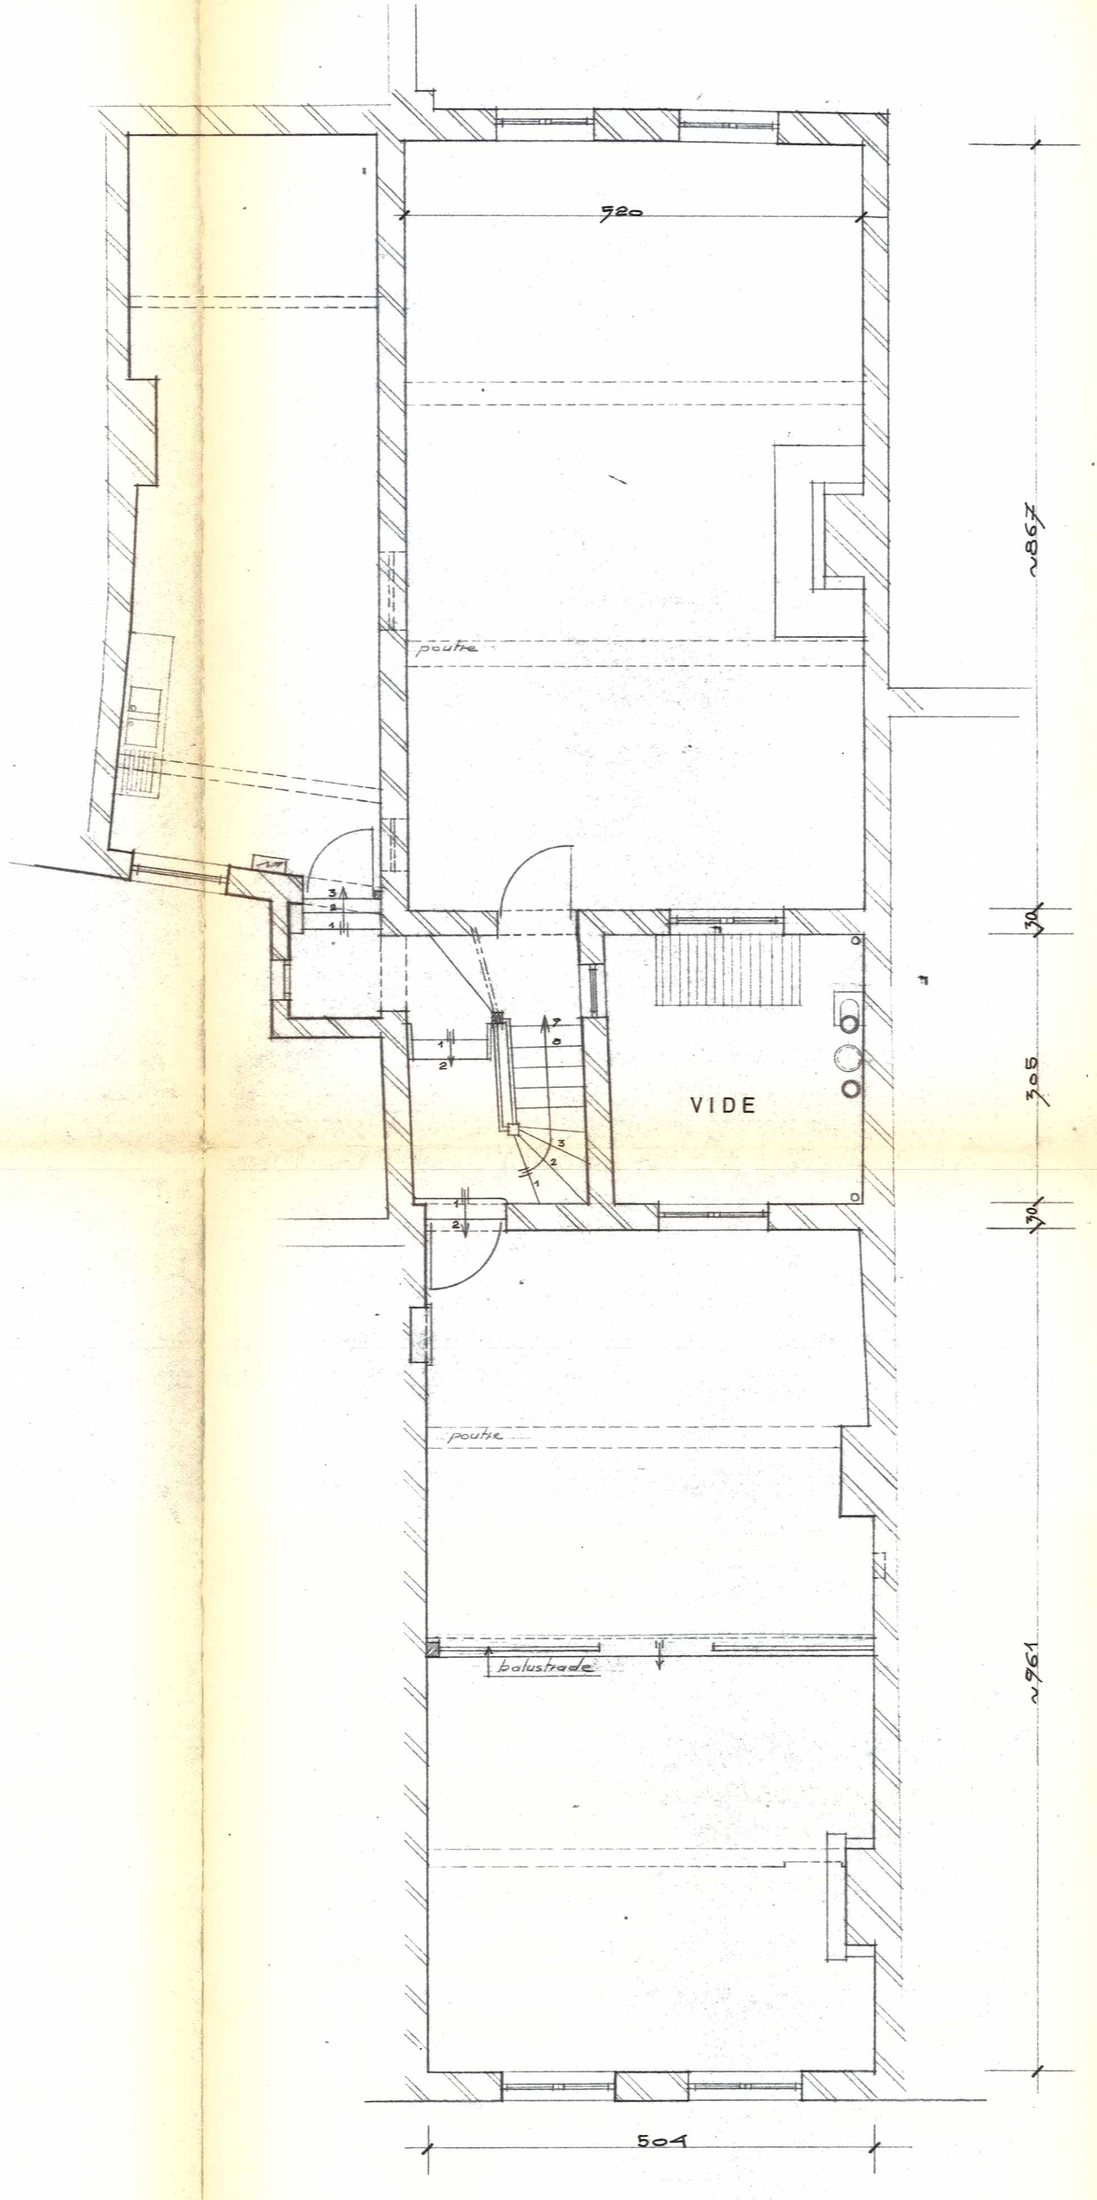

1er ETAGE

17

VILLE DE BRUXELLES
MAISON ANCIENNE
(16e SIECLE)
120, RUE DE LAEKEN 1000 BX

PROPRIÉTÉ DE:
Madame M. T. VAN GOMPEL
45 AV. RENE GOBERT 1180 BX

LA PROPRIETAIRE:

L'ARCHITECTE:
J-P VANEBERG
ARCHITECTE
Av. A. Millecamps 26
1040 Bruxelles - Tél. 02 - 735.95.73

CAVES _ REZ _ 1er ETAGE
situation existante

ECHELLE: 2CM. P.M | DATE: 21_8_87 | PLAN N°: 2