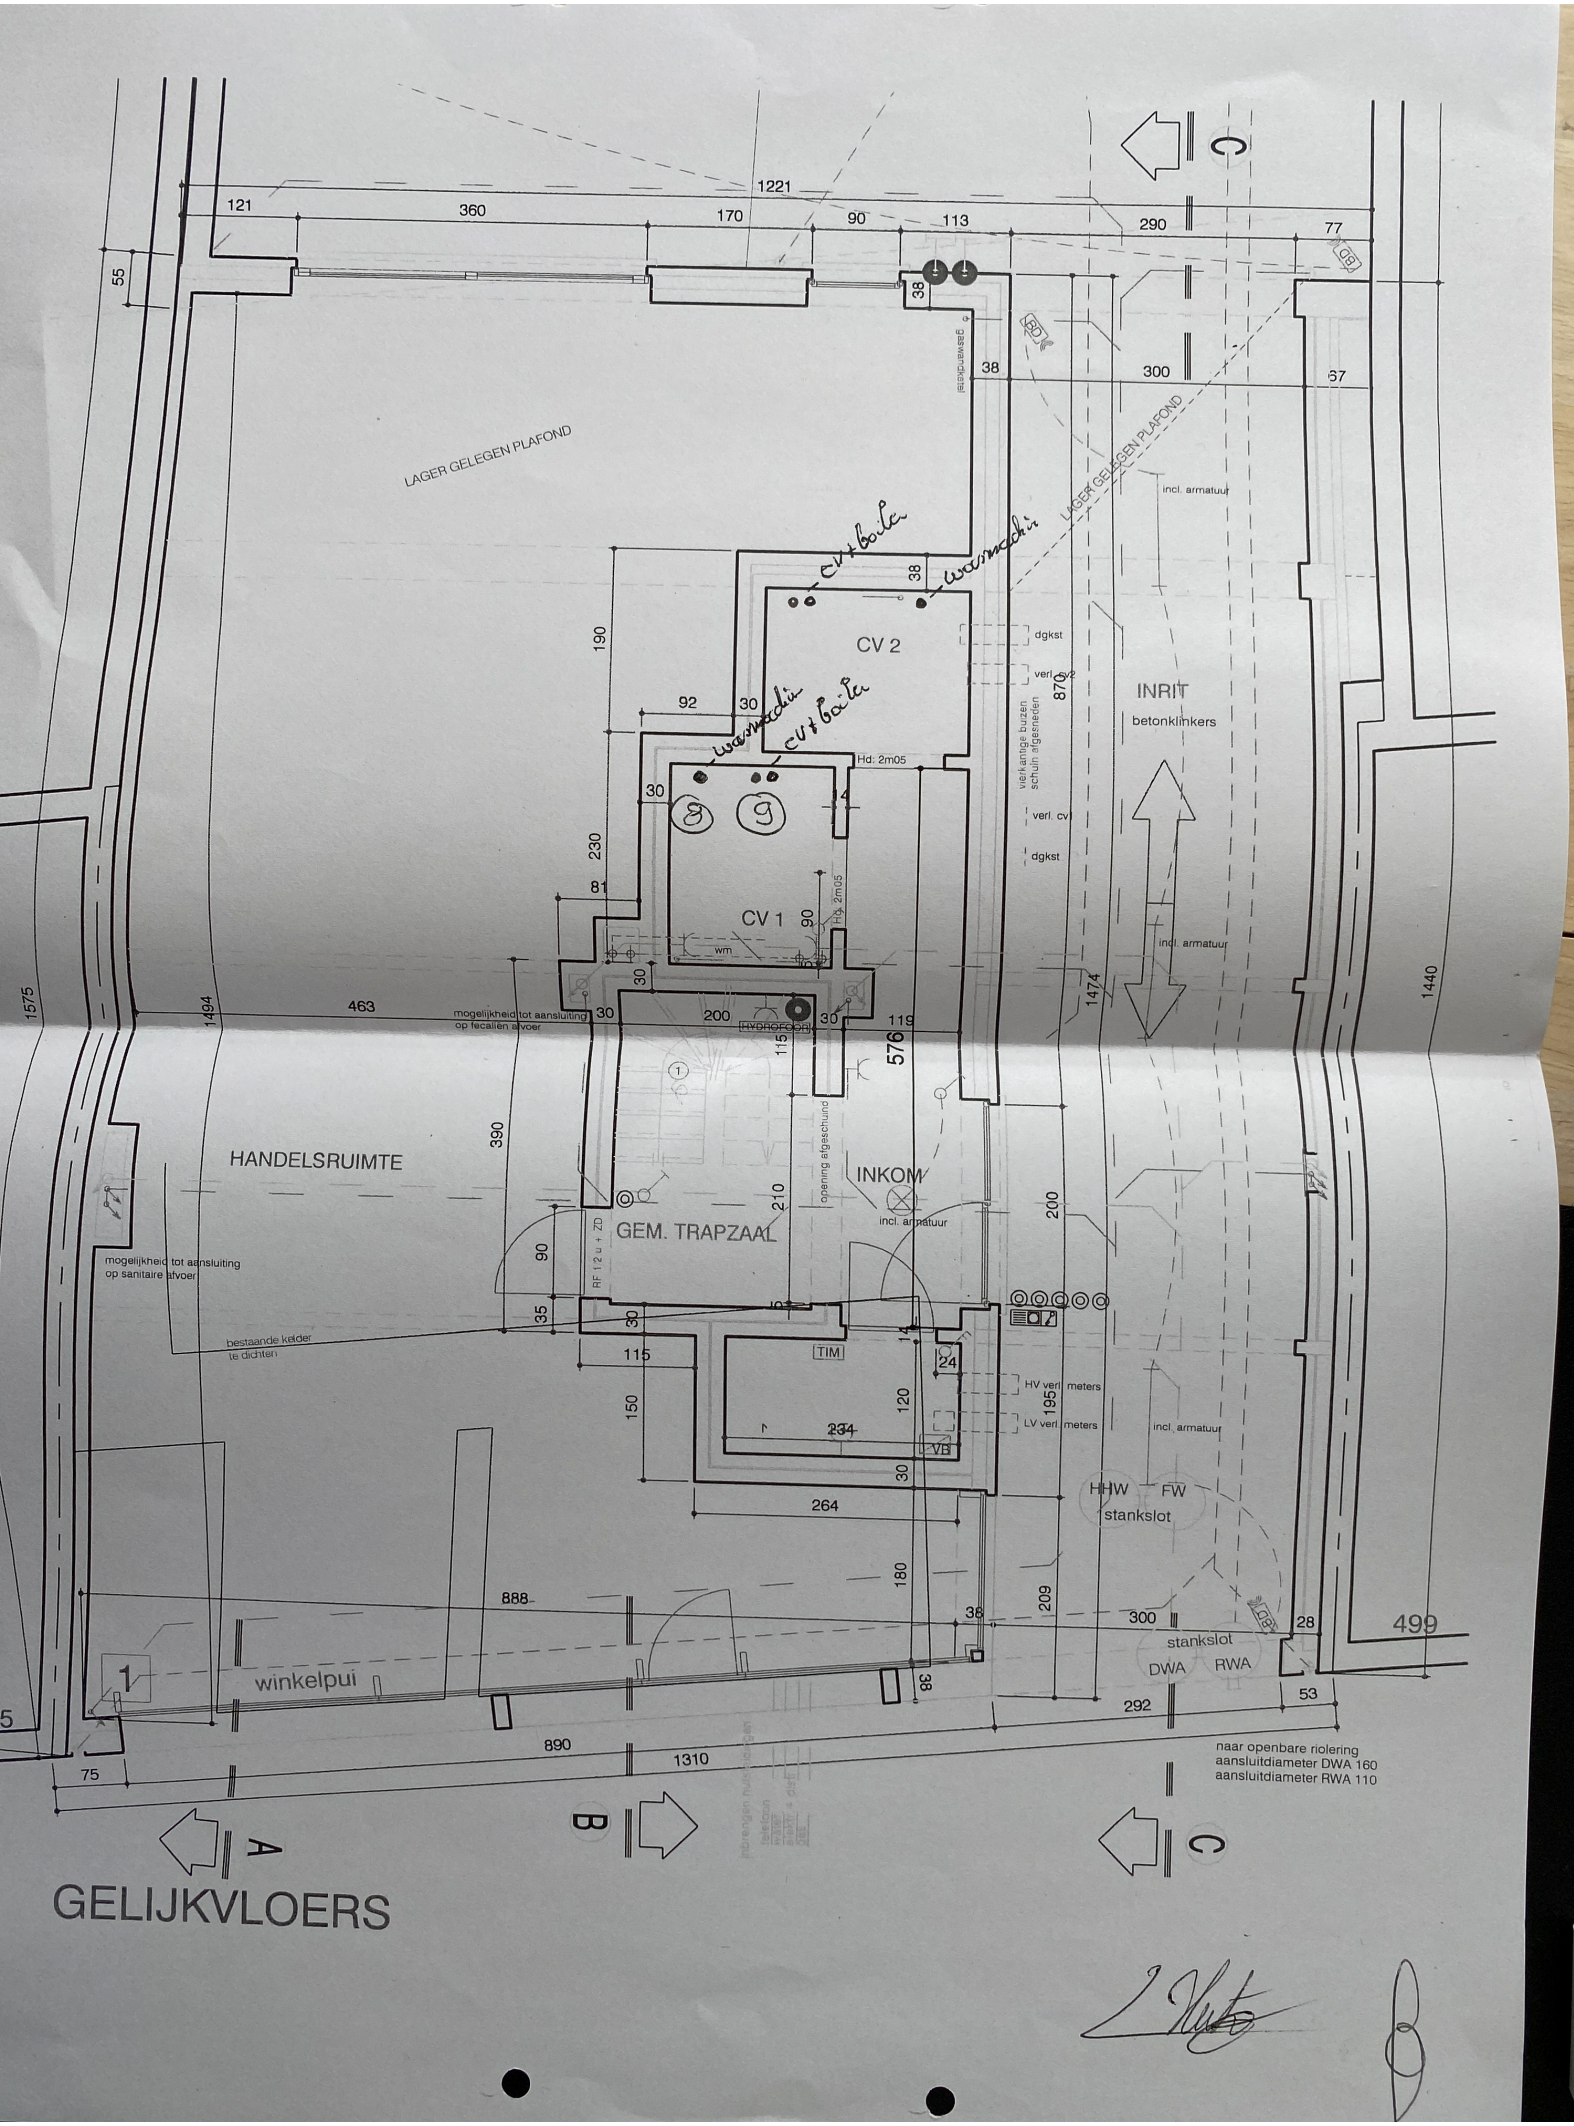
1221
121
360
170
90
113
290
77
55
38
300
37
LAGER GELEGEN PLAFOND
incl. armatuur
CV + boiler
warmwater
CV 2
190
92
30
Hd: 2m05
dgkst
verl. cv
870
INRIT
betonklinkers
CV 1
230
81
90
wm
verl. cv
dgkst
incl. armatuur
1575
1494
463
mogelijkheid tot aansluiting op fecaliën afvoer
200
HYDROFOOR
119
576
1474
1440
HANDELSRUIMTE
390
INKOM
incl. armatuur
GEM. TRAPZAAL
210
opening afgeschuind
200
RF 1 2 u + ZD
mogelijkheid tot aansluiting op sanitaire afvoer
bestaande kelder te dichten
35
115
TIM
24
HV verl. meters
LV verl. meters
195
120
150
234
VB
incl. armatuur
264
HHW
FW
stankslot
180
888
209
300
28
499
stankslot
DWA
RWA
winkelpui
292
53
890
1310
75
naar openbare riolering
aansluitdiameter DWA 160
aansluitdiameter RWA 110
A
B
C
GELIJKVLOERS