PROVINCIE OOST-VLAANDEREN

Arrondissement AALST

Mij bekend om gevoegd te worden bij het koninklijk besluit van 25-2-1981
De Staatssecretaris voor de Vlaamse Gemeenschap

53-1

P. AKKERMANS

Gemeente ERPE-MERE

(deelgemeente Aaigem)

Voor eensluidend afschrift
De w. Bestuurssecretaris

M. EVERAERT

BUURTWEG NR 4 (HELDERGEM - BURST)

AFLIJNINGSPLAN

WEG VAN GROOT VERKEER NR. 134.

Gezien en ~~goedgekeurd~~ voorlopig aangenomen door de Gemeenteraad in zitting van 28/04/1980

Opgemaakt door ondertekend ontwerper.

R. VERBANCK ir. AIG
Kleine Steenweg 2
9410 ERPE

o.l. De Gemeentesecretaris

R. Van De Sype

De Burgemeester-Voorzitter.

F.P. De Lat.

Onderhavig plan werd ter inzage van het publiek gelegd ten gemeentehuize tijdens het openbaar onderzoek van 02/05/1980 tot 21/05/1980.

o.l. De Secretaris,

R. VAN DE SIJPE.

De Burgemeester-Voorzitter,

F.P. DE LAT.

Gezien en definitief aangenomen door de gemeenteraad in zitting van 5/06/1980.

o.l. De Secretaris,

R. VAN DE SIJPE.

De Burgemeester-Voorzitter,

F.P. DE LAT.

BUURTWEG NR 4

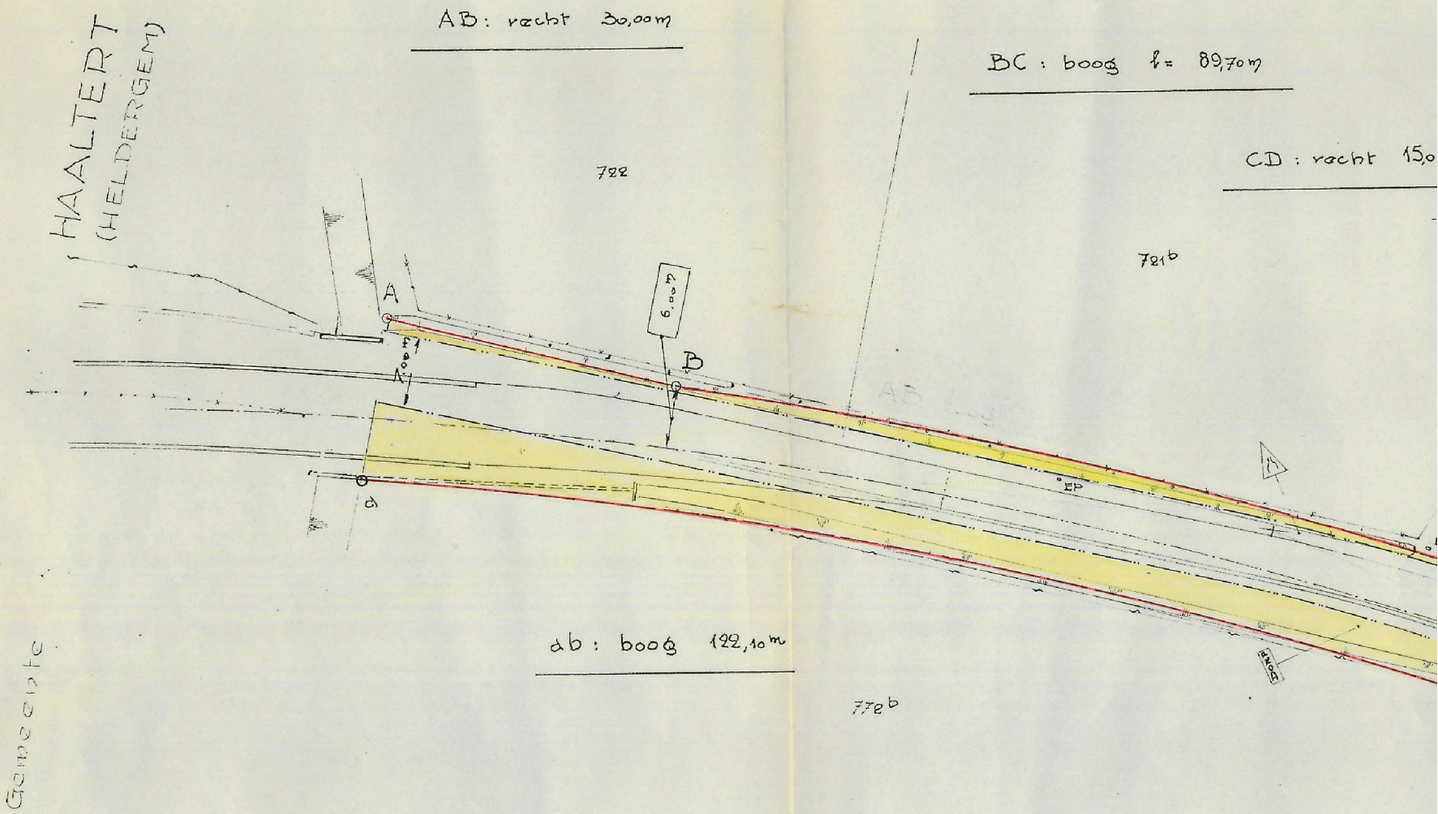

Onmiddellijk te onteigenen

Te onteigenen naar mate van bouwen of verbouwen

Bestaande en te behouden aflijning

Bestaande en te wijzigen aflijning

Wettige breedte

Weg-as
R = 475m