Proces verbaal van afpaling

Keiberg 62 te Sint-Lievens-Houten
Afdeling 3, sectie B, nrs. 116 l en 121 e

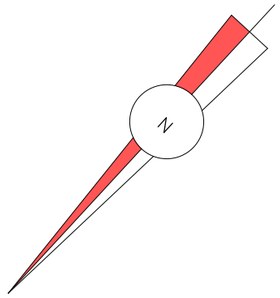

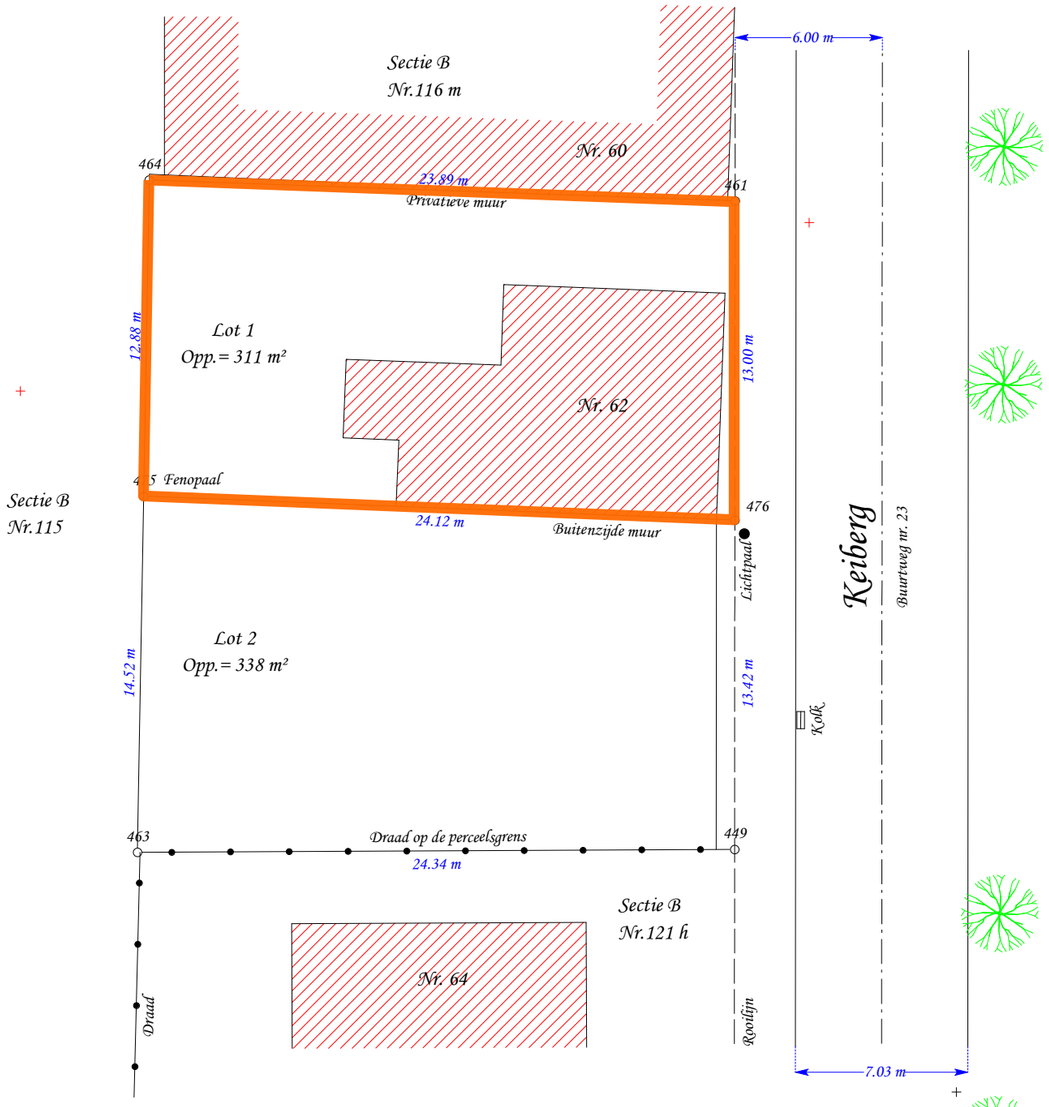

Schaal : *1 / 250*

Coördinaten Lambert 72

Nr	X	Y
449	115223.76	180219.18
461	115241.14	180199.28
463	115242.00	180235.30
464	115259.68	180214.35
475	115251.37	180224.20
476	115232.59	180209.08

Alle ptn en lijnen zijn niet gematerialiseerd tenzij anders vermeld

Perceelsgrenzen 464-461 volgens opmetingsplan van landmeter-expert L. Van Melkebeek, dd. 30/06/1979 en id precad 113.
Perceelsgrenzen 449-463 volgens opmetingsplan van landmeter-expert Boddaert dd. 17/04/2001 en id precad 115.
Perceelsgrens 461-476-449 volgens de Atlas van de Buurtwegen.
Perceelsgrens 463-464 volgens beide voorgenoemde plannen.
Perceelsgrens 475-476 nieuwe perceelsgrens.