Gemeente Bonheiden / 2de afd.
Deelgemeente RIJMENAM
Sectie B, nrs. 198/d/5, 198/e/6 en 198/h/6
Weynesbaan 100

plannummer in de databank van het kadaster : 12031 - 10491

AFBAKENINGSPLAN - VERKAVELING


schaal : 1/400 (A3)

Vergunningen :

- omgevingsvergunning 'bijstelling van verkaveling' verleend door het college van burgemeester en schepenen op 3 december 2024. (dos.nr. gemeente : 2024/011 V, nr. omgevingsloket : OMV_2024105164).

- omgevingsvergunning 'verkaveling' verleend door het college van burgemeester en schepenen op 3 december 2024. (dos.nr. gemeente : 2024/010 V, nr. omgevingsloket : OMV_2024105258).

Kavelnr.	Beschrijving	Kadaster	Begrensd door	Oppervlakte
Kavel 4	bouwgrond	Bonheiden, 2de afdeling Rijmenam, sectie B, nrs. 198/d/5/deel, 198/e/6/deel en 198/h/6/deel	I-J-K-L-M-I	4 a 83 ca
Kavel 5	bouwgrond	Bonheiden, 2de afdeling Rijmenam, sectie B, nrs. 198/d/5/deel, 198/e/6/deel en 198/h/6/deel	L-M-N-O-P-L	3 a 89 ca
Kavel 6	bouwgrond	Bonheiden, 2de afdeling Rijmenam, sectie B, nrs. 198/d/5/deel en 198/h/6/deel	O-P-Q-R-S-O	3 a 54 ca
Kavel 7	bouwgrond	Bonheiden, 2de afdeling Rijmenam, sectie B, nrs. 198/d/5/deel en 198/h/6/deel	Q-R-T-A-Q	3 a 06 ca
Kavel 8	grond (af te staan)	Bonheiden, 2de afdeling Rijmenam, sectie B, nrs. 198/d/5/deel en 198/h/6/deel	A-B-C-D-A	21 ca
Kavel 9	grond	Bonheiden, 2de afdeling Rijmenam, sectie B, nrs. 198/d/5/deel en 198/h/6/deel	G-H-I-G	1 a 46 ca

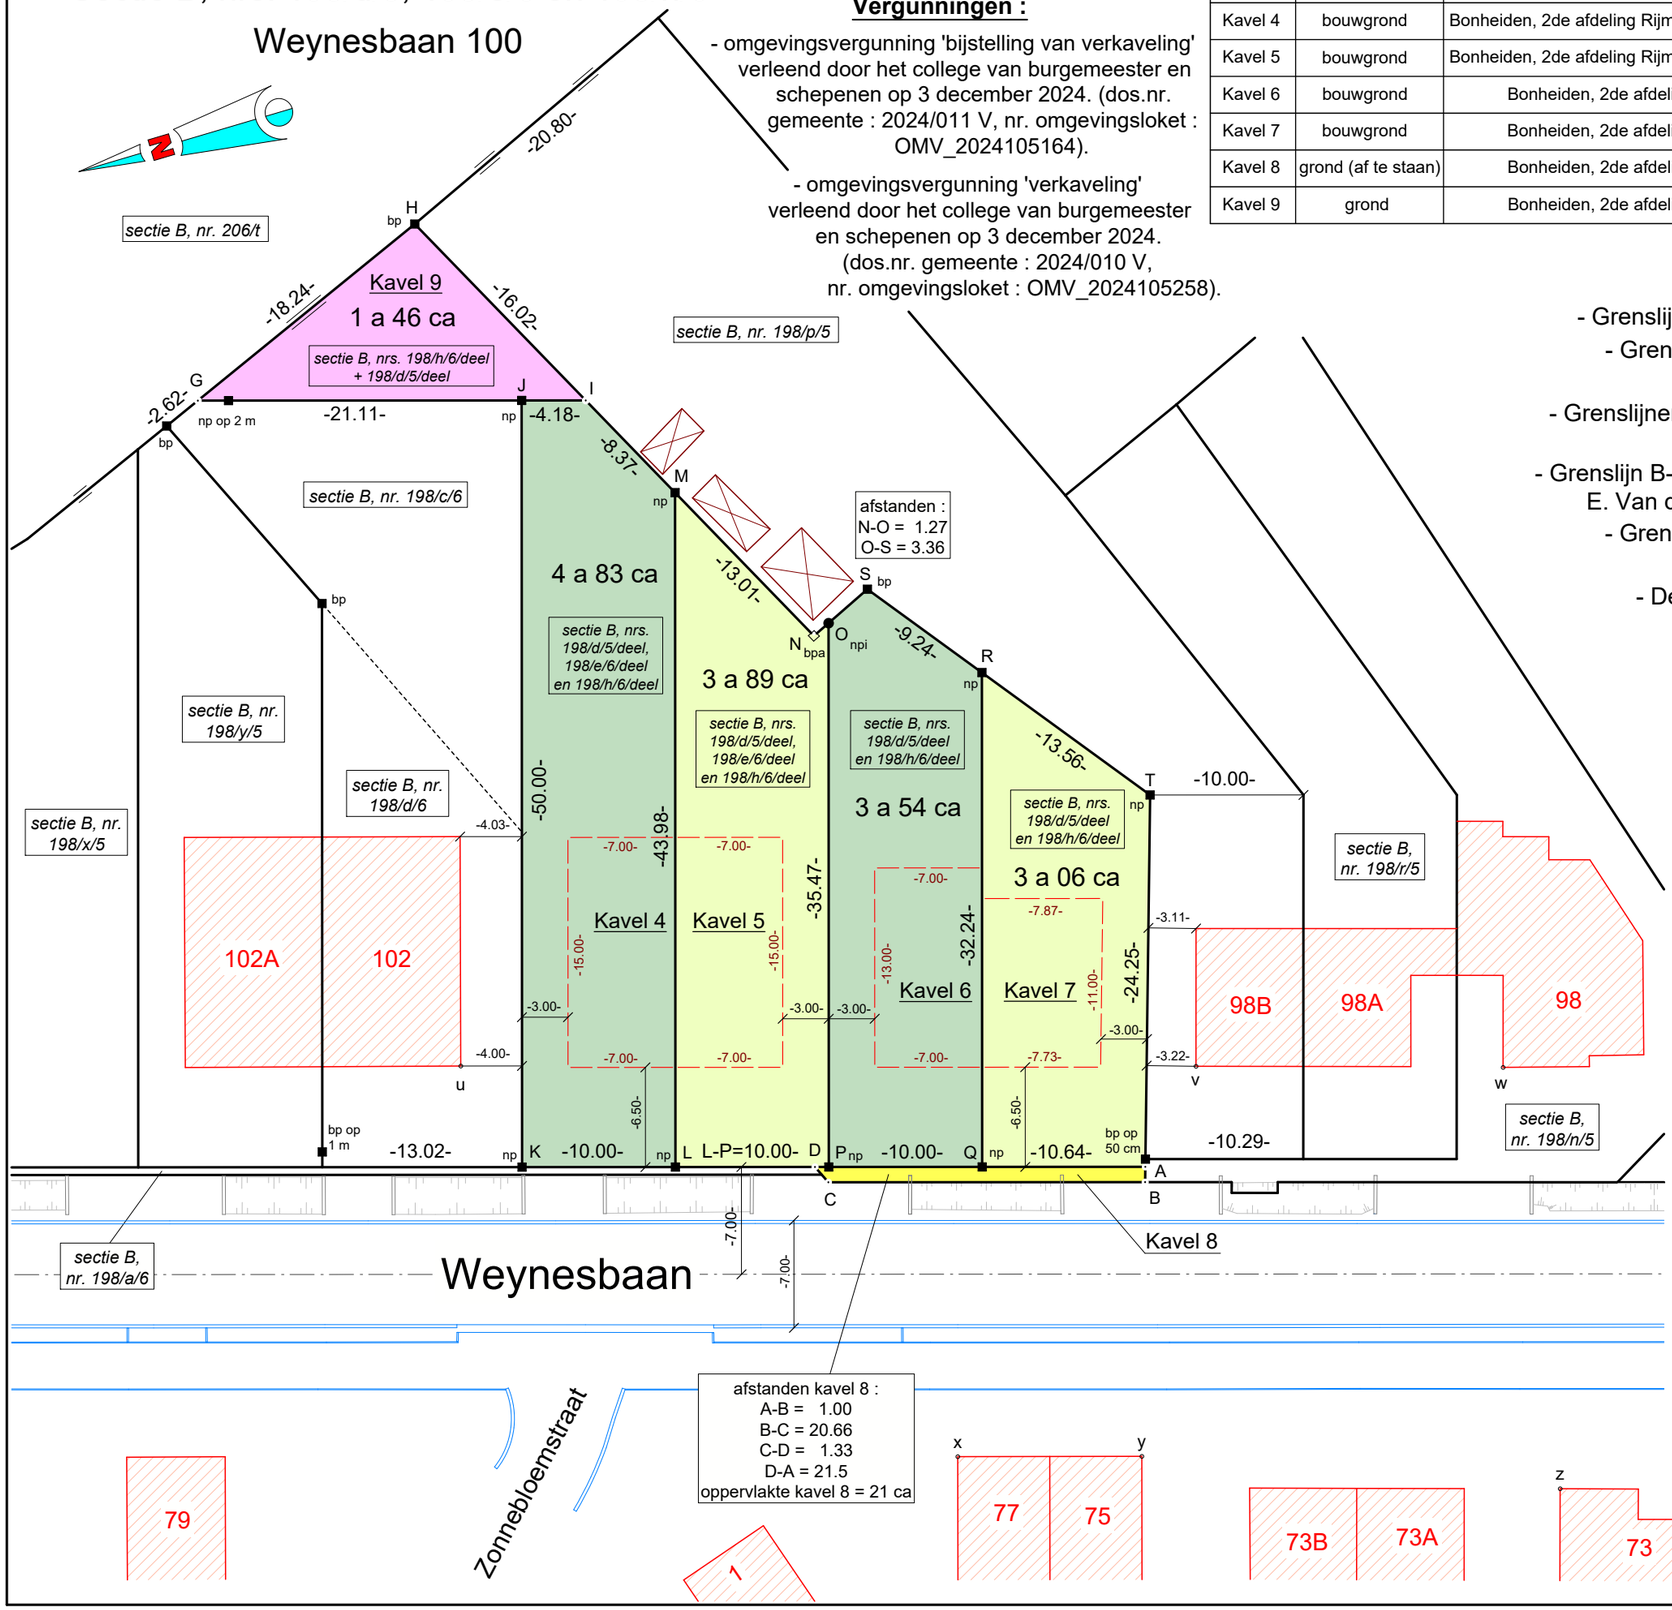

Beschrijving en motivatie van de grenzen :

- Grenslijnen K-J en J-G : volgens opmetingsplan landmeter V. Wuyts 05/12/2024.
- Grenslijn G-H : volgens opmetingsplan landmeter L. Marynen 20/01/2022 en opmetingsplan landmeter L. Schroven 20/03/1987.
- Grenslijnen H-N-S-T-B : volgens opmetingsplan landmeter L. Schroven 20/03/1987 en opmetingsplan landmeter E. Van de Put 08-07-2010.
- Grenslijn B-C : volgens opmetingsplan landmeter L. Marynen 20/01/2022, opmetingsplan E. Van de Put 08-07-2010 en opmetingsplan landmeter L. Schroven 20/03/1987.
- Grenslijnen C-D-K : volgens opmetingsplan landmeter L. Marynen 20/01/2022.
- Grenslijnen I-J, L-M, O-P, Q-R en A-D : nieuwe grenslijnen.
- De grenspunten en grenslijnen zijn niet gematerialiseerd tenzij anders weergegeven op plan.

Coördinatenlijst Lambert 72 :

Nr	X	Y
A	166503.33	190578.80
B	166502.38	190579.10
C	166508.24	190598.90
D	166509.45	190599.45
G	166568.81	190623.82
H	166575.82	190606.98
I	166561.63	190599.57
J	166562.81	190603.57
K	166514.87	190617.77
L	166512.03	190608.18
M	166554.20	190595.69
N	166542.67	190589.67
O	166543.20	190588.52
P	166509.19	190598.59
Q	166506.35	190589.00
R	166537.26	190579.85
S	166544.60	190585.46
T	166526.49	190571.61
u	166522.33	190619.72
v	166508.68	190573.77
w	166502.92	190554.59
x	166488.69	190595.90
y	166485.29	190584.39
z	166475.51	190558.84

Legende :

- : niet gematerialiseerd grenspunt
- ■ bp : bestaande grenspaal
- □ bpa : bestaande betonnen paal afsluiting
- ● npi : nieuw geplaatste ijzeren pin
- ■ np : nieuw geplaatste grenspaal (feno)
- : gemene gracht
- : niet gematerialiseerde grenslijn
- : kadastrale grens
- : rand bouwzone

Opgemaakt door :

Landmetersbureel WUYTS bvba
Brugstraat 26 2820 Rijmenam
tel : 015/51.85.06
gsm : 0475/42.42.83
veerle.wuyts@telenet.be

Rijmenam, 5 februari 2026.

Wuyts Veerle,
Beëdigd landmeter-expert,
LAN 040604.
Wettelijk beëdigd door de Rechtbank van Eerste Aanleg te Mechelen.