Klantverantw.:
Opdrachtn.:
Klantnr. : 23539
Cont.pers.:
Tel.: -
Fax: -
GSM: -
e-mail: fransvannuland@hotmail.com

ProKo.: LS01
Verslagnr.: 5366856
Voorl. verslagnr.:
Datum: 24/11/2020

Afdeling: ELE

INSP-205

OCB vzw
Member of OCB Group

Klant / Opdrachtgever:

VAN NULAND TECHNIKS
WELDADIGHEIDSSTRAAT 20
2540 HOVE

VERSLAG VAN CONTROLE VAN EEN ELEKTRISCHE INSTALLATIE OP LS OF ZLS
(Boek 1 van KB 08/09/2019) - Algemene Directie Energie
(uitgevoerd onder BELAC accreditatie INSP-205 volgens procedure QPRO/ELE/001, §7.3)

IDENTIFICATIE

Erkend organisme: OCB vzw, Kon. Astridlaan 60, Kontich 2550, BE0404.312.034 **Agent-bezoeker:** 565 DE VISSER GLENN
Eigenaar/beheerder/uitbater: **Naam:** ARNOUT **Adres:** ELZENSTRAAT 37 HOVE 2540
Installateur/verantw. werk: **Naam:** FRANS VAN NULAND **Adres:** WELDADIGHEIDSSTRAAT 20 2540 HOVE **B.T.W.:** BE0768221885
Adres installatie: ARNOUT LZENSTRAAT 37 HOVE 2540 **Private HS-cabine:** NEE
Type installatie: wooneenheid **Toestel/Install. ID:**
EAN nr.: 541448820044240149 **Leverancier:** - **Teller nr.:** 34665846 **Nachtteller nr. :** -

CONTROLE

Basis: KB van 8/09/2019 tot vaststelling van Boek 1 betreffende de elektrische installaties op laagspanning en op zeer lage spanning.
Type: gelijkvormigheidscontrole ná ingebruikname belangrijke wijziging/uitbreiding (hfst.6.4) **Afwijking deel 8 Boek 1 *:** toegepast
(*) Bij controle hfst.6.4, referentie van document "aanvang installatie vóór 01/06/2020": nvt
Datum: 13/11/2020 **Volgende controle binnen** 300 **maand of uiterlijk vóór** 30/11/2045 **Installatiedatum:** vóór 01/10/1981

Inhoud: Tenzij anders vermeld, maken de toestellen en apparaten aangesloten op de vaste installatie geen deel uit van de controle.
Het onderzoek beperkt zich tot de gemakkelijk toegankelijke, bereikbare en zichtbare delen van de installatie en sluit verborgen delen, zoals achter nissen, valse plafonds, e.d. uit.

INSTALLATIE

Spanning: aanwezig **Aansluiting:** ondergronds **Wachtbuis:** niet geplaatst **Isolatieplaat:** niet aanwezig
Nom. spanning: 1 x 240V **Max. beveiliging:** 40A **Hoofdbeveiliging:** aut. 2p 63A **Alg. scheidingsschak.:** aut.maatschappij
Meter-bordverbinding: **kabeltype:** VOB **aantal geleiders:** 2 **doorsnede:** 10 mm²
Voedingsbekabeling: **kabeltype:** EXVB **aantal geleiders:** 4 **doorsnede:** 10 mm²
Aardelektrode: **type:** pen **sectie:** 16 mm²
Diff. schakelaar: **algemene:** 2p 63A/300mA **bijkomende:** 2p 63A/30mA
Eéndraadschema en situatieplan: ■ zie bijlage ☐ **referentie:**
Installatie uitgevoerd overeenkomstig schema en plan: in orde **Staat vast of - opgesteld materieel:** in orde
Nog niet geplaatst: ☐ **keuken** ☐ **badkamer** ☐ **C.V.** ☐ **verlichting** ☐ **-**
☐ **gasmeter** ☐ **watermeter** ☐ **hoofd -** ☐ **bijkomende - equipotentiaal verbinding**
Aantal borden: 1 **Aantal eindstroombanen, incl reserve:** 15

RESULTATEN

Algemene isolatieweerstand: 1,9 **MOhm** **Spreidingsweerstand:** 18,12 **Ohm**
Testknop diff.schak.: in orde **Controle foutlus:** in orde **Continuïteit PE- en equipotentiaal verbinding:** in orde
Bescherming tegen elektrische schokken: **rechtstreekse aanraking:** in orde **onrechtstreekse aanraking:** in orde
Bescherming tegen overstroom: in orde **Bescherming vast of - opgesteld materieel klasse I:** in orde

controle organisme
vereniging zonder winstoogmerk
gewestelijke zetel: in elke provincie

maatschappelijke zetel:
Koningin Astridlaan 60
2550 Kontich

T : 03 / 451 37 00
F : 03 / 451 37 10

www.ocb.be
info@ocb.be

BTW BE 0404.312.034
Bank KBC BE97 4053 0205 0149

VASTSTELLINGEN - Nota (N) - Opmerking (O) - Inbreuk (I) - de nummers verwijzen naar de standaard inbreuken

N	geen
I	geen

BESLUIT

De elektrische installatie **voldoet** aan de voorschriften van Boek 1 van het koninklijk besluit van 8 september 2019.
De volgende controle moet worden uitgevoerd **uiterlijk op hoger vermelde datum volgende controle**.
De ééndraadschema's en situatieplannen van de installatie werden gedateerd en ondertekend. De ingangsklemmen van de differentieelstroominrichting(en) geplaatst aan het begin van de installatie zijn verzegeld.

Voor de Technisch Directeur,

Ir. G. Croes

RAADGEVINGEN / REGLEMENTAIRE VOORSCHRIFTEN

Lees de reglementaire voorschriften via deze link: https://www.ocb.be/documenten/2020/Informatienota_reglementaire_voorschriften.pdf

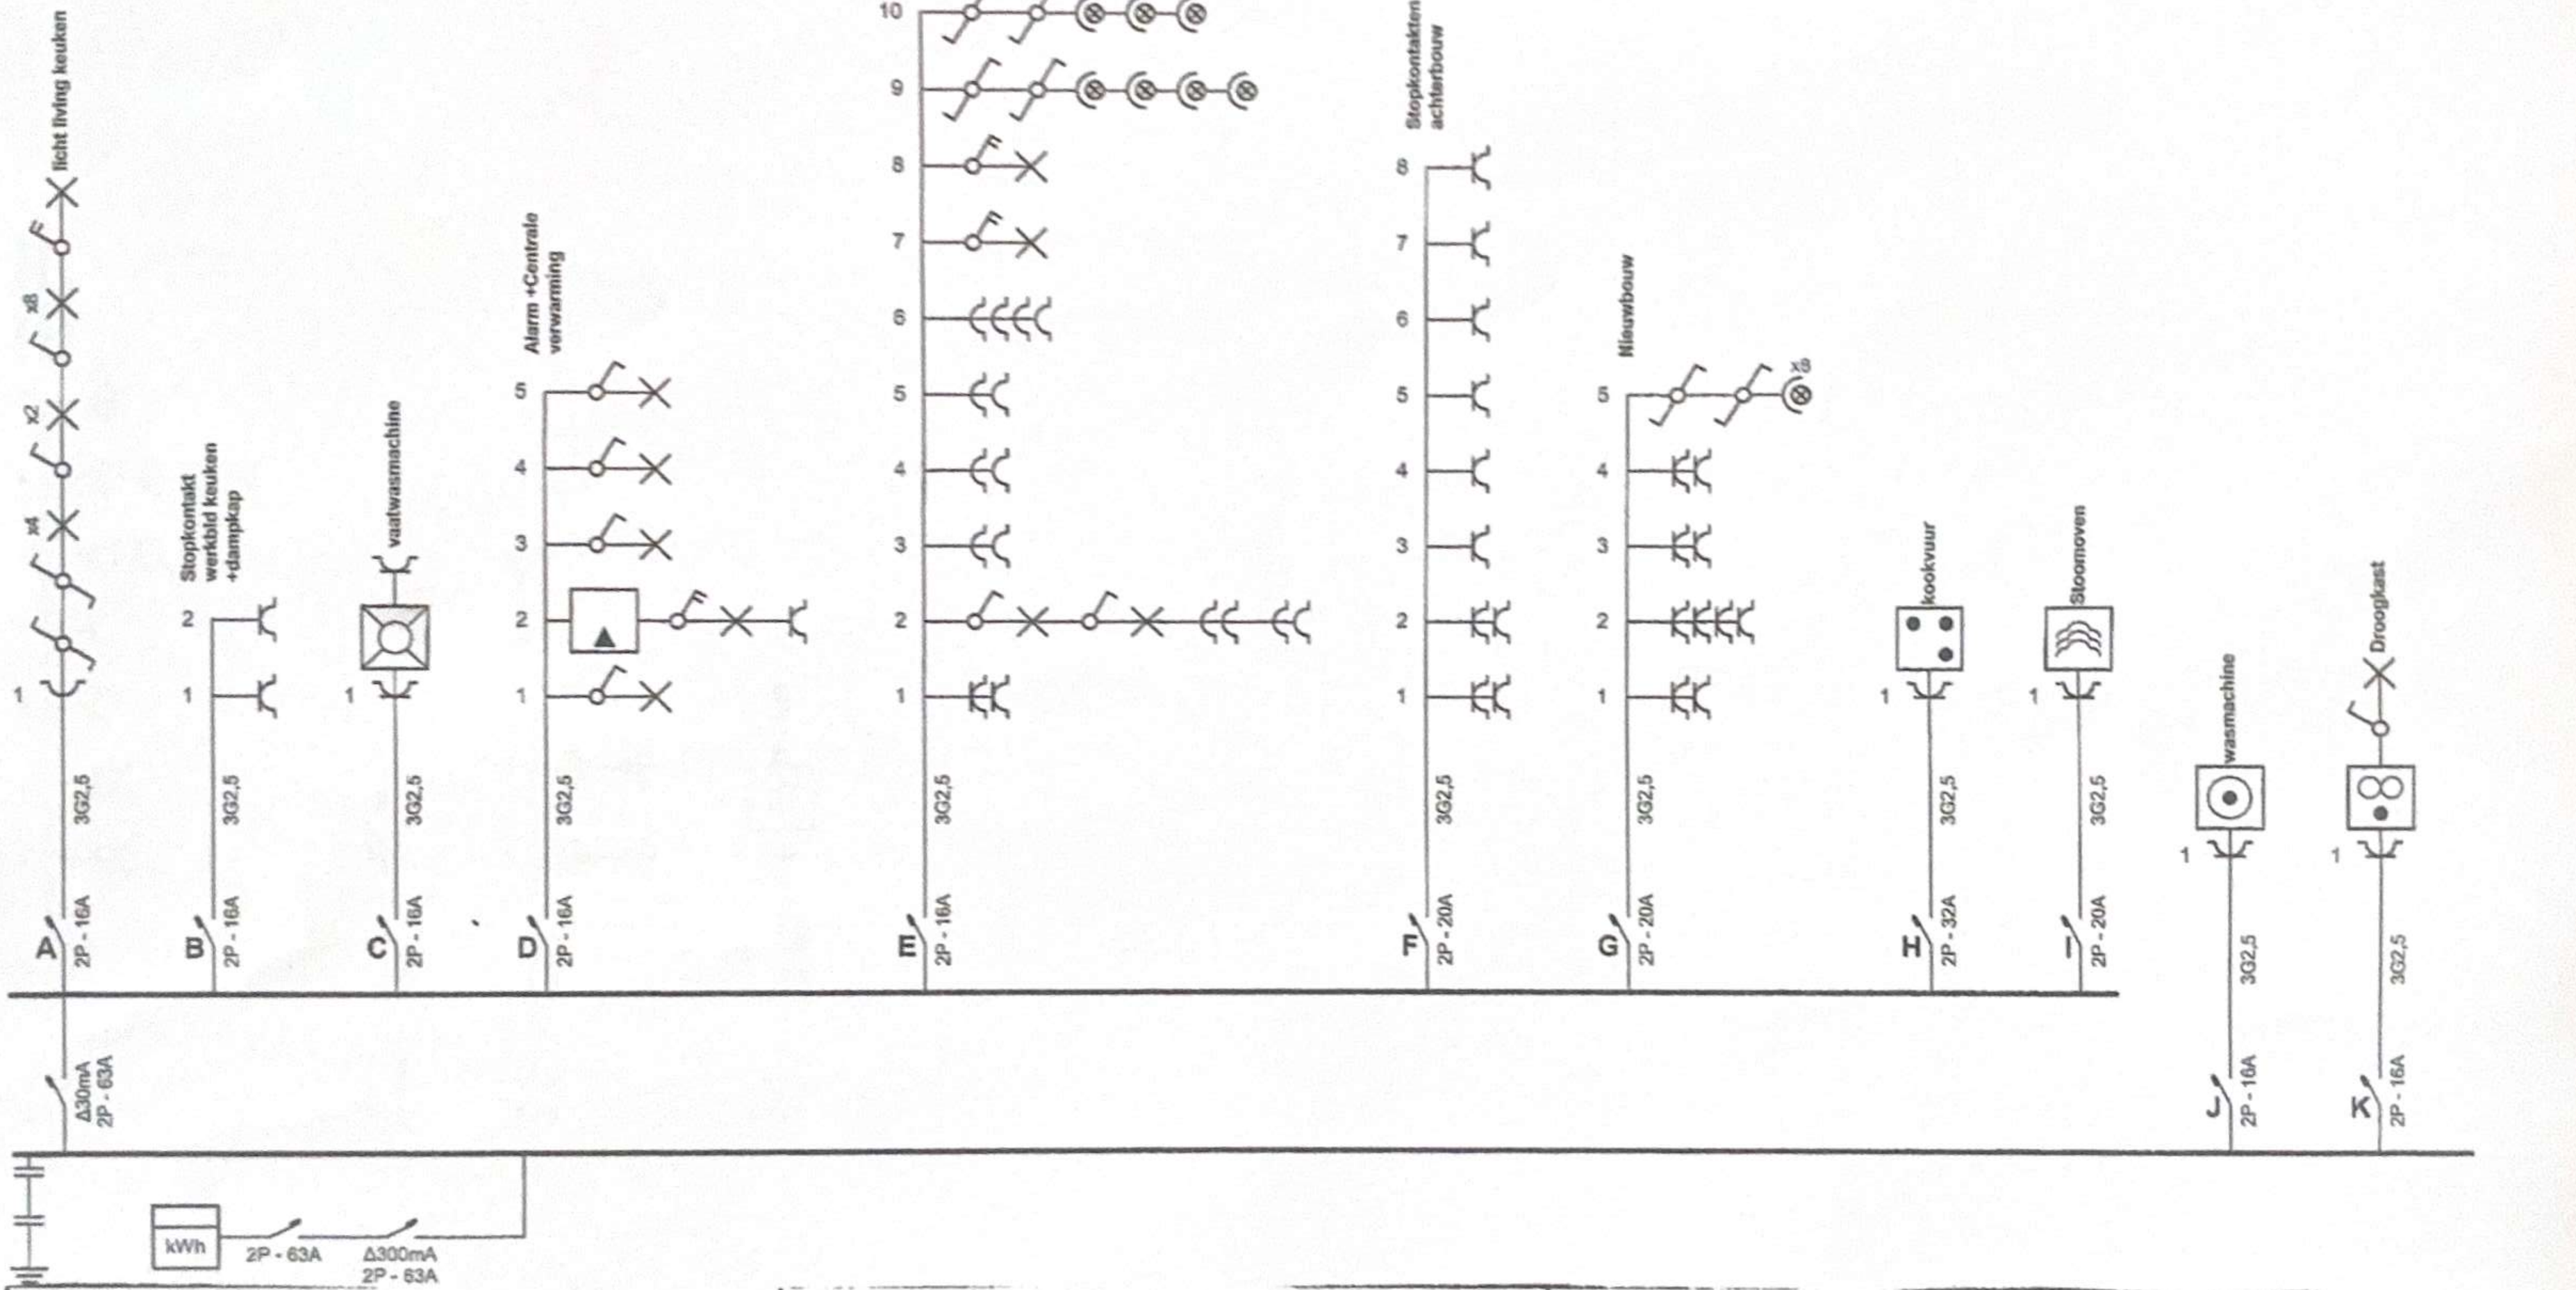

Erkend Organisme
O.C.B.
Koningin Astridlaan 60
2550 Kontich
Tel.: 03 451 37 00
Fax: 03 451 37 10
e-mail: dep.ele@ocb.be

De Visser Glenn
GSM: 0496 560 649
E-mail: glenn.devisser@ocb.be

Plaats van de elektrische installatie
Arnout
Elzenstraat 37
2540 Hove
GSM: +32495271978

Installateur
E.P.I.
Weldadigheidstraat 20
2540 Hove
GSM: +32 495 91 77 40
e-mail: fransvannuland@hotmail.com
BTW BE 0768.221.885

Eendraadschema
2 x 230V ~ 50Hz

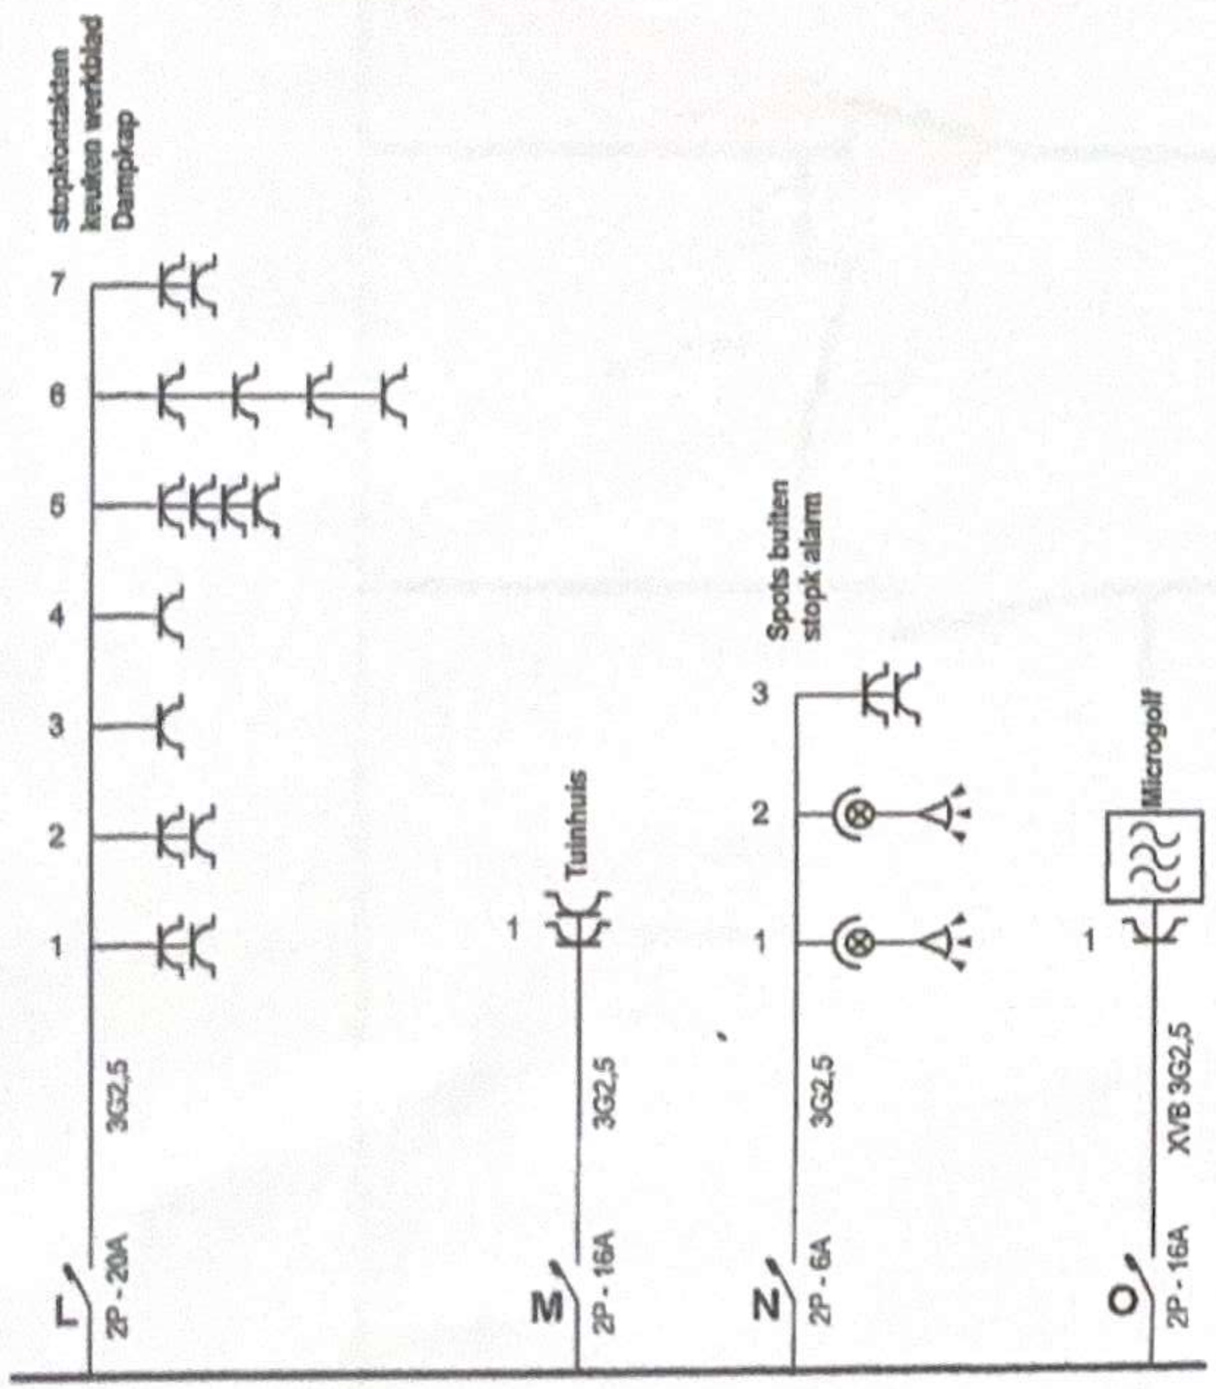

Erkend Organisme
O.C.B.
Koningin Astridlaan 60
2550 Kontich
Tel.: 03 451 37 00
Fax: 03 451 37 10
e-mail: dep.ele@ocb.be

De Visser Glenn
GSM: 0496 560 649
E-mail: glenn.devisser@ocb.be

Plaats van de elektrische installatie
Arnout
Elzenstraat 37
2540 Hove
GSM: +32495271978

Installateur
E.P.I.
Weldadigheidstraat 20
2540 Hove
GSM: +32 495 91 77 40
e-mail: fransvannuland@hotmail.com
BTW BE 0768.221.885

Eendraadschema
2 x 230V ~ 50Hz

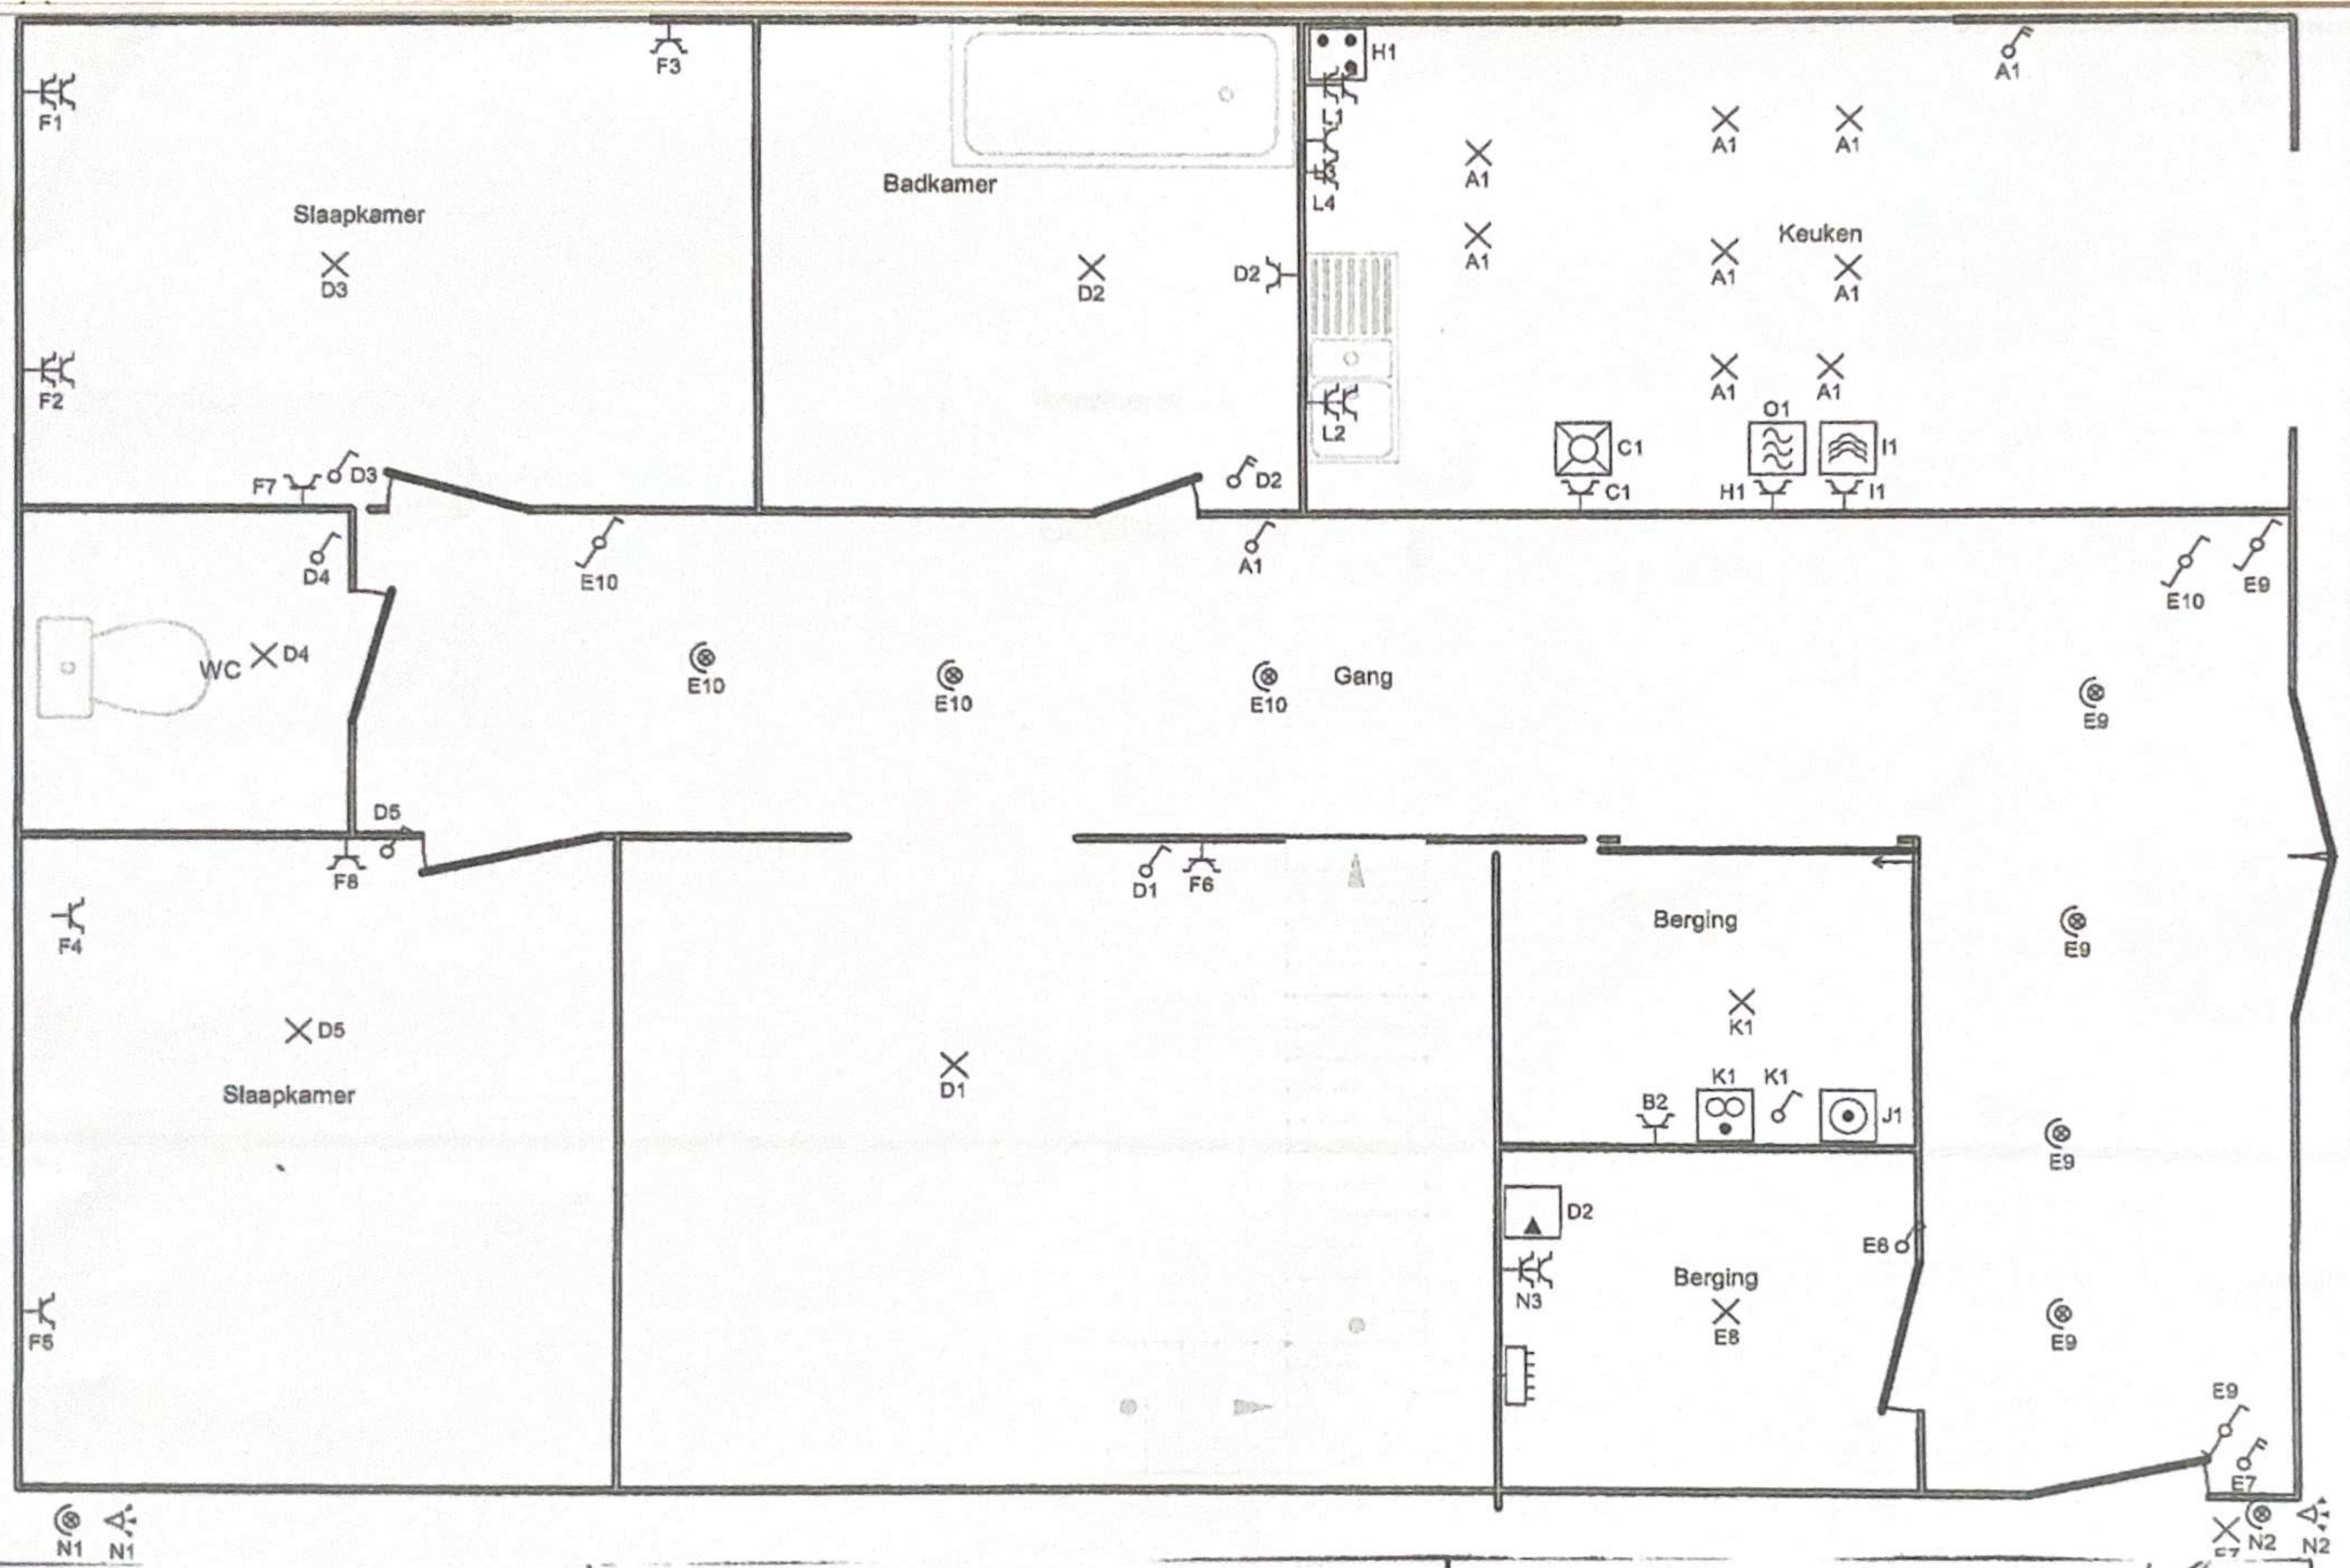

Erkend Organisme
O.C.B.
Koningin Astridlaan 60
2550 Kontich
Tel.: 03 451 37 00
Fax: 03 451 37 10
e-mail: dep.ele@ocb.be

De Visser Glenn
GSM: 0496 560 649
E-mail: glenn.devisser@ocb.be

Plaats van de elektrische installatie
Arnout
Elzenstraat 37
2540 Hove
GSM: +32495271978

Installateur
E.P.I.
Weldadigheidstraat 20
2540 Hove
GSM: +32 495 91 77 40
e-mail: fransvannuland@hotmail.com
BTW BE 0768.221.885

Situatieschema
2 x 230V ~ 50Hz

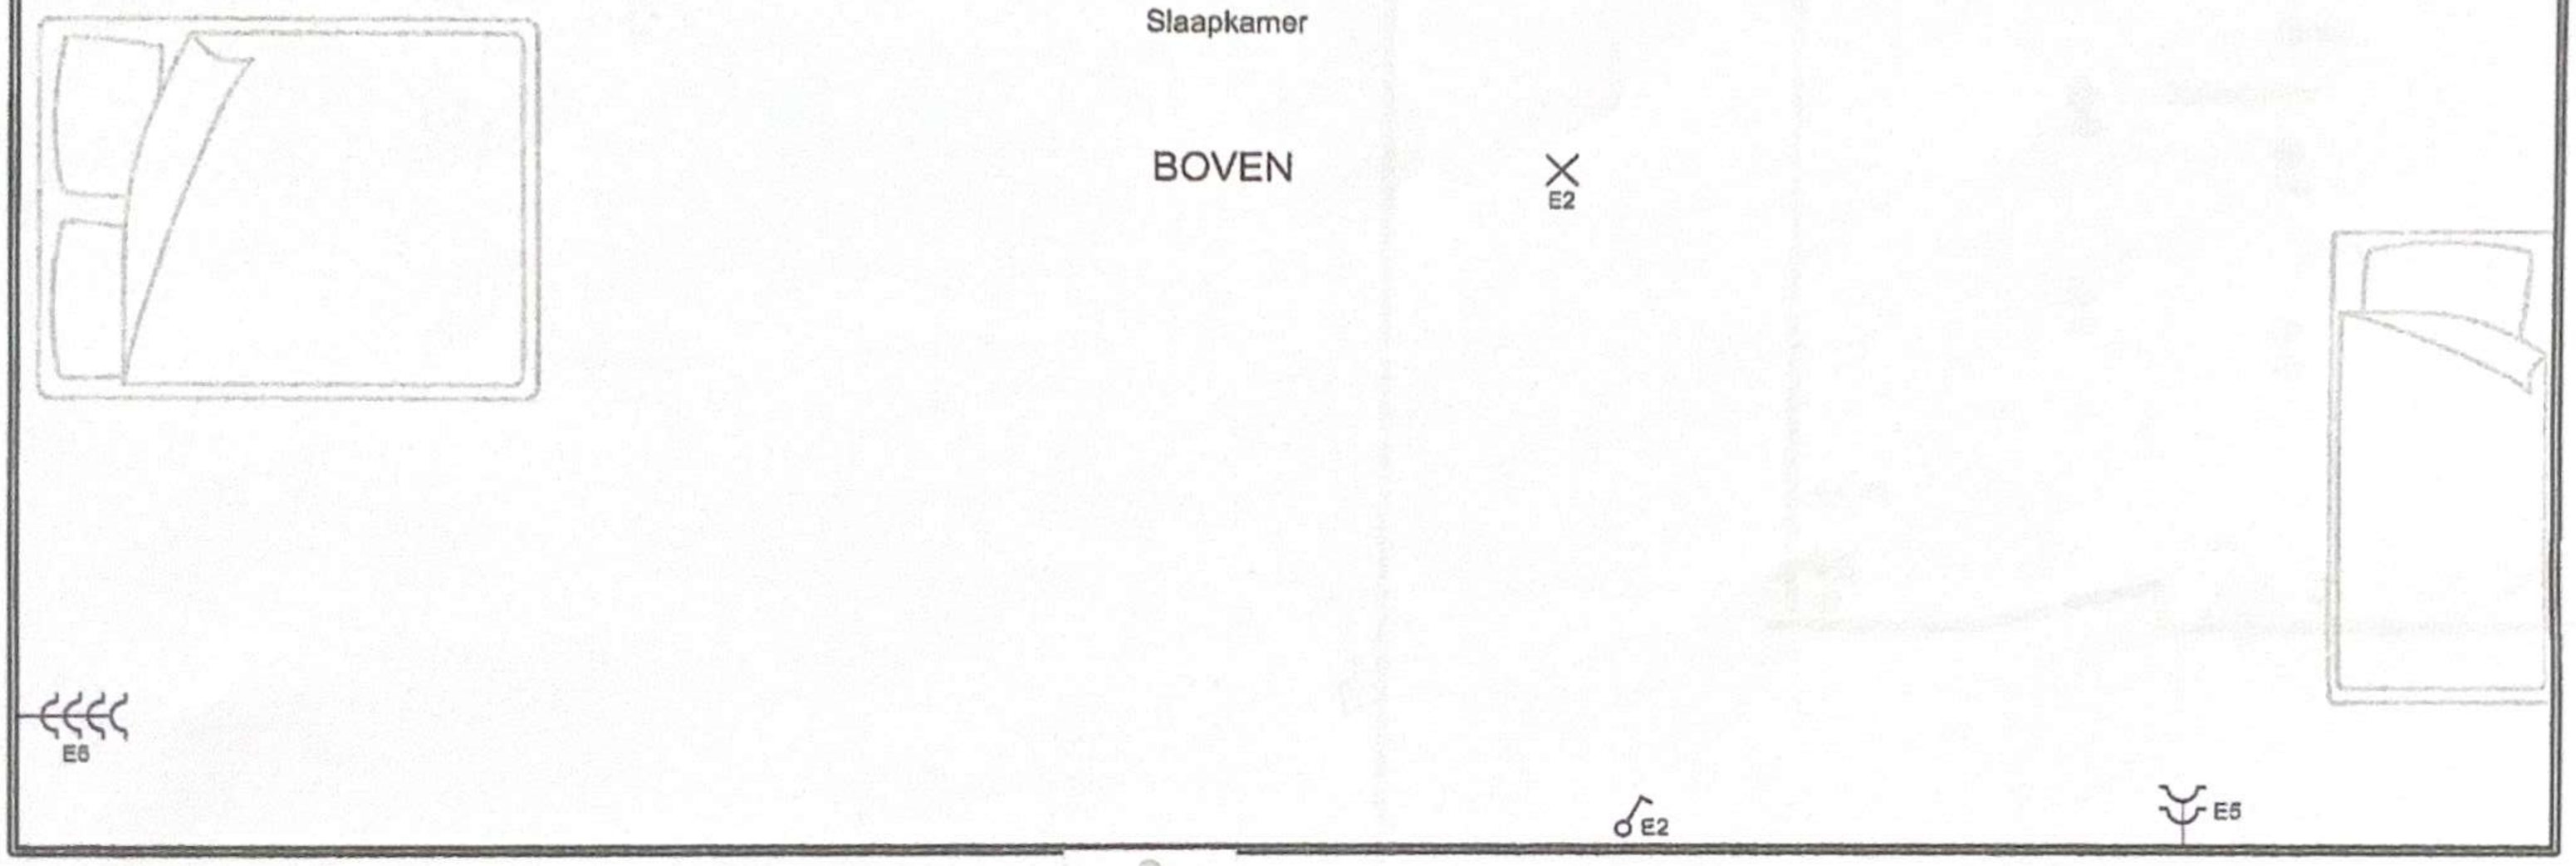

Erkend Organisme
O.C.B.
Koningin Astridlaan 60
2550 Kontich
Tel.: 03 451 37 00
Fax: 03 451 37 10
e-mail: dep.ele@ocb.be

De Visser Glenn
GSM: 0496 560 649
E-mail: glenn.devisser@ocb.be

Plaats van de elektrische installatie
Arnout
Elzenstraat 37
2540 Hove
GSM: +32495271978

Installateur
E.P.I.
Weldadigheidstraat 20
2540 Hove
GSM: +32 495 91 77 40
e-mail: fransvannuland@hotmail.com
BTW BE 0768.221.885

Situatieschema

2 x 230V ~ 50Hz

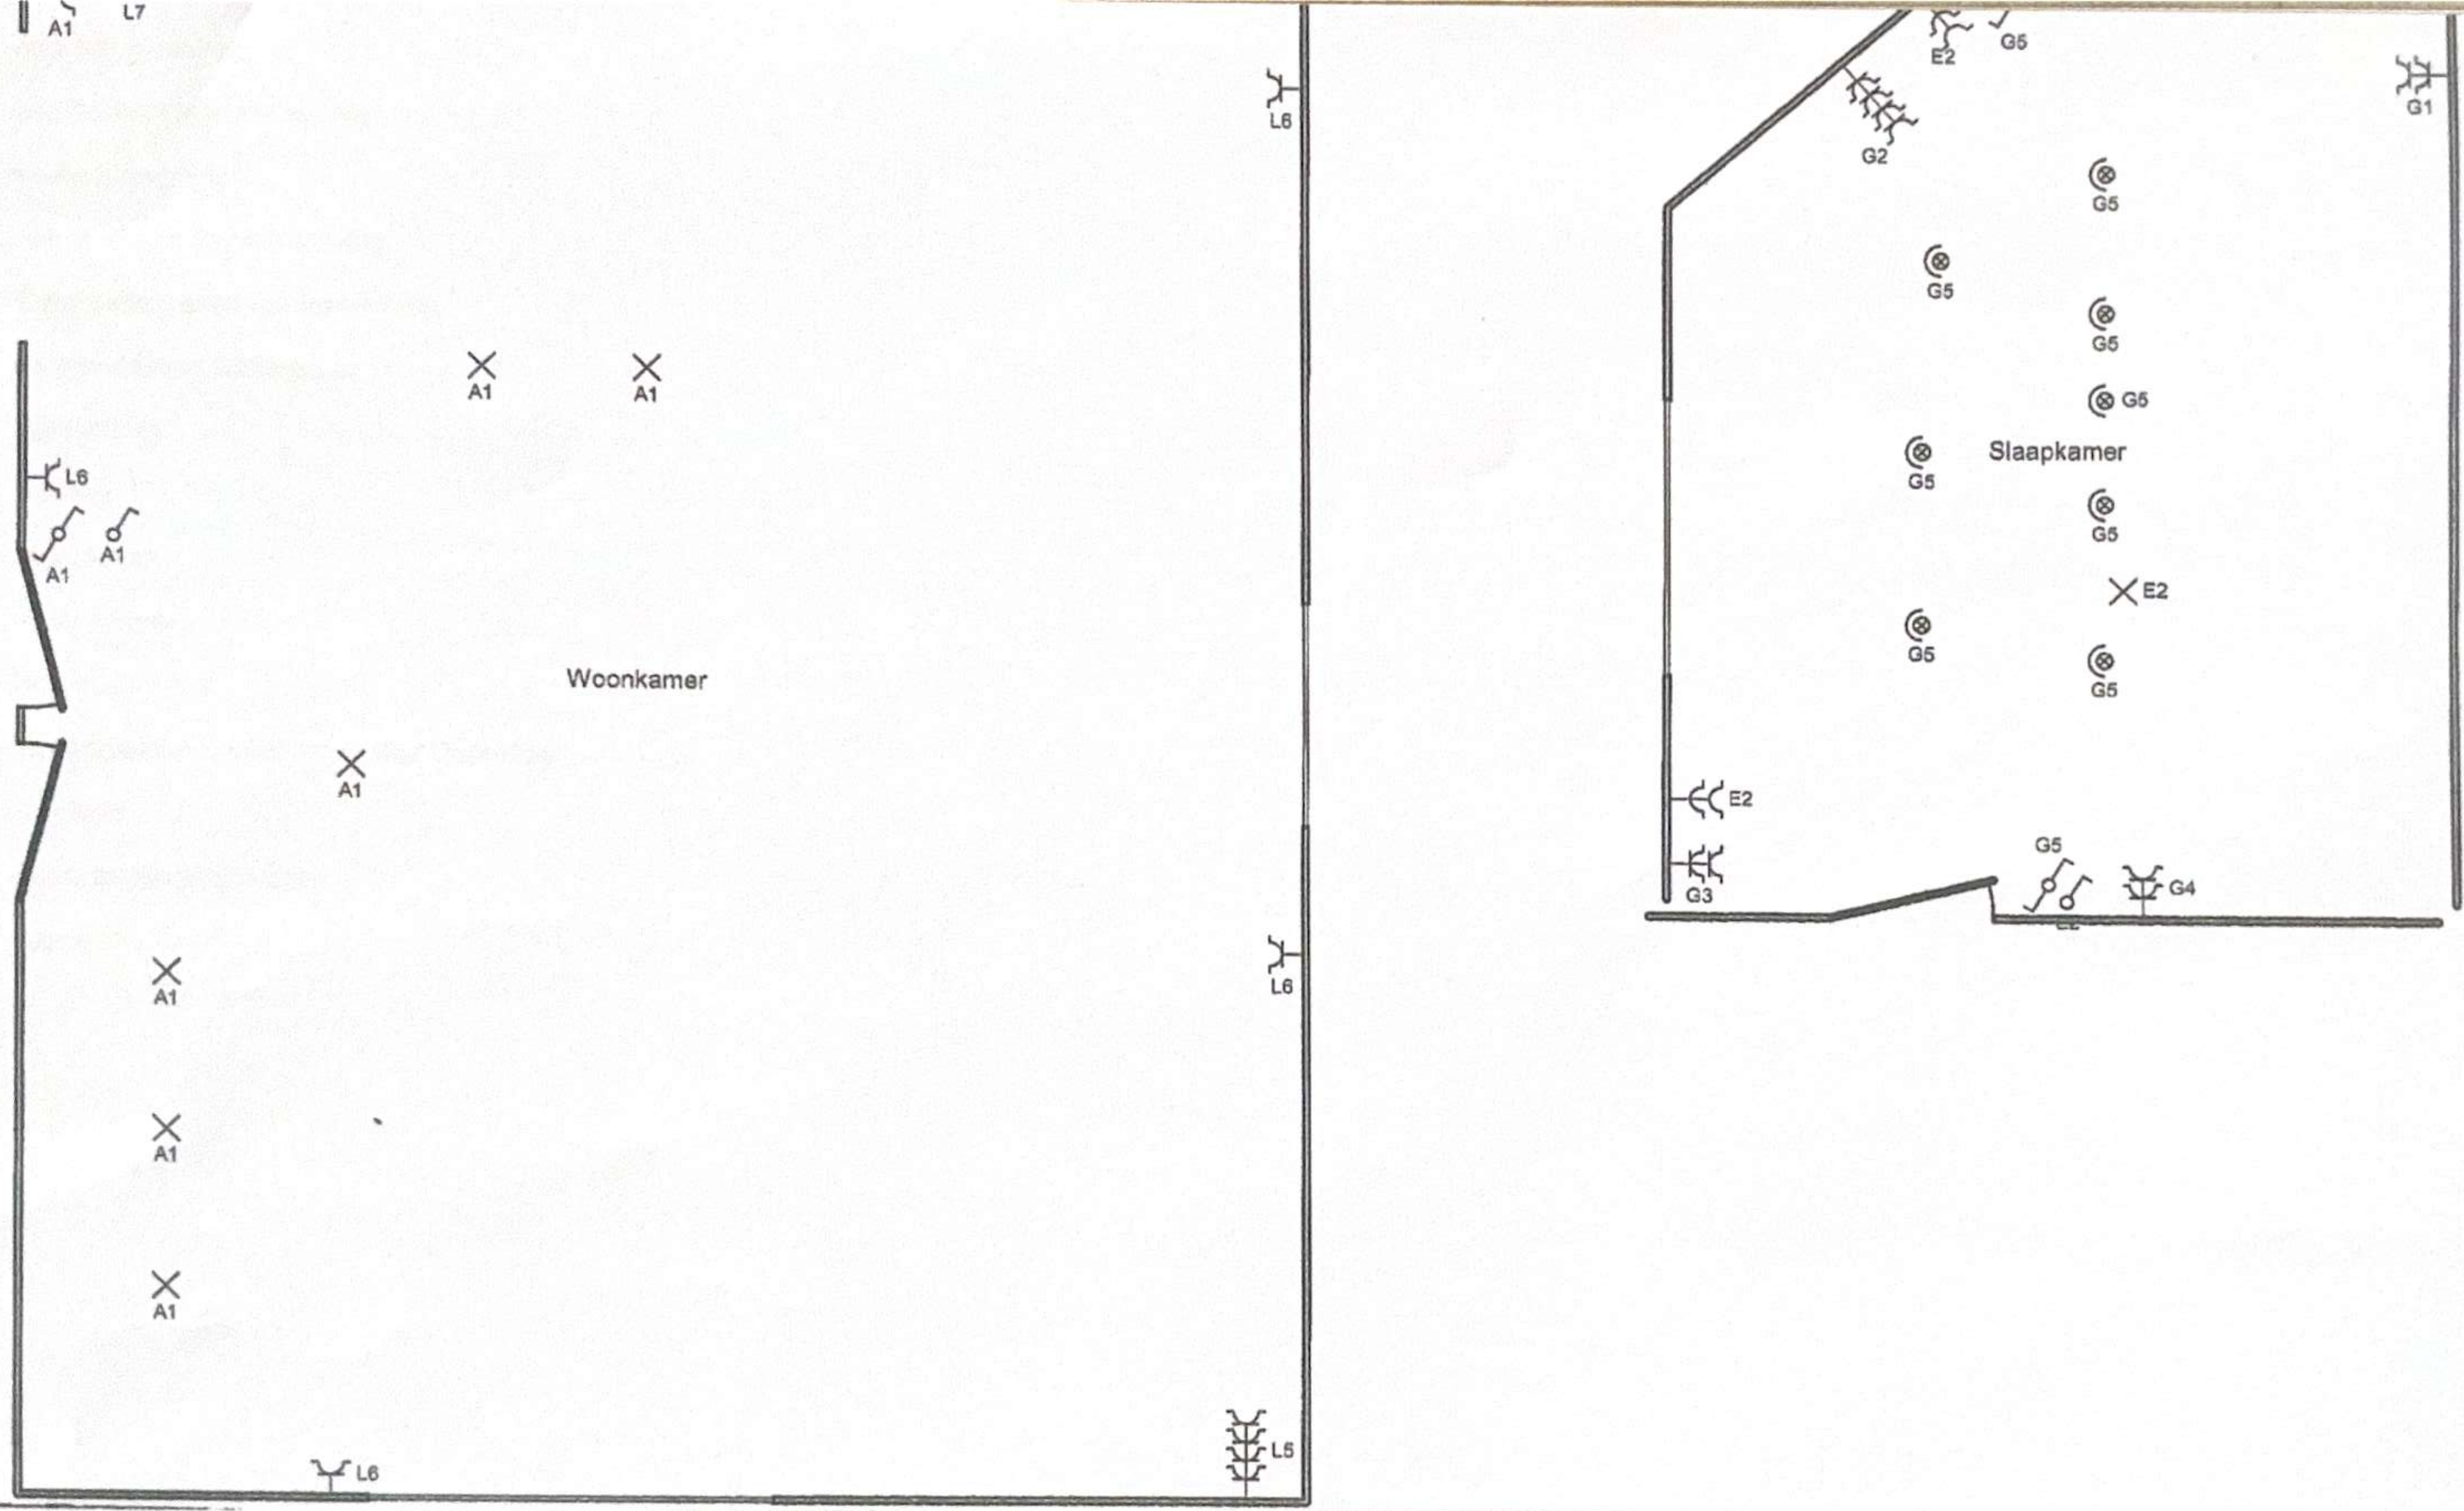

Erkend Organisme
O.C.B.
Koningin Astridlaan 60
2550 Kontich
Tel.: 03 451 37 00
Fax: 03 451 37 10
e-mail: dep.ele@ocb.be

De Visser Glenn
GSM: 0496 560 649
E-mail: glenn.devisser@ocb.be

Plaats van de elektrische installatie
Arnout
Elzenstraat 37
2540 Hove
GSM: +32495271978

Installateur
E.P.I.
Weldadigheidstraat 20
2540 Hove
GSM: +32 495 91 77 40
e-mail: fransvannuland@hotmail.com
BTW BE 0768.221.885

Situatieschema

2 x 230V ~ 50Hz