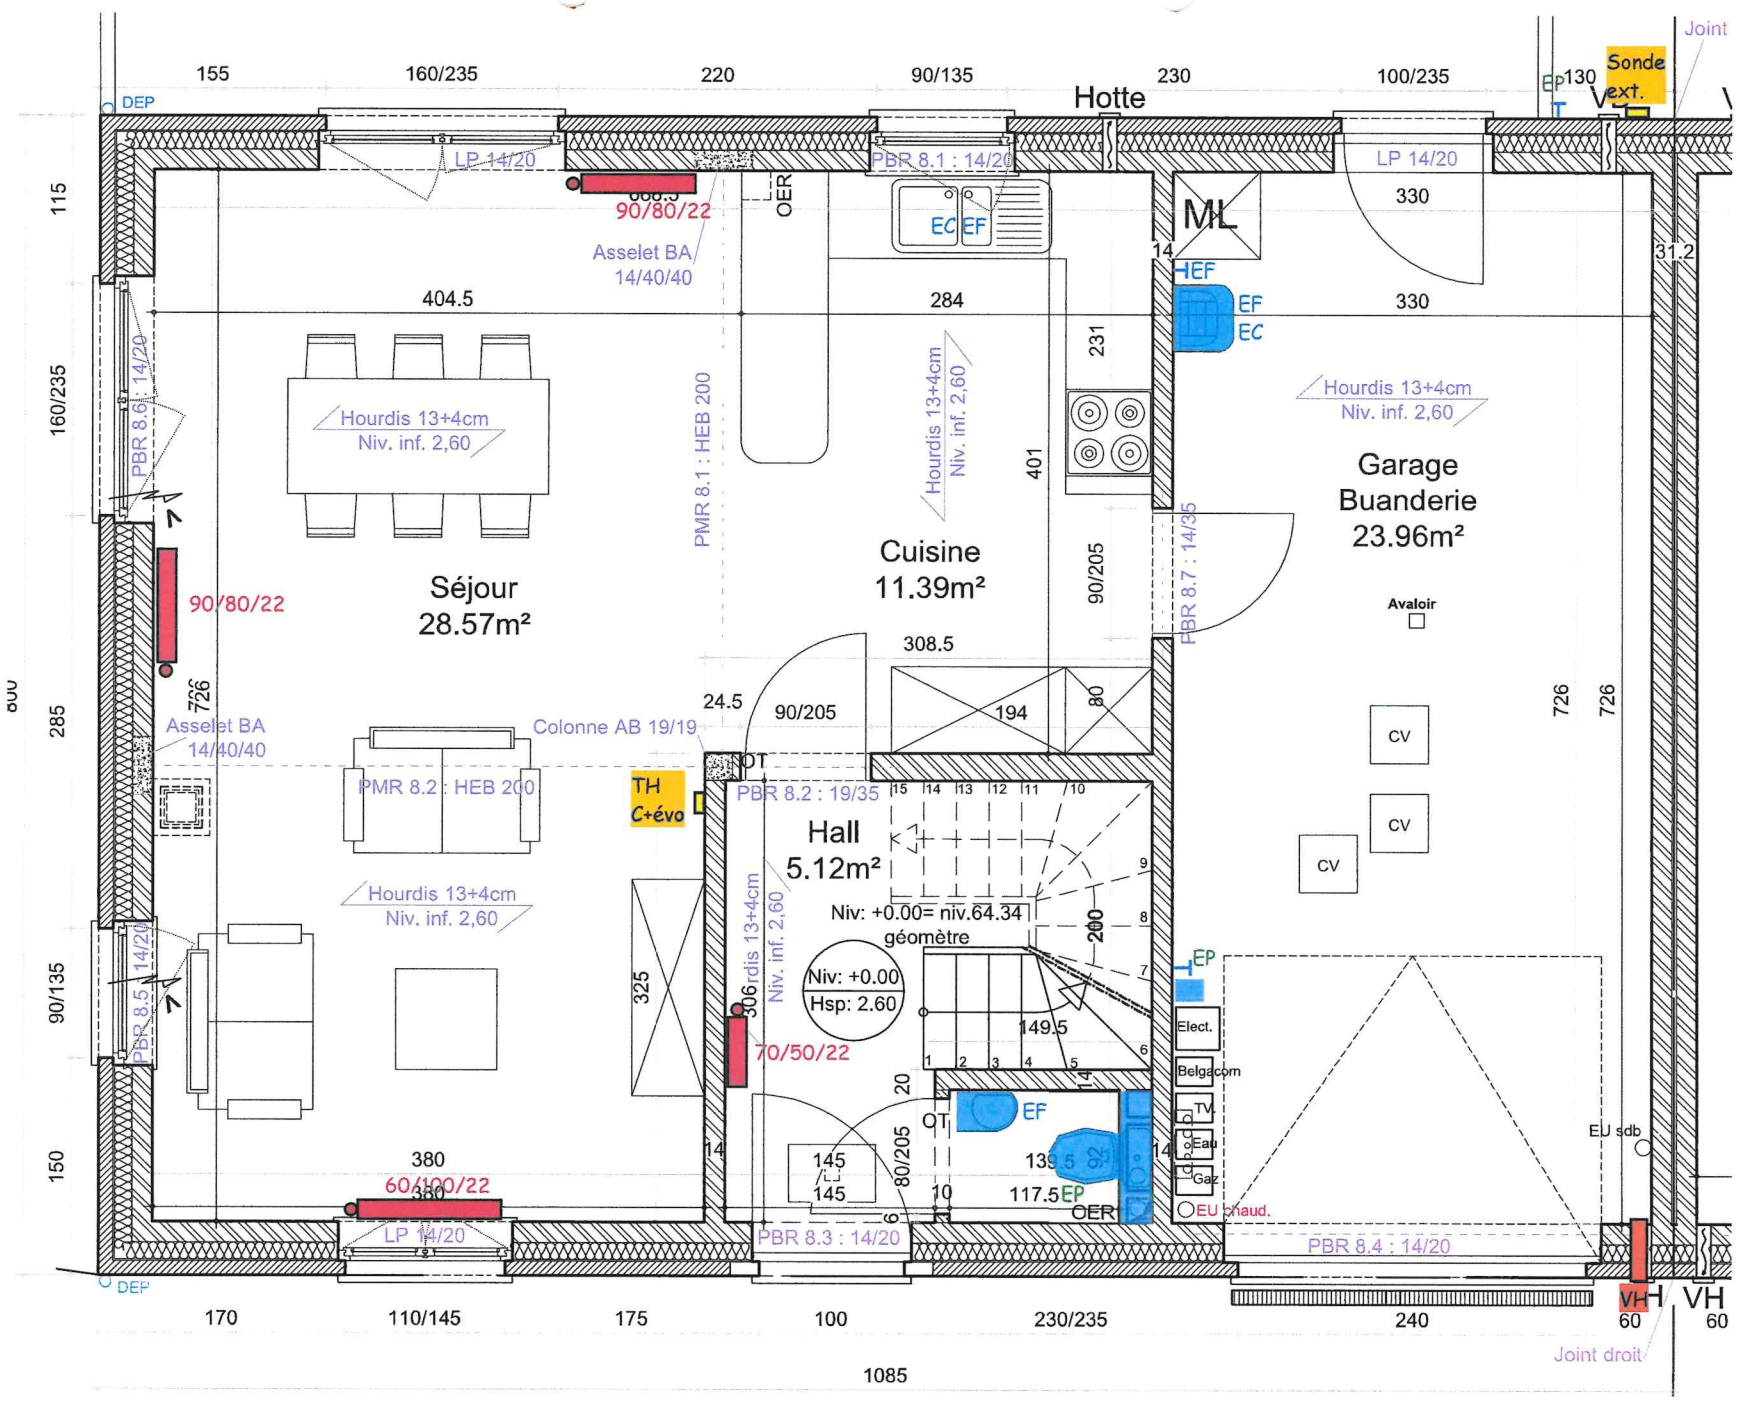

Hotte
Sonde ext.
Joint
Joint droit
Séjour
28.57m²
Cuisine
11.39m²
Garage
Buanderie
23.96m²
Hall
5.12m²
Niv: +0.00= niv.64.34
géomètre
Niv: +0.00
Hsp: 2.60
Hourdis 13+4cm
Niv. inf. 2,60
PMR 8.1 : HEB 200
PMR 8.2 : HEB 200
PBR 8.1 : 14/20
PBR 8.2 : 19/35
PBR 8.3 : 14/20
PBR 8.4 : 14/20
PBR 8.5 : 14/20
PBR 8.6 : 14/20
PBR 8.7 : 14/35
LP 14/20
Asselet BA
14/40/40
Colonne AB 19/19
90/80/22
70/50/22
60/100/22
TH
C+évo
ML
EC
EF
EP
OER
OT
VH
Avaloir
CV
Elect.
Belgacom
TV
Eau
Gaz
EU chaud.
EU sdb
DEP
155
160/235
220
90/135
230
100/235
130
115
160/235
285
90/135
150
170
110/145
175
100
230/235
240
60
60
1085