Plan de mesurage du lot n° MPL8

Ech : 1/250

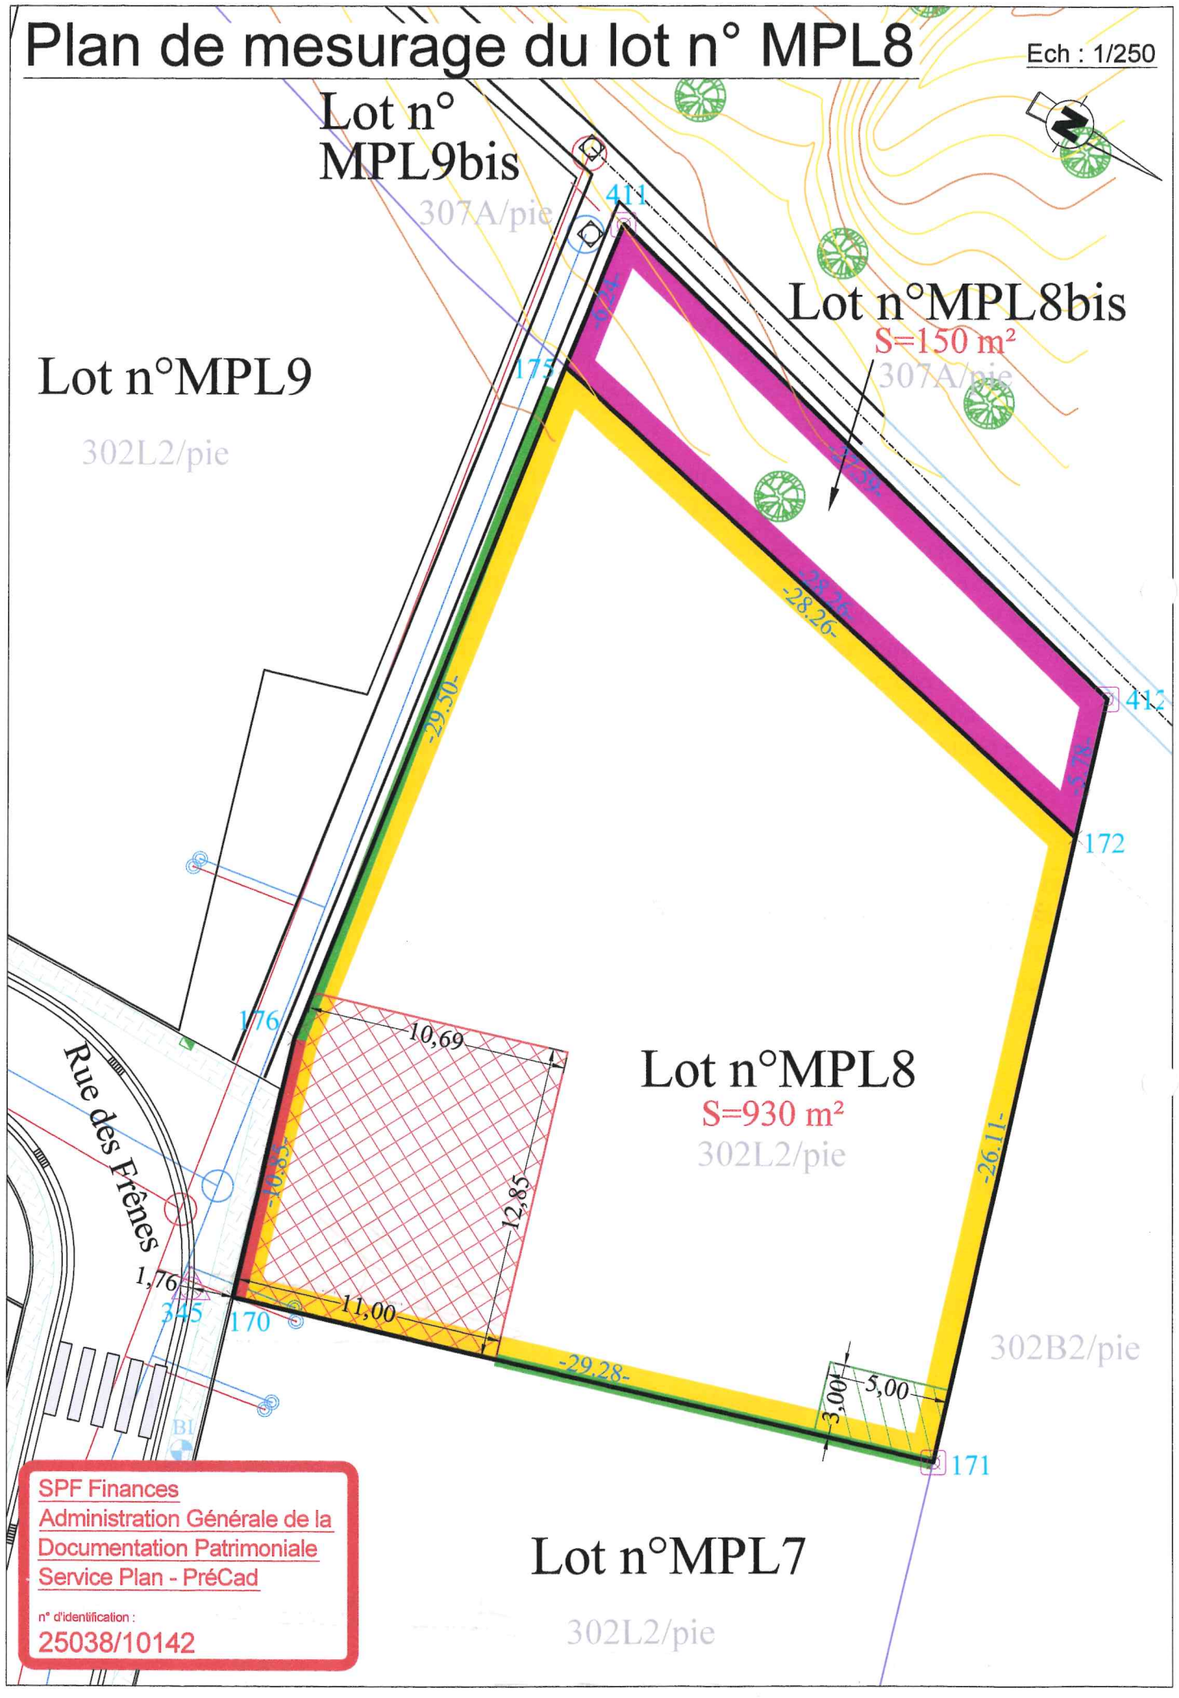

SPF Finances
Administration Générale de la
Documentation Patrimoniale
Service Plan - PréCad

n° d'identification :
25038/10142

Situation cadastrale : Commune de Beauvechain - 2ème division - section C - n°302L2/pie

LEGENDE

- éclairage public
- chambre de visite
- égouttage
- borne incendie
- vanne d'eau
- raccordement particulier égout
- boîtier électricité/télédis
- taque Belgacom
- parking privé
- édicule
- abris jardin
- tranchée impétrant
- zone de construction : garage
- zone de construction : habitation
- front de bâtisse obligatoire
- mur obligatoire
- haie obligatoire
- bn nouvelle borne
- ba ancienne borne
- clou
- ancienne limite cadastrale

TABLEAU DES COORDONNEES

MATRICULE	X	Y
170	174588.679	162894.001
171	174579.488	162921.802
172	174554.759	162913.421
175	174549.293	162885.690
176	174578.383	162890.596
345	174589.252	162892.338
411	174543.134	162884.676
412	174549.289	162911.567

Les points de 170 à 172, 175 et 176 représentent la parcelle MPL8 entourée d'un liseré jaune; les point 175, 176, 411 et 412 délimitent la parcelle MPL8bis entourée d'un liseré fuchsia.
Les points 171, 411 et 412 sont matérialisés par des bornes.
Le point 345 est matérialisé par un clou placé dans l'alignement des points 170 et 171. Il se situe à 1,76m en extérieur du point 170.

Vue d'ensemble du lotissement

Ech : 1/2500

