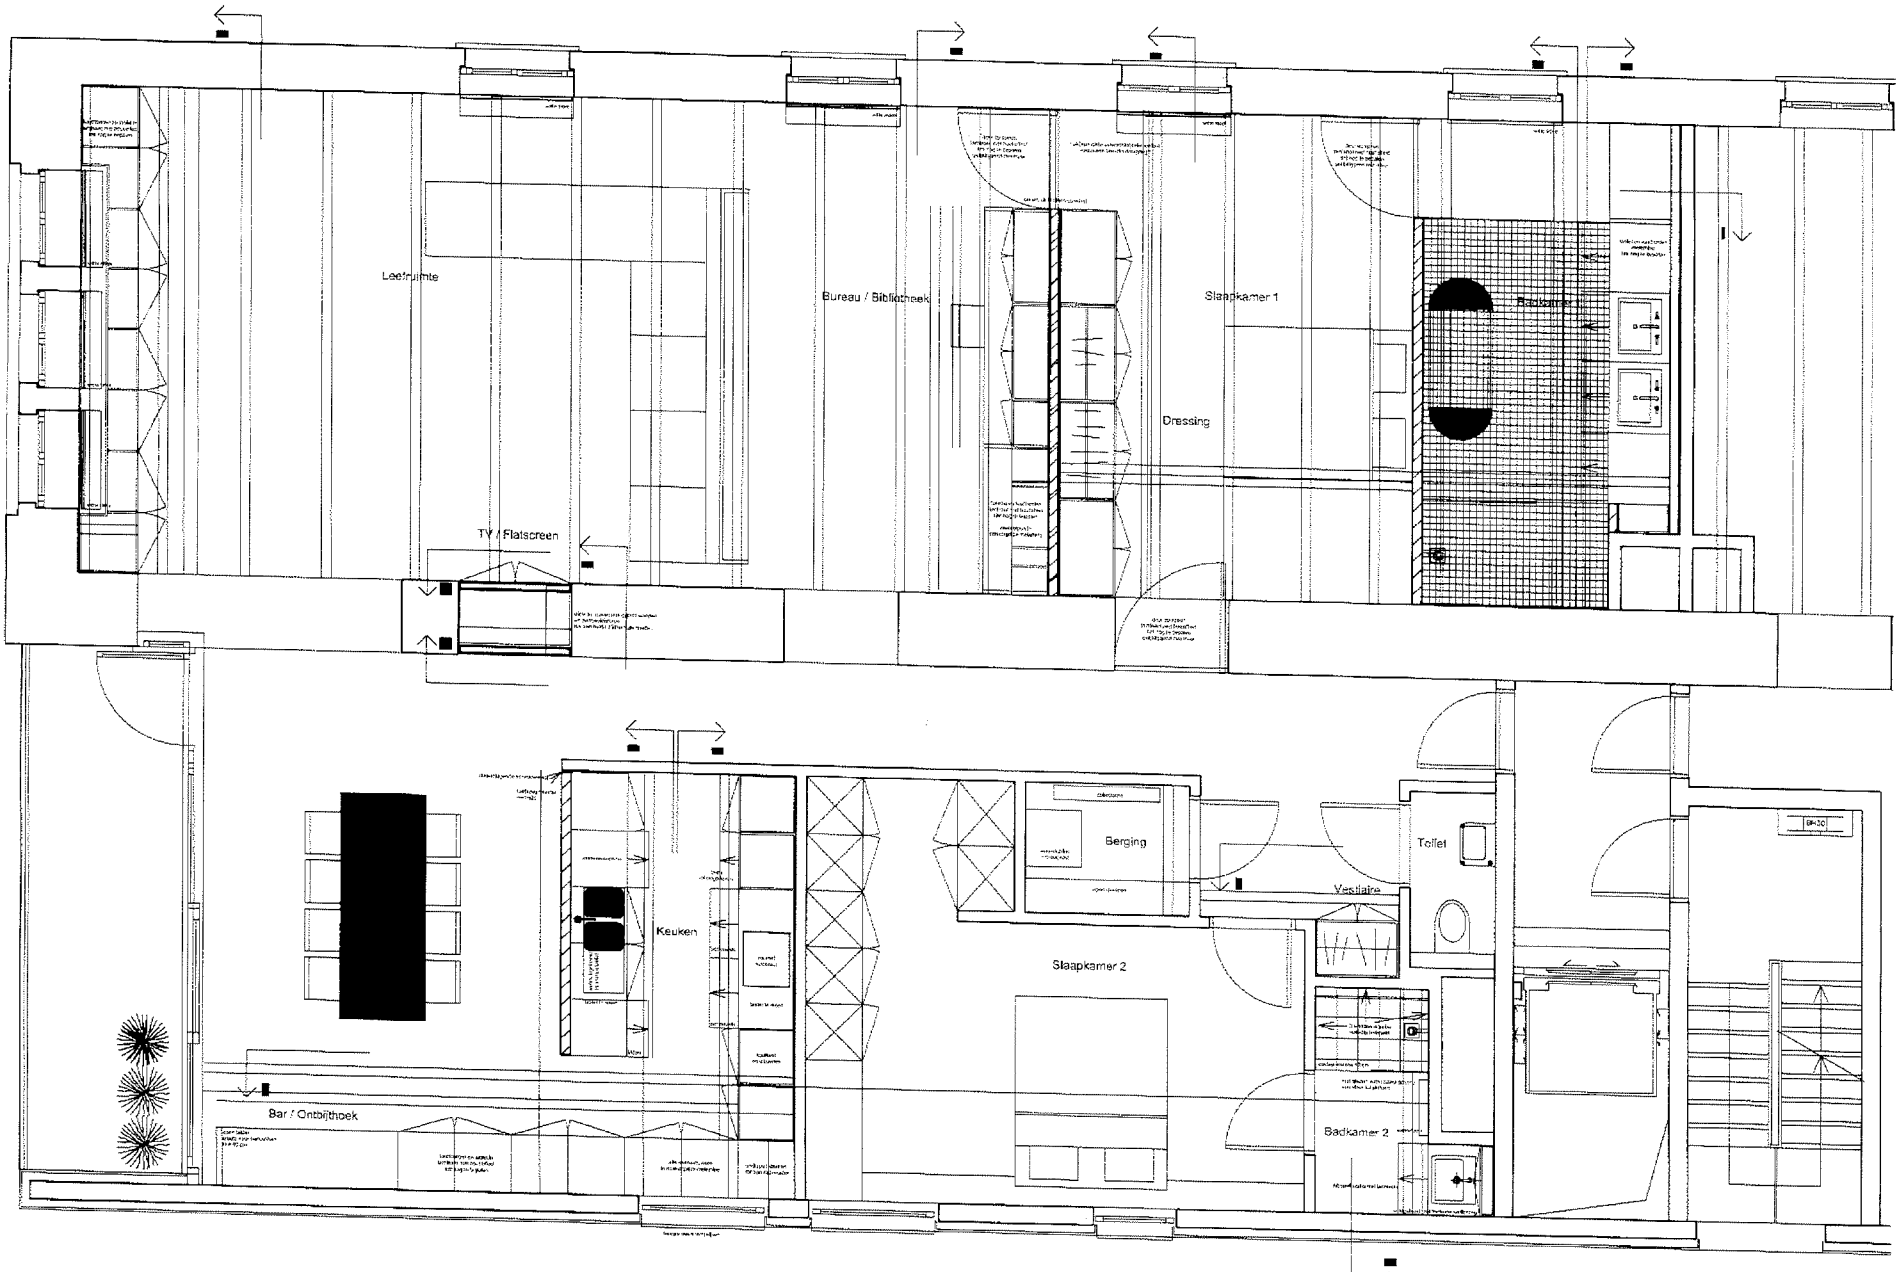

HIMM 0614 | HIMMOS 2 | INRICHTING VAN EEN APPARTEMENT | ONTWERP 1 | DATUM 16.01.2007 CY PEYS | PARTNERS TIMMERWERFSTRAAT 1 B- 2000 ANTWERPEN T.03/248 67 50 F. 03/248 39 55
HET ONTWERP BLIJFT EIGENDOM VAN CY PEYS &PARTNERS EN MAG NIET WORDEN GEPUPLICEERD – OF GECOPIEERD ZONDER TOESTEMMING VAN CY PEYS & PARTNERS