

Province de Namur Commune de Beauraing Construction d'une habitation

Adresse chantier: Rue Joseph Sauvage n°29
5570 Felonne
Cadastre: div, Section A, n°953 c, 953 d, 954

Auteur de Projet

PRINGELS Ines
Quartier de la Brasserie 33
5570 Winenne
Tel: 082/ 71.92.16
Gsm: 0473/65.19.92
Inscrit à l'Ordre des Architectes de Namur

Maitre de l'ouvrage

Mr & Mme Peter THUISSEN - RAEMDONCK
Eikenlaan n°15
9120 Melsele
03/755.83.97

Objet: Situation 1/2500
Permis de bâtir Implantation 1/2000
Plans, Coupes/50

Date: 28/06/2007


Feuille: 1/2

Modifications: modifié le 28/11/2007 selon remarques de l'urbanisme

section A 4e division
952a
propriété de Mme THOMAS P.


section A 4e division
953d, 953e, 954
propriété de Mr et Mme THUISSEN RAEMDONCK

section A 4e division
966a

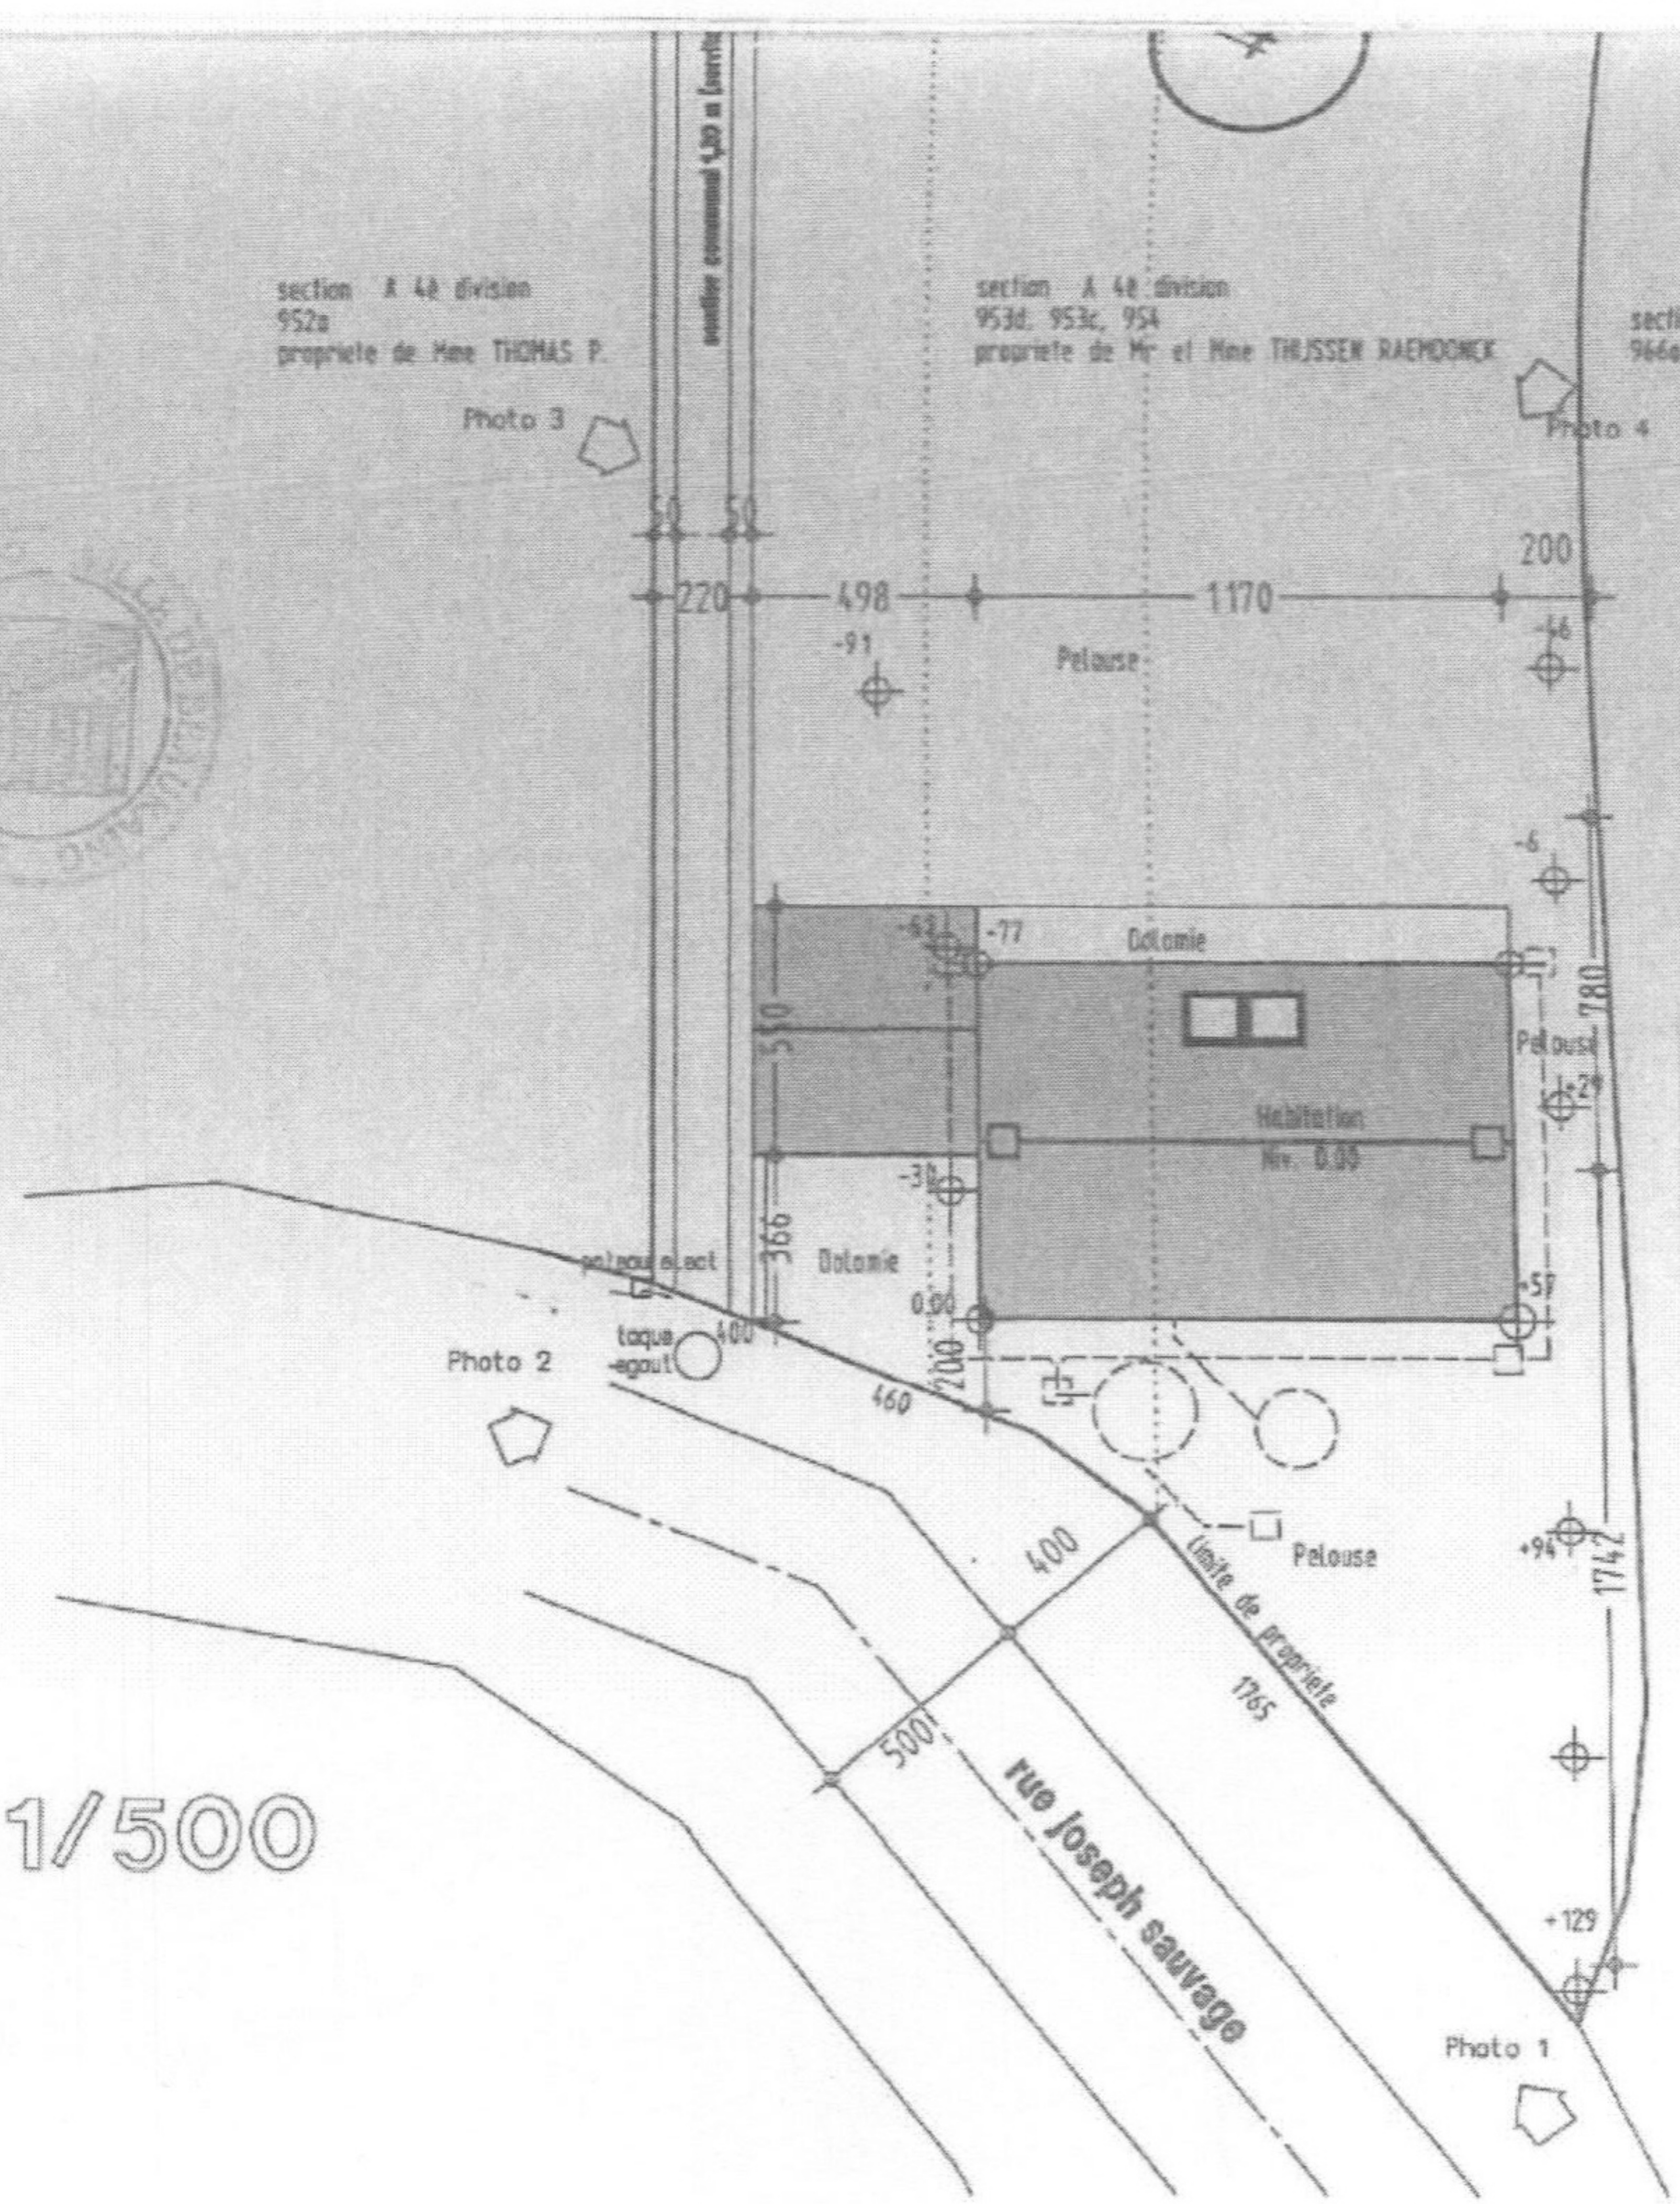


IMPLANTATION 1/500


Deuxième Jean Claude Huet
Chape 14.12.07

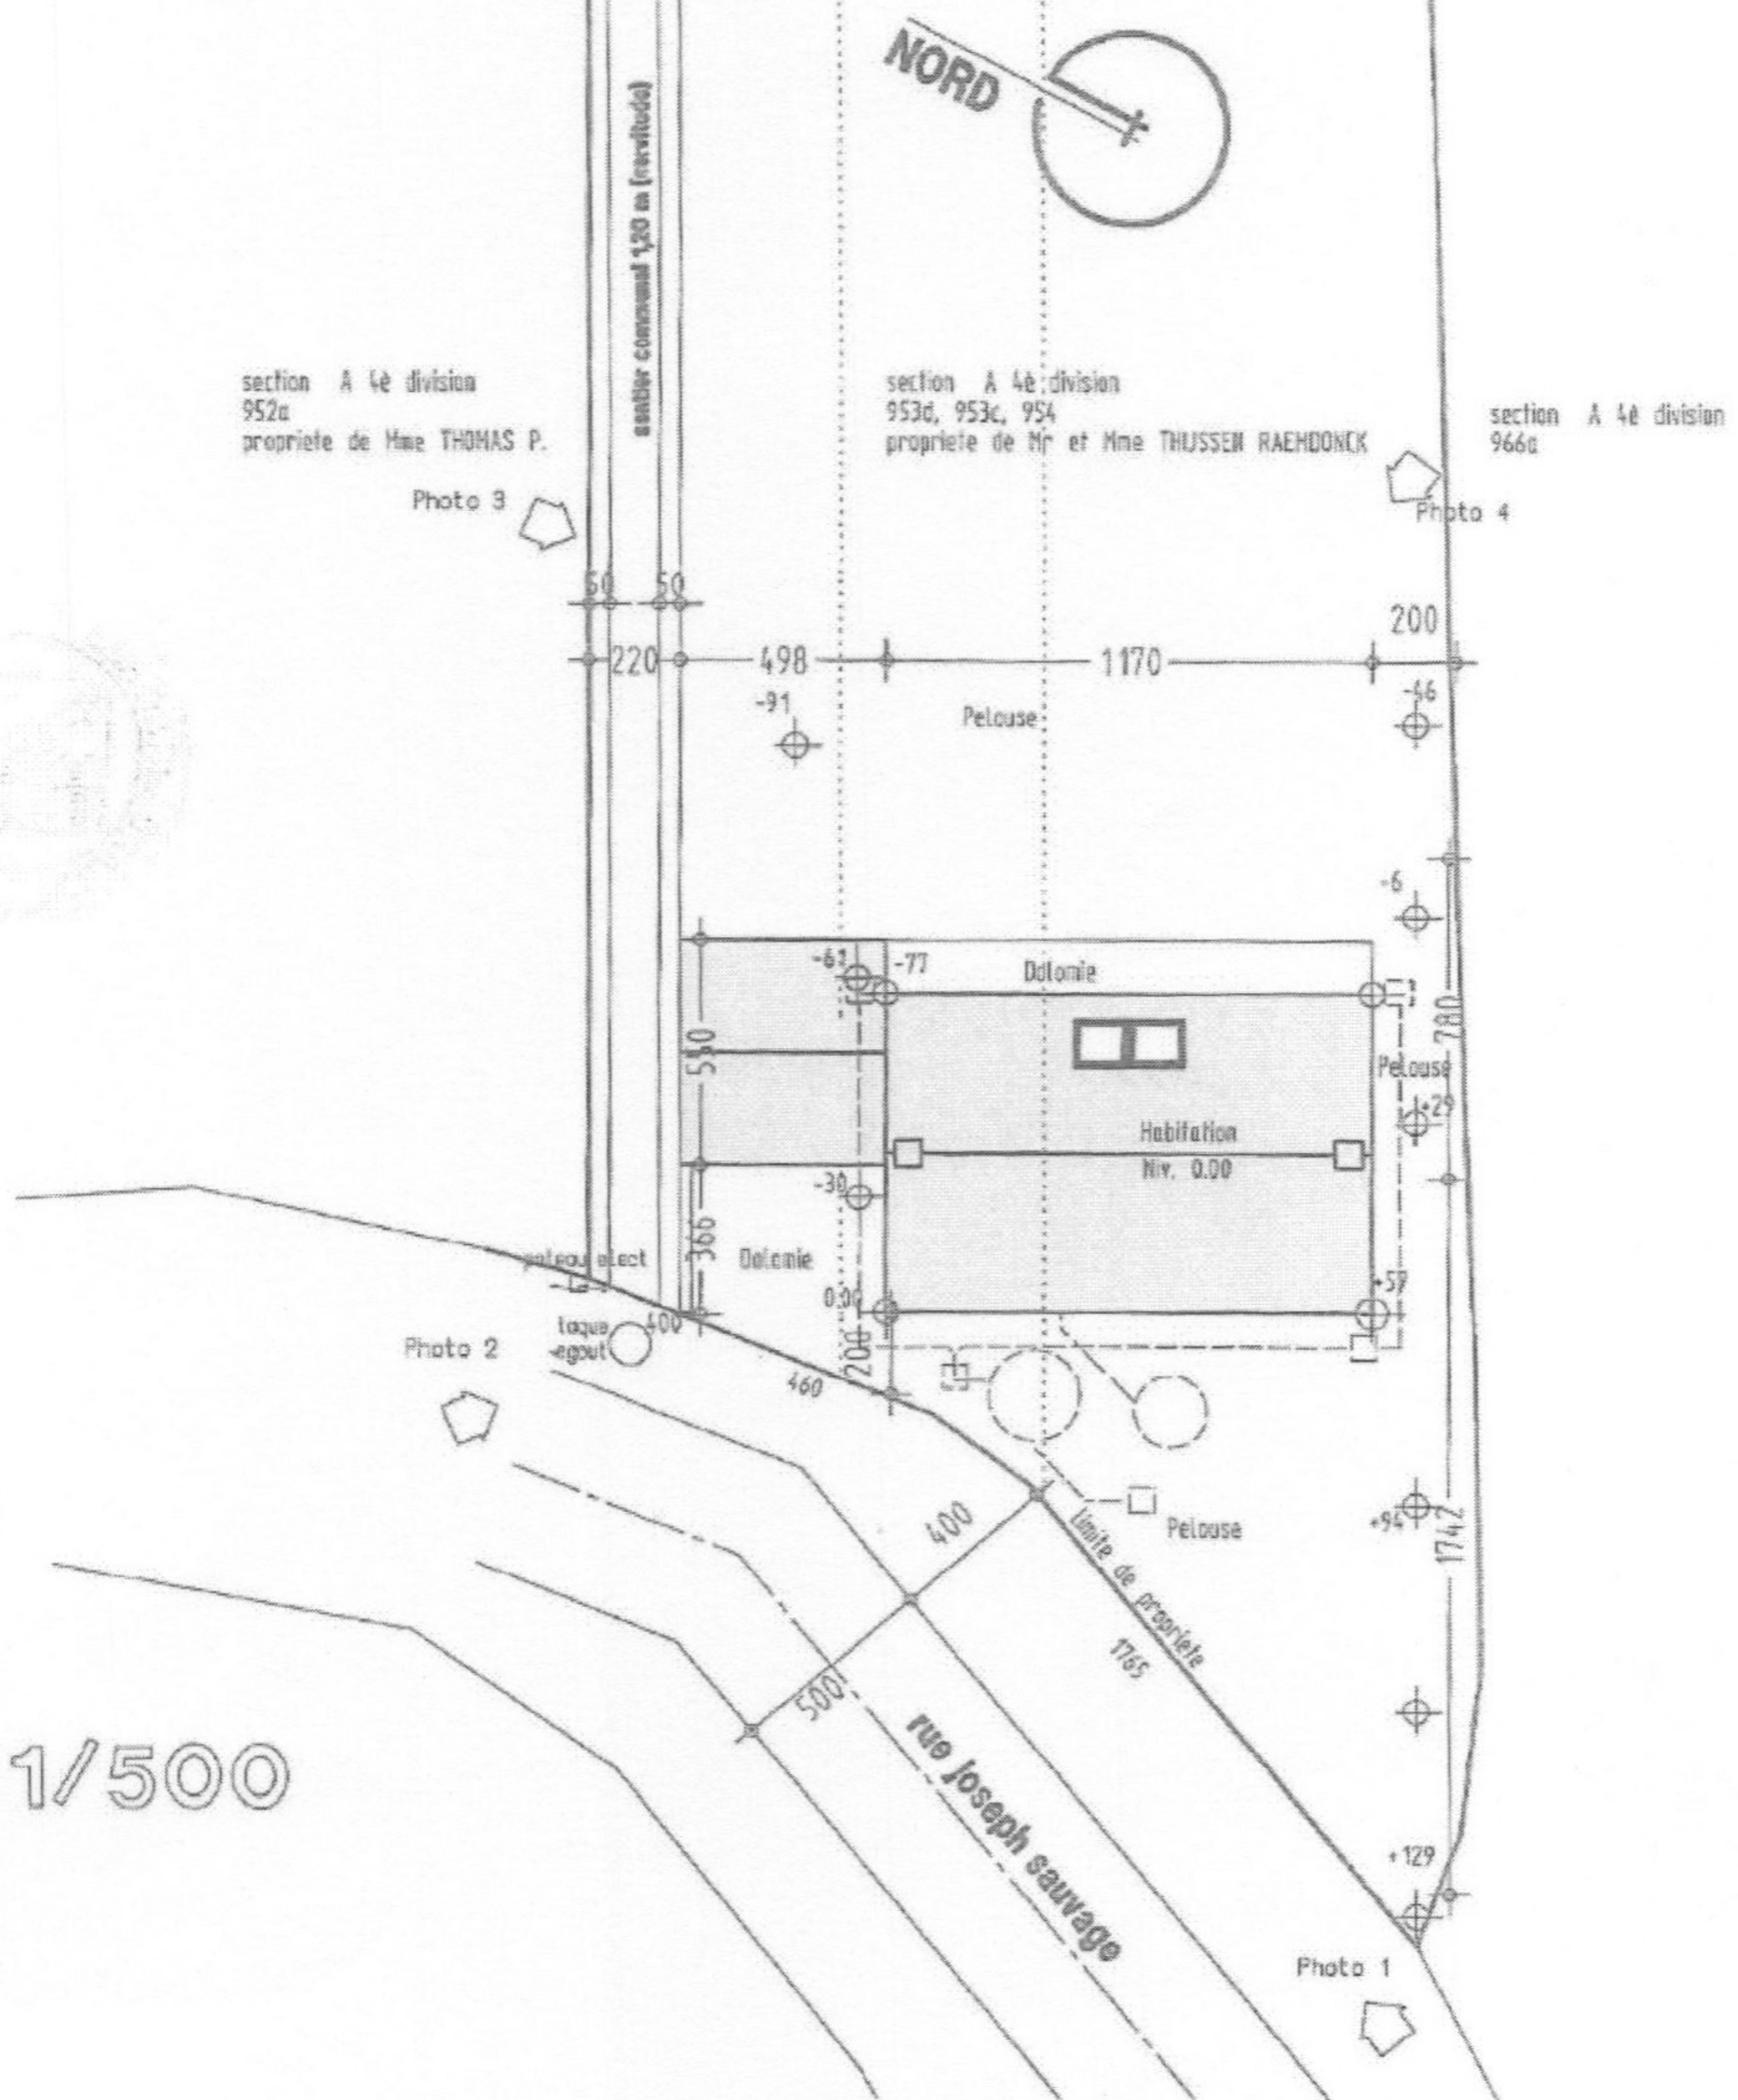


ETAGE

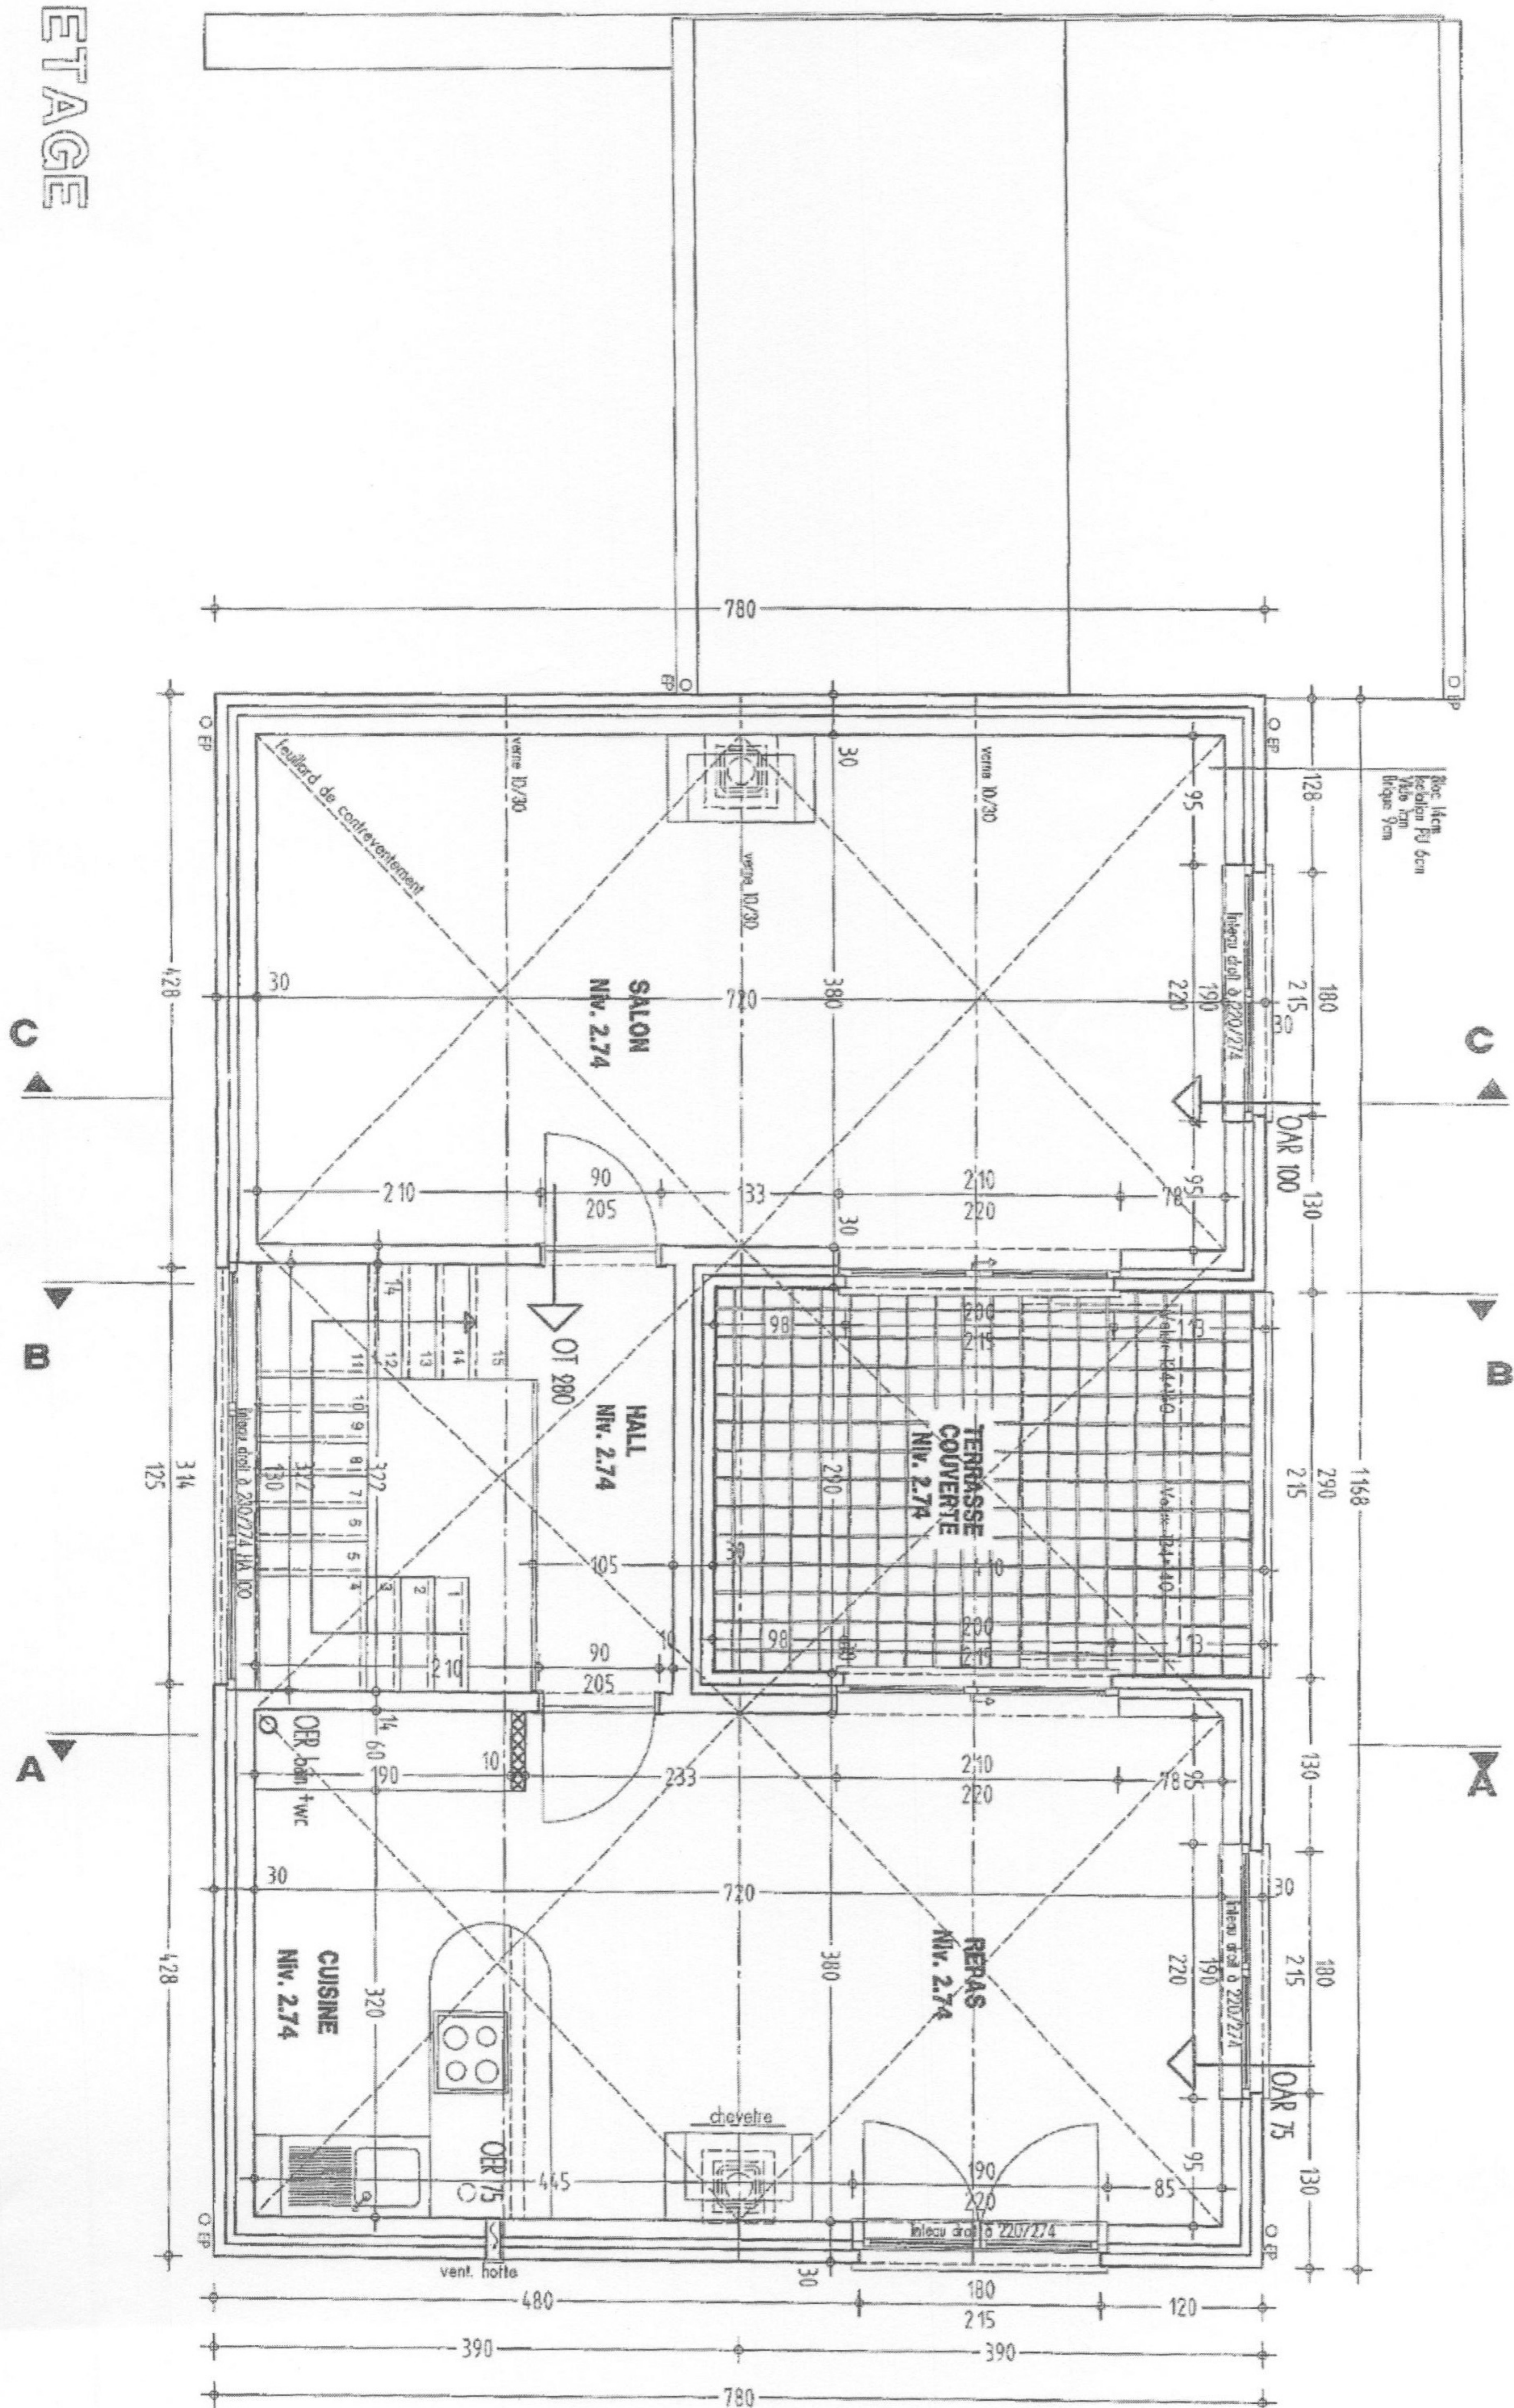


RENZ DE CHAUSSEE

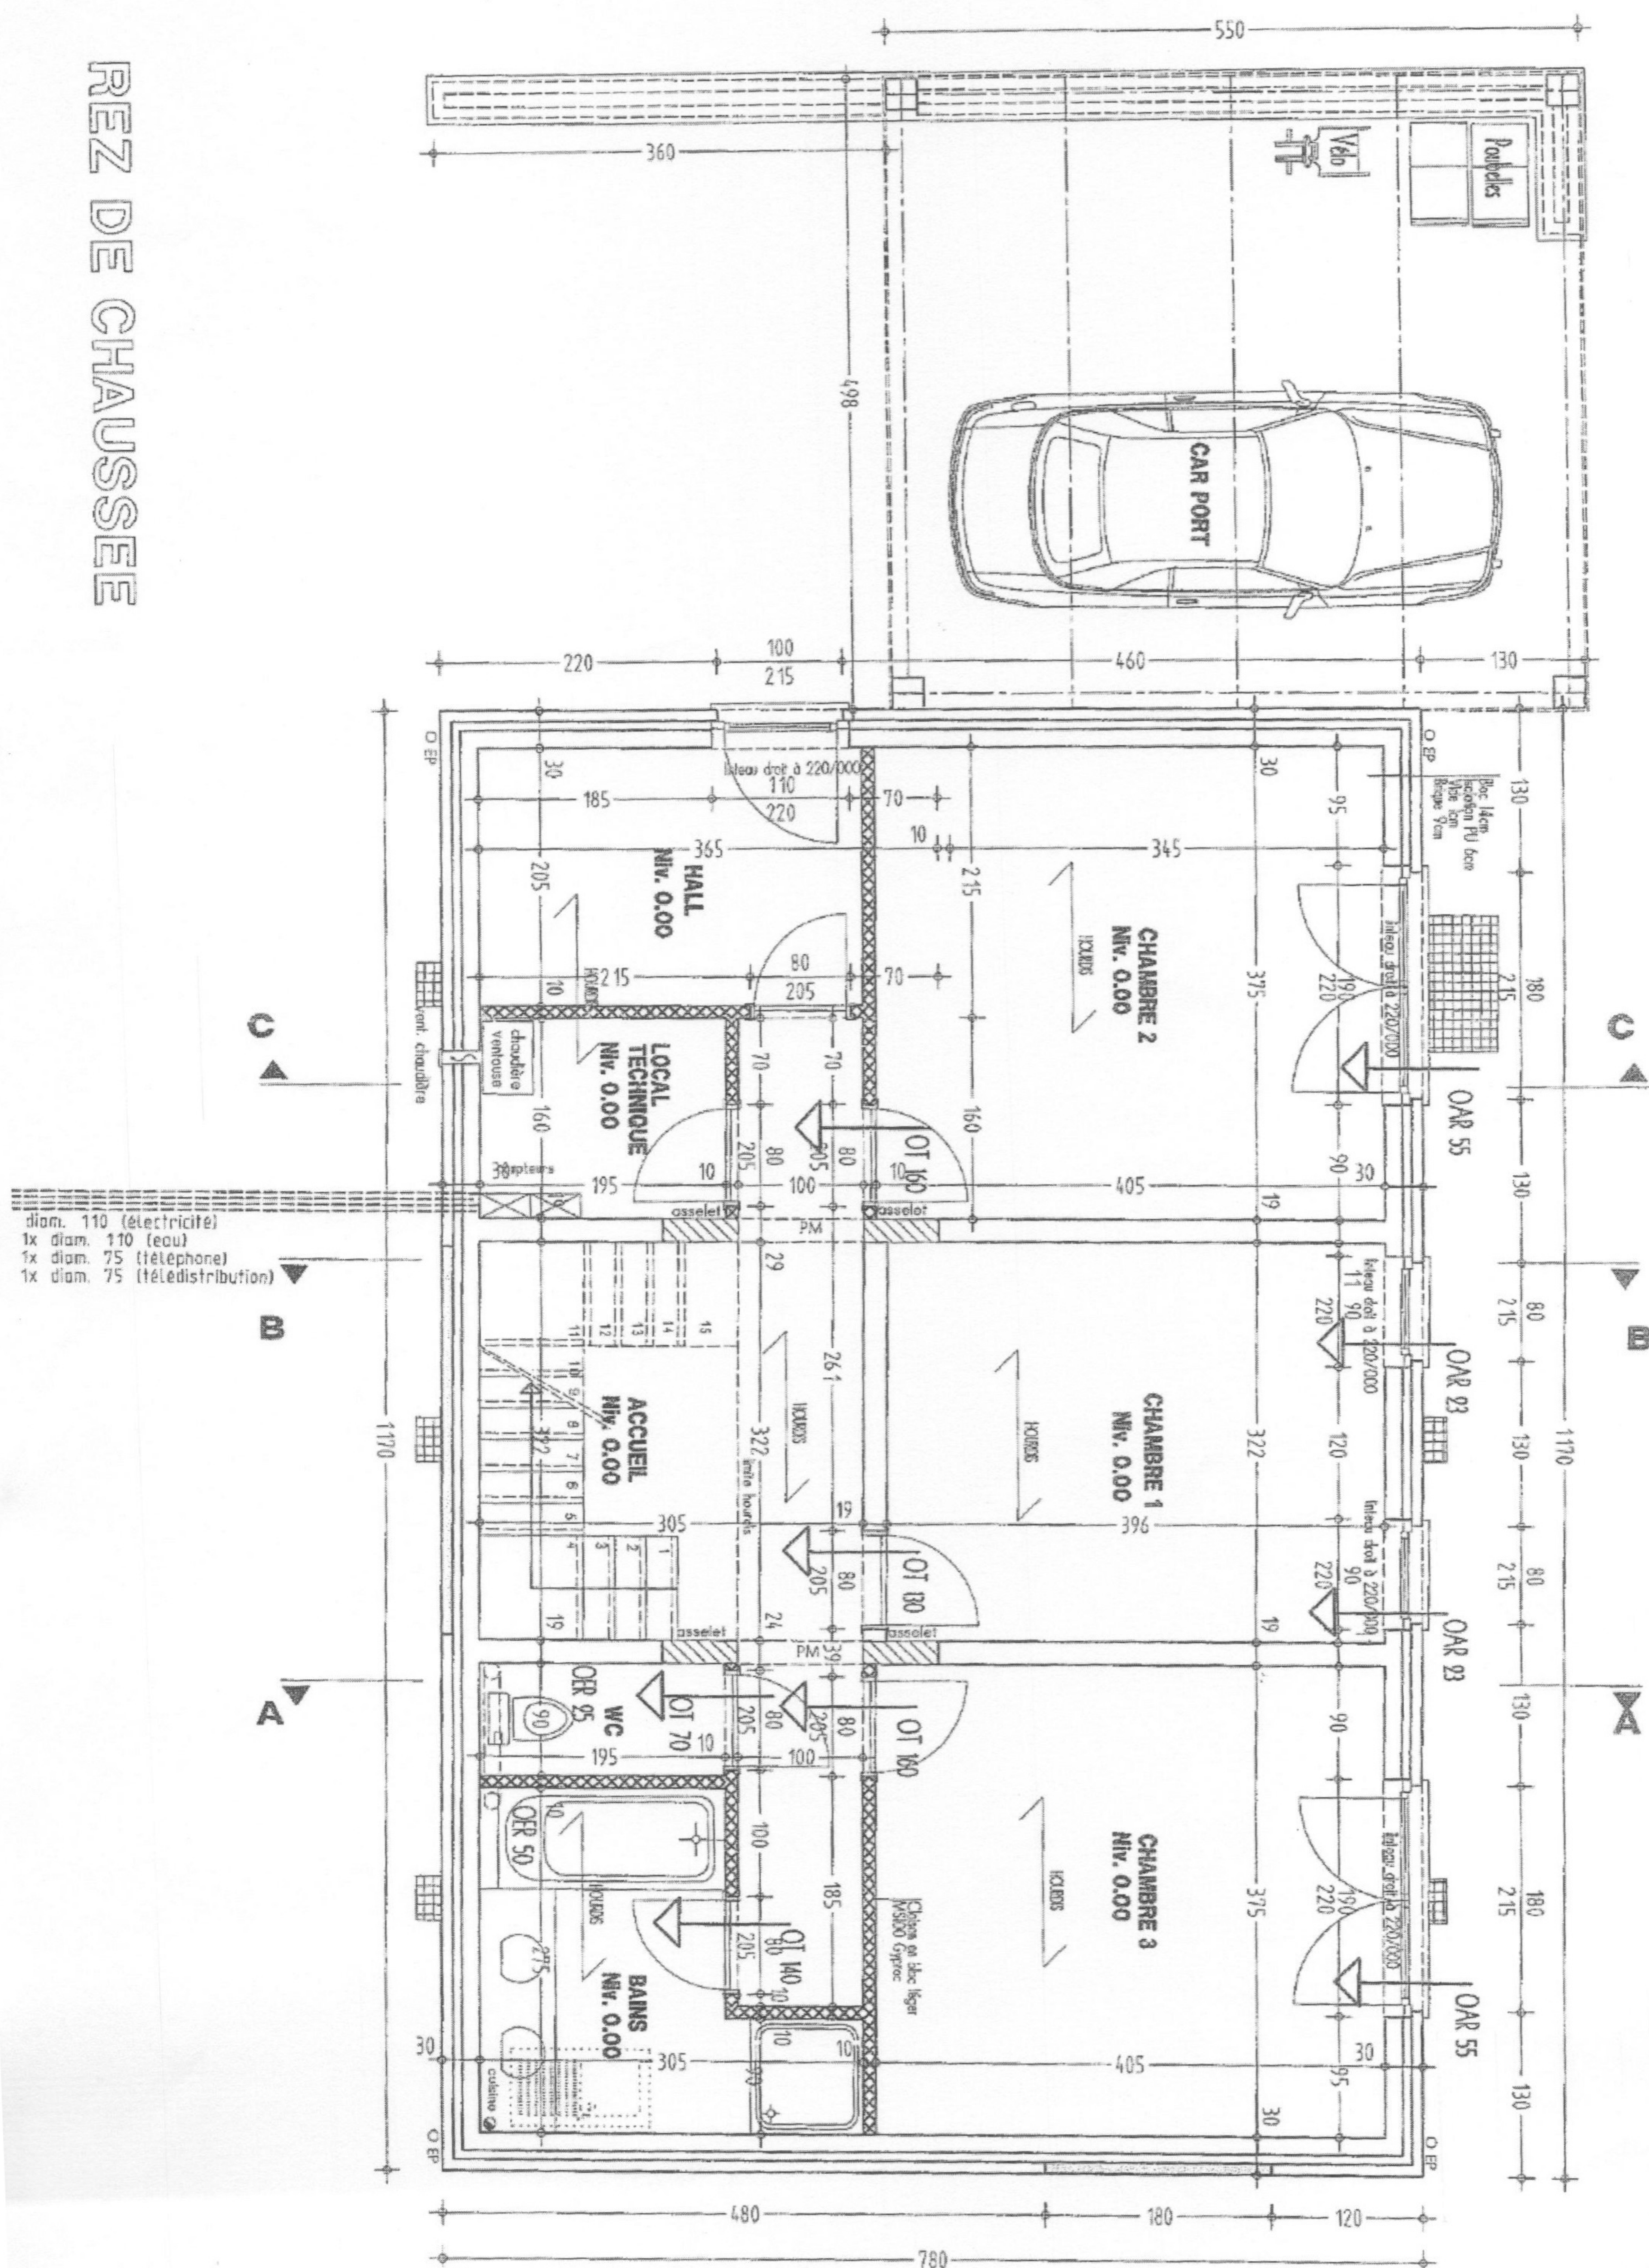

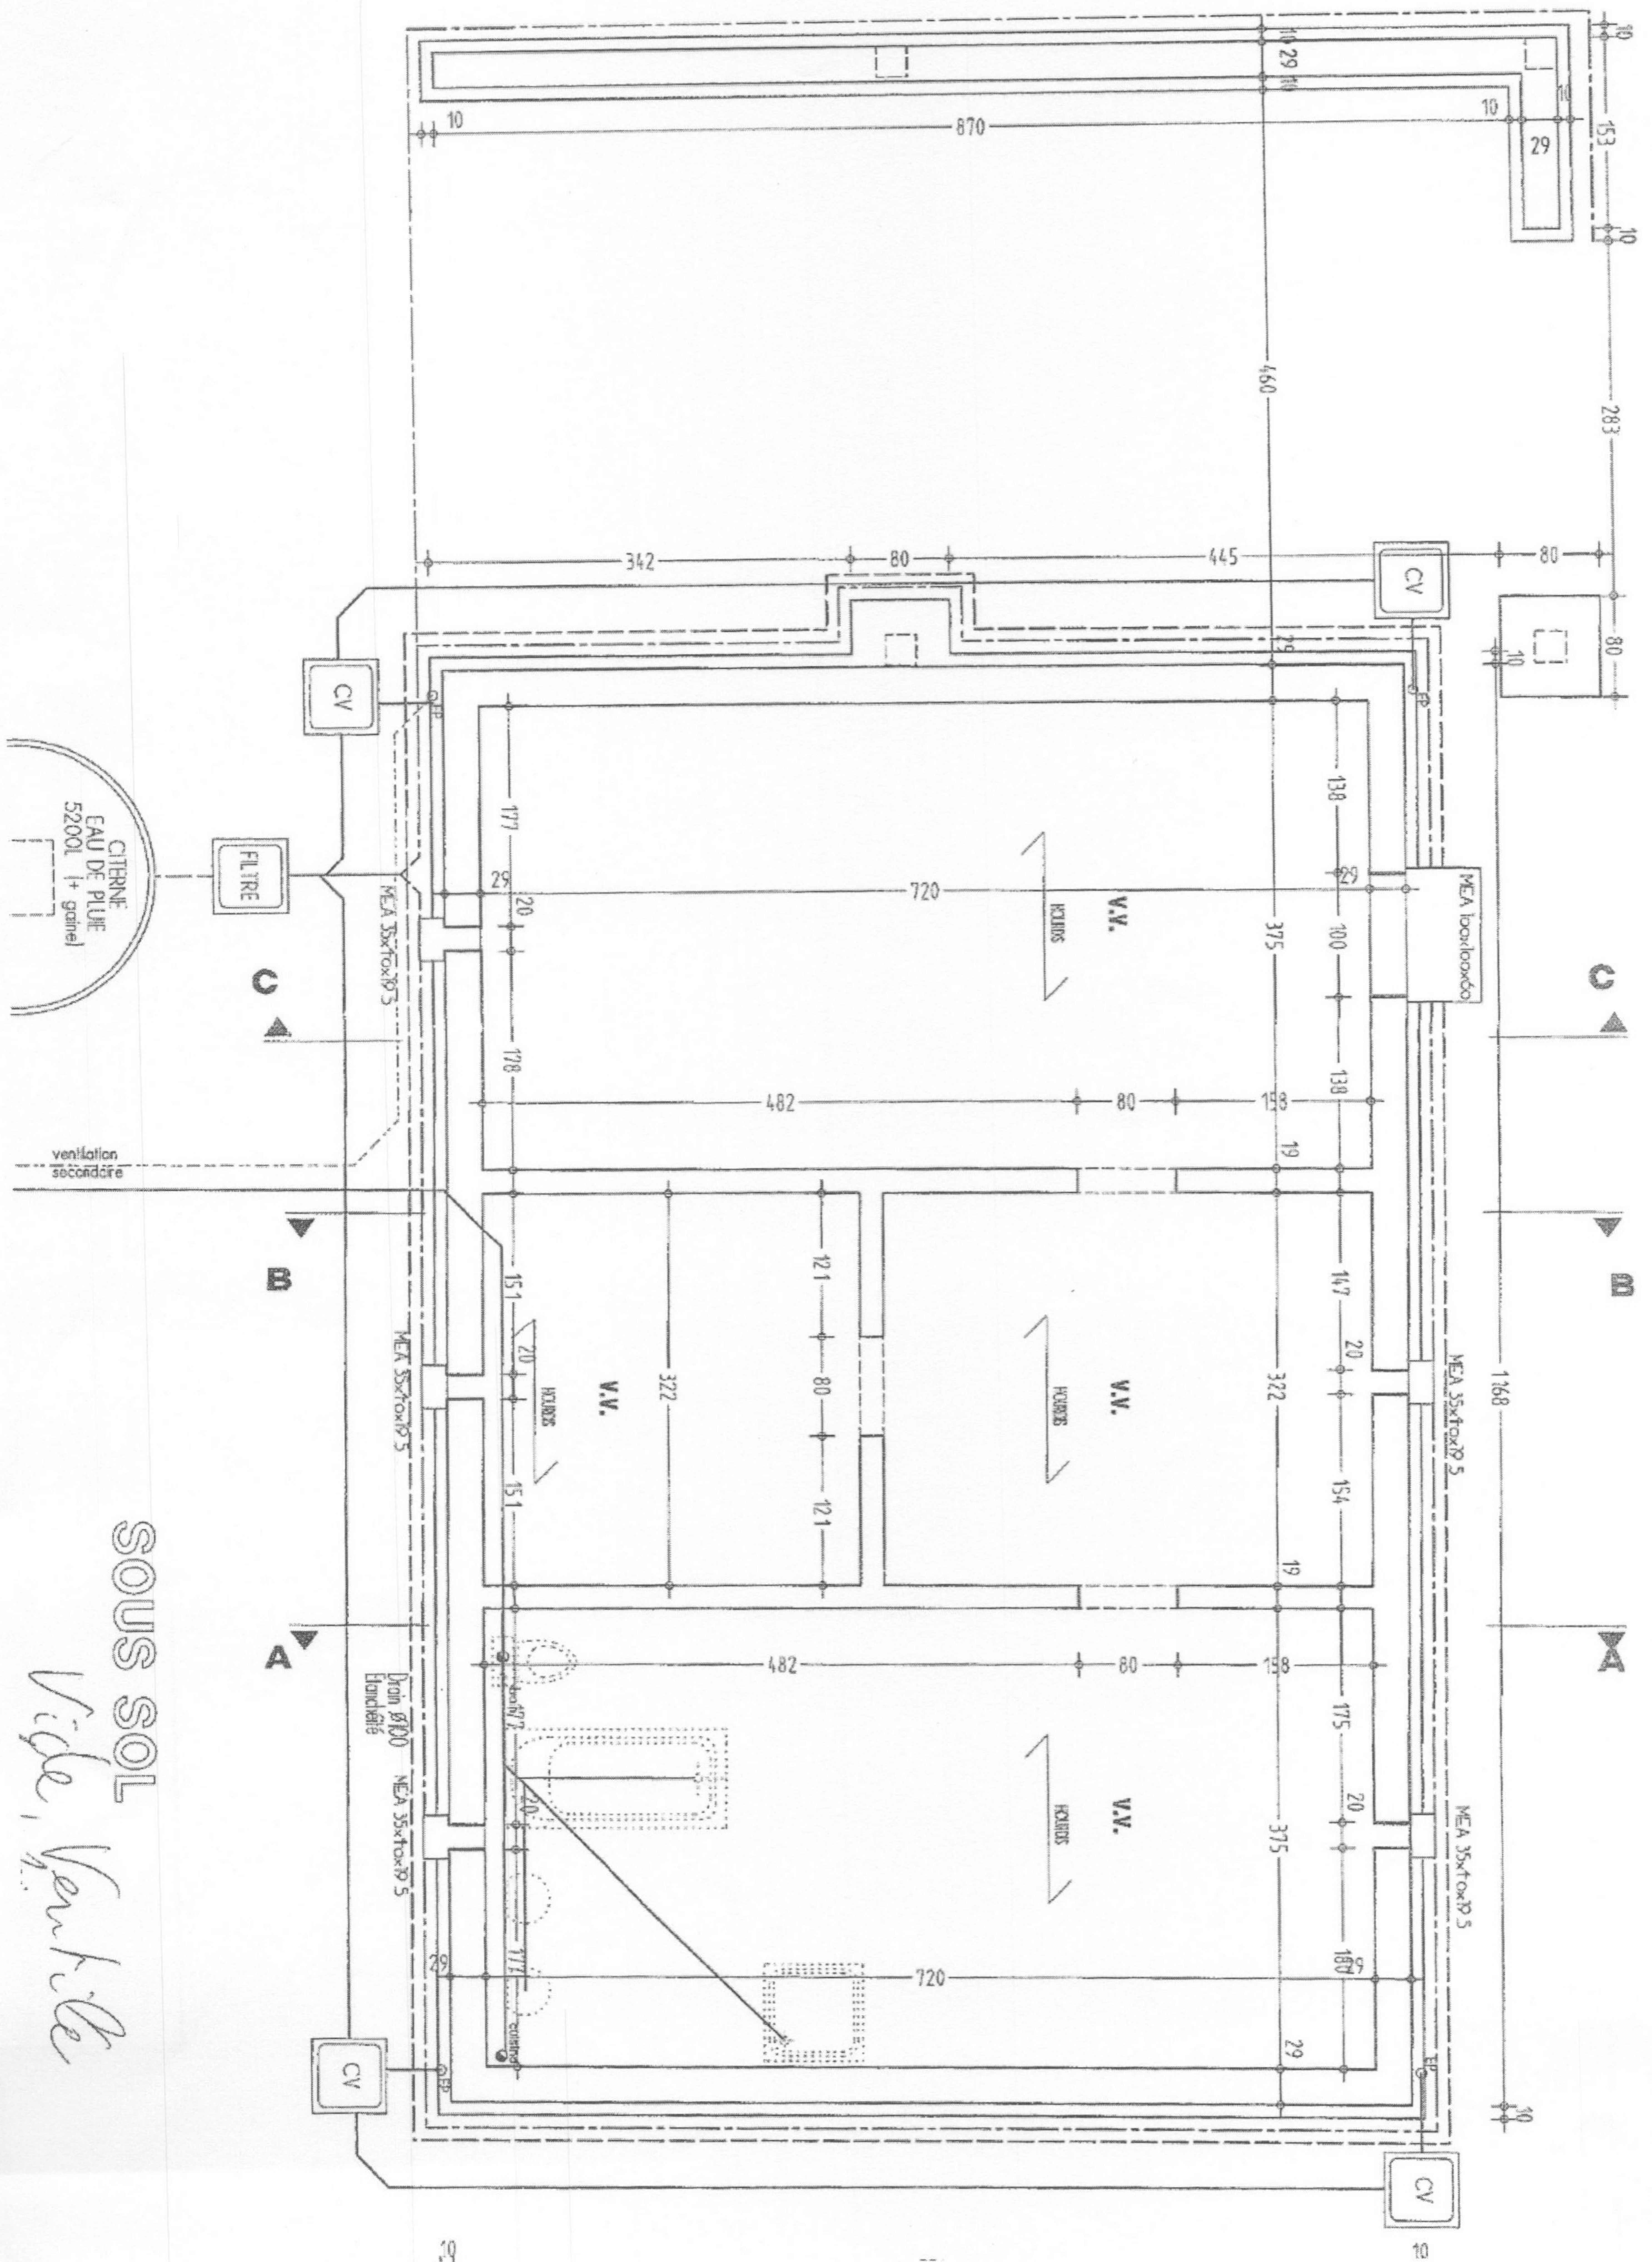

Sous Sol

Vide, Ventile

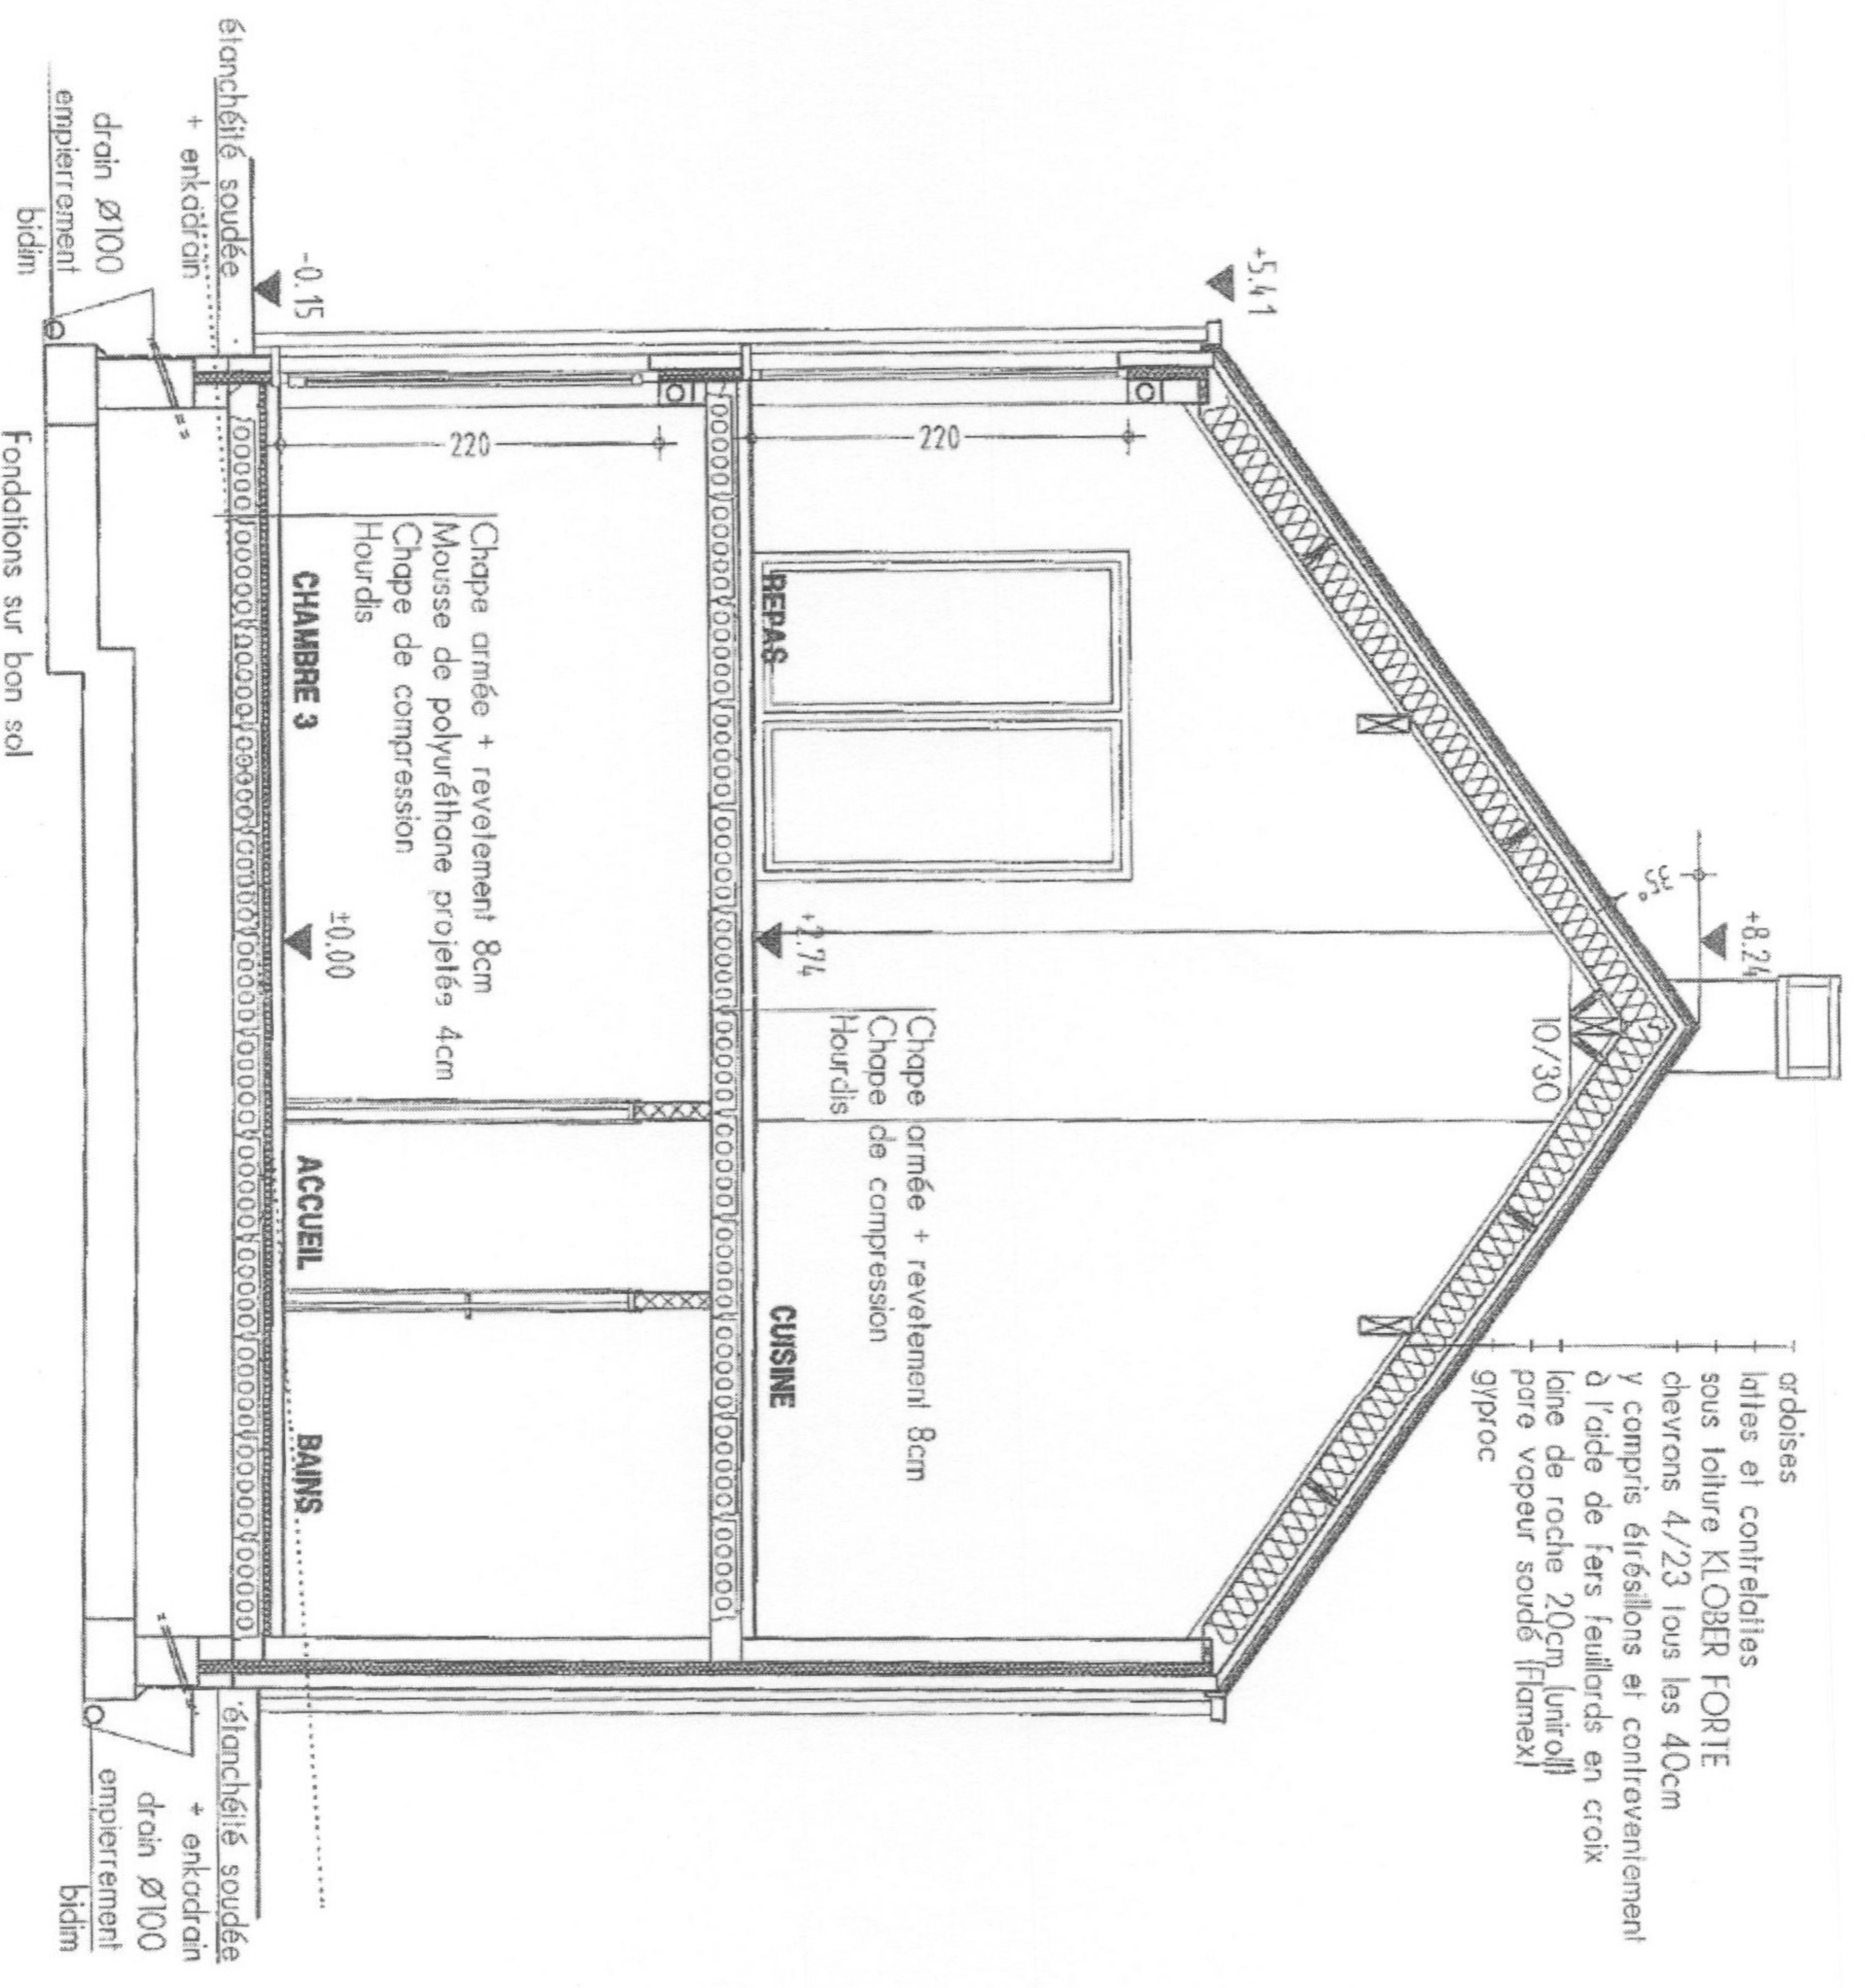

COUPE AA

