COMMUNE DE SCHAERBEEK
30 MAI 1931
INDICATEUR GÉNÉRAL

PROPRIETE DE MONSIEUR JUNGBLUTH
avenue Dailly 153 Schaerbeek.

PLAN N°1
ÉCHELLE 2 P.M.

DRESSÉ PAR L'ARCHITECTE SOUSSIGNÉ
FOREST LE MAI 1931.
Delmedt

ETAT ACTUEL.
À DEMOLIR.
À CONSTRUIRE.

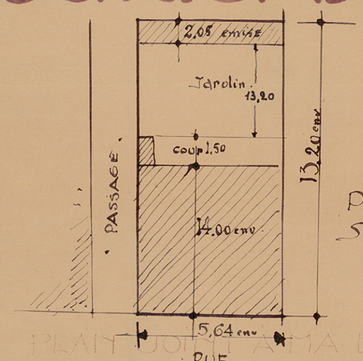

PLAN DE SITUATION.

TRANSFORMATIONS.

PLAN JOINT A MA DEMANDE D'AUTORISATION DE BÂTIR EN DATE DU 30 MAI 1931
LE PROPRIETAIRE.
Eug. Jungbluth

VU ET APPROUVÉ POUR EXÉCUTION
L'ENTREPRENEUR.

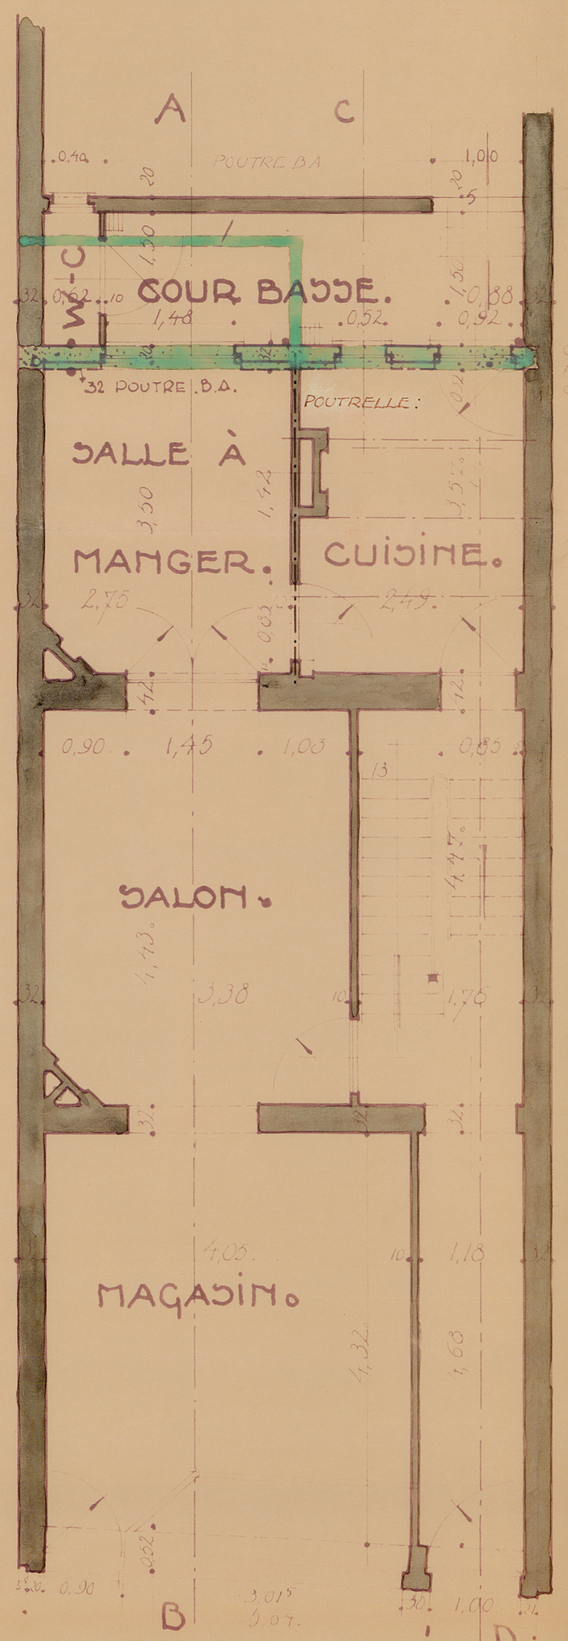

REZ-DE-CHAUSSÉE.

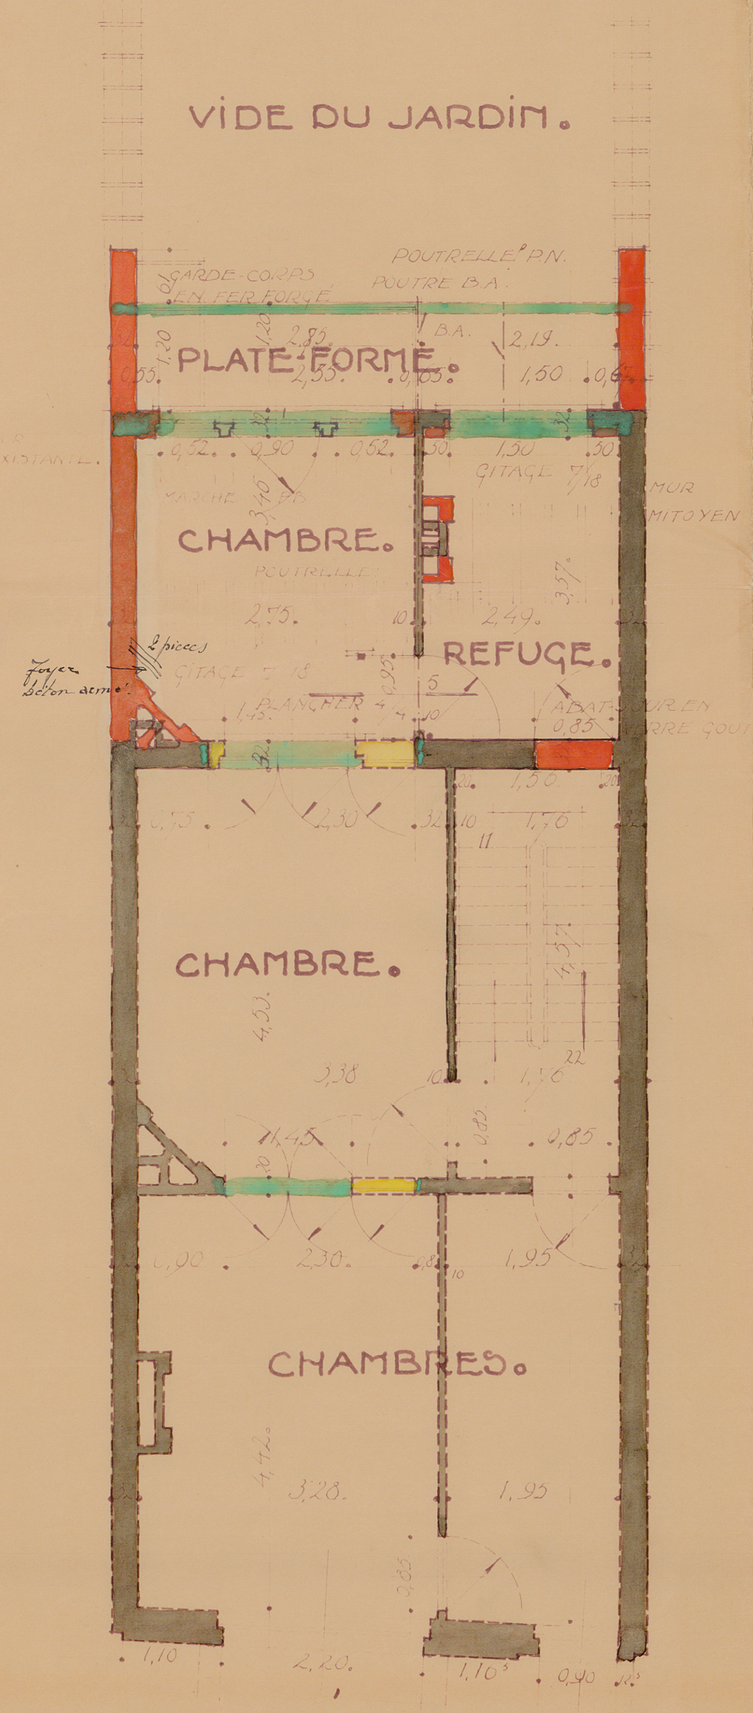

1er ÉTAGE.

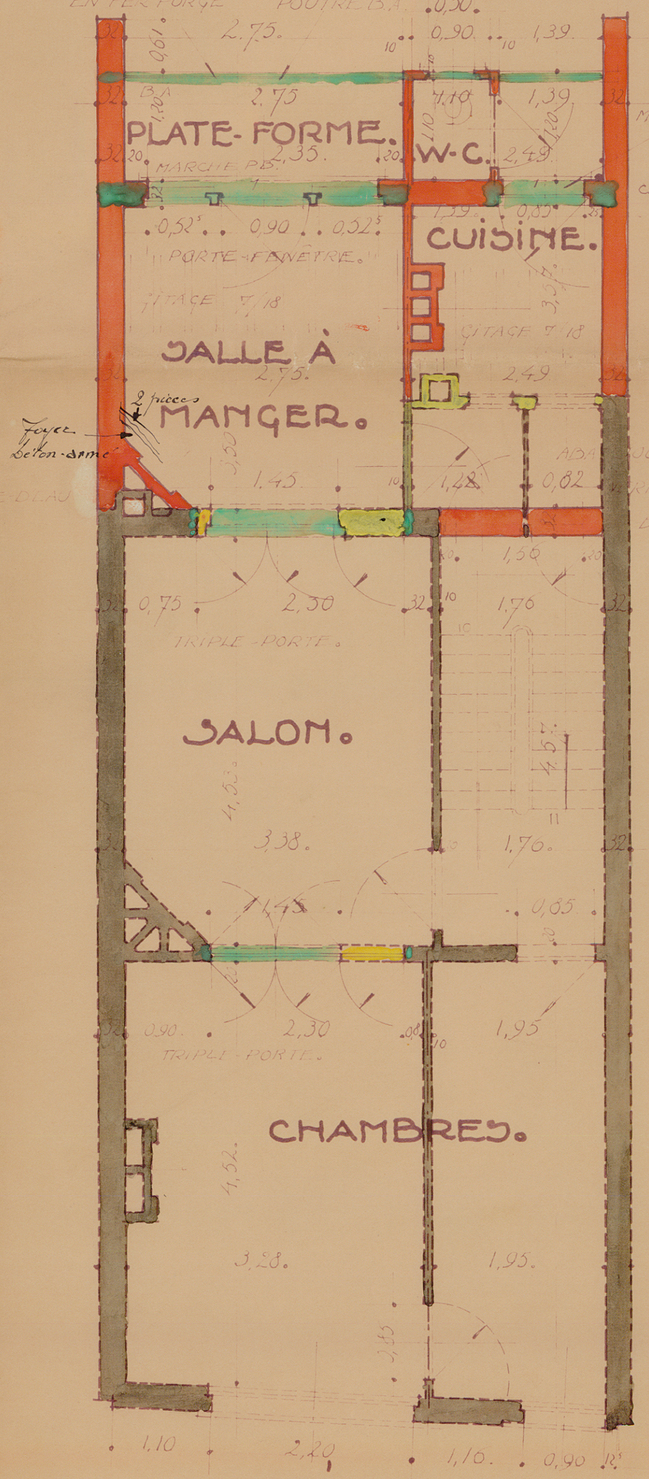

2e ÉTAGE.

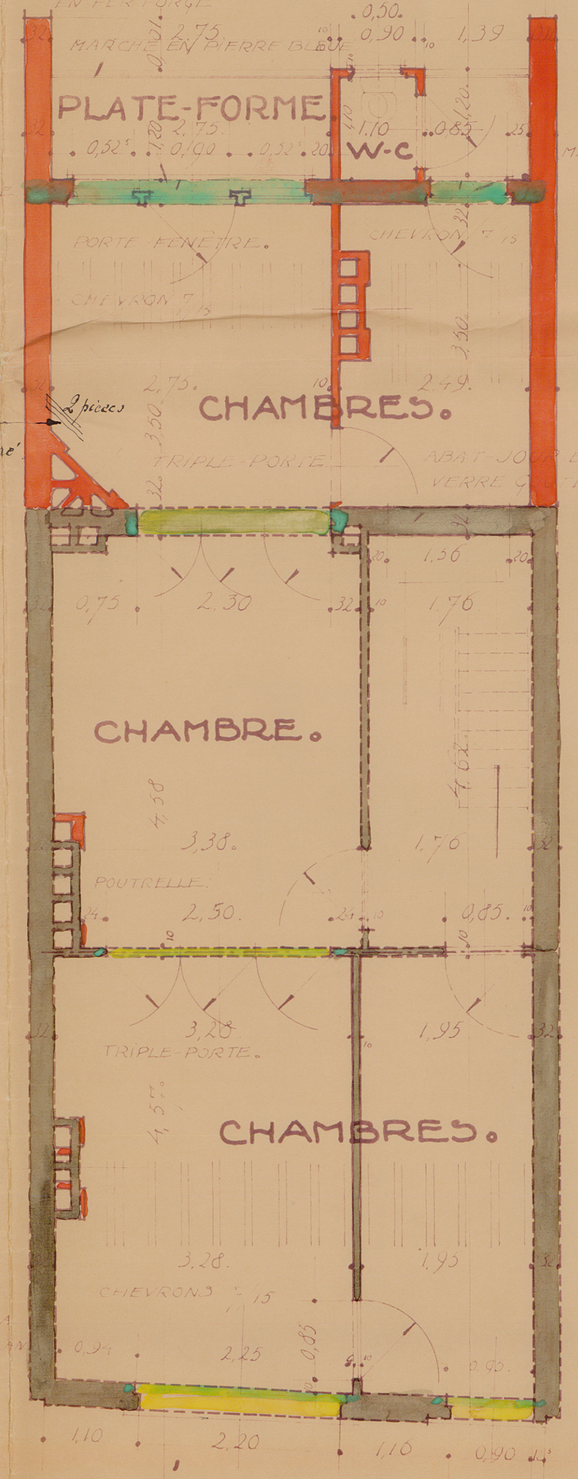

3e ÉTAGE.