



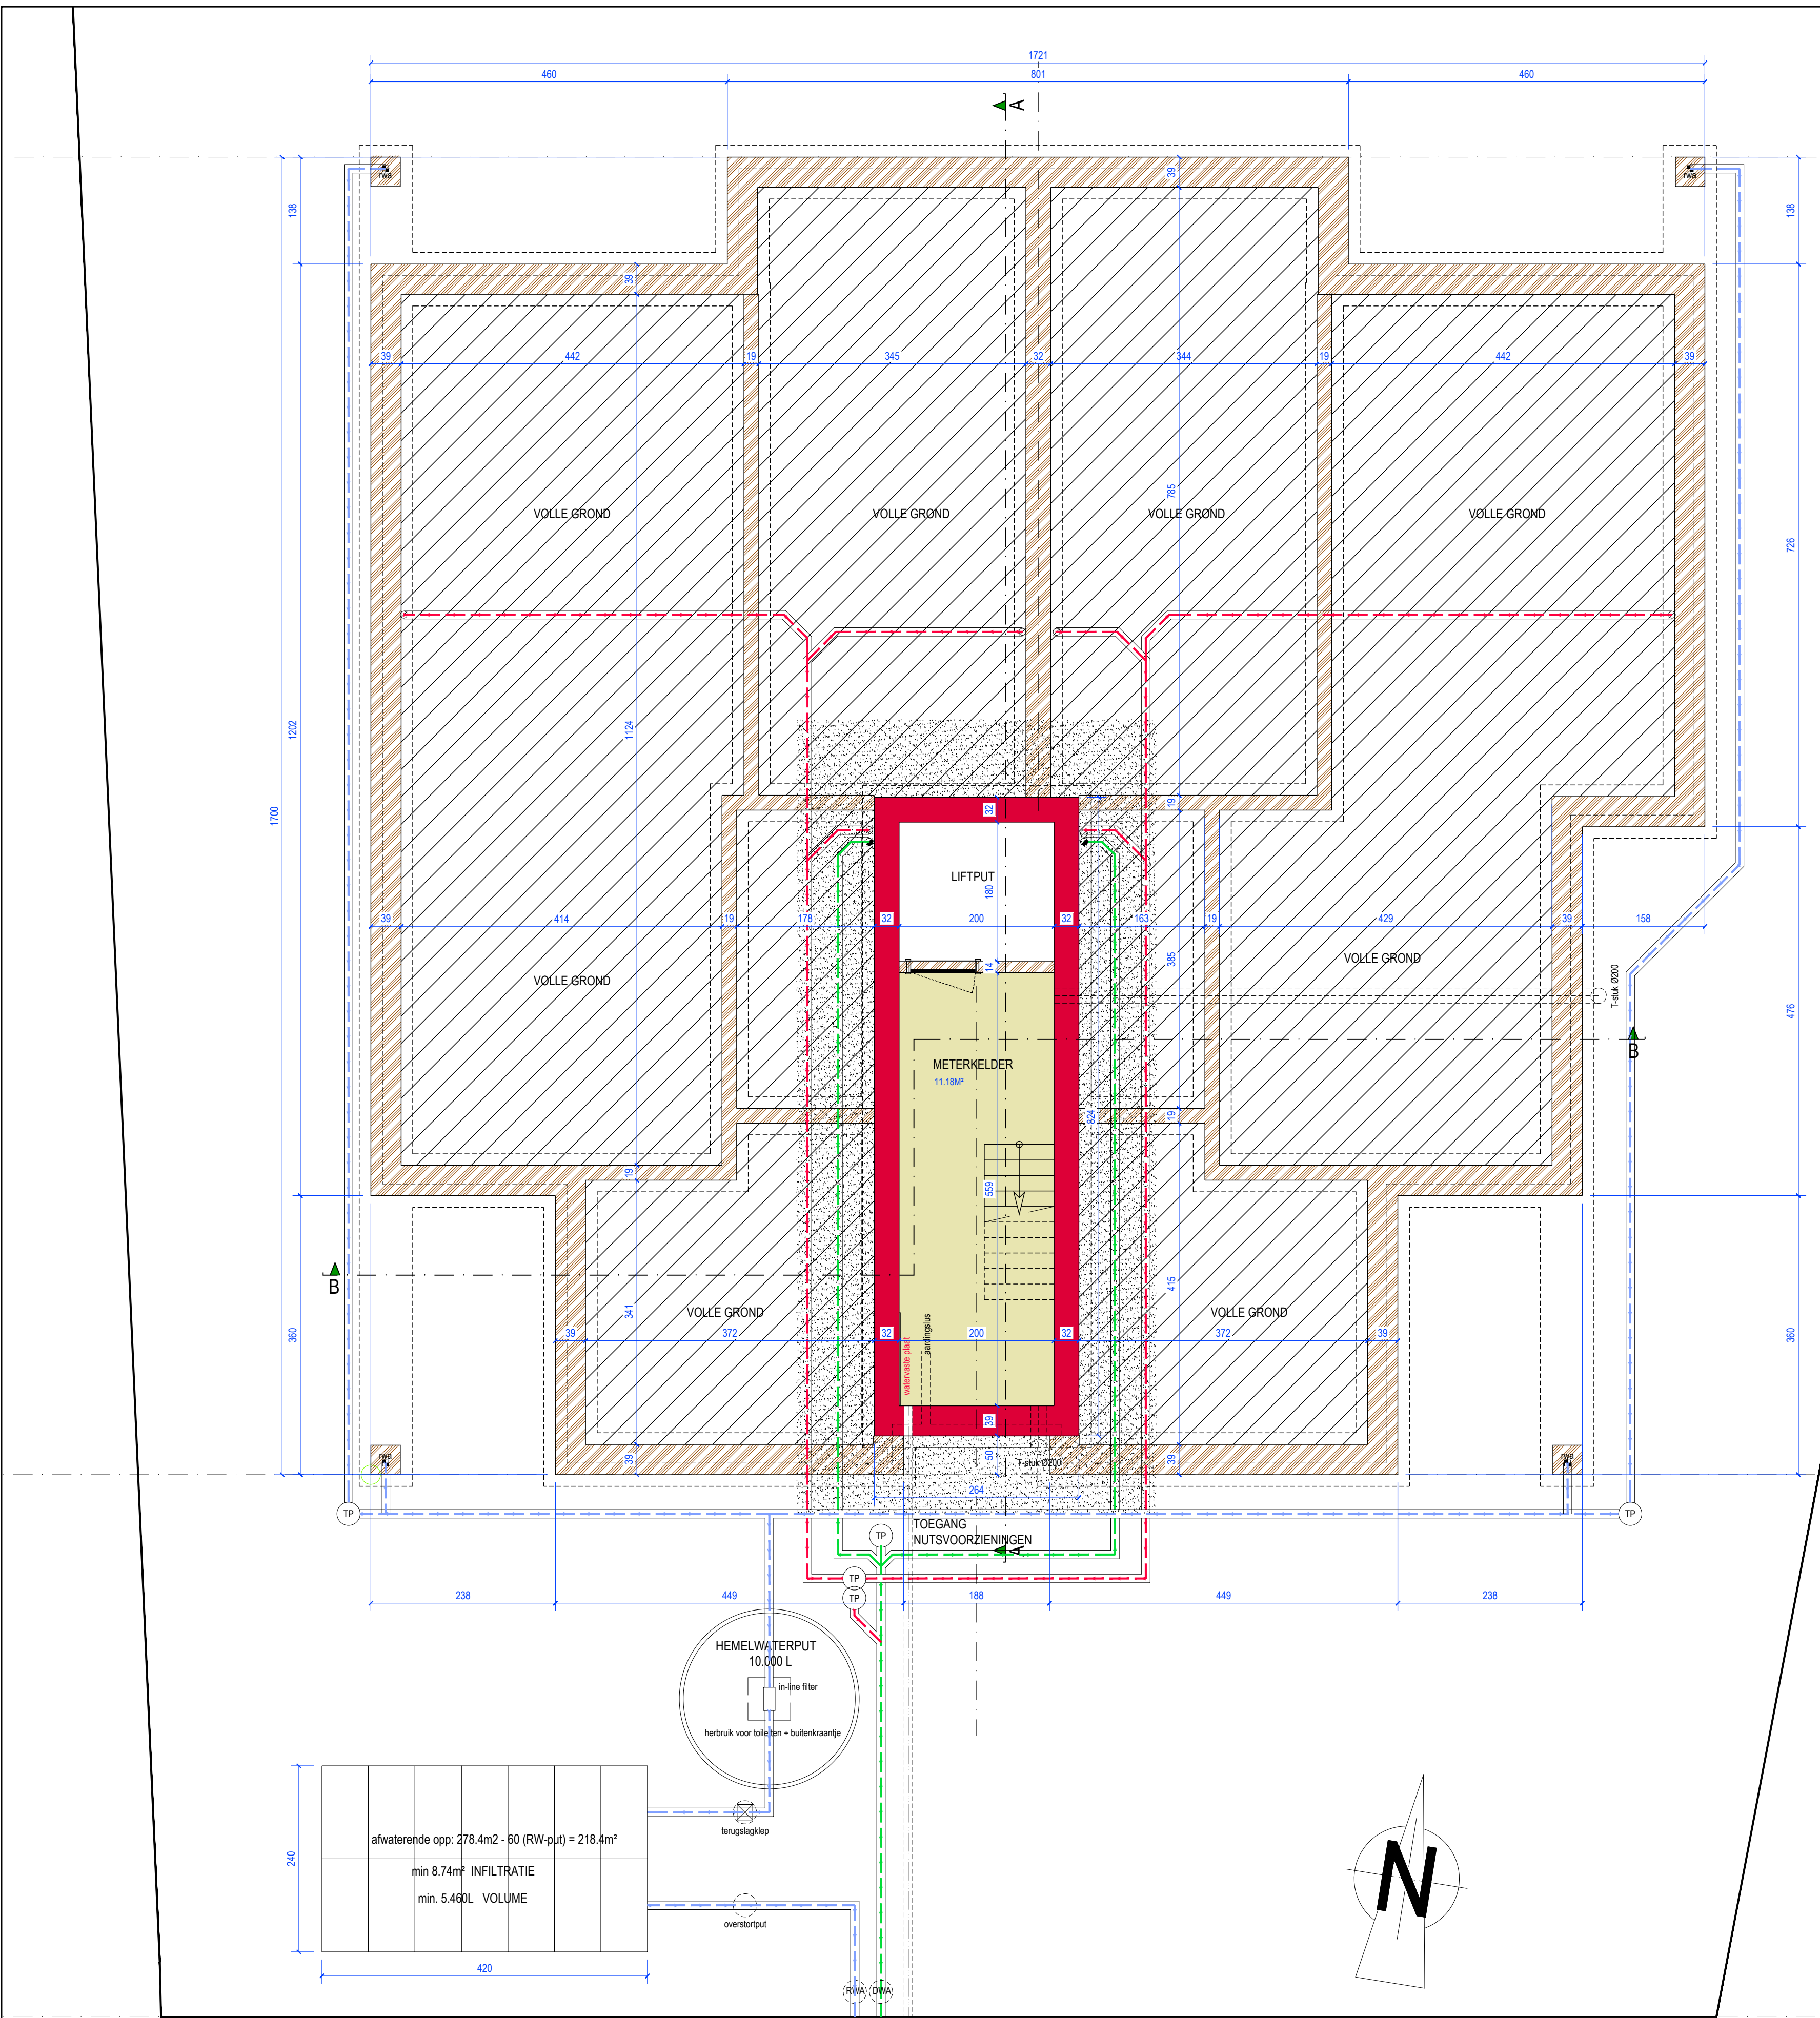

KELDER - FUNDERING - RIOLERING

| GEVELMATERIALEN |                                        |
|-----------------|----------------------------------------|
| 1               | Gevelsteen - licht                     |
| 2               | Gevelsteen - donker                    |
| 3               | Bekleding - hout afrosoma              |
| 4               | Zichtbeton                             |
| 5               | Buitenschijntwerk - alu grijs          |
| 6               | Bordwering - veiligheidsglas           |
| 7               | Bekleding - hout naturel               |
| LEGENDE         |                                        |
|                 | Betonblokken - zichtwerk               |
|                 | Snelbouwsteen                          |
|                 | Facadesteen                            |
|                 | Isolerende steen                       |
|                 | Thermische isolatie                    |
|                 | Betonconstructie (ter plaatse gestort) |
|                 | Betonconstructie (prefab)              |
|                 | Waterdicht membraan                    |
|                 | Afvalwater (grijs afvalwater)          |
|                 | Fecaliënwater (zwarte afvalwater)      |
|                 | Regenwater (proper voor herbruik)      |
|                 | Brandhaapel (30m)                      |
|                 | Poederblusser                          |
|                 | Nooduitgang                            |
|                 | Uitgang in vluchtrichting              |
|                 | Roekmelder                             |

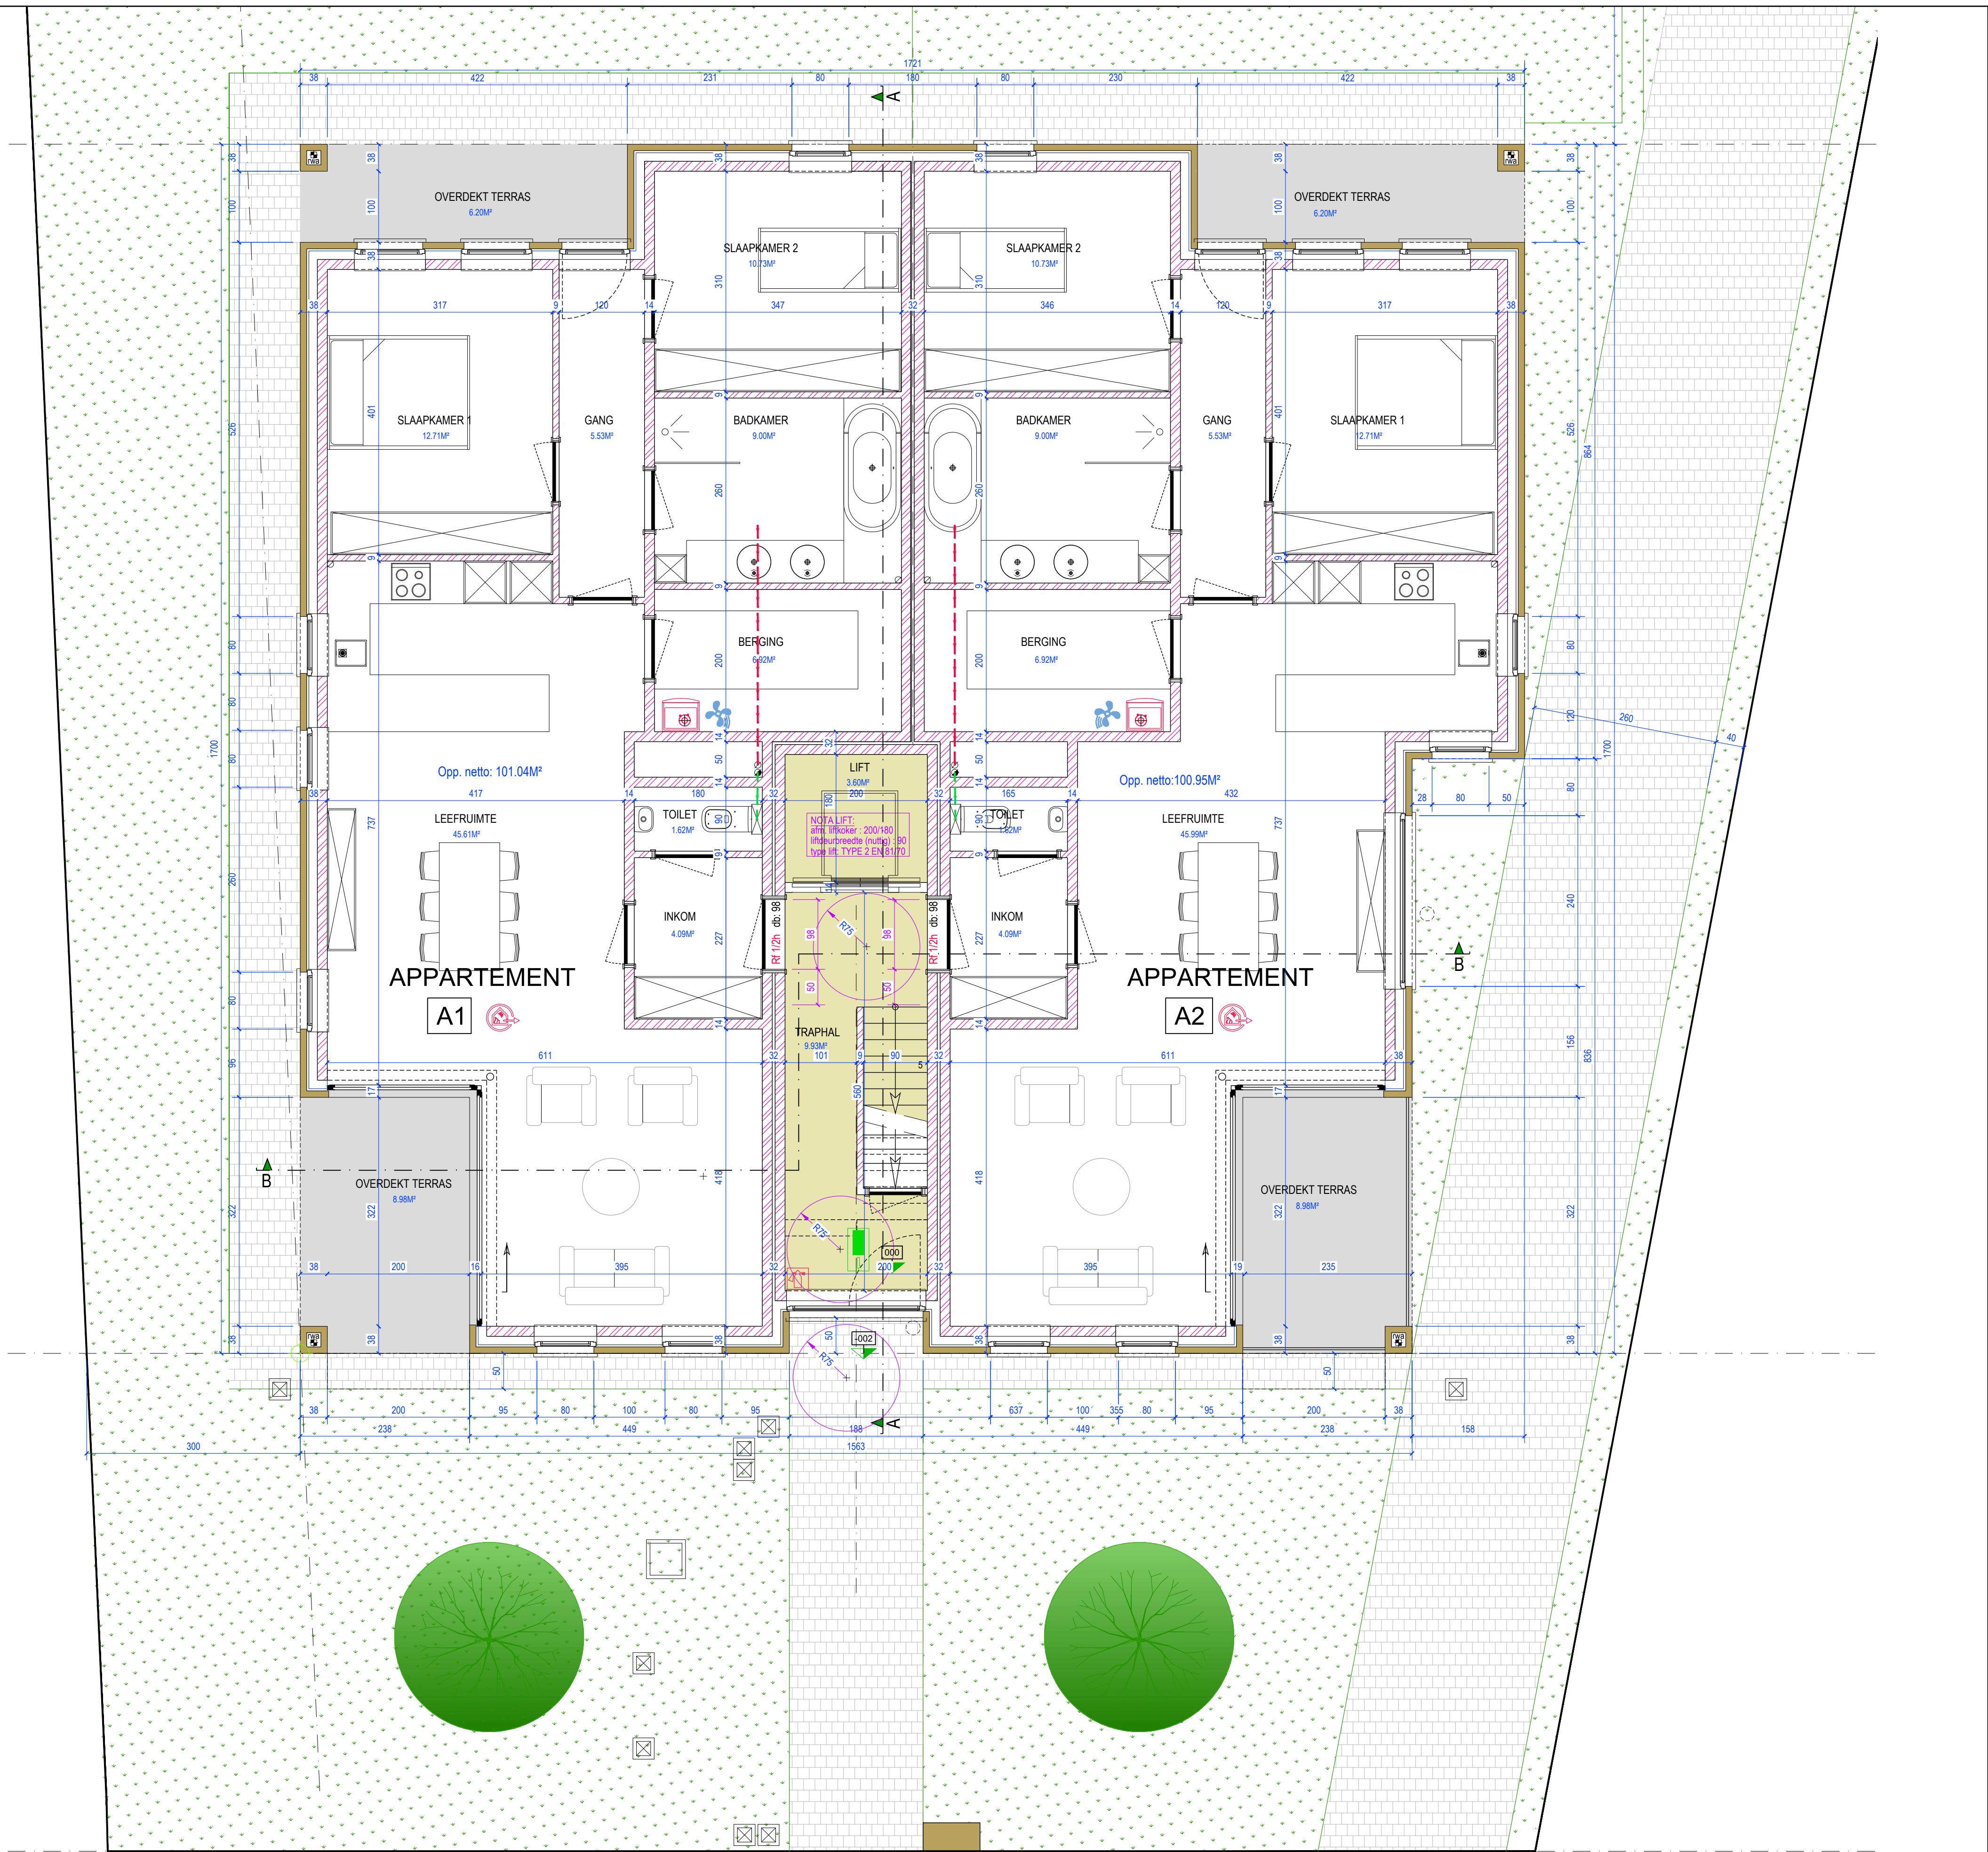

BEGANE GROND



VOORGEVEL



RECHTER ZIJGEVEL

PROVINCIE: ANTWERPEN  
GEMEENTE: MOL  
STRAAT: GINDERBRUEN (hs. 241 & 251)

## BOUW VAN EEN MEERGEZINSWONING 6 APPARTEMENTEN

BOUWHEER: MEES JAN  
GROOTREES 3  
2460 KASTERLEE  
014 37 52 64 - 0472 833 782



### AANBESTEDING

PLAN: BEGANE GROND, KELDER - FUNDERING & RIOLERING,  
VOORGEVEL, RECHTER ZIJGEVEL

SCHAAL: 1/50 - TENZU ANDERS VERMELD

INDEX: A

DATUM: 09/08/2018

AANPASSING: AANBESTEDING

ARCHITEKTEKANTOOR: VERBEEK v.o.f.  
LEENHOFSTRAAT 55 2400 MOL  
0477 41 94 27  
e-mail: ar.lee.verbeek@skynet.be