

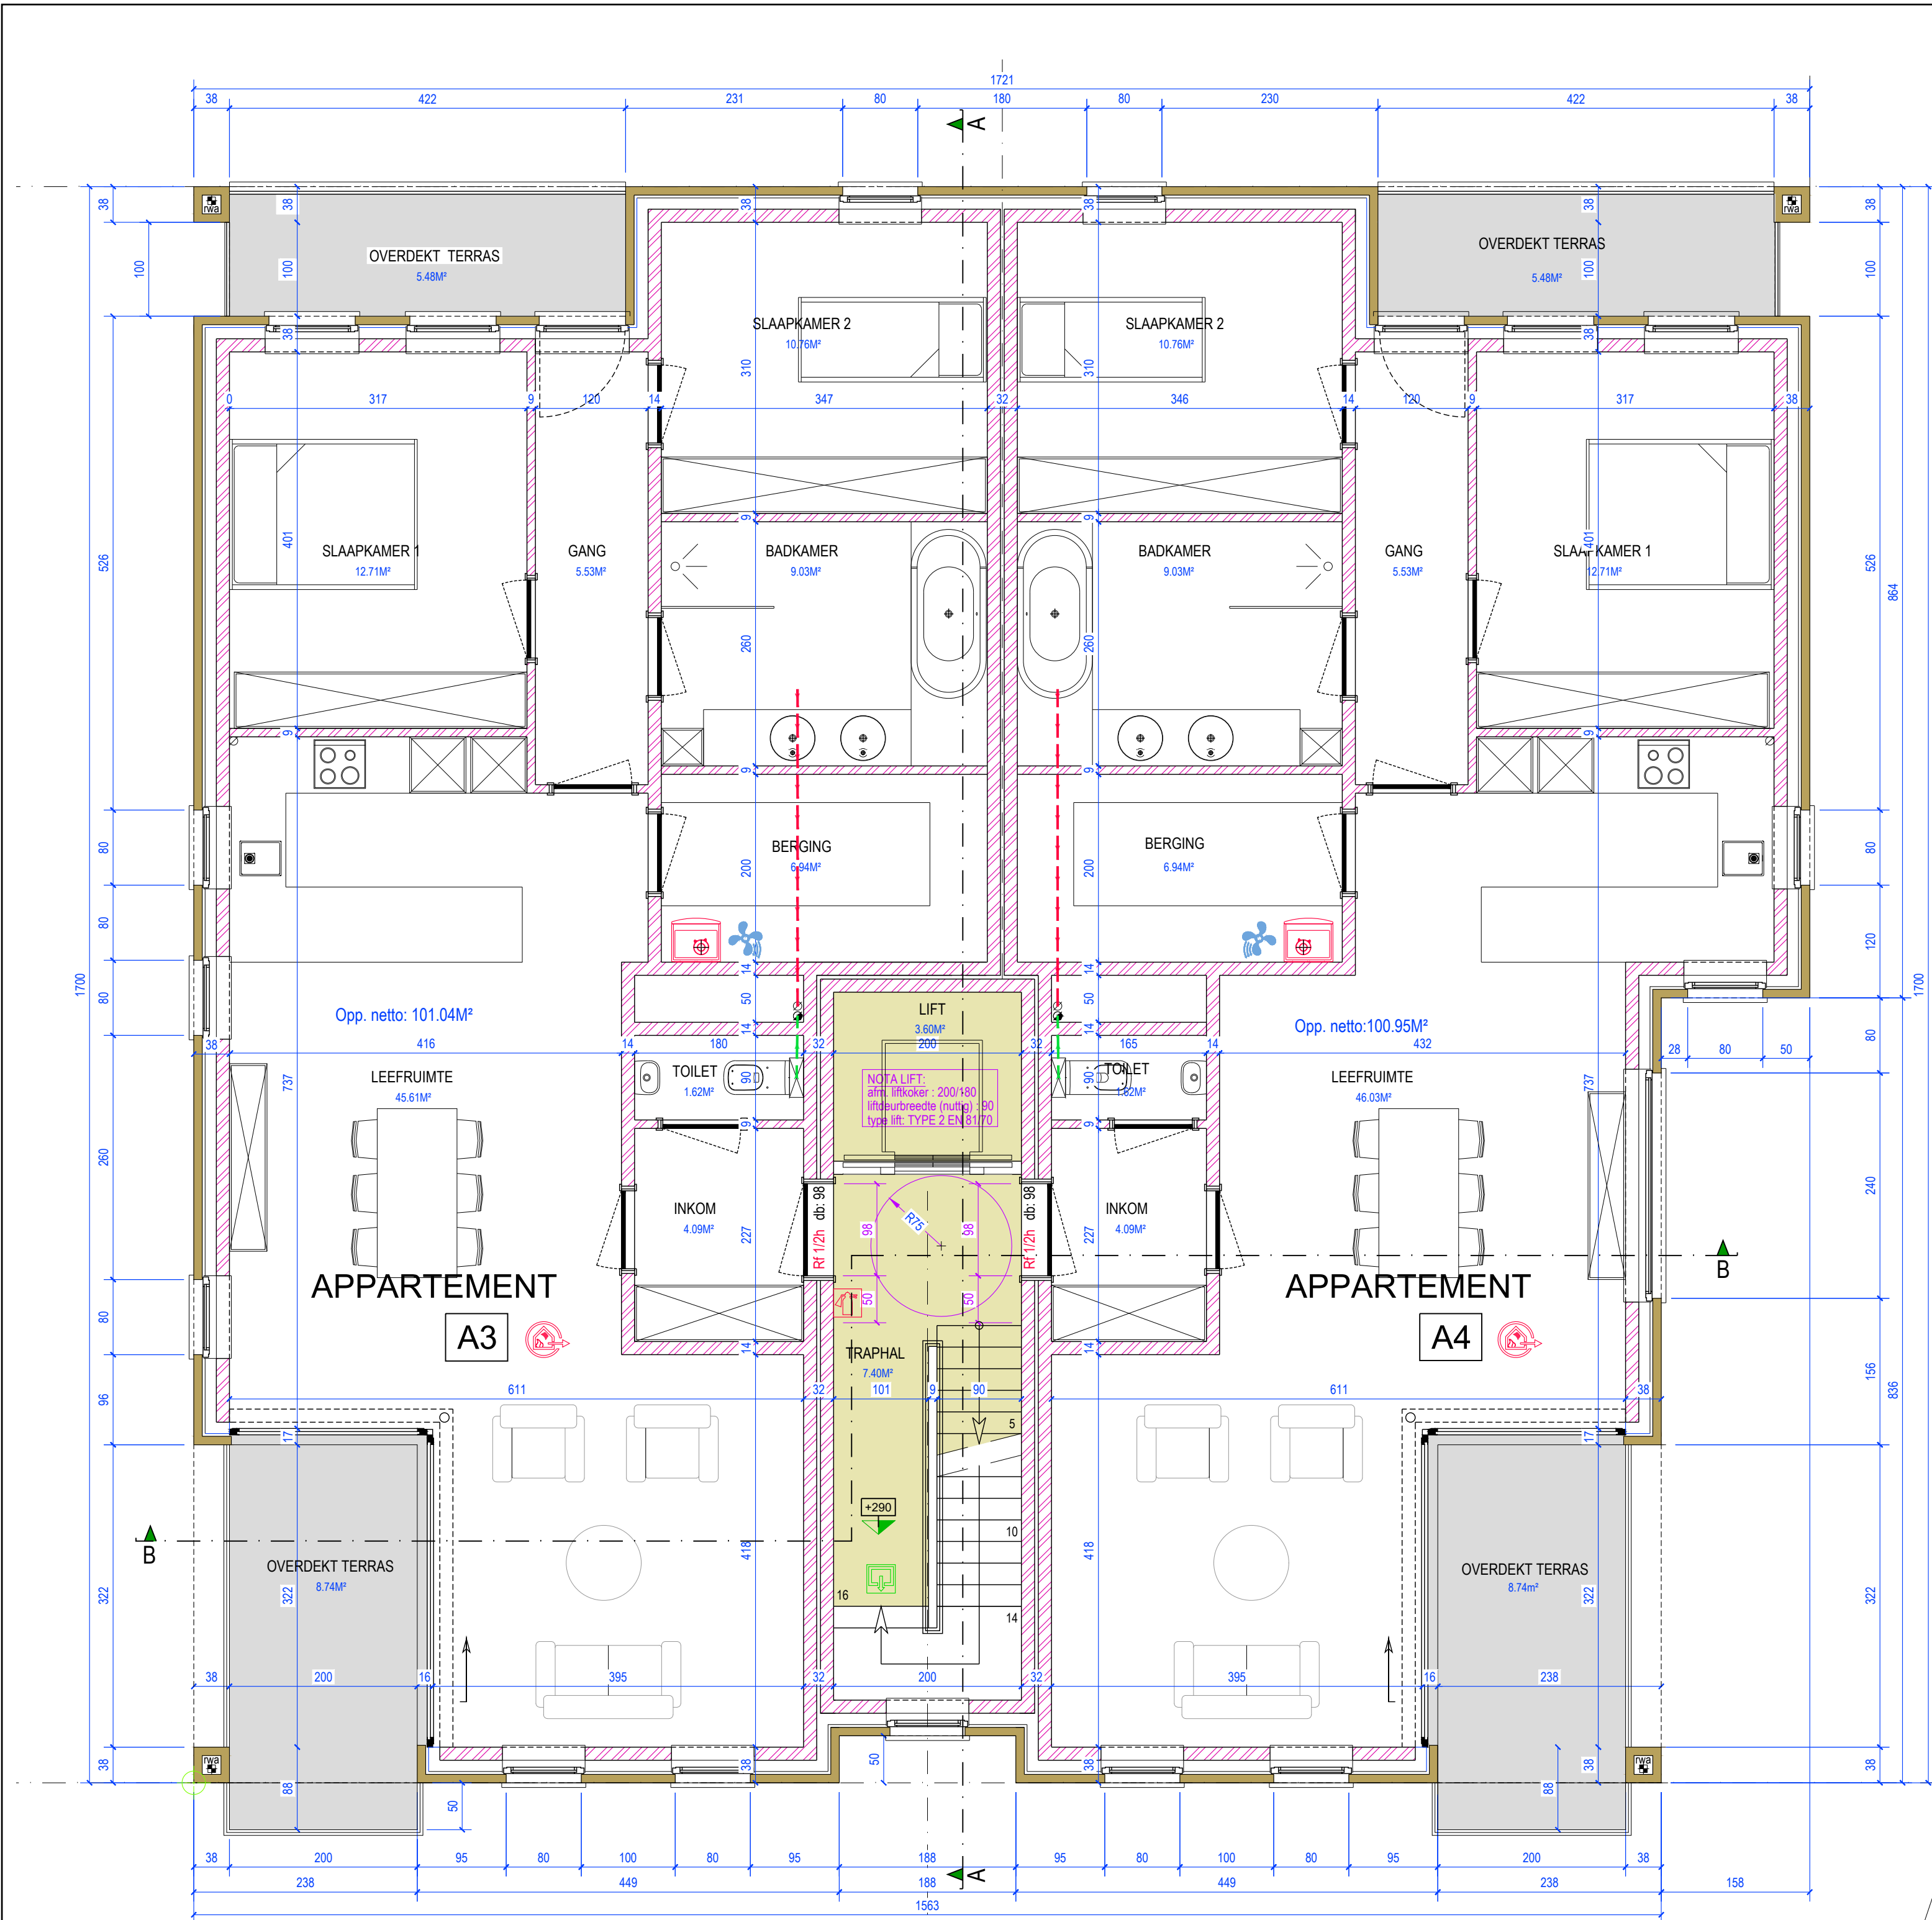


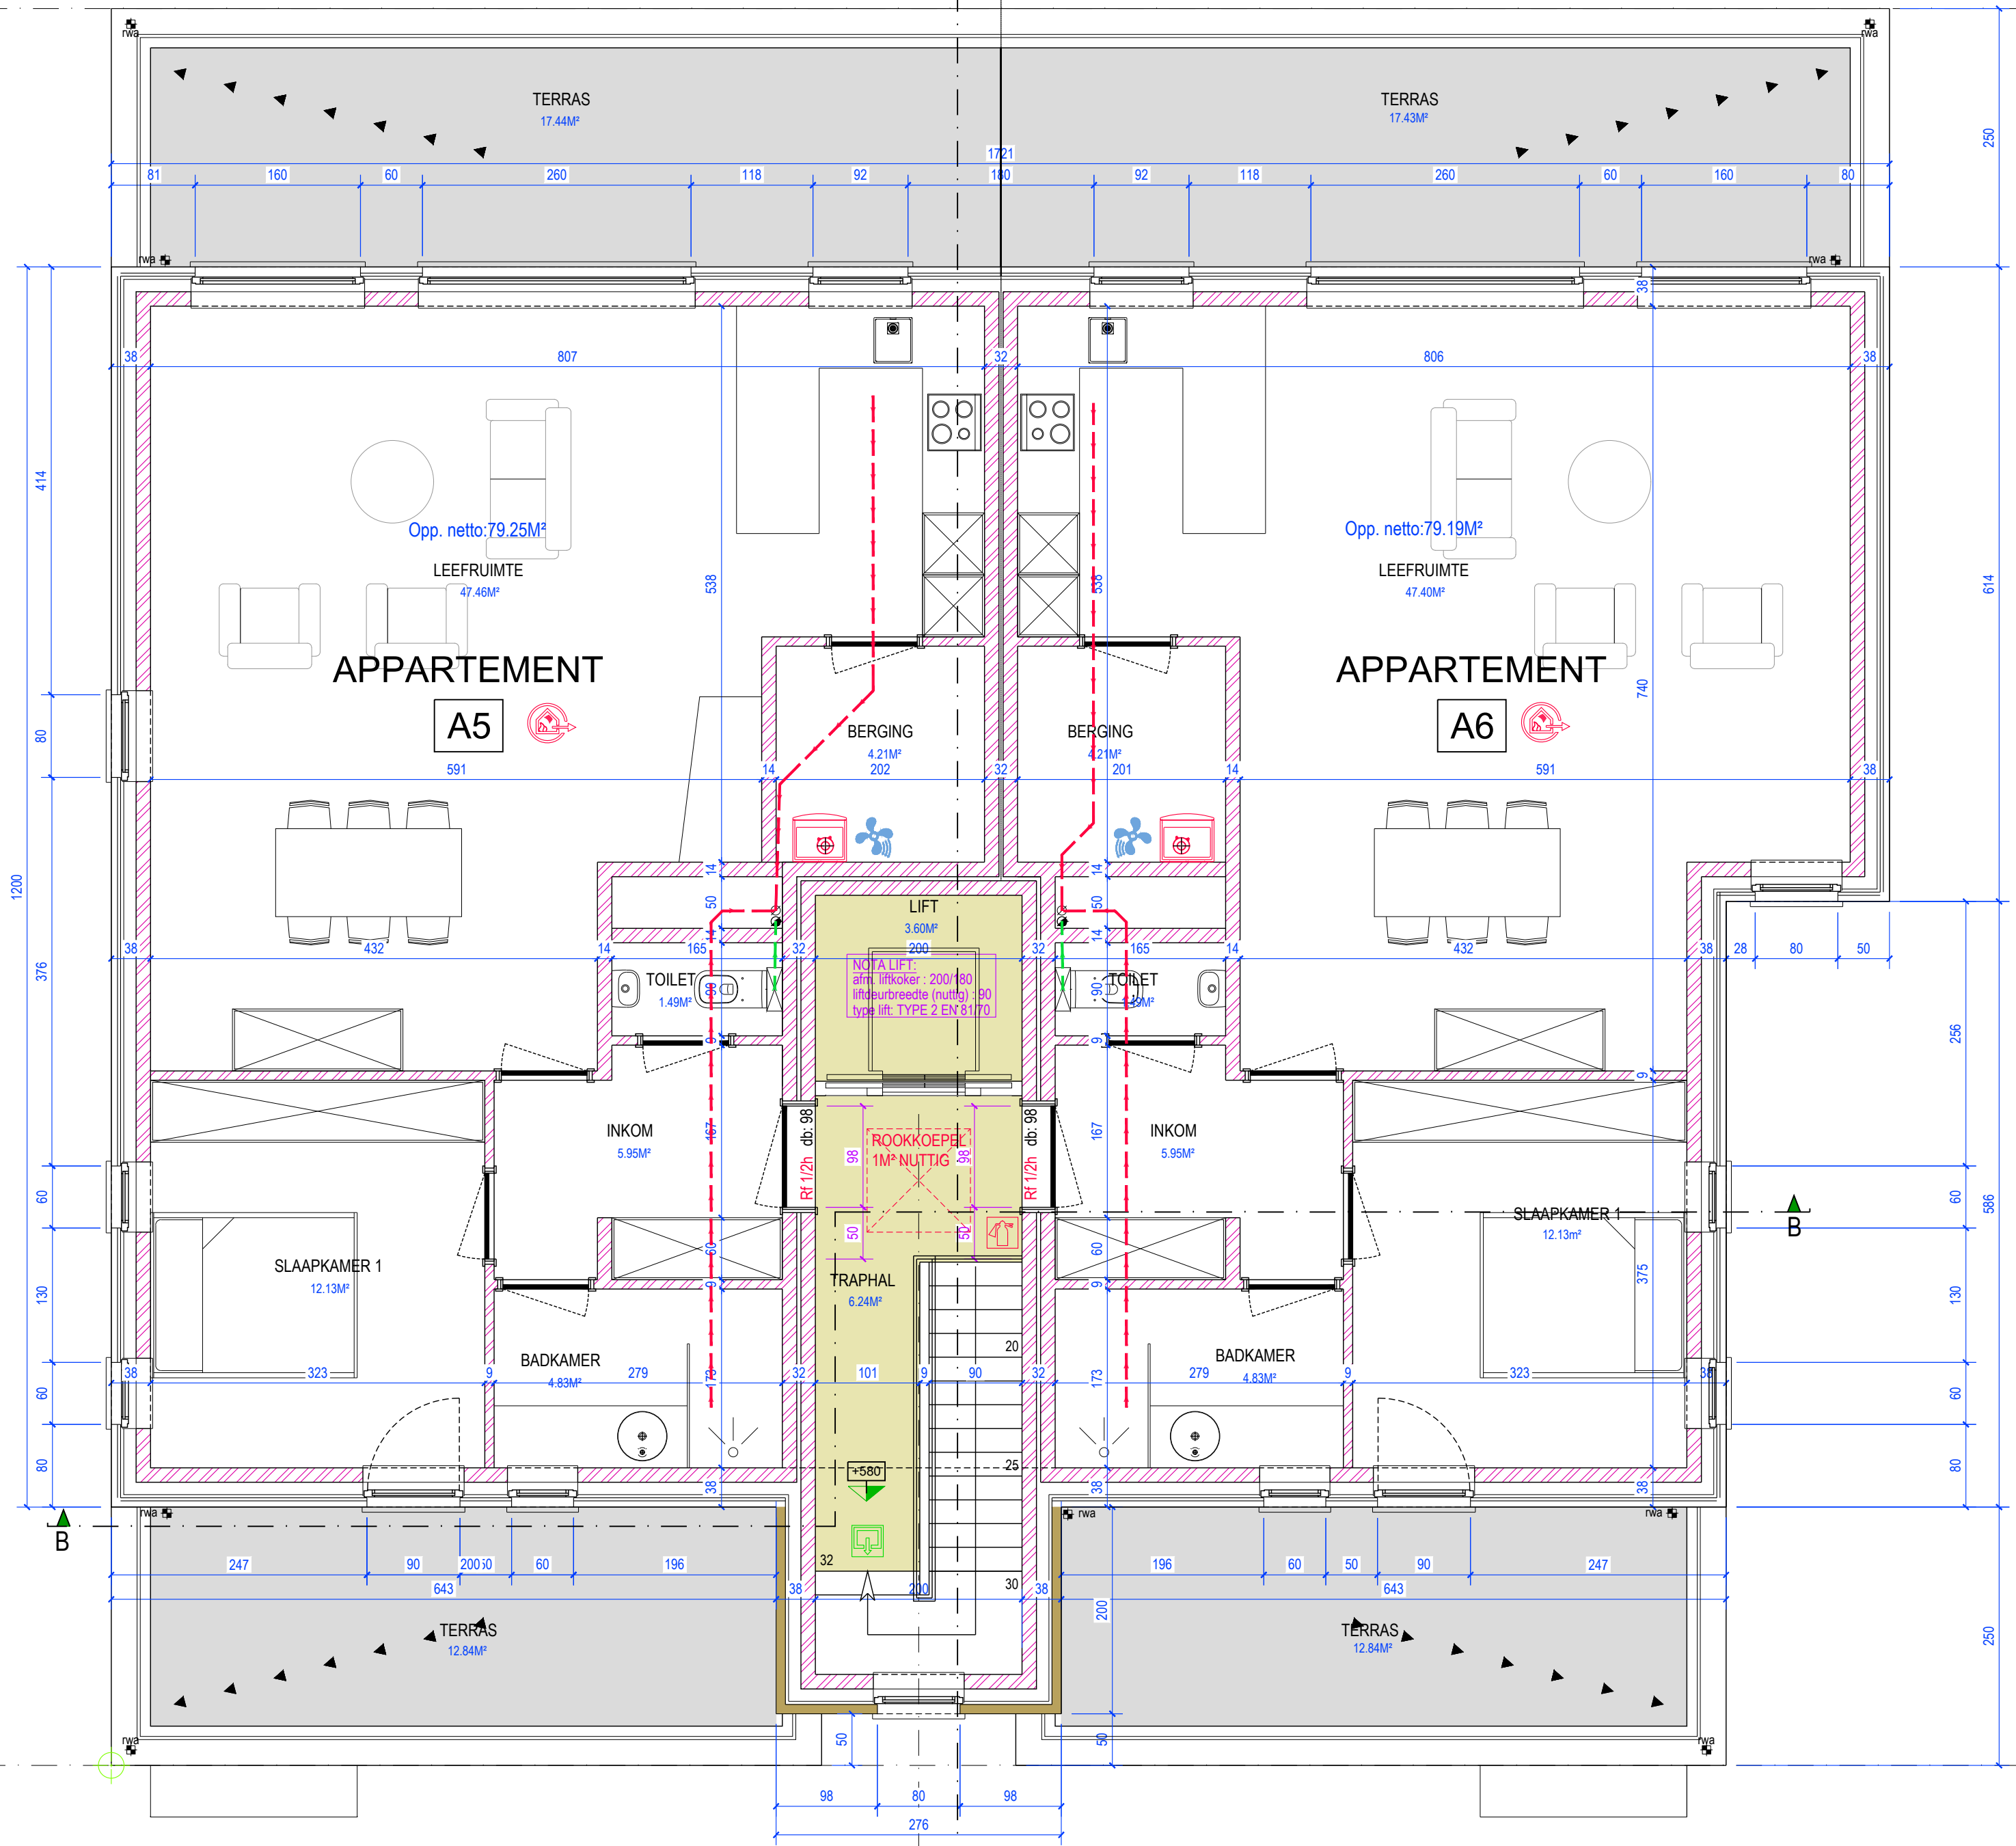


VERDIEPING 1

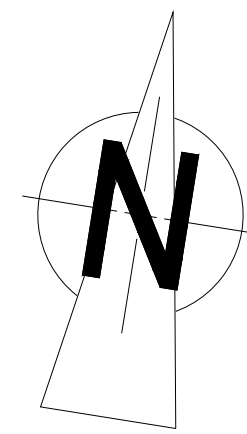


VERDIEPING 2

GEVELMATERIALEN	
1	Gevelsteen - licht
2	Gevelsteen - donker
3	Beplanking - hout afrosolia
4	Zichbeton
5	Buitenschrijnwerk - alu grijs
6	Borstwering - veiligheidsglas
7	Beplanking - hout naturel


LEGENDE	
	Betonblokken - zichtwerk
	Snelbouwsteen
	Facadesteen
	Isolerende steen
	Thermische isolatie
	Betonconstructie (ter plaatse gestort)
	Betonconstructie (prefab)
	Waterdicht membraan
	Afvalwater (grijs afvalwater)
	Fecaliënwater (zwarte afvalwater)
	Regenwater (proper voor herbruik)
	Brandhappel (30m)
	Poederblusser
	Nooduitgang
	Uitgang in vluchtrichting
	Rookmelder

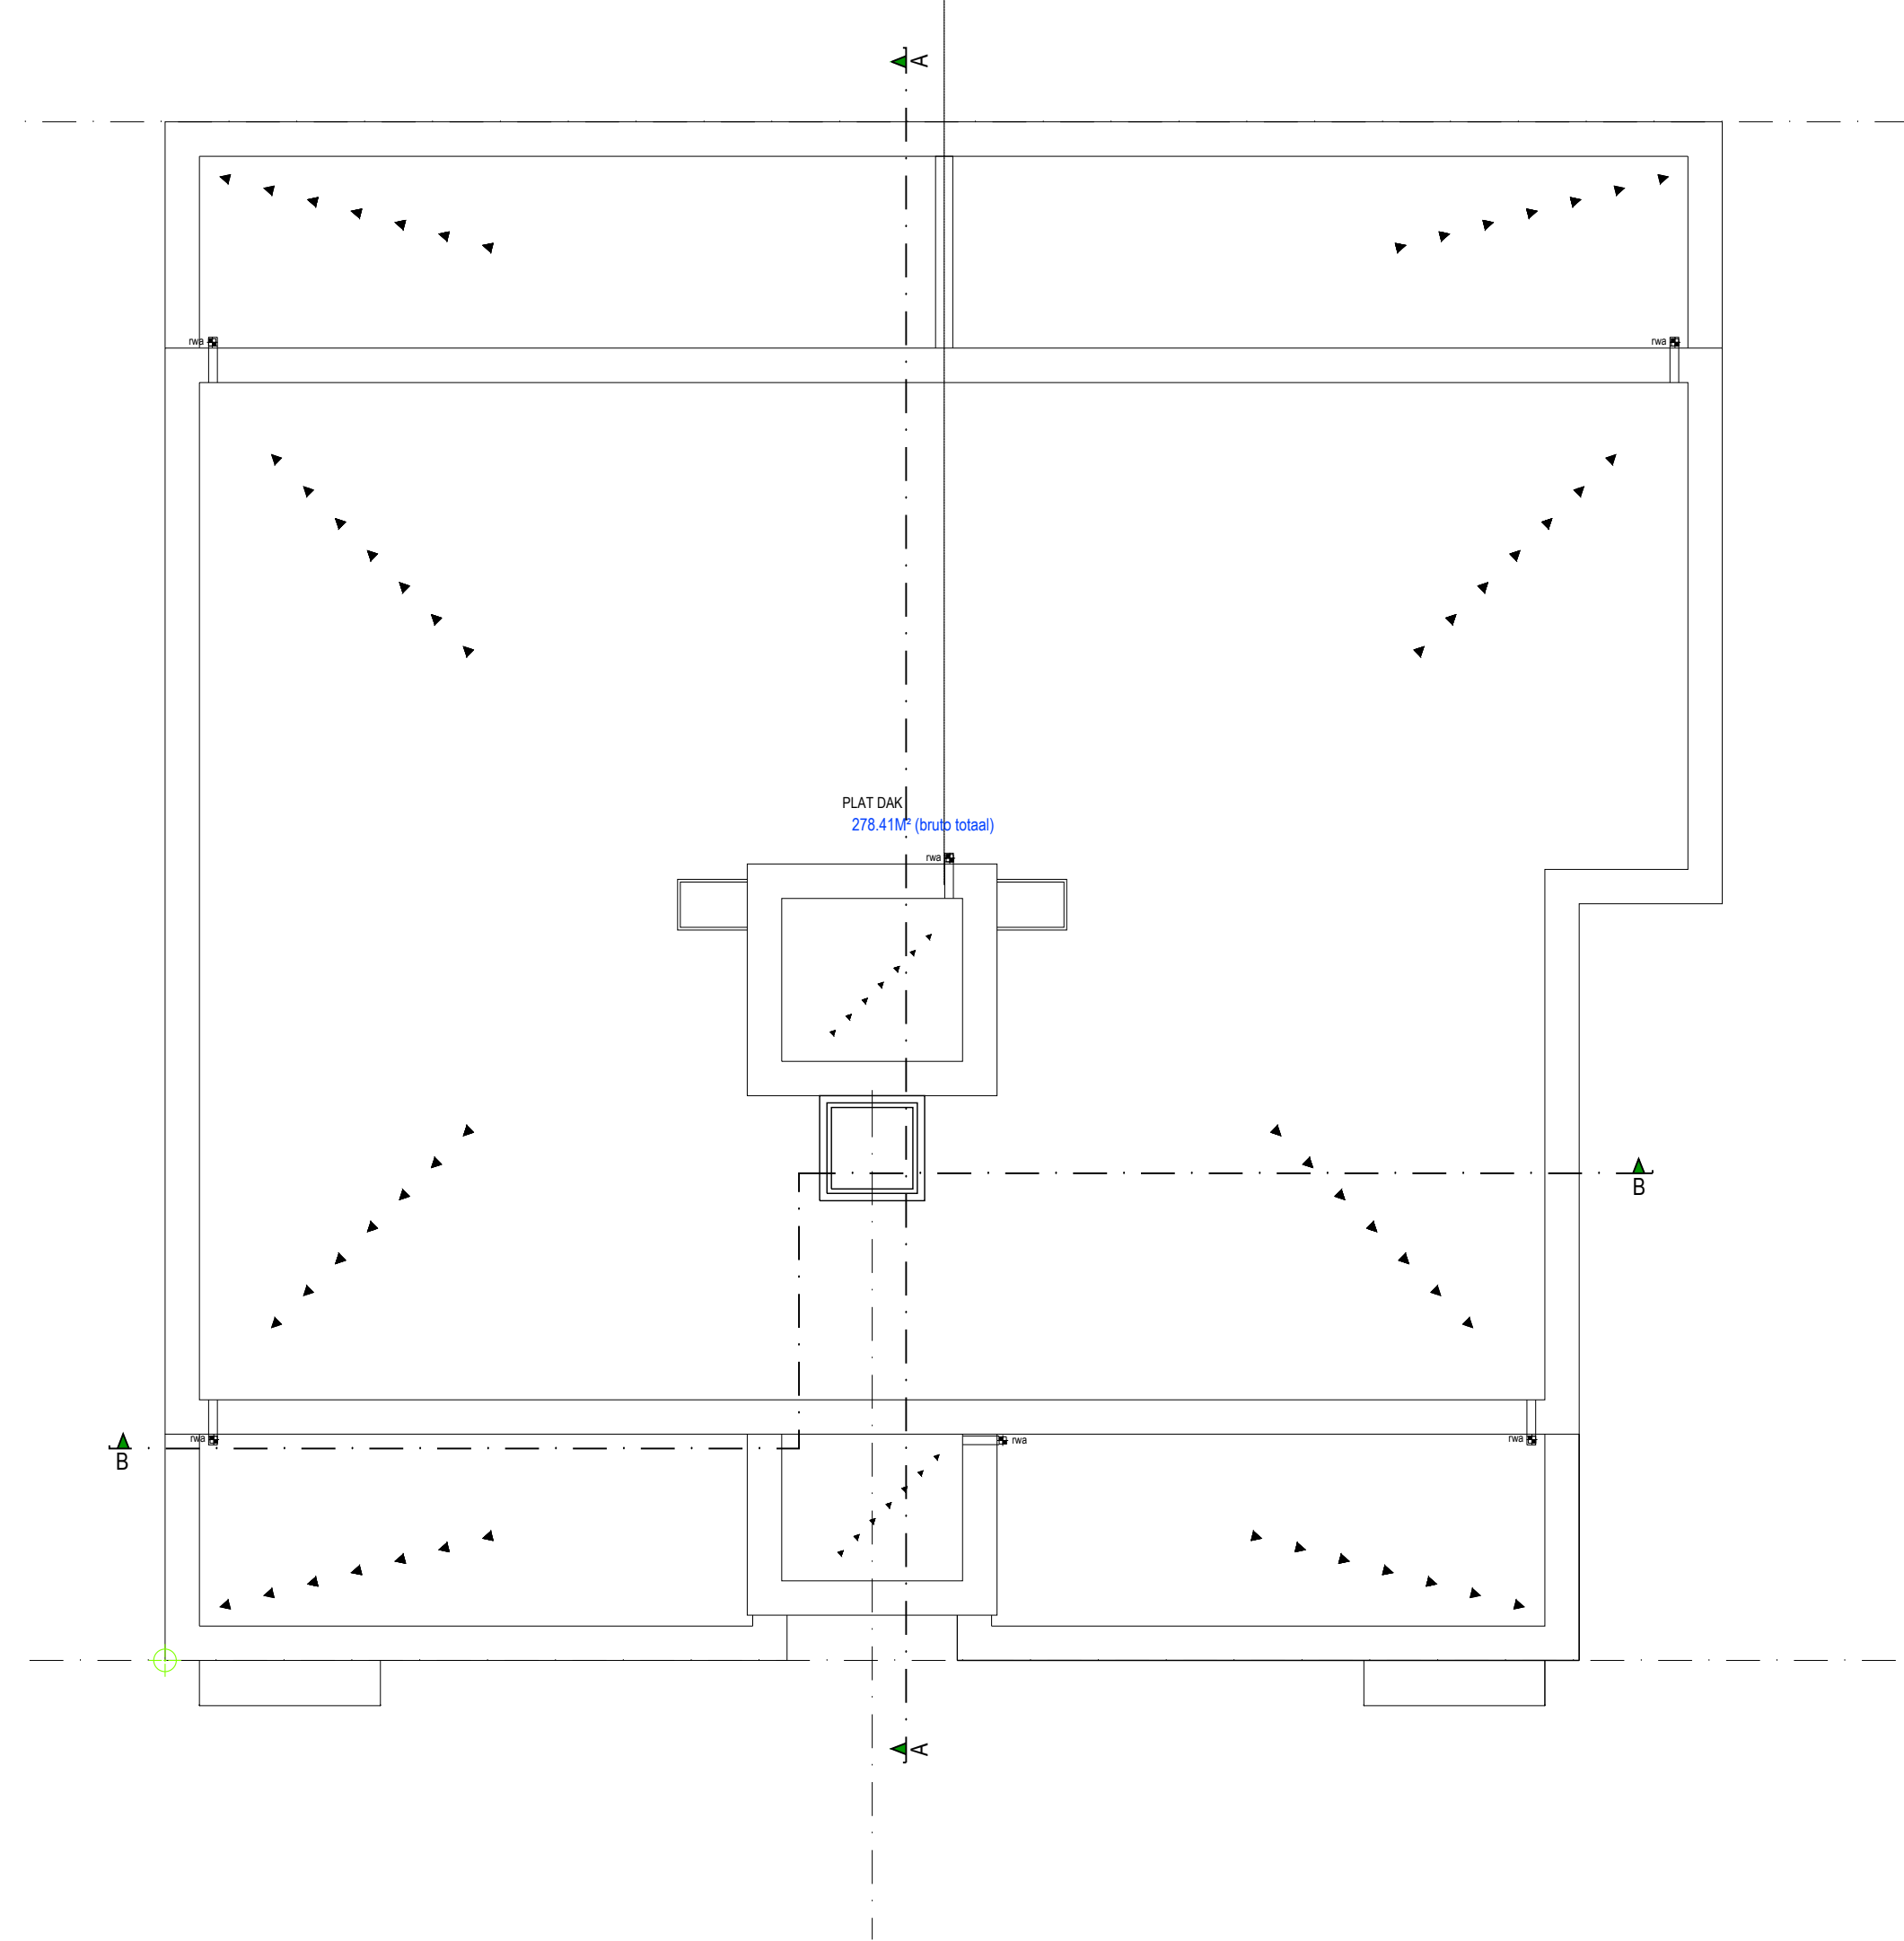

DAKPLAN - 1 / 7 5

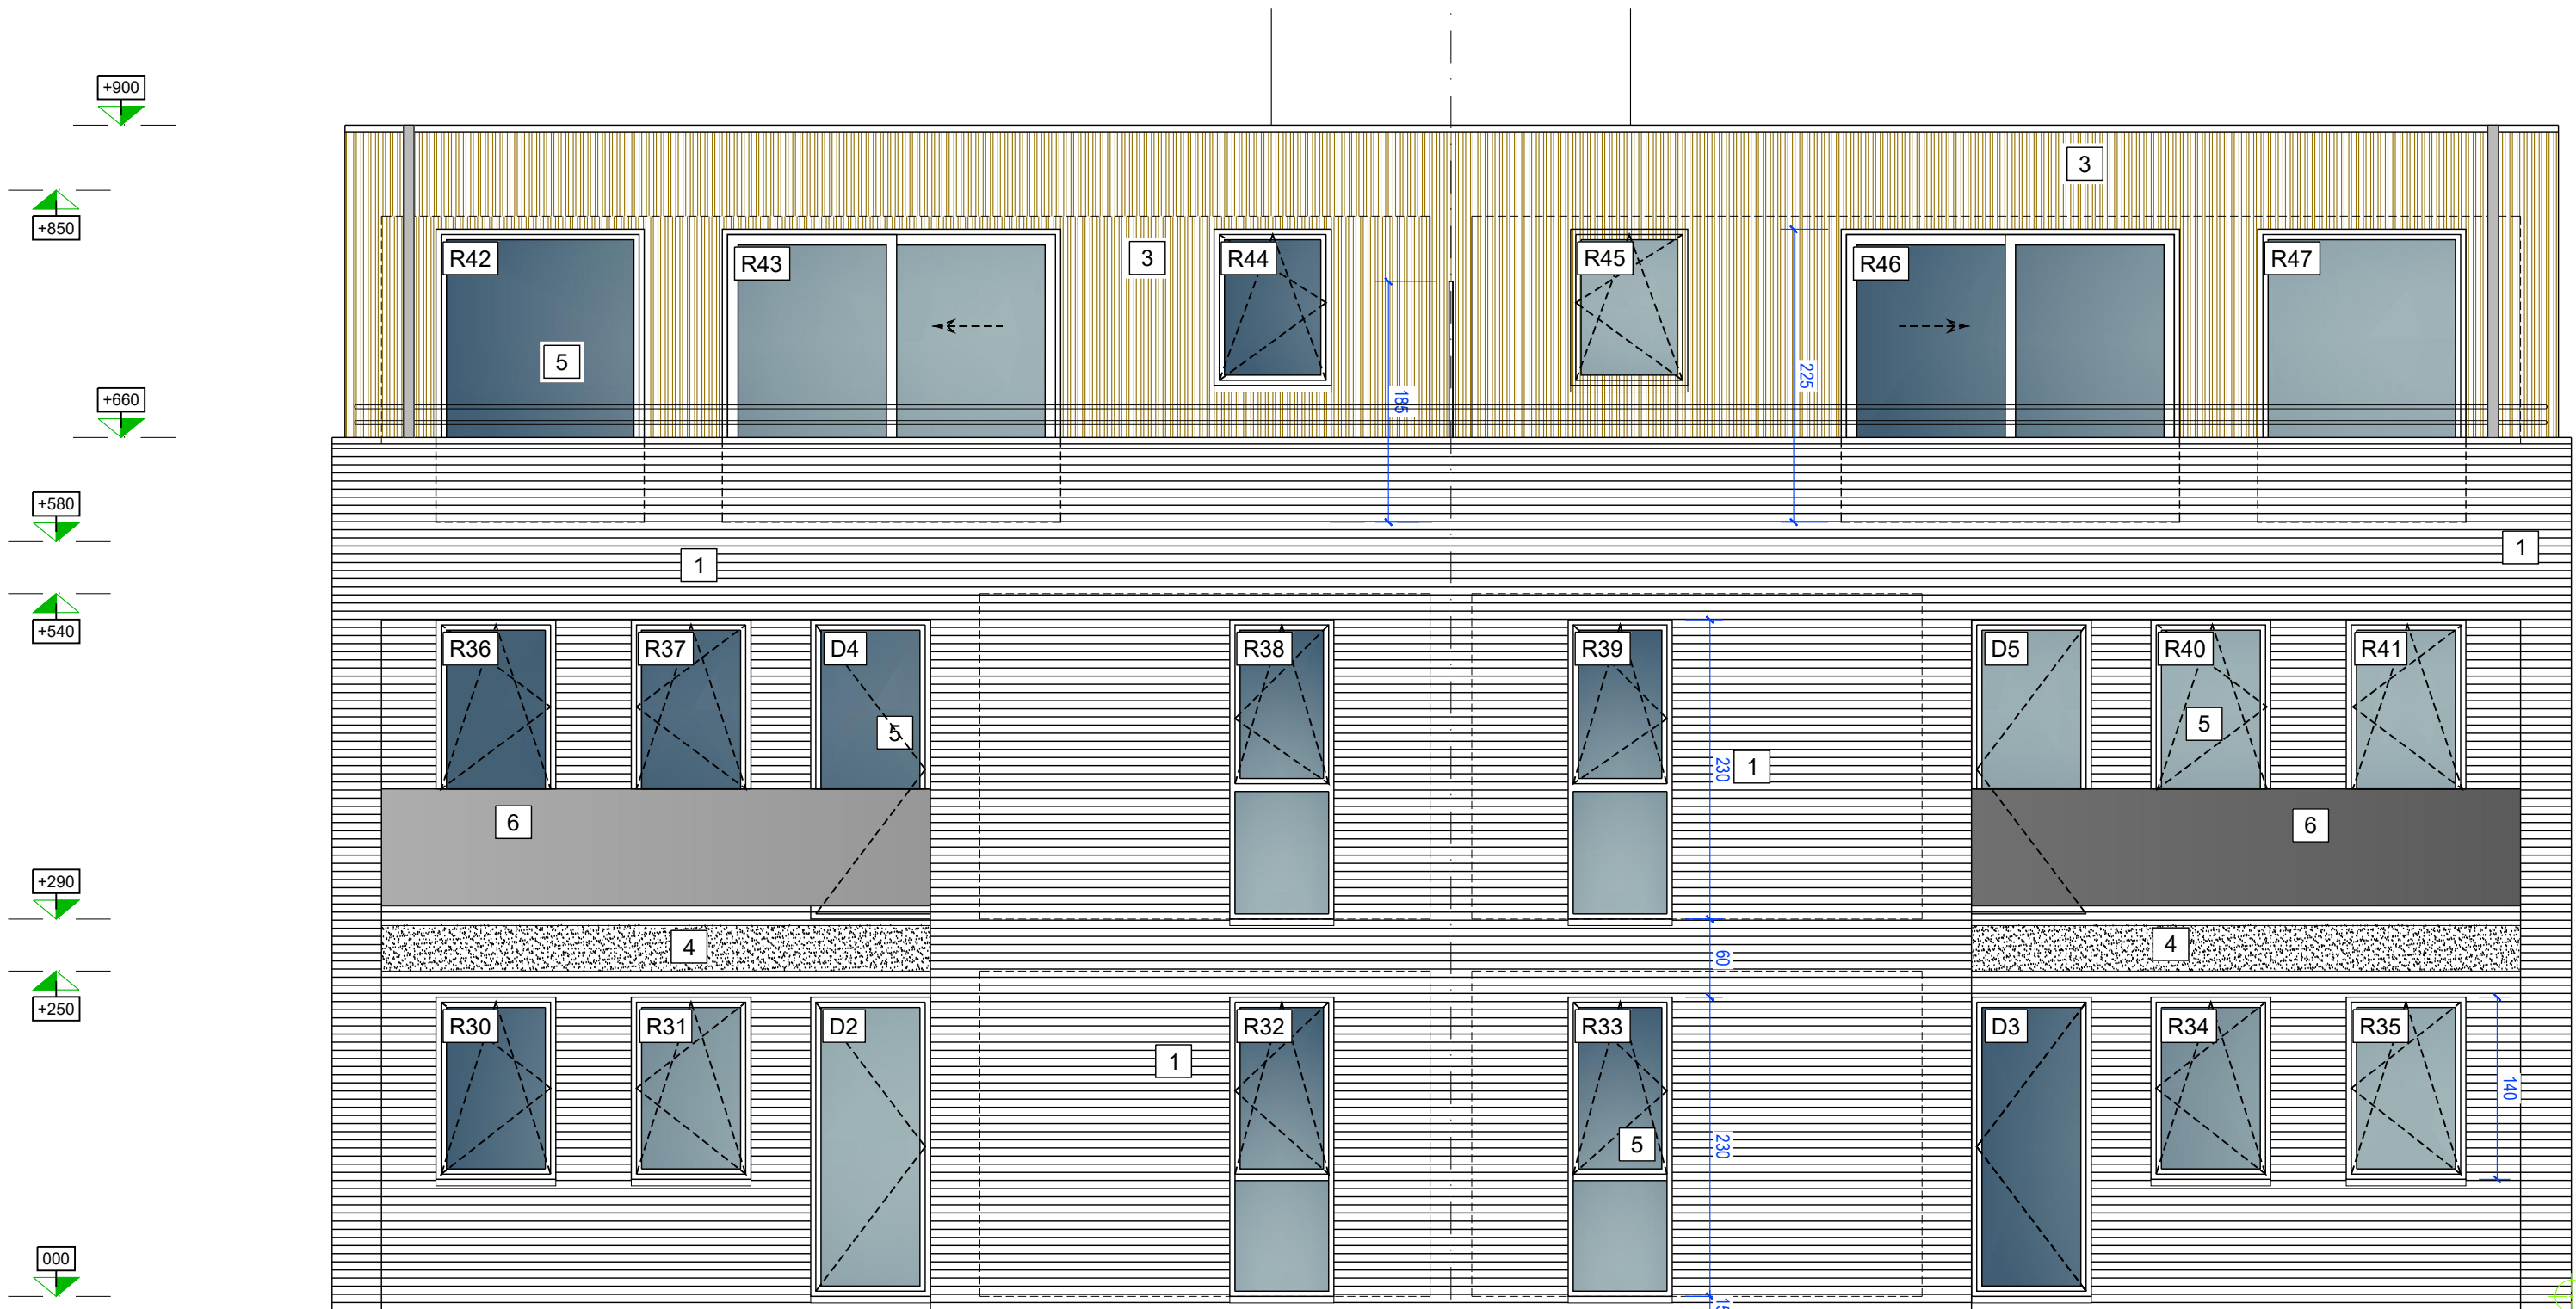

ACHTERGEVEL

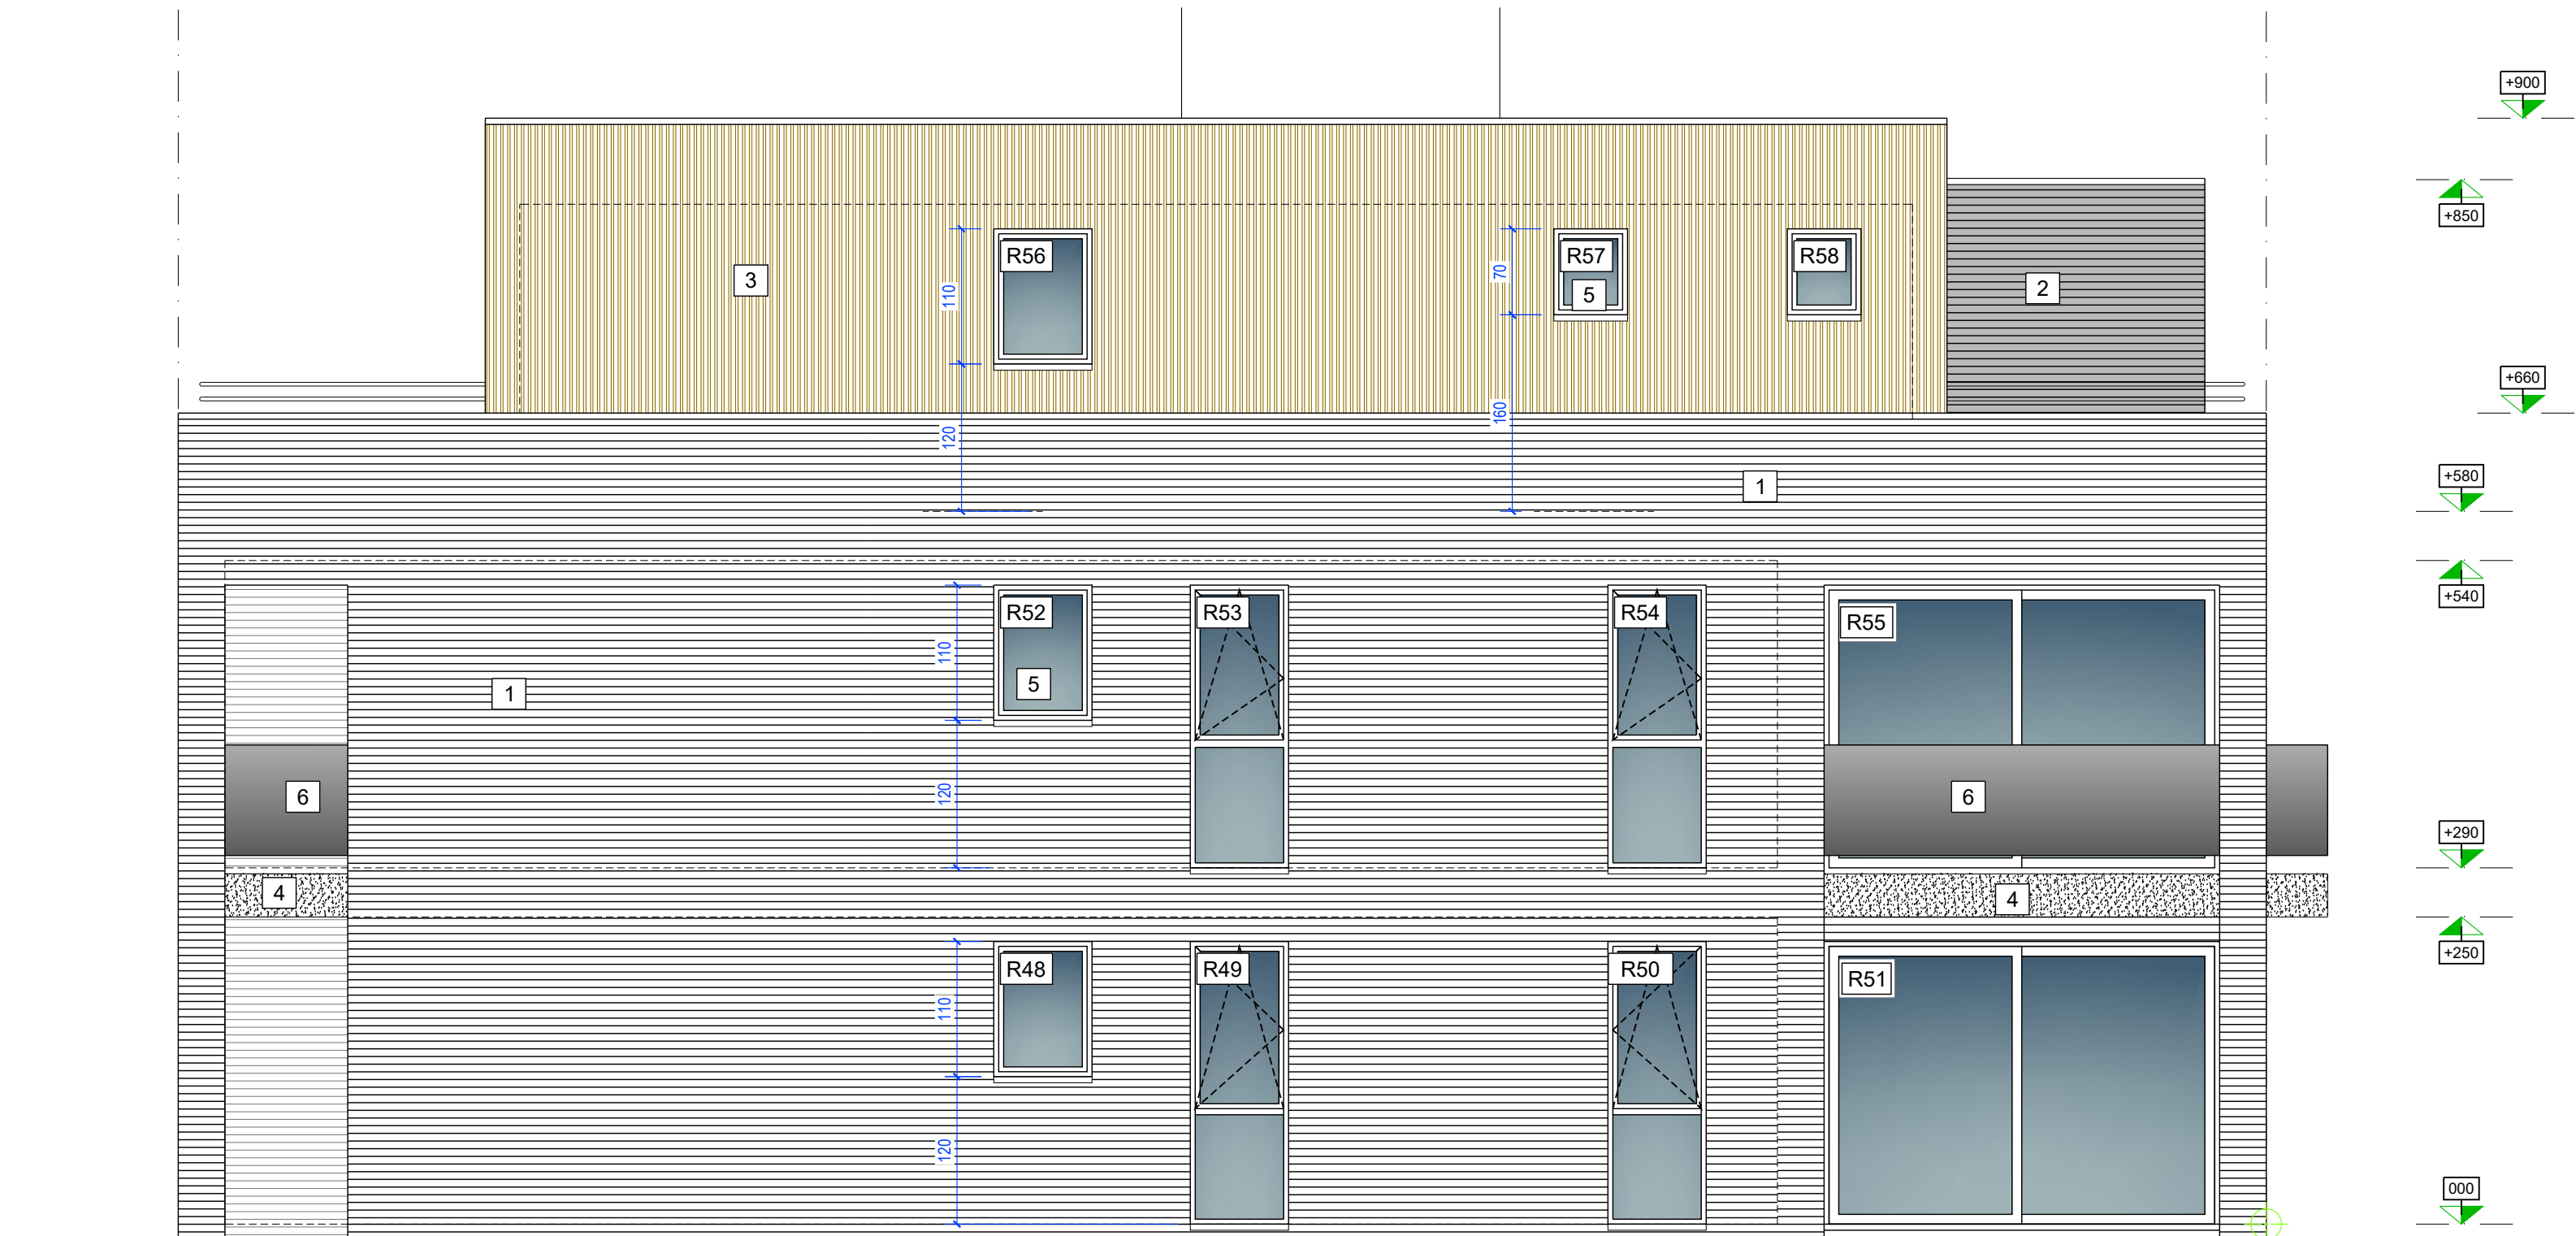

LINKER ZIJGEVEL

PROVINCIE: ANTWERPEN
GEMEENTE: MOL
STRAAT: GINDERBOUTEN (hs. 241 & 251)

BOUW VAN EEN MEERGEZINSWONING 6 APPARTEMENTEN

BOUWHEER: MEES JAN
GROOTREES 3
2460 KASTERLEE
014 37 52 64 - 0472 833 782



AANBESTEDING

PLAN: VERDIEPING 1 & 2, DAKPLAN
ACHTERGEVEL, LINKER ZIJGEVEL

SCHAAL: 1/50 - TENZU ANDERS VERMELD

INDEX
A

DATUM
09/08/2018

AANPASSING
AANBESTEDING

ARCHITEKTENKANTOOR: VERBEEK v.o.f.
LEENHOFSTRAAT 55 2400 MOL
0477 41 94 27
e-mail: ar.lbo.verbeek@skynet.be

