



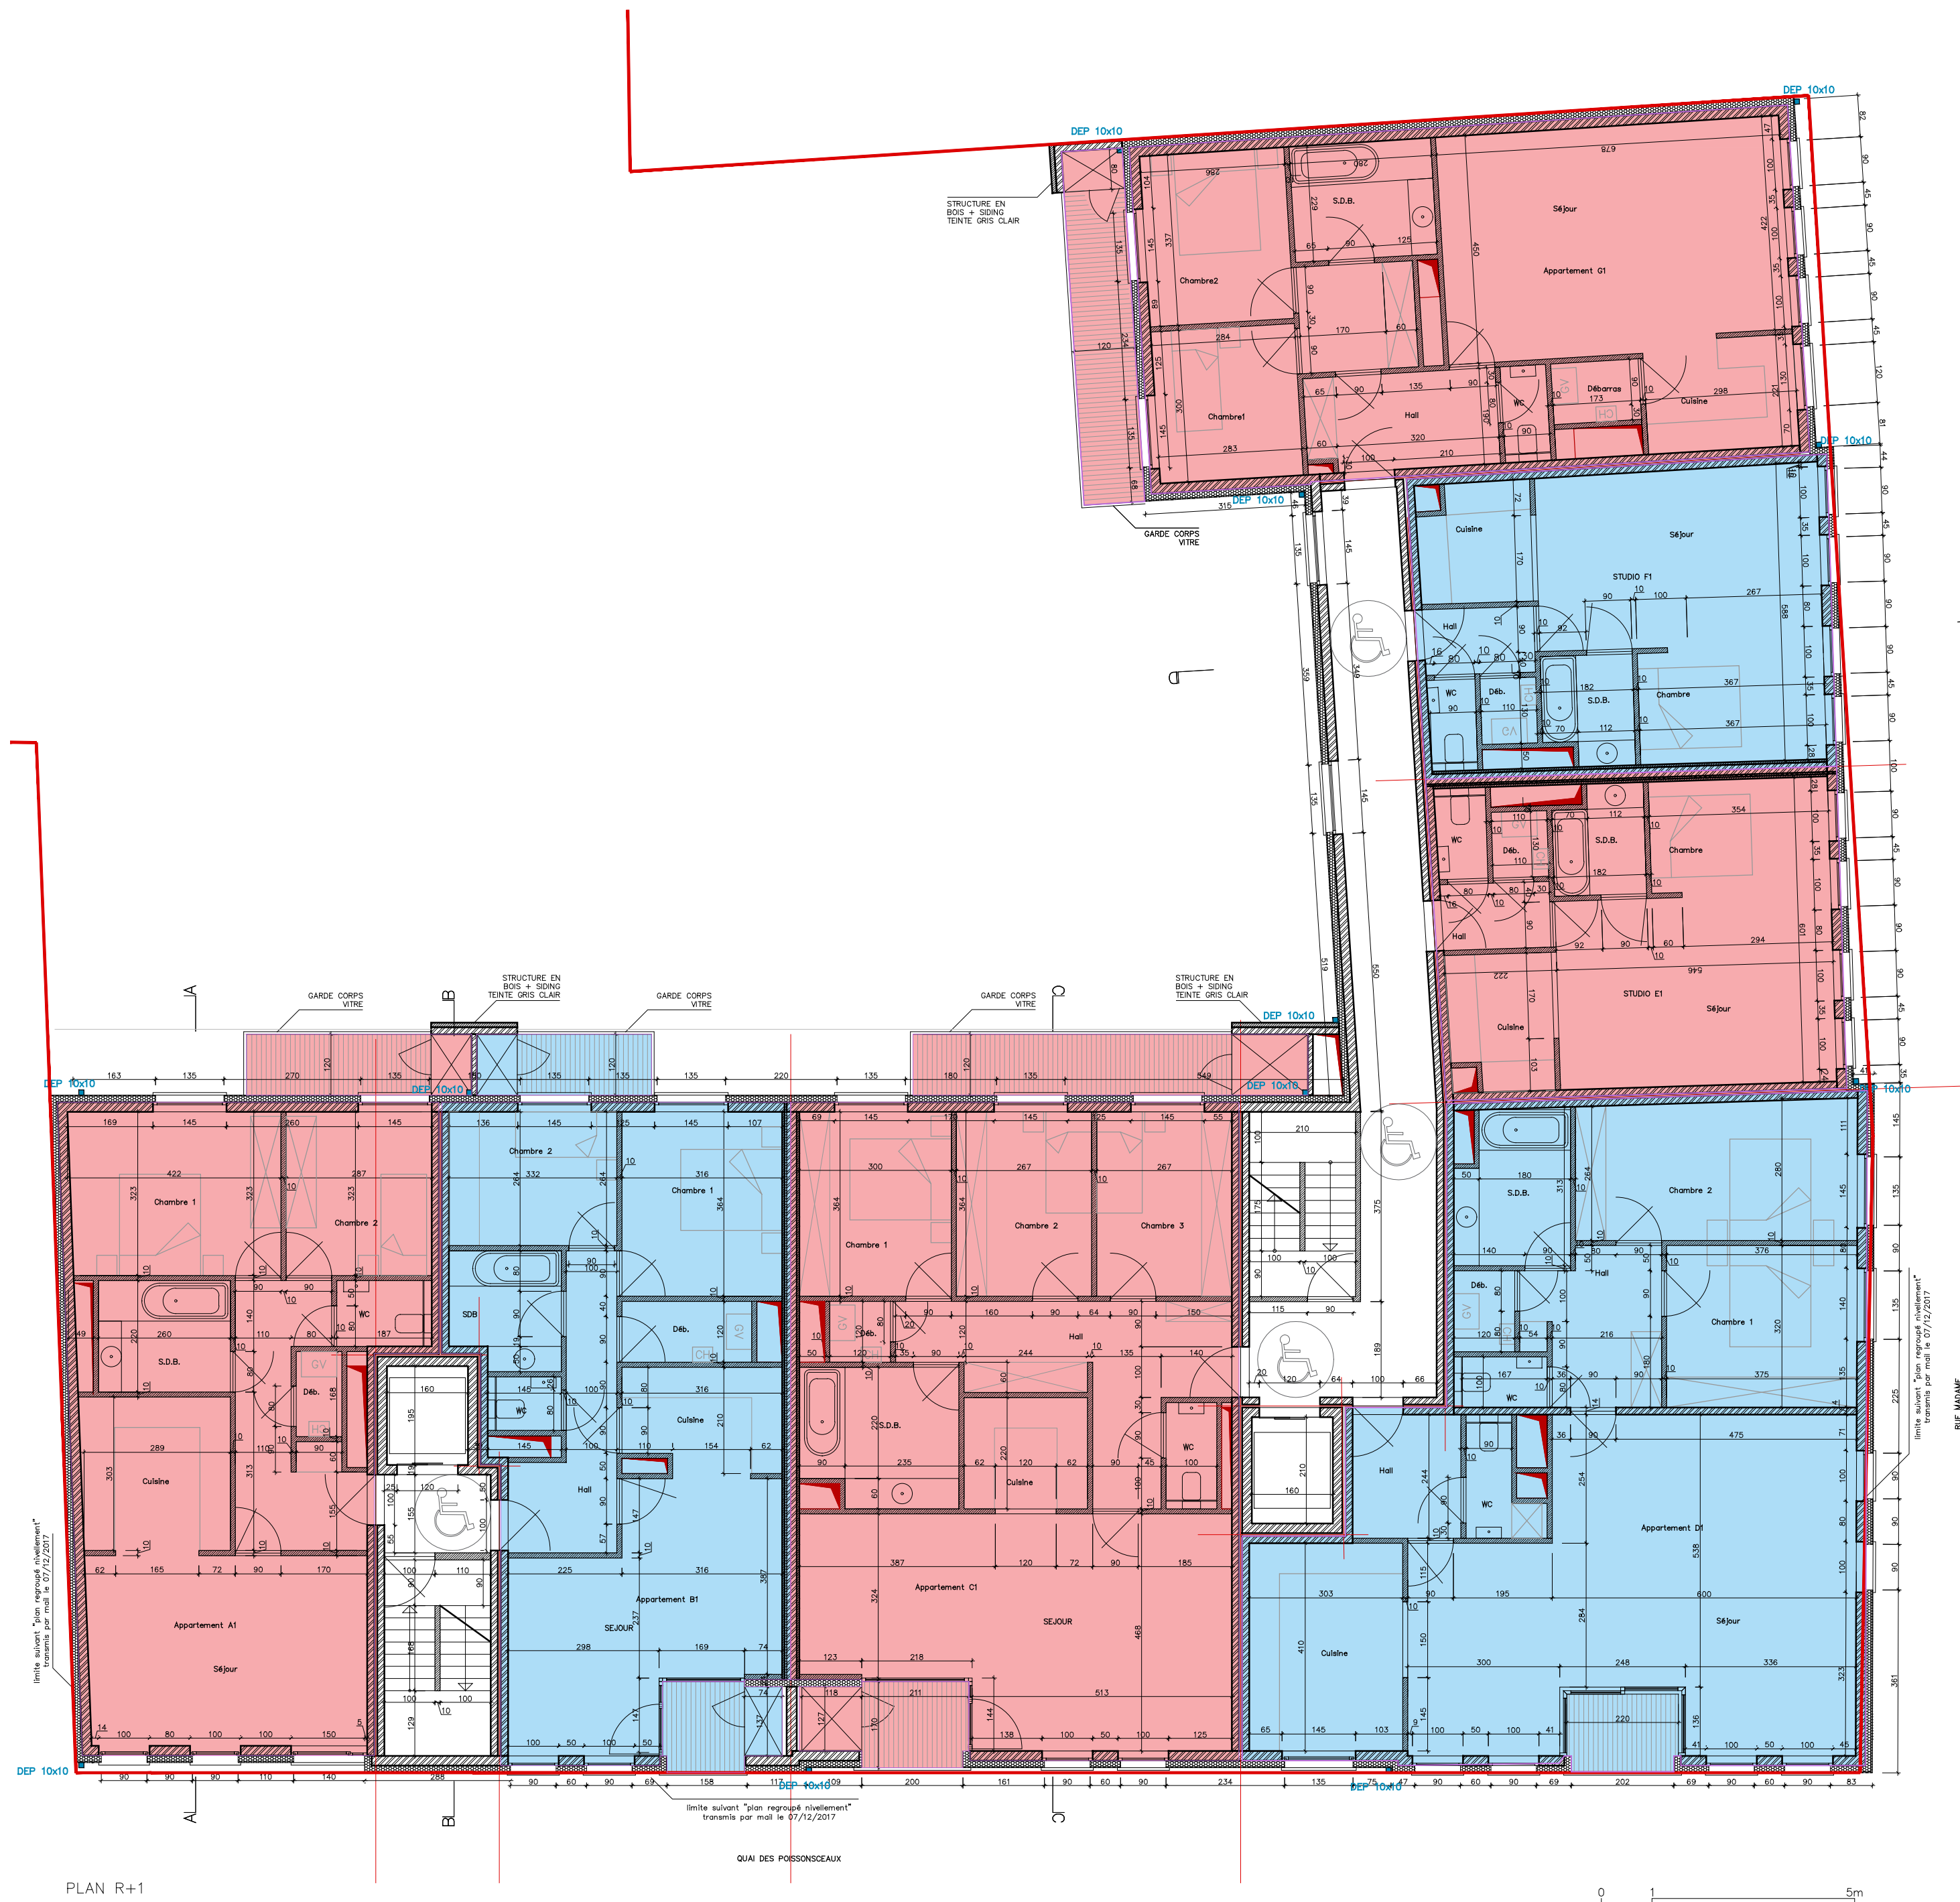

PLAN R+1

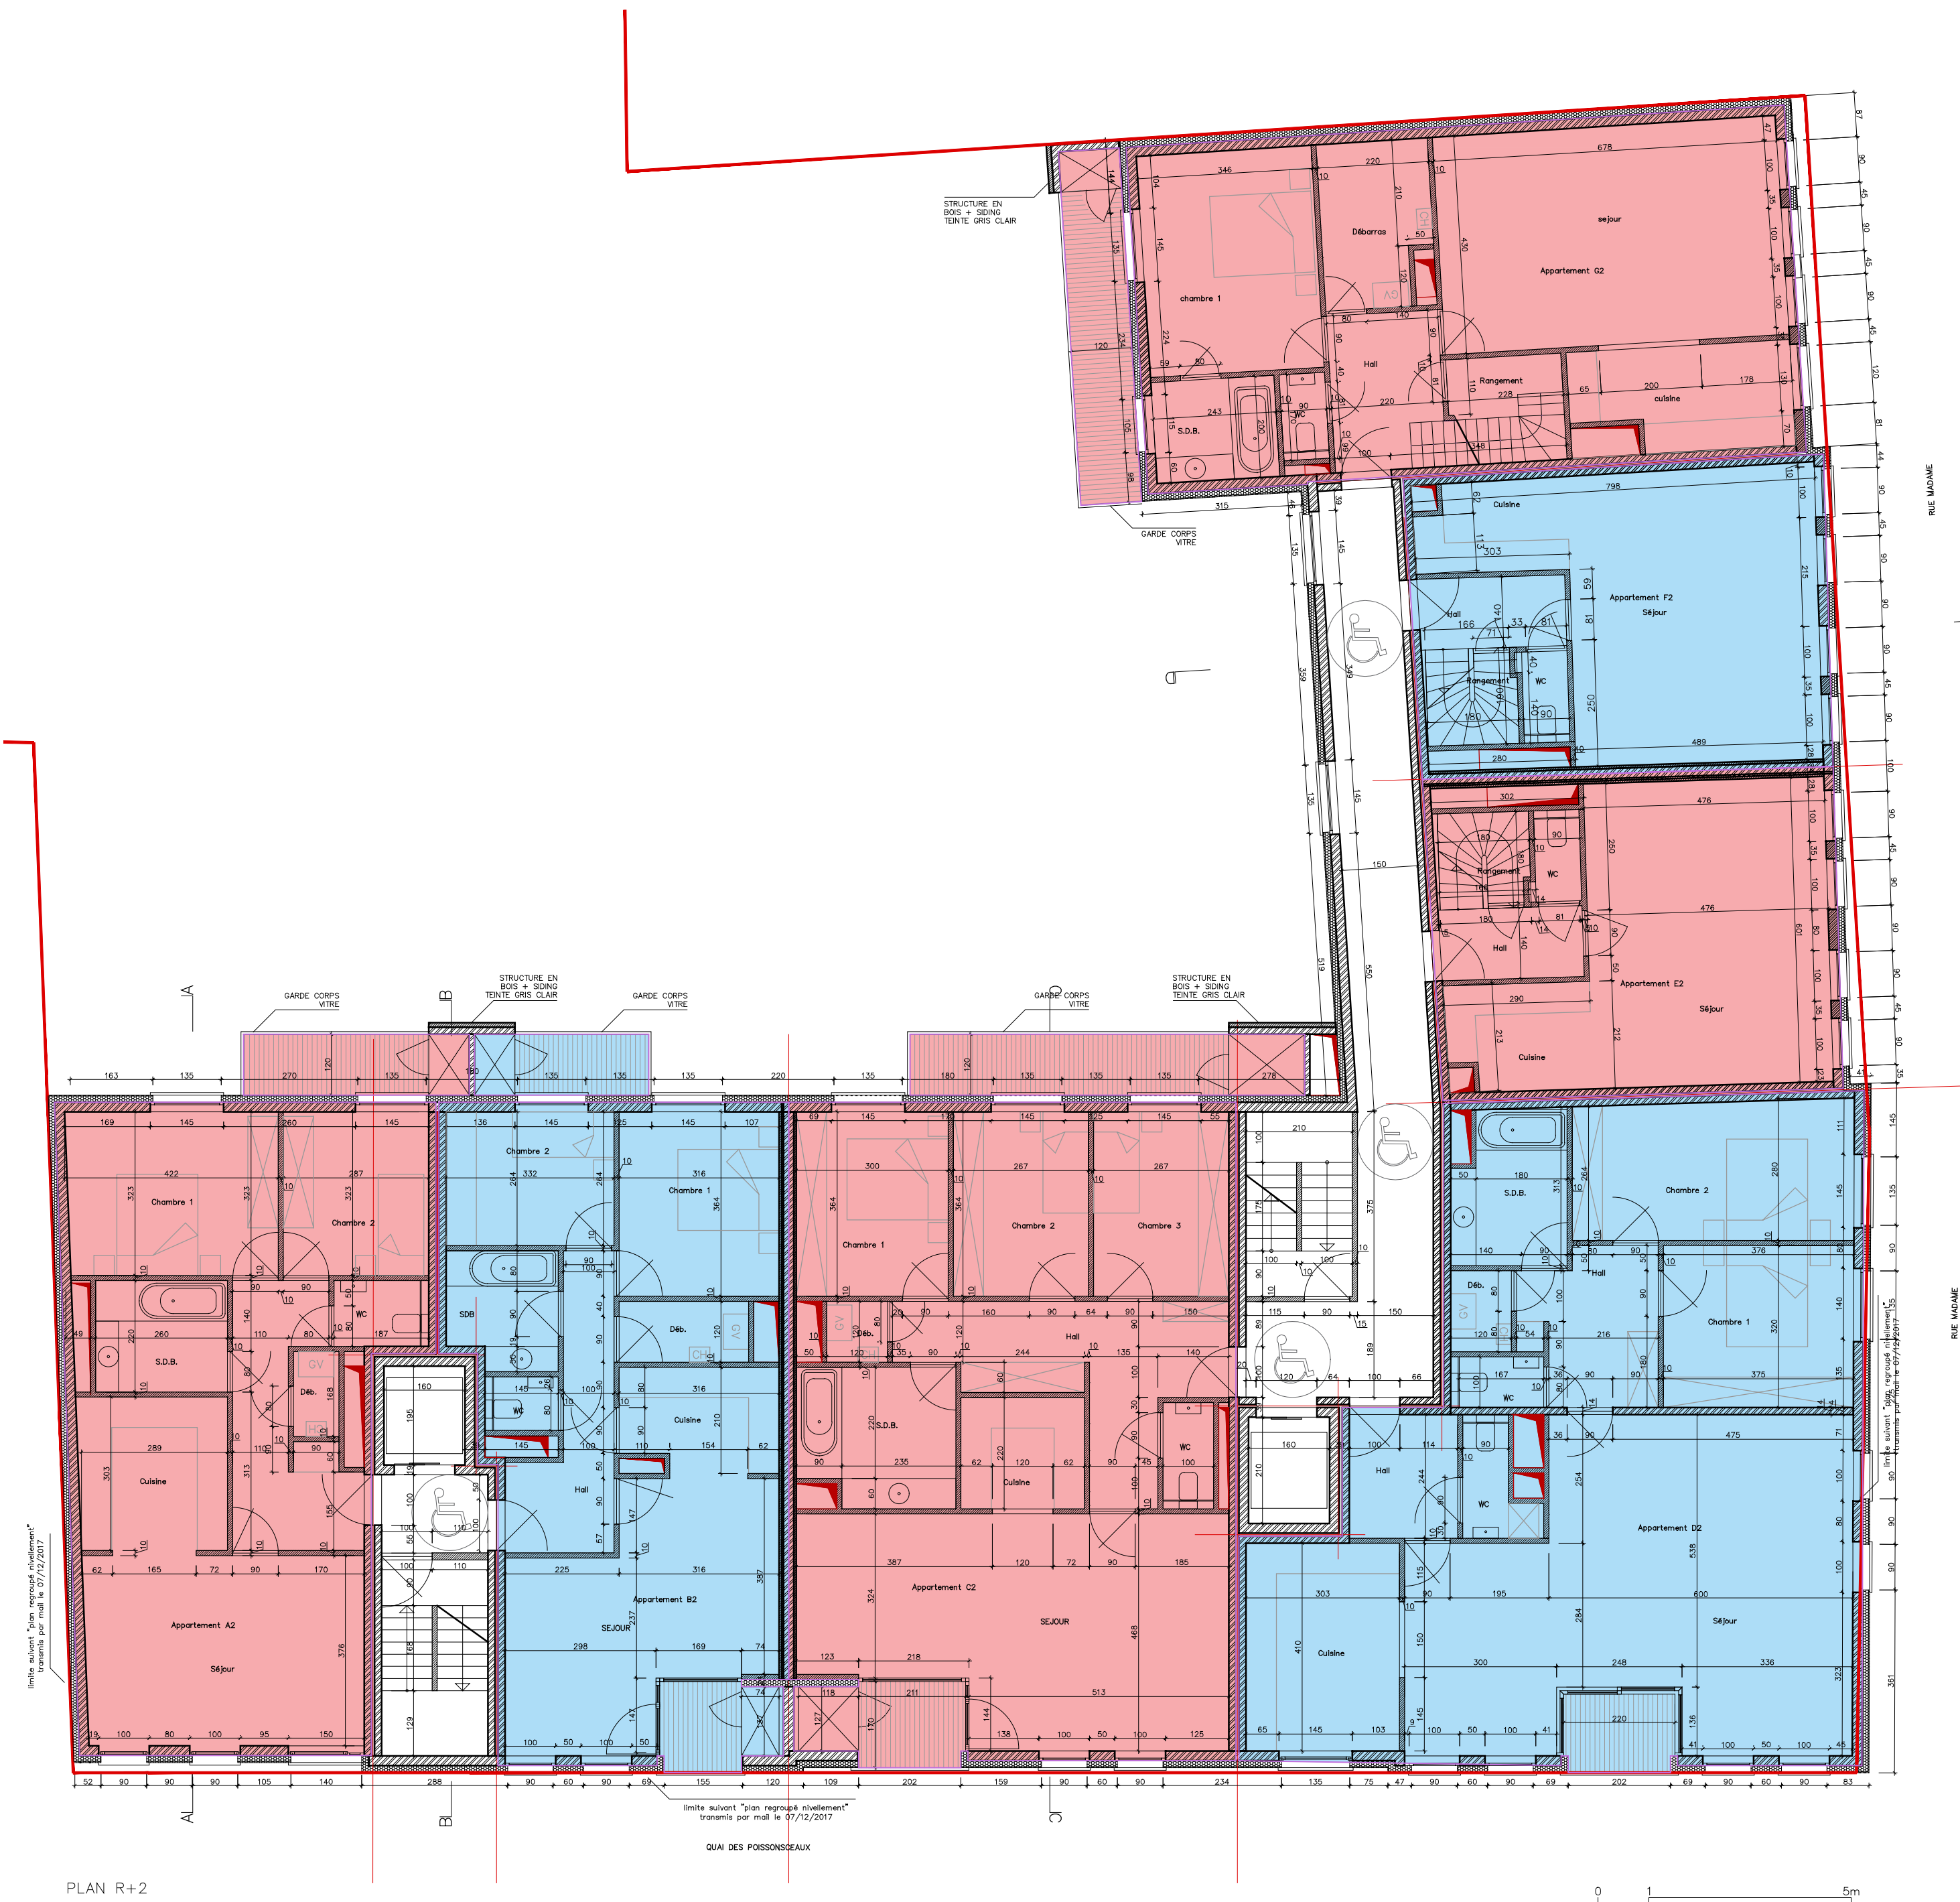

PLAN R+2



EDDY DEVOS CONSTRUCTIONS S.A.
Quai des Vieux, 30 - 7500 Tournai
tel: 069 88 84 70 fax: 069 88 84 71 info@eddydevos.be

**RESIDENCE
POISSONSCEAUX**

Situation:
Angle Quai des Poissonsceaux et
rue Madame
7500 Tournai

Echelle: 1/100
Date: 29/03/2018

PLAN R+1 - R+2

Plan non contractuel - Ceci est un exemple
d'agencement possible - Voir Cahier des
Charges pour détails