




N°8

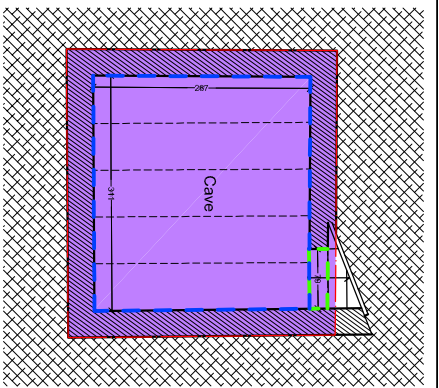

- Surface principale
- Surface accessoire
- Surface de service
- Surface résiduelle


-1

R.DE L'HOSPICE COMMUNAL

N°19-23


N°17




N°25

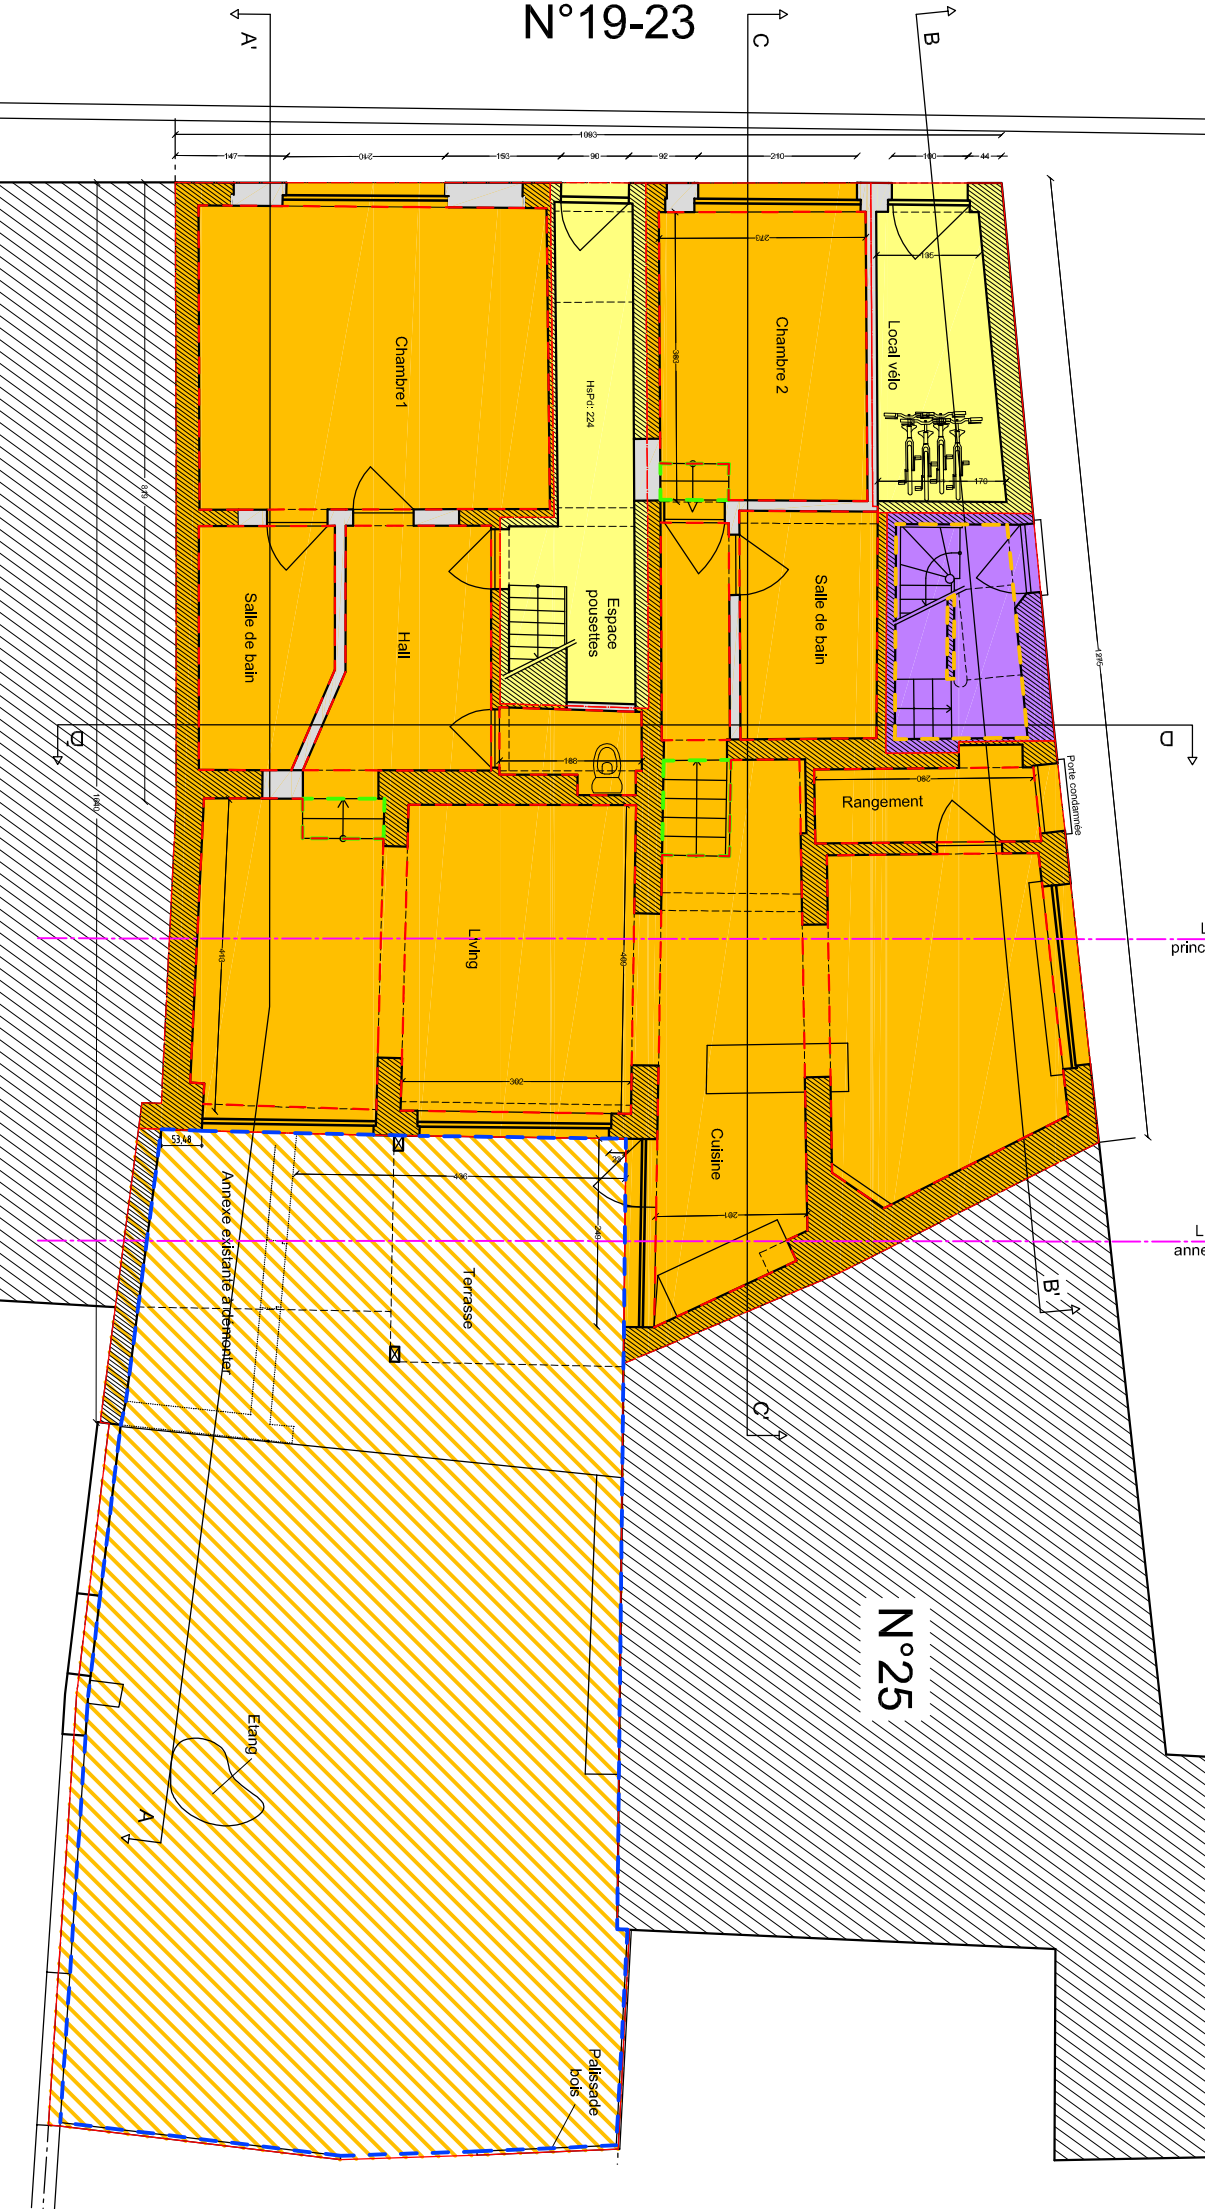

- Parties privées au LOT 1
- Parties communes à jouissance privative et exclusive au LOT 1
- Parties privatives au LOT 2
- Parties communes à jouissance privative et exclusive au LOT 2
- Parties privatives au LOT 3
- Parties communes à jouissance privative et exclusive au LOT 3
- Parties communes à jouissance privative et exclusive au LOT 4
- Parties communes

Date: 27/03/2017		COMMUNE DE WATERMAEL-BOITSFORT - 1170		Bureau DELVOYE - GEO/040093	
Ref dossier D109		1 ^{ère} Division / Section E / n°245 I		Rue Vanderkindere, 467	
Niveaux: +0 / -1		Rue de l'Hospice Communal 19-23		1180 - Bruxelles	
Echelle: 1/100 (A3)		Dess.: PAL		tel : 02/346.67.99	
				fax : 02/344.59.95	
				email: info@delvoye.be	

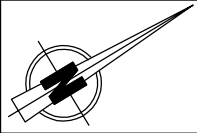

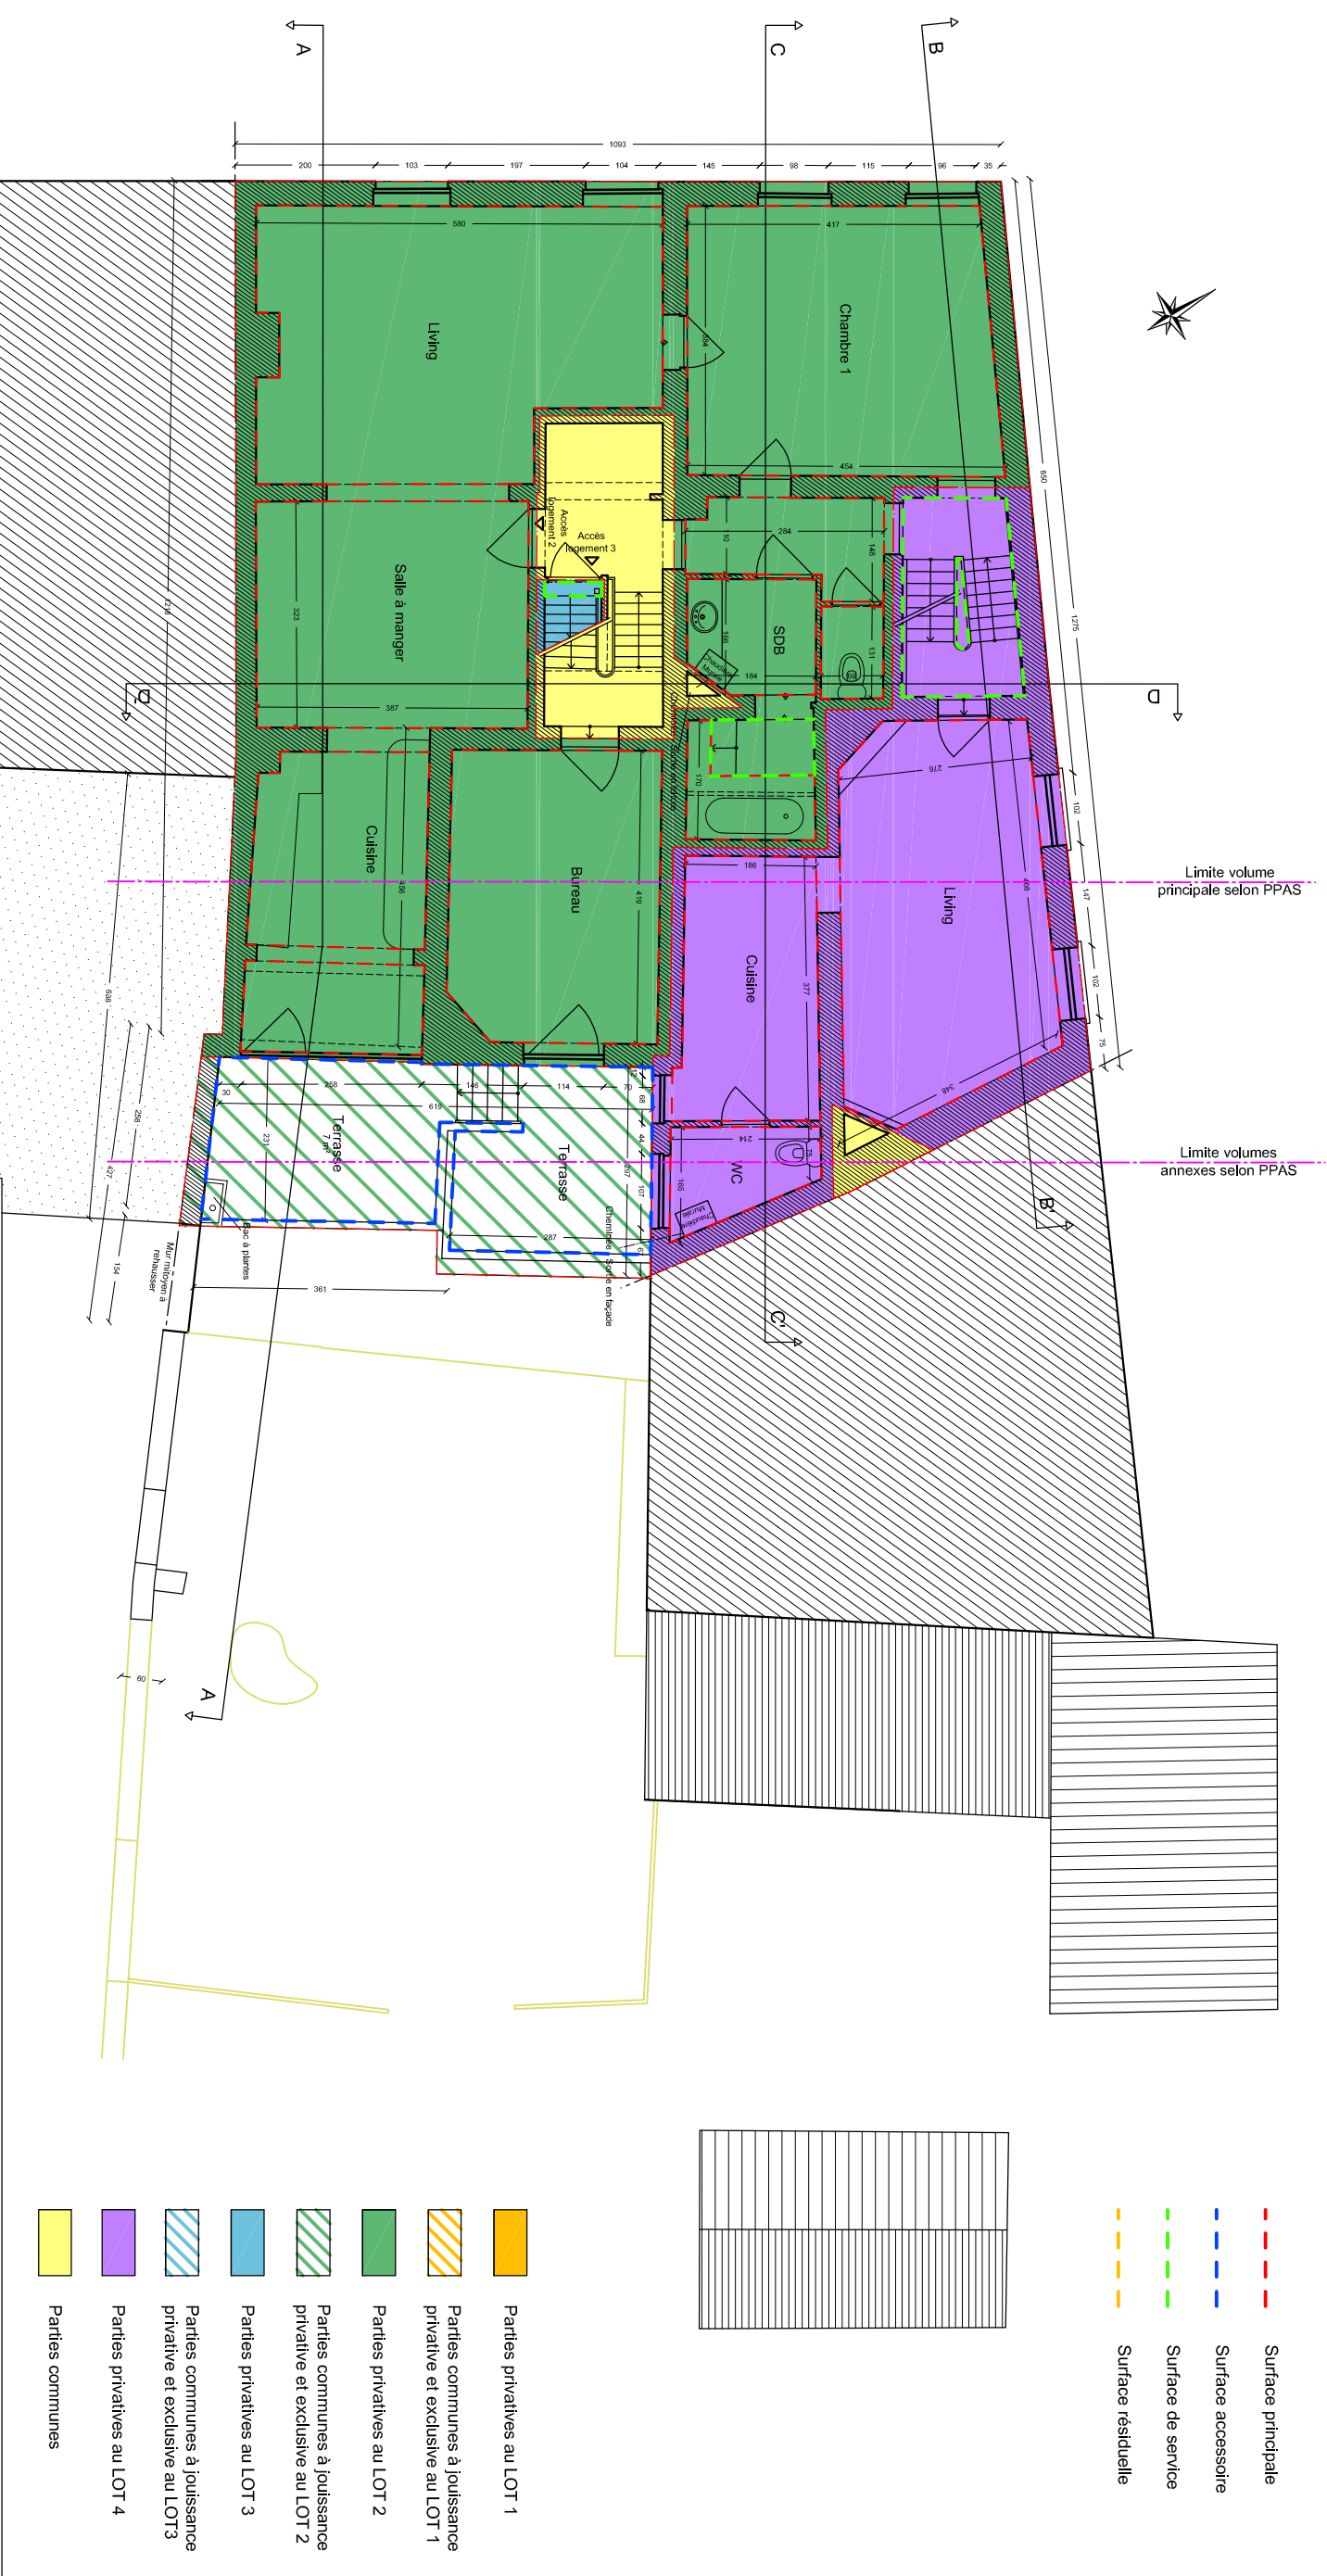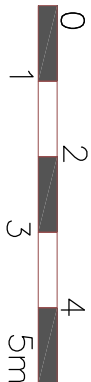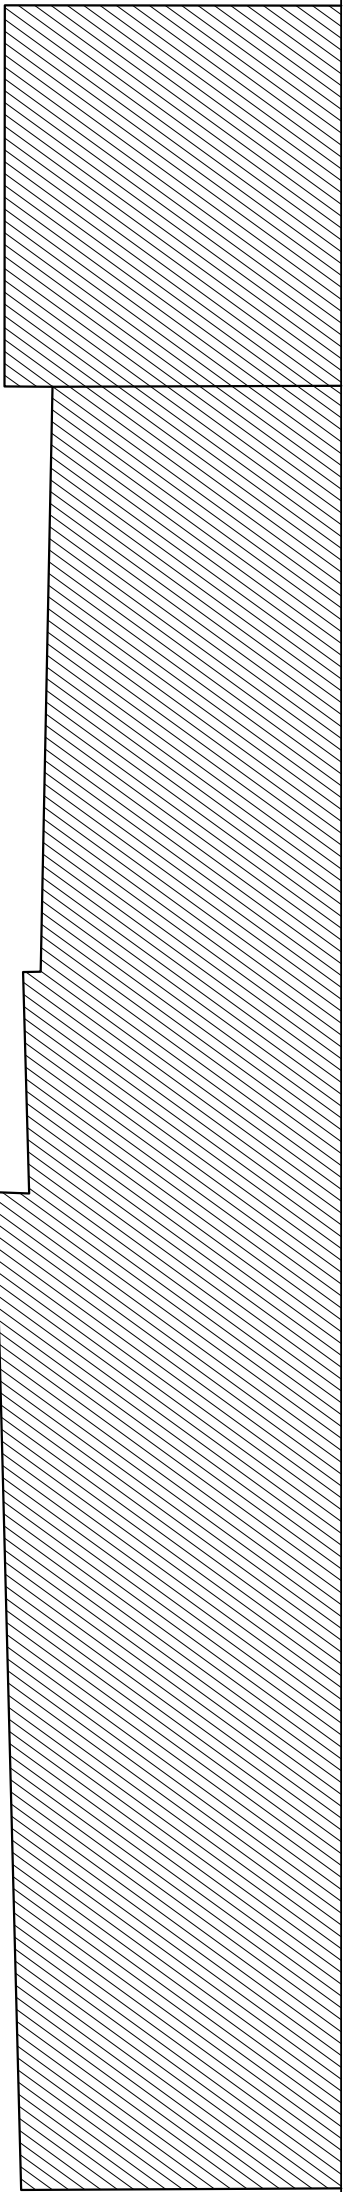

Date: 27/03/2017

COMMUNE DE WATERMAEL-BOITSFORT - 1170

1^{ère} Division / Section E / n°245 I

Rue de l'Hospice Communal 19-23

Bureau DELVOYE - GEO/040093

Rue Vanderkindere, 467

1180 - Bruxelles

Echelle: 1/100 (A3)

Ref dossier D109


Niveau: +1

Dess.: PAL


tel : 02/346.67.99

fax : 02/344.59.95


email: info@delvoye.be

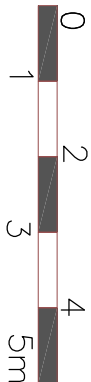

- Surface principale
- Surface accessoire
- Surface de service
- Surface résiduelle

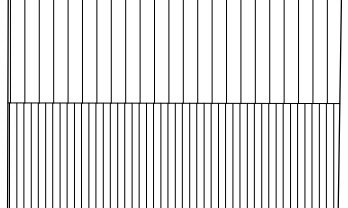

- Parties privatives au LOT 1
- Parties communes à jouissance privative et exclusive au LOT 1
- Parties privatives au LOT 2
- Parties communes à jouissance privative et exclusive au LOT 2
- Parties privatives au LOT 3
- Parties communes à jouissance privative et exclusive au LOT 3
- Parties privatives au LOT 4
- Parties communes

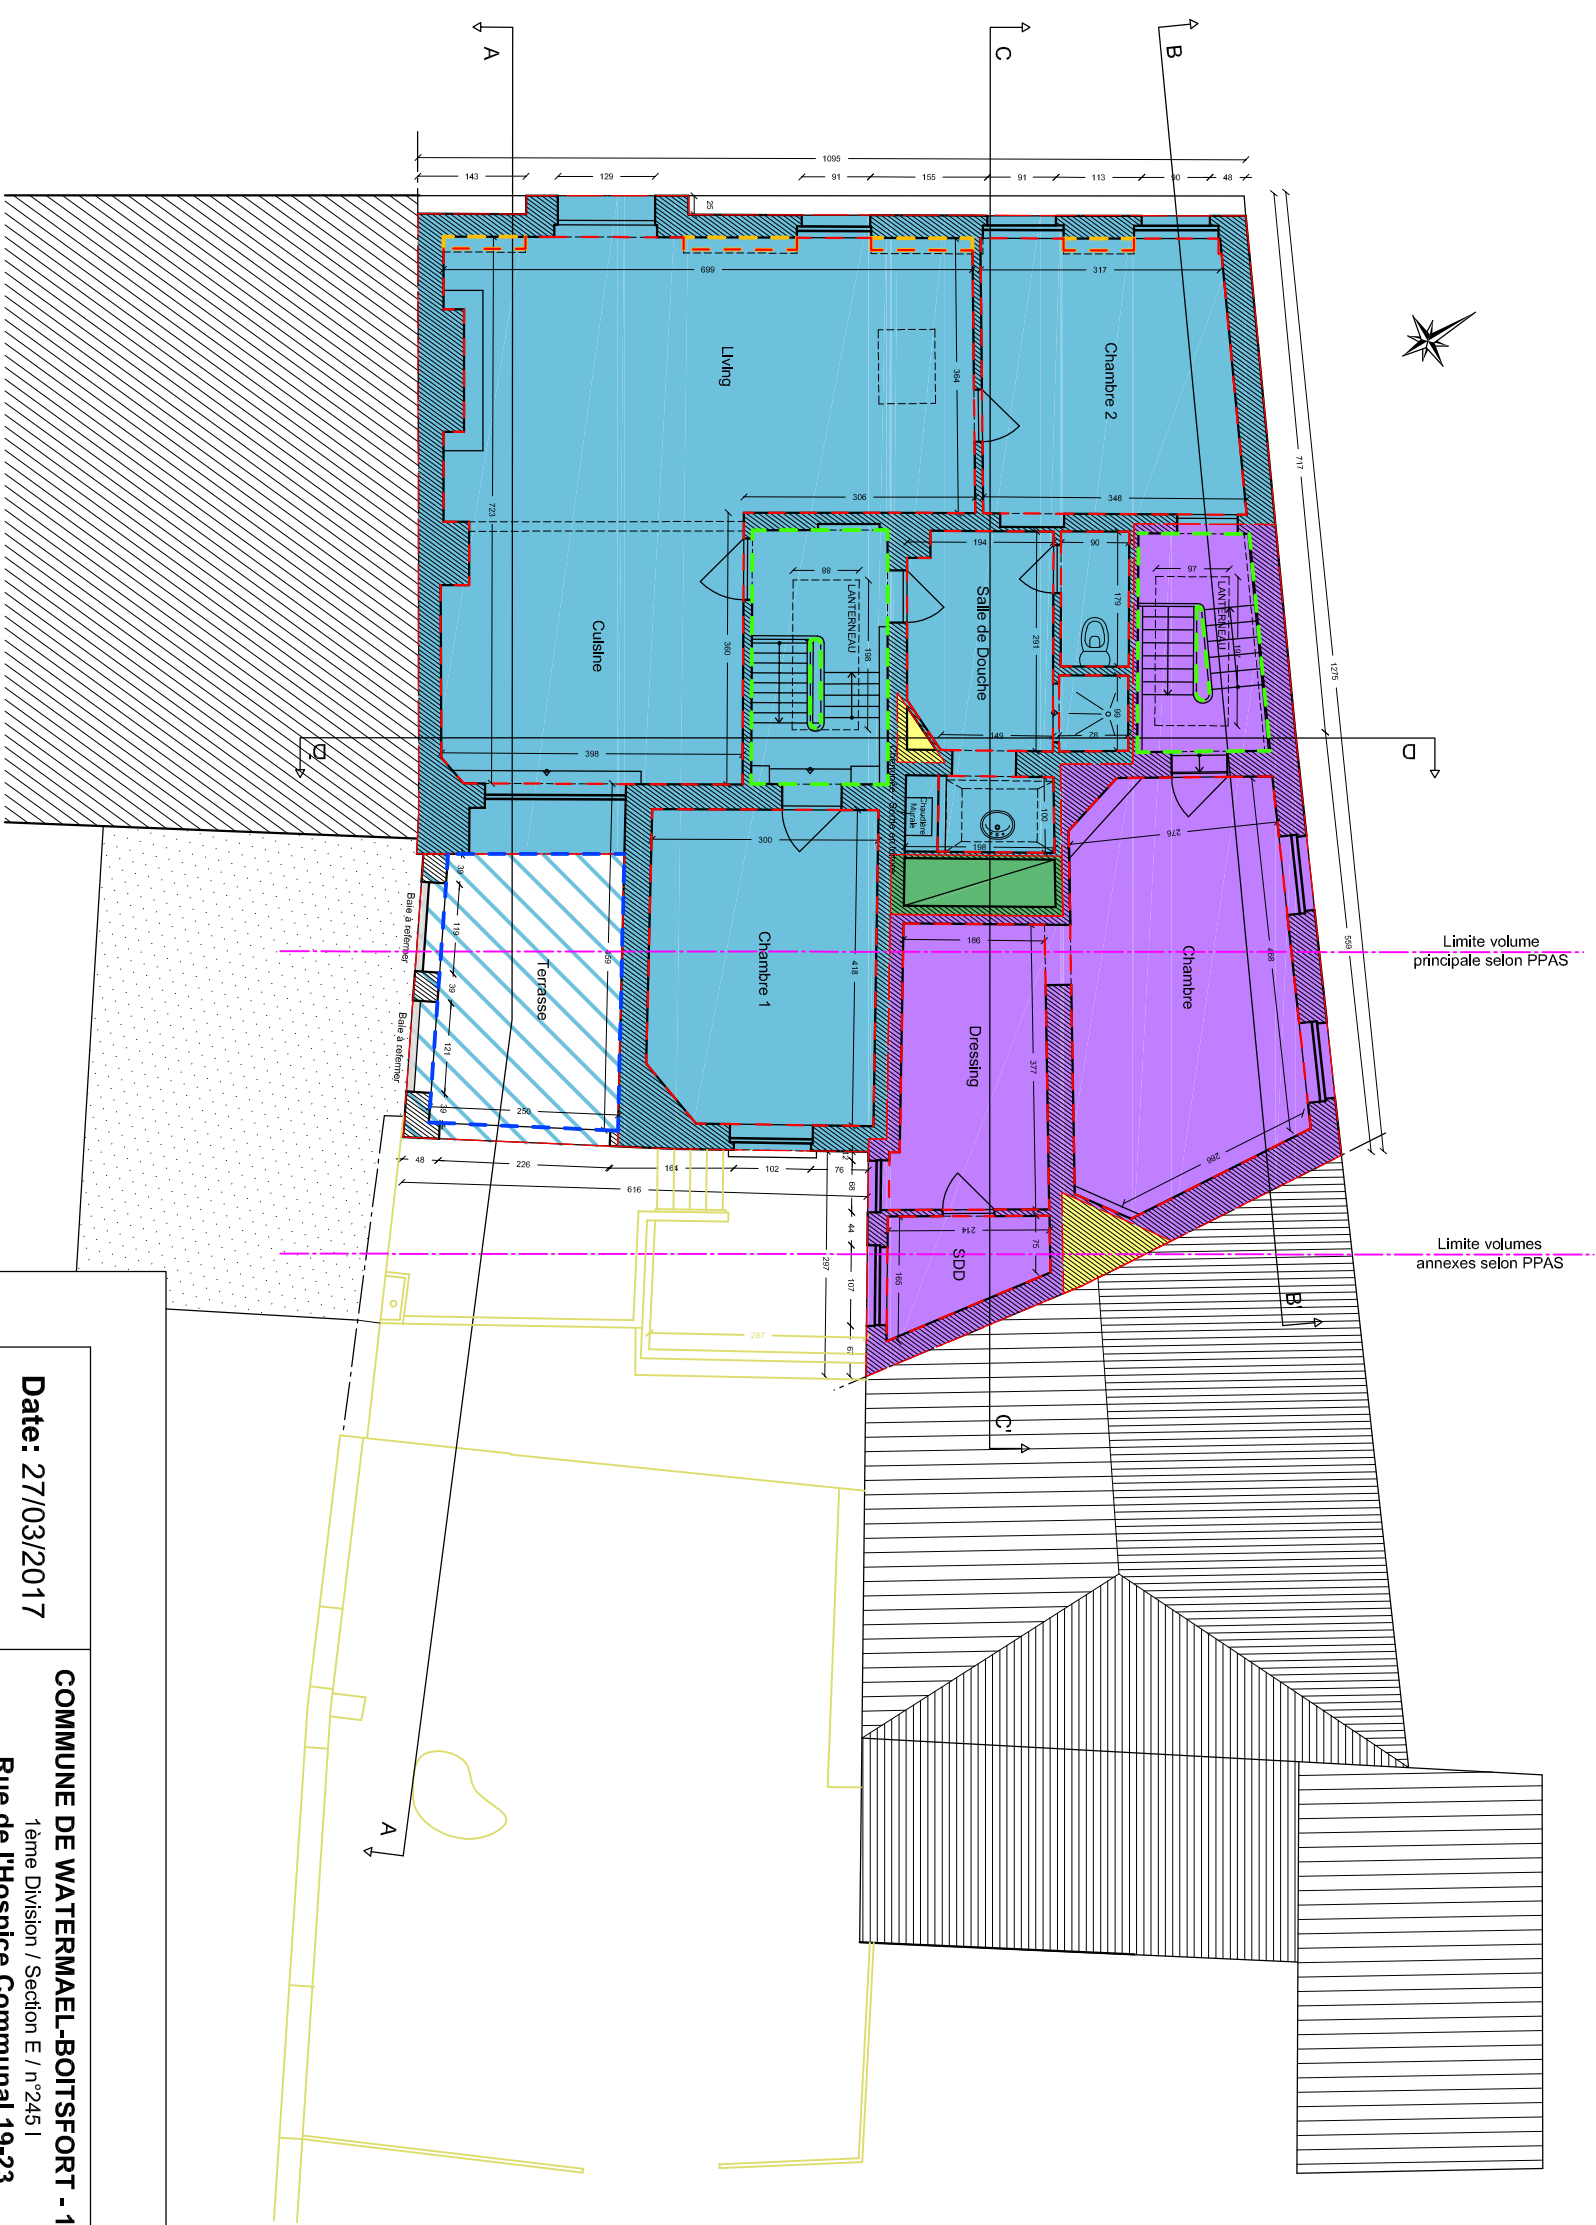

Date: 27/03/2017

Ref dossier D109

Echelle: 1/100 (A3)

COMMUNE DE WATERMAEL-BOITSFORT - 1170

1^{ère} Division / Section E / n°245 I

Rue de l'Hospice Communal 19-23

Bureau DELVOYE - GEO/040093

Rue Vanderkindere, 467

1180 - Bruxelles

Niveau: +2

Dess.: PAL

tel : 02/346.67.99

fax : 02/344.59.95

email: info@delvoye.be