


PROVINCE DE HAINAUT Commune de BELOEIL 9ème Division ELLIGNIES-SAINT-ANNE - 51018 - Section A n° 330F

PROJET DE DIVISION & DE BORNAGE

Dressé à Tournai, le 05.02.2019 - REF : M180403 - Echelle 1/600 - REF MEOW : 51018-....

Objet du plan : division de propriété suivant le Permis d' Urbanisme REF 1.778.511/2017-36, octroyé le 24.01.2018 à Mesdames MICHEL-UYTDENHOVEN par la Commune de BELOEIL pour la construction de 10 habitations suivant les plans de l'Architecte DENEUBOURG, Olivier :

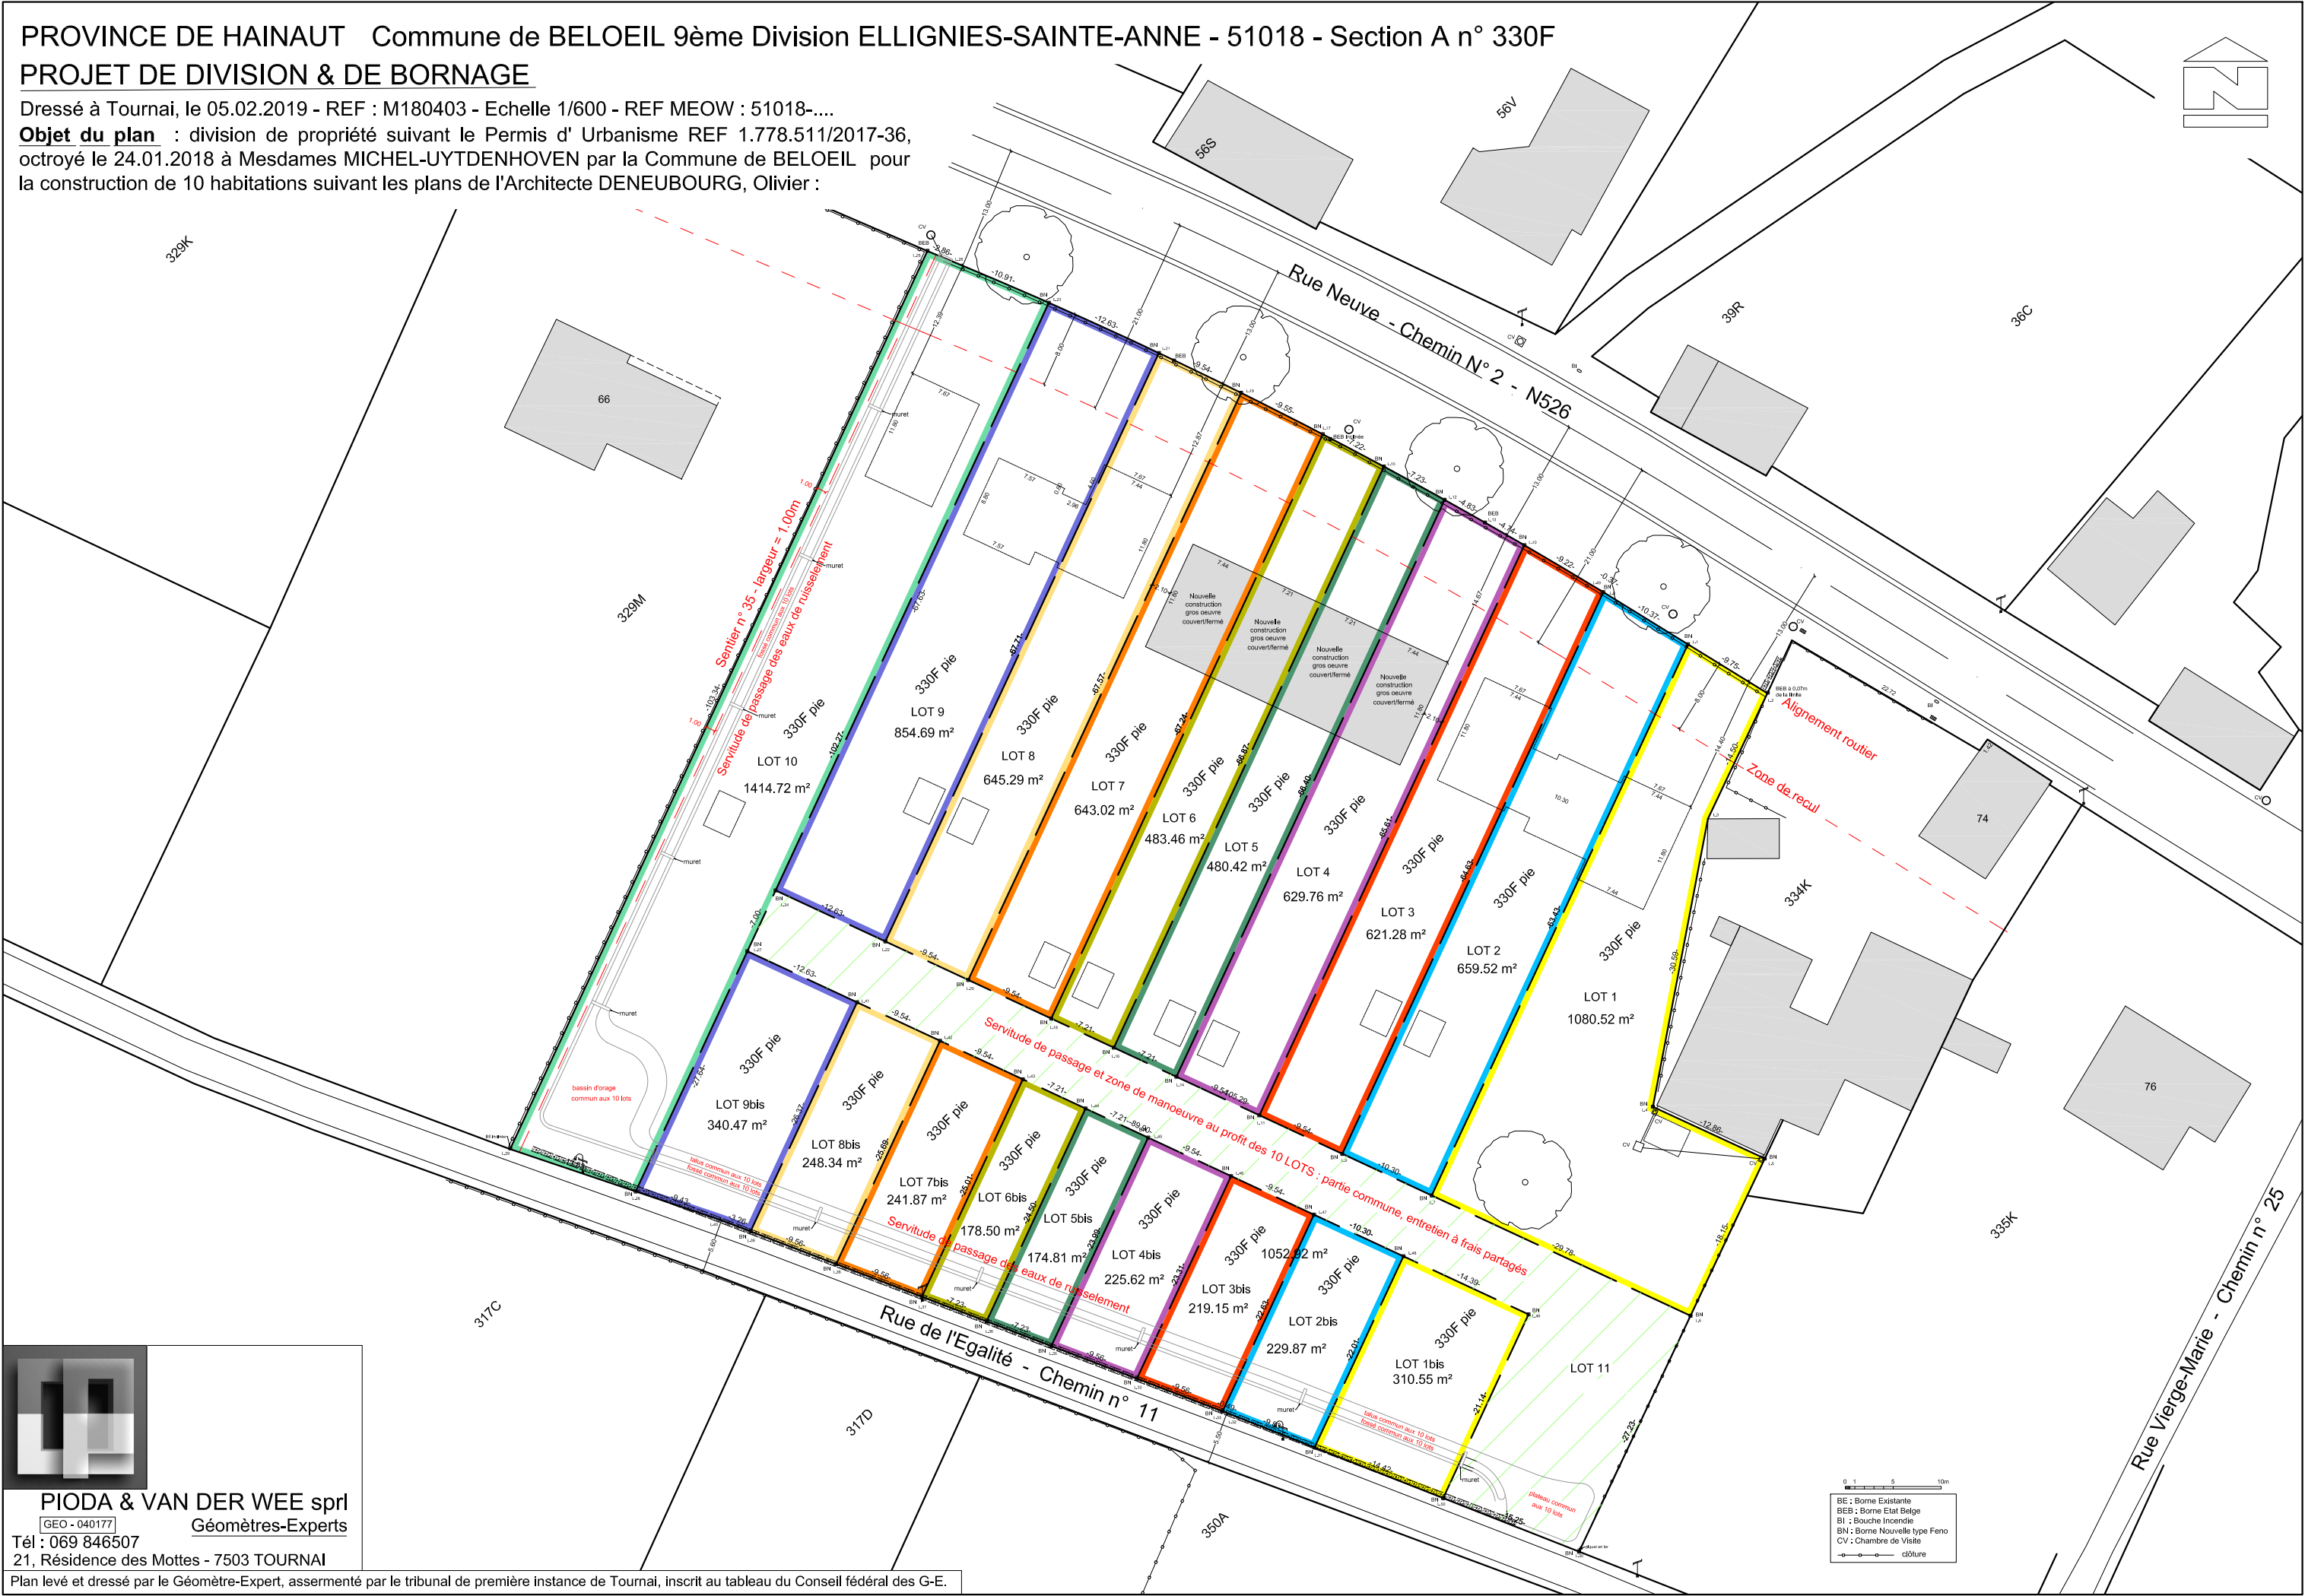

PIODA & VAN DER WEE sprl
GEO - 040177 Géomètres-Experts
Tél : 069 846507
21, Résidence des Mottes - 7503 TOURNAI

Plan levé et dressé par le Géomètre-Expert, assermenté par le tribunal de première instance de Tournai, inscrit au tableau du Conseil fédéral des G-E.