


Maison 8

**Légende des matériaux:**

1. Tuile béton ton noir
2. Gouttière et TD en zinc prépatiné ton naturel
3. Porte et fenêtre en PVC ton blanc
4. Pierre de taille
5. Brique ton brun-rouge non nuancée
6. Brique ton gris moyen non nuancée
7. Panneaux ETERCOLOR de ton gris moyen

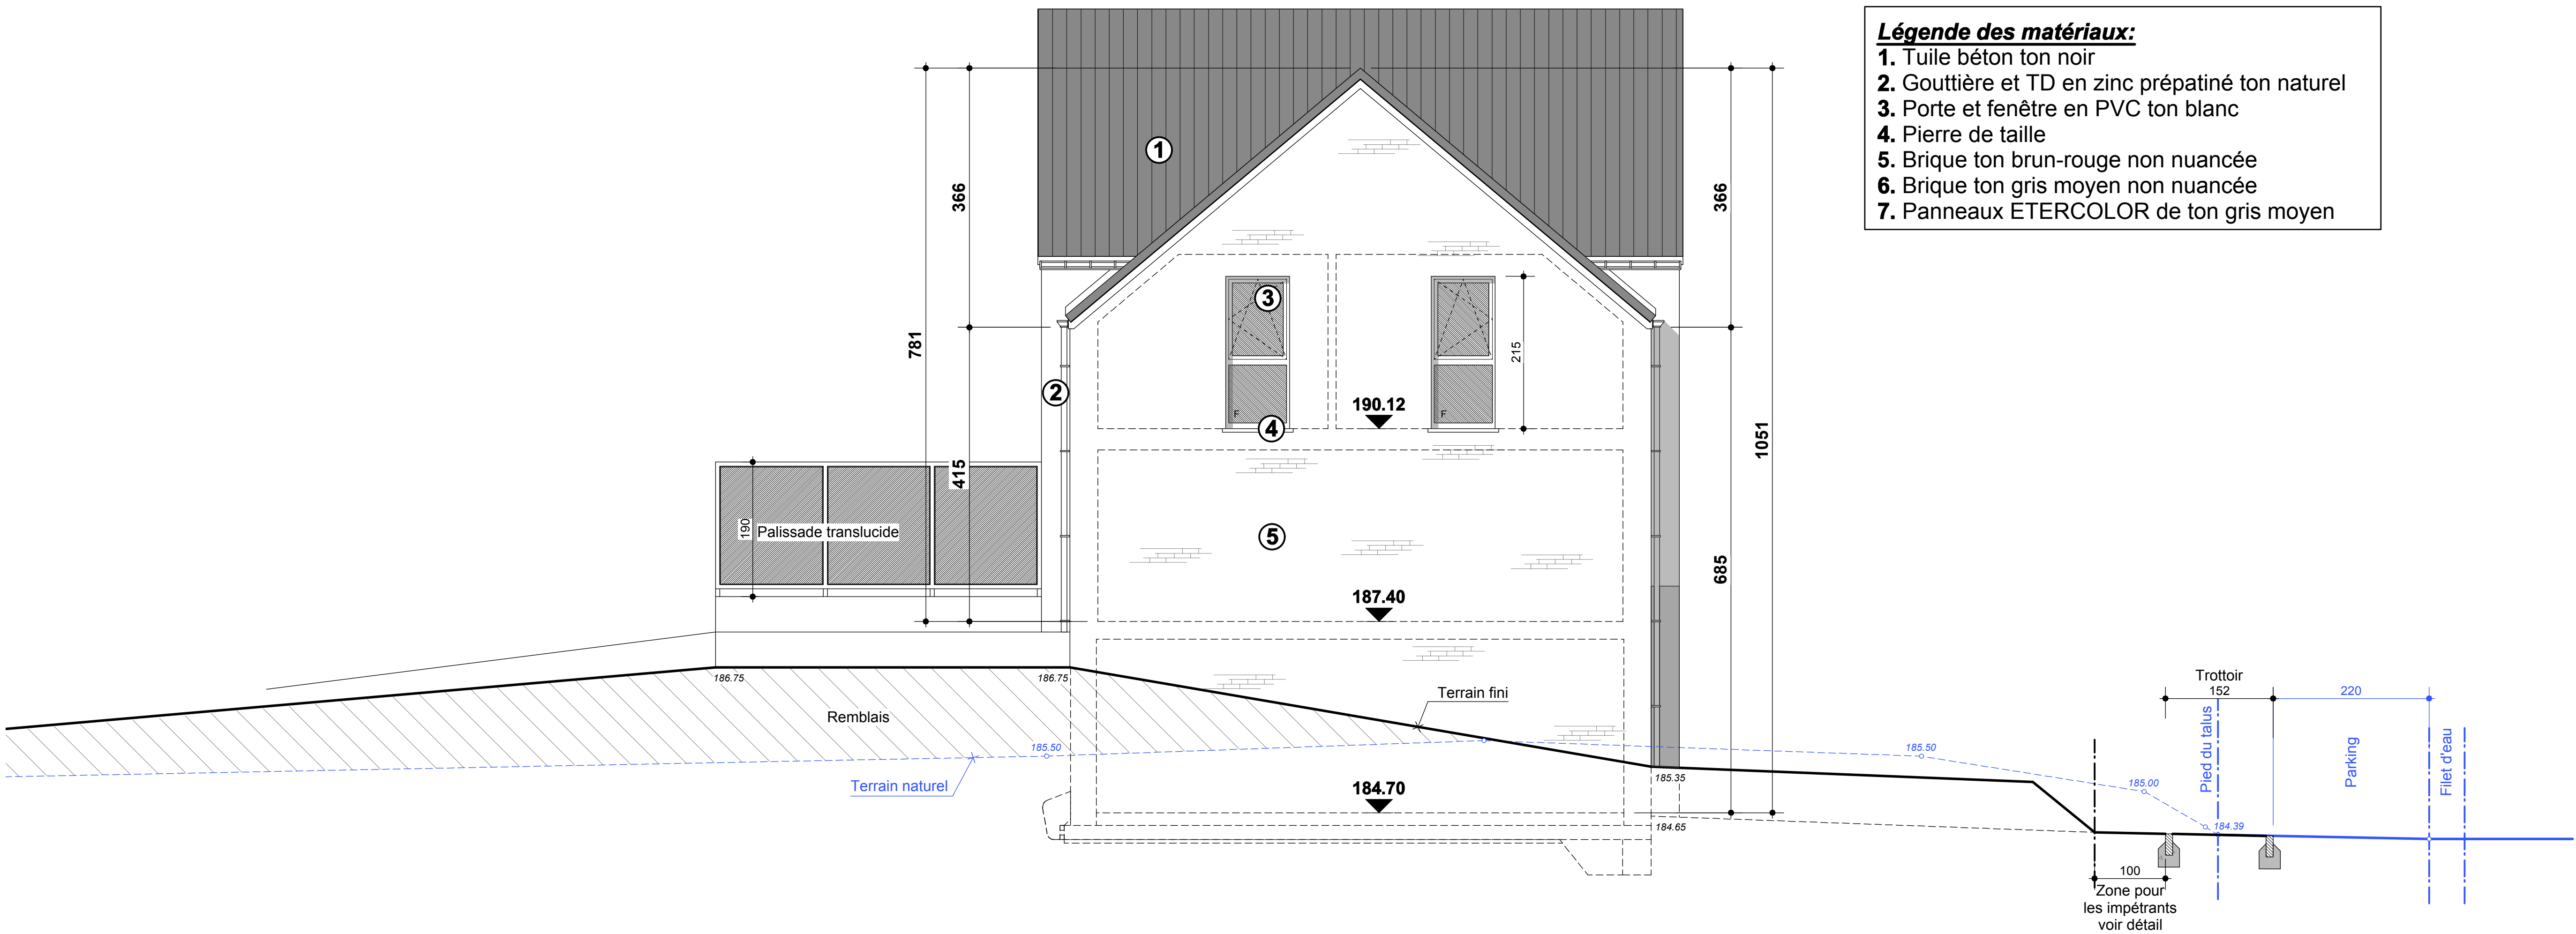

Maisons 8, 9 & 10 sur 16

**Façade latérale gauche (Sud-Ouest)**

P2016.08 - 06/08

Echelle : 1/100