


N°3  
AV. LOUIS GRIBAUMONT

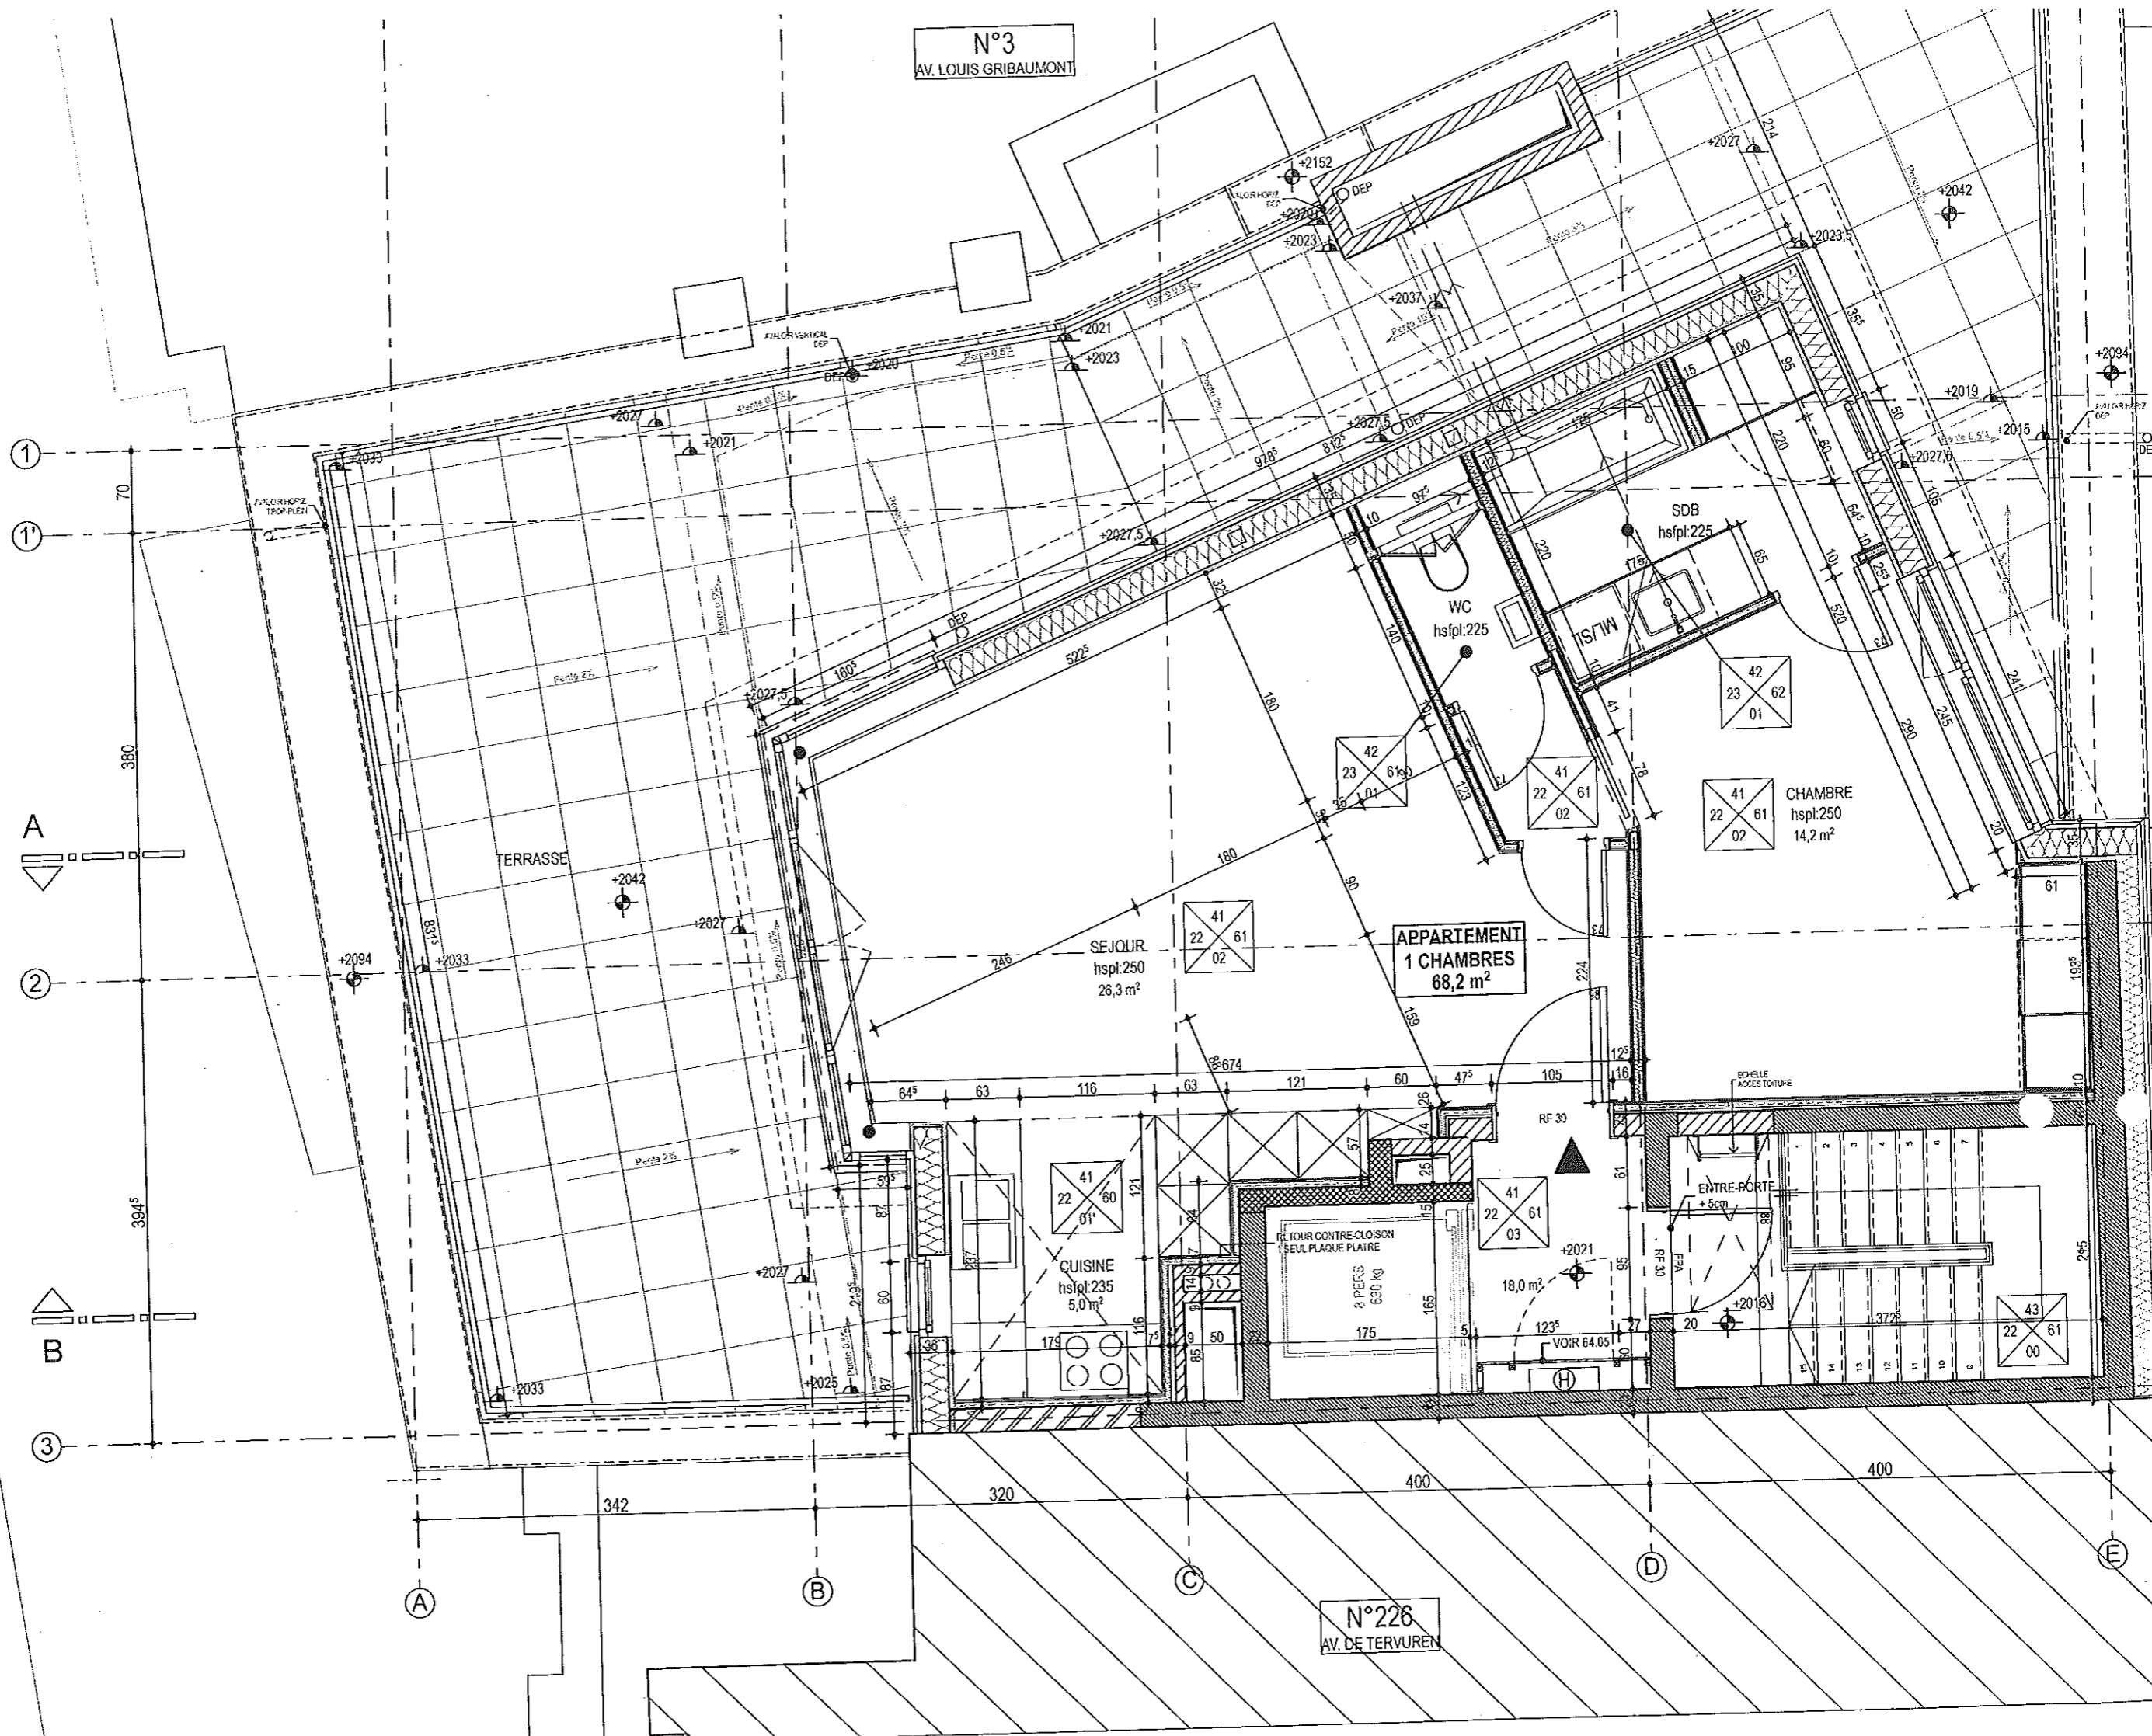

APPARTEMENT  
1 CHAMBRES  
68,2 m²

SEJOUR  
hspl:250  
26,3 m²

CUISINE  
hspl:235  
5,0 m²

CHAMBRE  
hspl:250  
14,2 m²

N°226  
AV. DE TERVUREN

1

1'

2

3

A

B

A

B

C

D

E

70

380

3945

342

320

400

400

TERRASSE

SEJOUR  
hspl:250  
26,3 m²

CUISINE  
hspl:235  
5,0 m²

CHAMBRE  
hspl:250  
14,2 m²

APPARTEMENT  
1 CHAMBRES  
68,2 m²

N°226  
AV. DE TERVUREN

1

1'

2

3

A

B

A

B

C

D

E

70

380

3945

342

320

400

400

TERRASSE

SEJOUR  
hspl:250  
26,3 m²

CUISINE  
hspl:235  
5,0 m²

CHAMBRE  
hspl:250  
14,2 m²

APPARTEMENT  
1 CHAMBRES  
68,2 m²

N°226  
AV. DE TERVUREN