



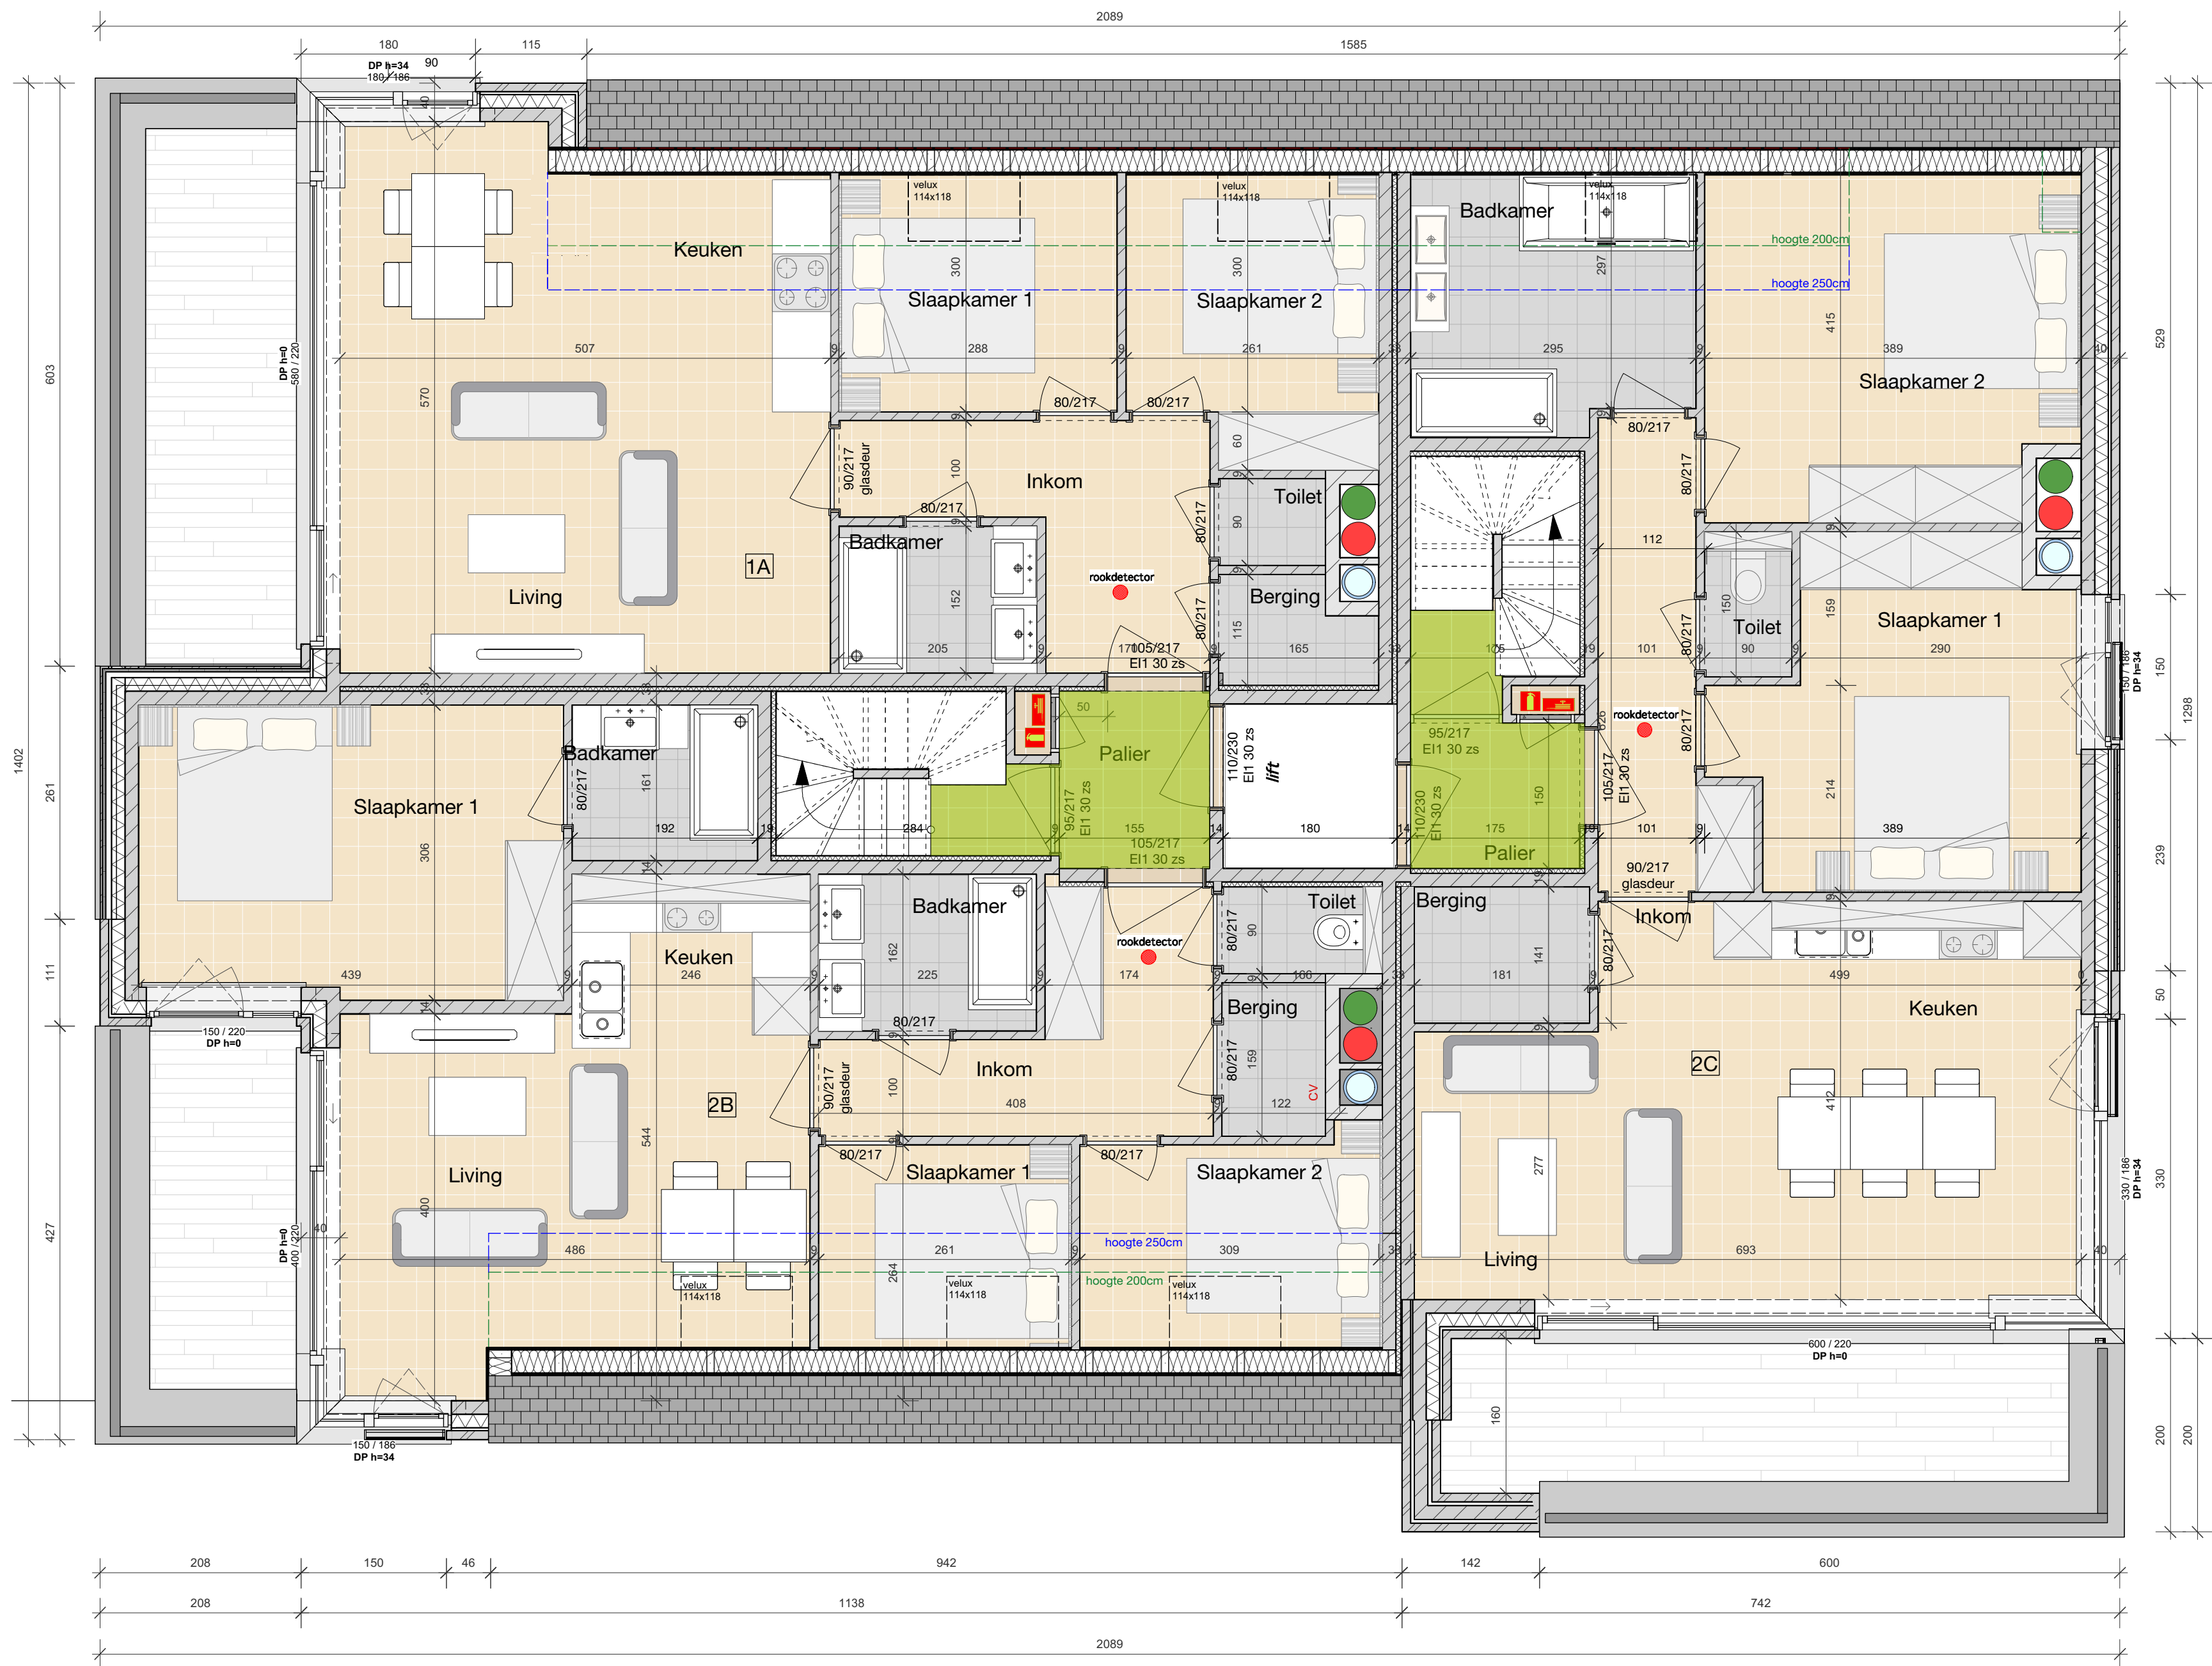

2de verdieping
Schaal: 1:50

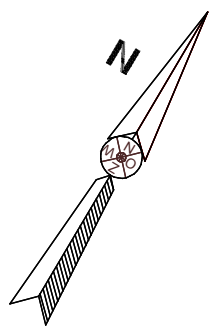

DOSSIER	PLANNAAM	DATUM	SCHAAL	B.P.A.
19.1243	BA_Bouwenmeergezinswoningnaslopen_PB_N_2_Melrose.pdf	10/09/2019	1/50	zone 7
AROMI BVBA MULTIPROFESIONEEL ARCHITECTENKANTOOR Architect Ronny Van Troostenberghe Oostendelaan 2 - 8430 Middelkerke tel. 059-30 46 49 // 0475-68 05 33 // fax. 059-31 06 75 E-mail : info@aromi.be		AANVRAAG Bouwen van een meergezinswoning res. Melrose		
		LIGGING Henri Jasparlaan 127, 8434 Westende 10° KAD. AFD., SECTIE A, nr. 03b42		
		BOUWHEER NV Jestin immobiiliën Oscar de Gruyterlaan 5, 2050 Antwerpen		