



Plan de division

Dressé le 13 décembre 2020.
par Michaël DONY, Géomètre-Expert,
assermenté près le Tribunal de Première Instance de Dinant,
inscrit au tableau des titulaires du Conseil Fédéral des
Géomètres-Experts sous le numéro « geo040447 »,
agissant pour compte et faisant élection de domicile au siège de la
S.P.R.L. Bureau DONY - Rue de la Gare, 63 - 5555 BIEVRE

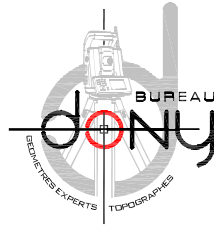

Bureau DONY sprl
Bureau Immobilier de Géomètres-Experts
et de Topographes
Rue de la Gare, 63
B 5555 BIEVRE
Téléphone : 0032(0)61/51.11.43
Télécopieur : 0032(0)61/50.20.43
Courriel : michael@bureau-dony.net

Tableau des coordonnées - Lambert 72		
MAT	X	Y
102	190447.260	61861.005
103	190445.168	61831.766
BA.57	190447.704	61912.712
BN.1	190442.726	61847.596
BN.2	190377.012	61894.843
BN.3	190346.203	61902.353
BN.4	190308.286	61901.832
LI.5	190318.843	61872.991
LI.6	190341.362	61874.388
LI.7	190358.683	61870.047
LI.8	190377.889	61863.711
LI.9	190391.825	61857.384
LI.10	190404.604	61848.807
LI.11	190440.771	61820.329
LI.12	190386.544	61892.519
LI.13	190443.121	61853.115
LI.14	190408.759	61879.035
LI.15	190396.734	61906.378
LI.16	190365.662	61920.834
LI.17	190345.779	61924.059
LI.18	190300.436	61922.091
LI.19	190444.069	61873.412

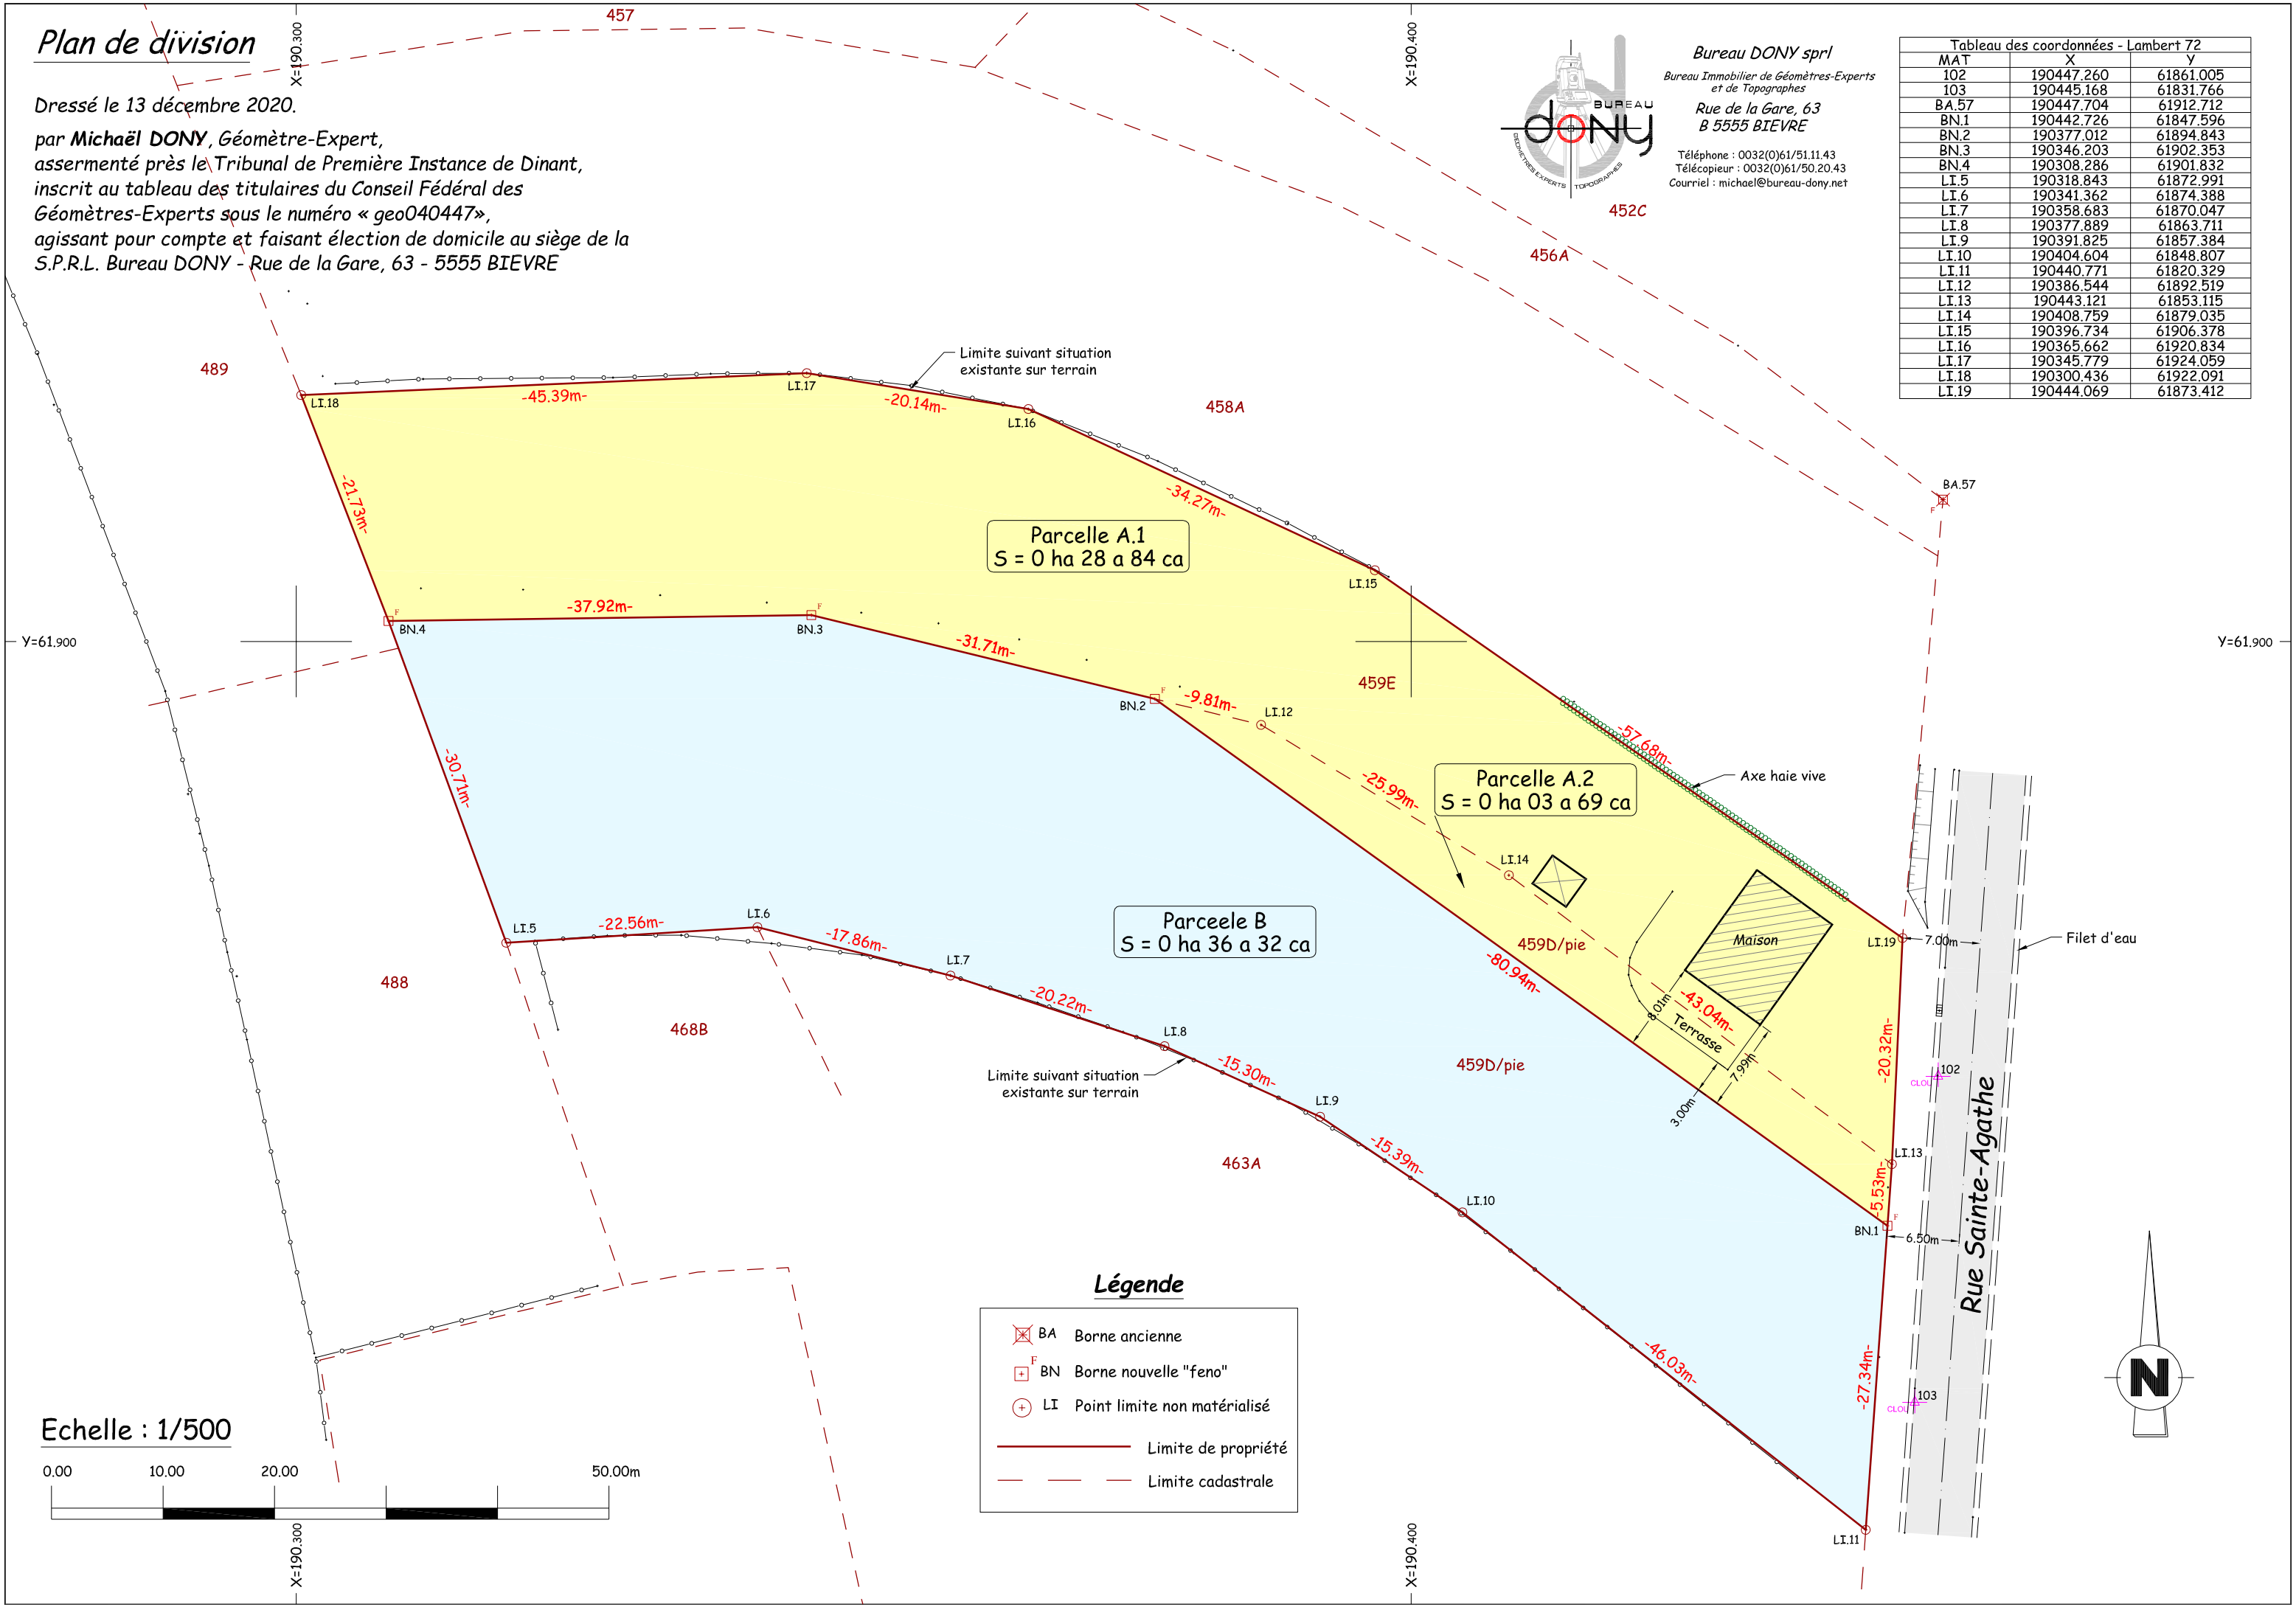

Légende

- BA Borne ancienne
- BN Borne nouvelle "feno"
- LI Point limite non matérialisé
- Limite de propriété
- - - Limite cadastrale