


ELEVATION A RUE

Maison A


ELEVATION A RUE

Maison B

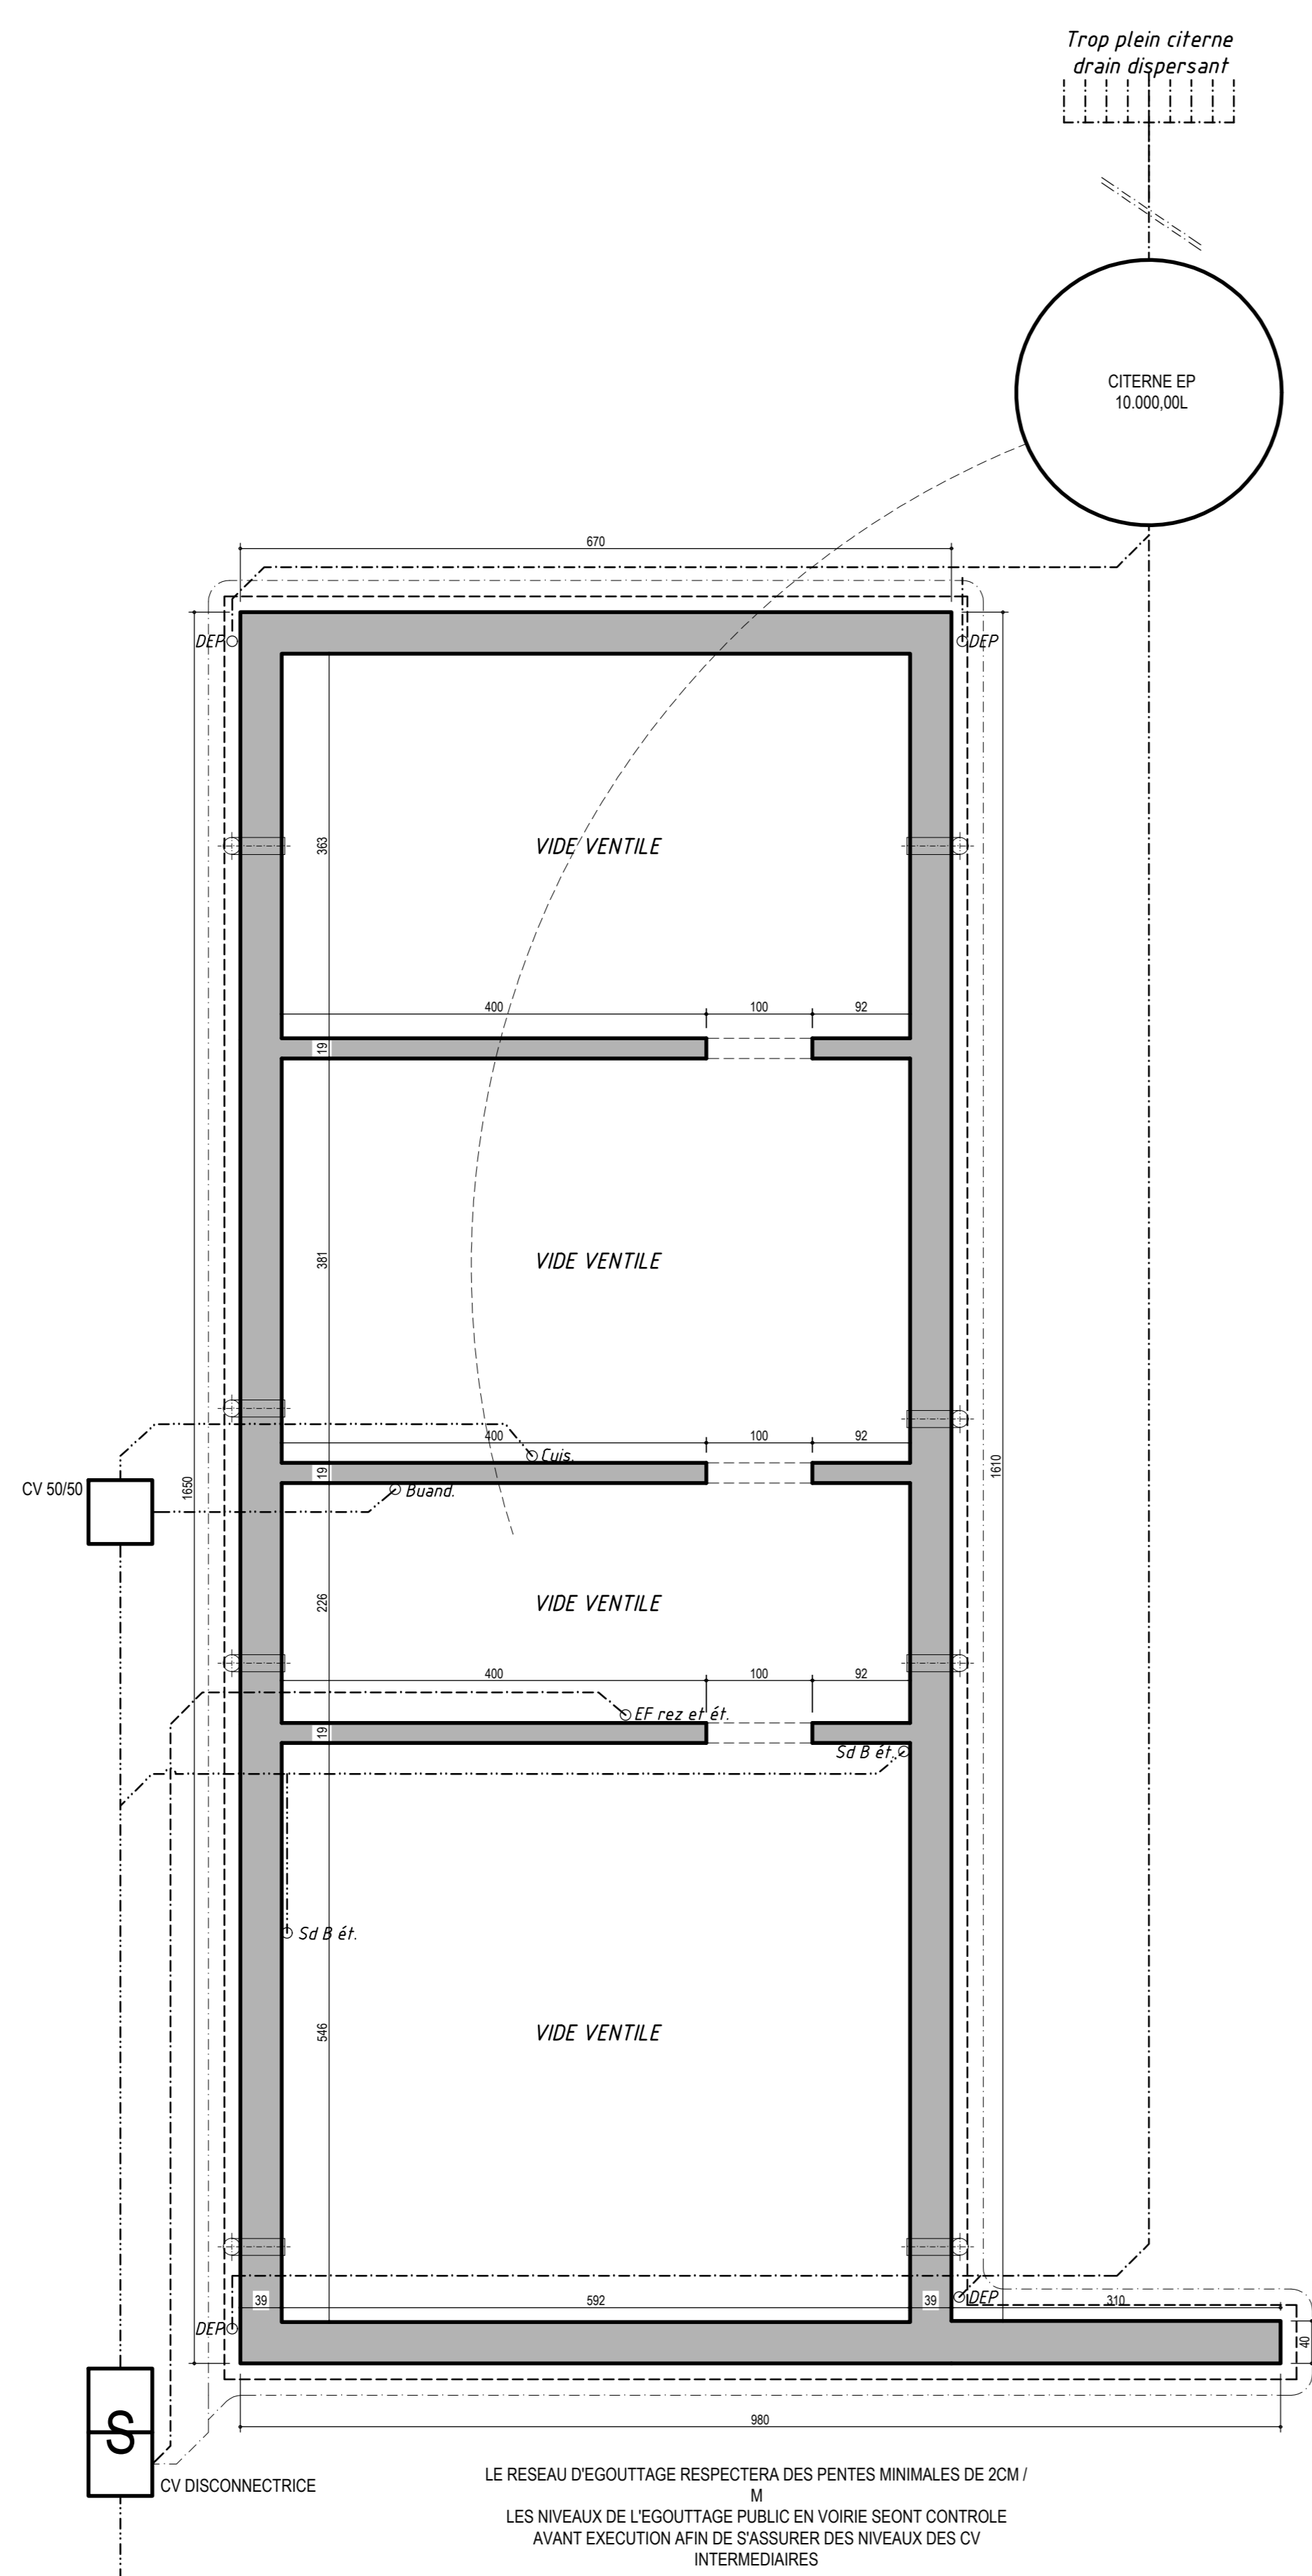

FONDATION ET PRINCIPE D'EGOUTTAGE

Maison A

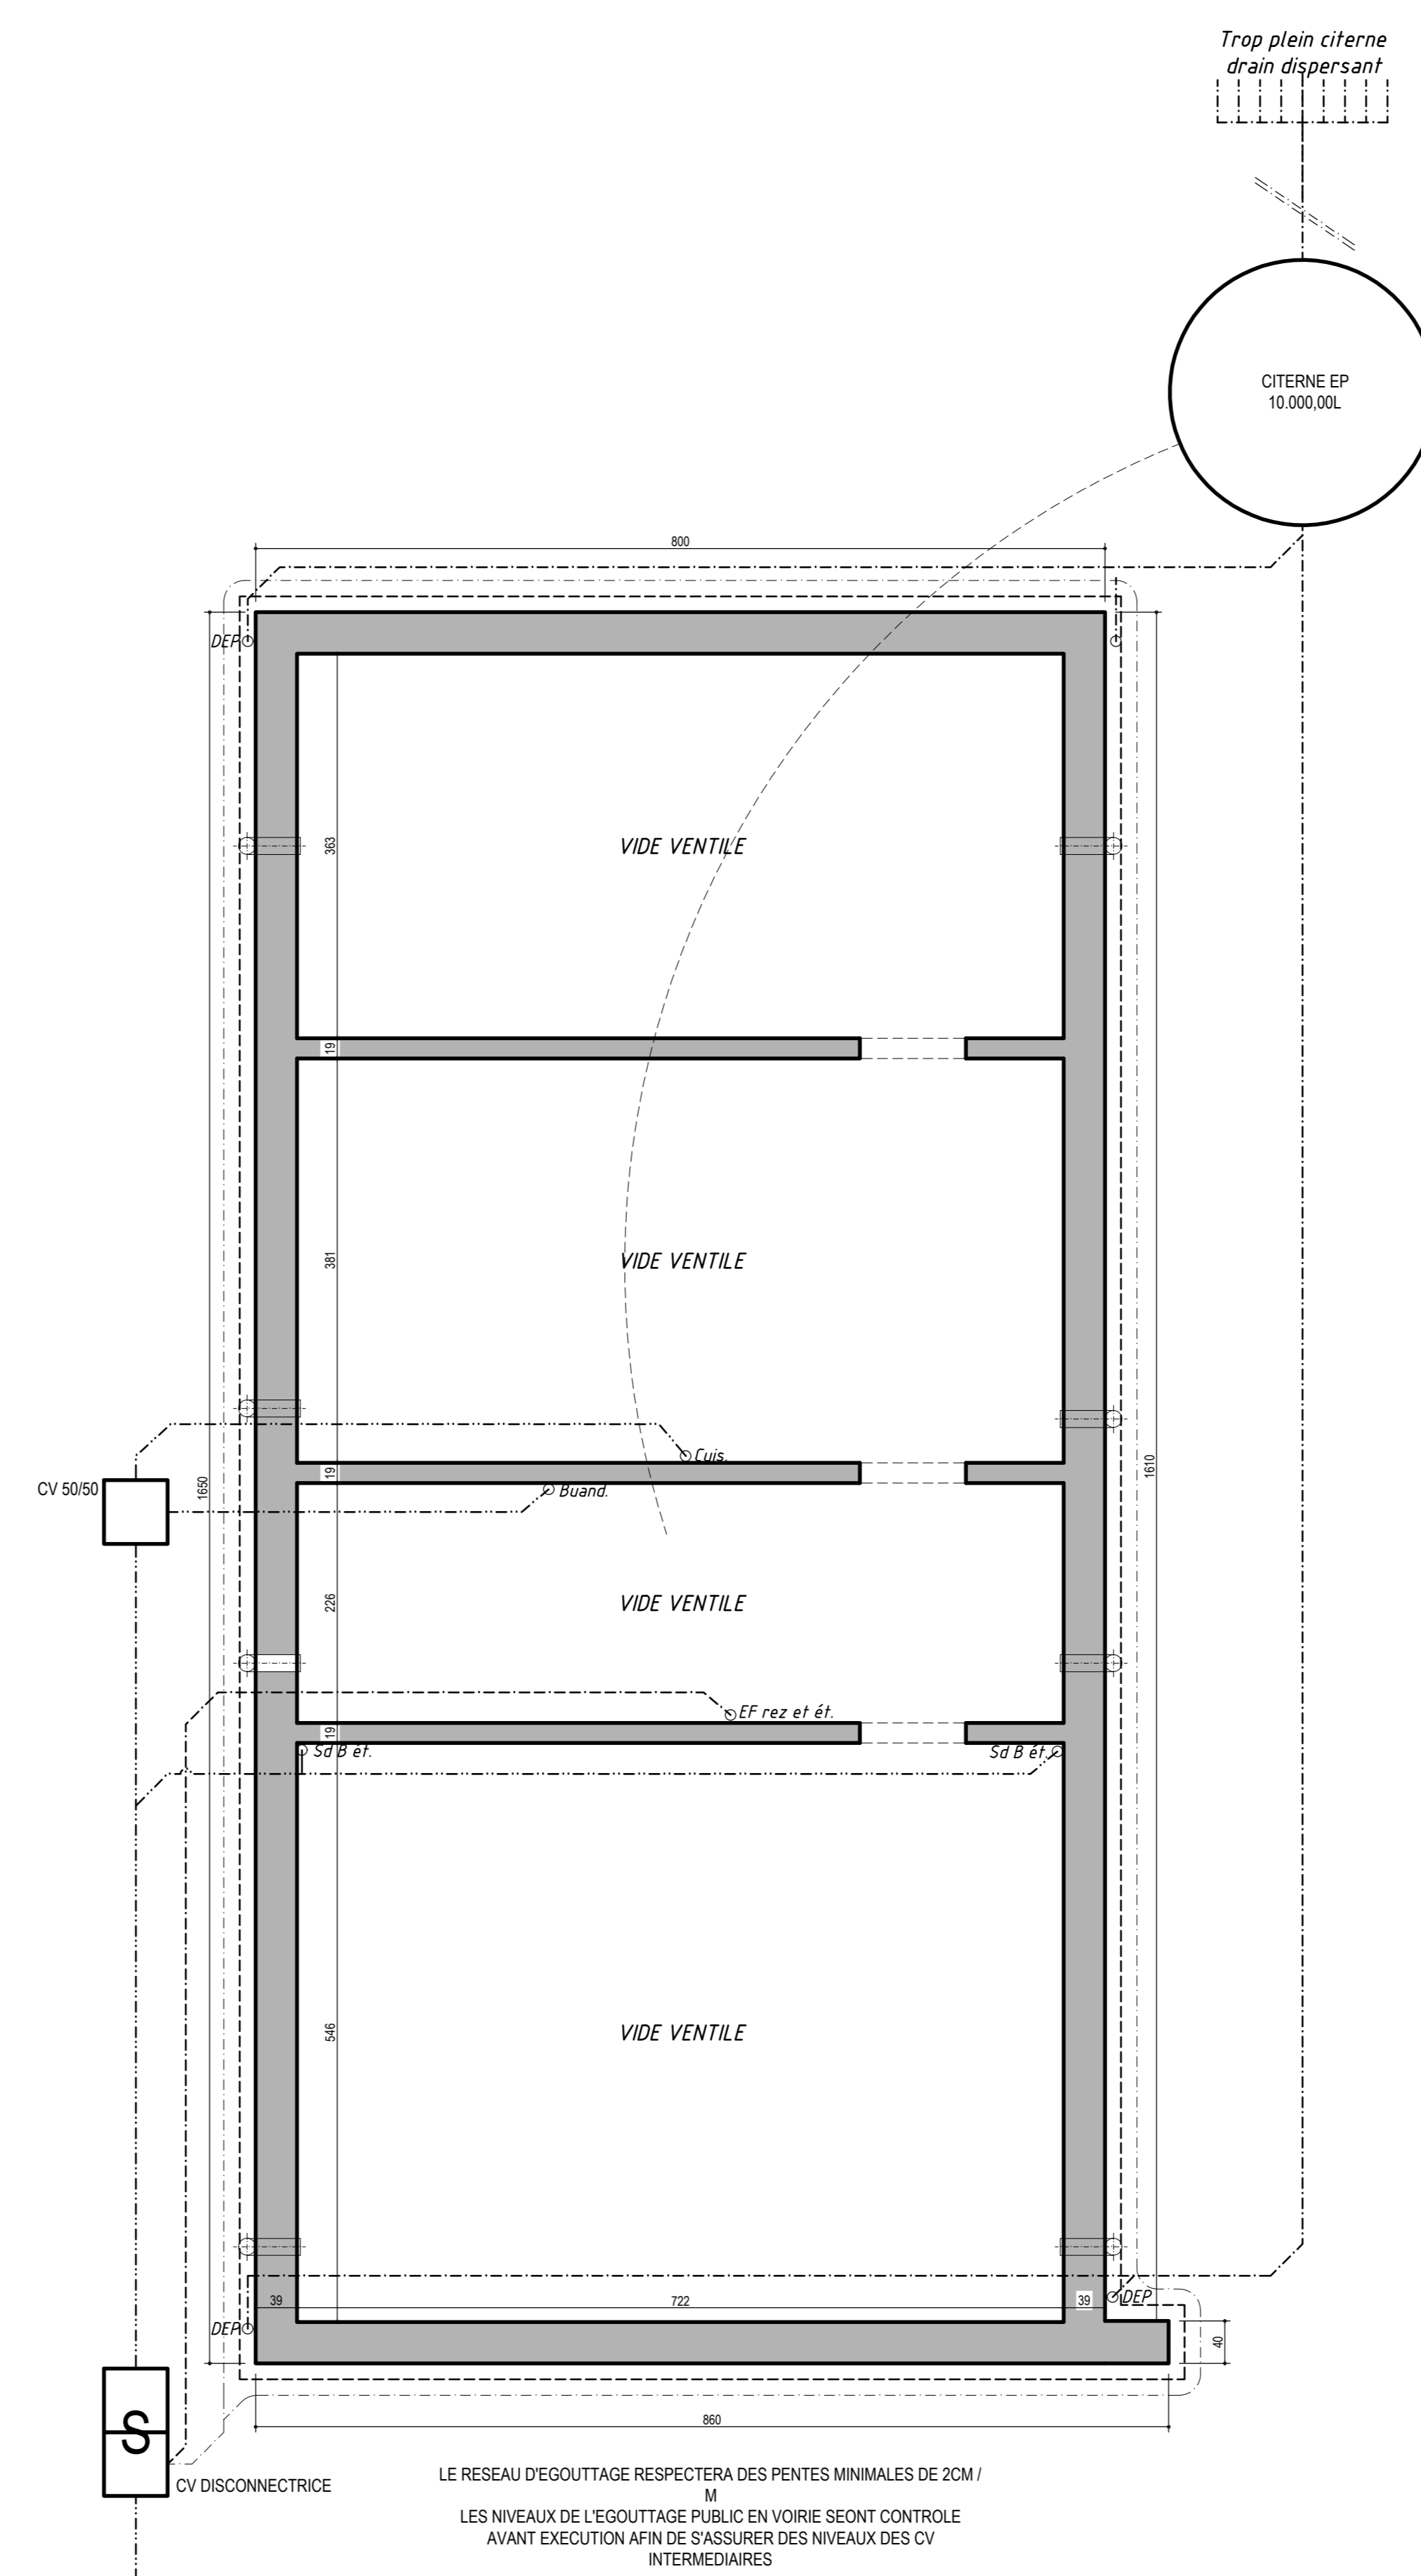

FONDATION ET PRINCIPE D'EGOUTTAGE

Maison B

- LEGENDE :**
- BETON NON ARME
 - BETON ARME
 - ISOLATION SOUPLE
 - MACONNERIE
 - ISOLANT RIGIDE
- MATERIAUX :**
- PAREMENT BRIQUE TON CLAIR ET TON FONCE
 - TOITURE A VERSANTS EN TUILES DE TC TON NOIR
 - NOCHERES EN ZINC TON NATUREL
 - SEUILS EN PIERRE DE TAILLE
 - DESCENTE EN ZINC TON NATUREL
 - CHASSIS PVC TON ANTHRACITE
- LEGENDE EGOUTTAGE :**
- EAU DE PLUIE
 - EAU USEES
 - EAU FECALES
 - DRAIN
 - SOCAREX OU GAINE EN ATTENTE
 - REGARD DE VISITE

2

SPRL Bureau d'Architecture MUREDDU - LIZIN
 Rue de la Station, 86
 6220 - FLEURUS
 Tél. et Fax : 071/81.48.84

Inscrite au tableau de l'ordre des Architectes de la province de HAINAUT

PERMIS D'URBANISME

CONSTRUCTION DE DEUX HABITATIONS

ELEVATIONS A RUE 1/50
 FONDATIONS ET SCHEMA D'EGOUTTAGE 1/50

SITUATION CHANTIER	Rue des Charbonnerelets 5190 JEMEPPE/SUR/SAMBRE cadastré section C n° 68 c17 et 68 d17
MAITRE DE L'OUVRAGE	SPRL ENG AND CO représentée par Mr E. Sozucok Rue Cité Baron Carlo Henin, 18 6250 Roselles

SIGNATURES	MAITRE DE L'OUVRAGE	
	ARCHITECTE	MUREDDU Giovanni

Agissant au nom de la SPRL :

Date : Juin 2018	Modifications le :	Dossier : SPRL ENG AND CO
---------------------	--------------------	------------------------------