




BUUR
Godveerdegemstraat 149
9620 Zottegem
Zottegem 1 AFD
sectie A nr. 836F6
Rijwoning
2 bouwlagen - Hellend dak

BUUR
Godveerdegemstraat 149
9620 Zottegem
Zottegem 1 AFD
sectie A nr. 836F6
Rijwoning
2 bouwlagen - Hellend dak

BUUR
Godveerdegemstraat 161
9620 Zottegem
Zottegem 1 AFD
sectie A nr. 866P2
Garage
1 bouwlagen - Hellend dak

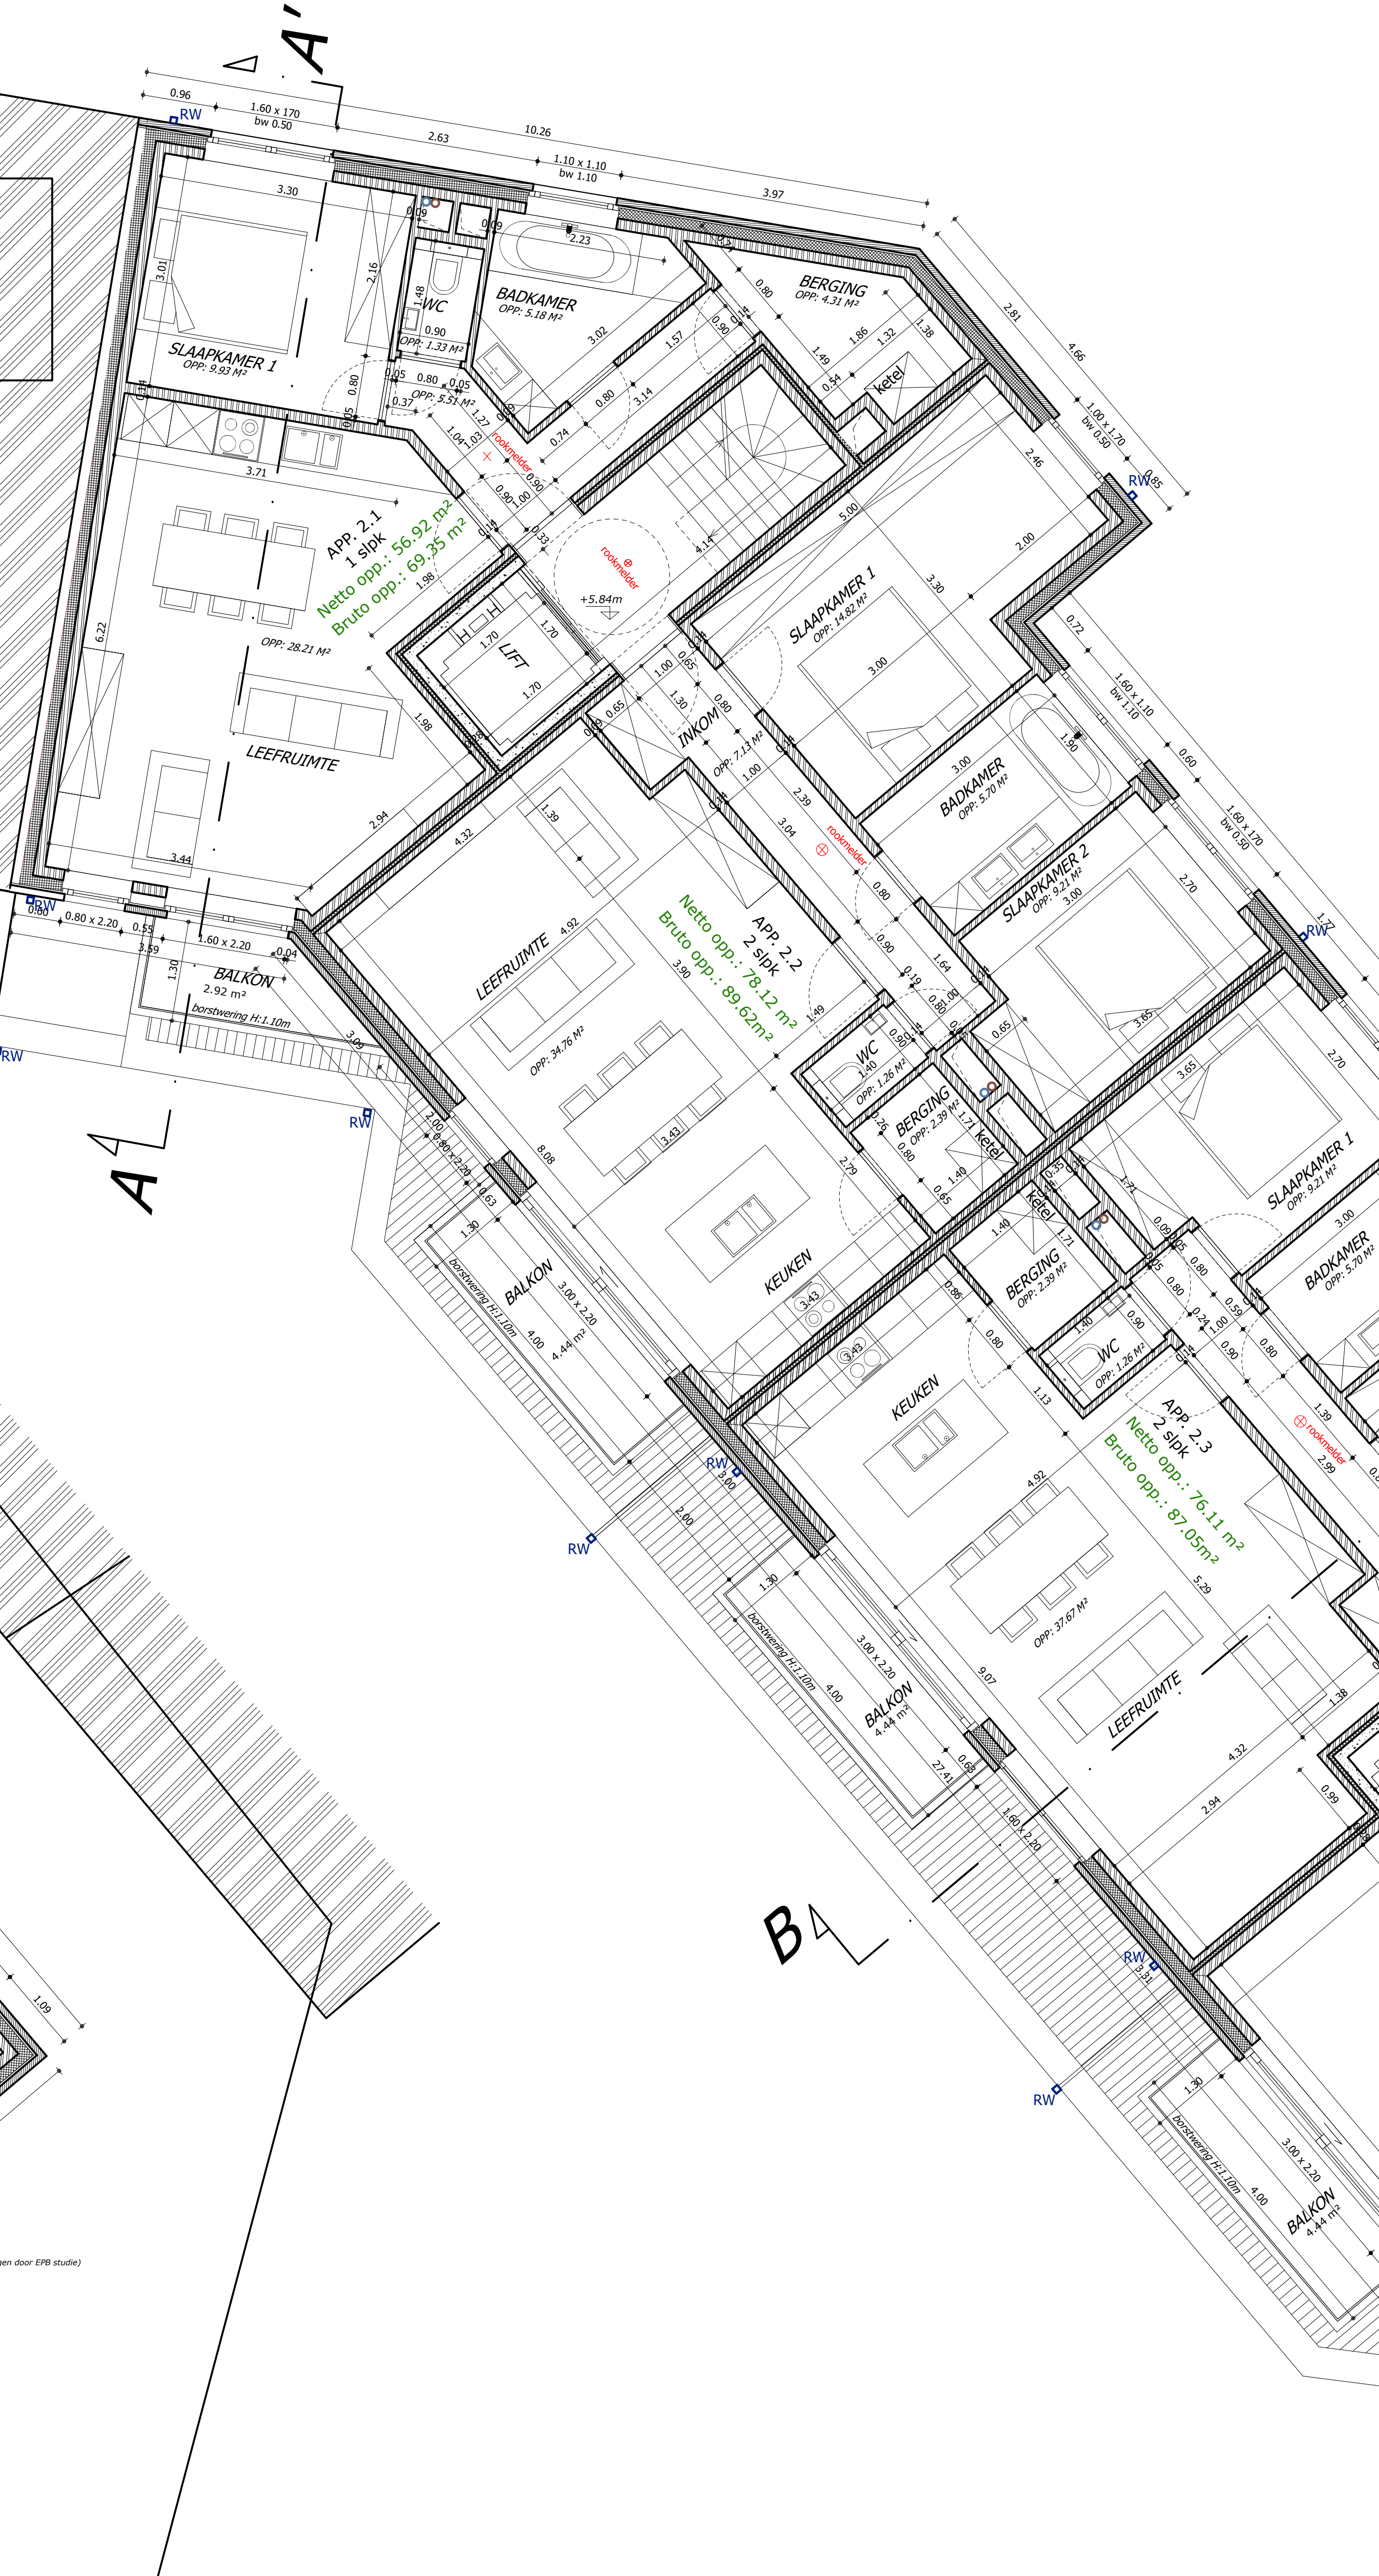

BUUR
Godveerdegemstraat 161
9620 Zottegem
Zottegem 1 AFD
sectie A nr. 866P2
Garage
1 bouwlagen - Hellend dak

ARCHITECTENBUREAU VANHOORN FREDERIC		
Kantoor Gasthuisweg 208 8400 Jabbeke	Maatschappelijke zetel Pannicola Park 3 8400 Jabbeke	tel. 050894788 email. info@vanhoorn.be website. www.vanhoorn.be
HET BOUWEN VAN EEN MEERGEZINSWONING NA AFBRAAK BESTAANDE BEBOUWING		
LIGGING	Godveerdegemstraat 151 - 157 9620 Zottegem AFD. 1 SEC. A nr. 836F7, 836H7, 836L7, 836M7	
BOUWHEER	JFB Building bvba - Dhr. Beuselinck Hoogveldstraat 7 8020 Oostkamp Tel. 0472 34 17 81 info@jfbbuilding.be	
	OMGEVINGSVERGUNNINGSAANVRAAG	
INHOUD	VERDIEPING 1 VERDIEPING 2	
CONTACT	aegie.d@vanhoorn.be	
DATA	OMGEVINGSVERGUNNING: 28/10/2019	P-1229
		SCHAAL: 1/50
		4/6
PRINTDATUM: 16/10/2020		

VERDIEPING 1

SCHAAL 1:50

VERDIEPING 2

SCHAAL 1:50