
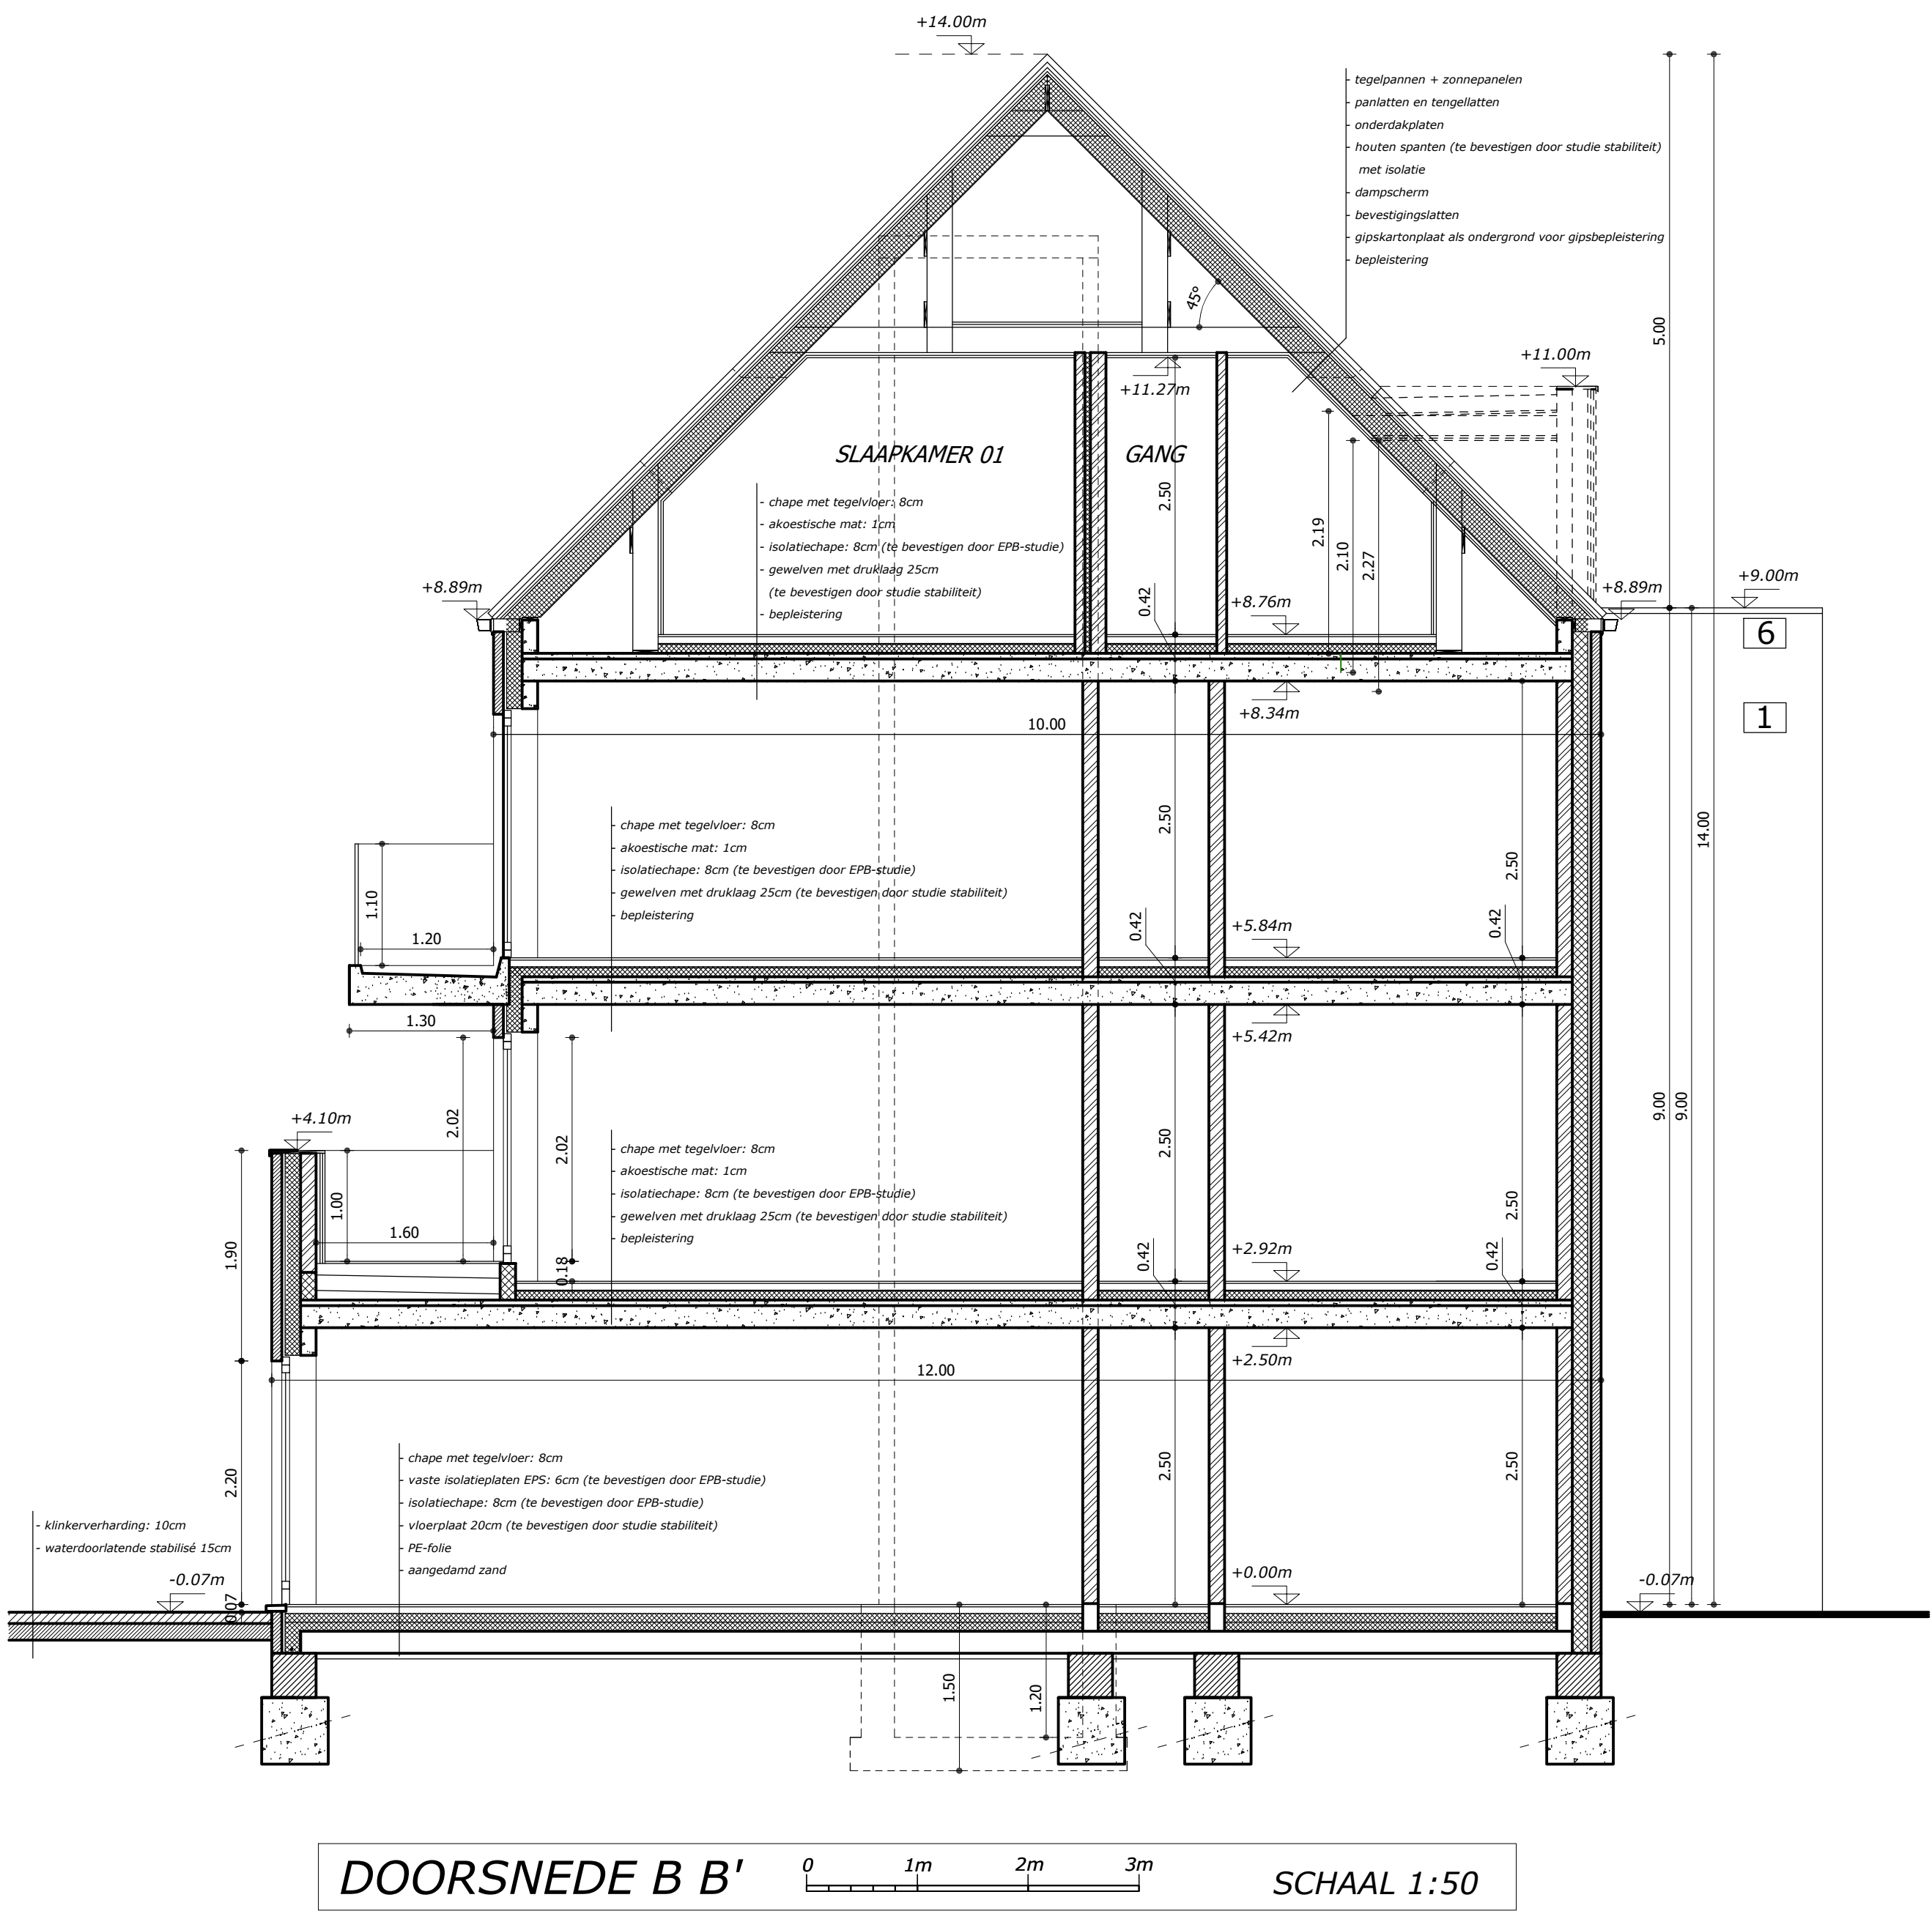
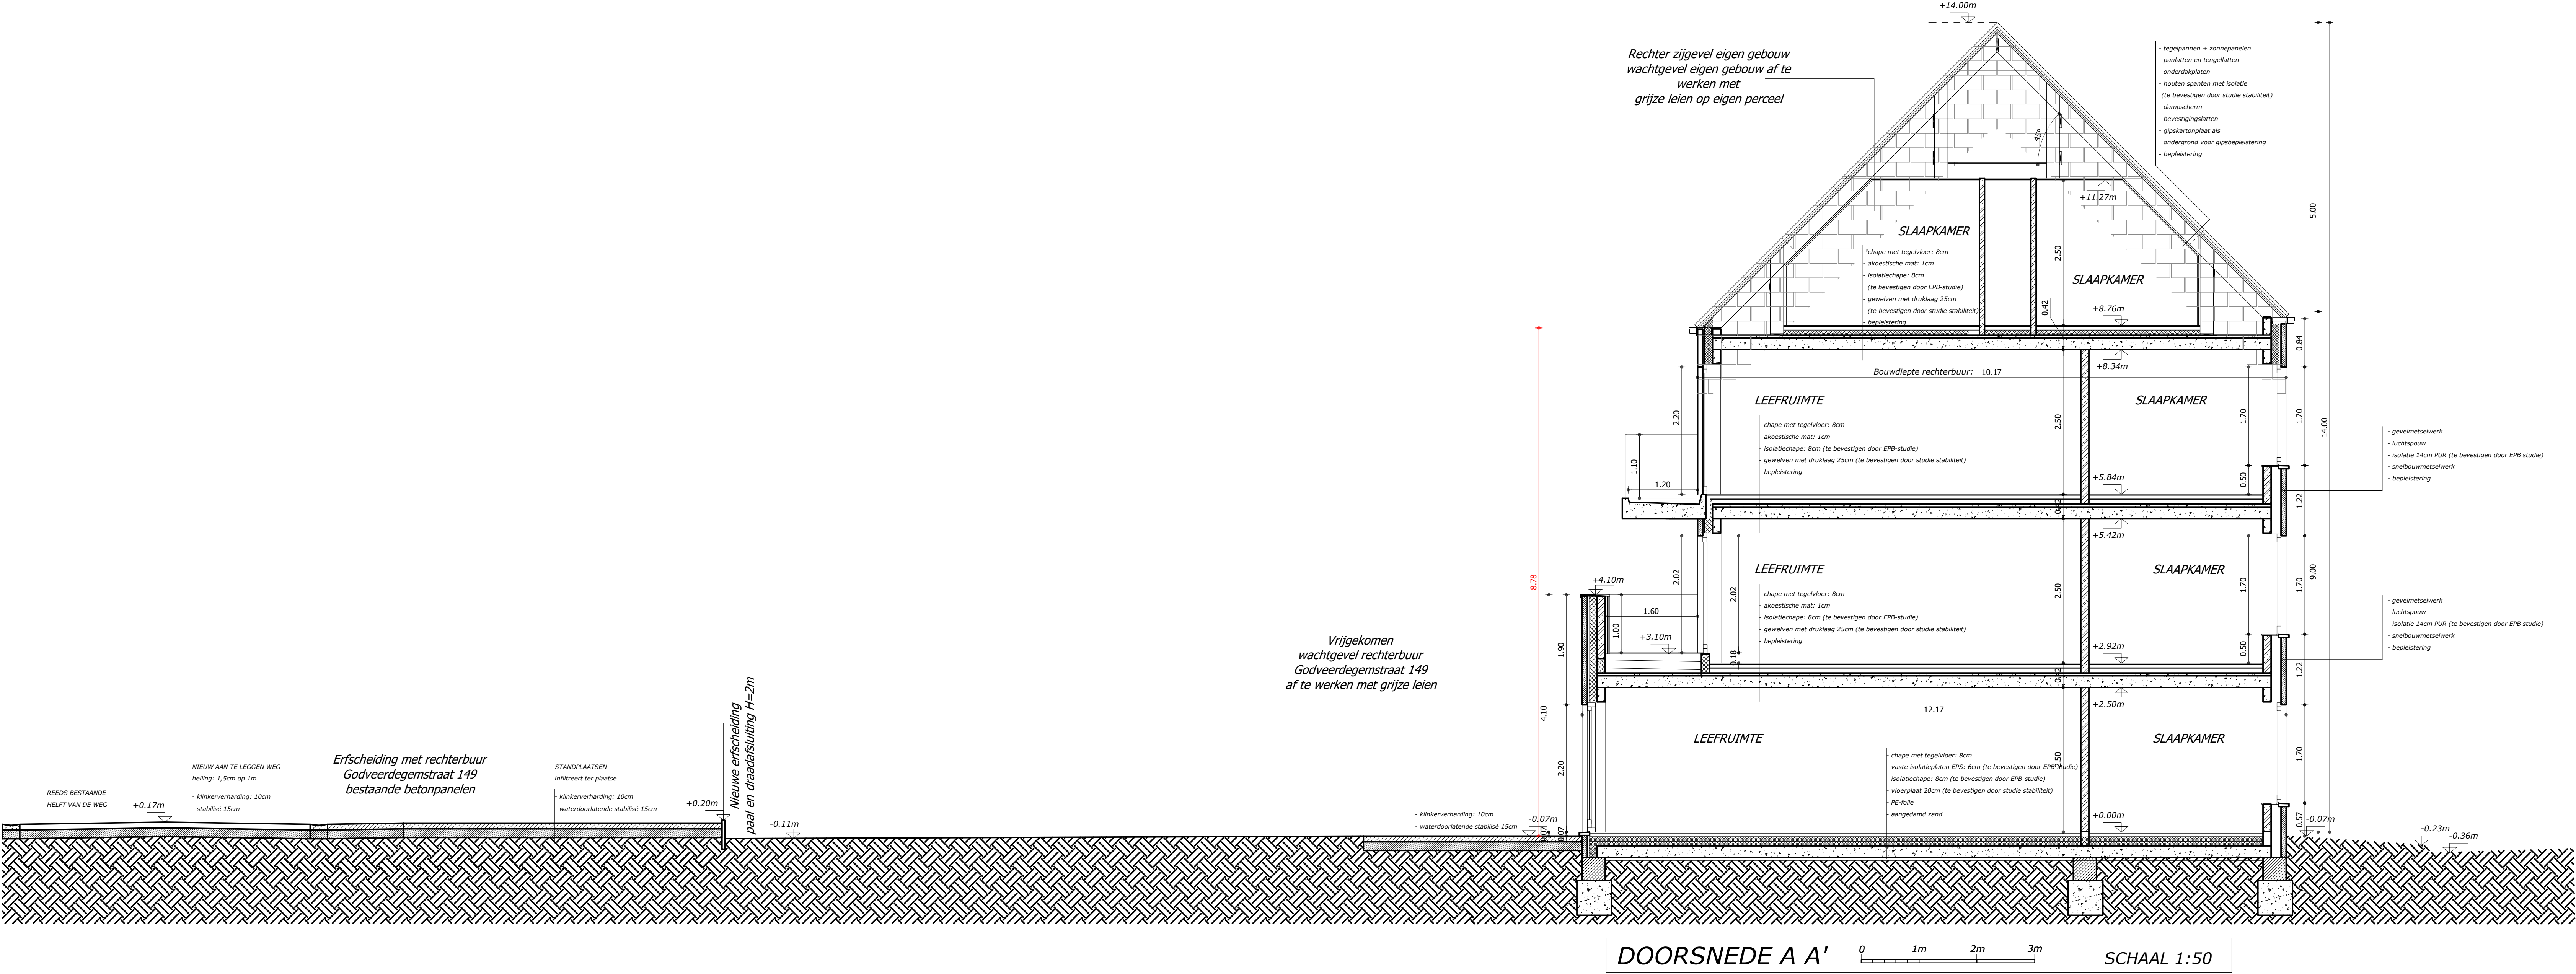


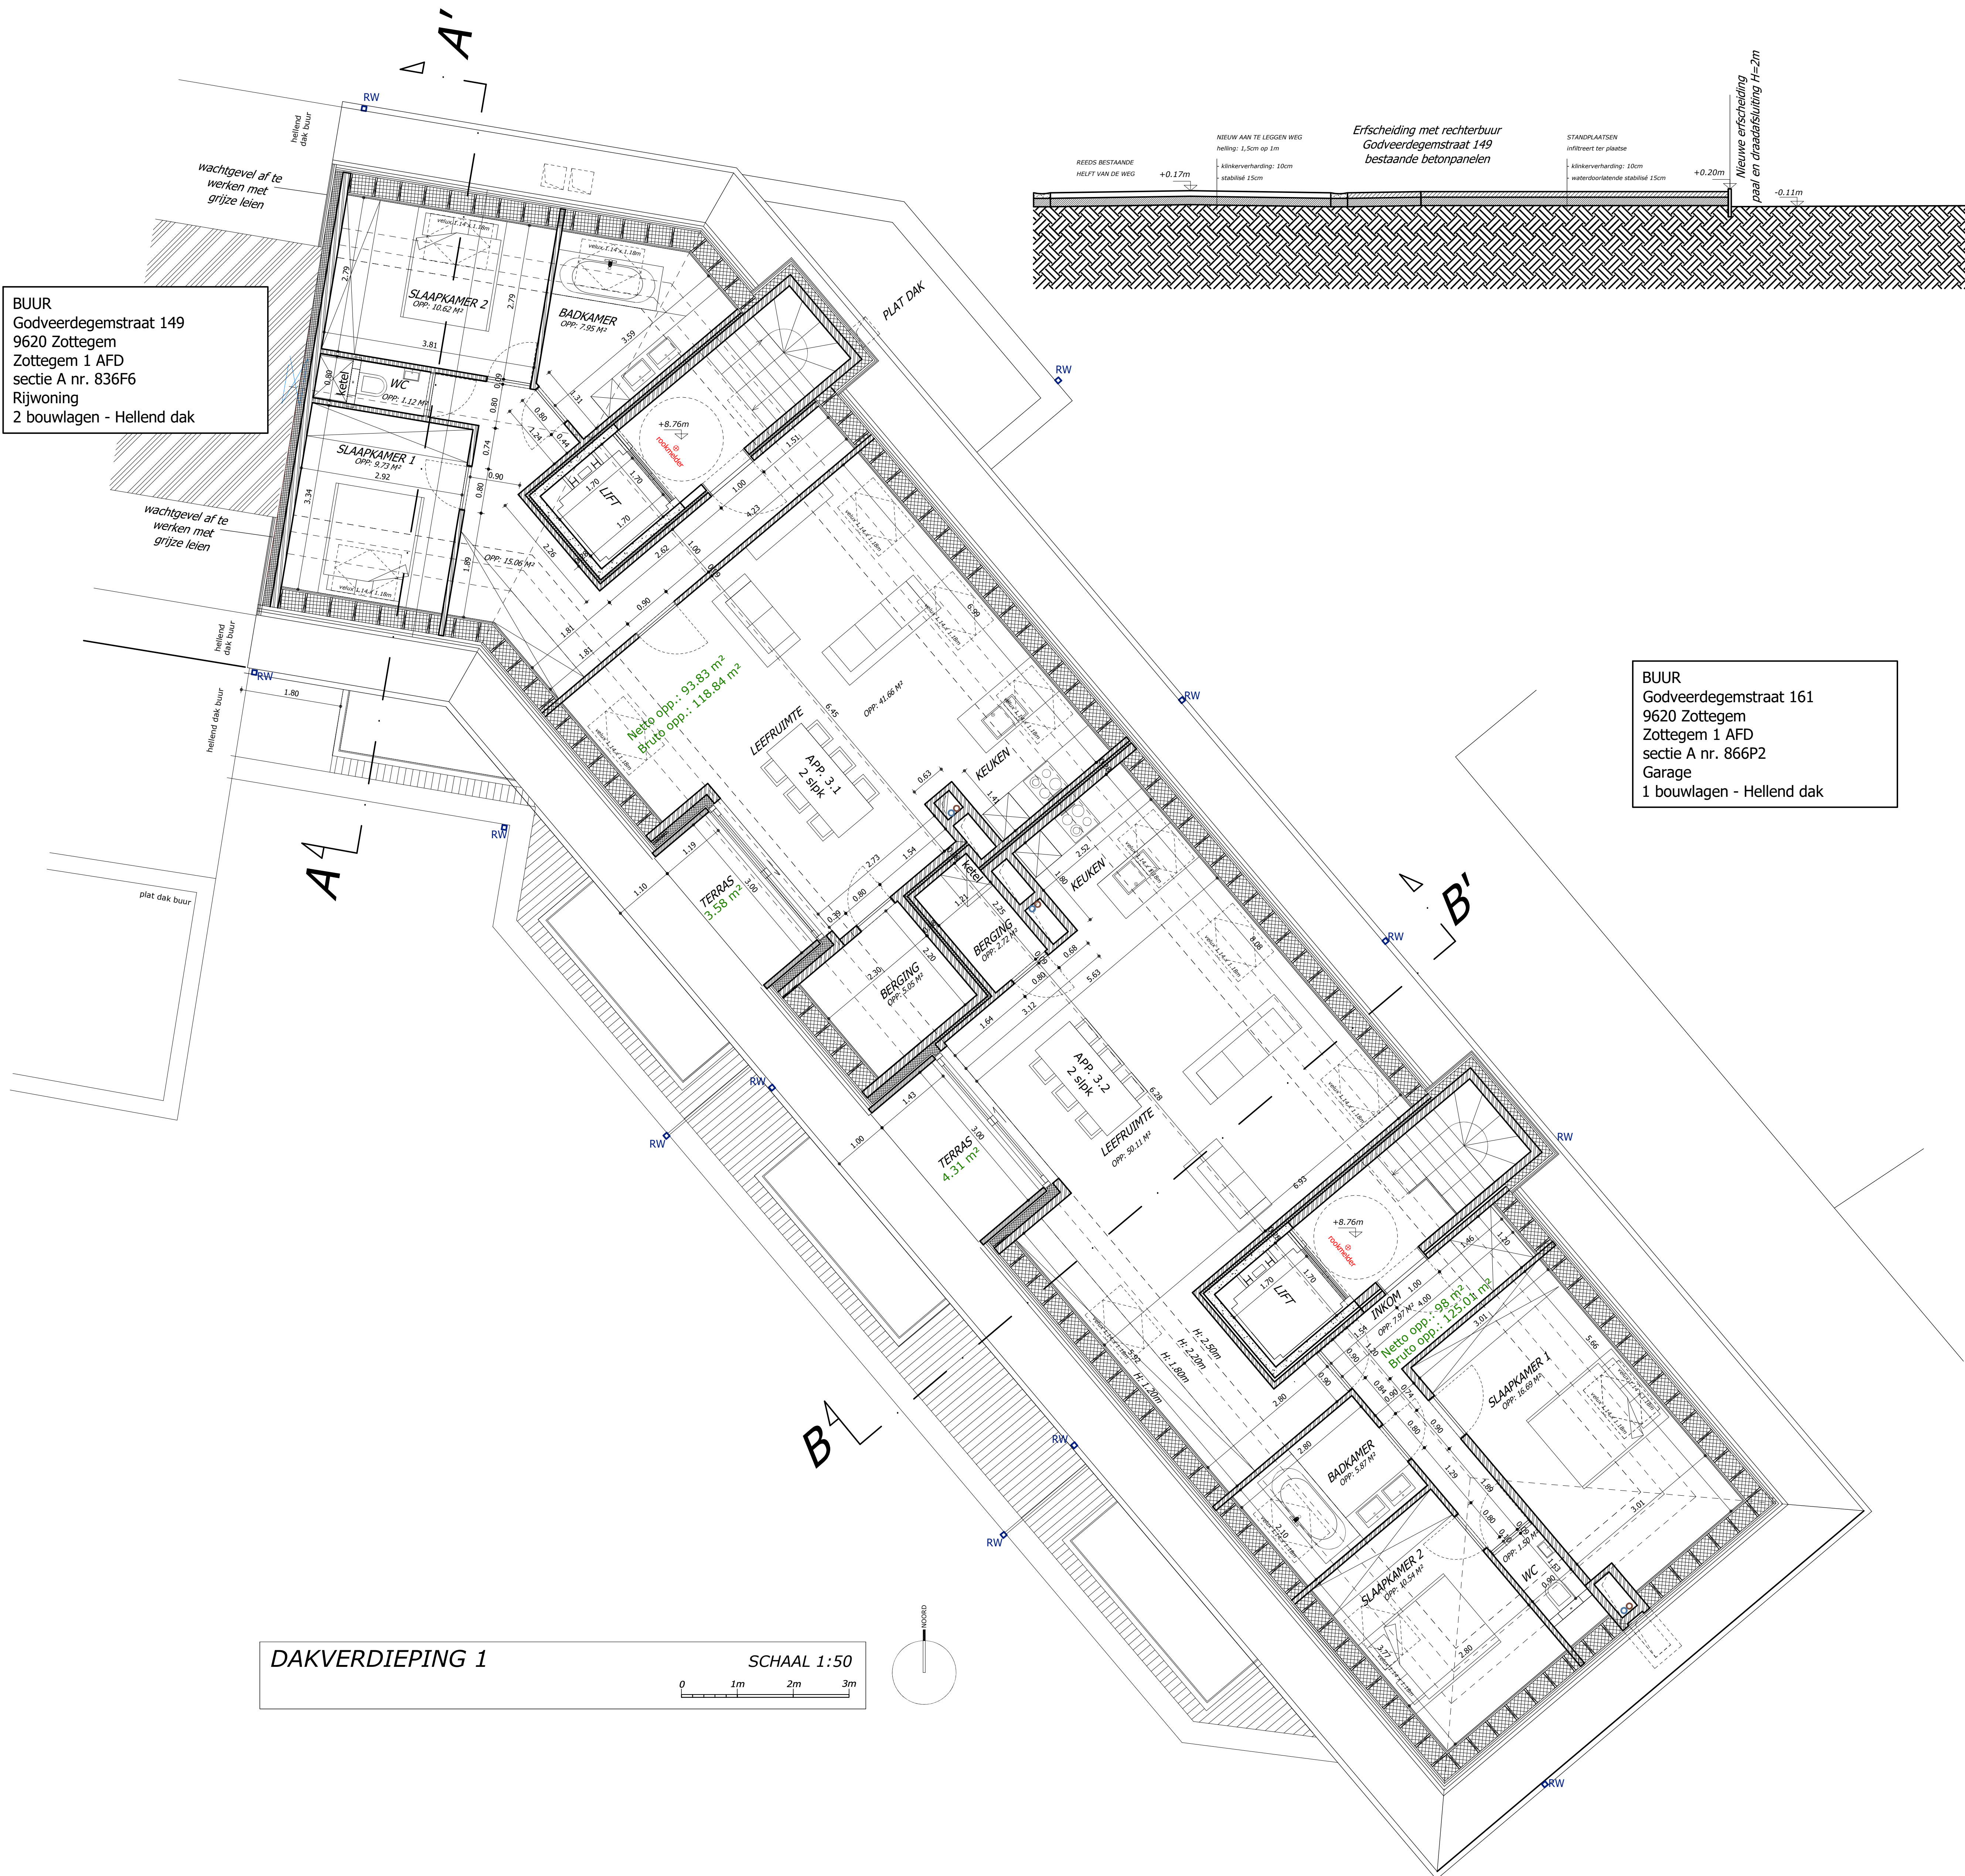

LEGENDE SNEDE LEGENDE GRONDPLANNEN	
	Isolatie spouwmuur + plat dak vaste PUR-platen hellend dak tussen spanten : minerale wol
	Beton
	Genivelleerd zand
	Ondergronds metselwerk
	Metselwerk snelbouwsteen
	Metselwerk gevelsteen
	Cellenbeton
	Bestaande bebouwing doorsnede blijft behouden
	Bestaande bebouwing aanzicht blijft behouden
	Bestaande bebouwing af te breken
Perceelsgrens en rooilijn	
	DWA
	FEC
	RWA

ARCHITECTENBUREAU VANHOORN FREDERIC		
Kantoor Godelierweg 206 8400 Jabbeke	Maatschappelijke zetel Flamincus Park 3 8400 Jabbeke	tel. 050/694788 email. info@vanhoorn.be website. www.vanhoorn.be
HET BOUWEN VAN EEN MEERGEZINSWONING NA AFBRAAK BESTAANDE BEBOUWING		
LIGGING	Godveerdegemstraat 151 - 157 9620 Zottegem AFD. 1 SEC. A nr. 836F7, 836H7, 836L7, 836M7	
BOUWHEER	JPB Building bvba - Dhr. Beuselink Hoopeveldstraat 7 8020 Oostkamp Tel. 0472 84 17 61 info@jpbbuilding.be	
	OMGEVINGSVERGUNNINGSAANVRAAG	
INHOUD	DAKVERDIEPING 1 DOORSNEDEN AA' DOORSNEDEN BB'	
CONTACT	aagie.d@vanhoorn.be	
DATA	OMGEVINGSVERGUNNING: 28/10/2019	P-1229
		SCHAAL: 1/50
		5/6
PRINTDATUM: 19/10/2020		