




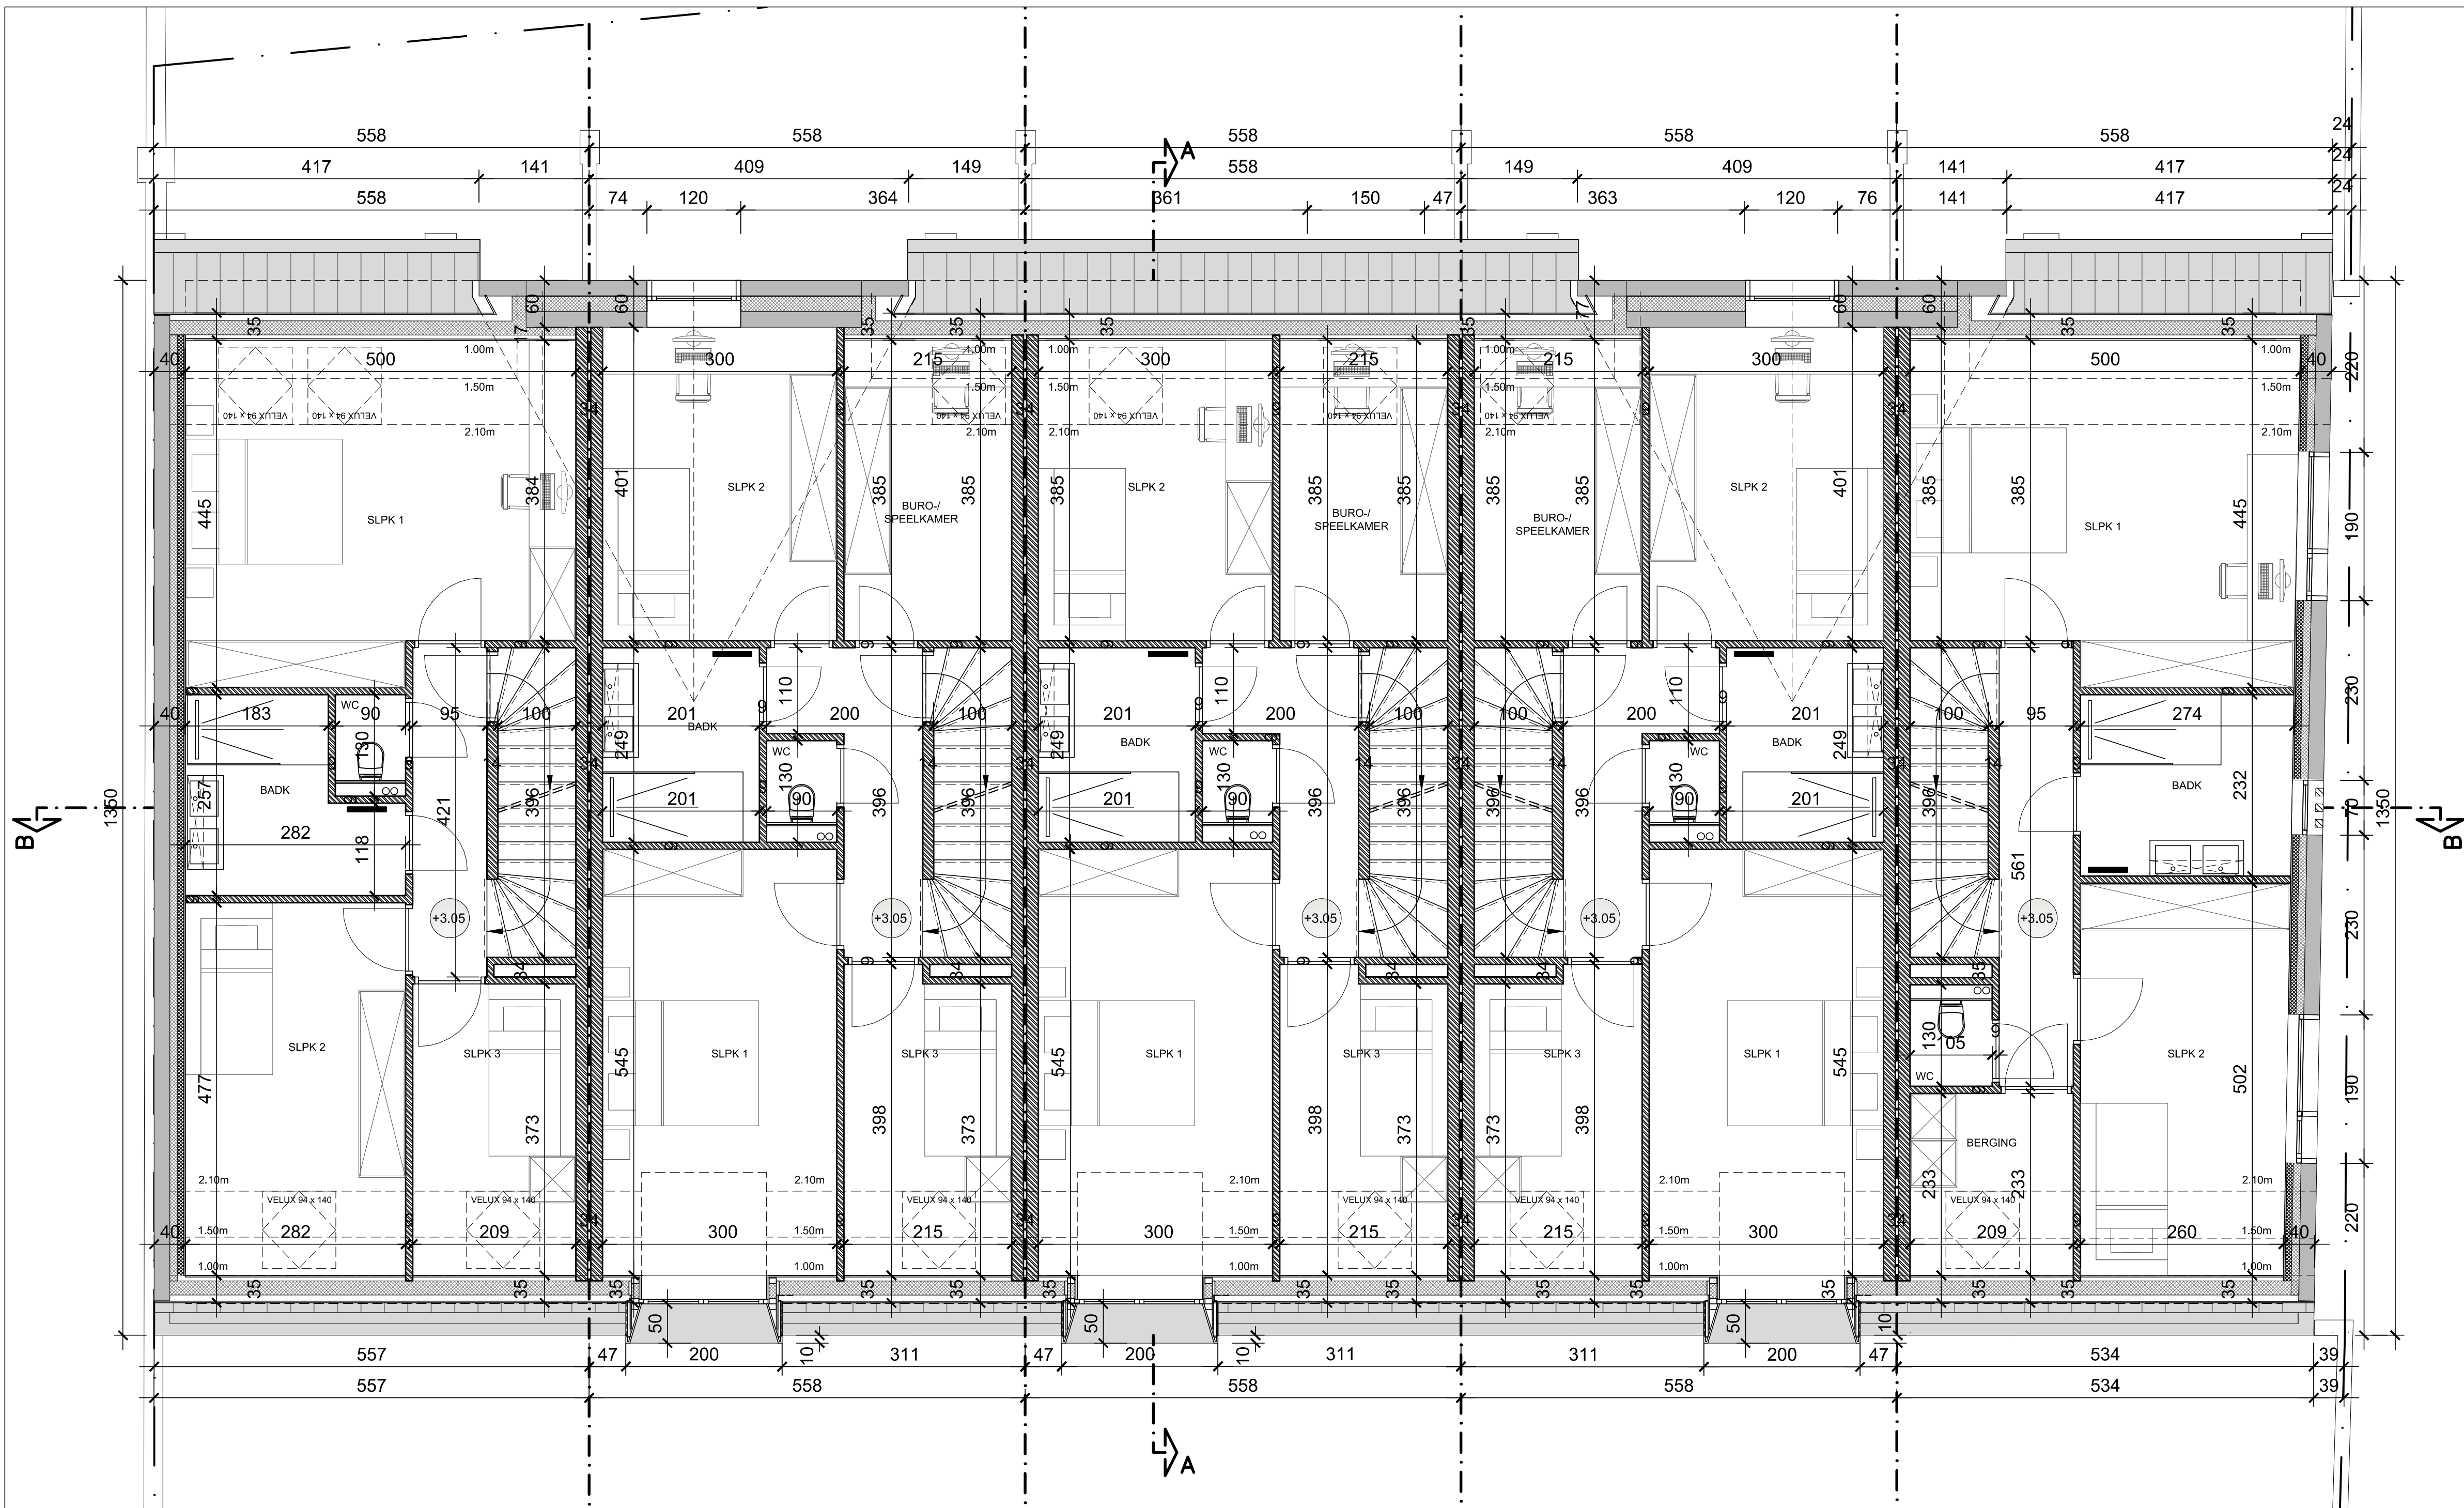


GRONDPLAN +1
1:50

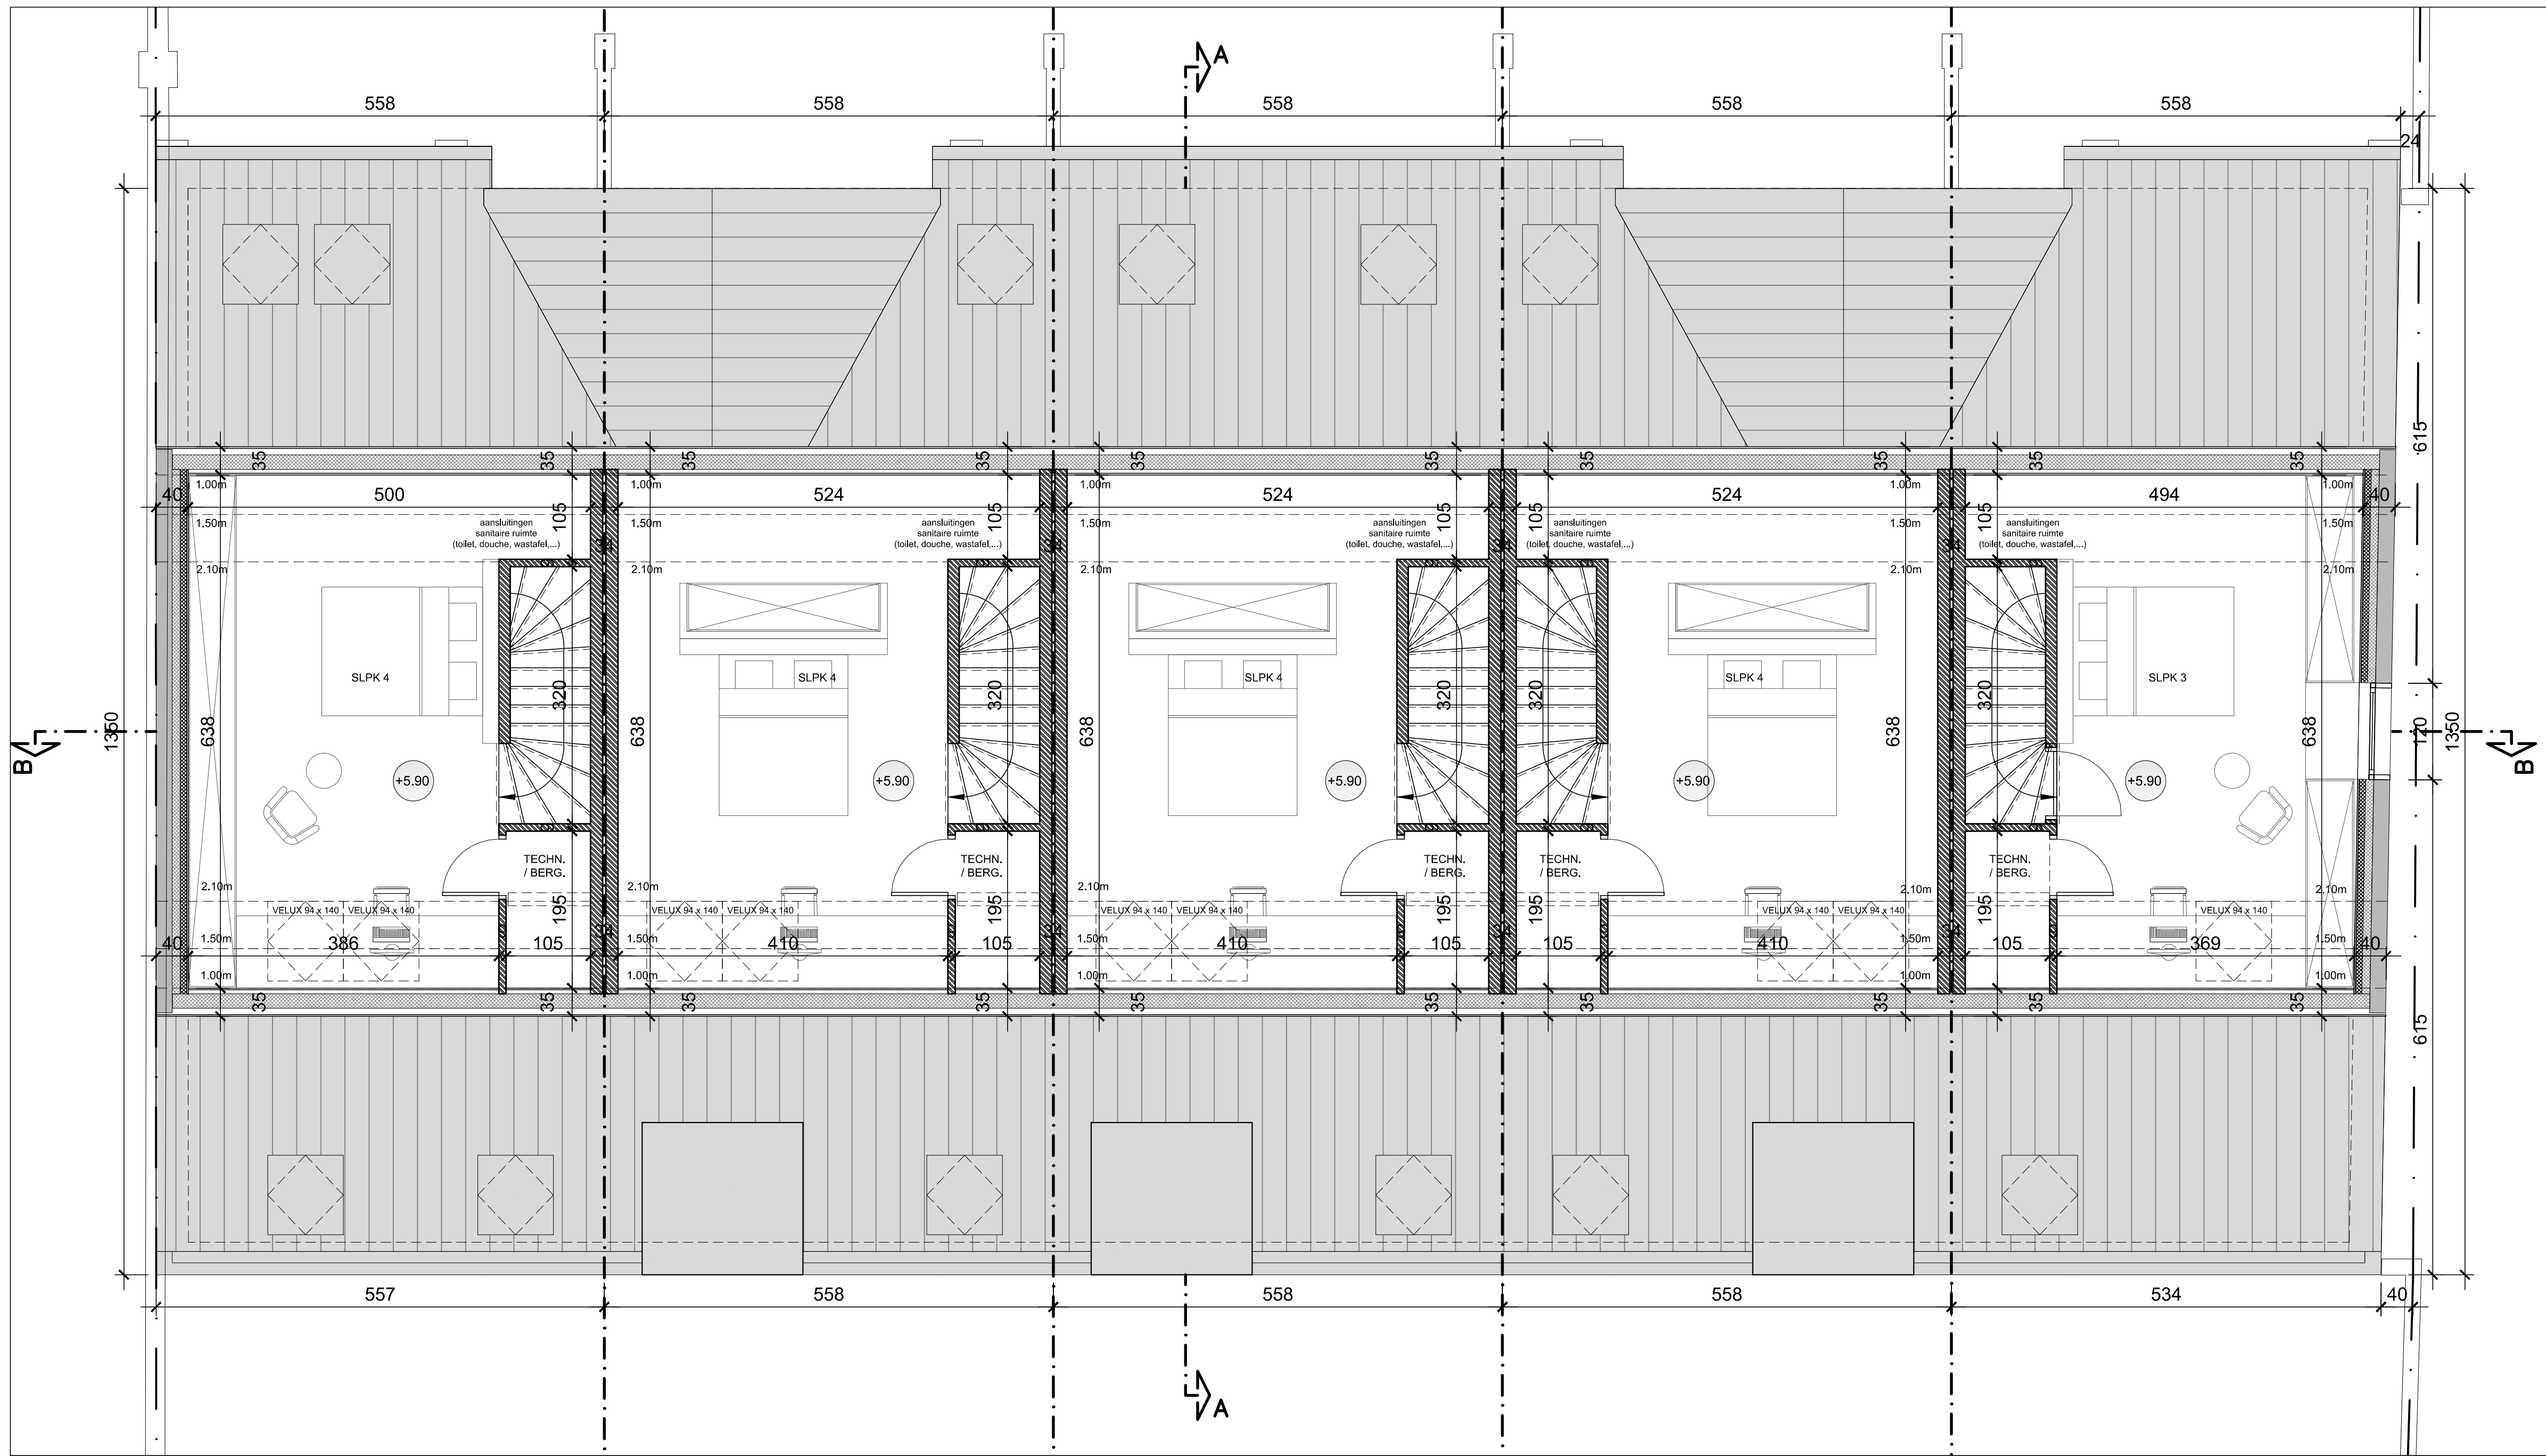


GRONDPLAN +2
1:50

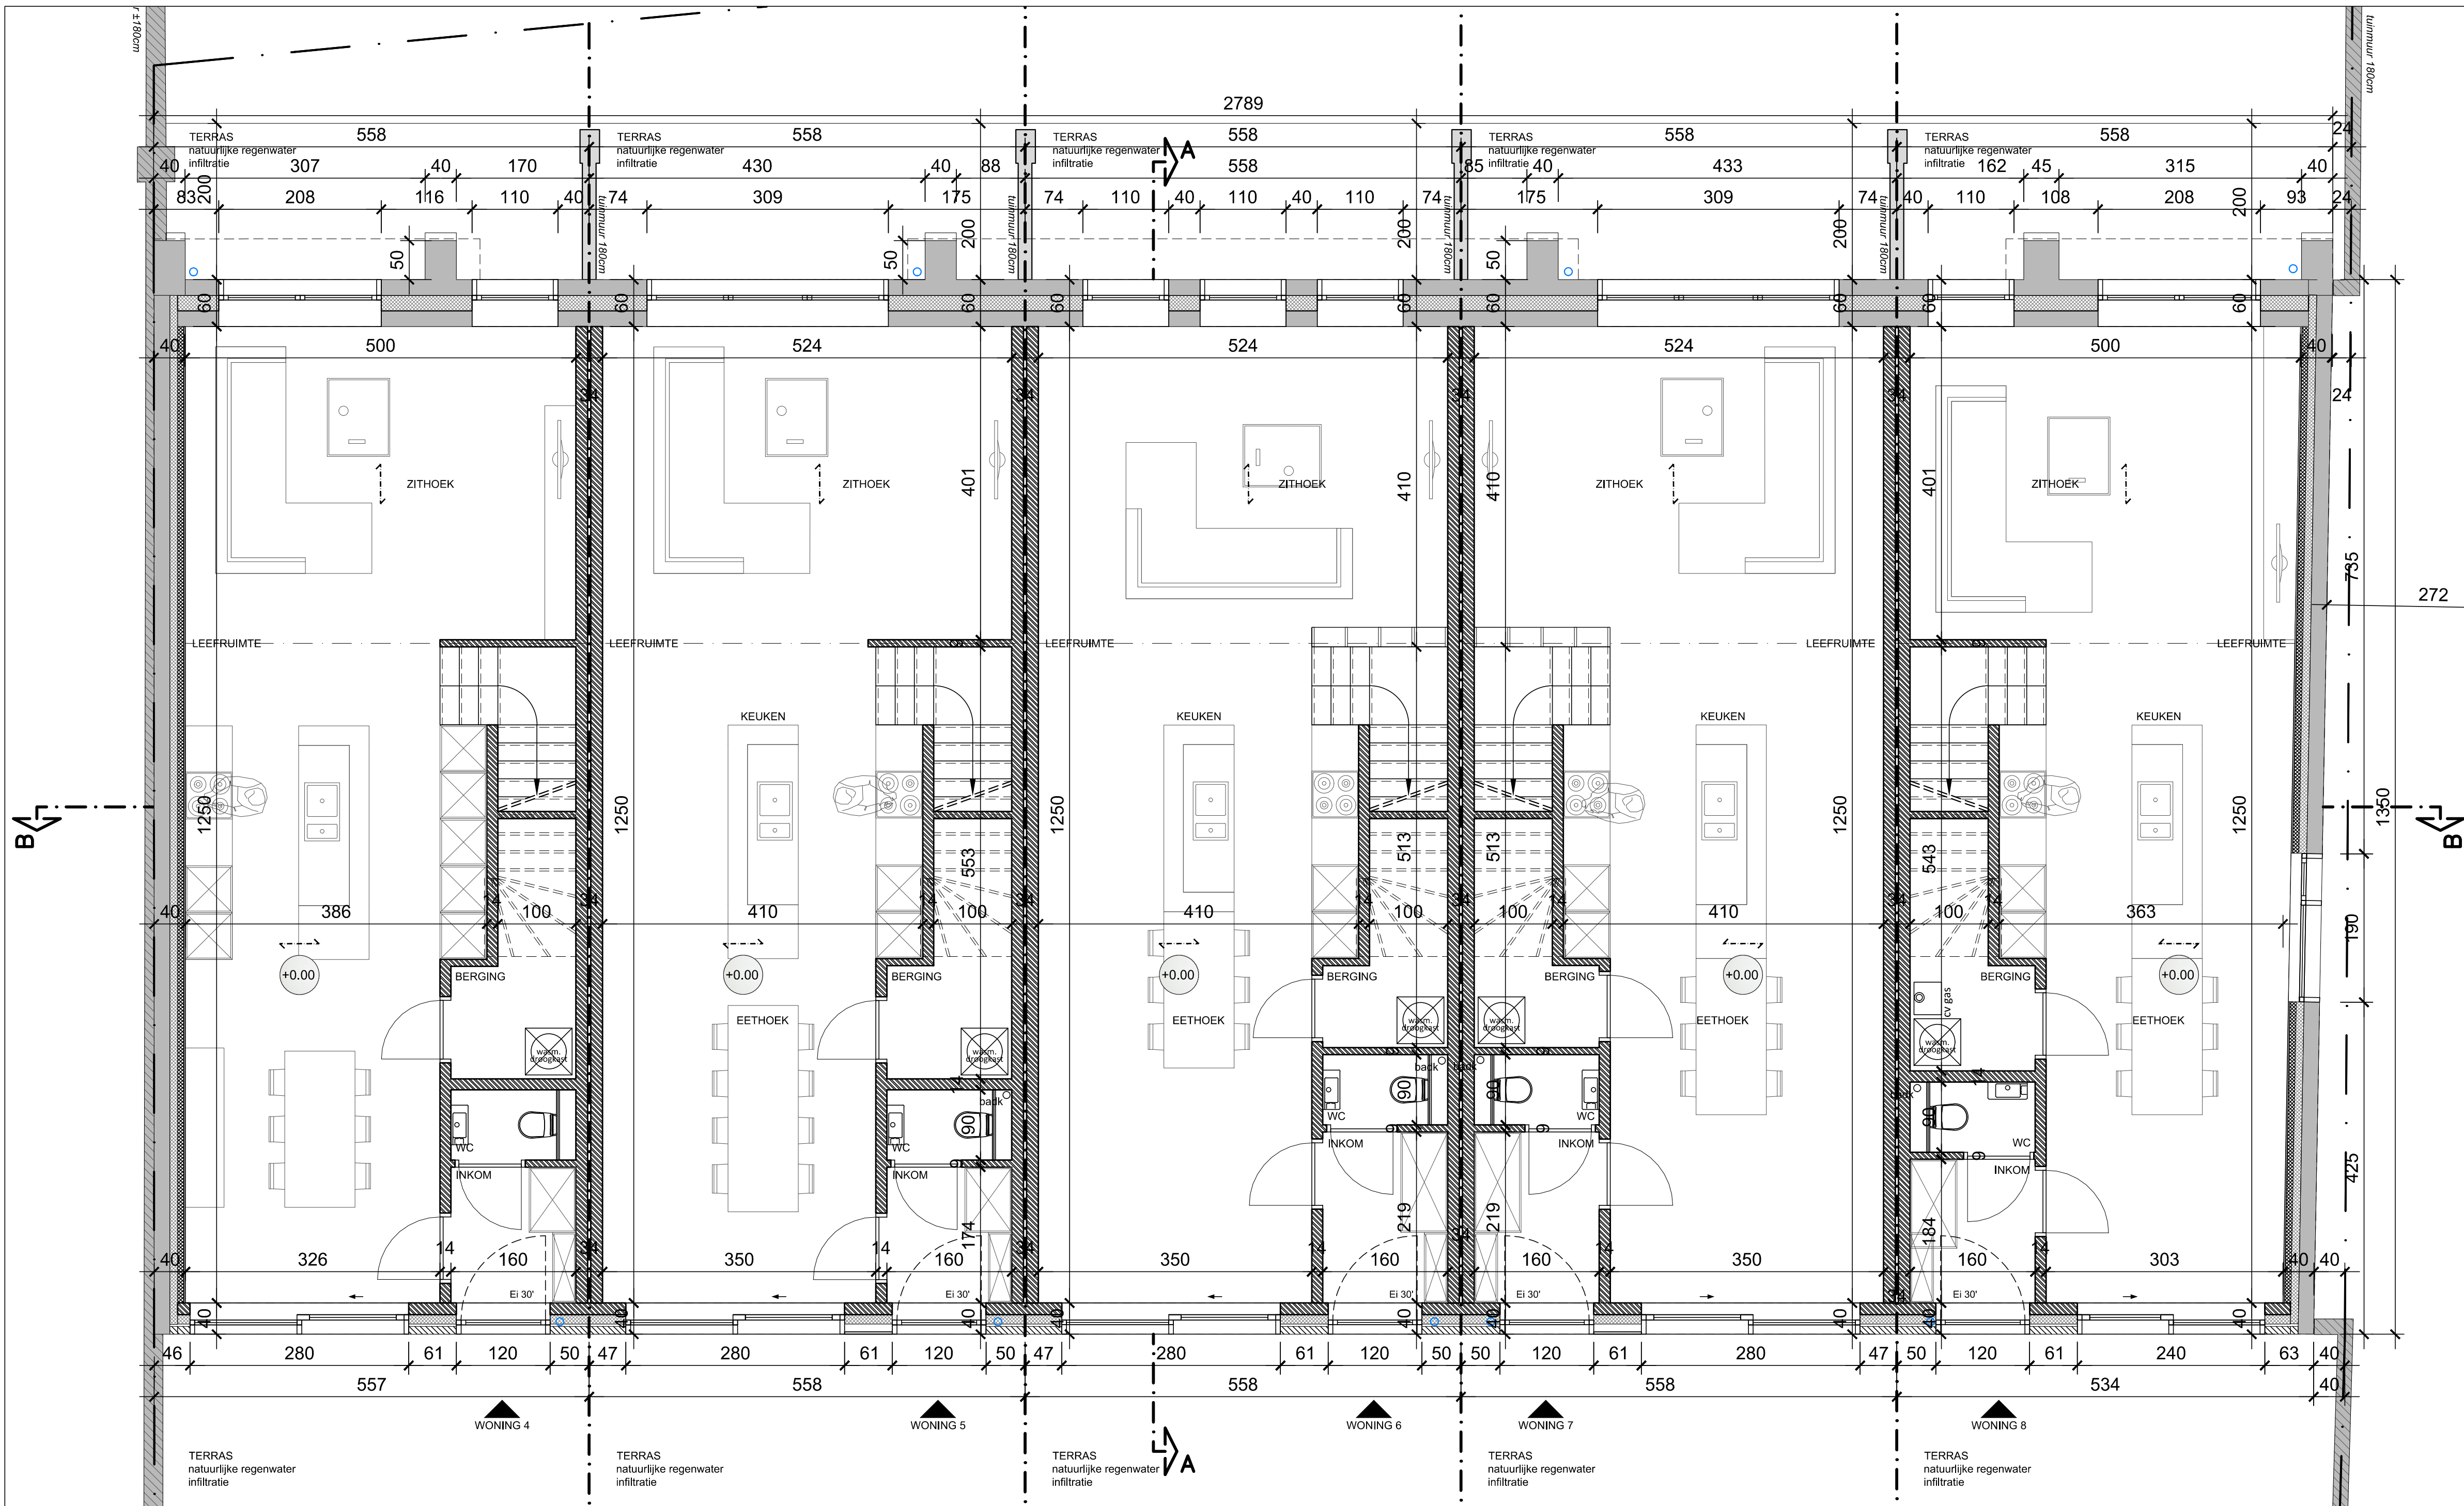

GRONDPLAN 0
1:50

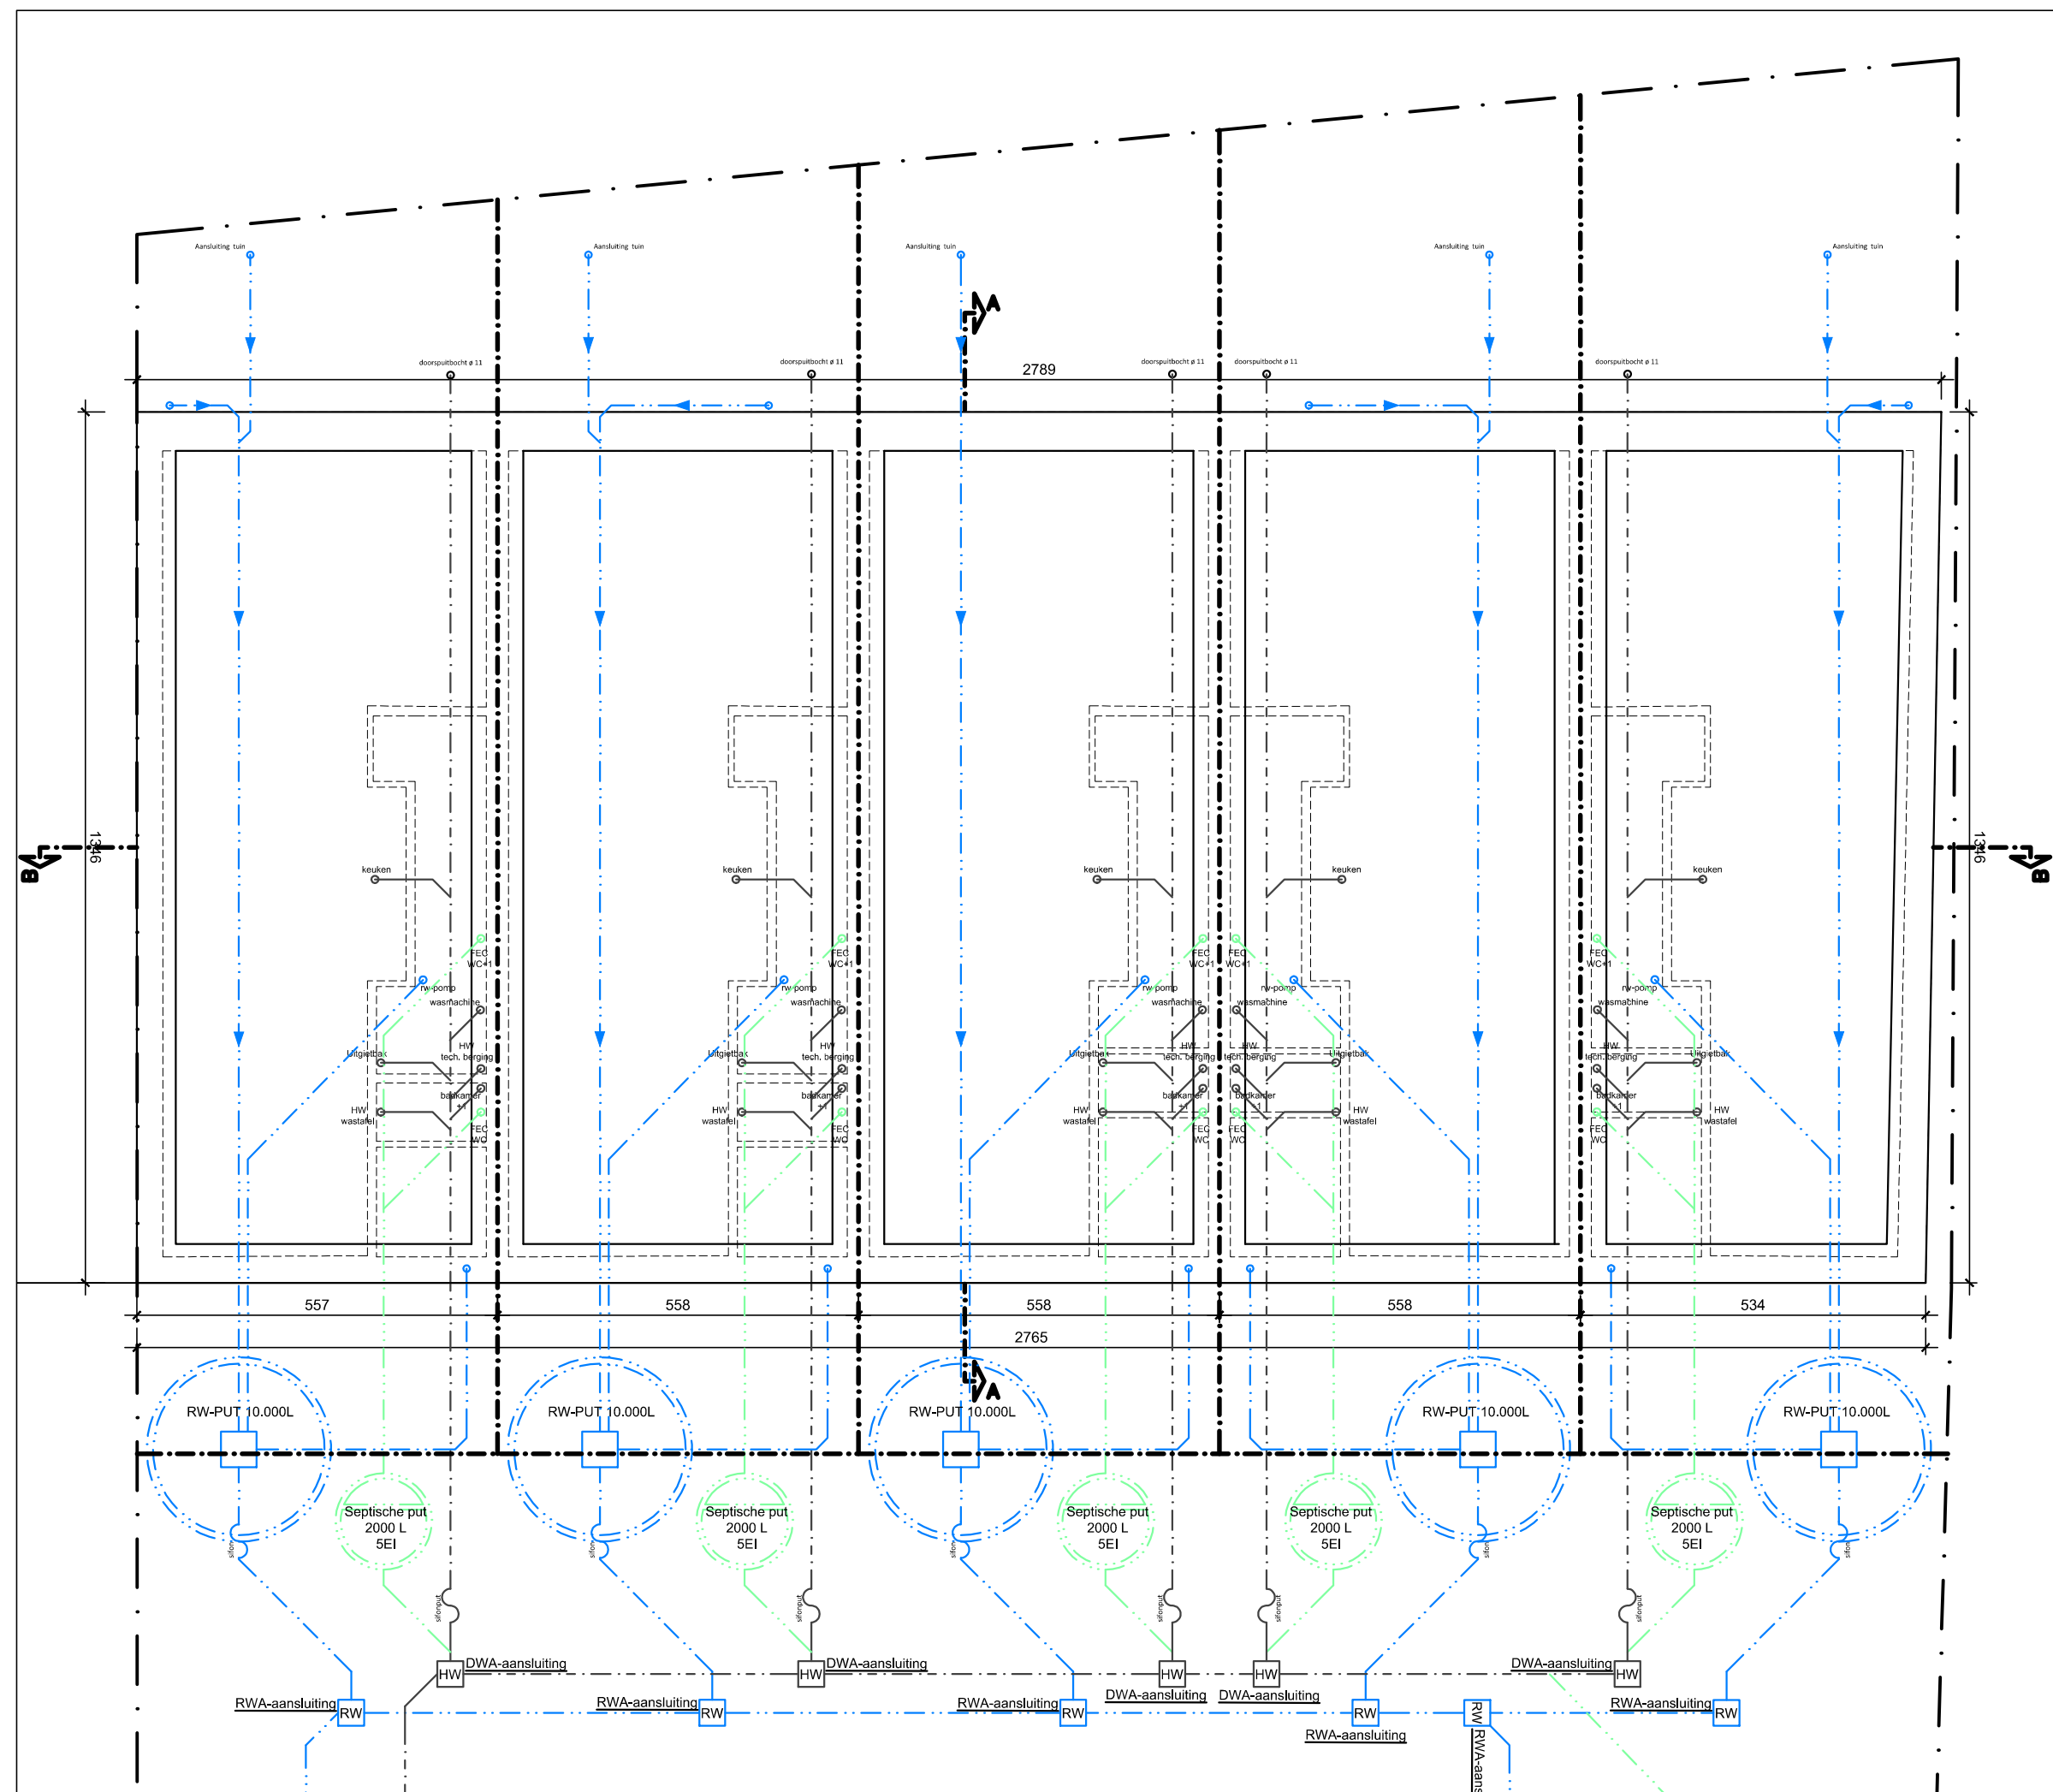


FUNDERING / RIOLERING
1:100

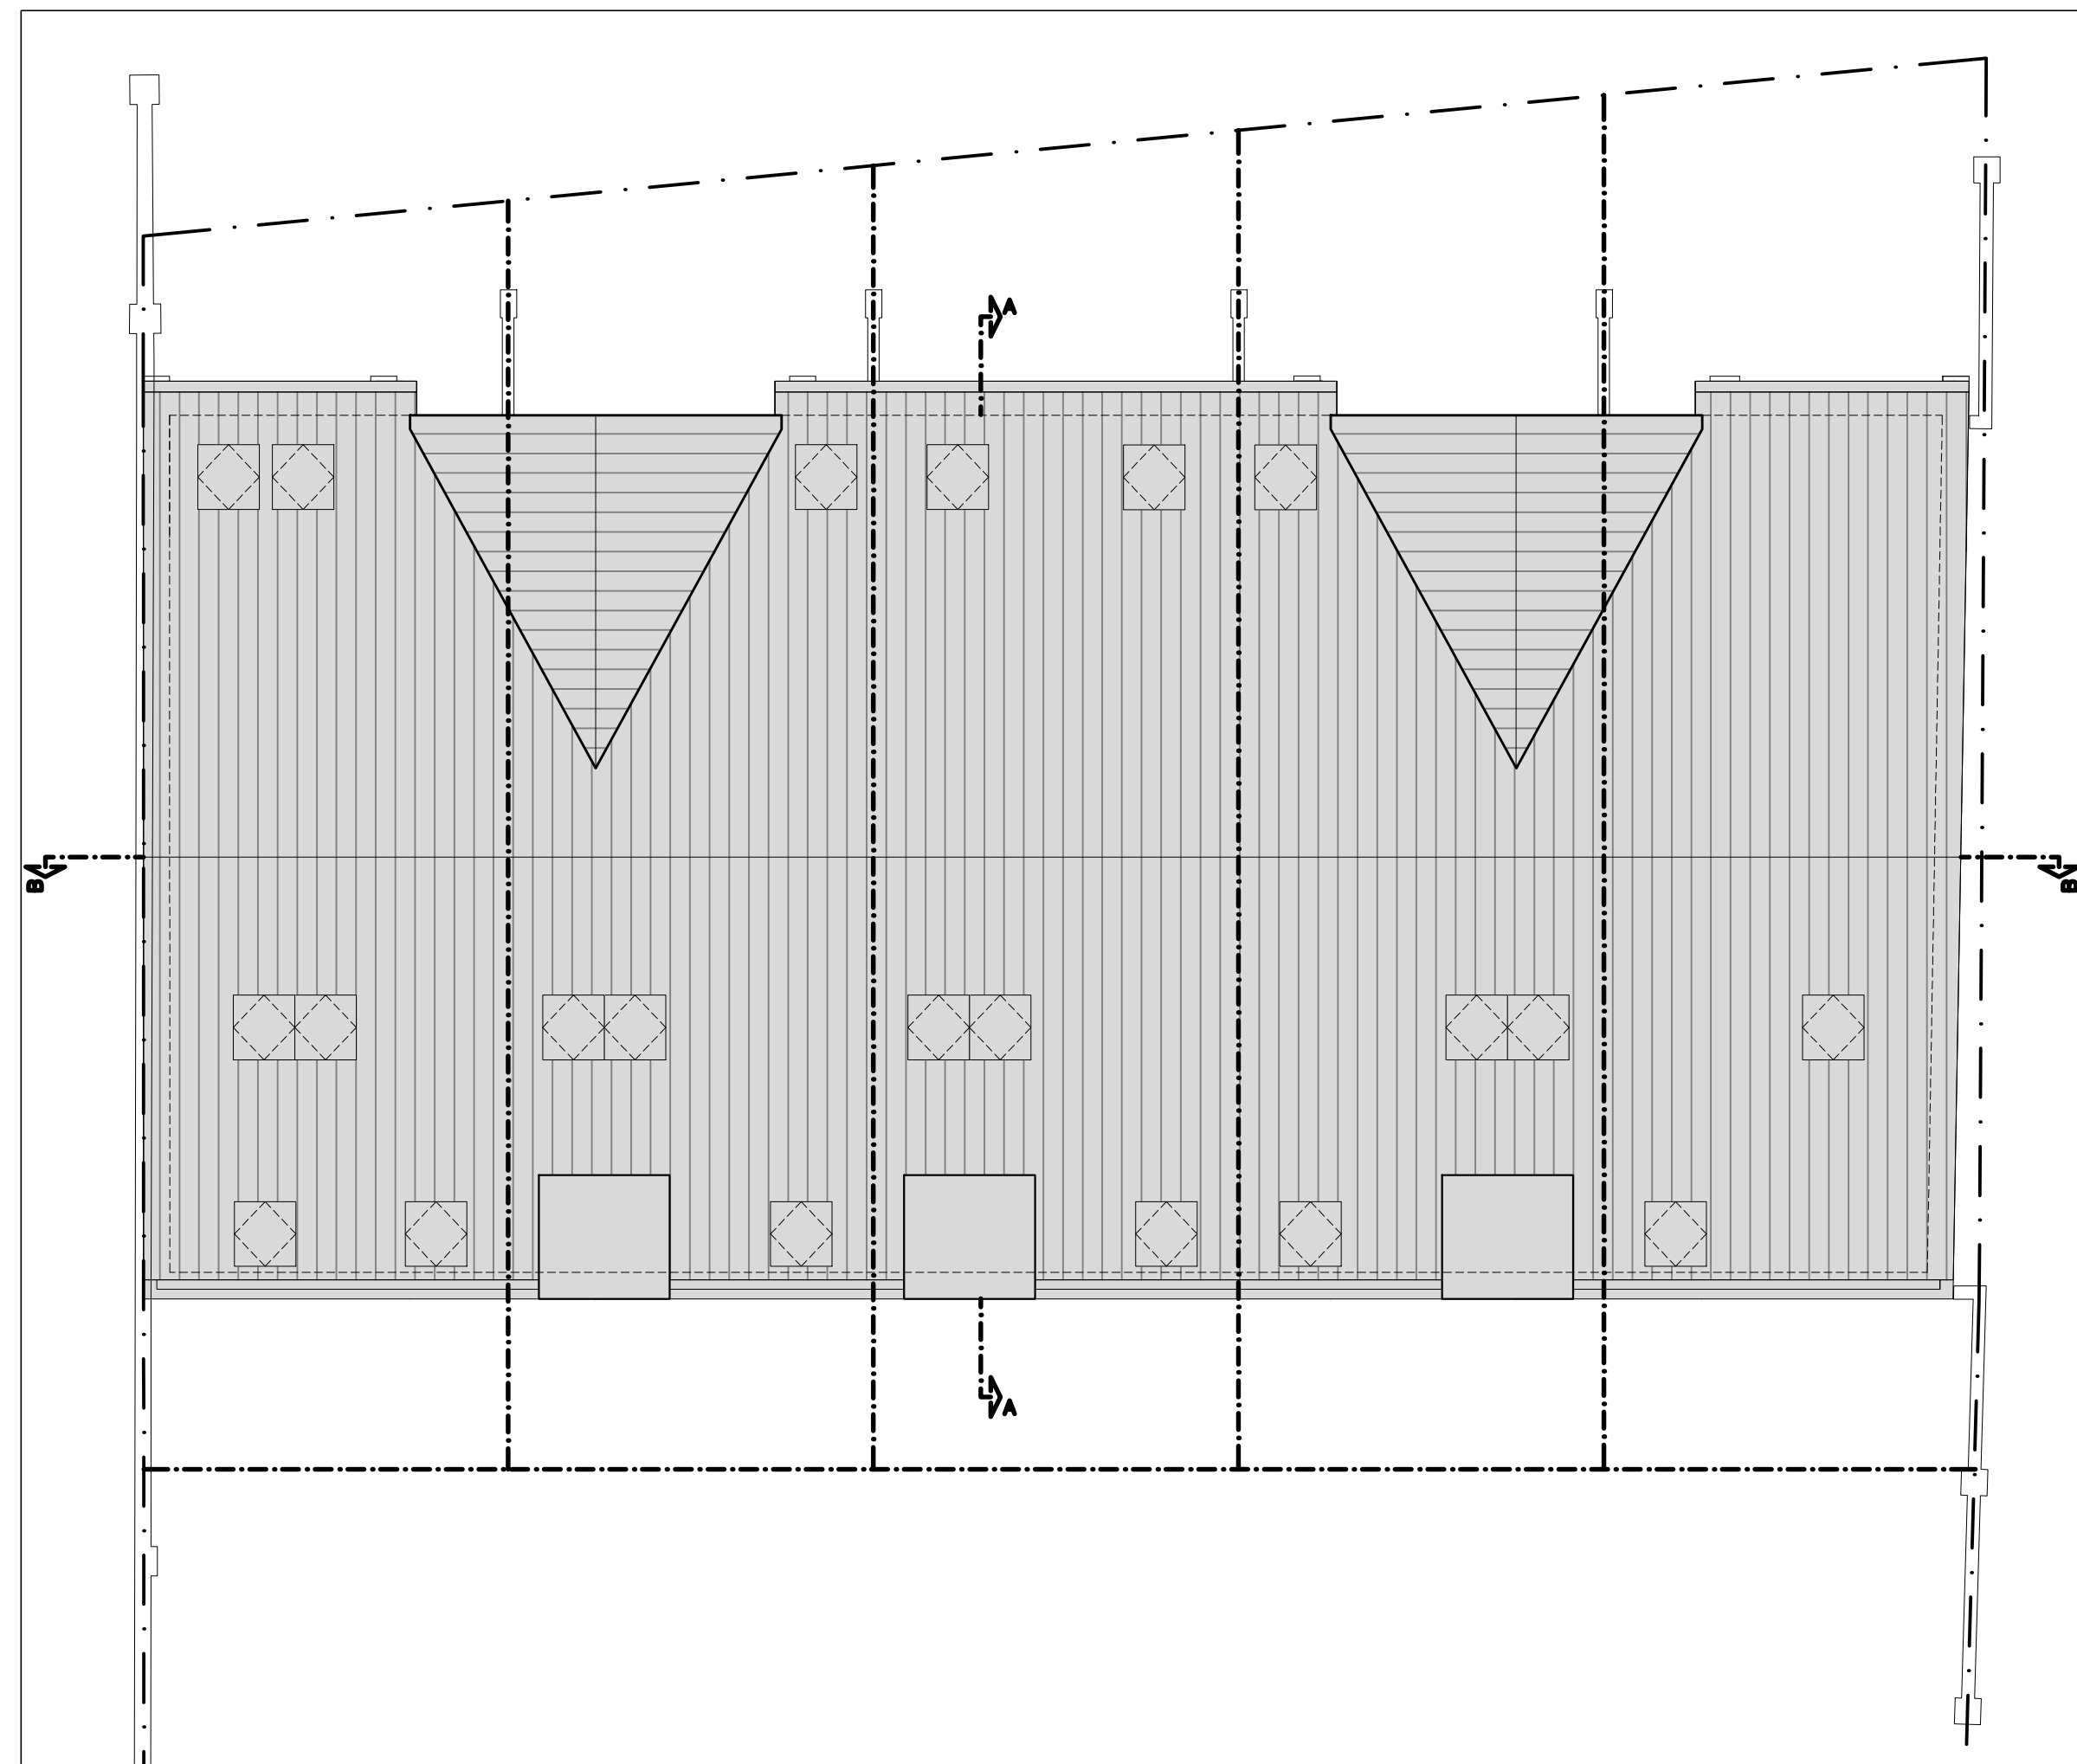

DAKENPLAN
1:100

LEGENDE

Situeringplan

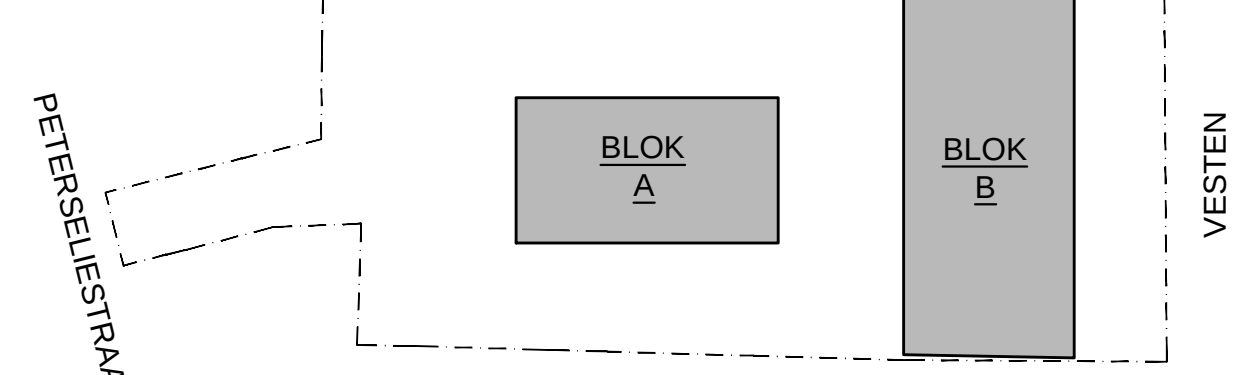

Materialen

- Blok A en B**
- gevels
 - buitenschrijnwerk
 - valbeveiliging raam
 - dakbedekking
 - dakrand
 - afvoeren
 - dorpeis
 - plint
 - standvenster/ dakuitbouw
- gekalkeld, wit
 - hout, steella, natuurkleur gebeitst
 - glas
 - vlakke tegelpan, verouderd rood
 - gepatineerd zink, grijs
 - gepatineerd zink, grijs/ PE ingewerkt in de spouw
 - blauwe hardsteen
 - donker geschield
 - aluminium, grijs

- afbraak
- gevelmetselwerk
- metselwerk snelbouw
- metselwerk gipsblokken
- metselwerk silicaat
- metselwerk cellenbeton
- beton

Algemeen

- Afmetingen**
- alle afmetingen zijn approximatief en dienen door de aannemer te worden gecontroleerd

Stabiliteit

- stabiliteit funderingen en draagvoeren zie studie ir.
- funderingen tot op draagkrachtige vorstvrije bodem

Brandveiligheid

- rookmelder

OPDRACHTGEVER BOUWHEER

JPB Building

Hongvlietstraat 7
8000 Diksmuide

PROJECTCOORDINATEN

Inbreidingsproject nieuwbouw/ herbouw 8 woningen

Peterselsstraat 52
8000 Brugge
Kadastrale gegevens : Sectie F nr. 14P, 14S

ONTWERPER ARCHITECT

Salens Architecten

Kolonkaal 68
8000 Brugge
T +32 (0)59 444 005 - F +32 (0)59 444 001 - info@salensarchitecten.be - www.salensarchitecten.be

INGENIEUR STABILITEIT

INGENIEUR TECHNIEKEN

EPB EN VEILIGHEIDSCOÖRDINATIE

EBICO

WAZZINGEN

VERSI	OMSCHRIJVING	TEK.	DATUM

DATUM

14/12/2020

DOOSSEINER

18.22

GRONDPLANNEN BLOK B

FASE

AANBESTORING

PLANNUMMER

1/3