

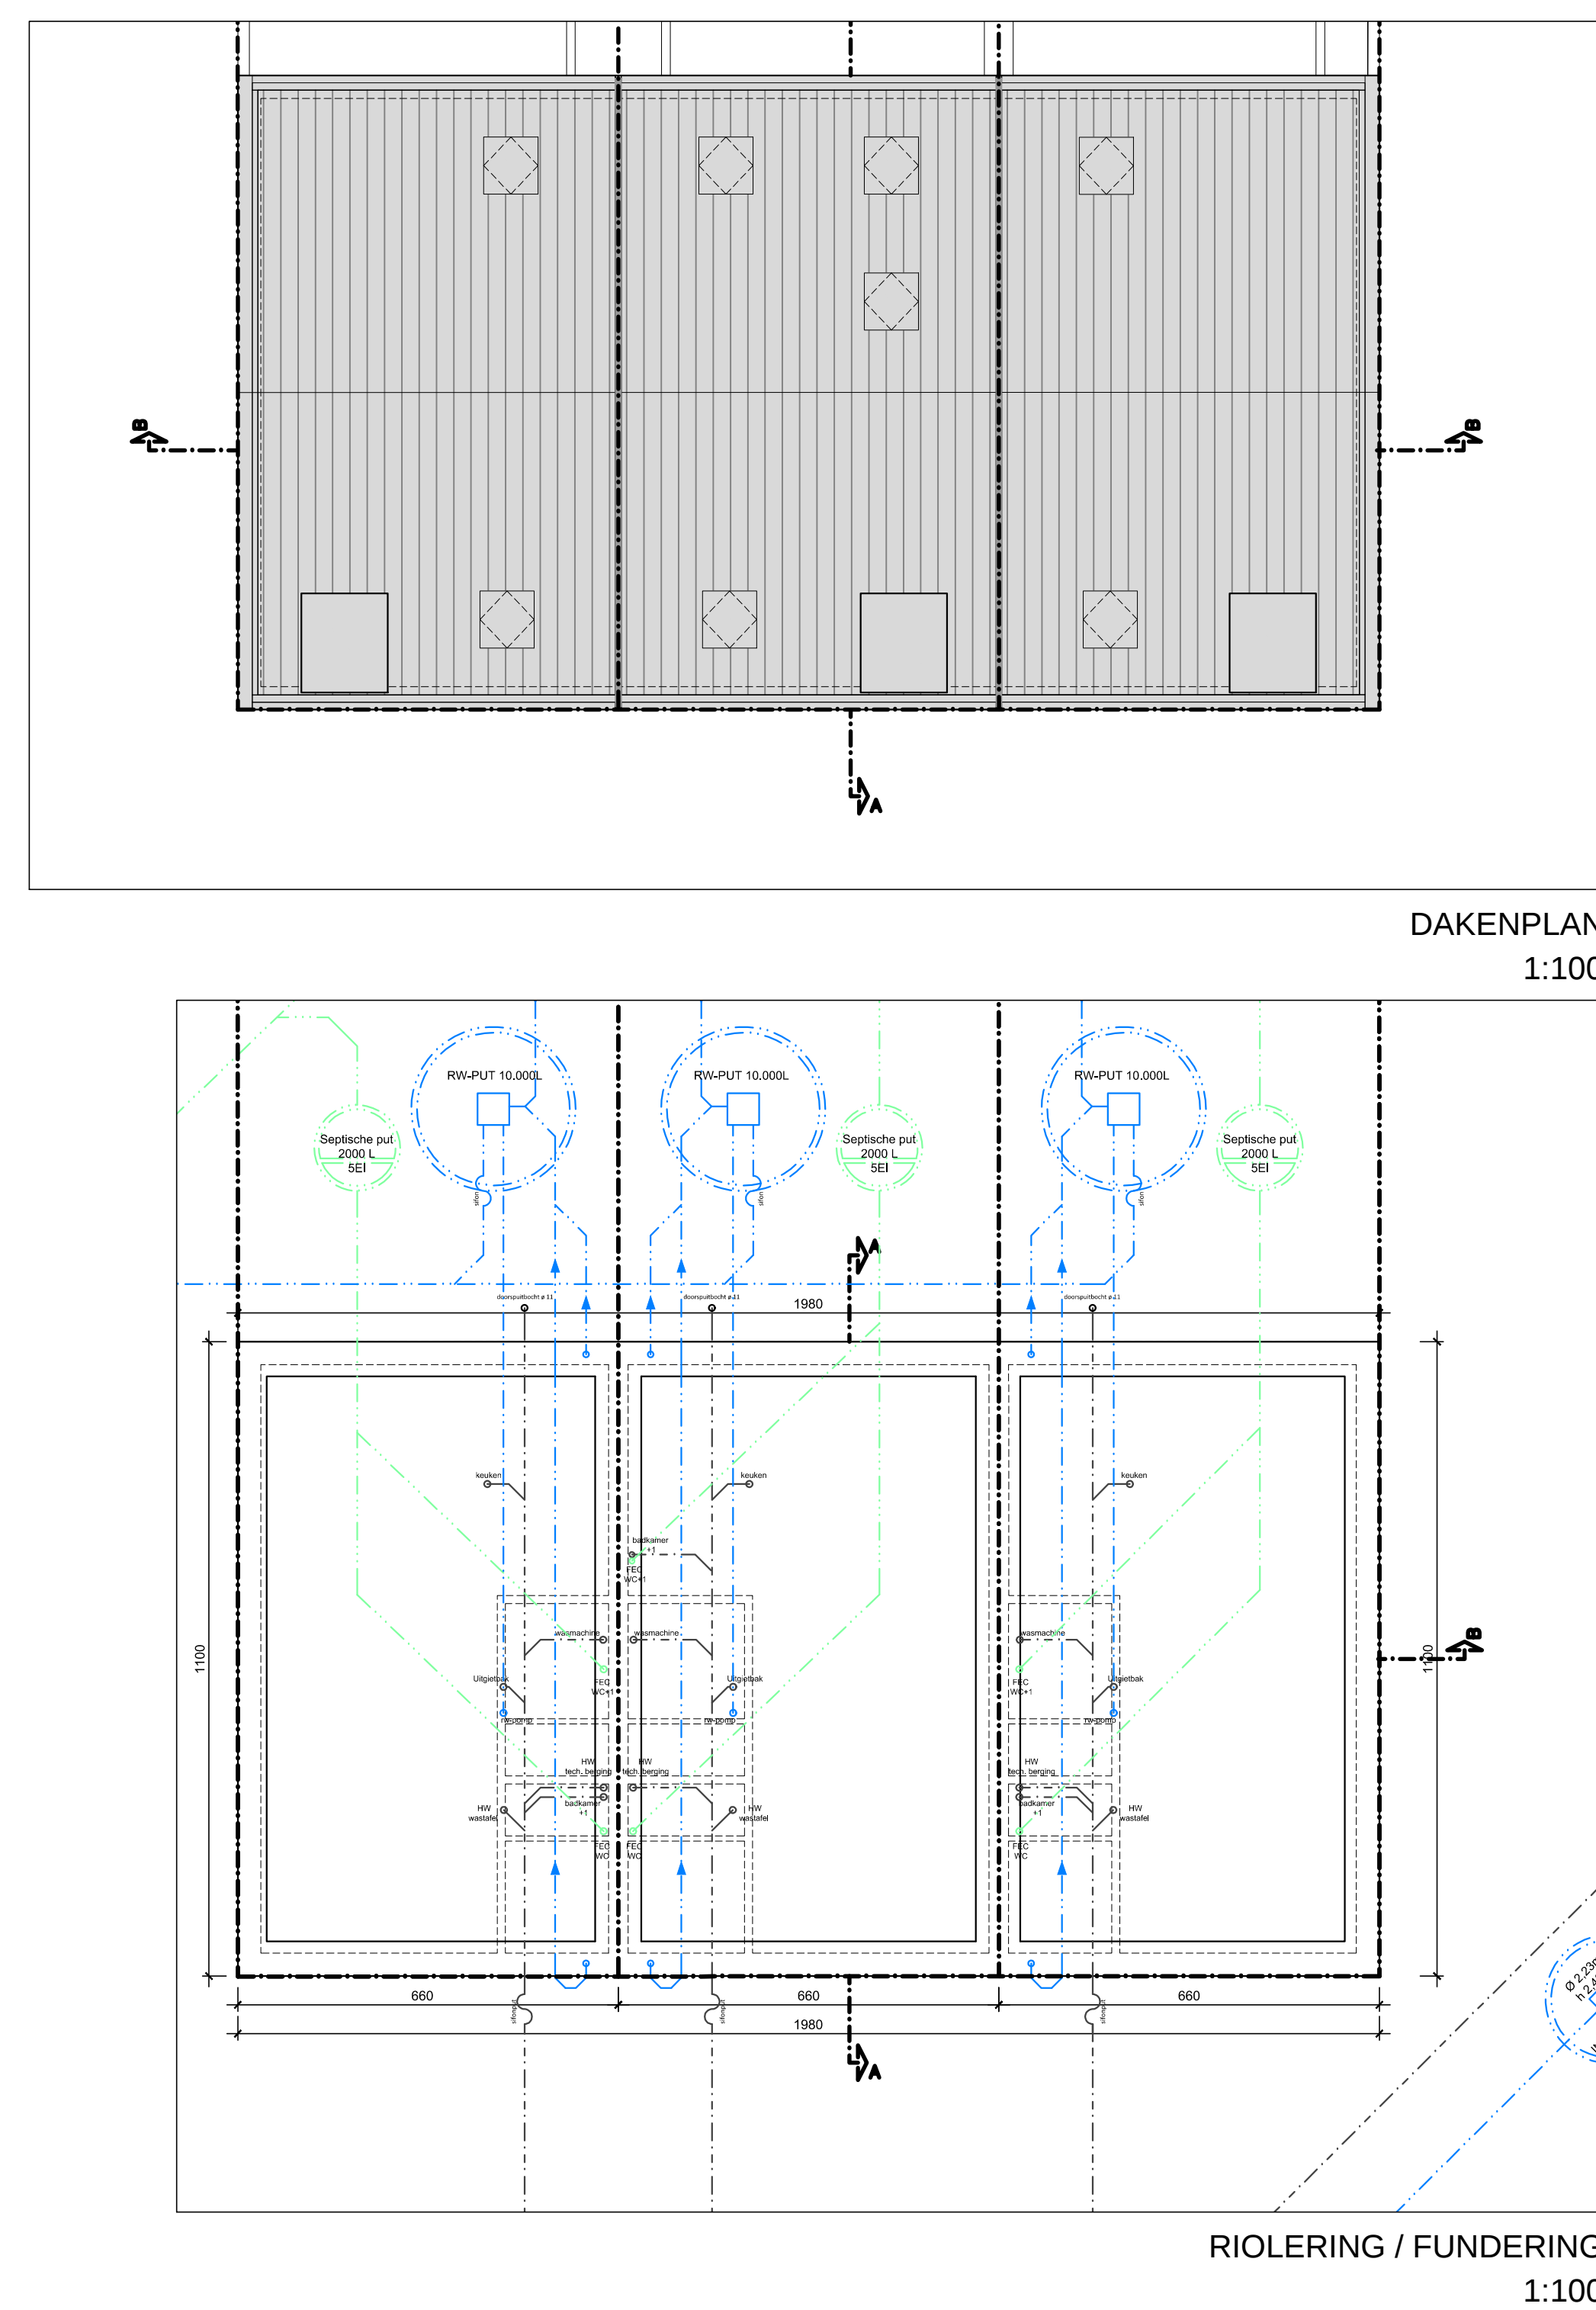
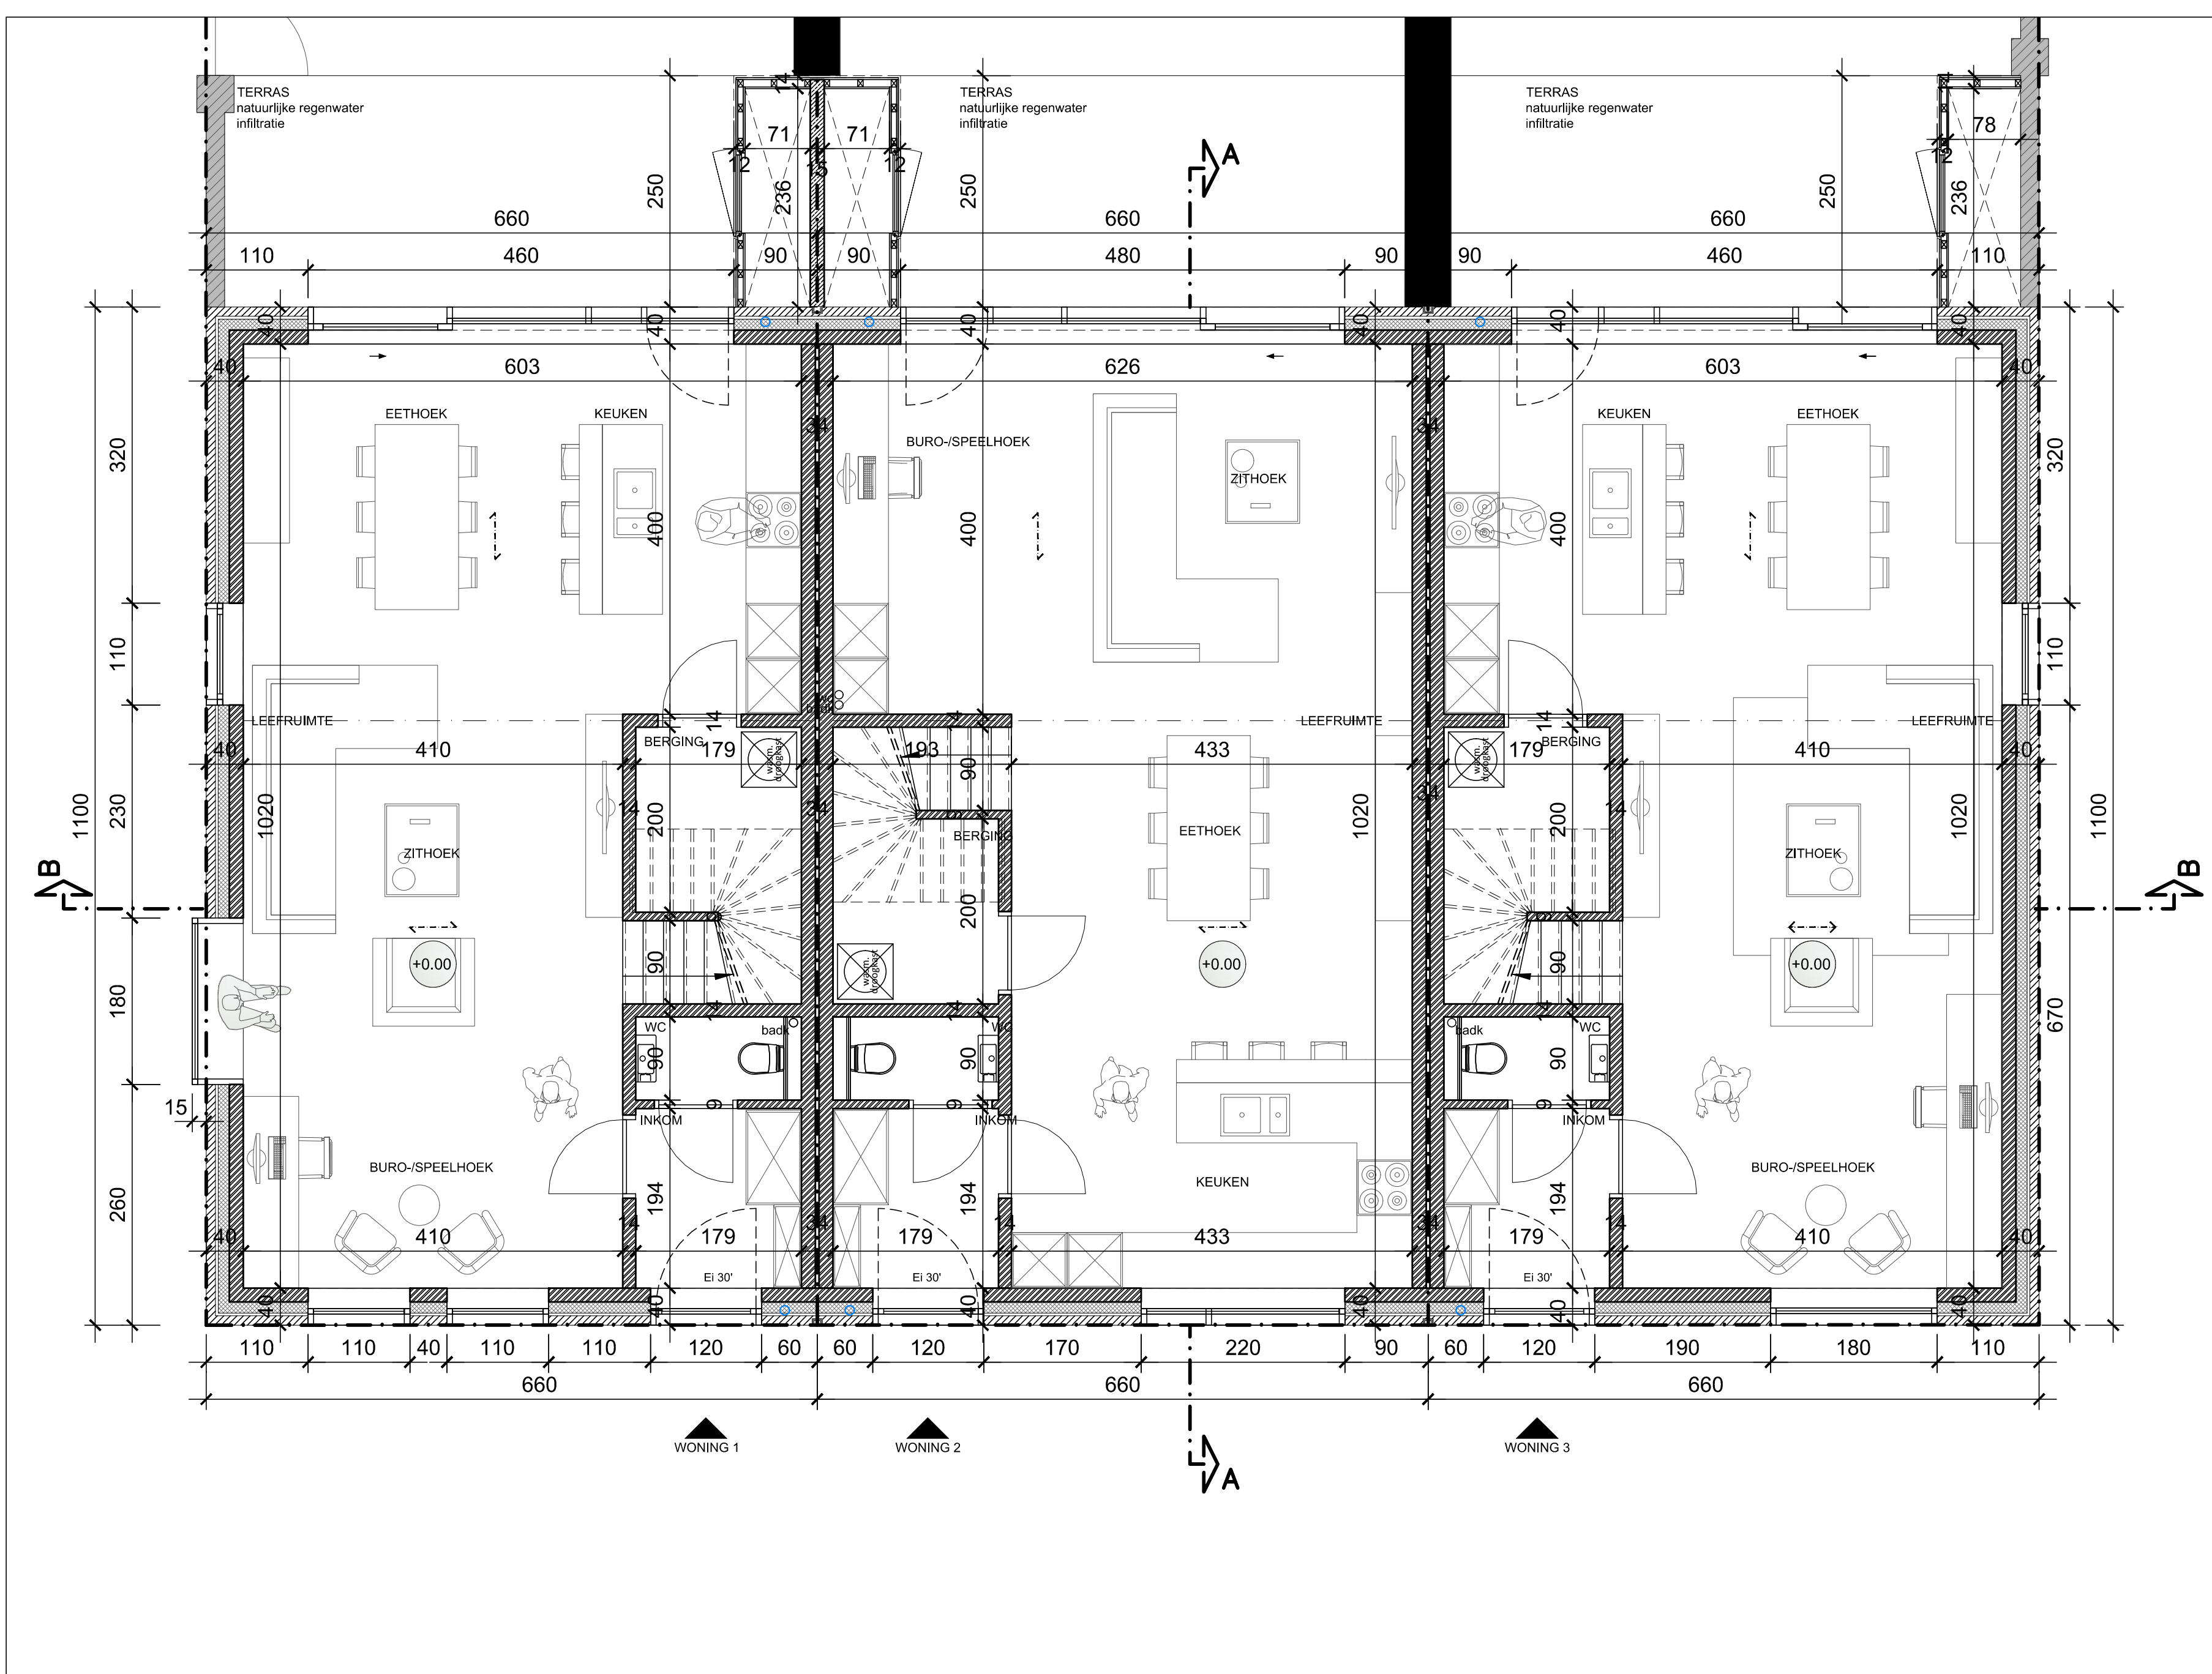
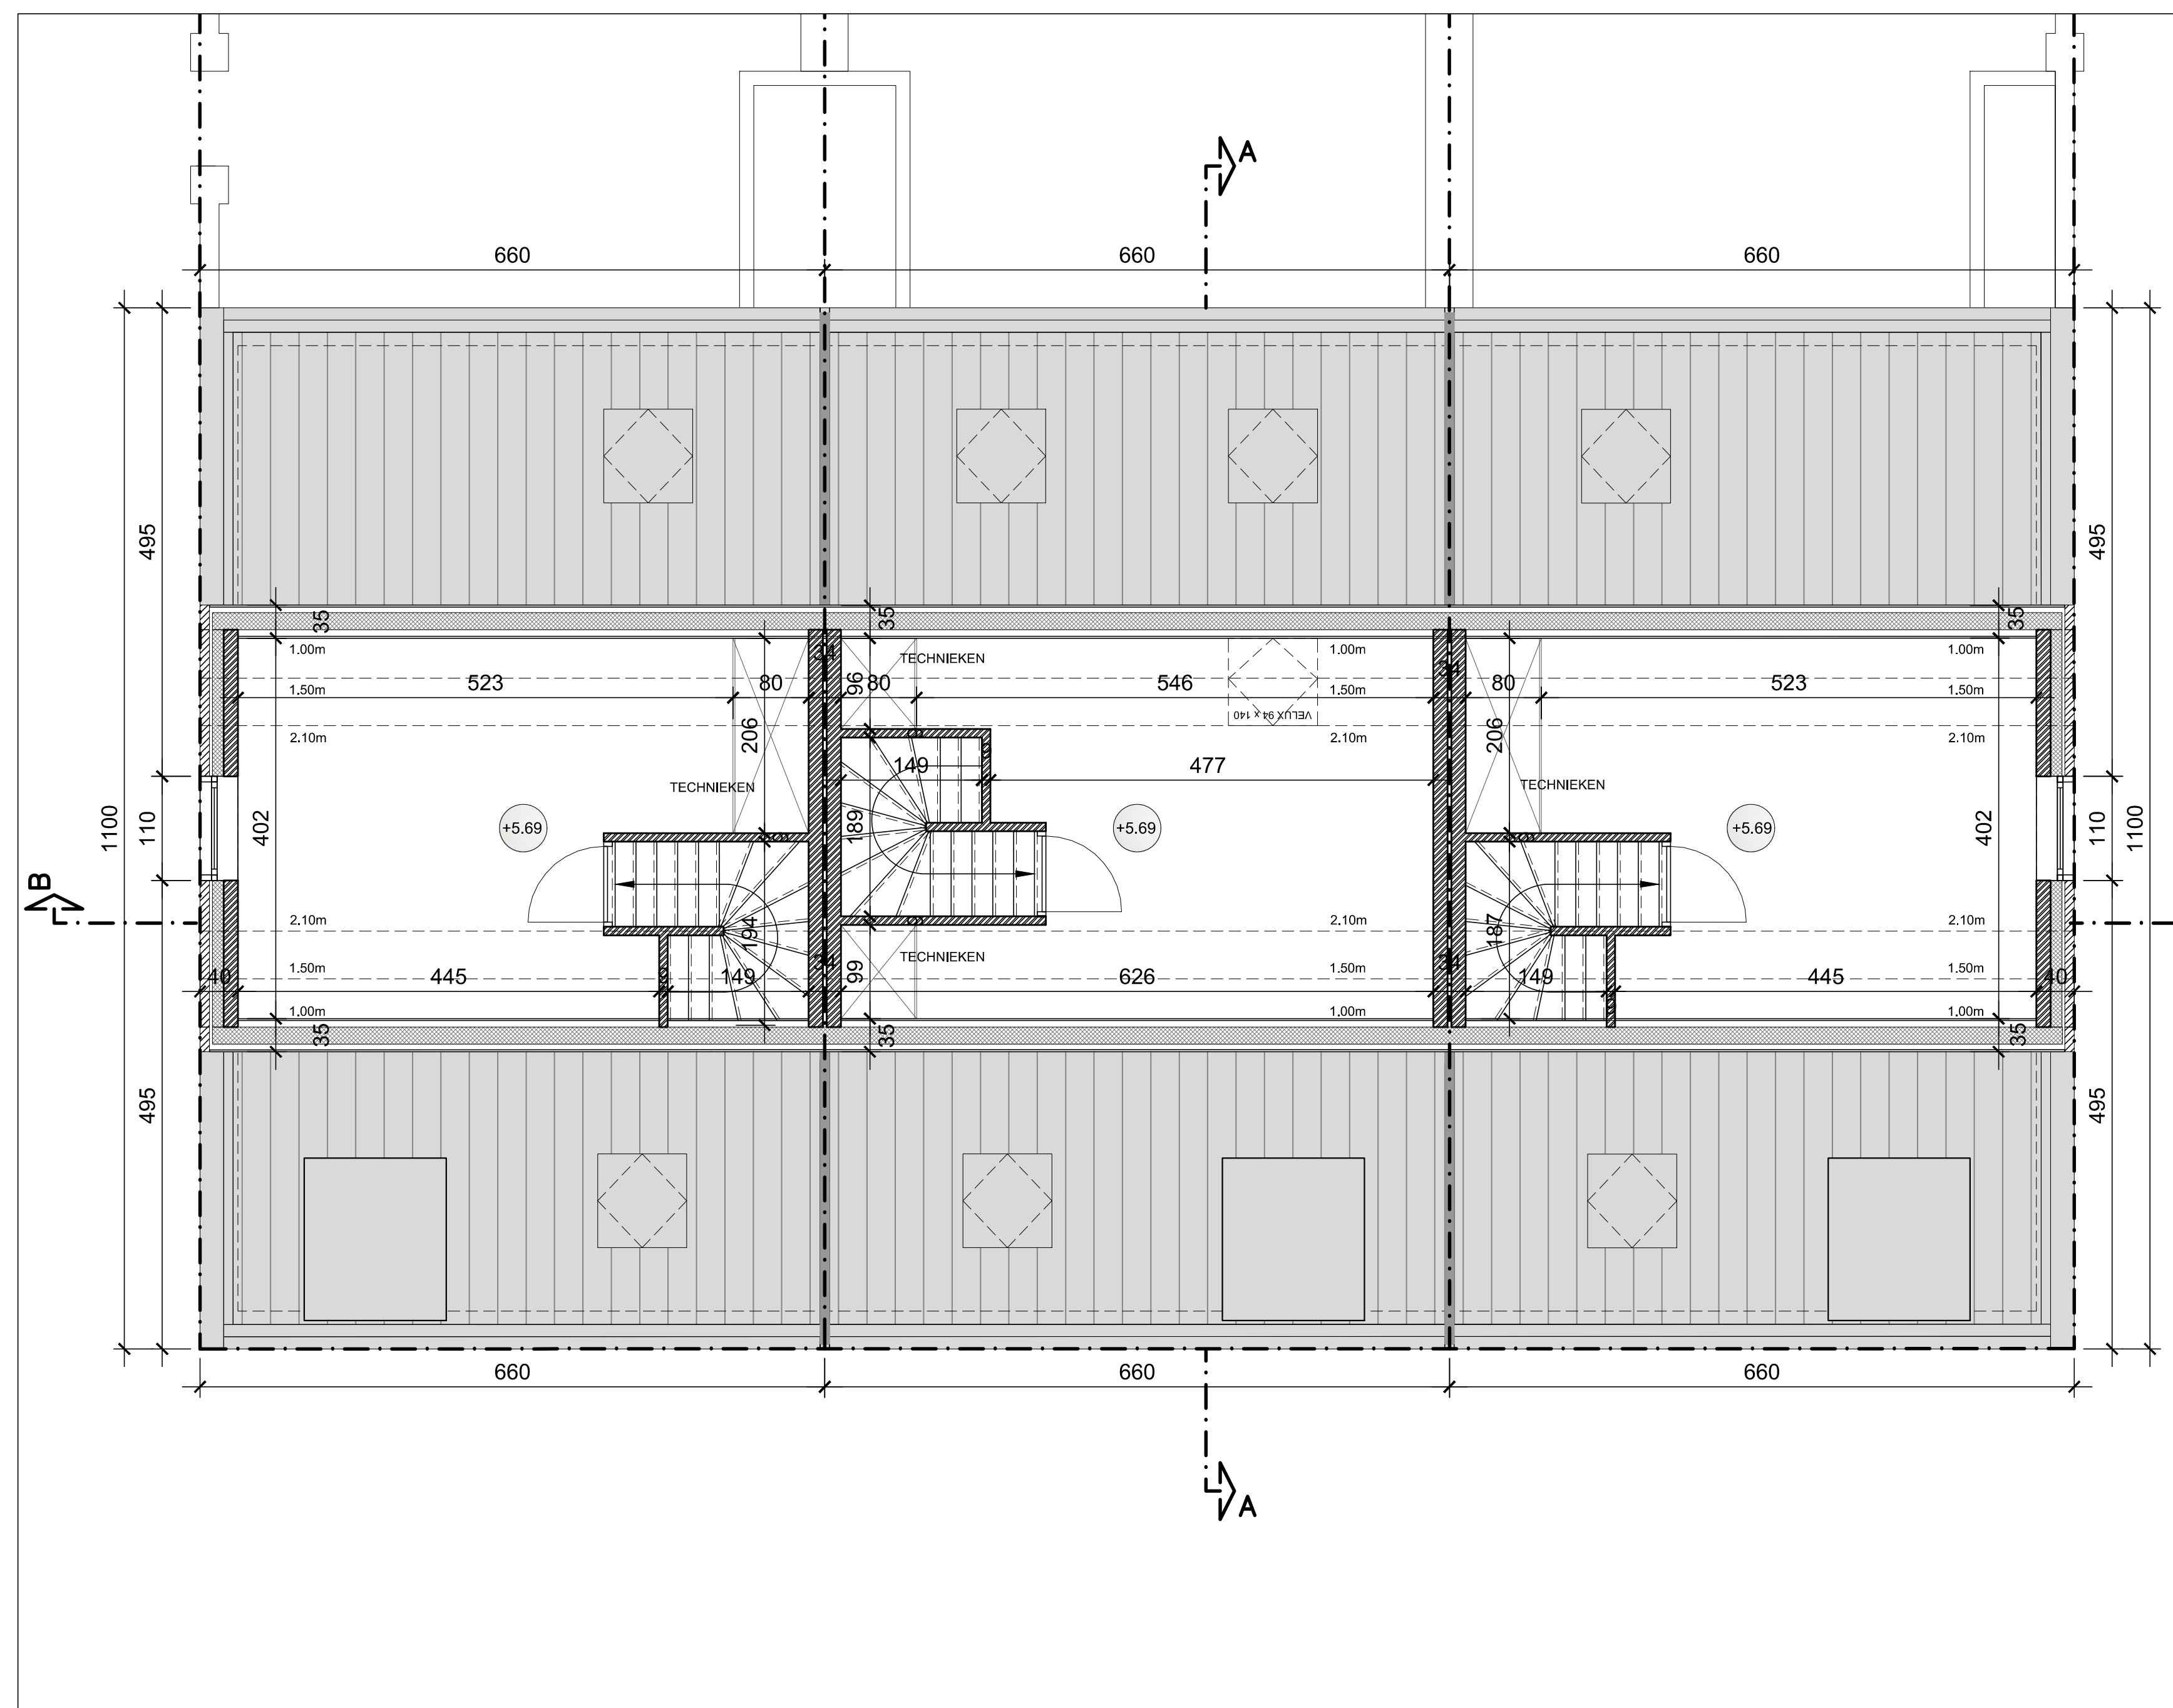


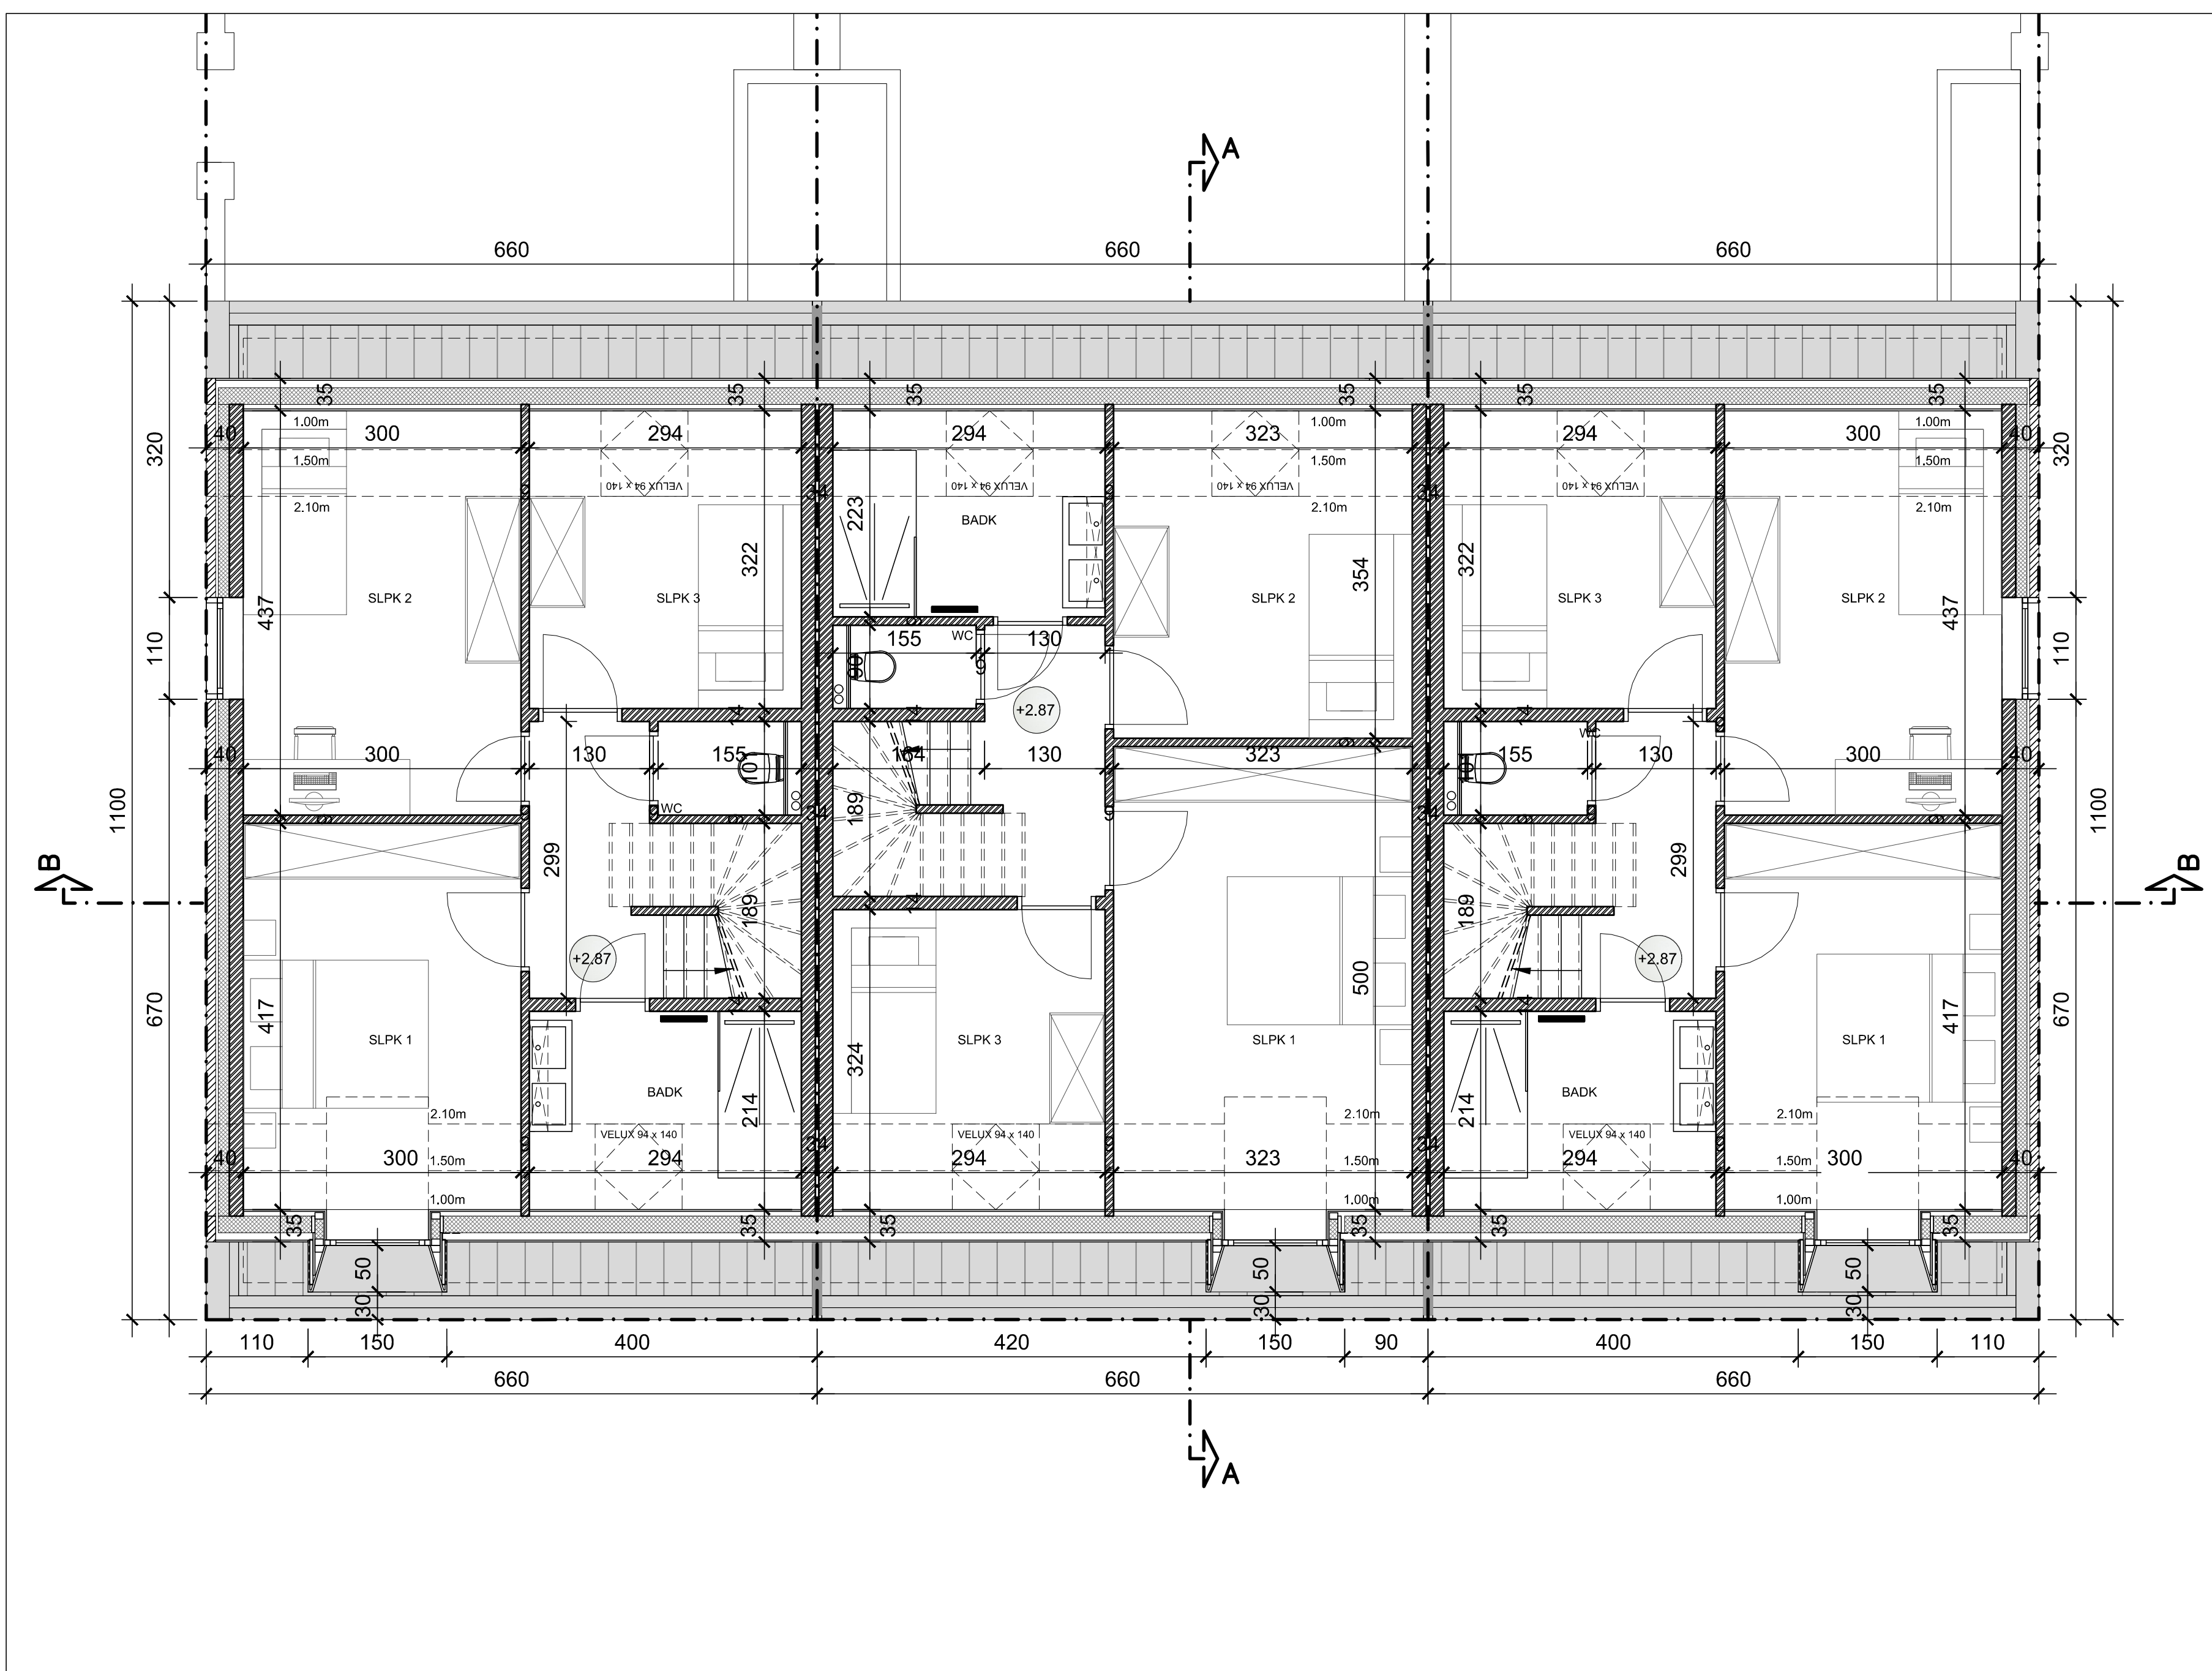

Situeringsplan

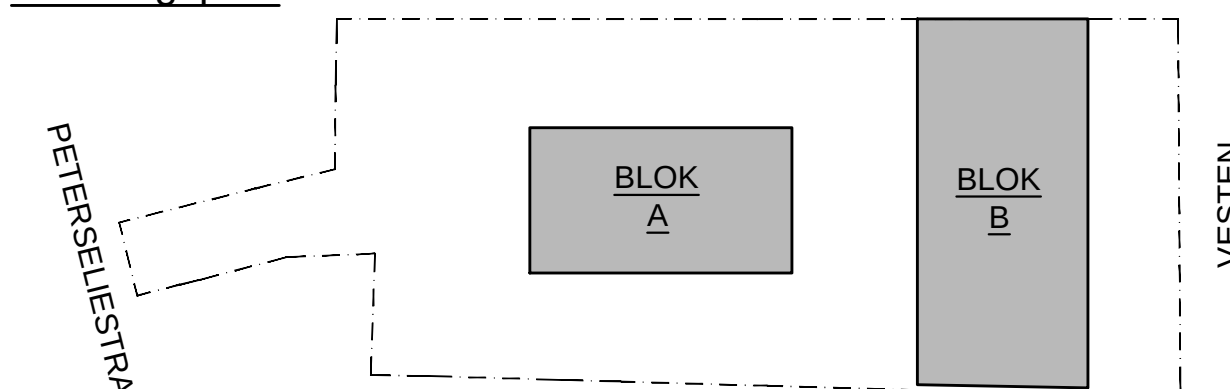

Materialen

Blok A en B

- | | |
|----------------------------|---|
| - gevels | : gekleurd, wit |
| - buitenschrijnwerk | : hout, afzelia, natuurkleur gebeelst |
| - valbeveiliging raam | : glas |
| - dakbedekking | : vlakke tegelpan, verouderd rood |
| - dakrand | : gepateneerd zink, grijs |
| - afvoeren | : gepateneerd zink, grijs/ PE ingewerkt in de spouw |
| - dorpels | : blauwe hardsteen |
| - plint | : donker geschilderd |
| - standvenster/ dakuitbouw | : aluminium, grijs |

- | | |
|--------------------------|--|
| - afbraak | |
| - gevelmetselwerk | |
| - metselwerk snelbouw | |
| - metselwerk gipsblokken | |
| - metselwerk silicaat | |
| - metselwerk cellenbeton | |
| - beton | |

Algemeen

Afmetingen

- alle afmetingen zijn approximatief en dienen door de aannemer te worden gecontroleerd

Stabilizer

- stabiliteit funderingen en draagvloeren zie studie ir.
- funderingen tot op draagkrachtige vorstvrije bodem

Brandveiligheid

- Brandveiligheid
- rookmelder

[illegible]