


Plan de DIVISION

LEUZE-EN-HAINAUT-6èmeDivision-Section B-n°649C

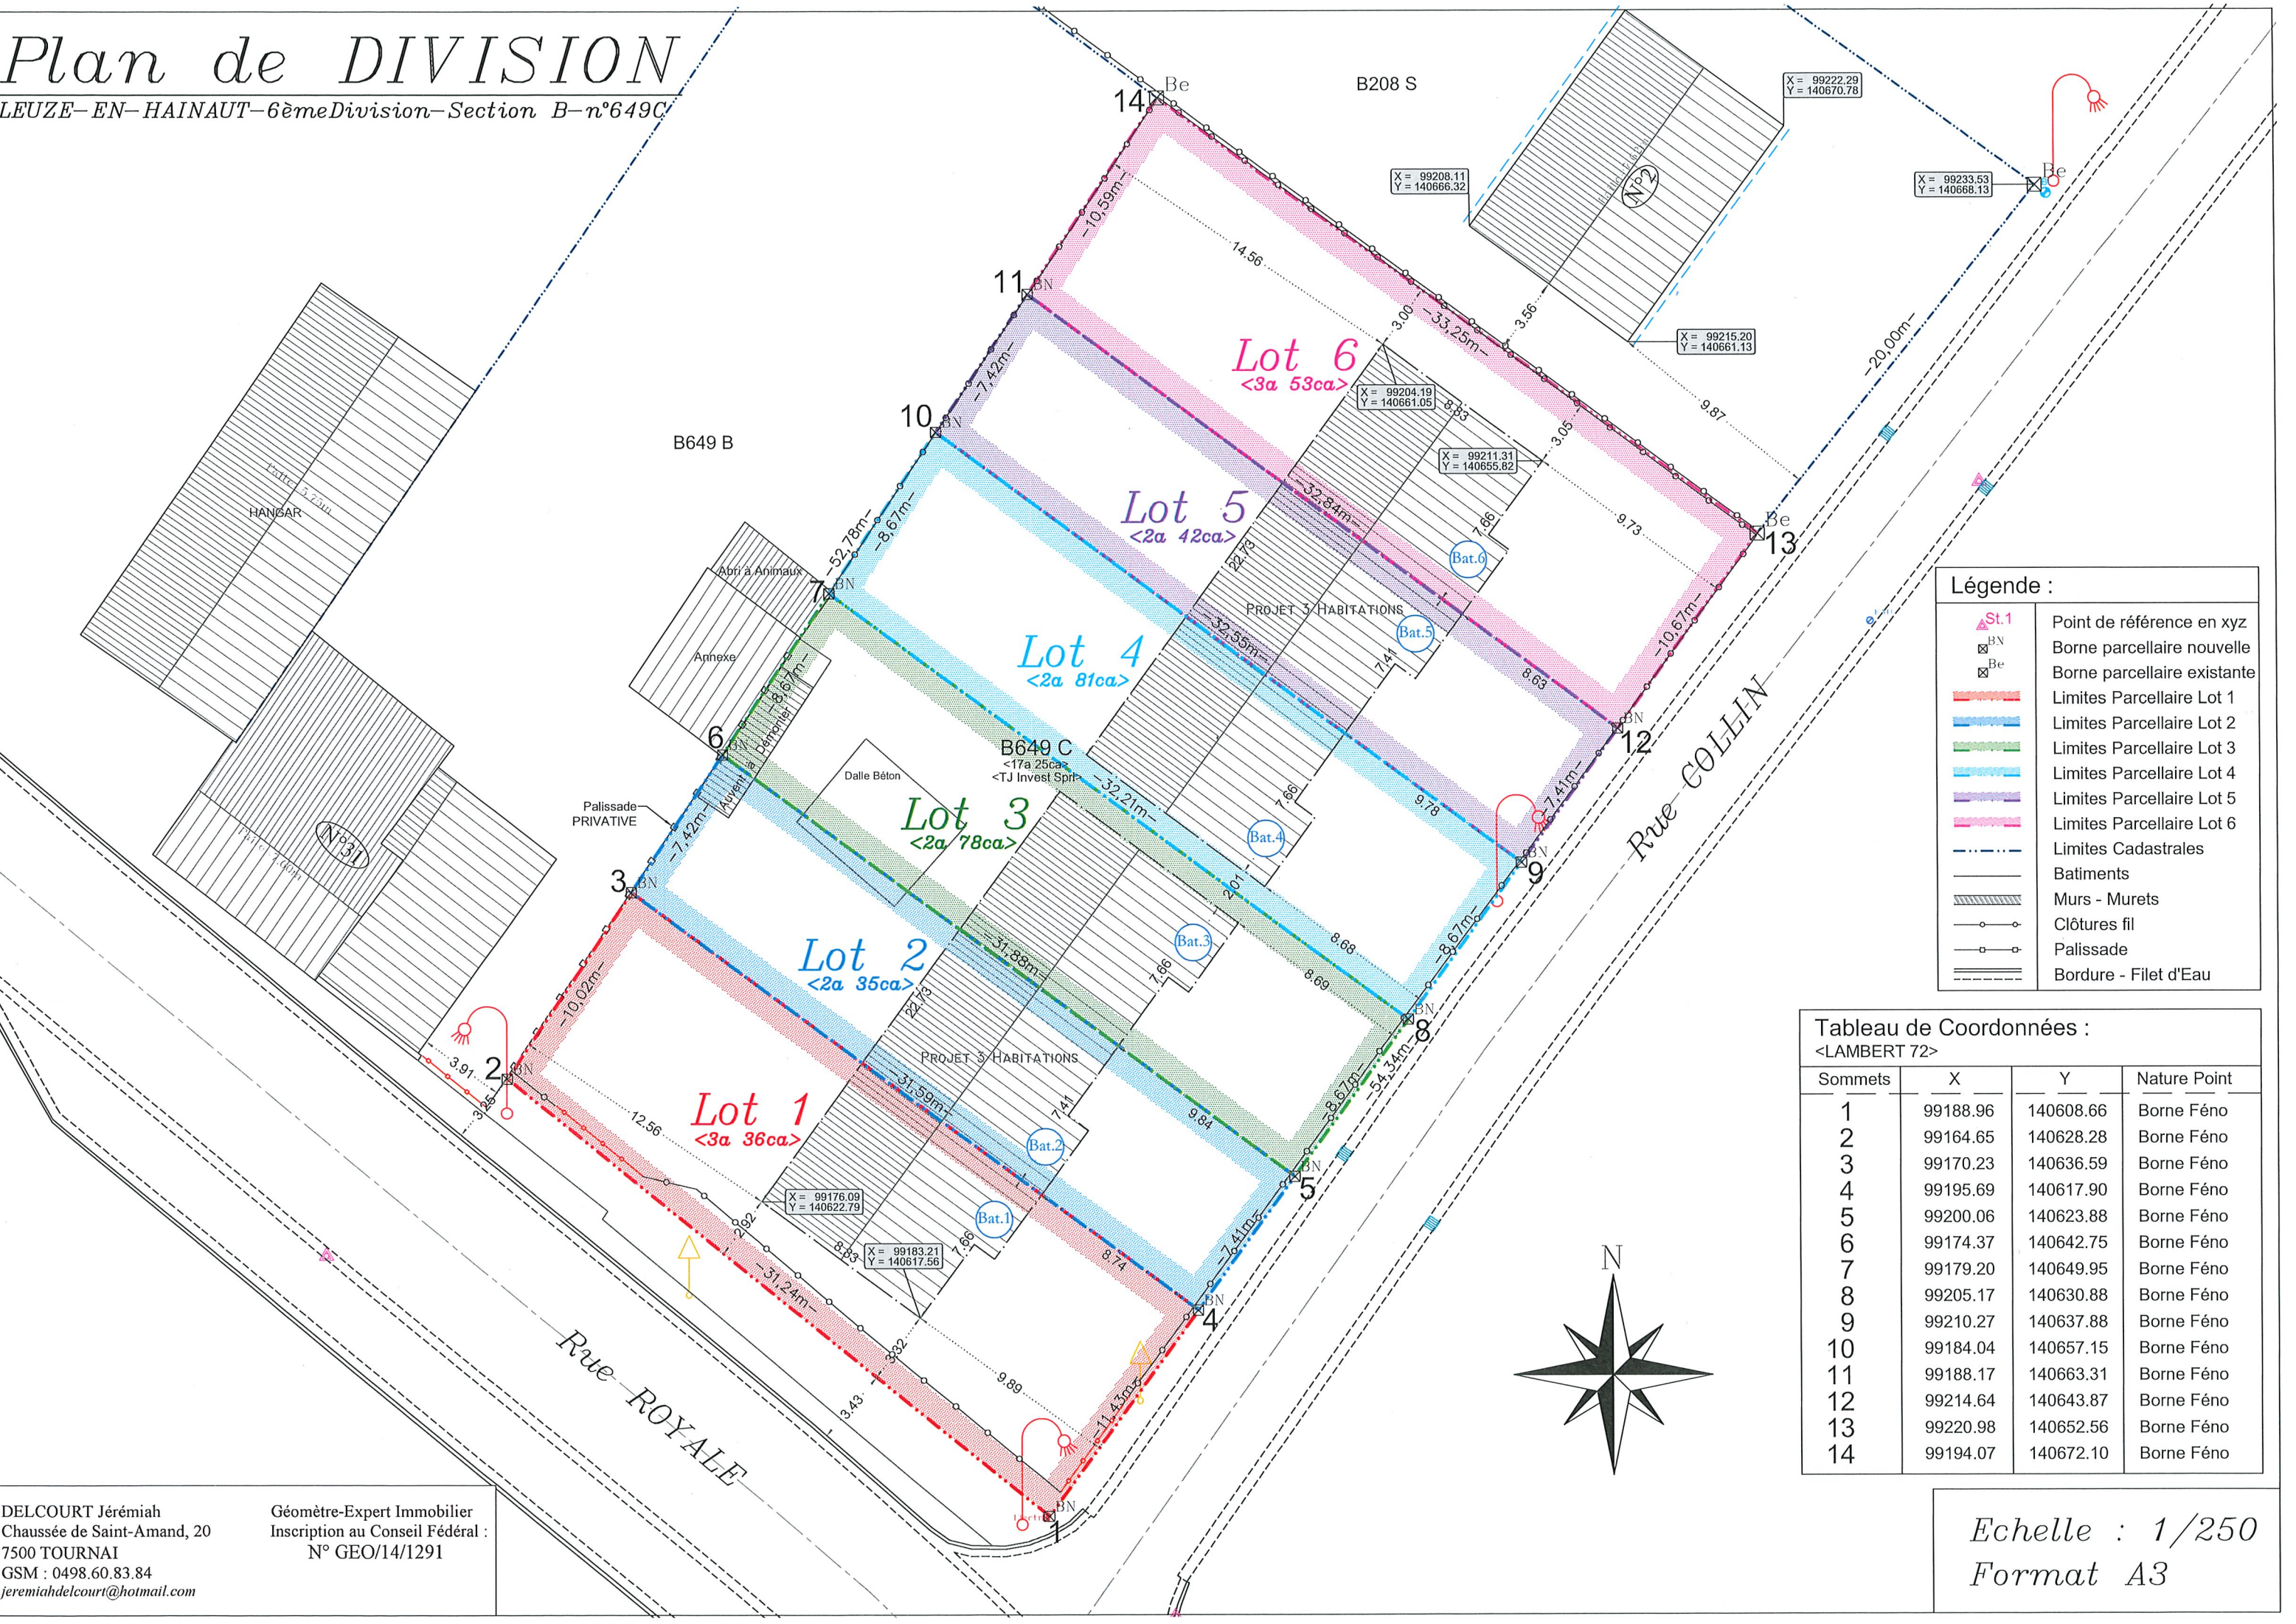

Légende :

- St.1 : Point de référence en xyz
- BN : Borne parcellaire nouvelle
- Be : Borne parcellaire existante
- Lot 1 : Limites Parcellaire Lot 1
- Lot 2 : Limites Parcellaire Lot 2
- Lot 3 : Limites Parcellaire Lot 3
- Lot 4 : Limites Parcellaire Lot 4
- Lot 5 : Limites Parcellaire Lot 5
- Lot 6 : Limites Parcellaire Lot 6
- : Limites Cadastreales
- Batiments : Batiments
- Murs - Murets : Murs - Murets
- Clôtures fil : Clôtures fil
- Palissade : Palissade
- Bordure - Filet d'Eau : Bordure - Filet d'Eau

Tableau de Coordonnées :
<LAMBERT 72>

Sommets	X	Y	Nature Point
1	99188.96	140608.66	Borne Féno
2	99164.65	140628.28	Borne Féno
3	99170.23	140636.59	Borne Féno
4	99195.69	140617.90	Borne Féno
5	99200.06	140623.88	Borne Féno
6	99174.37	140642.75	Borne Féno
7	99179.20	140649.95	Borne Féno
8	99205.17	140630.88	Borne Féno
9	99210.27	140637.88	Borne Féno
10	99184.04	140657.15	Borne Féno
11	99188.17	140663.31	Borne Féno
12	99214.64	140643.87	Borne Féno
13	99220.98	140652.56	Borne Féno
14	99194.07	140672.10	Borne Féno

Echelle : 1/250
Format A3