


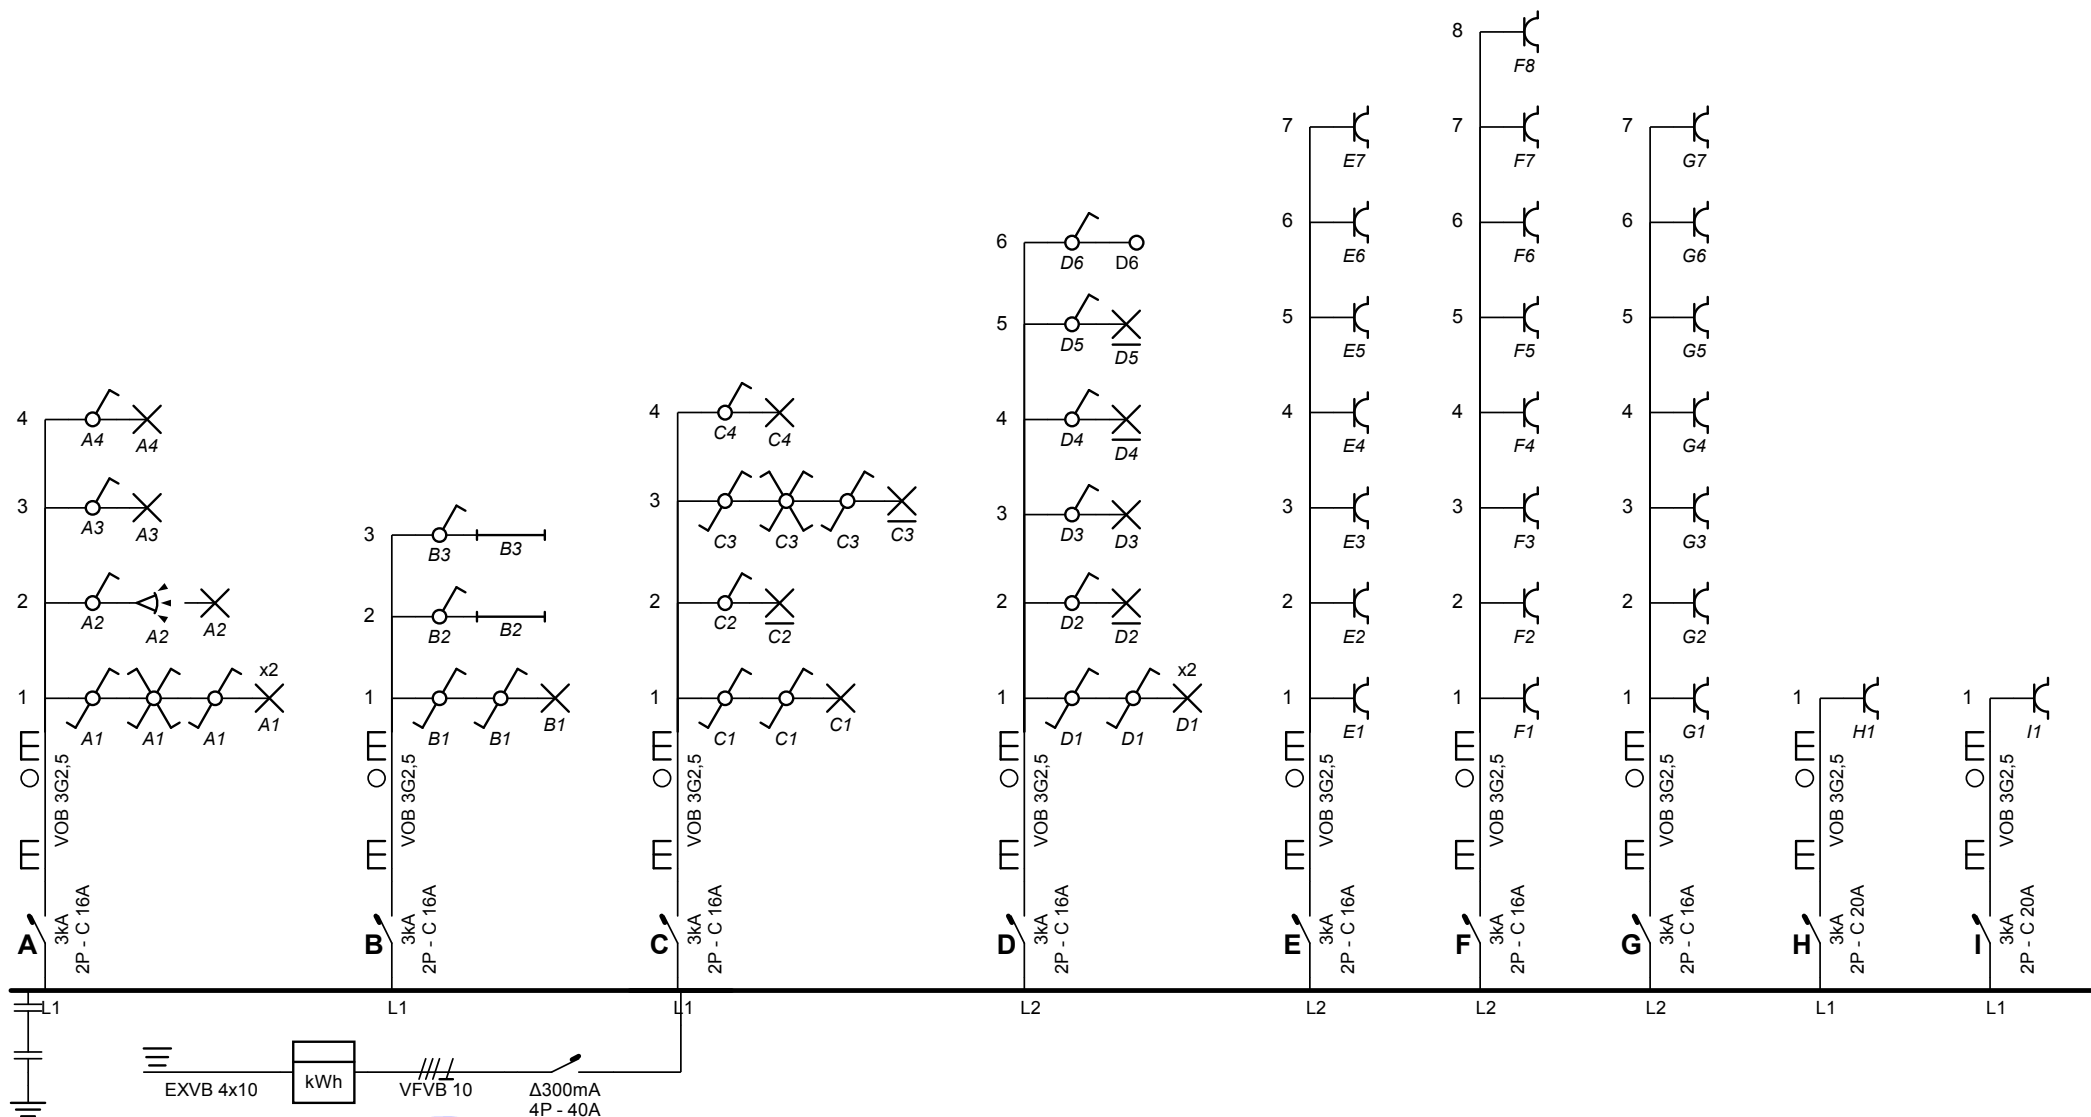

Jo Gybels
16/09/12


Plaats van de elektrische installatie

Kleware Johan
Aarschotsesteenweg 461
3300 Tienen
Tel.: - GSM: -
Fax: -
e-mail: -

Installateur

Tel.: - GSM: -
Fax: -
e-mail: -

p. 1/6
Eendraadschema

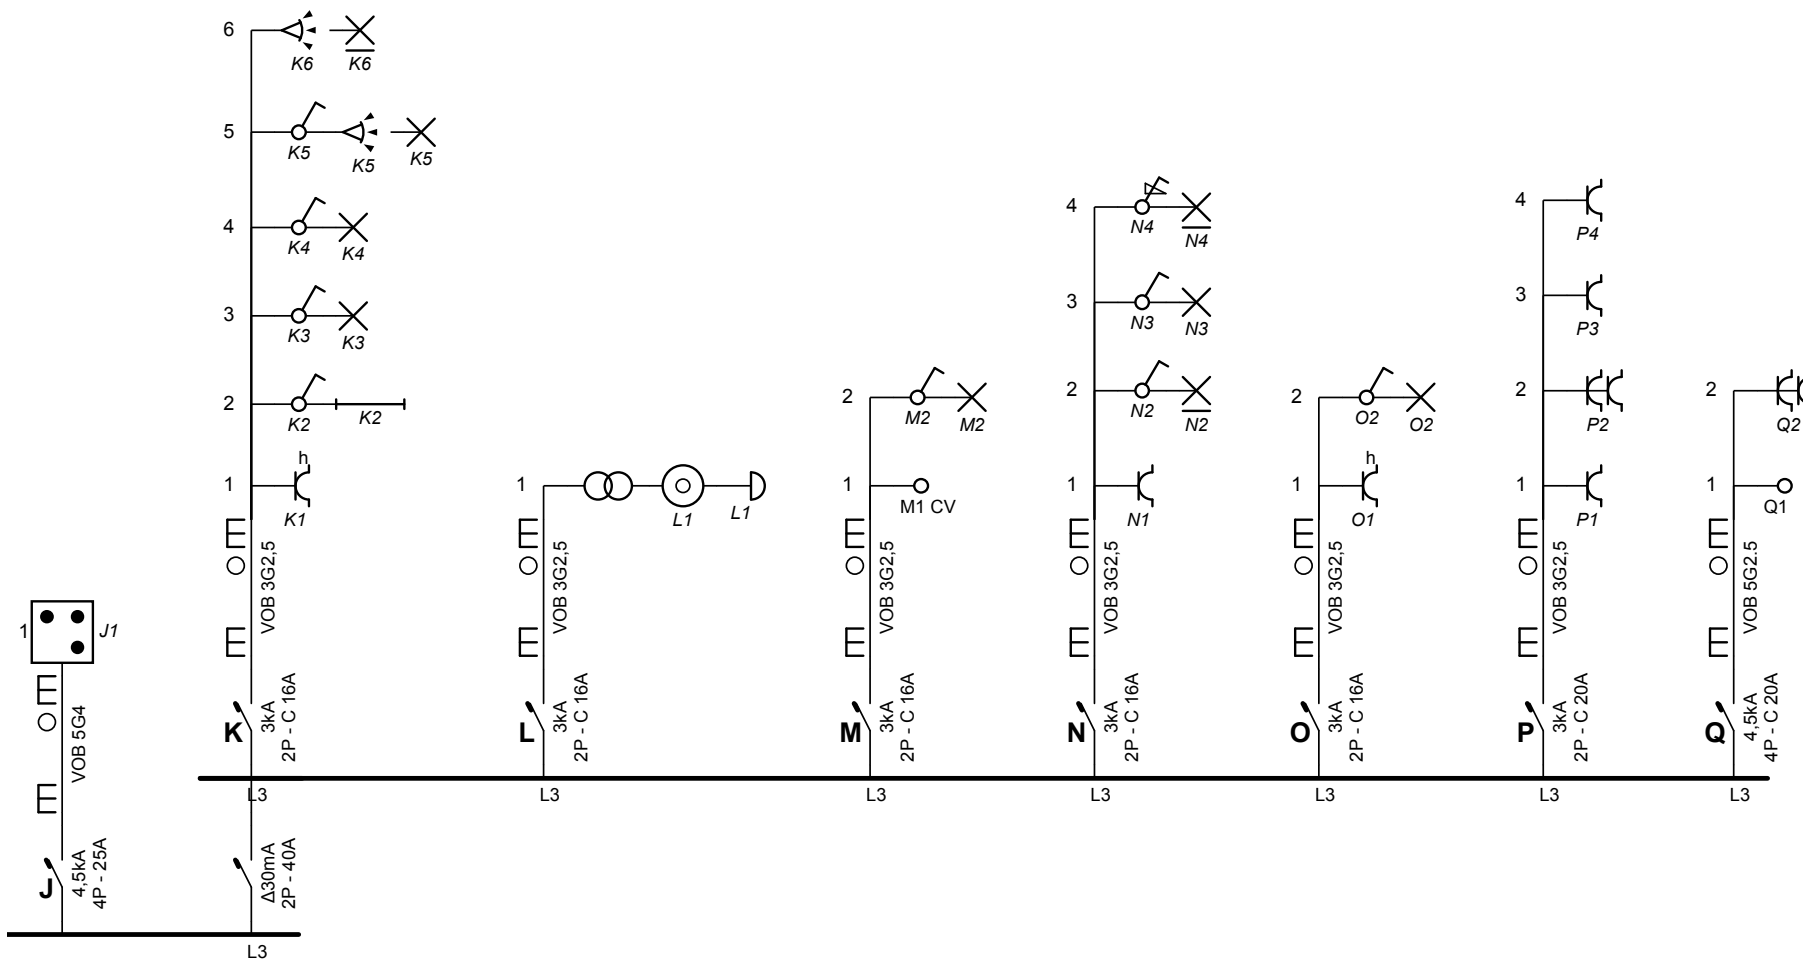

[Handwritten signature]

Plaats van de elektrische installatie


Kleware Johan
Aarschotsesteenweg 461
3300 Tienen
Tel.: - GSM: -
Fax: -
e-mail: -

Installateur

Tel.: - GSM: -
Fax: -
e-mail: -

p. 2/6
Eendraadschema

Handwritten signature in blue ink.

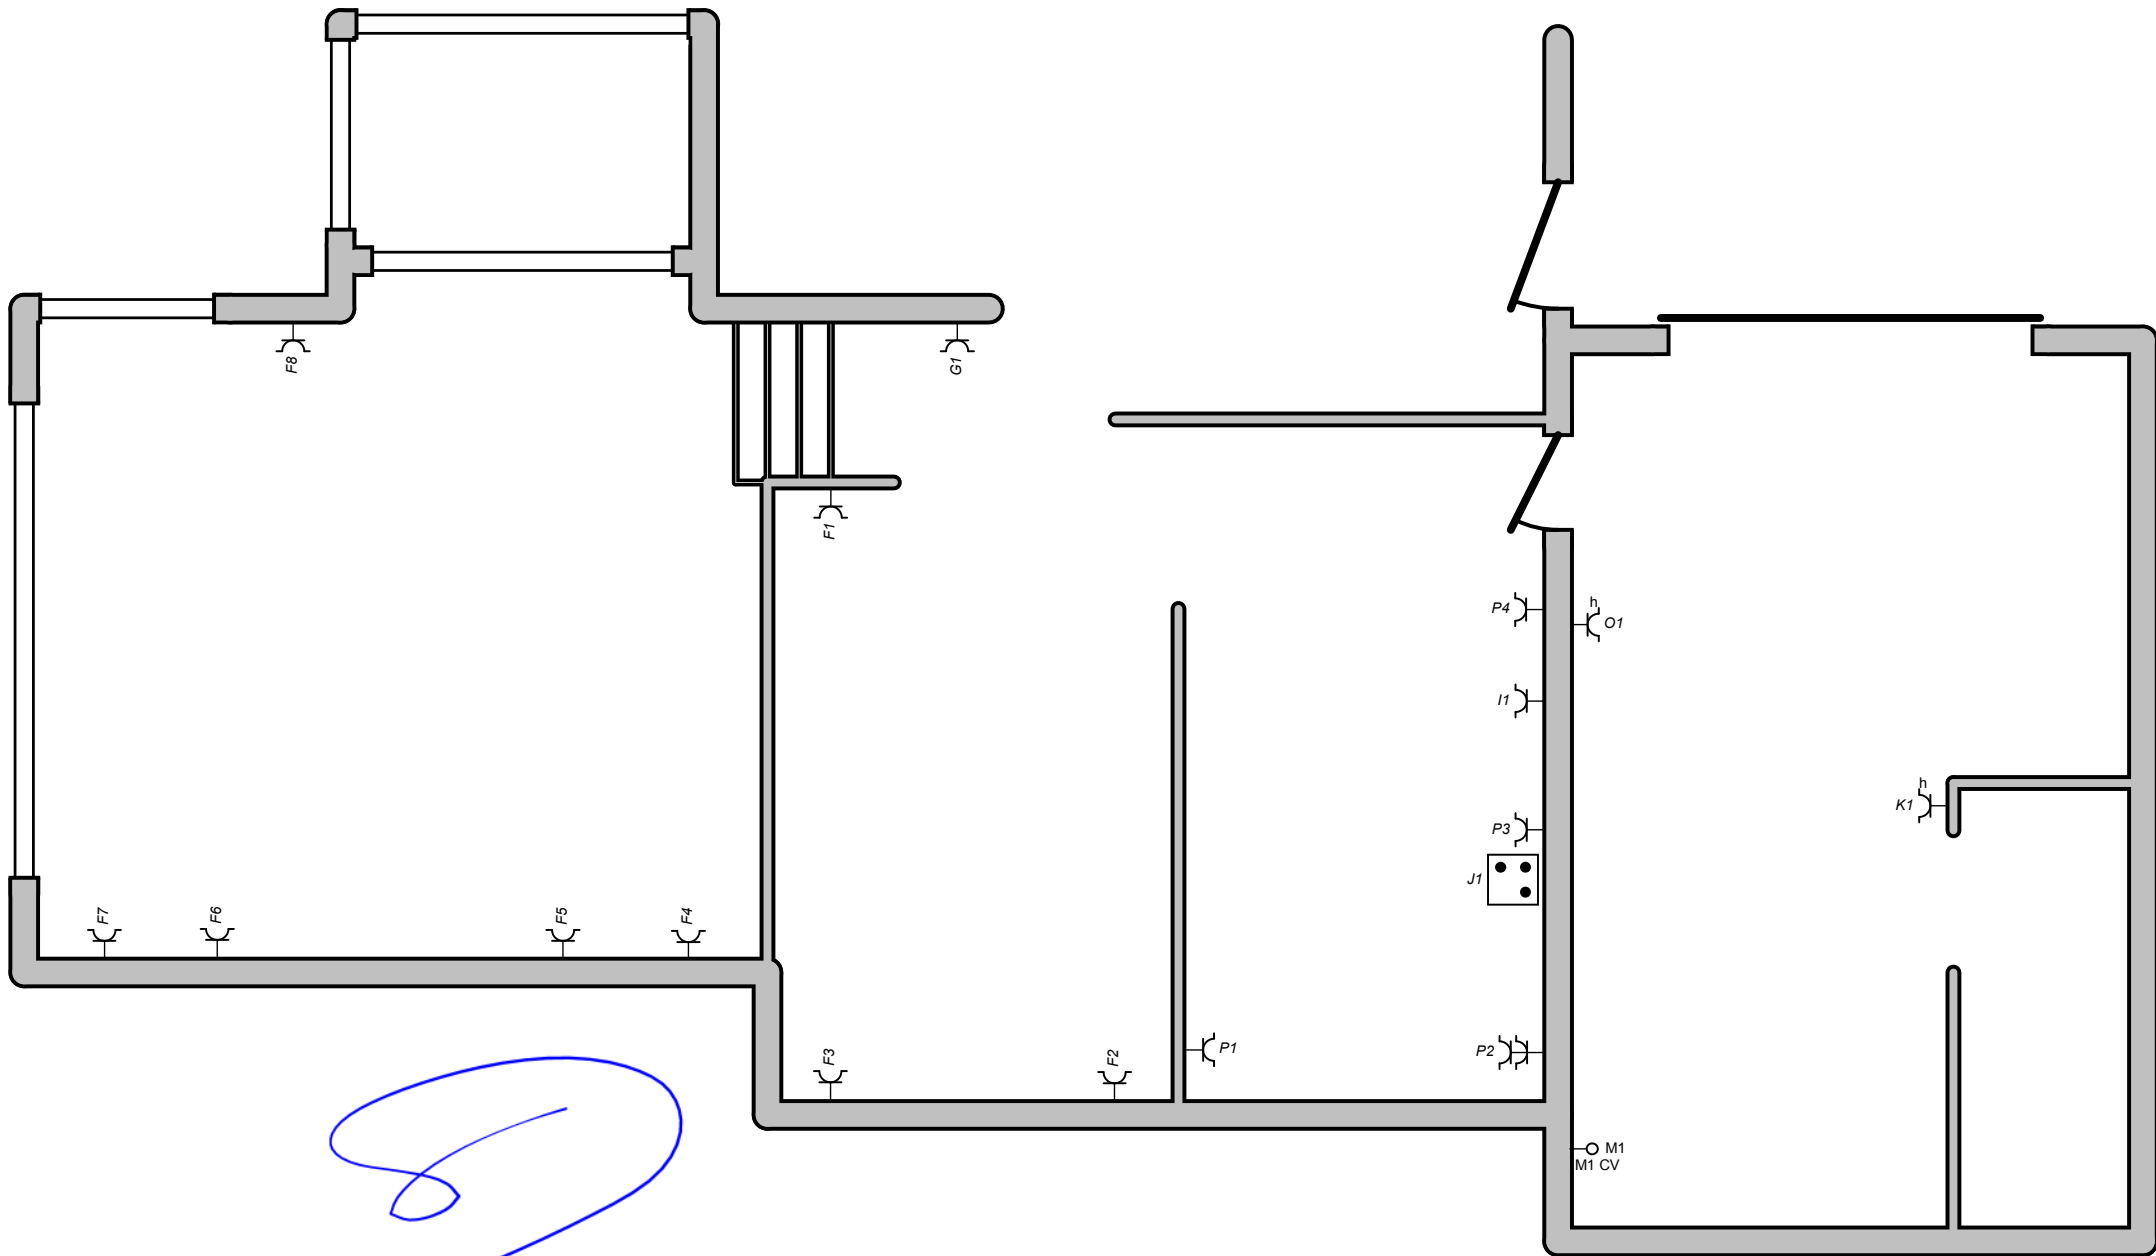

Handwritten signature in blue ink.

