



S U D

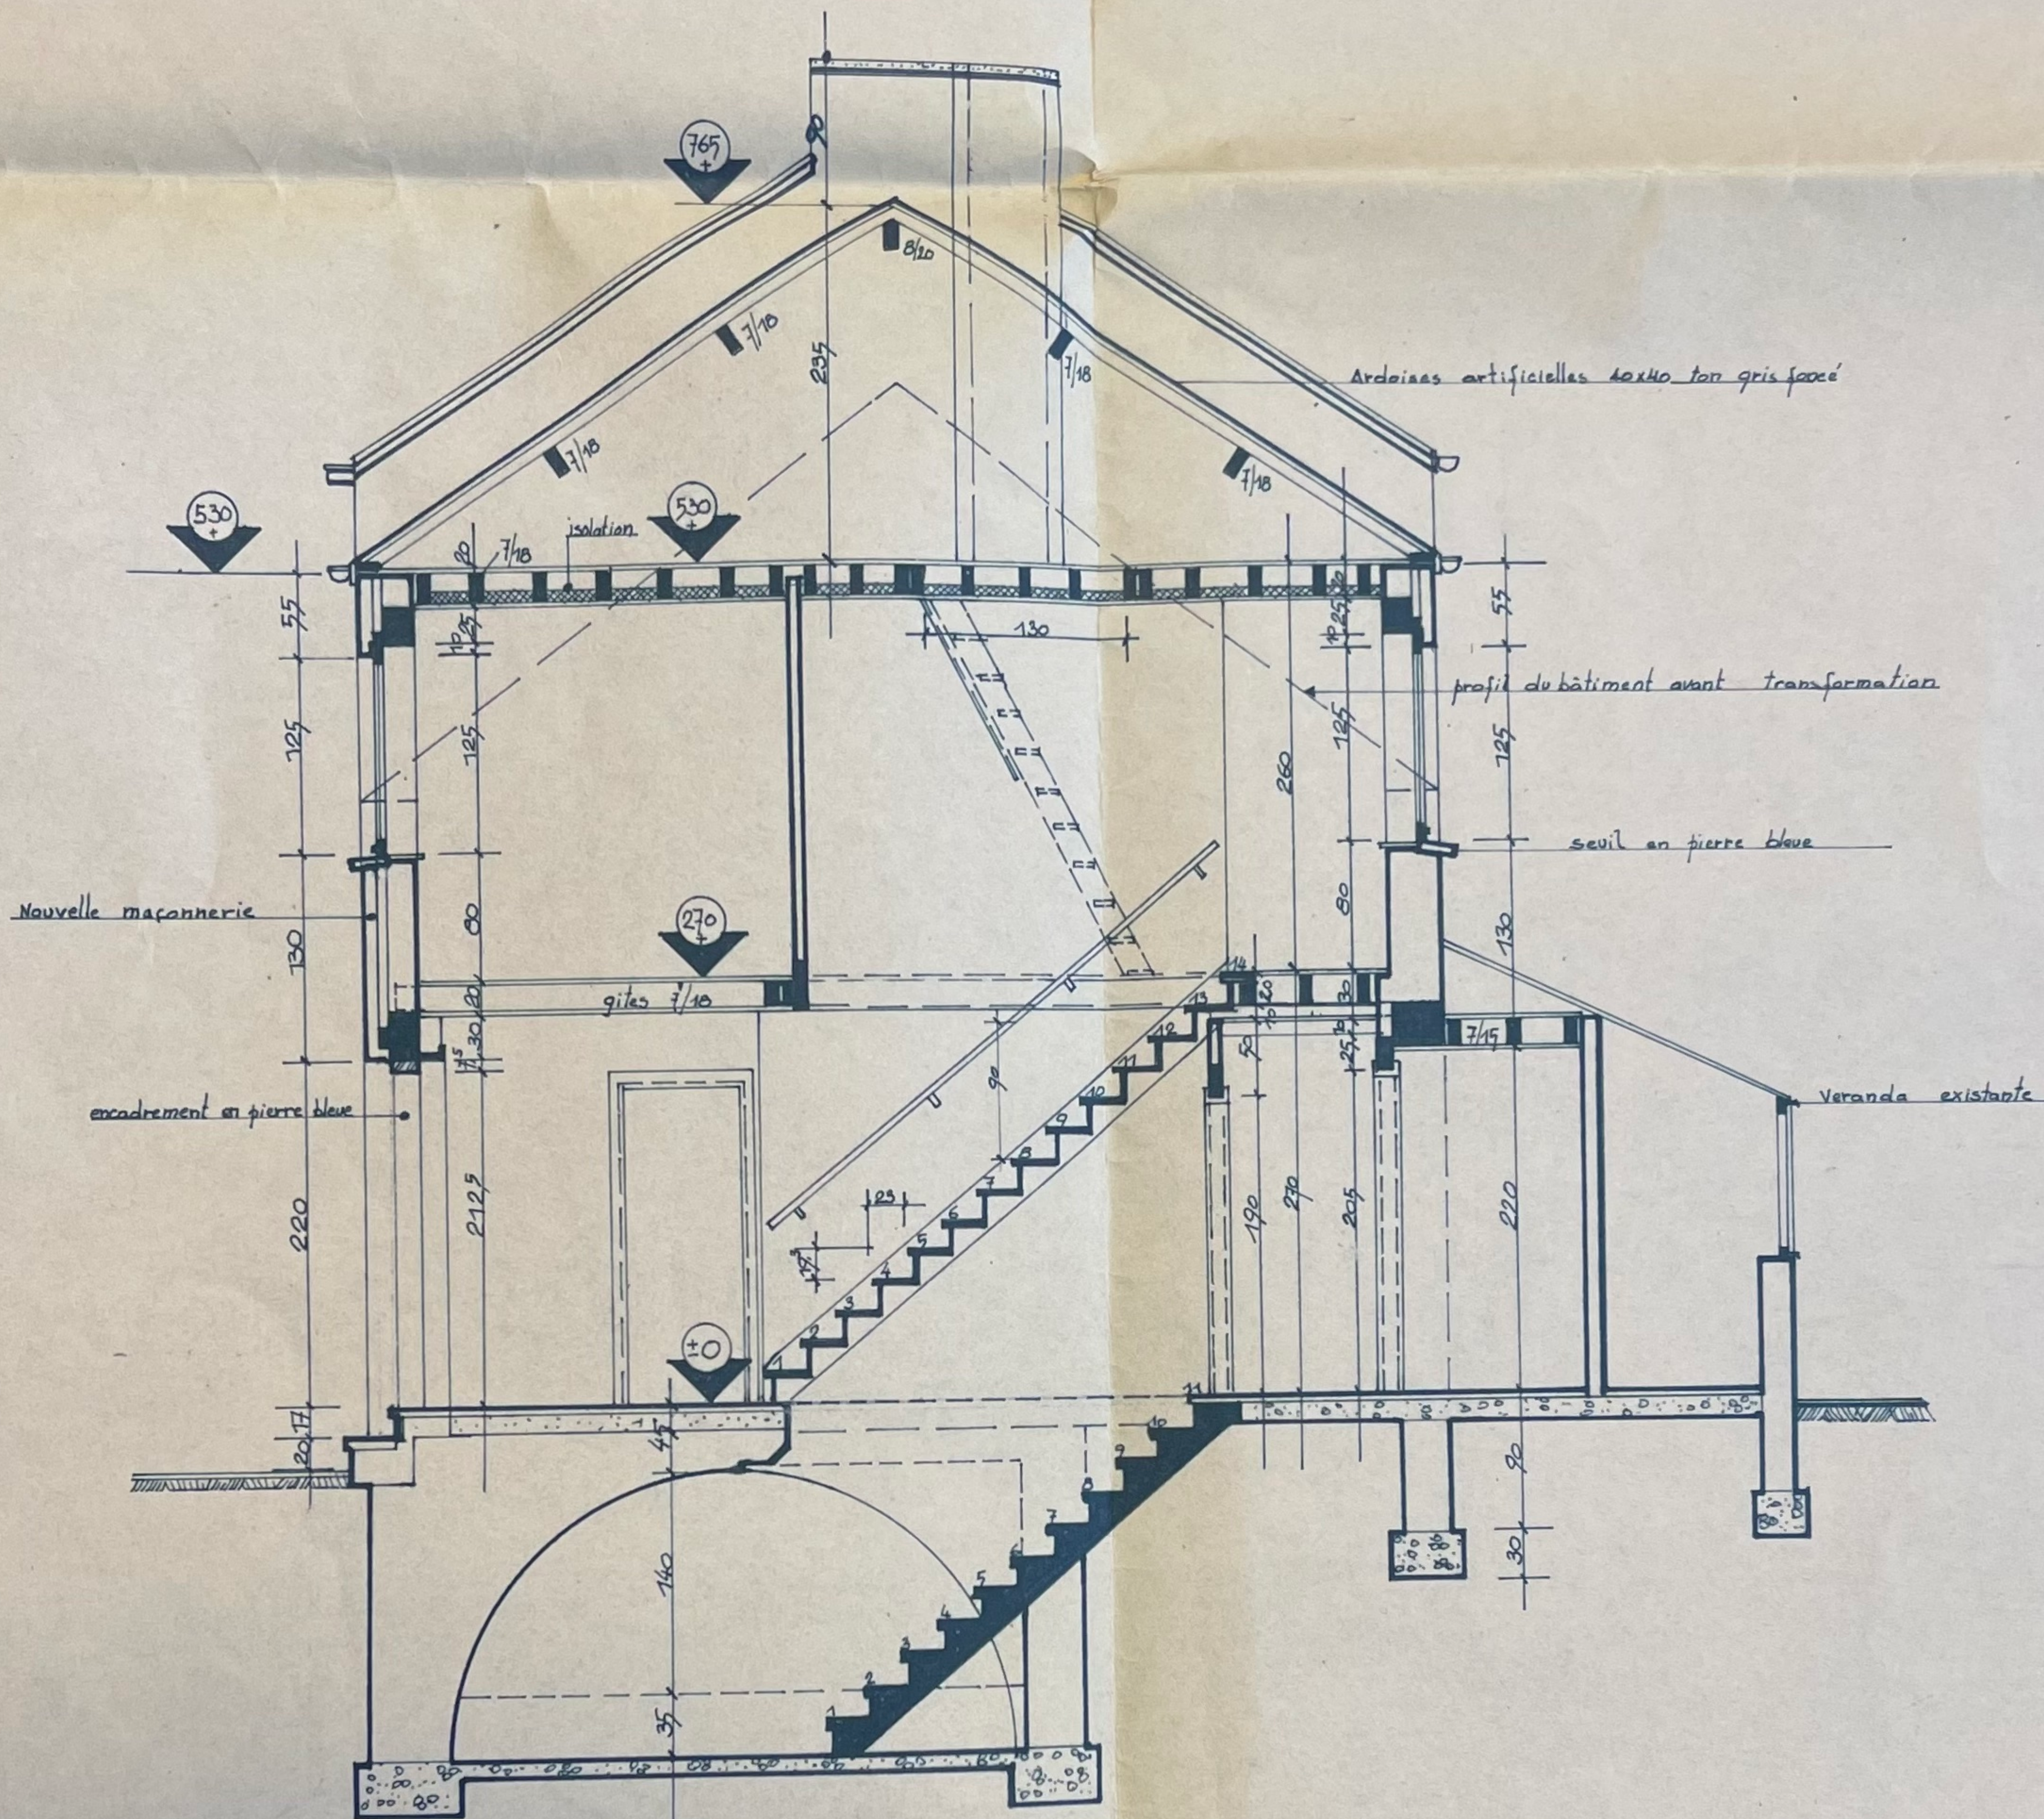

C O U P E

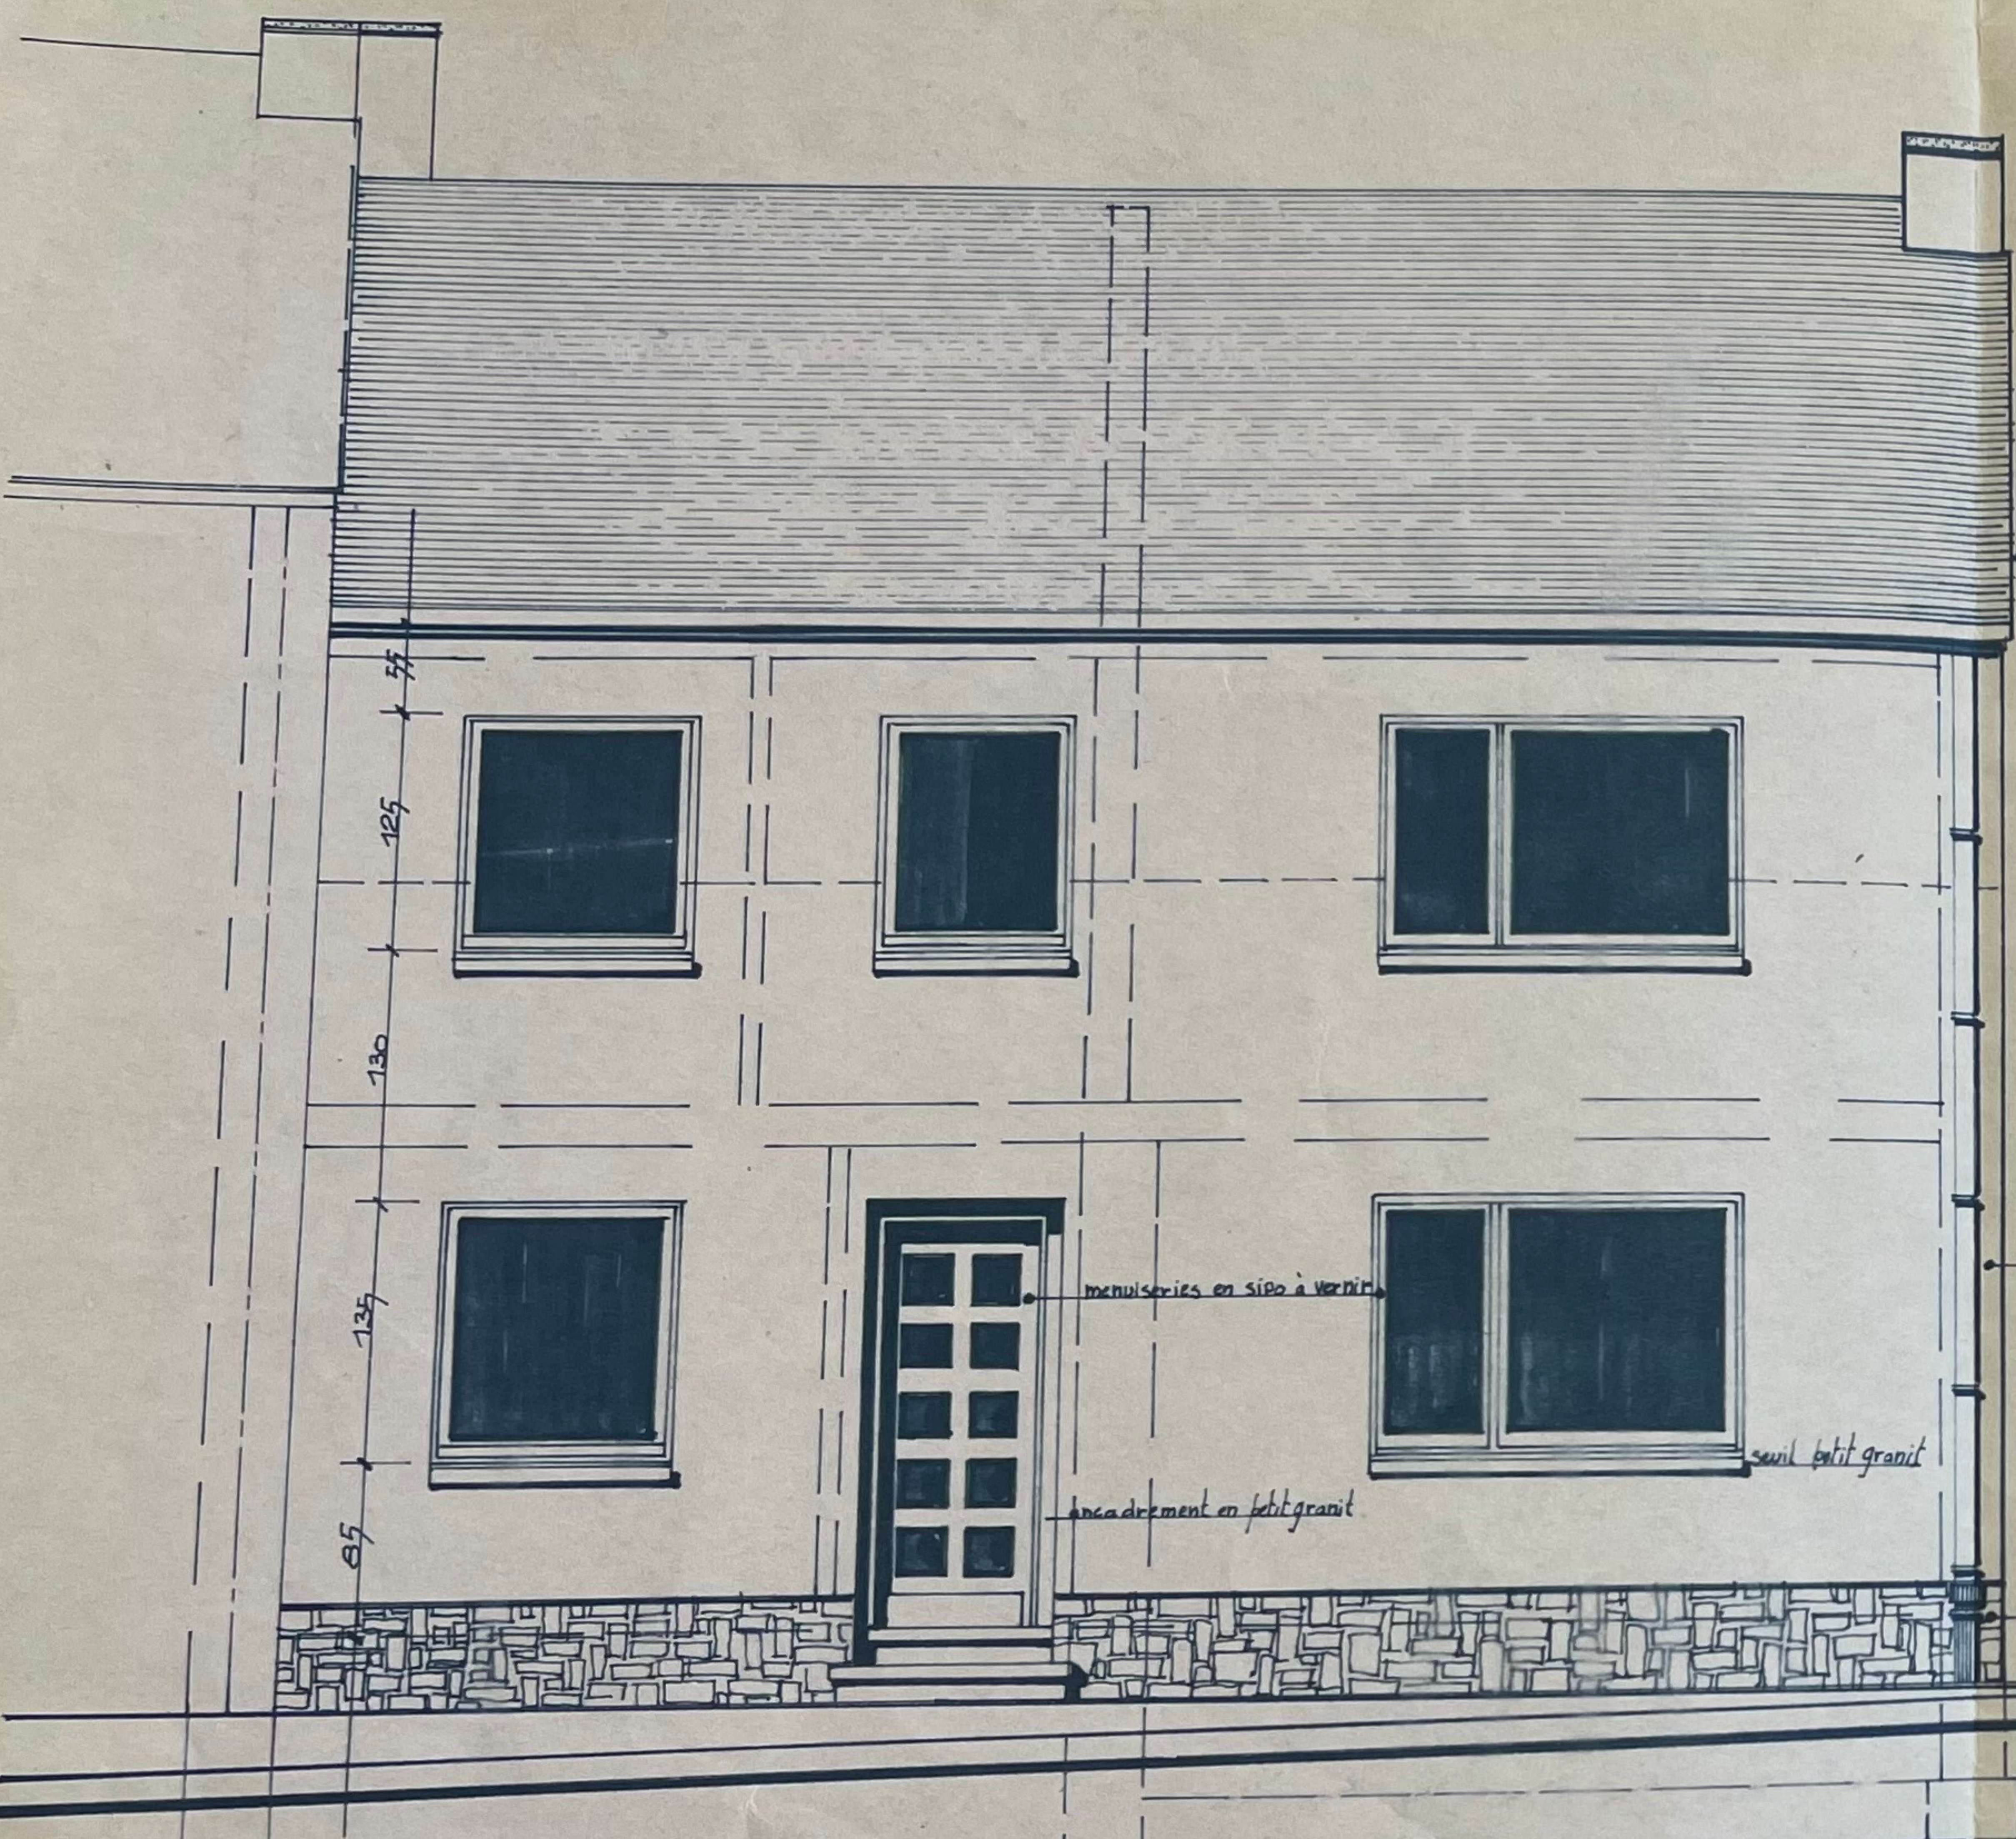

FAÇADE NORD

Ardoises artificielles 40x40 "L'ornit", ton gris foncé


menuiseries en sipo à vernis

encadrement en petit granit

seuil petit granit

Nouvelle maçonnerie en briques de campagne peintes en blanc

Soubassement en pierre

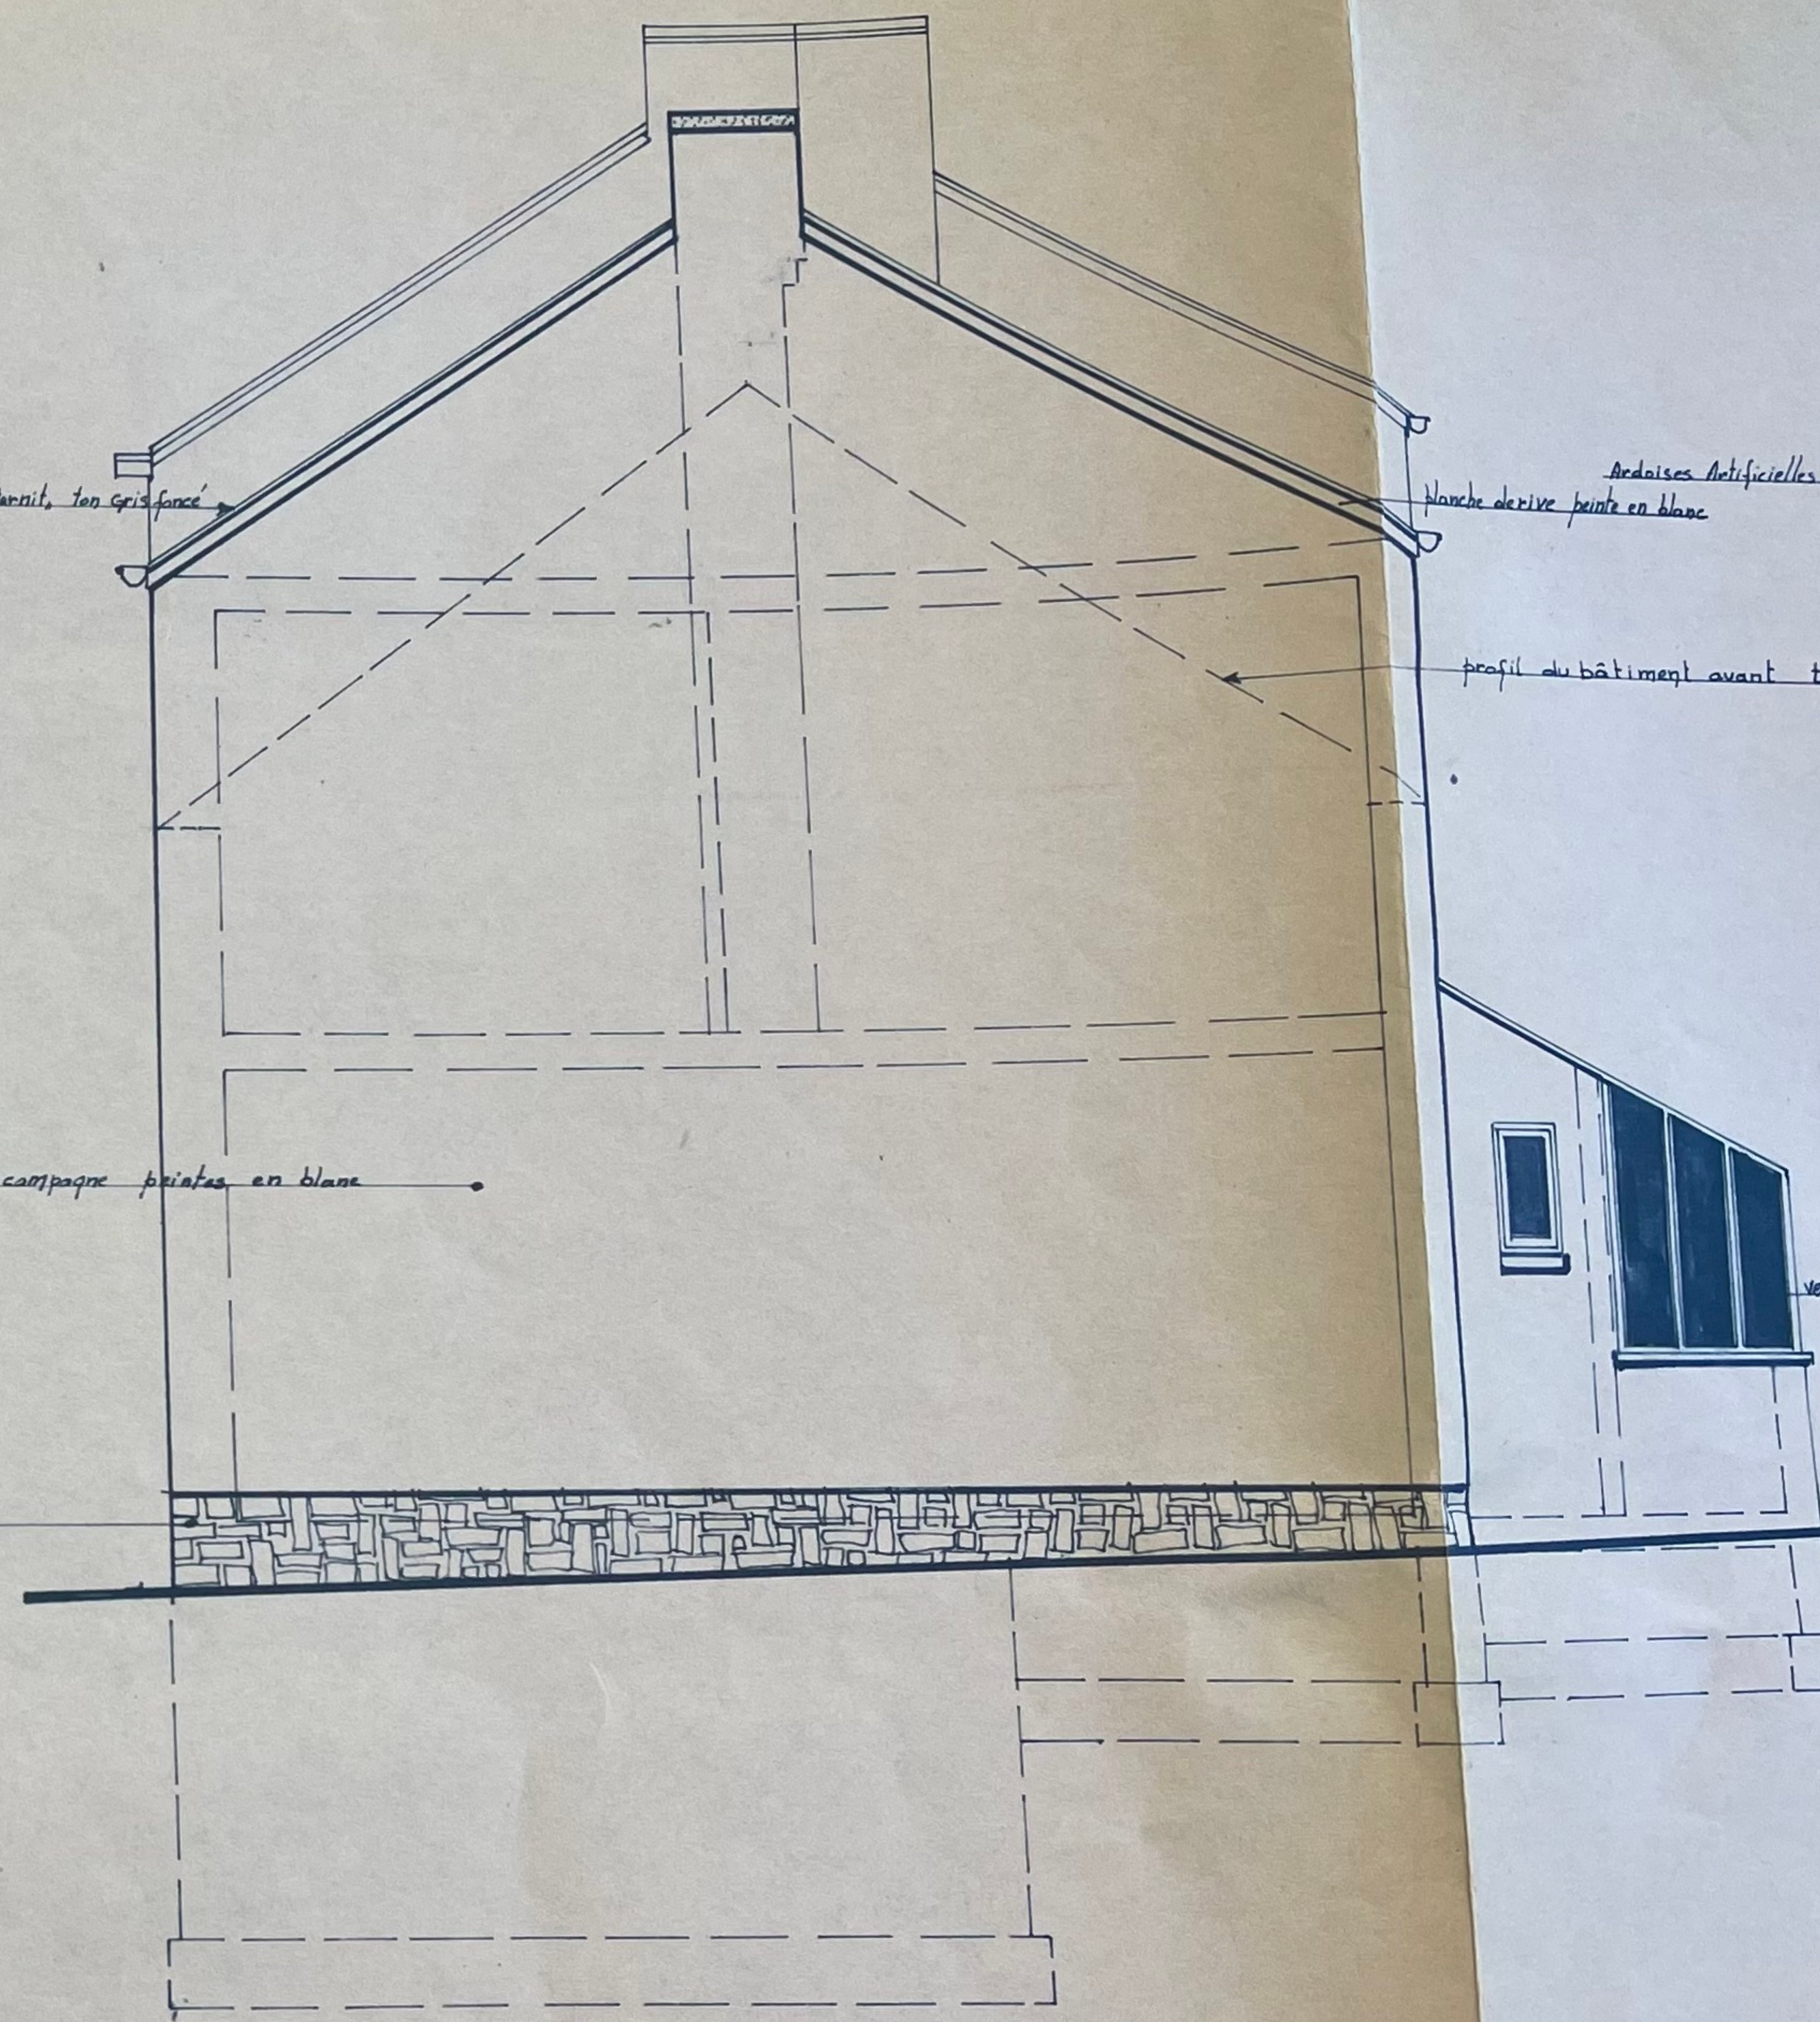

FAÇADE OUEST

Ardoises Artificielles 40x40 "L'ornit", ton gris foncé

plaque de rive peinte en blanc

profil du bâtiment avant tr

PROVINCE DE BRABANT

COMMUNE DE GENTINNES

TRANSFORMATION + GARAGE.

RUE DES COMMUNES N° 20A

SECTION C N° 331 f



Robert Furnal 25-5-68

MAITRE DE L'OUVRAGE
ANDRE DEBACQ FAUVIE
RUE DES COMMUNES 20
GENTINNES


Andre Debacq

ARCHITECTE
FURNAL ROBERT

ORDRE ARCHITECTES PROVINCE DE NAMUR

LE 17 AVRIL 1968

Furnal

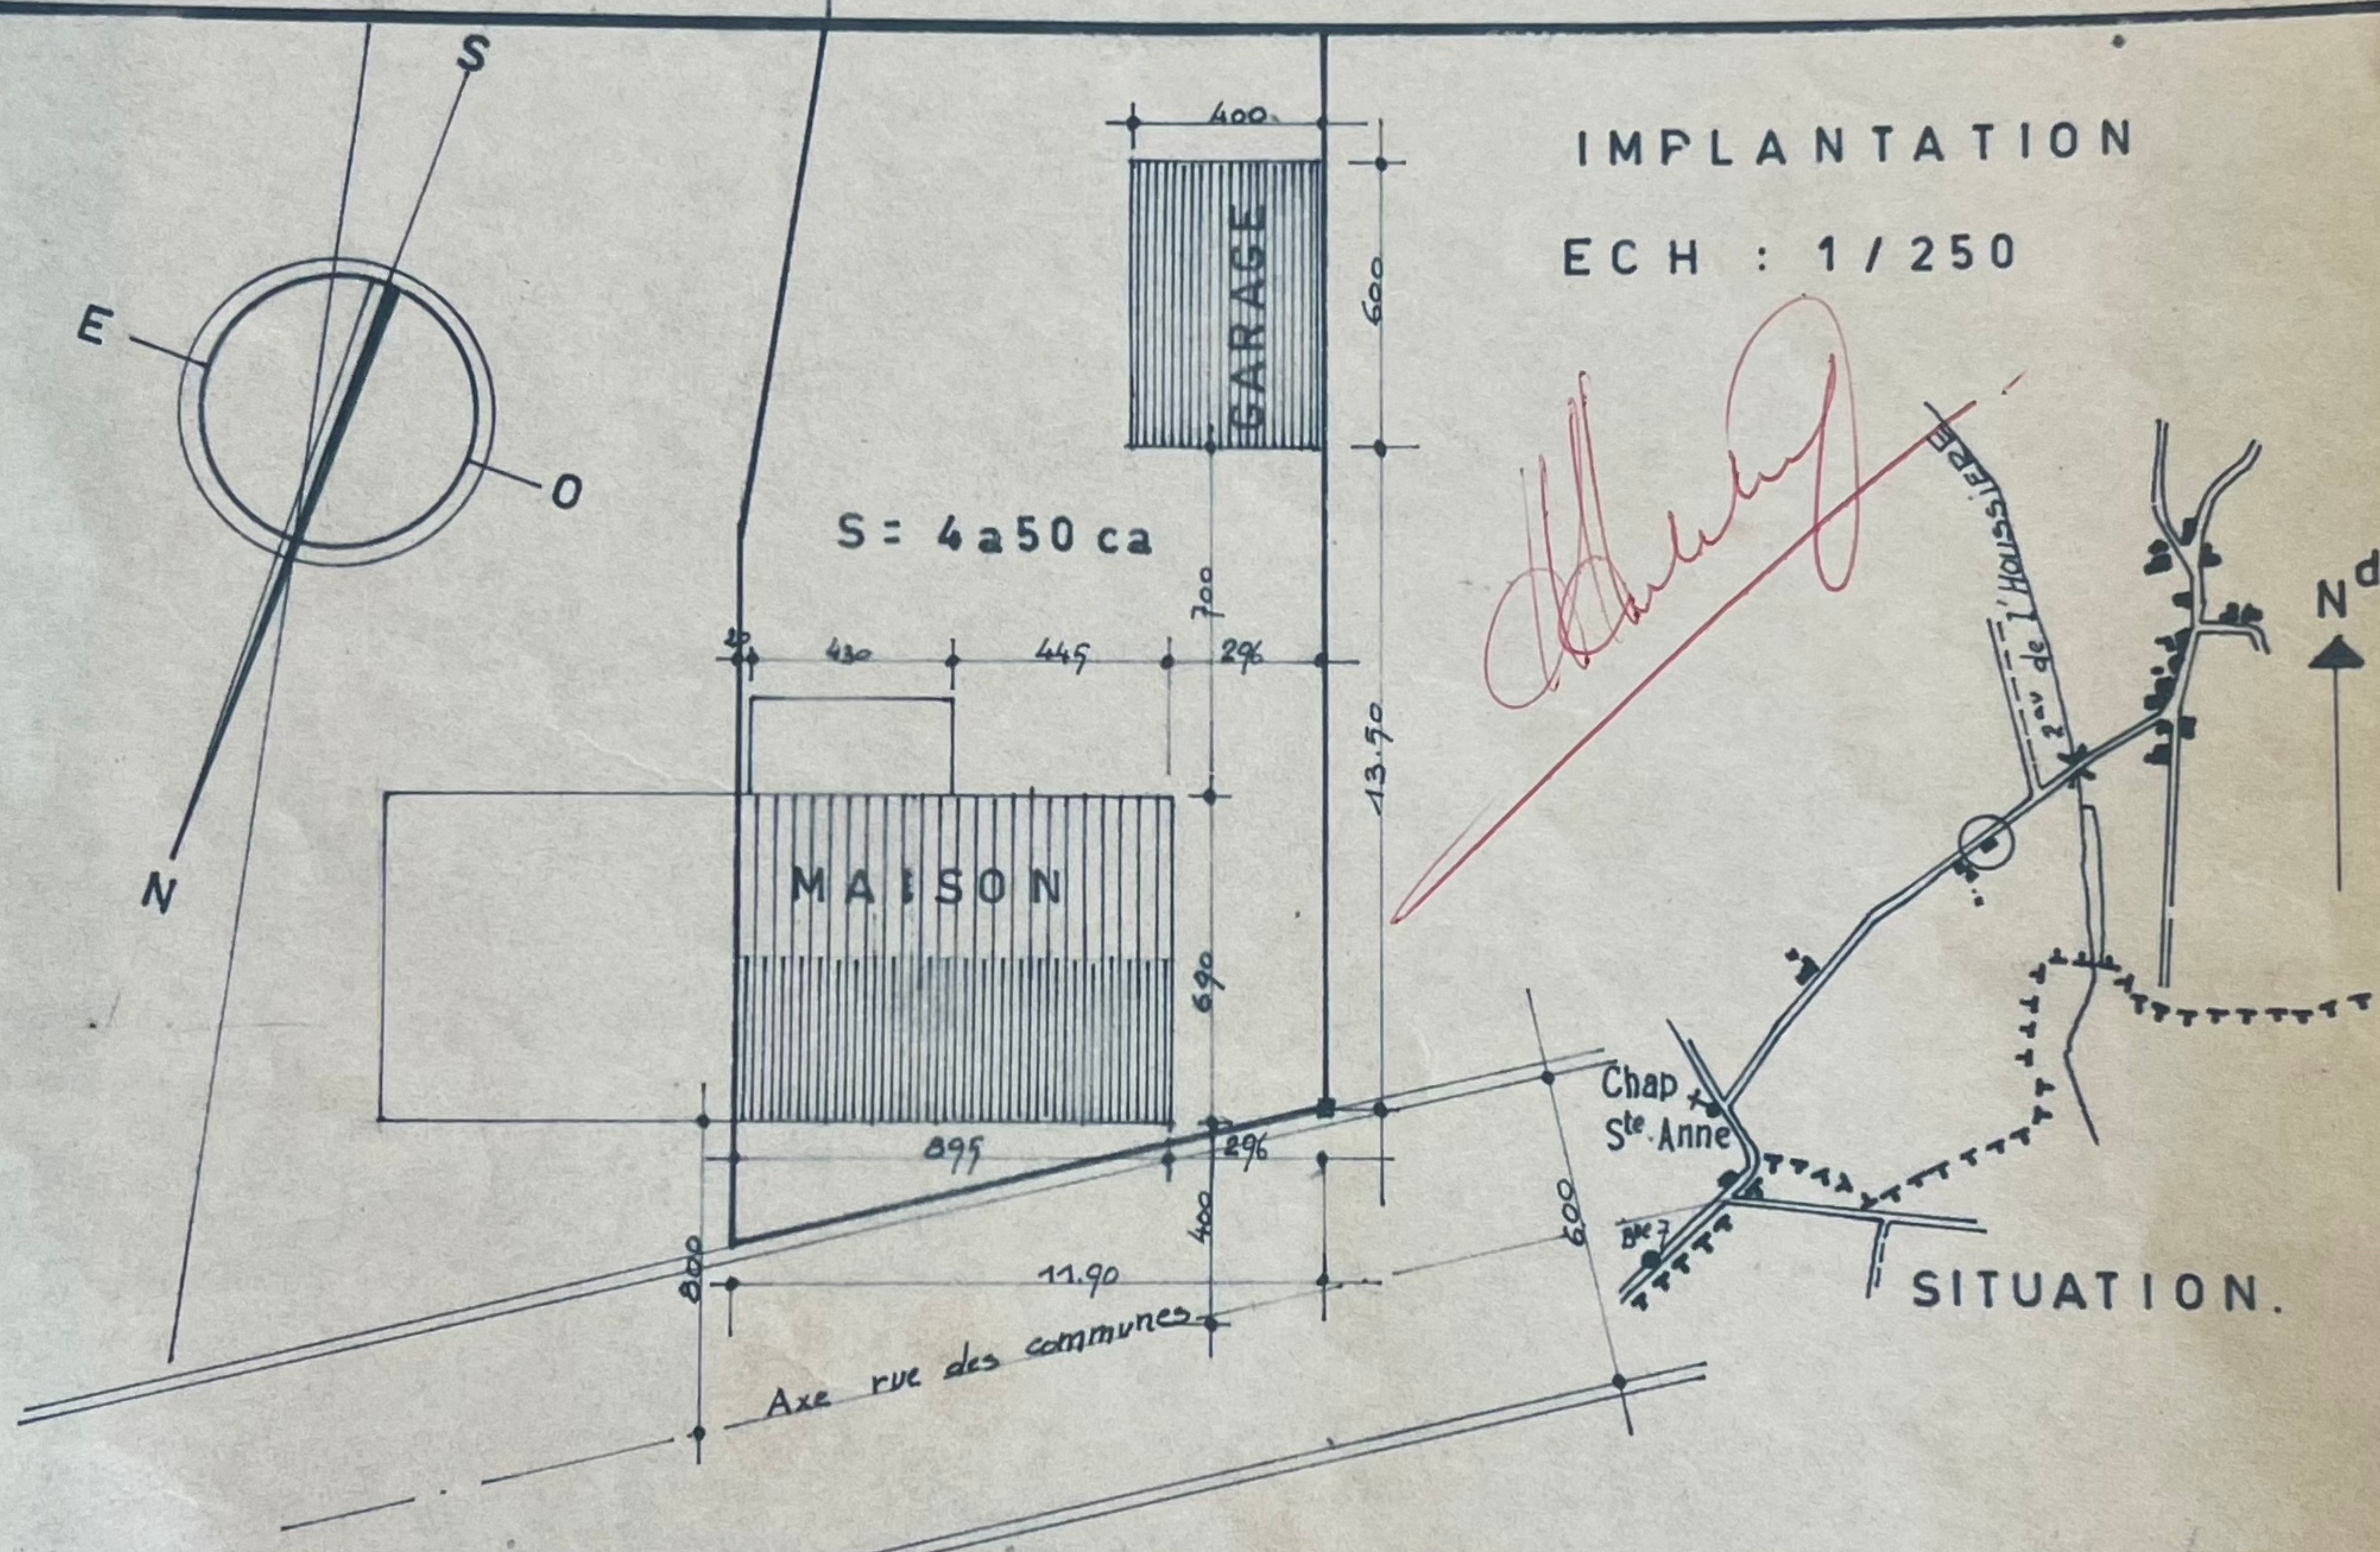


PLANS. COUPE. FAÇADES

ECH: 2 / 100

$$\text{CALCUL DU } \frac{P}{S} = \frac{126}{486} = 0,26$$

$$\text{DENSITÉ / Ha } \frac{1}{0,0486} = 20,6$$

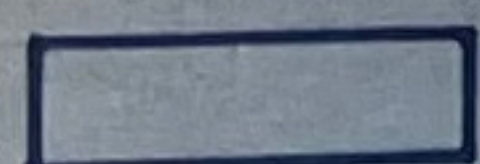


MAÇONNERIE EXISTANTE




À DÉMOLIR



À CONSTRUIRE

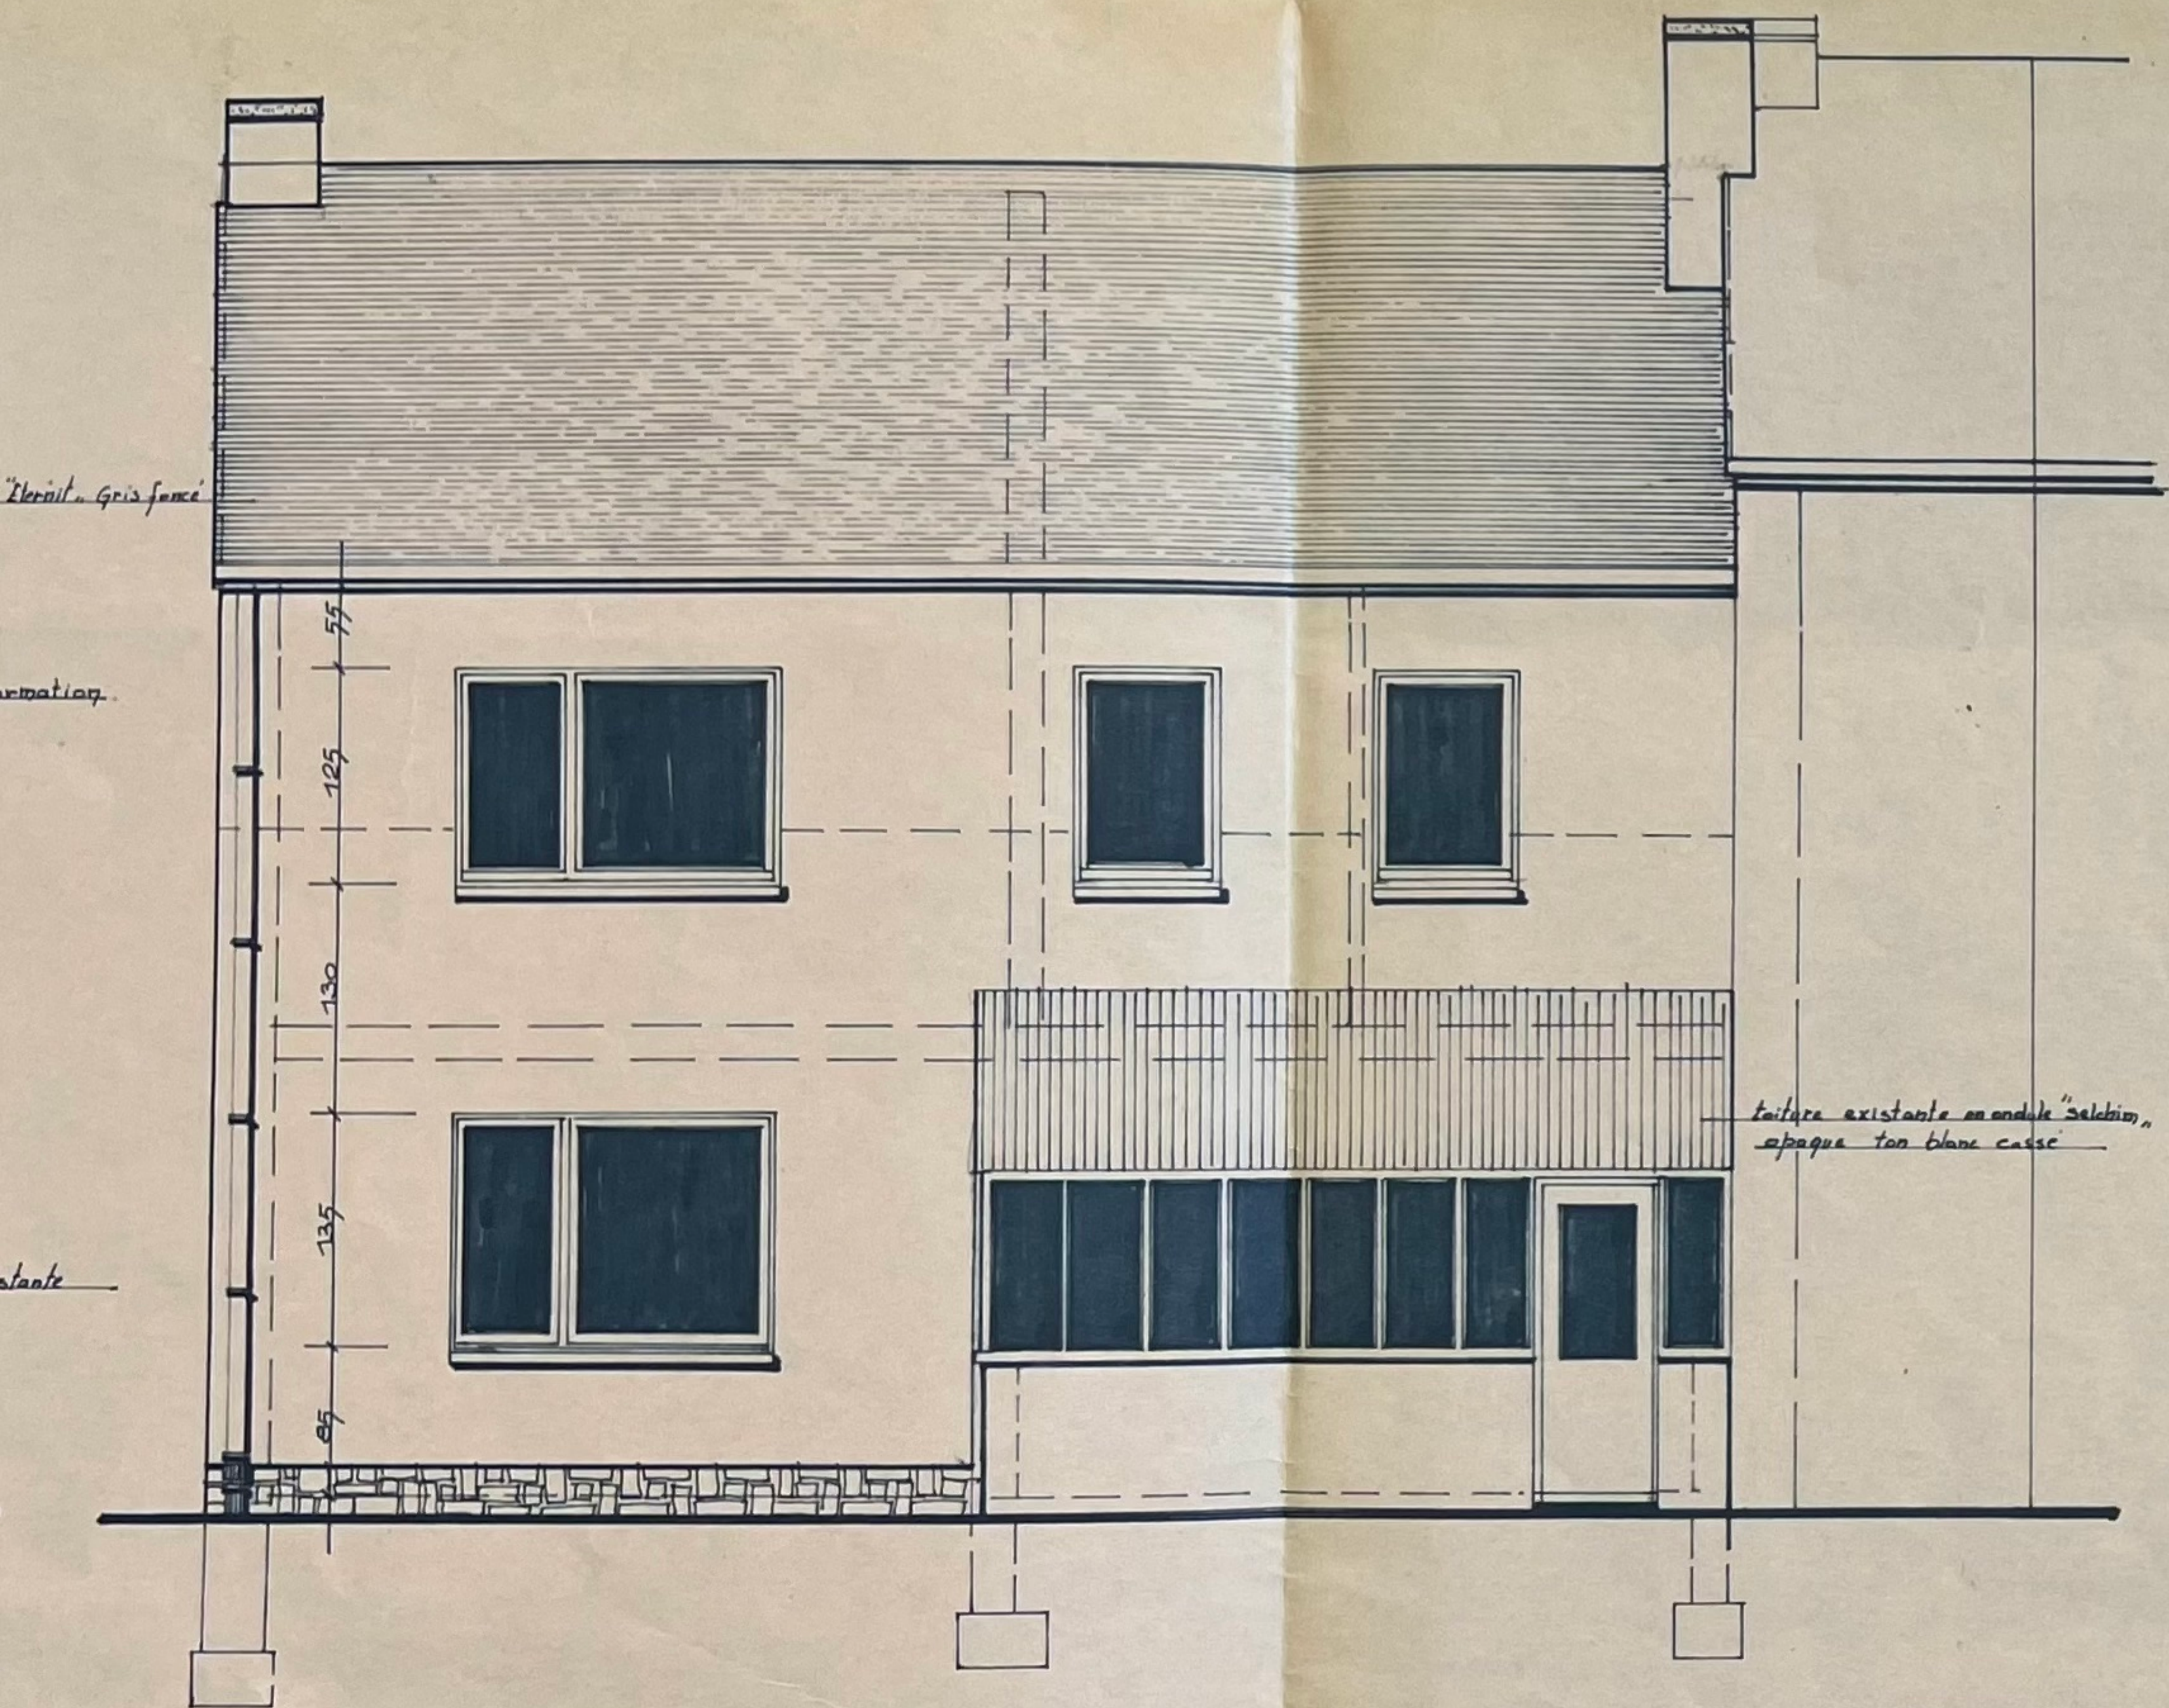


FAÇADE S U D

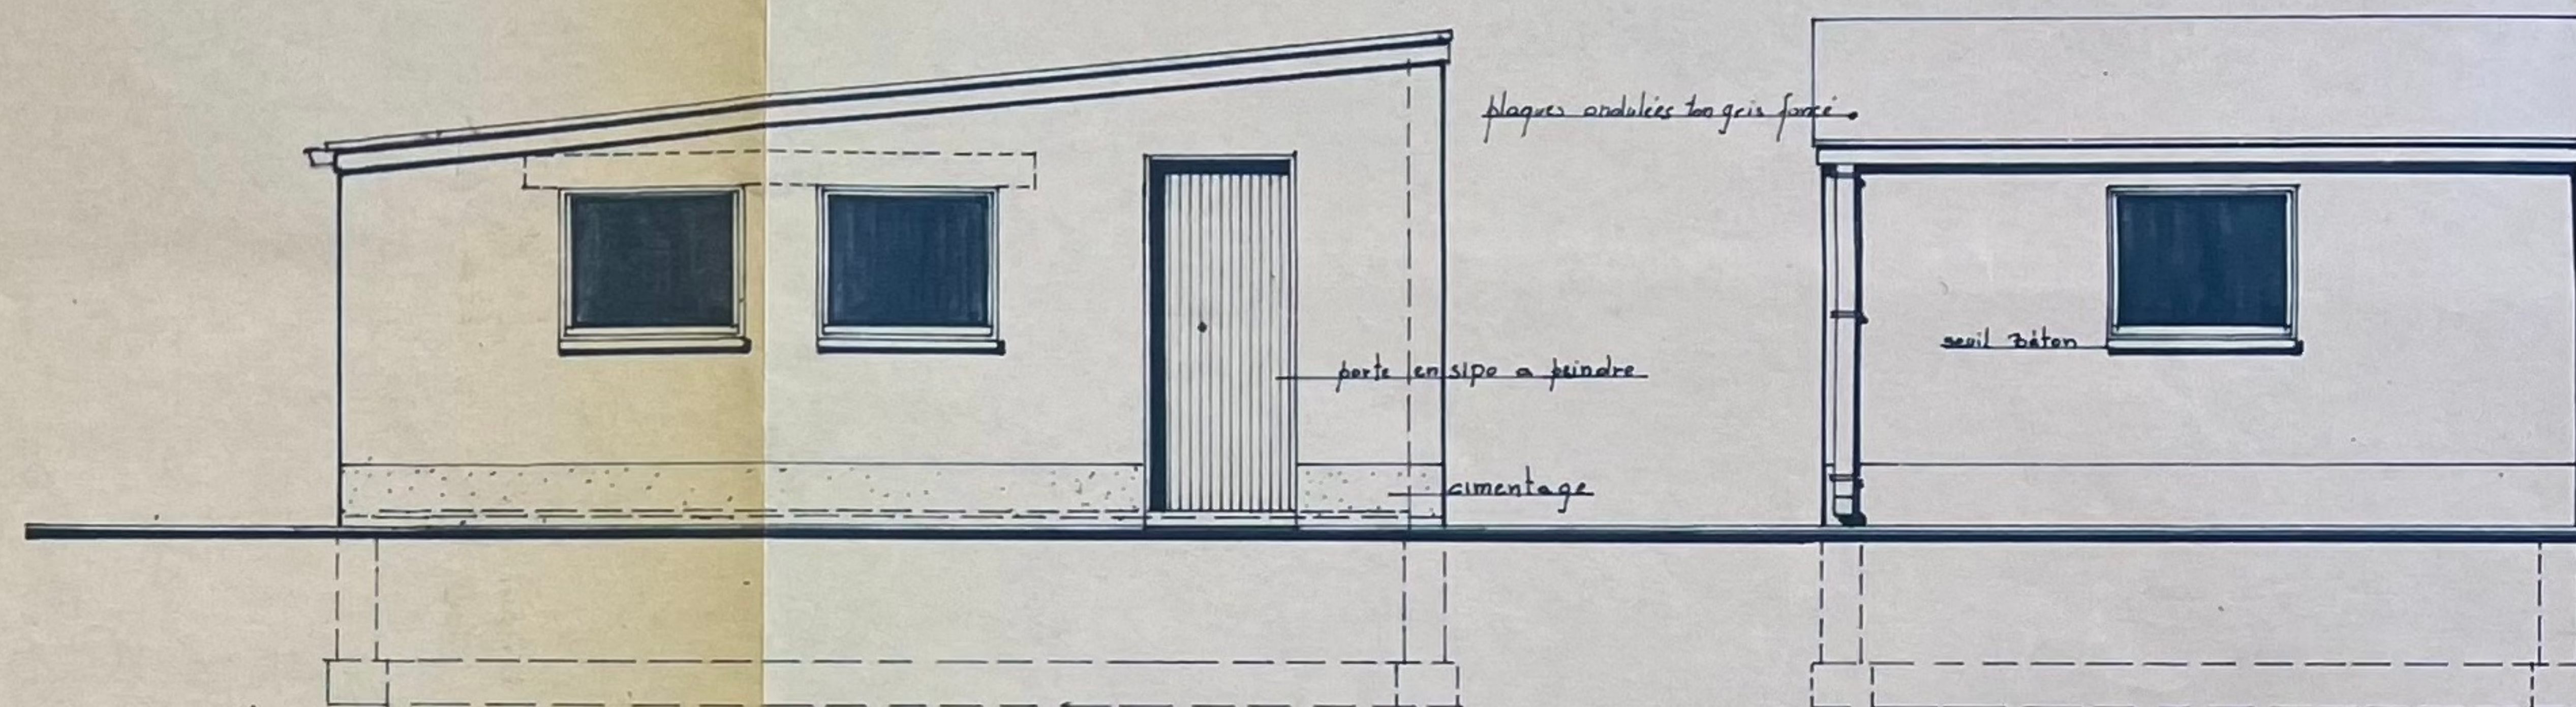

FAÇADE EST

FAÇADE SUD

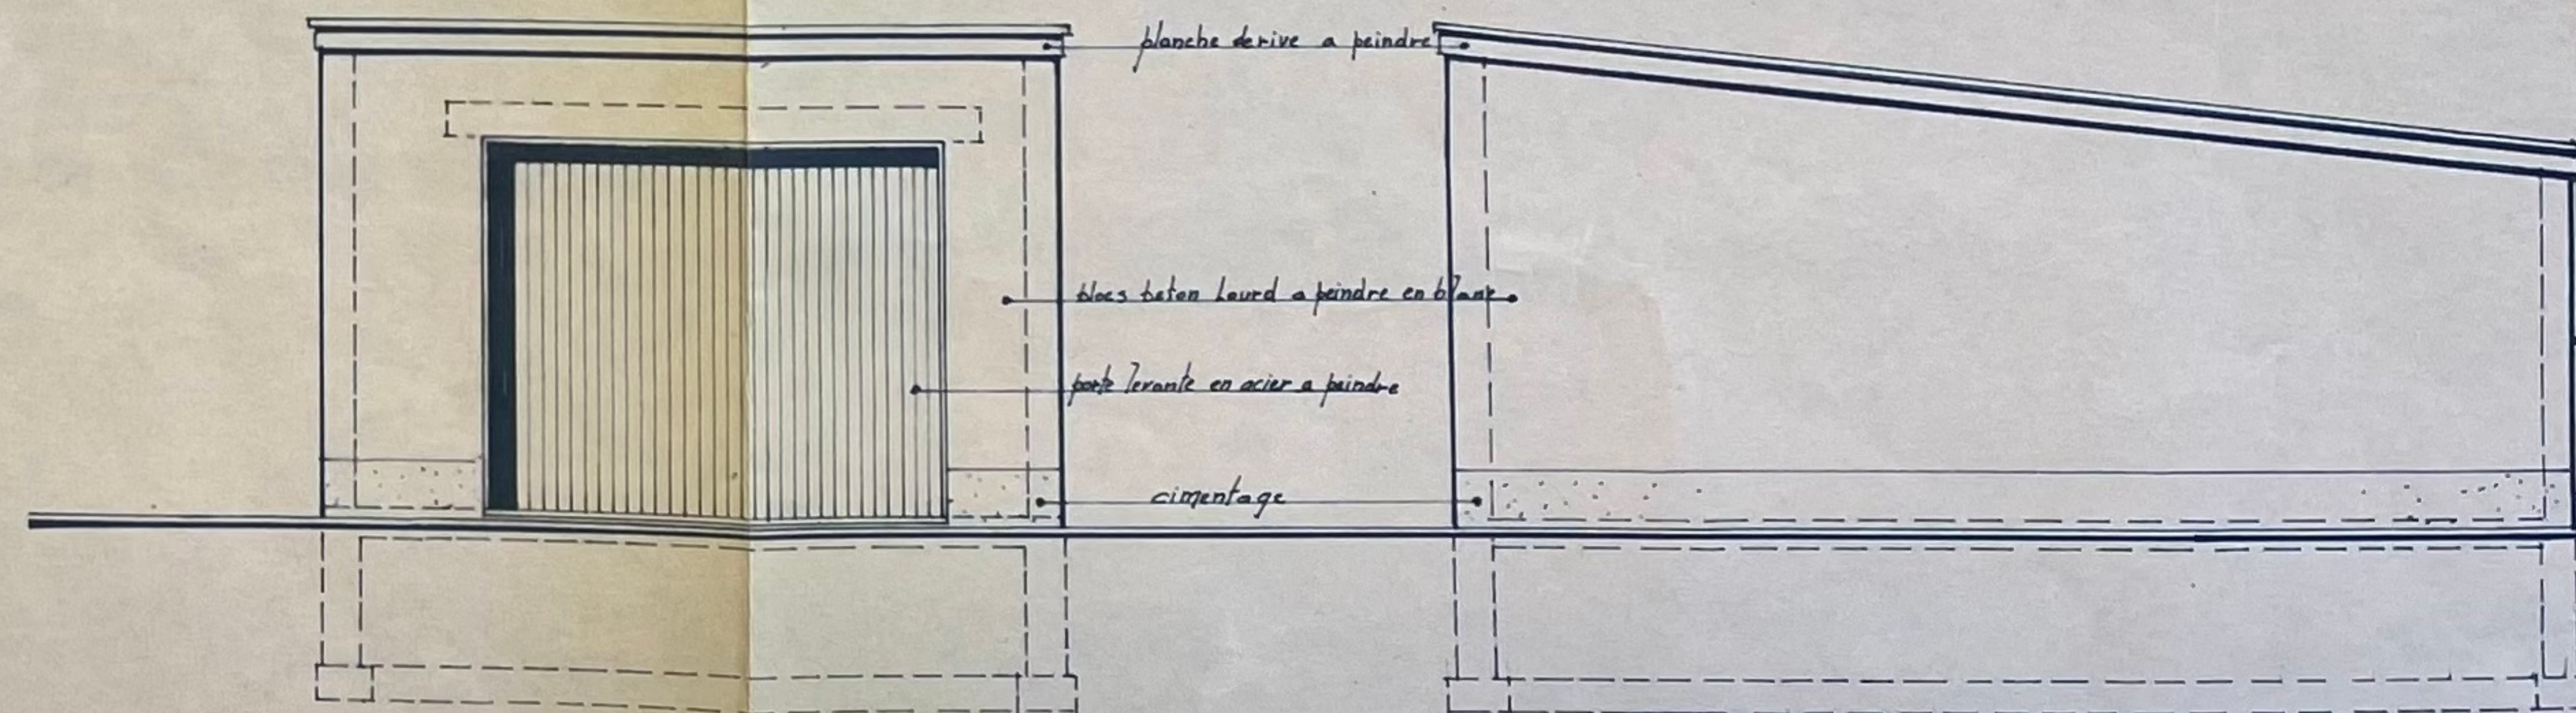

FAÇADE NORD.


FAÇADE OUEST.

Commune de **GENTINNES.**

Section C du Cadastre.

Rue des Communes

NORD

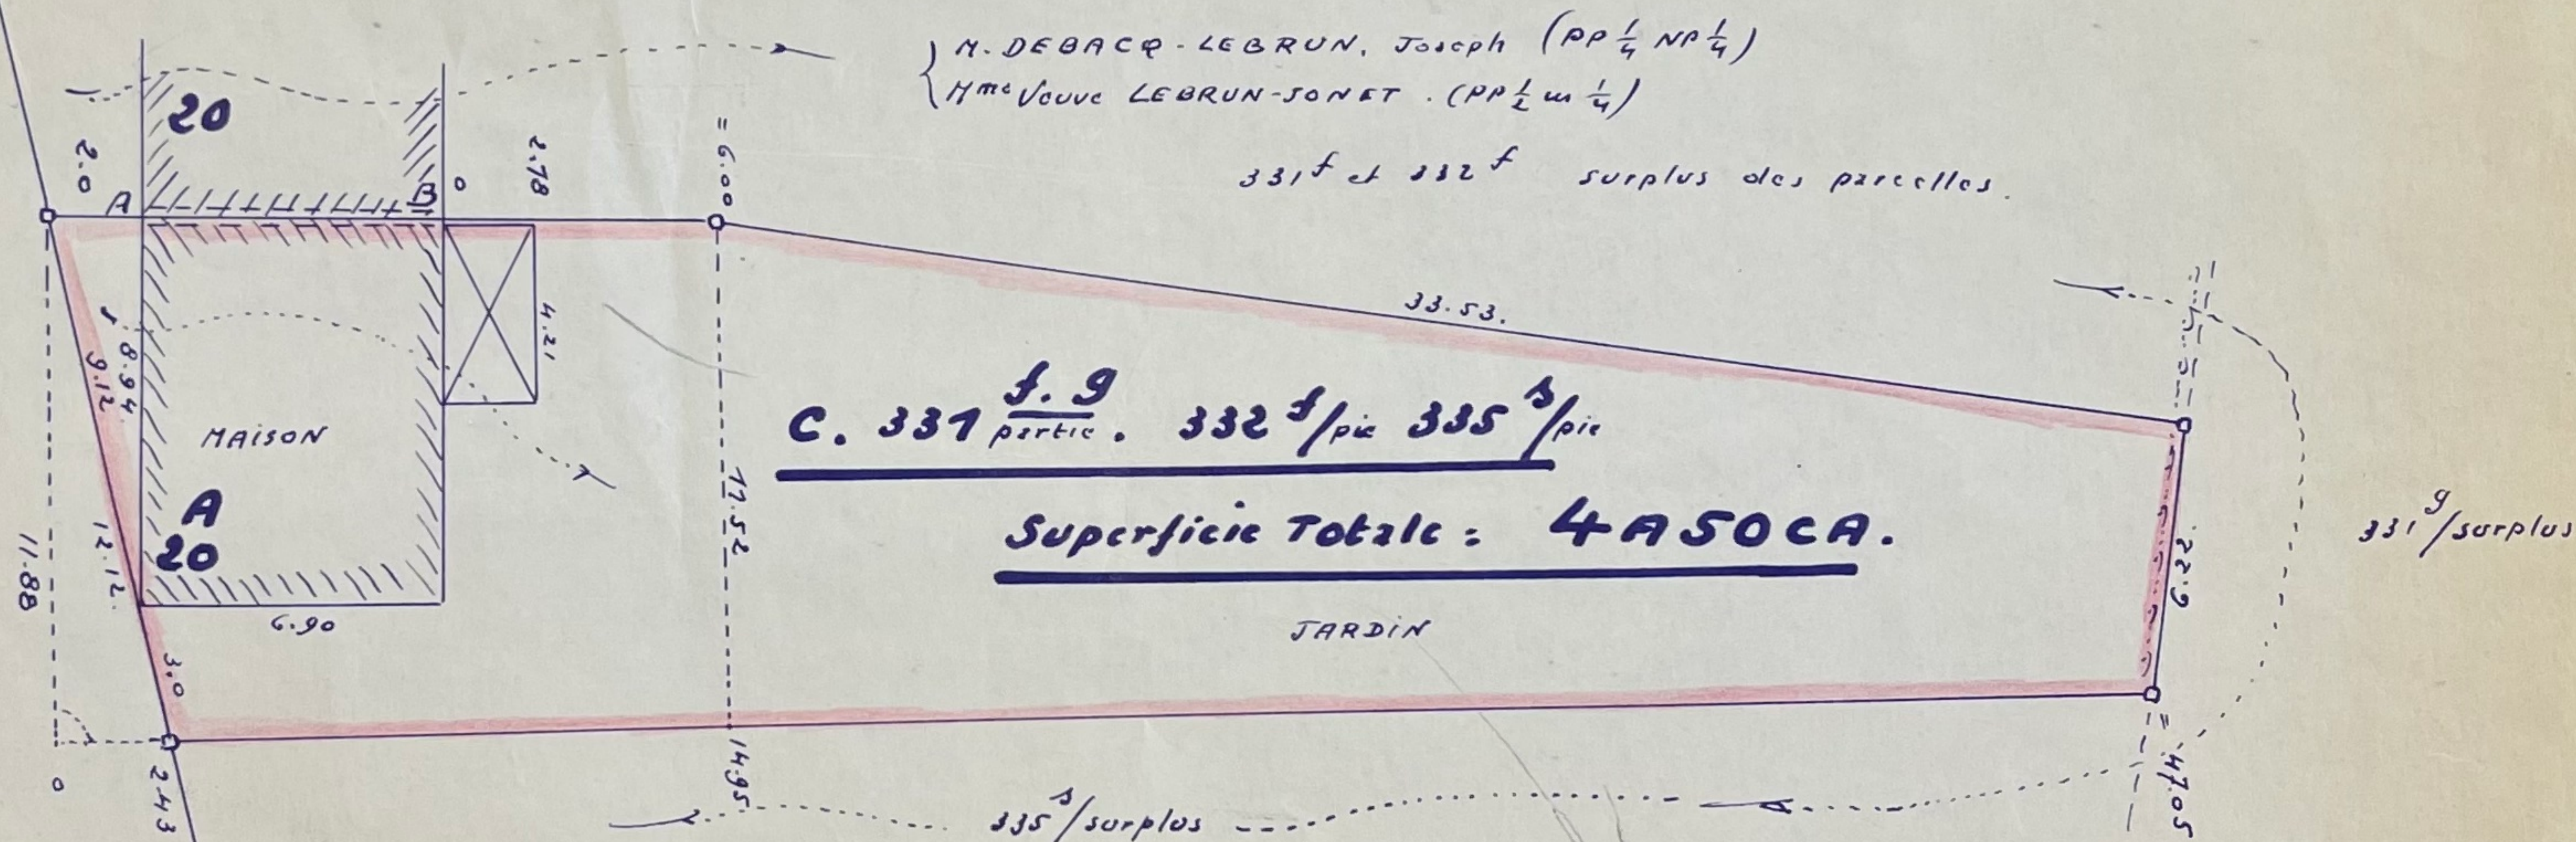

Echelle: 1/250.


NB: Le mur AB est mitoyen. Toutes les ouvertures qui existent actuellement seront bouchées par l'acquéreur.

Dressé par le géomètre-juré soussigné
A CORTIL-NOIRMONT le 17-3-1968




[Signature]


Détail du mesurage. Ech: 1/200

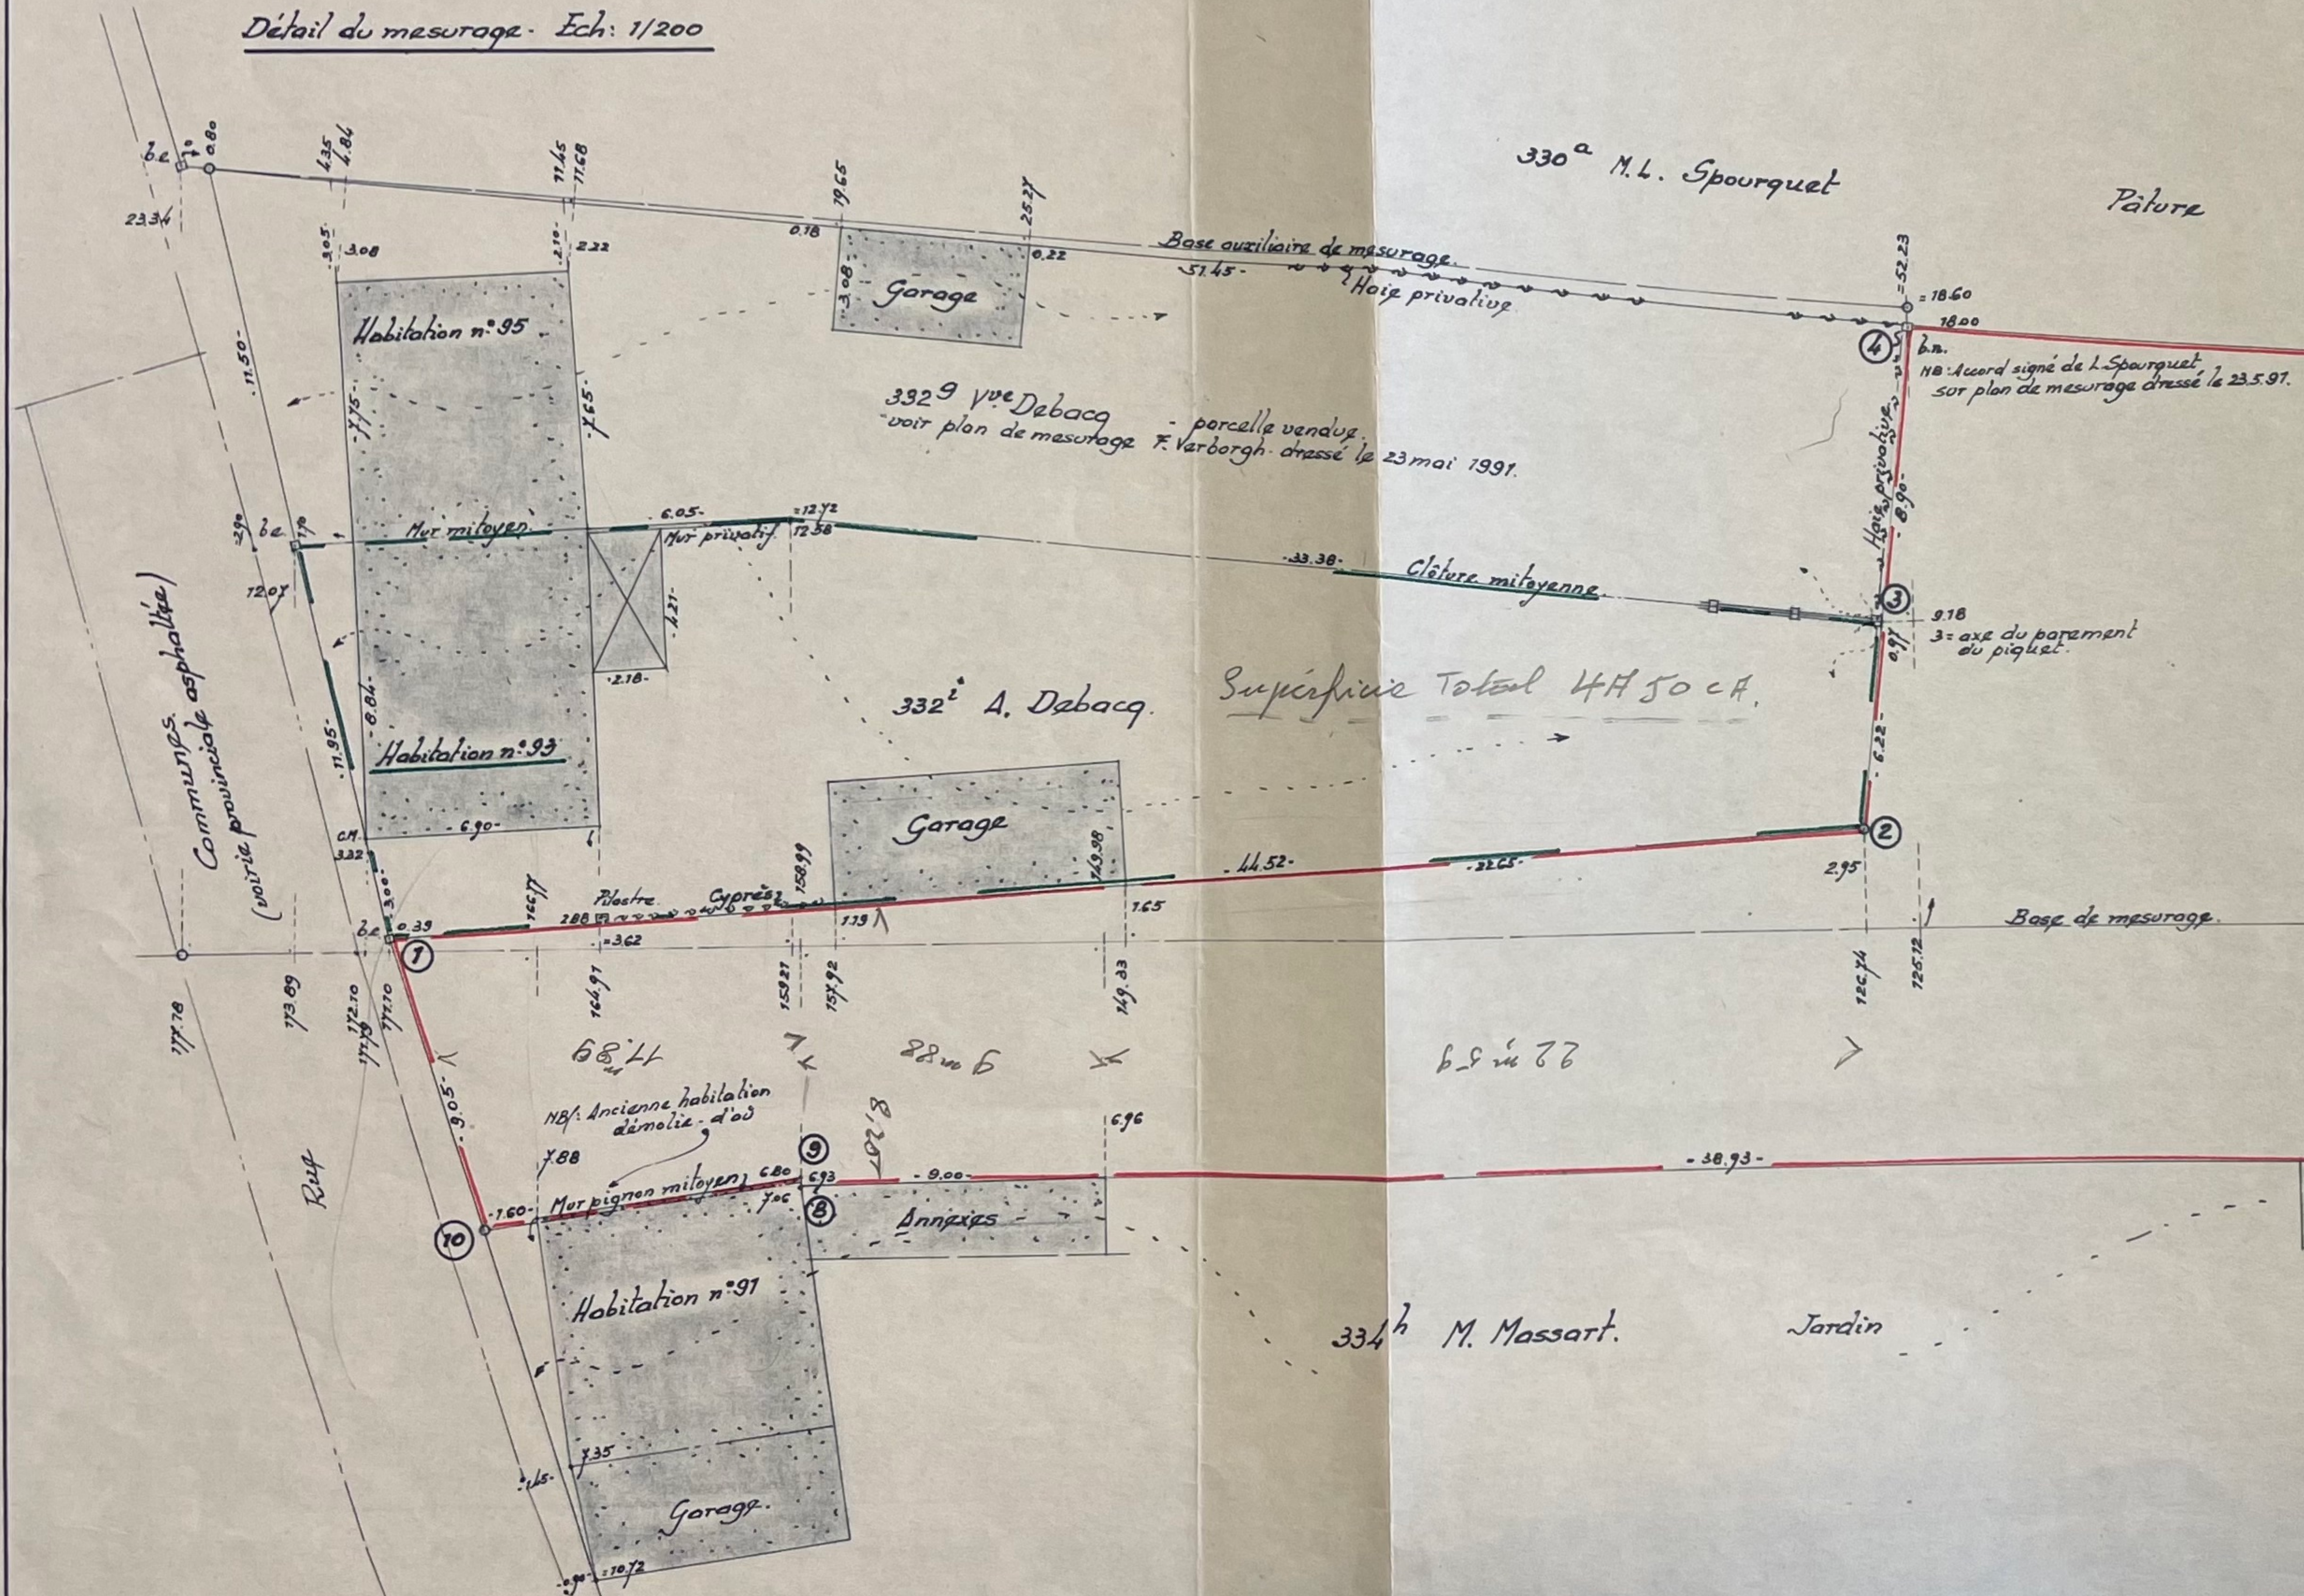


337^h - superficie măsurată suivant points 1 à 10

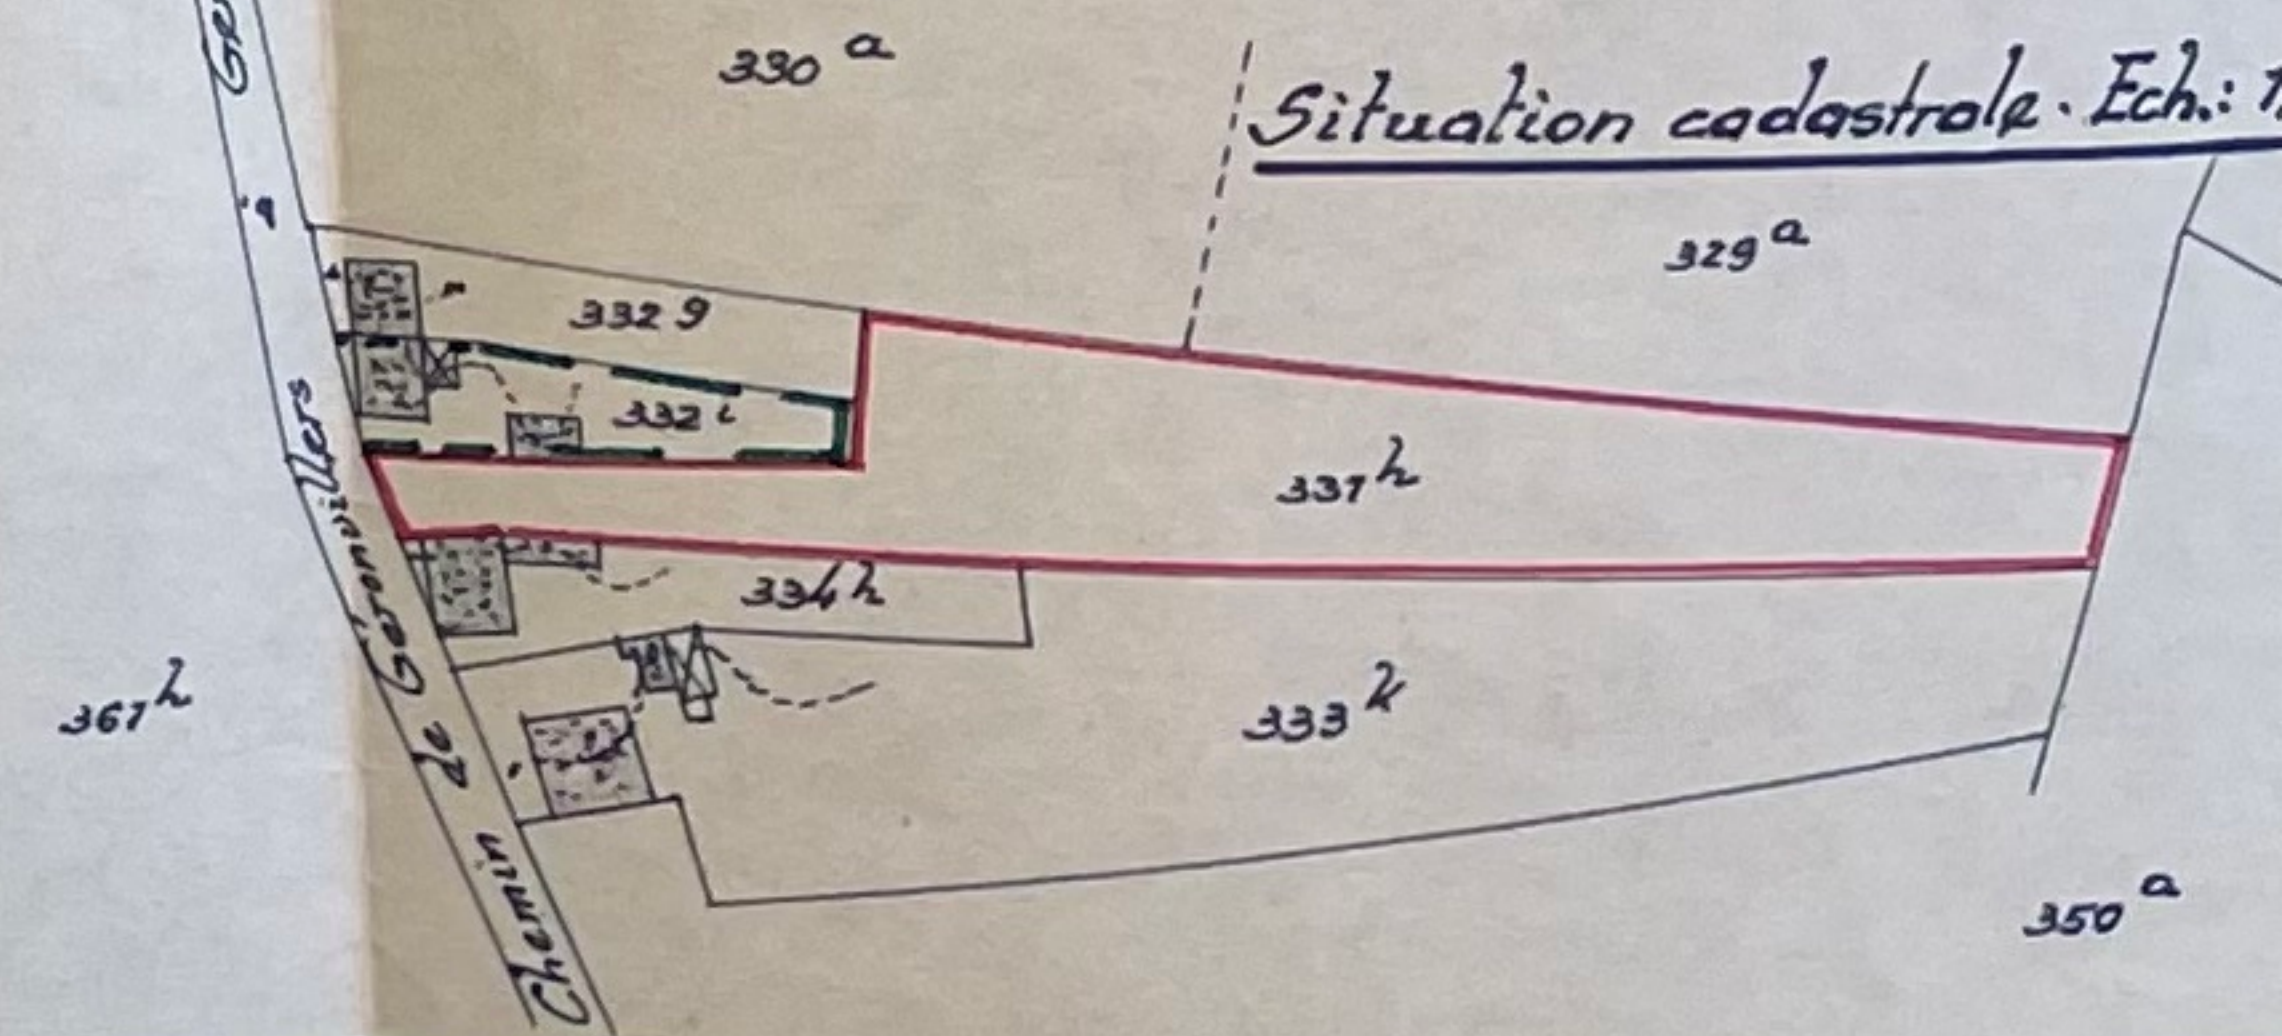

Situation cadastrale. Ech: 1

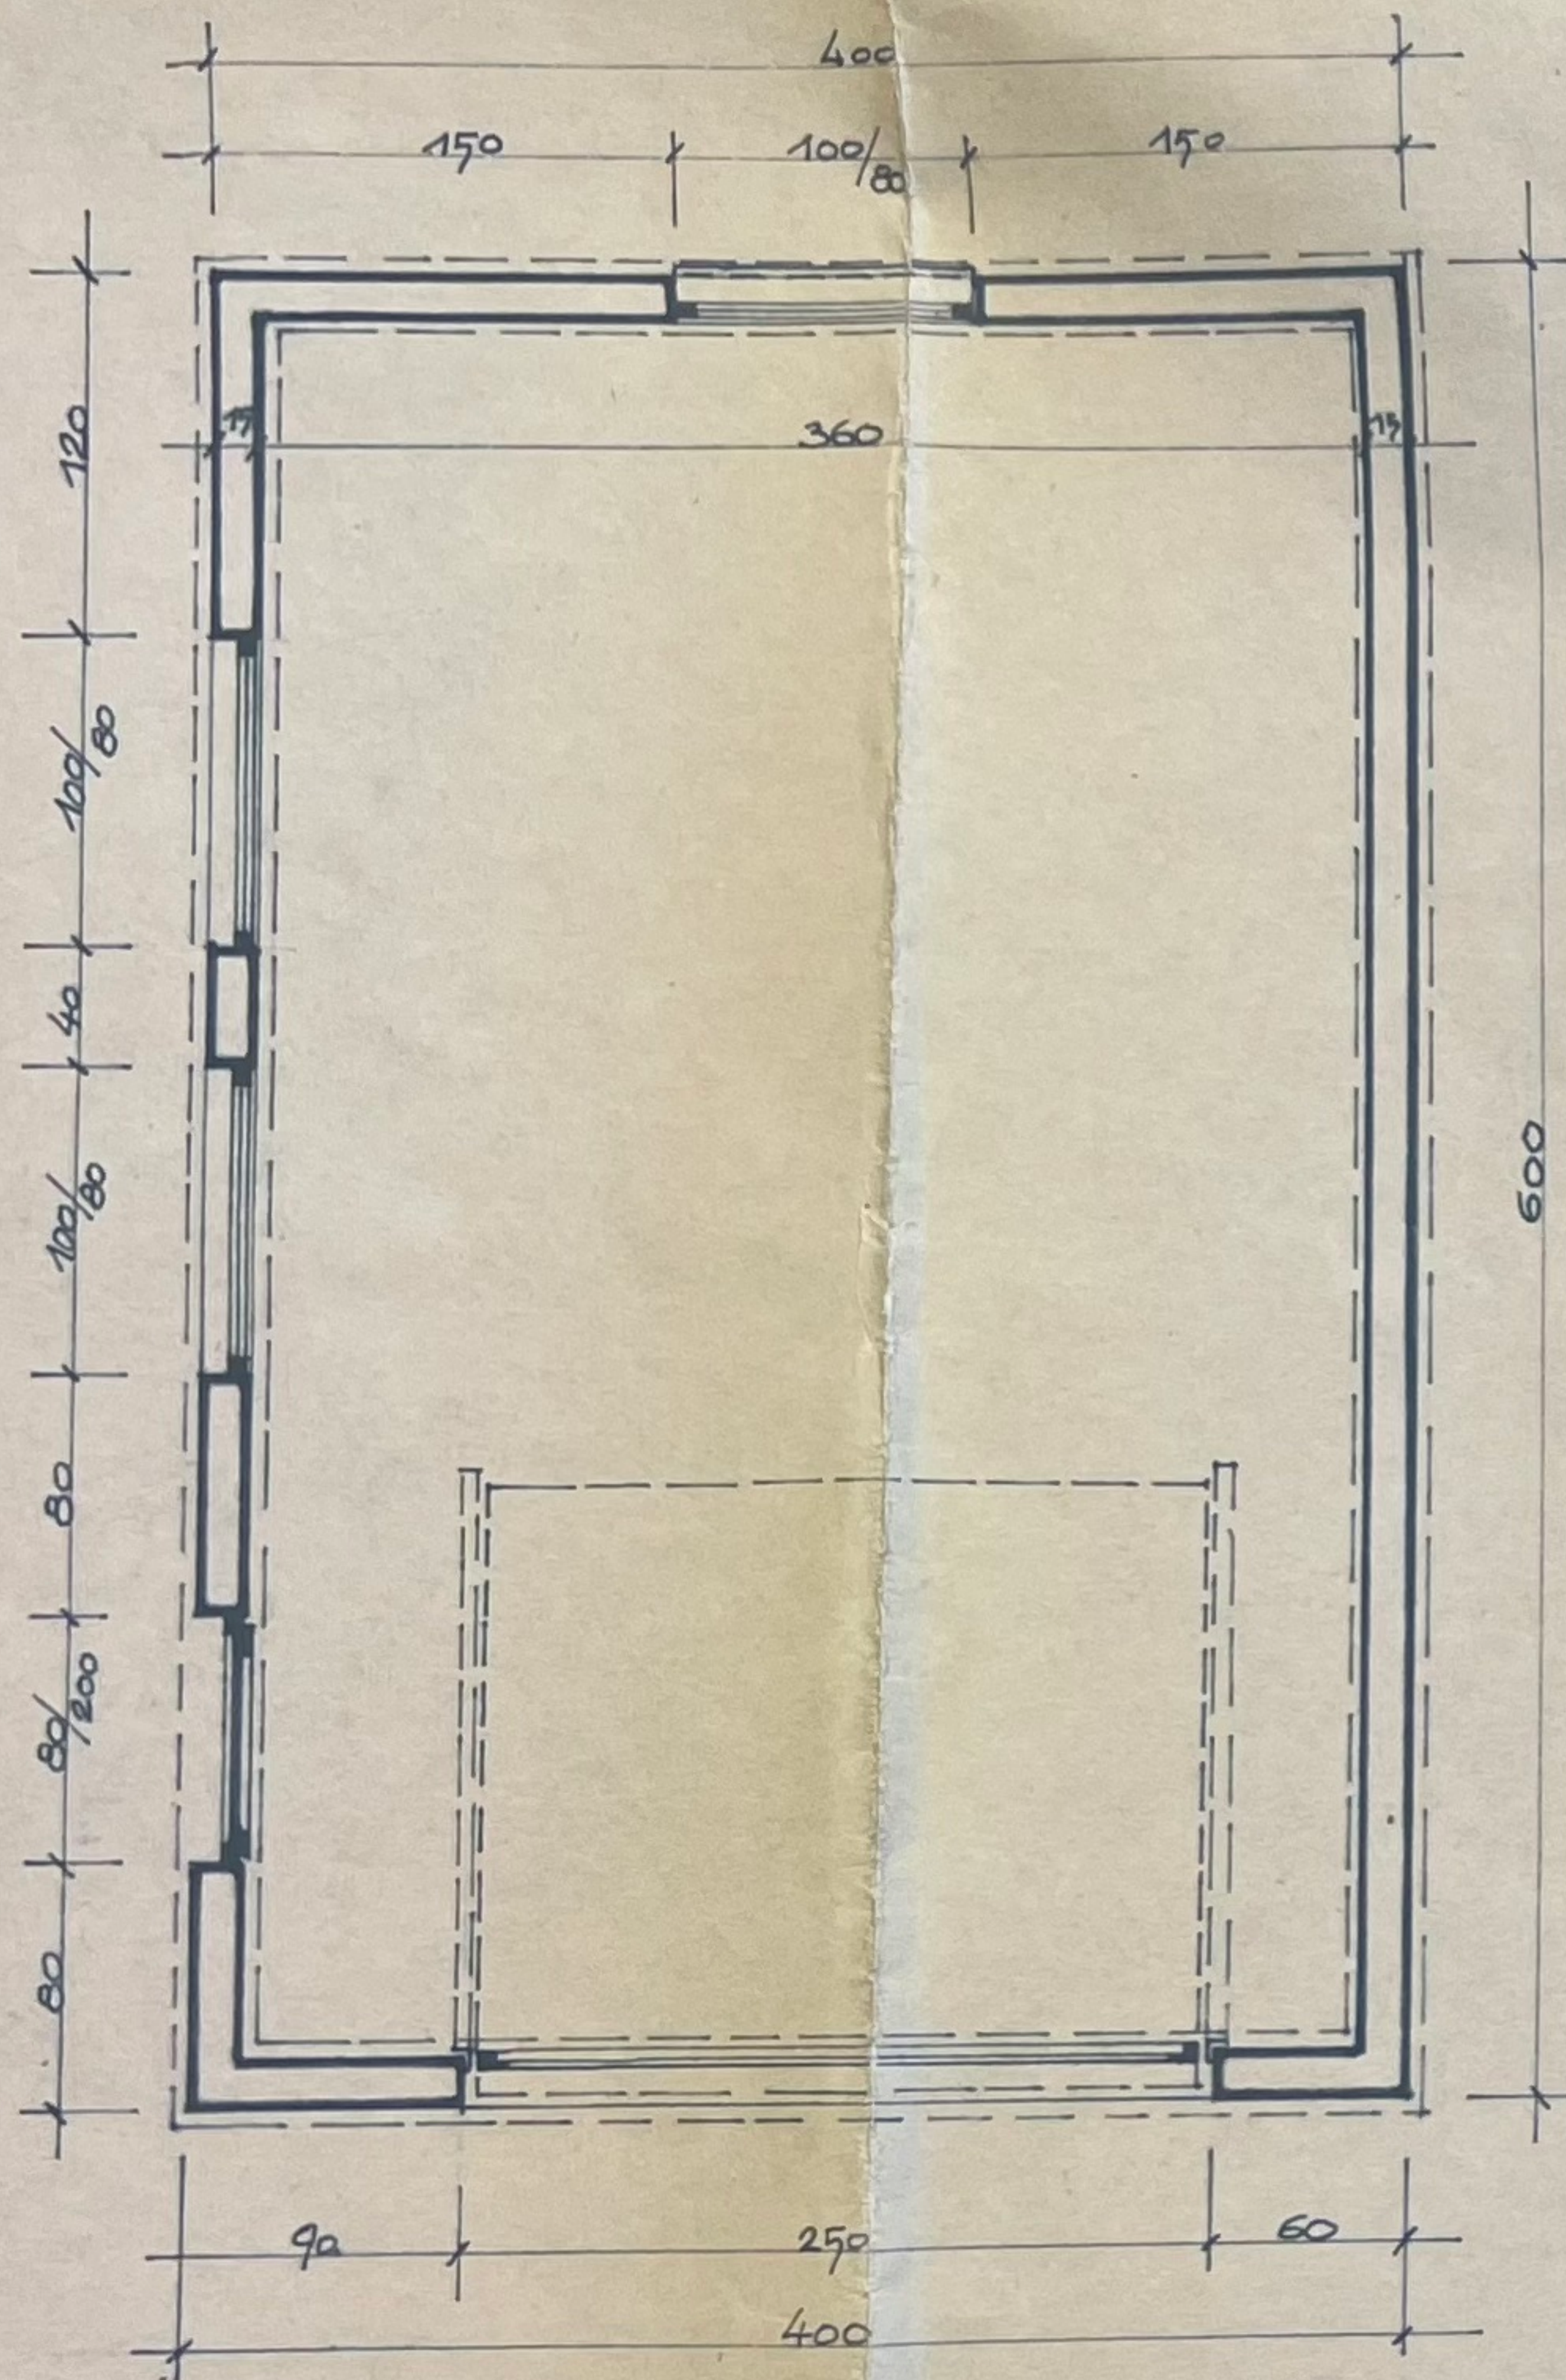

PLAN

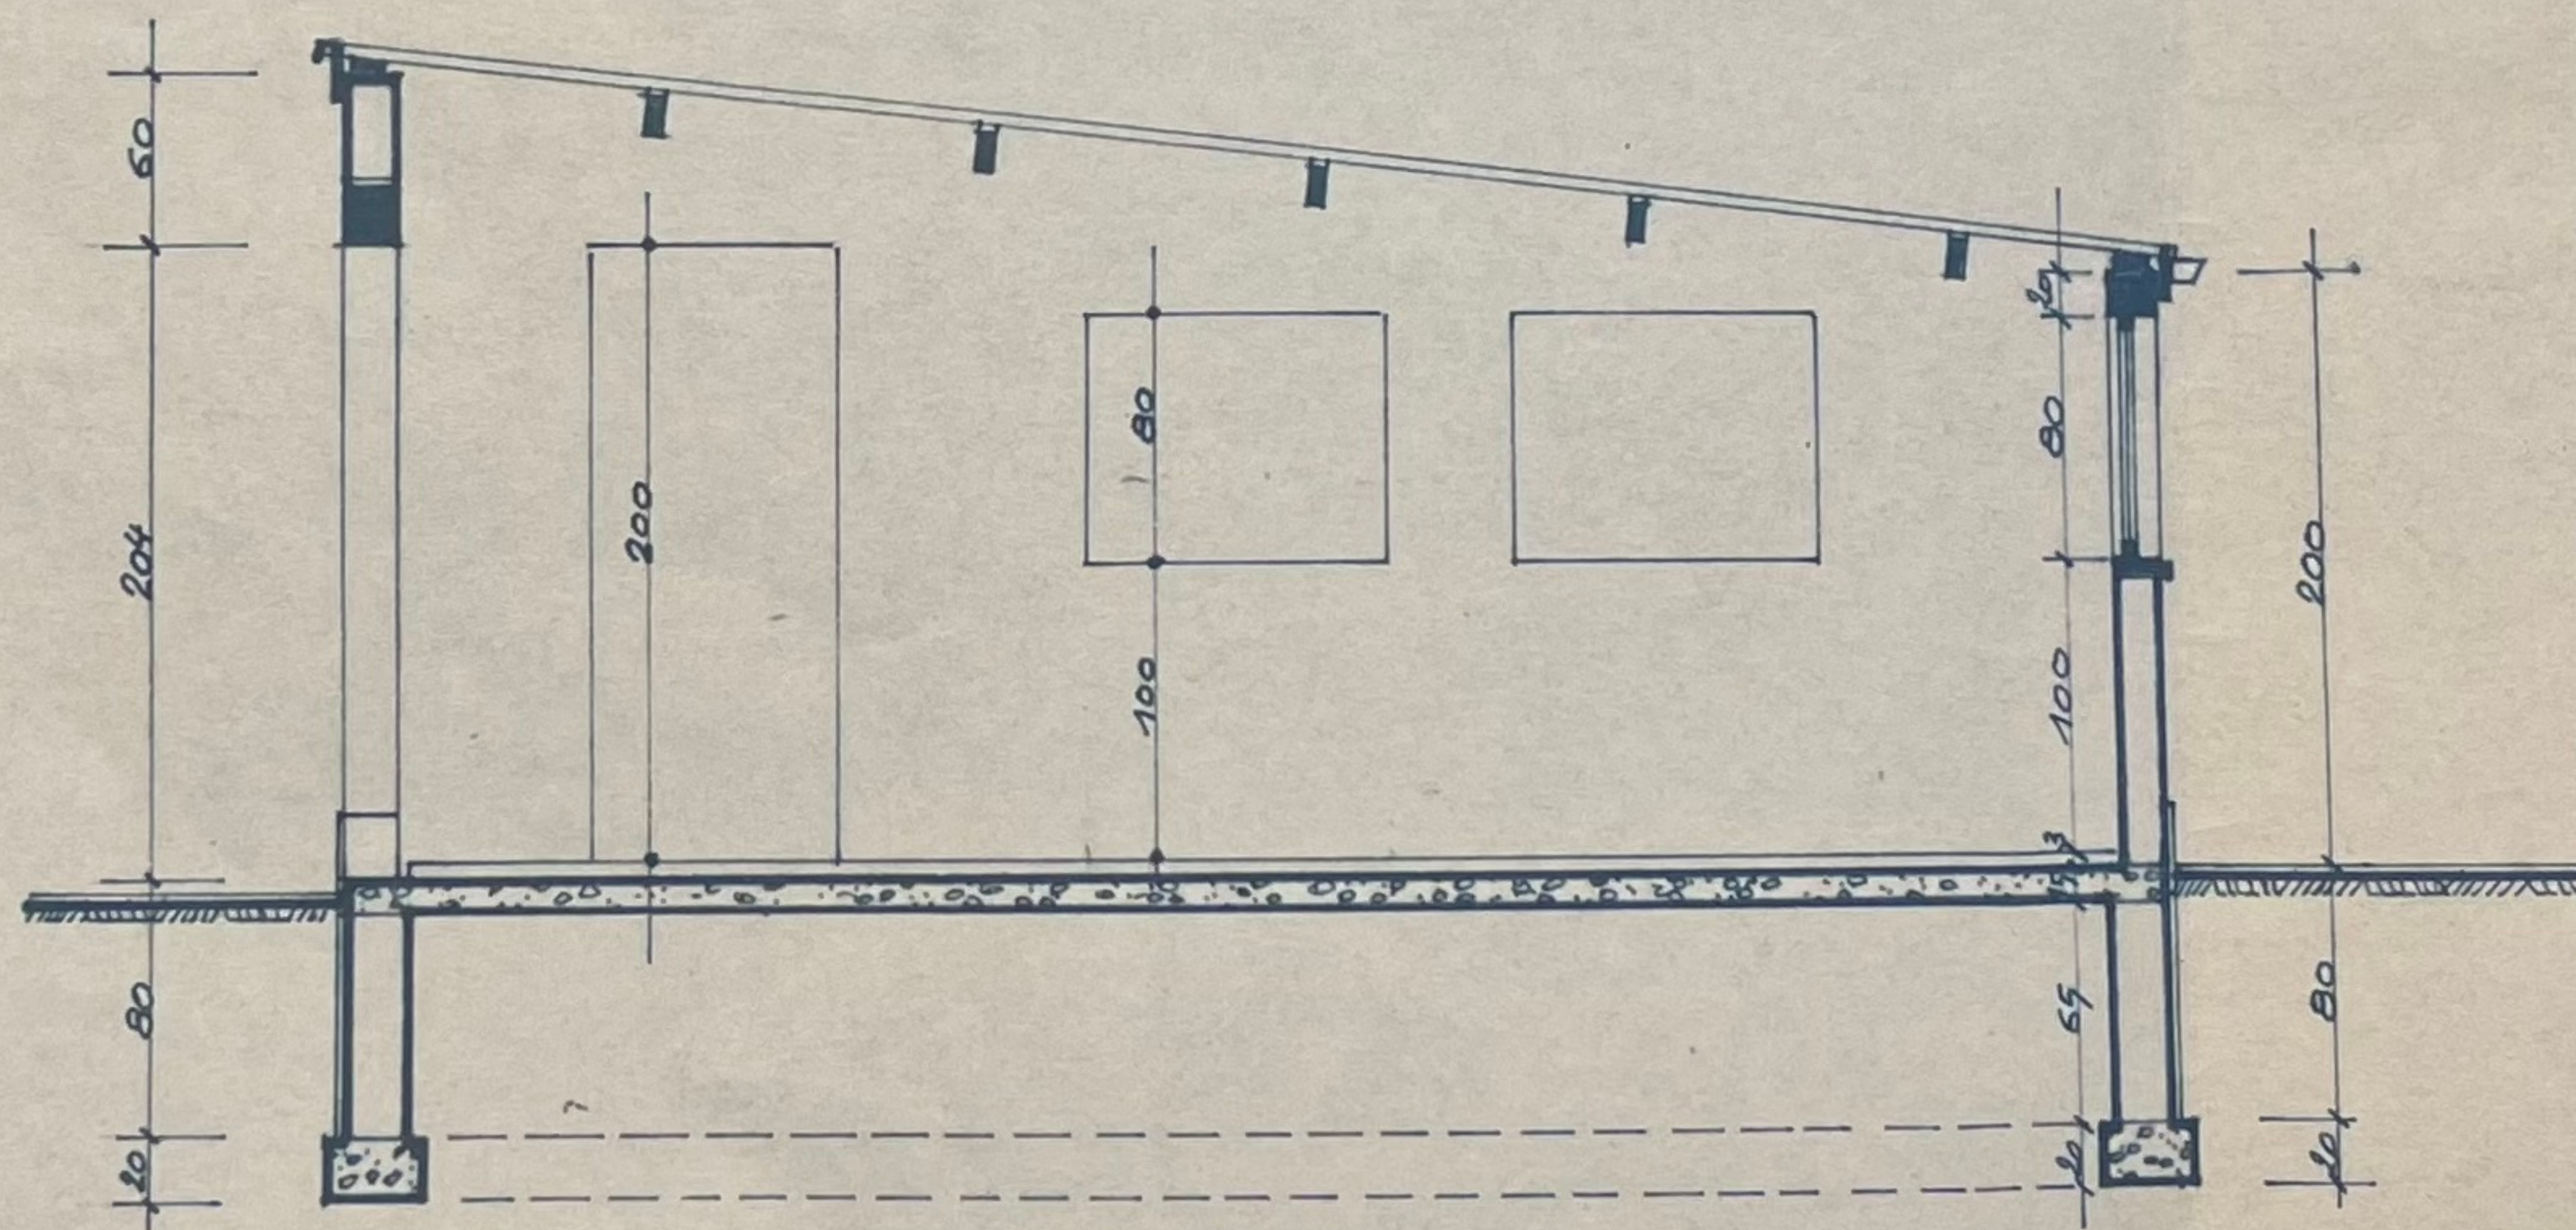

COUPE

Commune de Chastre-Villeroux-Blanmont

Division Gentinnes

Section C.

Plan de mesurage et de délimitation de la parcelle
cadastree n° 331^h.

Superficie mesurée - points 1 à 10 - 27^a. 35^{ca}.

Levé et dressé par le soussigné
Géomètre-Expert-Immobilier
F. Verborgh.

A Villers-la-Ville, le 27 mai 1991.

VERBORGH F.
GÉOMÈTRE - EXPERT - IMMOBILIER
6320 VILLERS-LA-VILLE
Tél. 071/87.74.58

329^a M.L. Spourquet.

331^h. superficie mesurée suivant points 1 à 10: 27^a. 35^{ca}. + 4^a 50^{ca} = 31^a 85^{ca}.

Jardin

333^k P. Polarnostre.

Partie boisée

Situation cadastrale. Ech.: 1/2000.

Haie sur limite privative à M^{re} Debocq.

350^a Davide.

Particularités: 1. Mitoyenneté. Sont mitoyens: a/ le mur de séparation des deux habitations, tel que repéré 6-7.
b/ la clôture existante (piquets béton-ursus), telle que repérée 4-5.

2. Parties privatives:

- haies : tronçon garage-pi. 3: haie vive privative à la parcelle 332⁹ quoique implantée sur la limite séparative d'avec la parcelle 330^a.
- tronçon 3-4: haie vive privative à la parcelle 332⁹ quoique implantée à moins de 50cm de la limite séparative d'avec la parcelle 337^h.
- mur : tronçon 5-6: privatif à la parcelle 332ⁱ.

3. Borne nouvelle: pour accord des tenants sur l'implacement de la borne nouvelle placée au point 3.

330^a M. L. Spourquet.

M. L. Spourquet (330^a) V. Debaq et Enf. 13/331^h


Commune de Chastre. Villeroix. Blonmont

Div. Gentinnes Section C


Plan de mesurage et de délimitation de la parcelle cadastrée n° 332⁹; plan destiné à être annexé à l'acte de vente de la parcelle précitée.

Superficie mesurée: 4a.60ca.

Détail du levé - Echelle: 1/200

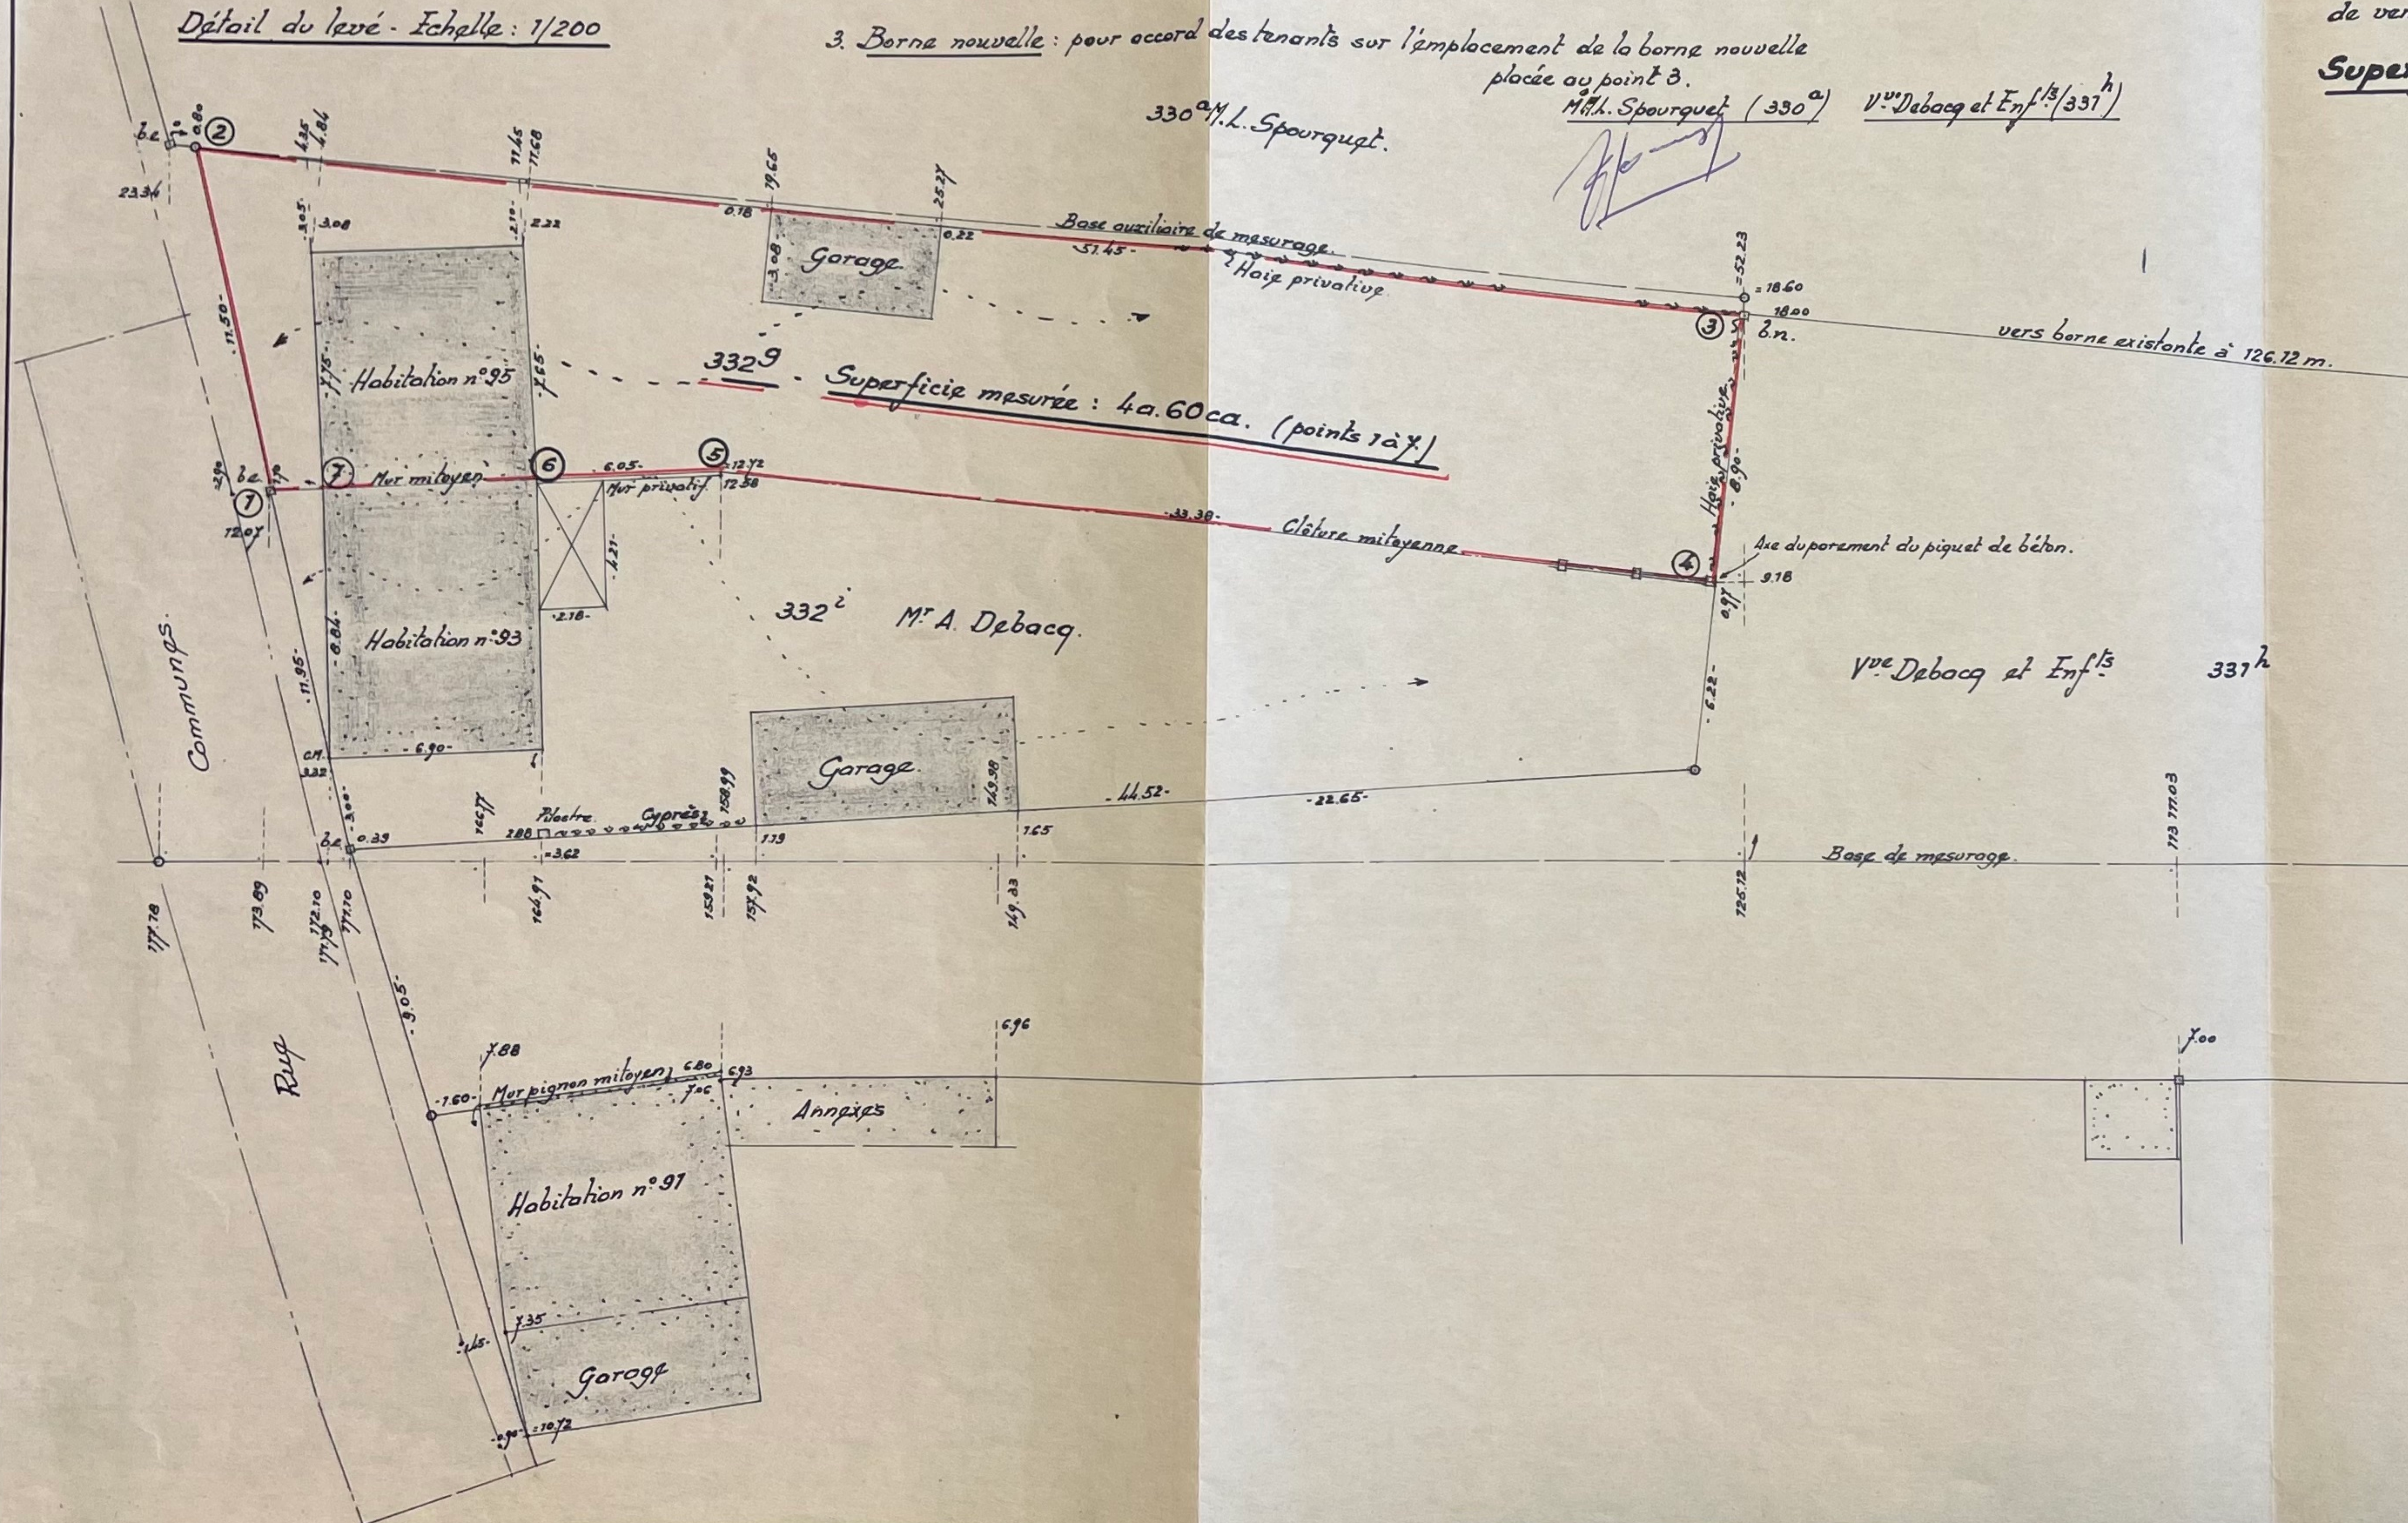


levé et dressé par le soussigné
Géomètre-Expert Immobilier
F. Verborgh.
A Villers la-Ville, le 23 mai 1991.
VERBORGH F.
GÉOMÈTRE - EXPERT - IMMOBILIER
6320 VILLERS-la-VILLE
Tél. 071/87.74.58

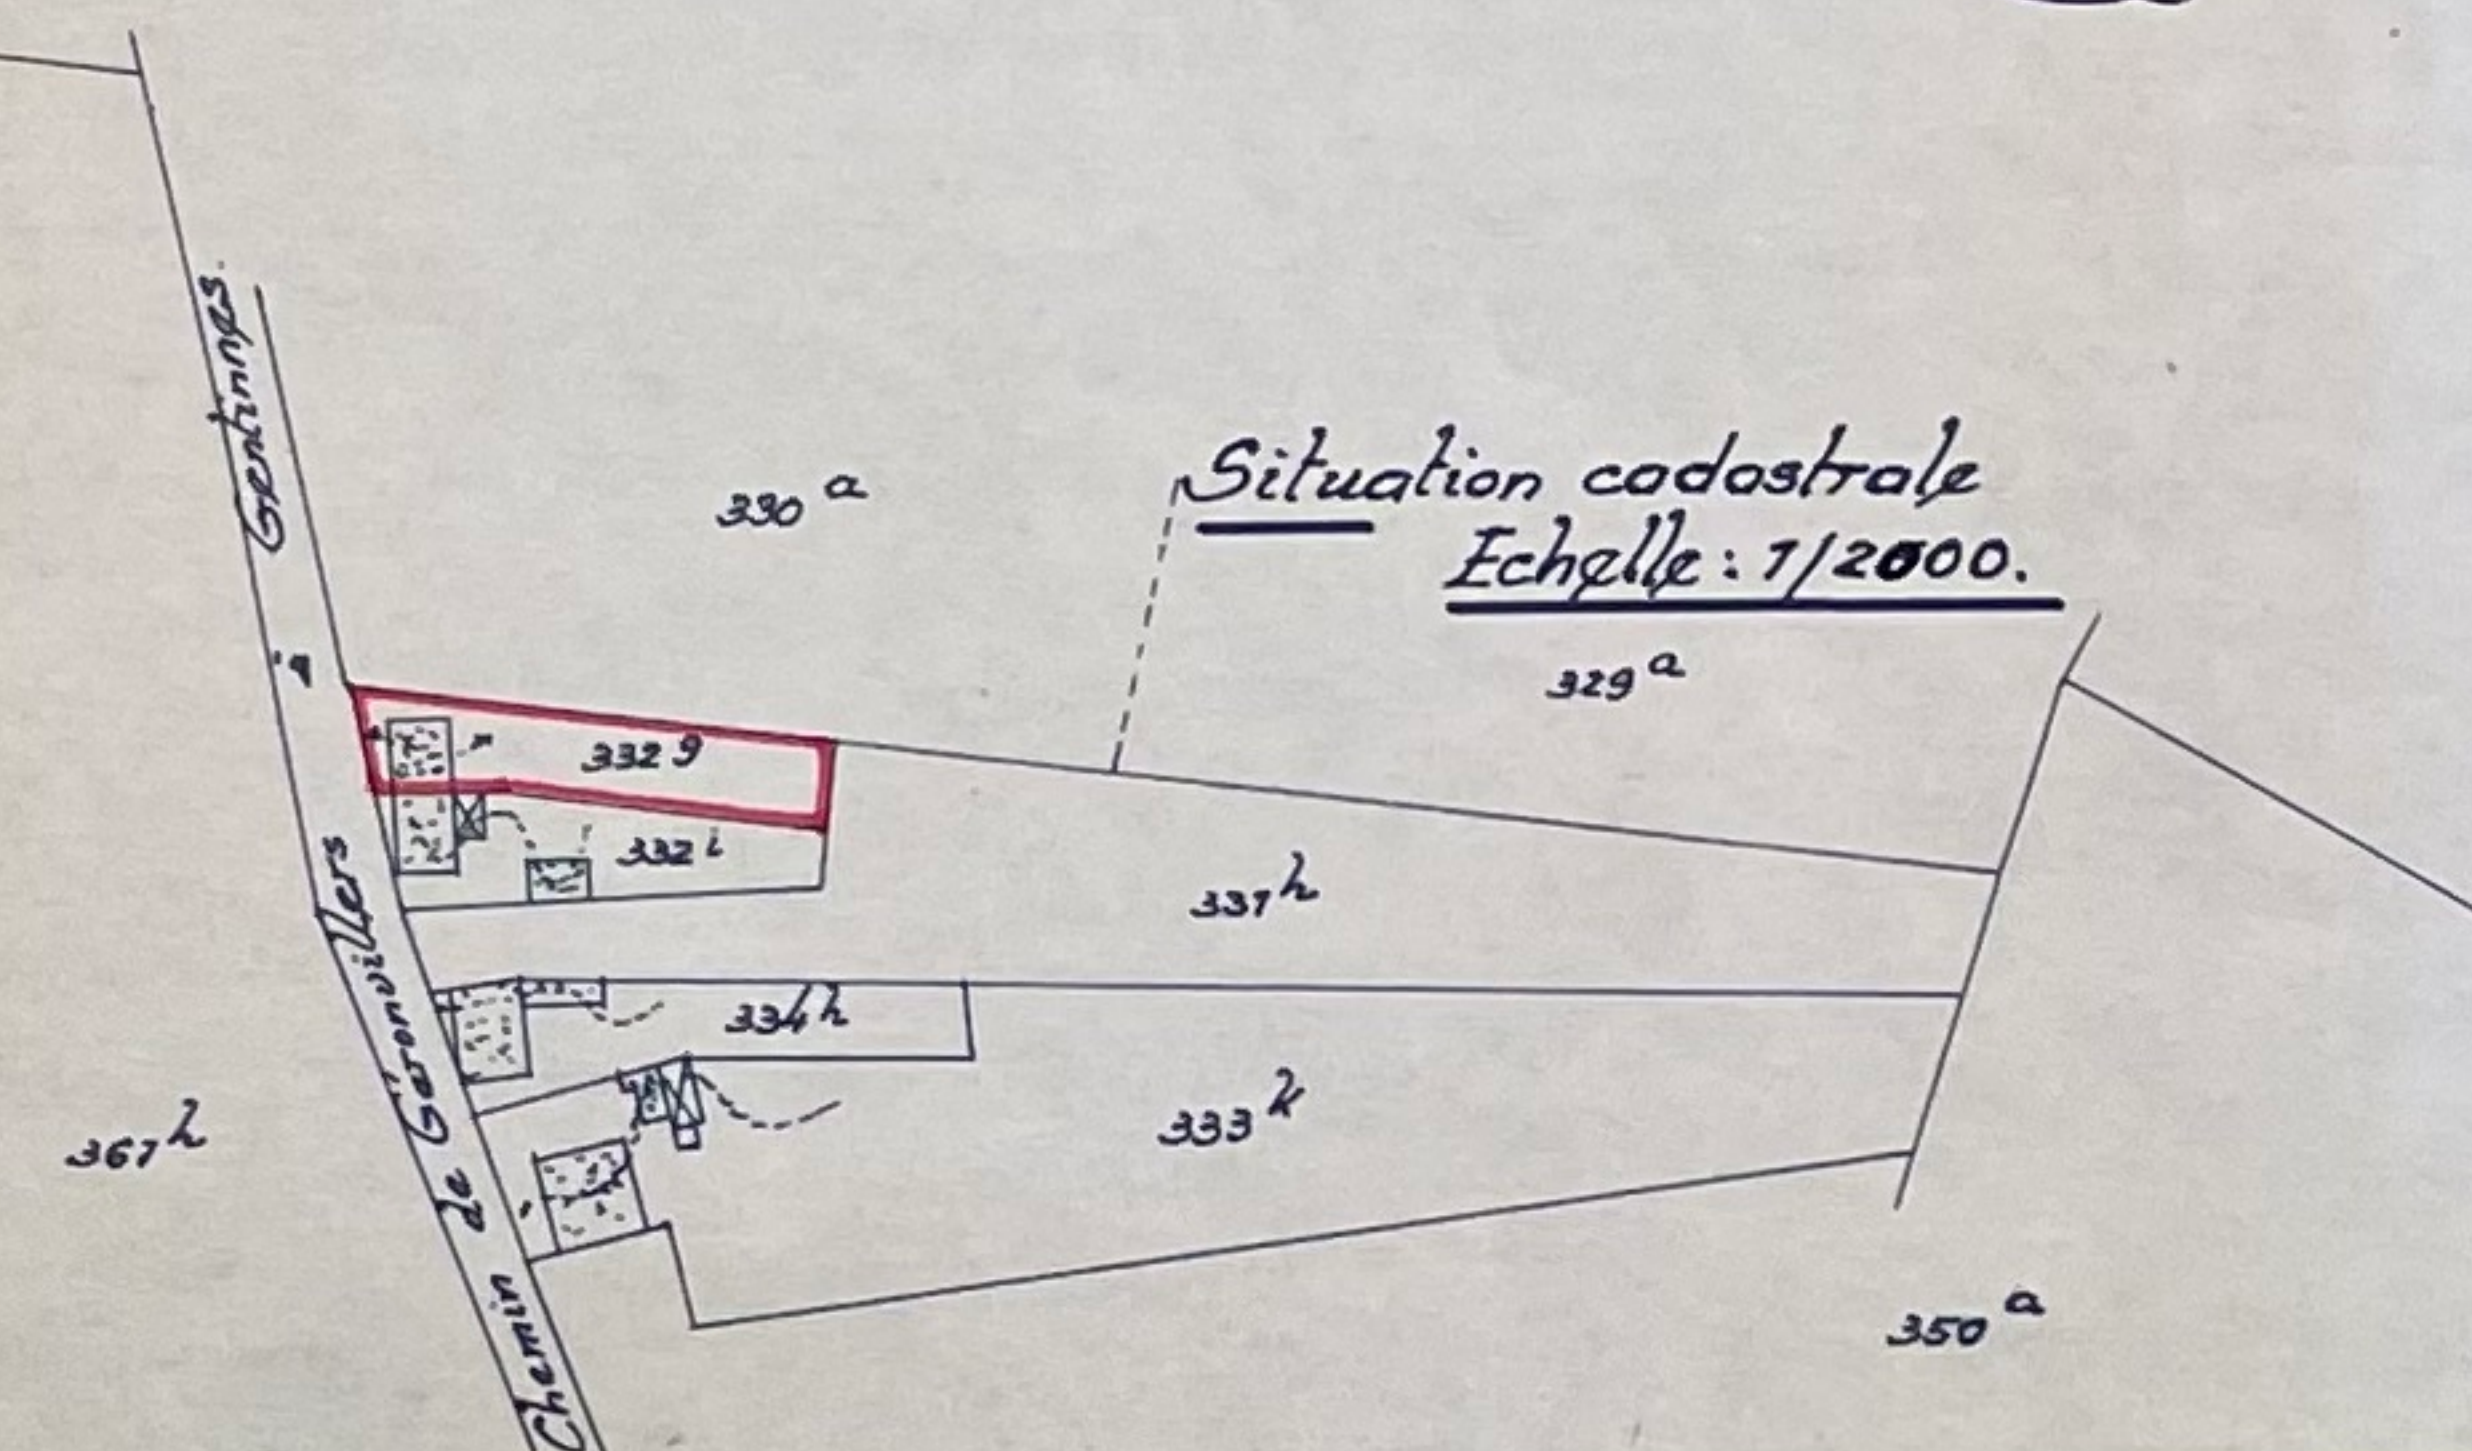



Commune de GENTINNES.
Section C du Cadastre.

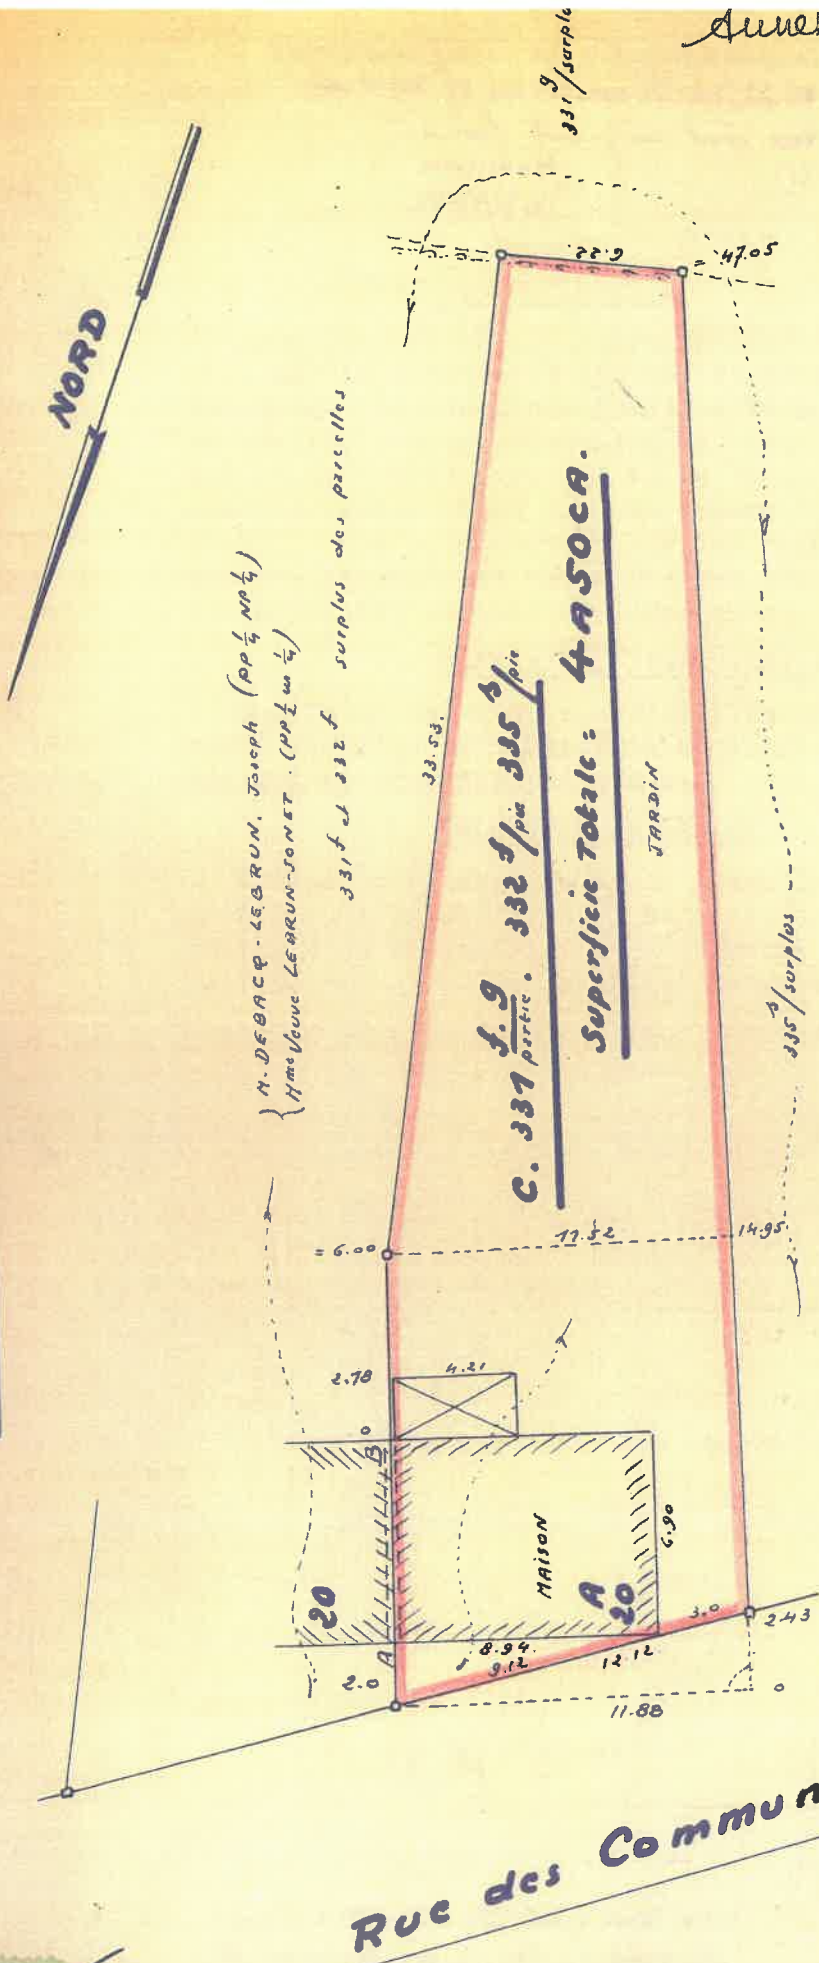

NB: Le mur AB est mitoyen toutes les ouvertures qui existent actuellement sont bouchées par l'acquéreur.

Echelle: 1/250.

et gonet
et 8. Lebrun
Delvaux
et Louvie
et Debaux

Dressé par le géomètre-juré soussigné
A CORTIL-NOIRMONT le 17.3.1968



[Signature]