



☒ AV Antwerpen - Limburg : Tel.: 03 221 86 11
☐ AV Brabant : Tel.: 02 674 57 11
☐ AV Oost & West Vlaanderen : Tel.: 09 244 77 11
☐ AV Wallonie : Tel.: 081 432 611

Code PC Resi. ☒

Personen verantwoordelijk voor de uitvoering van het werk:	VERSLAG nr: 7014990408/ART - 02
Naam, Voornaam: <u>M. J. J.</u>	Lid nr:
BTW nr:	Installatie: Naam:
of identiteitskaartnr:	Adres: <u>Heideveld 3</u>
Stroomleverancier:	<u>2100 Antwerpen</u>
<u>3510101000</u>	Datum onderzoek: <u>1-12-2004</u>
Meter nr: <u>8407361</u> stand:	Eigenaar of aangestelde: Tel.:
Wijze van meting: ☐ dag - ☐ tweevoudig - ☐ nachttarief -	Naam, Voornaam: <u>M. J. J.</u>
	Adres: <u>Heideveld 3</u>
	Aanvrager: <u>Antwerpen</u>

Type van bezoek: ☒ 270 ☐ 271 ☐ 276 AREI Aard installatie: ☒ Nieuwe ☐ Uitbreiding ☐ Wijziging ☐ Bestaande ☐ Tijdelijke

Onderzoek volgens de voorschriften van: ☒ AREI: art. ☒ 86 ☐ 87 ☐ 88 ☐ 95 ☐ ARAB ☐

Installatie ontworpen voor een spanning van 230 V, AC, Bescherming aansluiting: 90 A Type: 270

Omschrijving aansluiting: Opbouw Kabeltype: Doorsnede: x mm²

Voeding hoofdbord: 9 x 10 mm² Aantal borden: 1 Aantal eindstroombanen: 10

Type aardelektrode: graver Spreidingsweerstand: 20 Ohms Algemeen isolatieniveau: > 10 M Ohms

PROCES-VERBAAL VAN ONDERZOEK VAN EEN ELEKTRISCHE LAAGSPANNINGSINSTALLATIE

BESCHRIJVING VAN DE INSTALLATIE: de opstellingsschema('s) en het (de) eendraadsschema('s) maken integraal deel uit van dit verslag.

INBREUKEN (voor de betekenis van de nummers zie keerzijde)

geen

De hoofddifferentieel was - werd (niet) - gelood.
De elektrische installatie moet opnieuw gekeurd worden vóór 1-12-2009 evenals voor de ingebruikname van aanzienlijke wijzigingen en/of uitbreidingen zoals het bijvoegen van een stroomkring.

Besluit:
DE NIEUWE ELEKTRISCHE INSTALLATIE IS - IS NIET - CONFORM AAN DE HIER VOOR VERMELDE VOORSCHRIFTEN
DE INSTALLATIE WAS - MAG - MAG NIET - ONDER SPANNING

VERSLAG VAN ONDERZOEK VAN DE BESTAANDE INSTALLATIE (ART. 276 VAN HET AREI)

INBREUKEN op het bestaand gedeelte (voor de betekenis van de nummers zie keerzijde)

geen

De installatie moet vóór opnieuw gekeurd worden.

Overeenkomstig artikel 274 van het AREI, moeten zonder vertraging de werken worden uitgevoerd die nodig zijn om de vastgestelde inbreuken te doen verdwijnen, en moeten alle gepaste maatregelen worden getroffen opdat bij het in dienst blijven van de installatie de inbreuken geen gevaar zouden vormen voor de personen of goederen.

Bijlagen: 2/100
VISUM VAN DE STROOMVERDELER:

Voor de directeur-generaal
Naam, Agentnr., Handtekening







Eigenaar :

Installeur :

Controleur van erkend organisme :

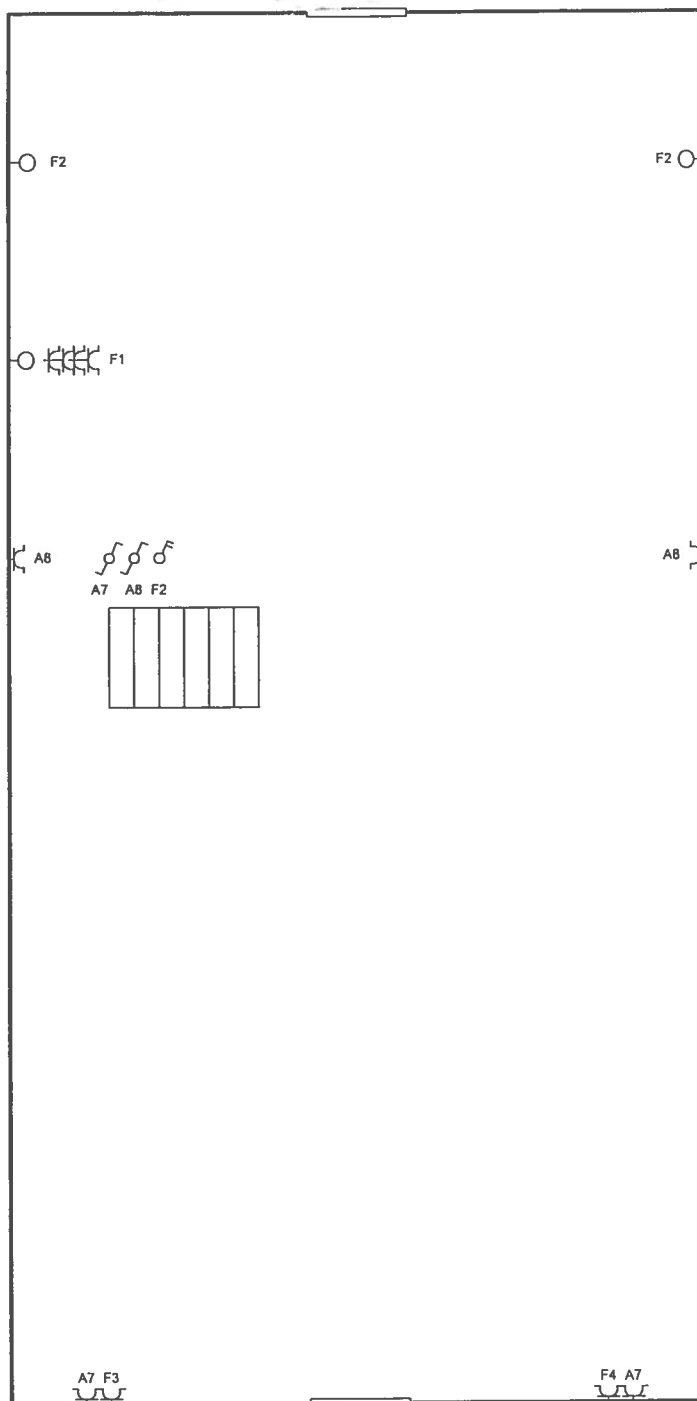

Straatzijde


Eigenaar :

Peter Segers
Hoogstraat 3
2000 Antwerpen

Installateur :

DIMACO (Van Hoof Dirk)
Klaprooslaan 10
2960 Sint Lenaarts (Brecht)

Controleur van erkend organisme :

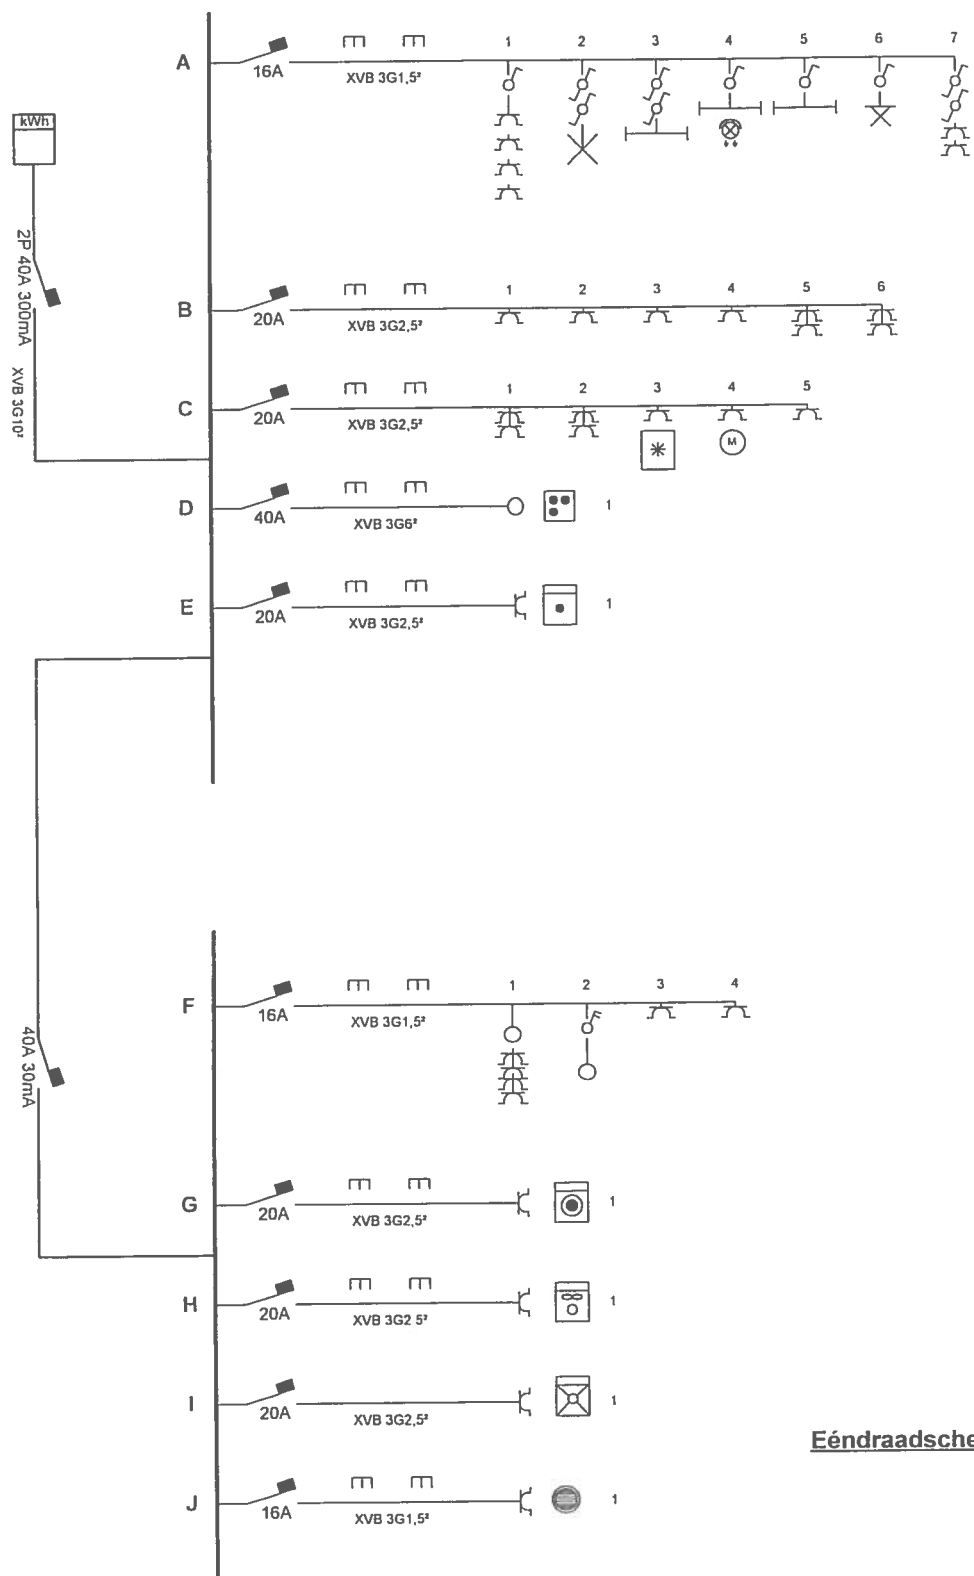

Eéndraadschema

Eigenaar :

Peter Segers
Hoogstraat 3
2000 Antwerpen

Installateur :

DIMACO (Van Hoof Dirk)
Klaprooslaan 10
2960 Sint Lenaarts (Brecht)

Controleur van erkend organisme :