



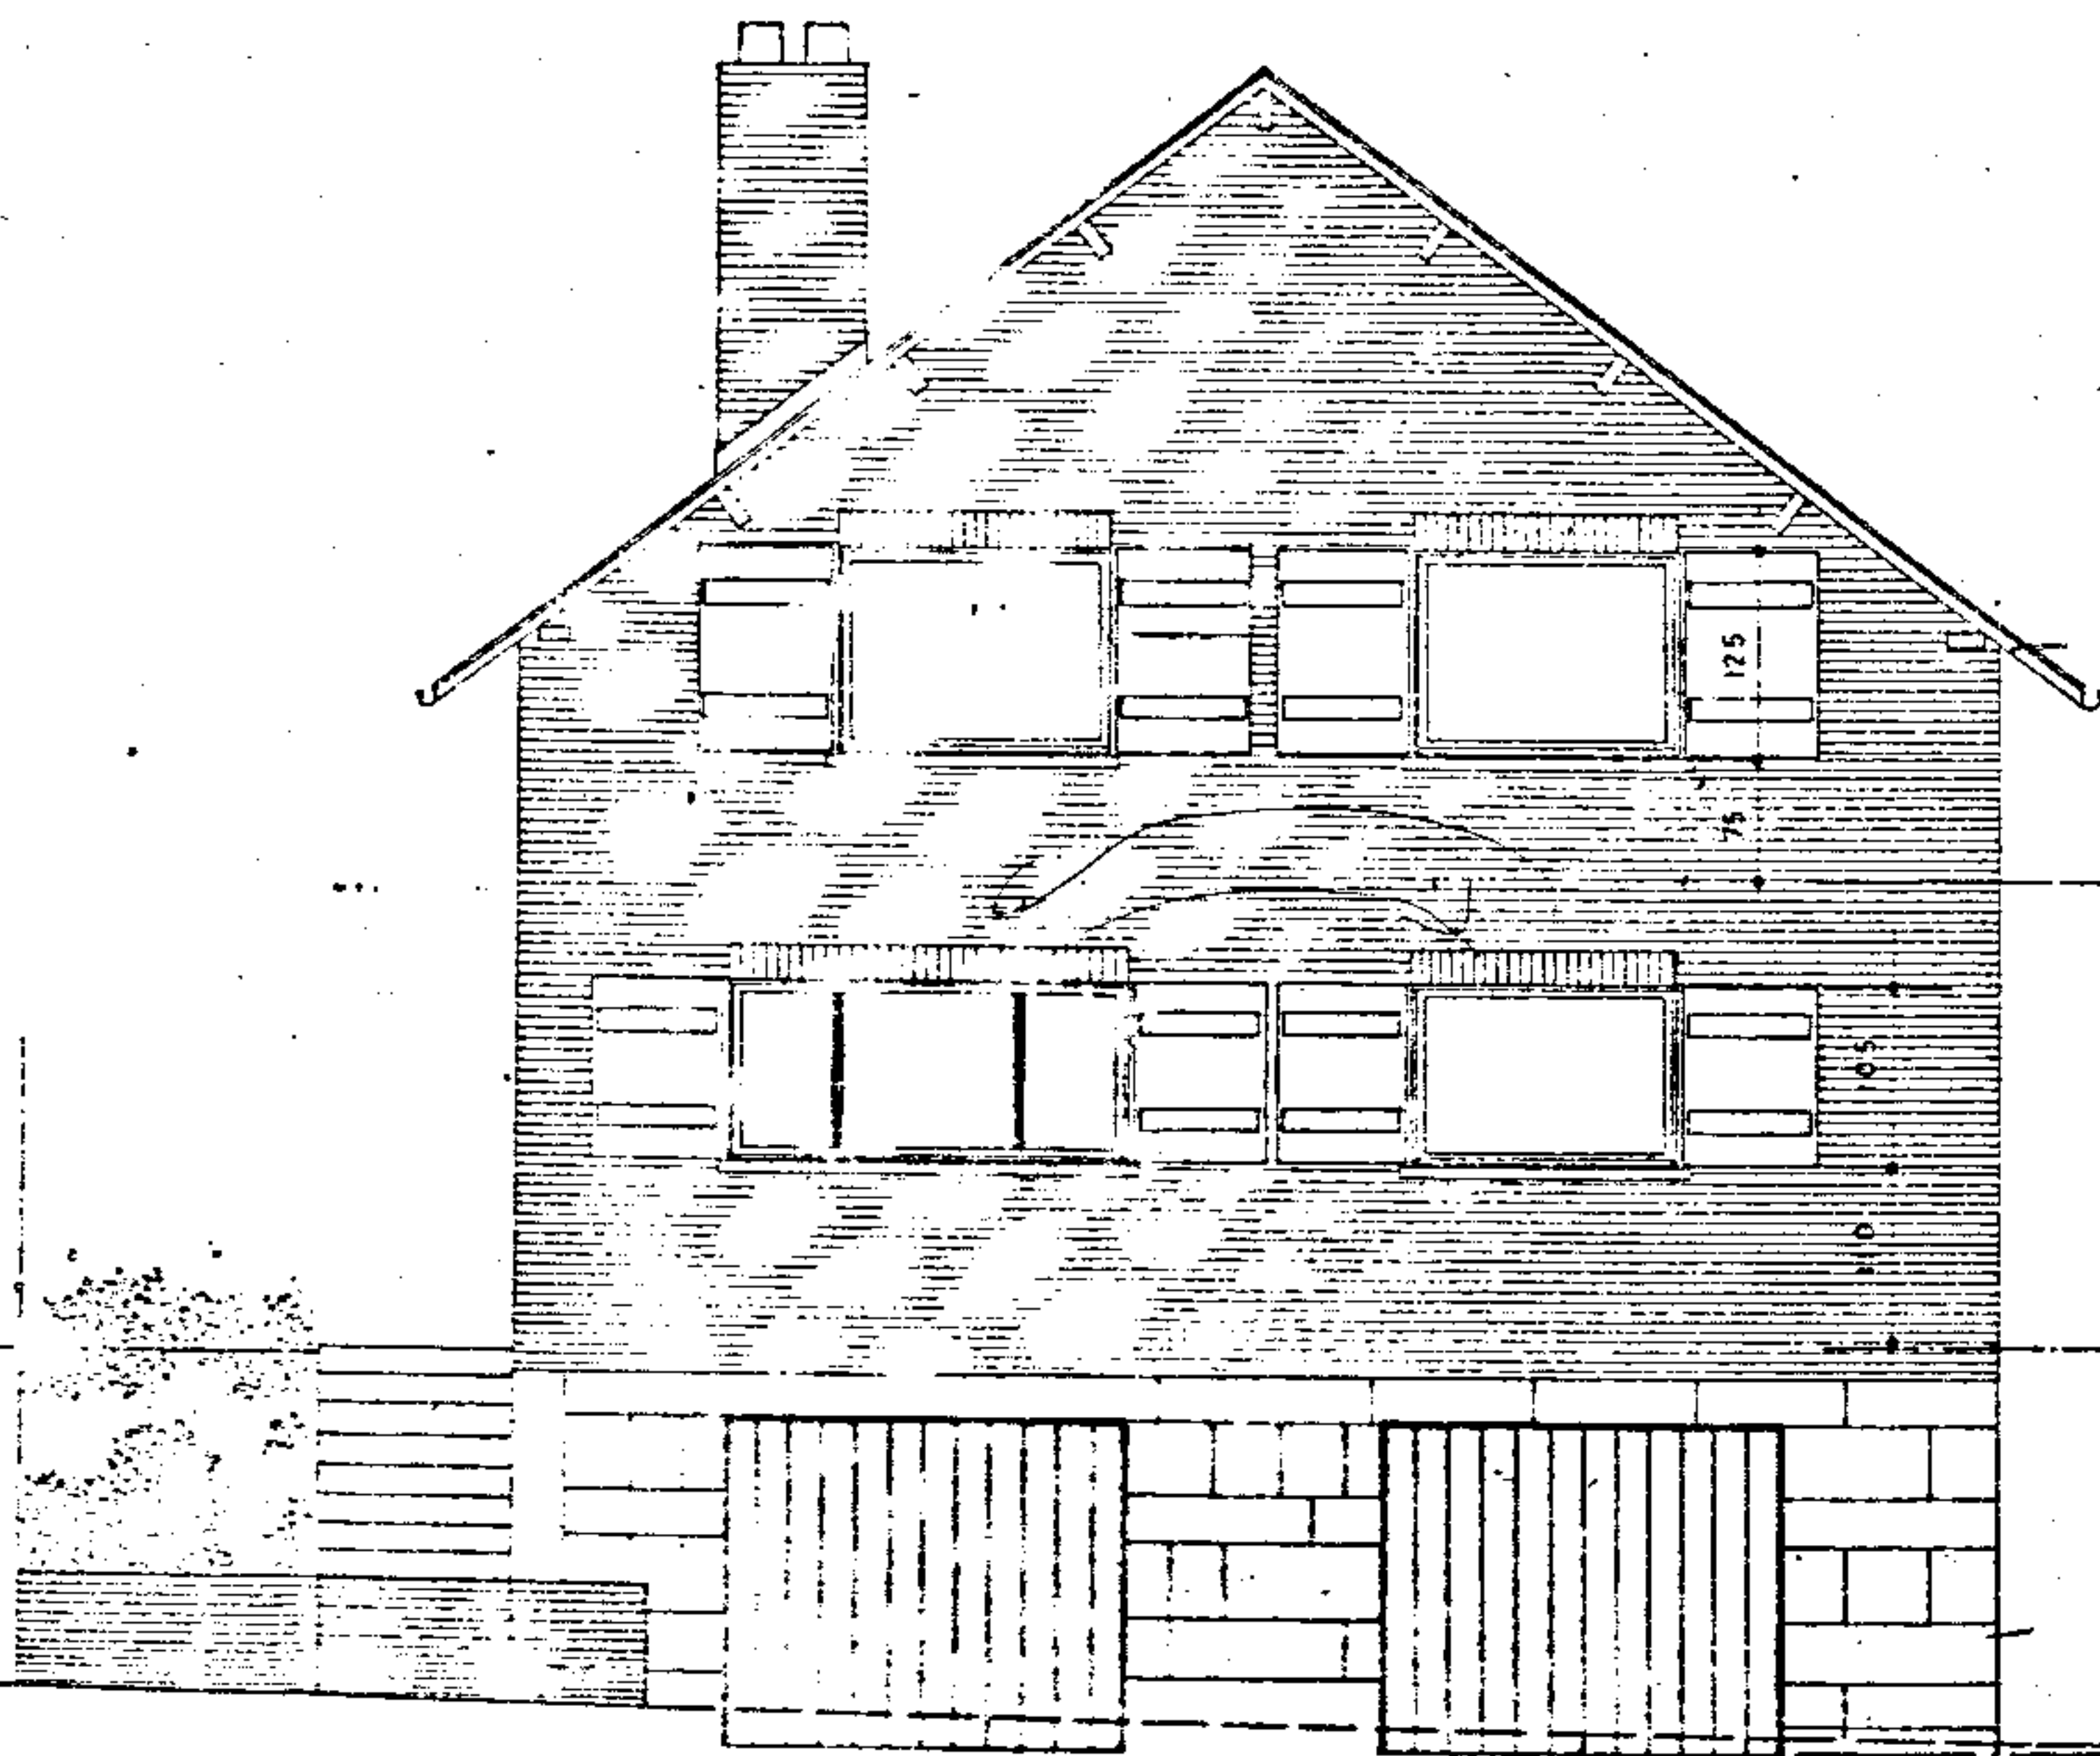


VOORGEVEL

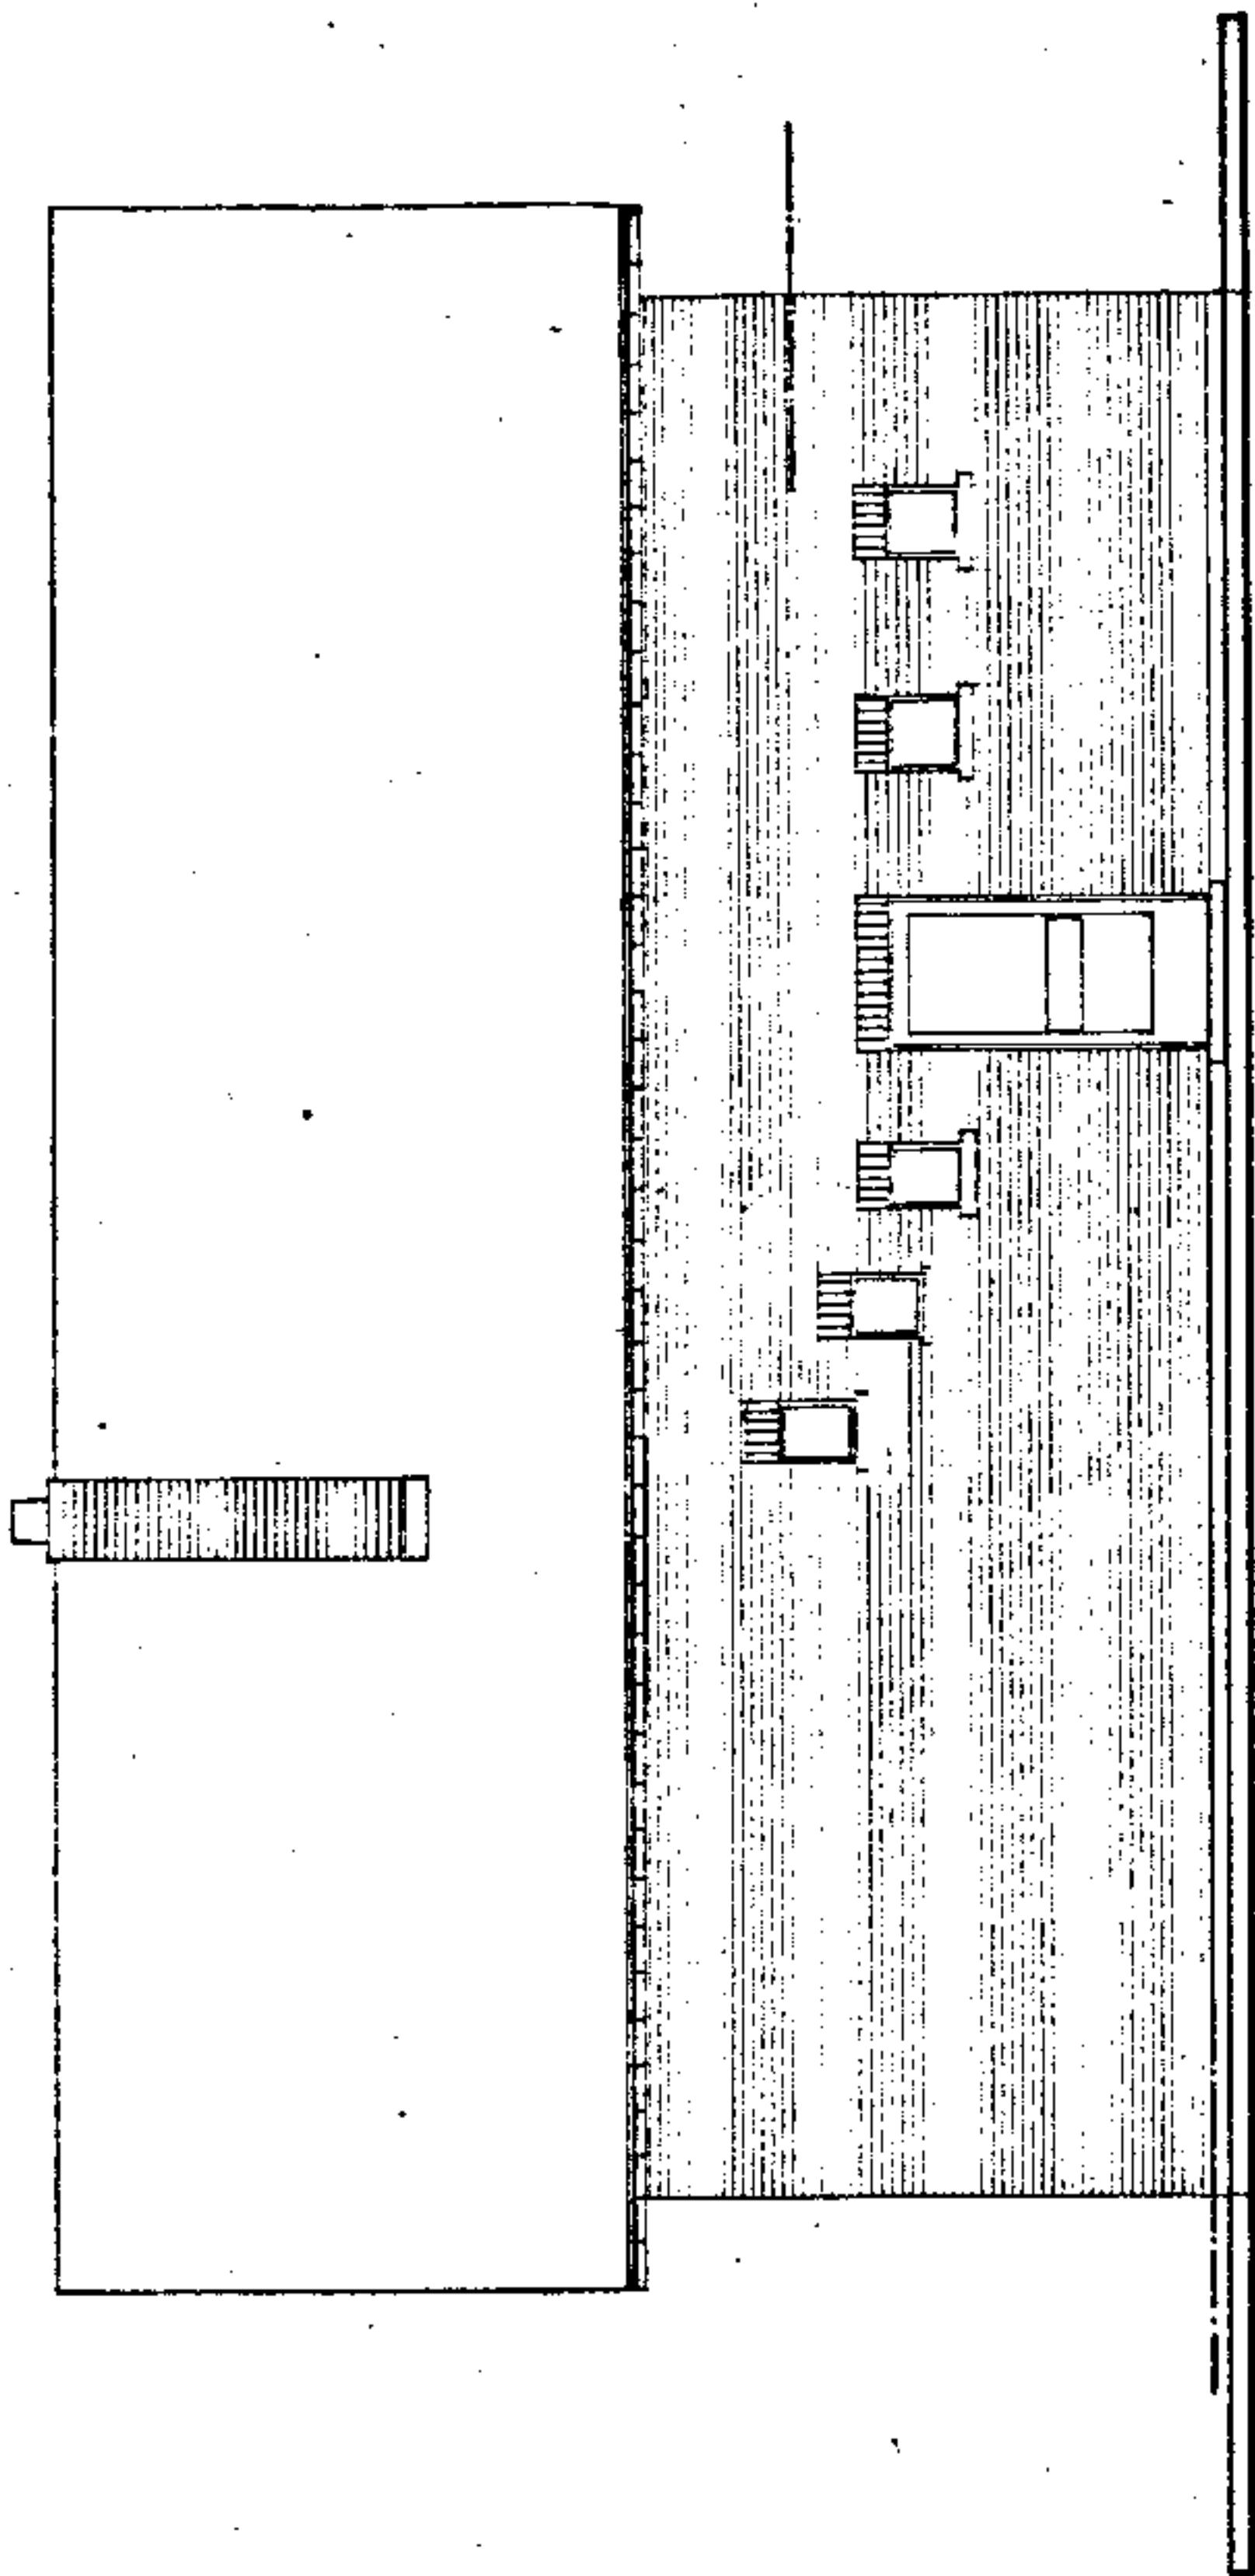

ZUID GEVEL

of lei
mpine
een.
zn nr 14
0zn nr 14
ti
en
leranti

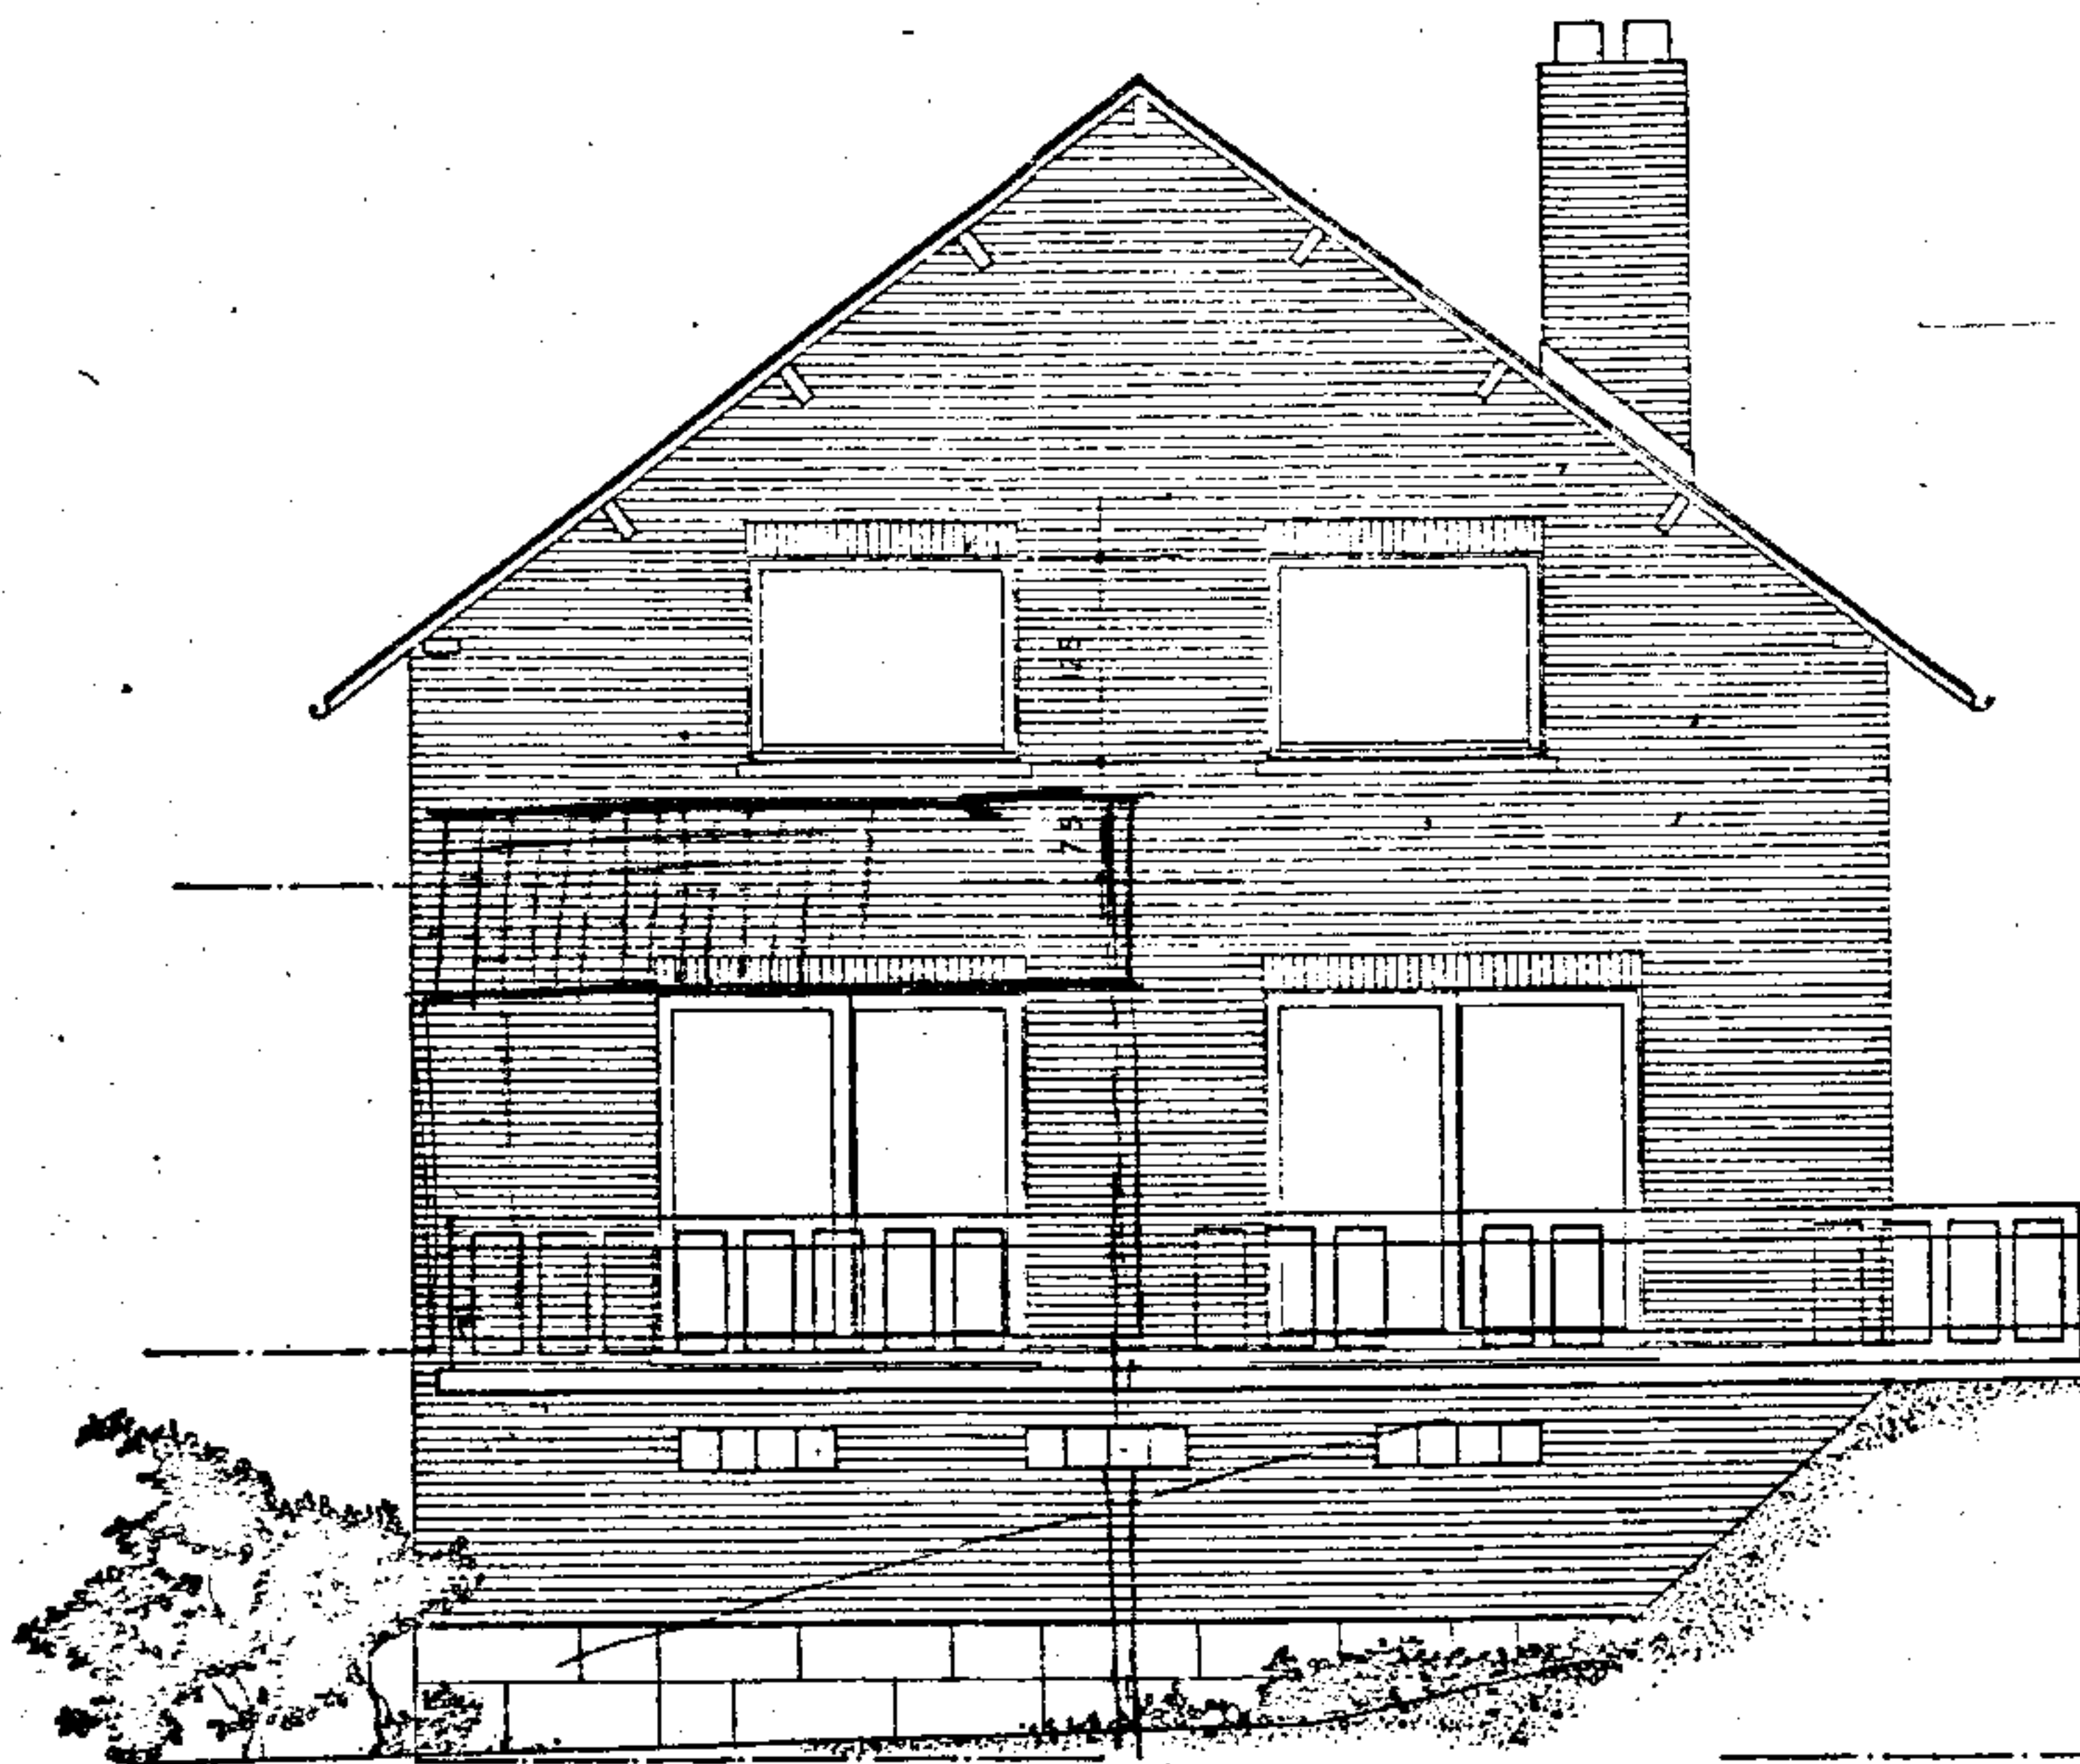

ACHTERGEVEL

OVERIJSE

Plan bijkomst van deze overijse en Inleiding tot
woonhuis



Stadsplan OVERIJSE, Westeindstraat 105
 Gemeente Overijssel, 1900

PLAN OVERIJSE, 1900

2

PLAN OVERIJSE, 1900

PLAN OVERIJSE, 1900

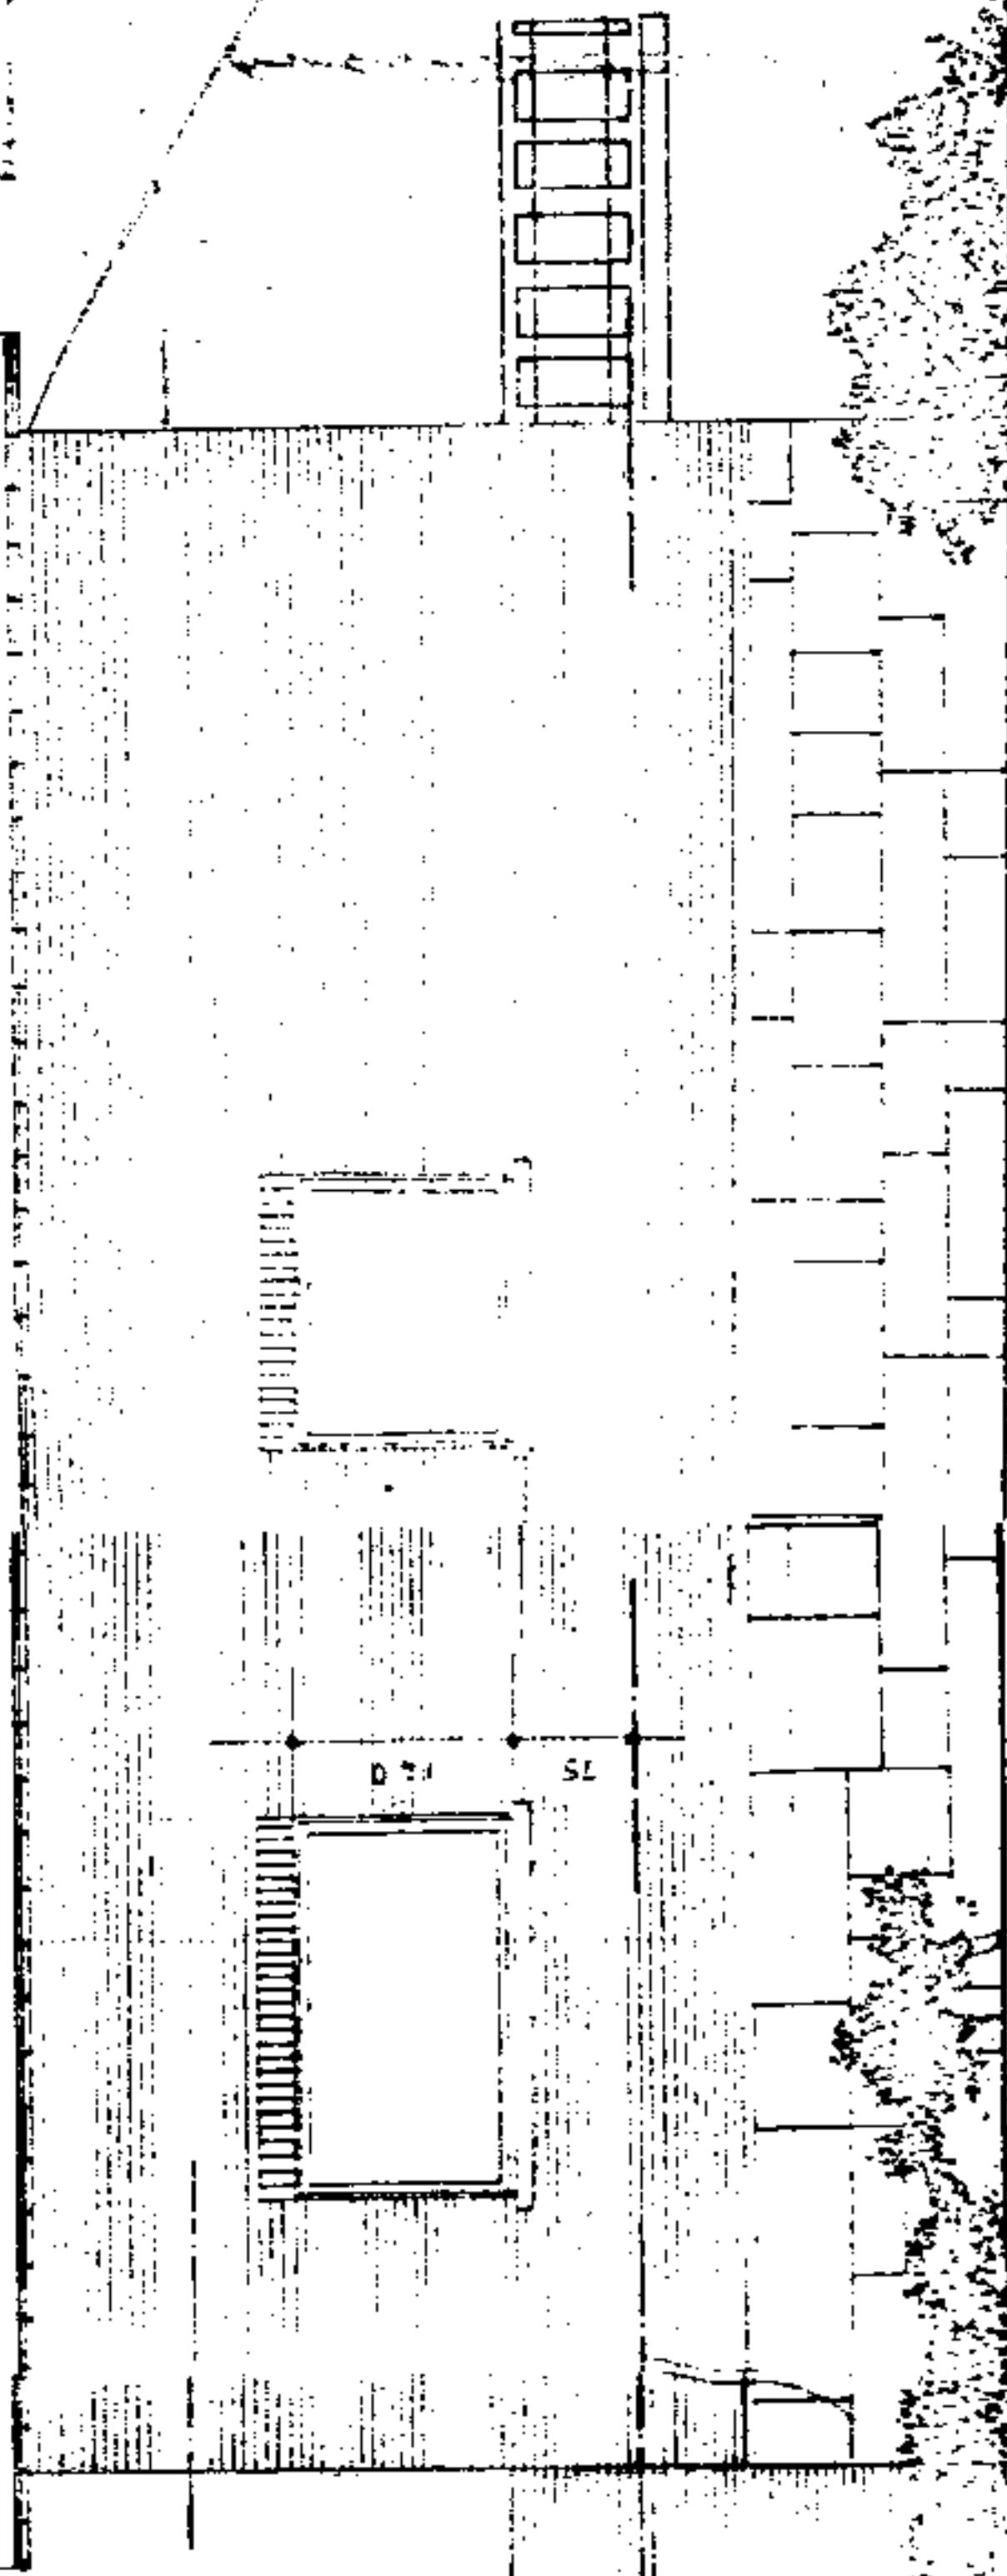 

NOORD GEVEL

BOUWSTOFFEN

Dak : 75% pan of lei

Muur : boom campine
klampsteen.

Kroonlijst : ø12 zn nr 14

Regenwater : ø10 zn nr 14.

Vensters : meranti

Deuren : meranti

Plint : blauwsteen

Vensterblind : meranti

Thermopane.

05 ' KASTEEL STRAAT

285

20 240

6.00

5,625
are

1250

NORD

INPLANTEN SCHAL 1/100
FOTOS 1,2,3,4.

37.50


300


900

300

1500


5,625
are

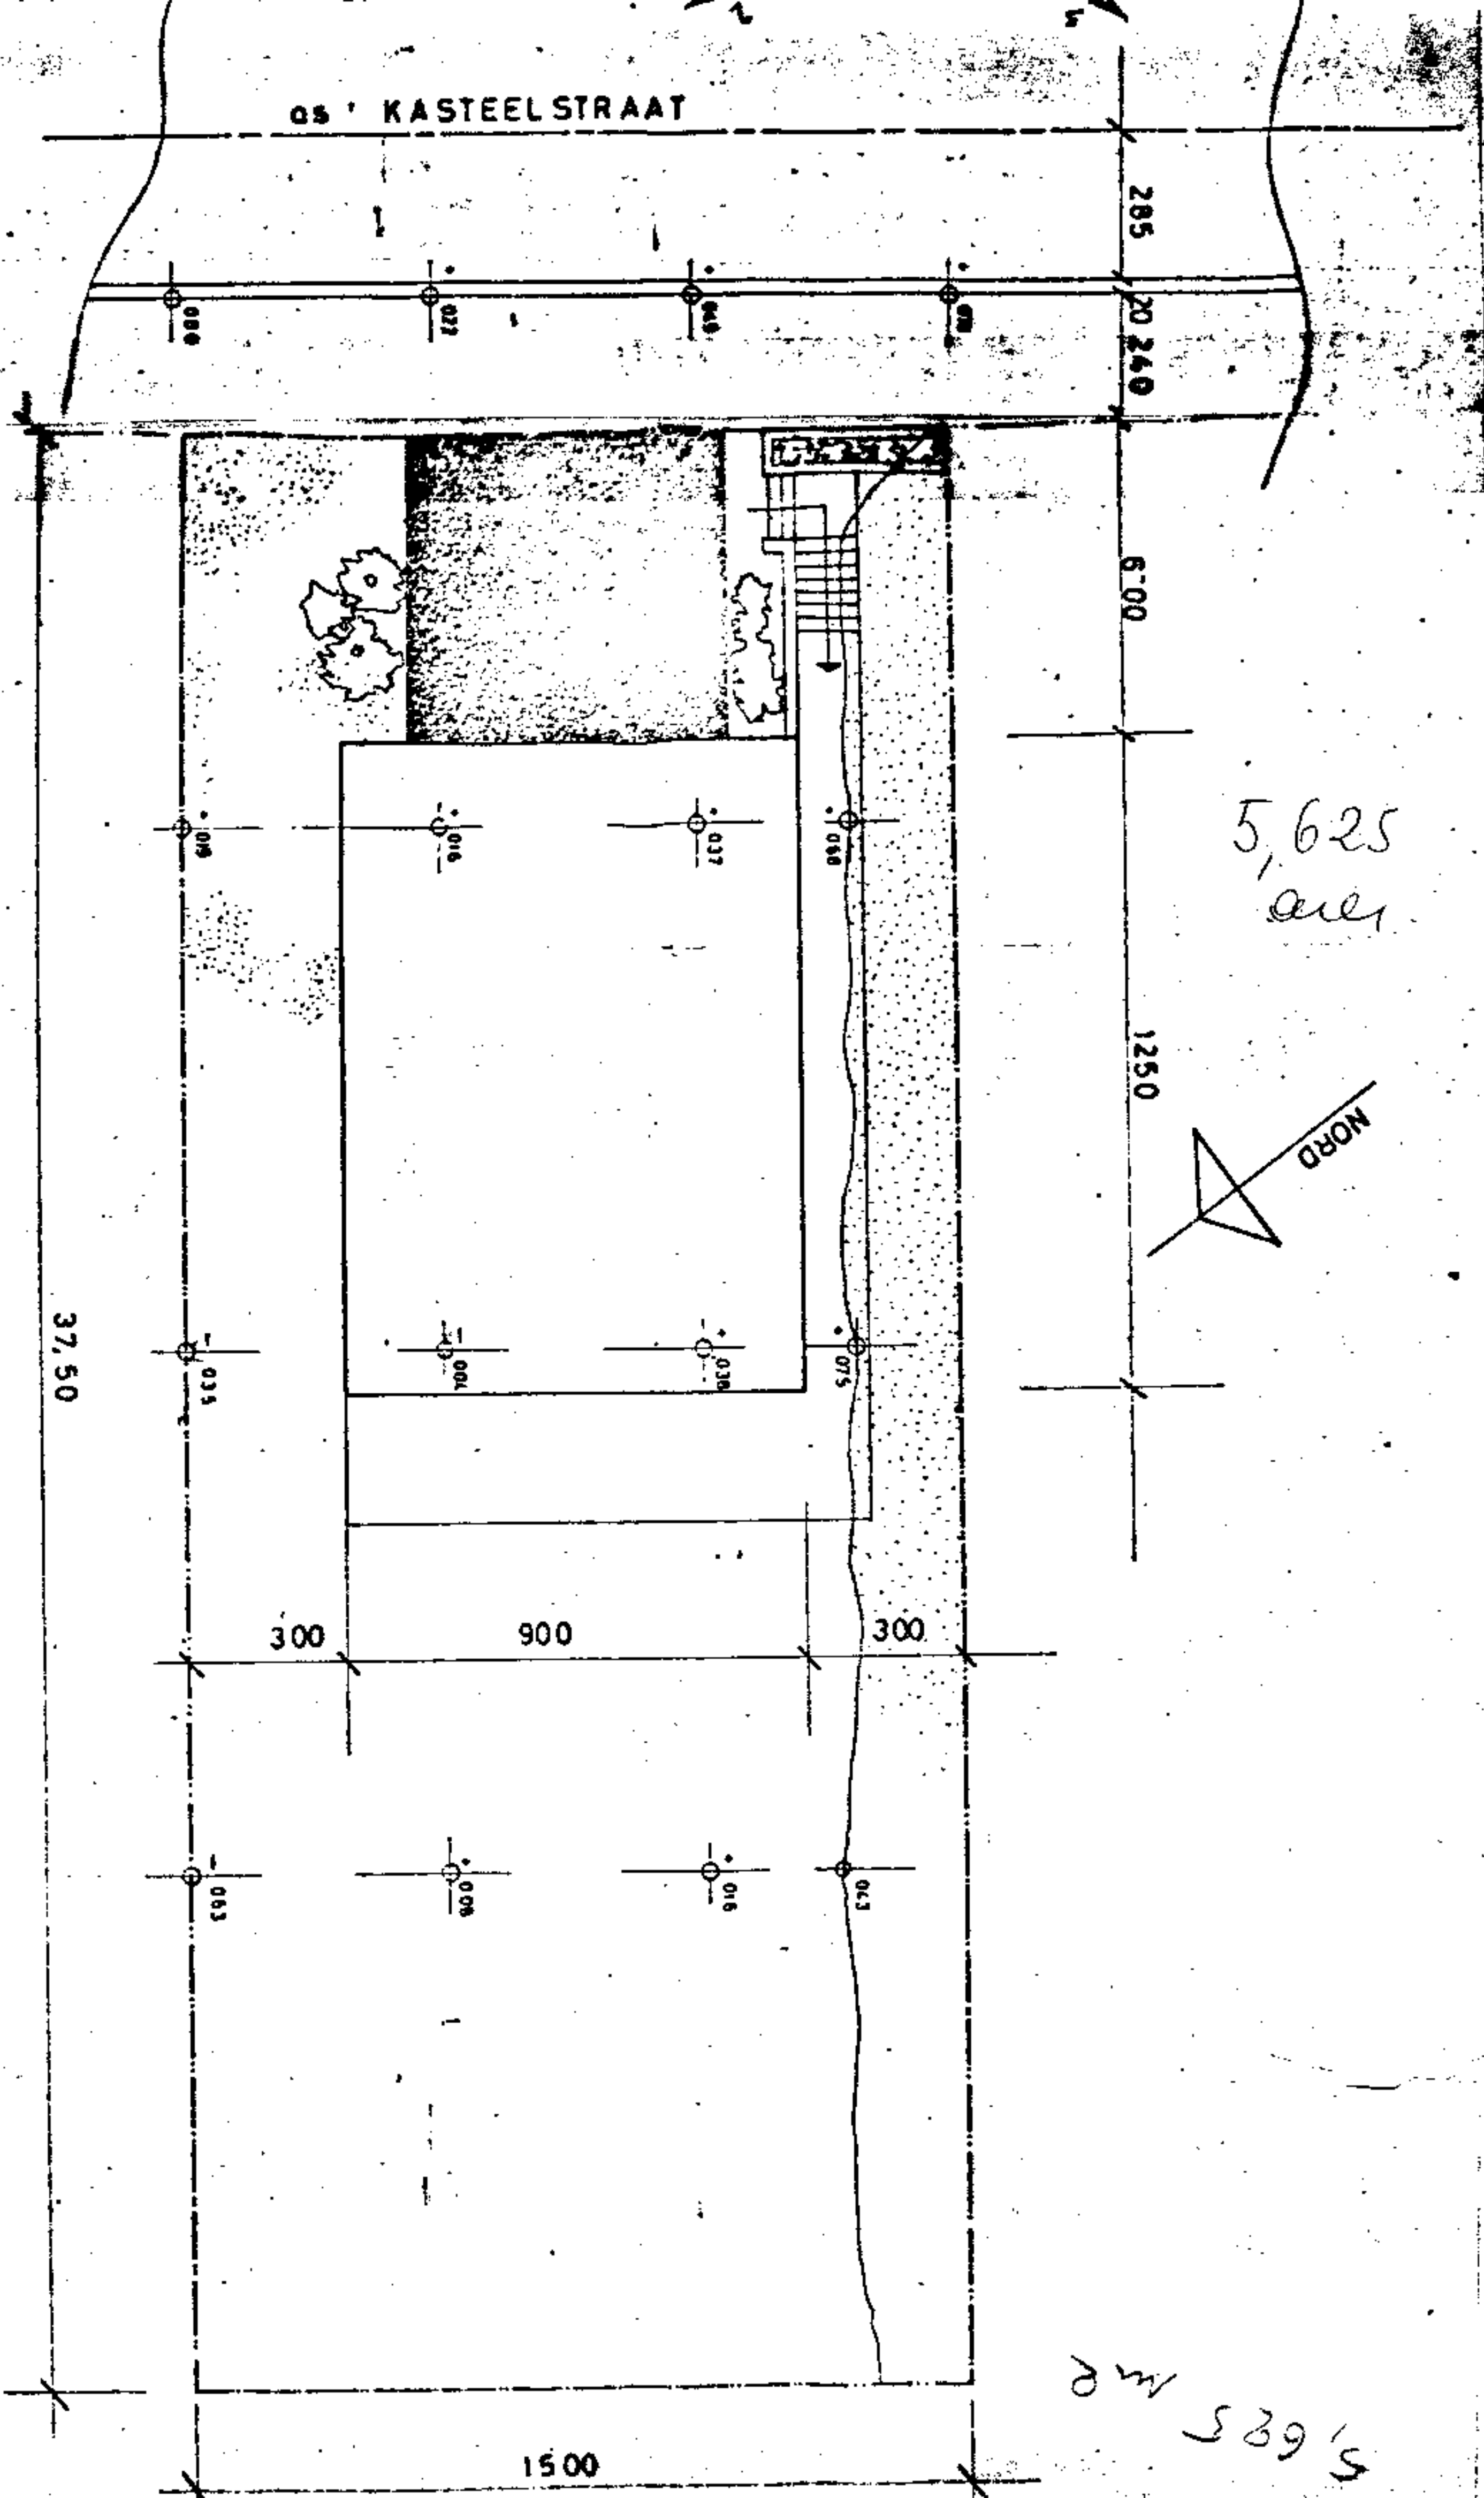


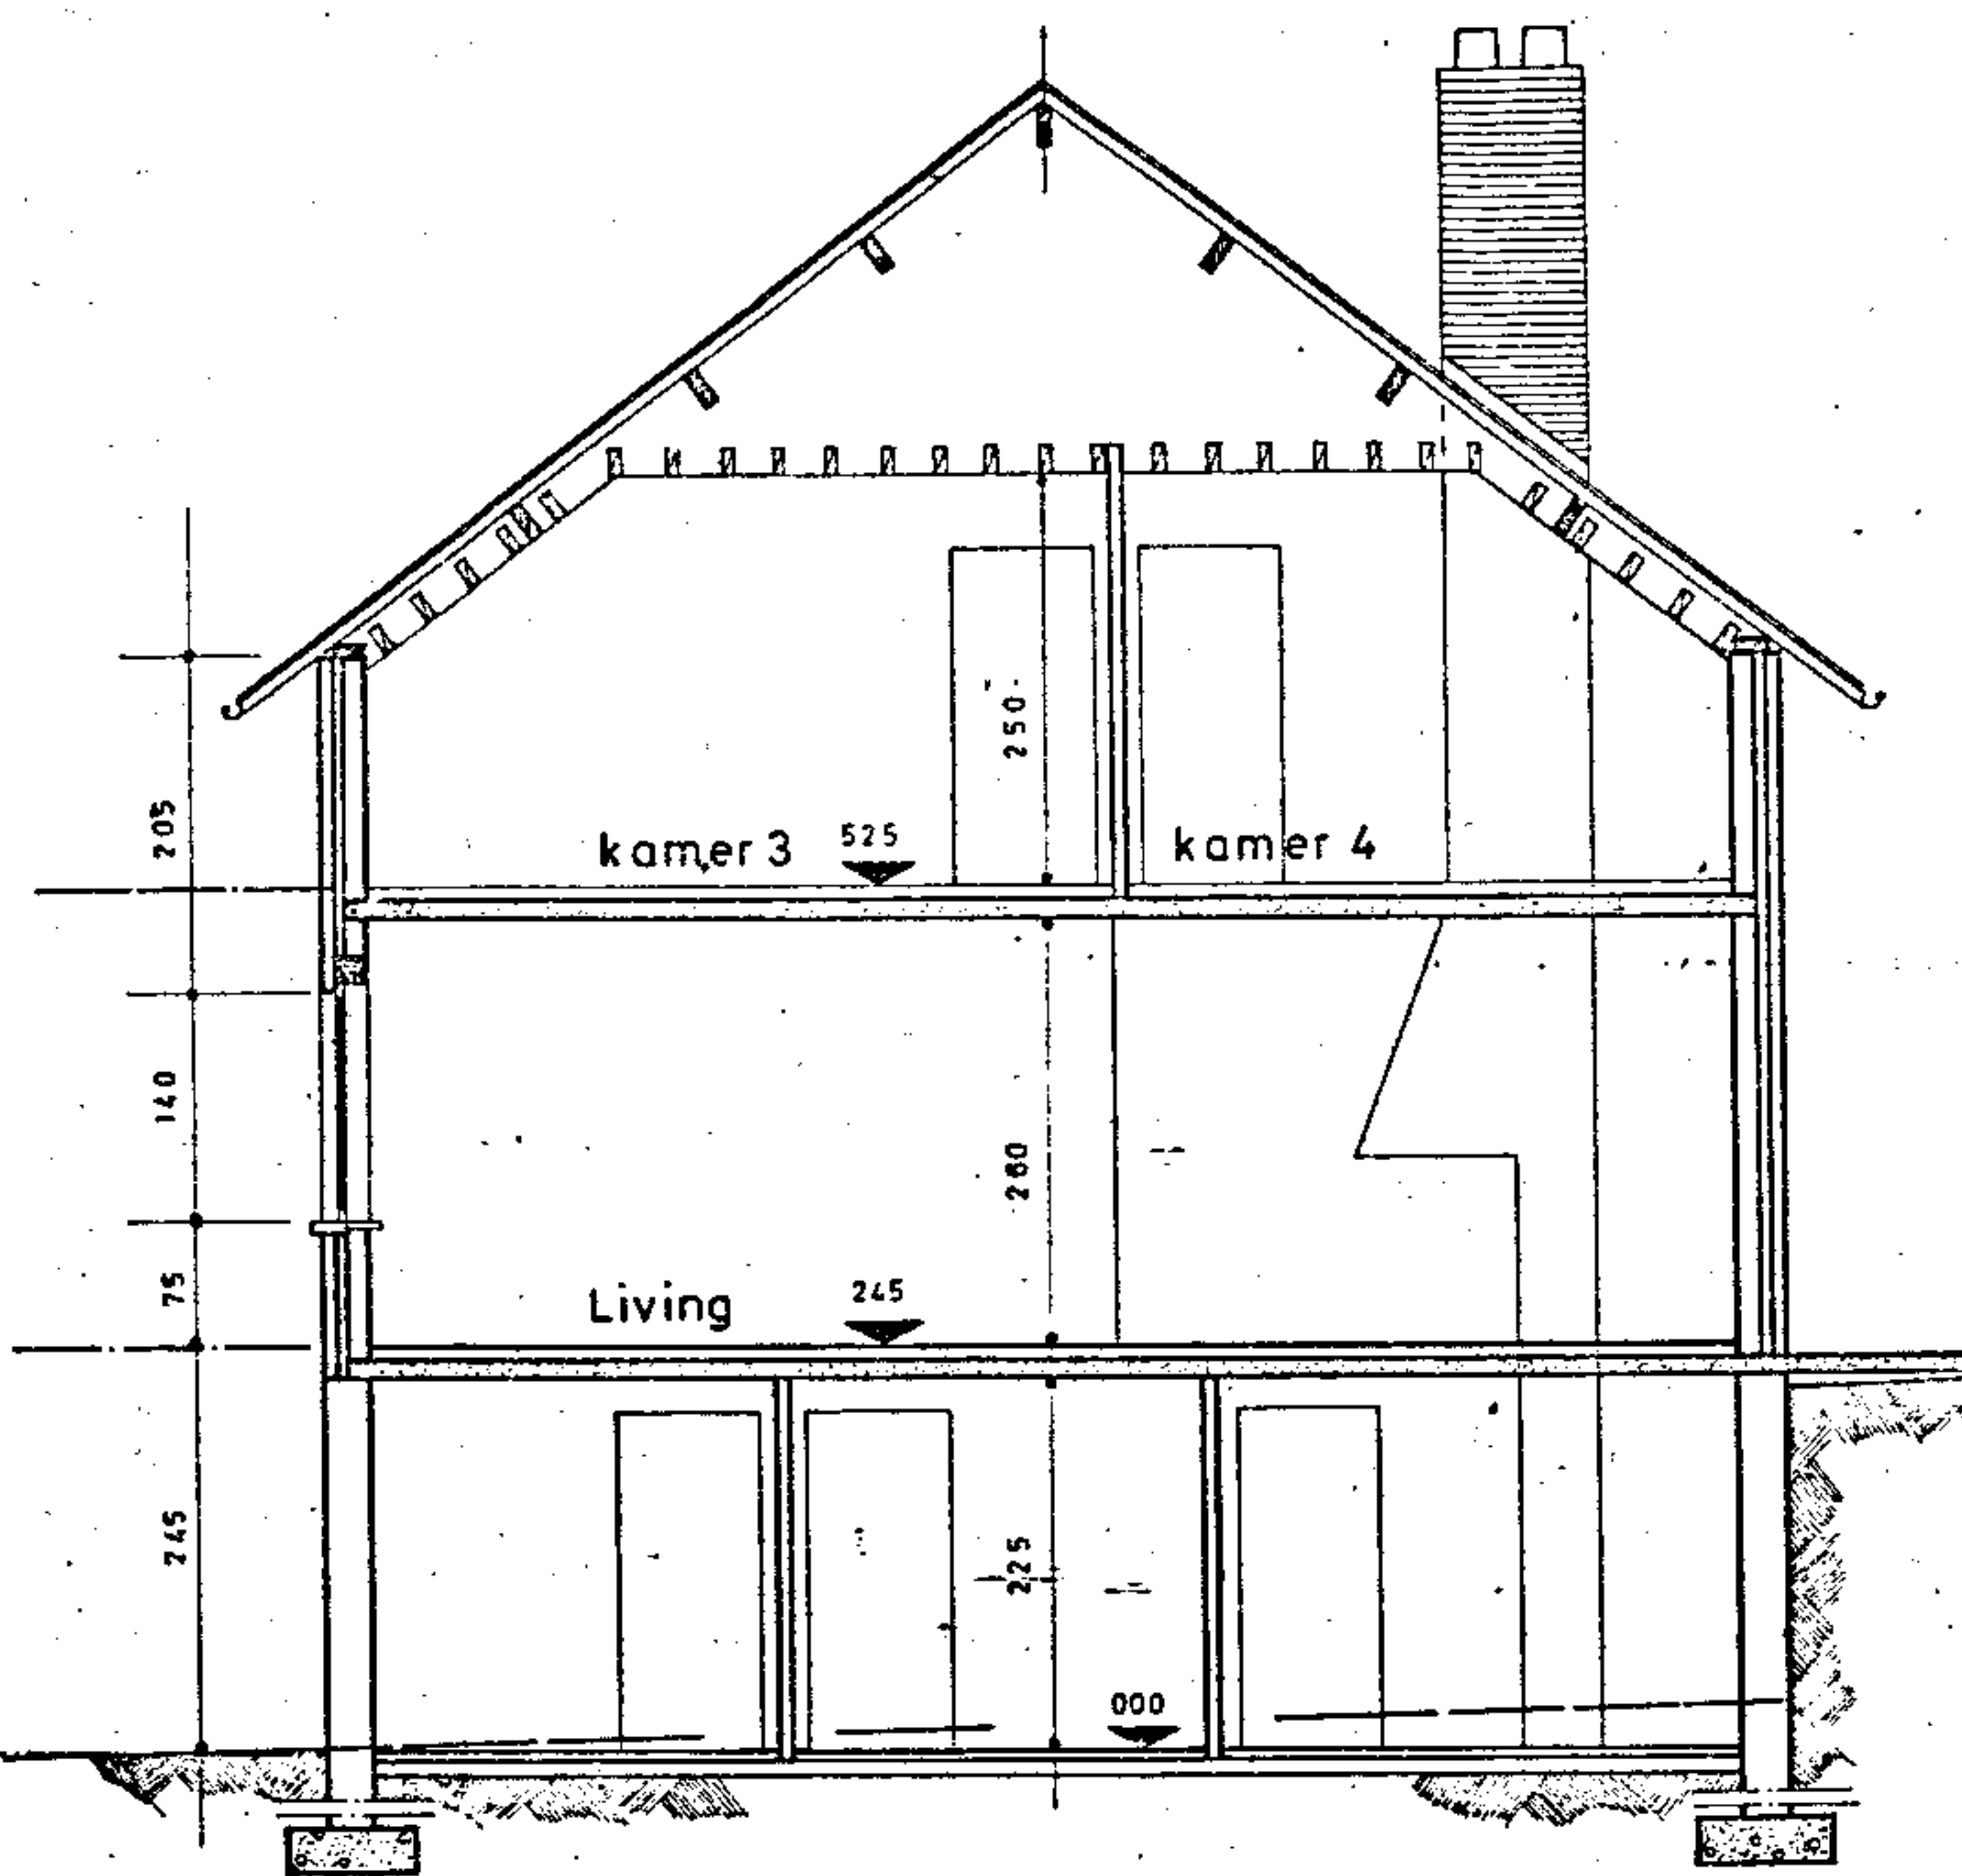


DOORSNEDE AB

OVERIJSE

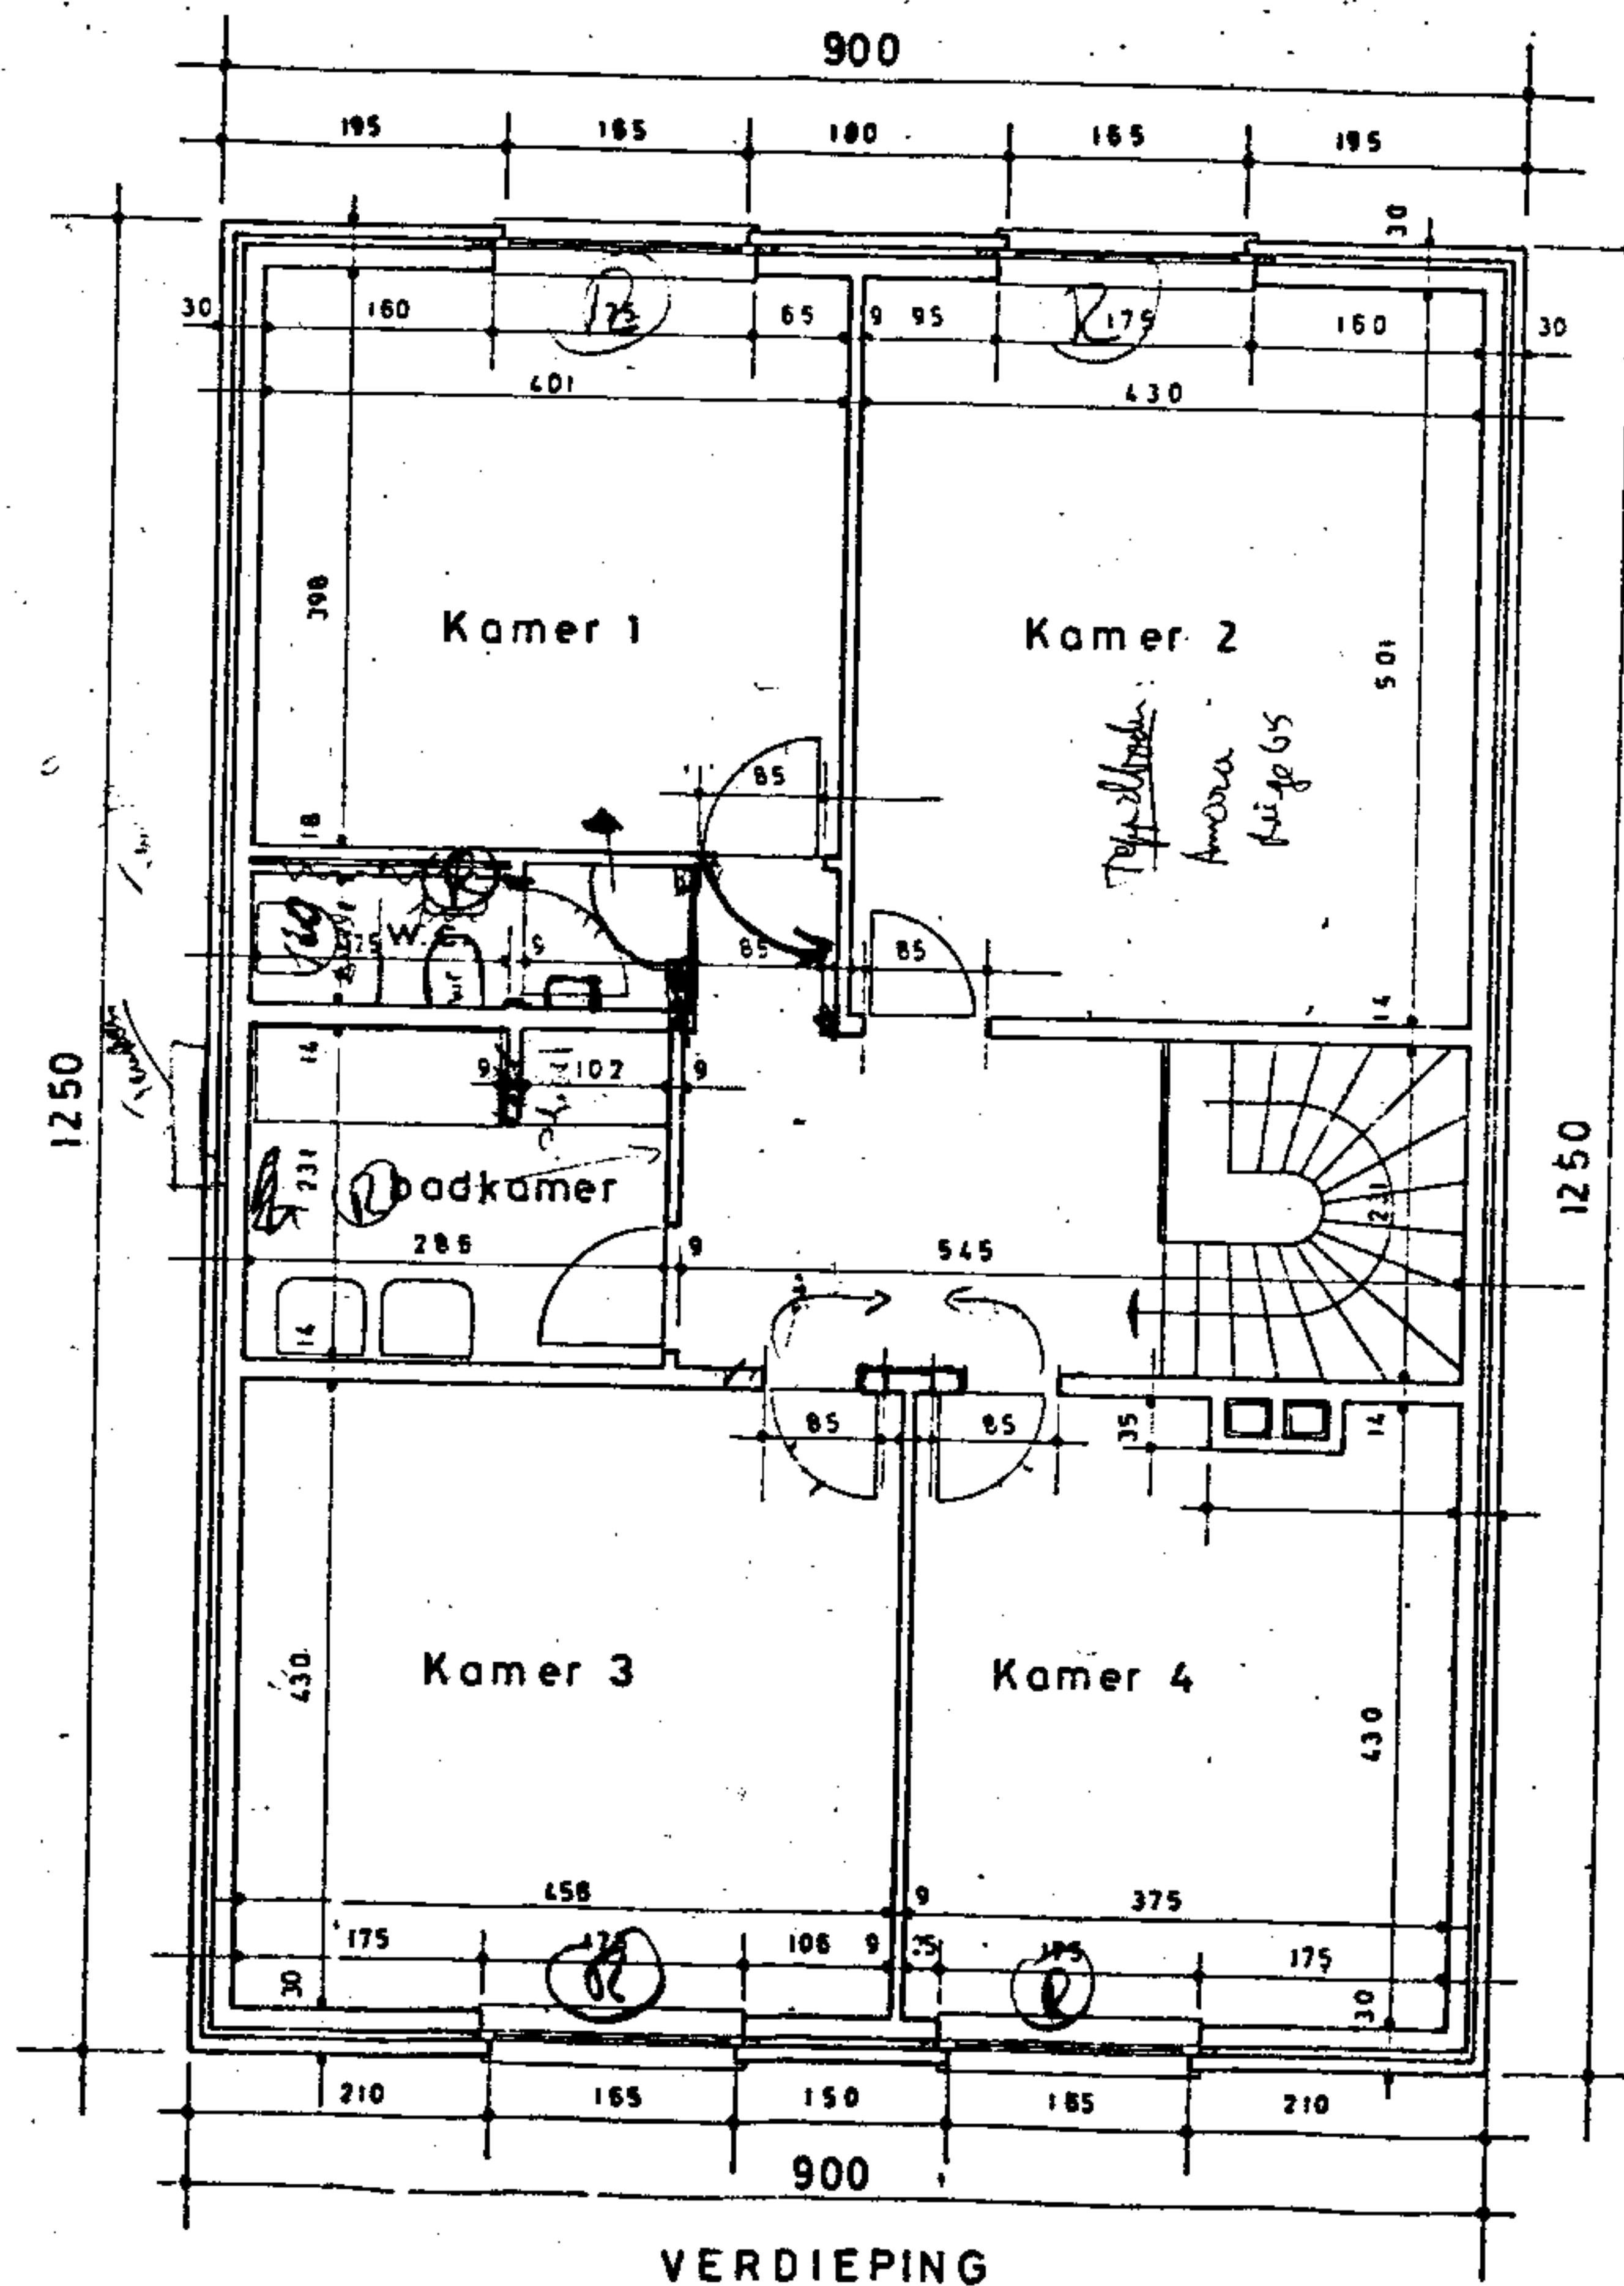

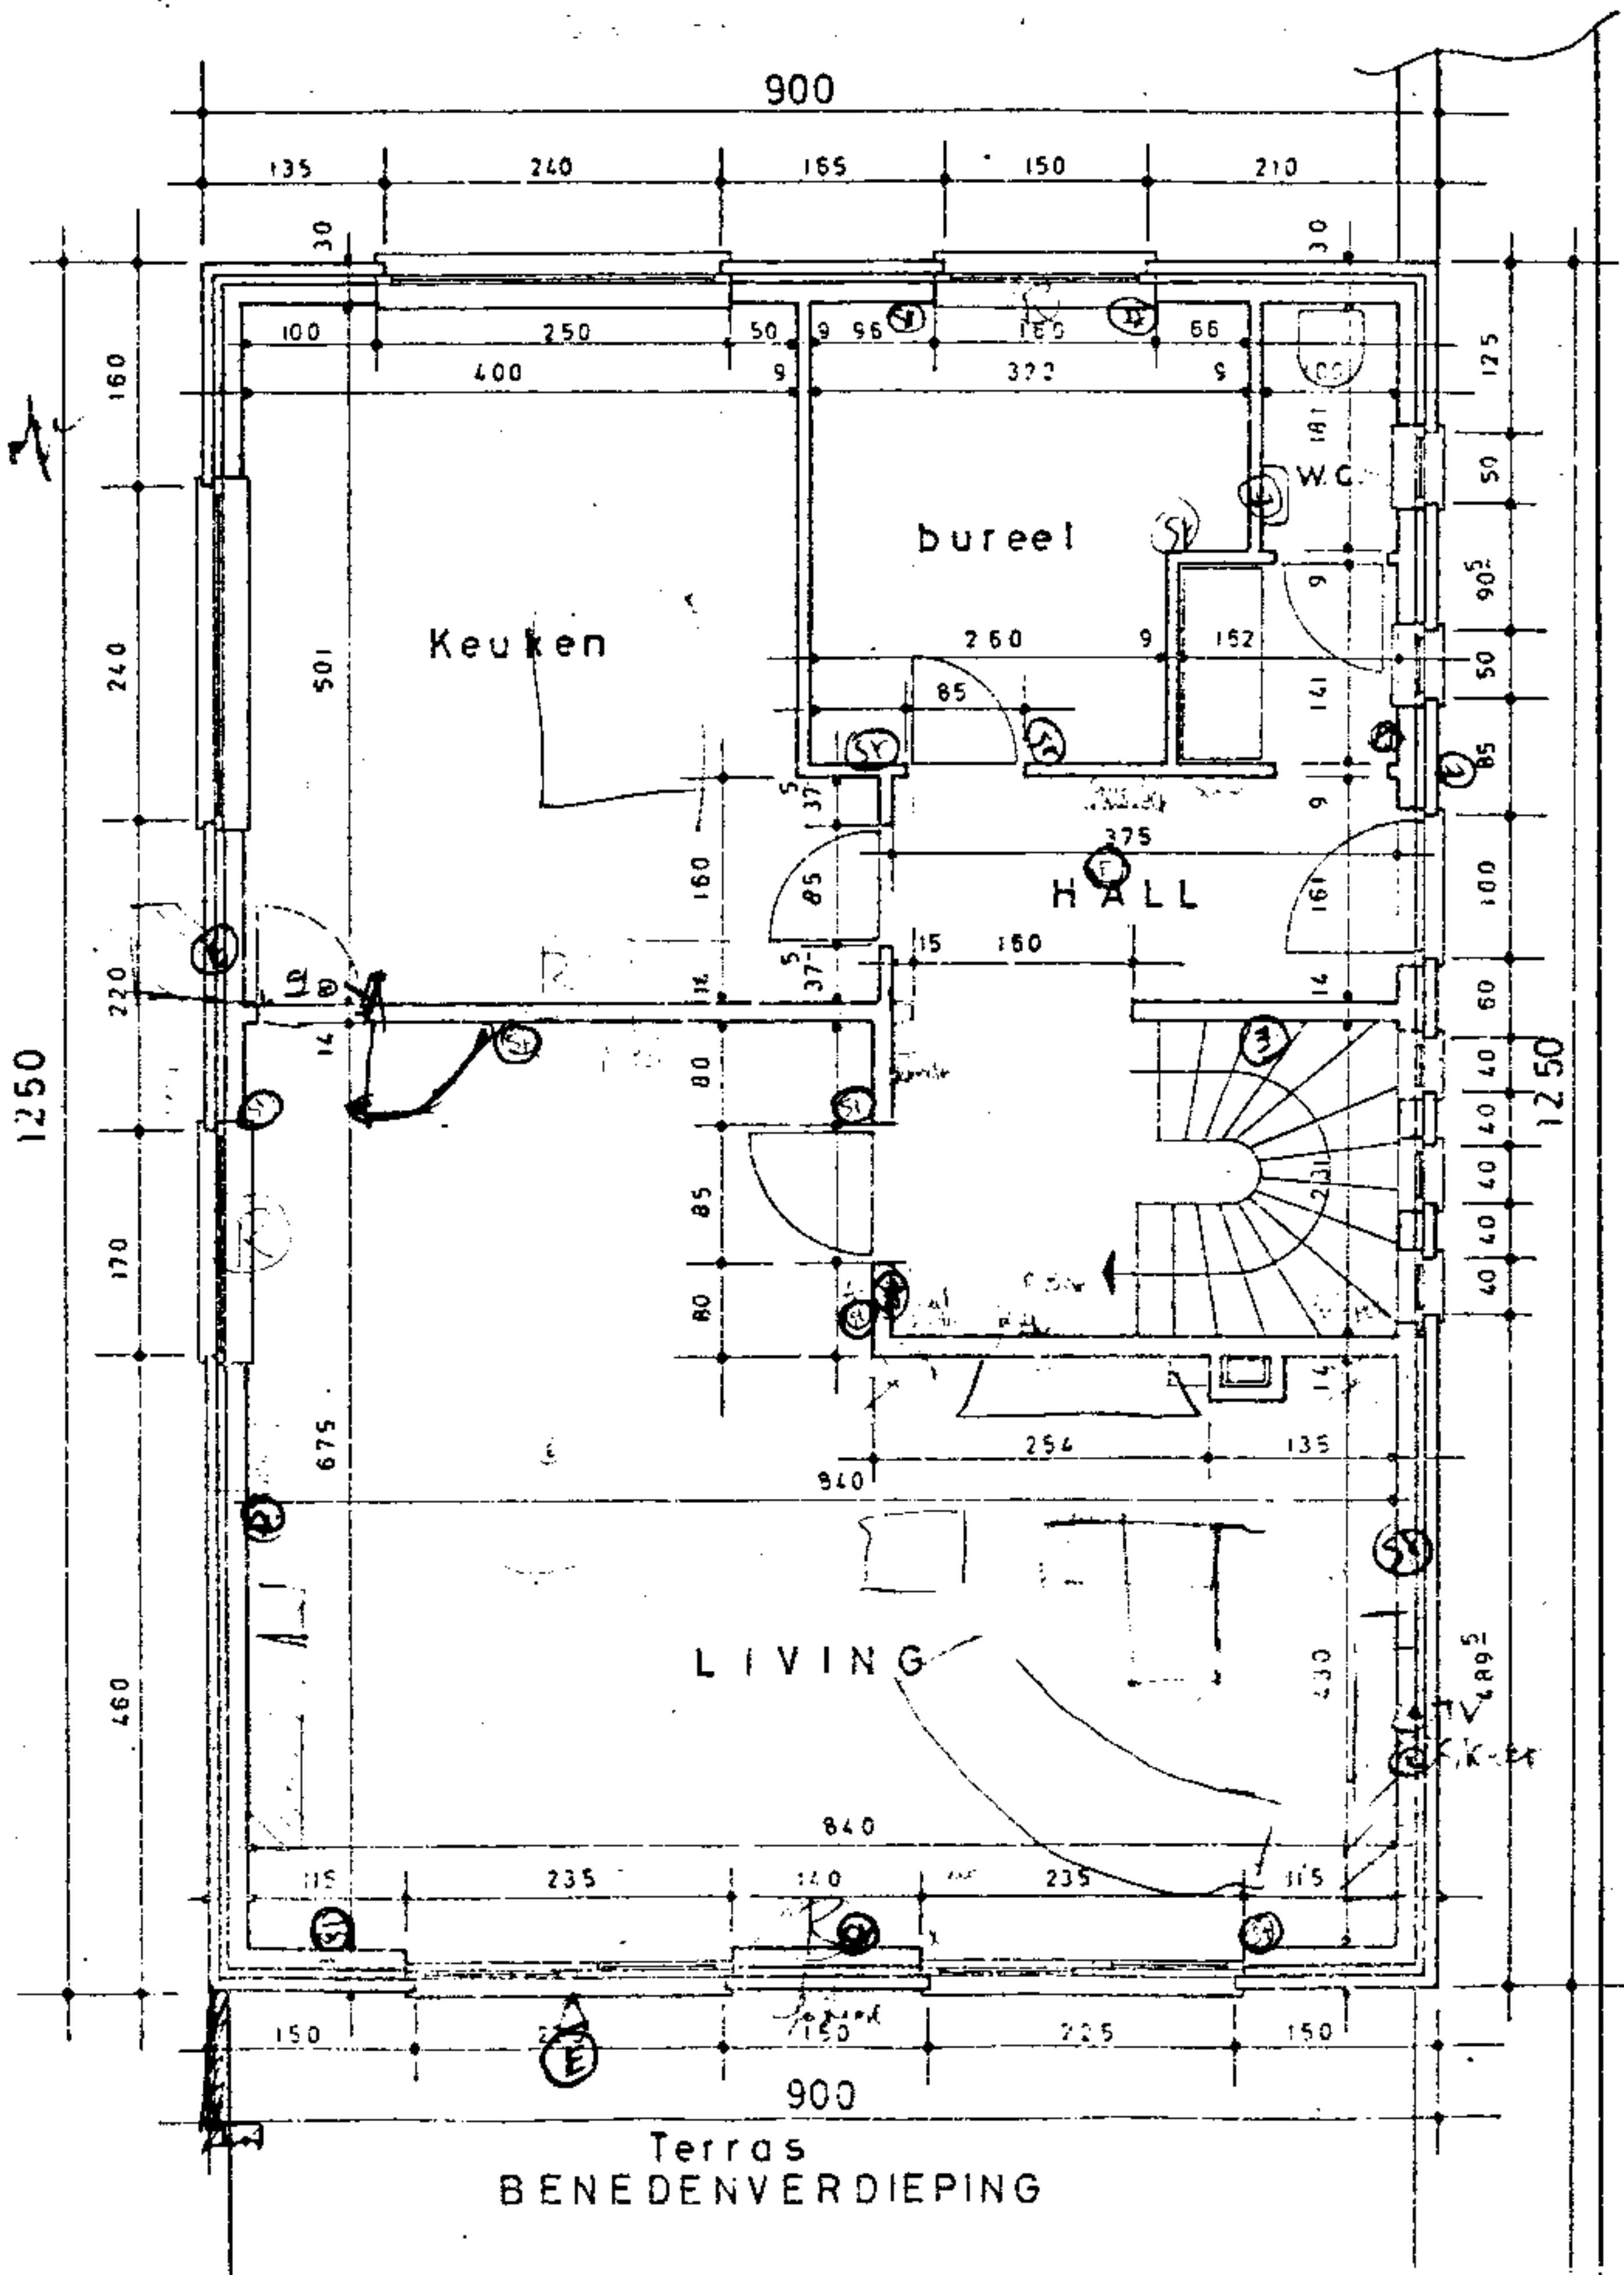

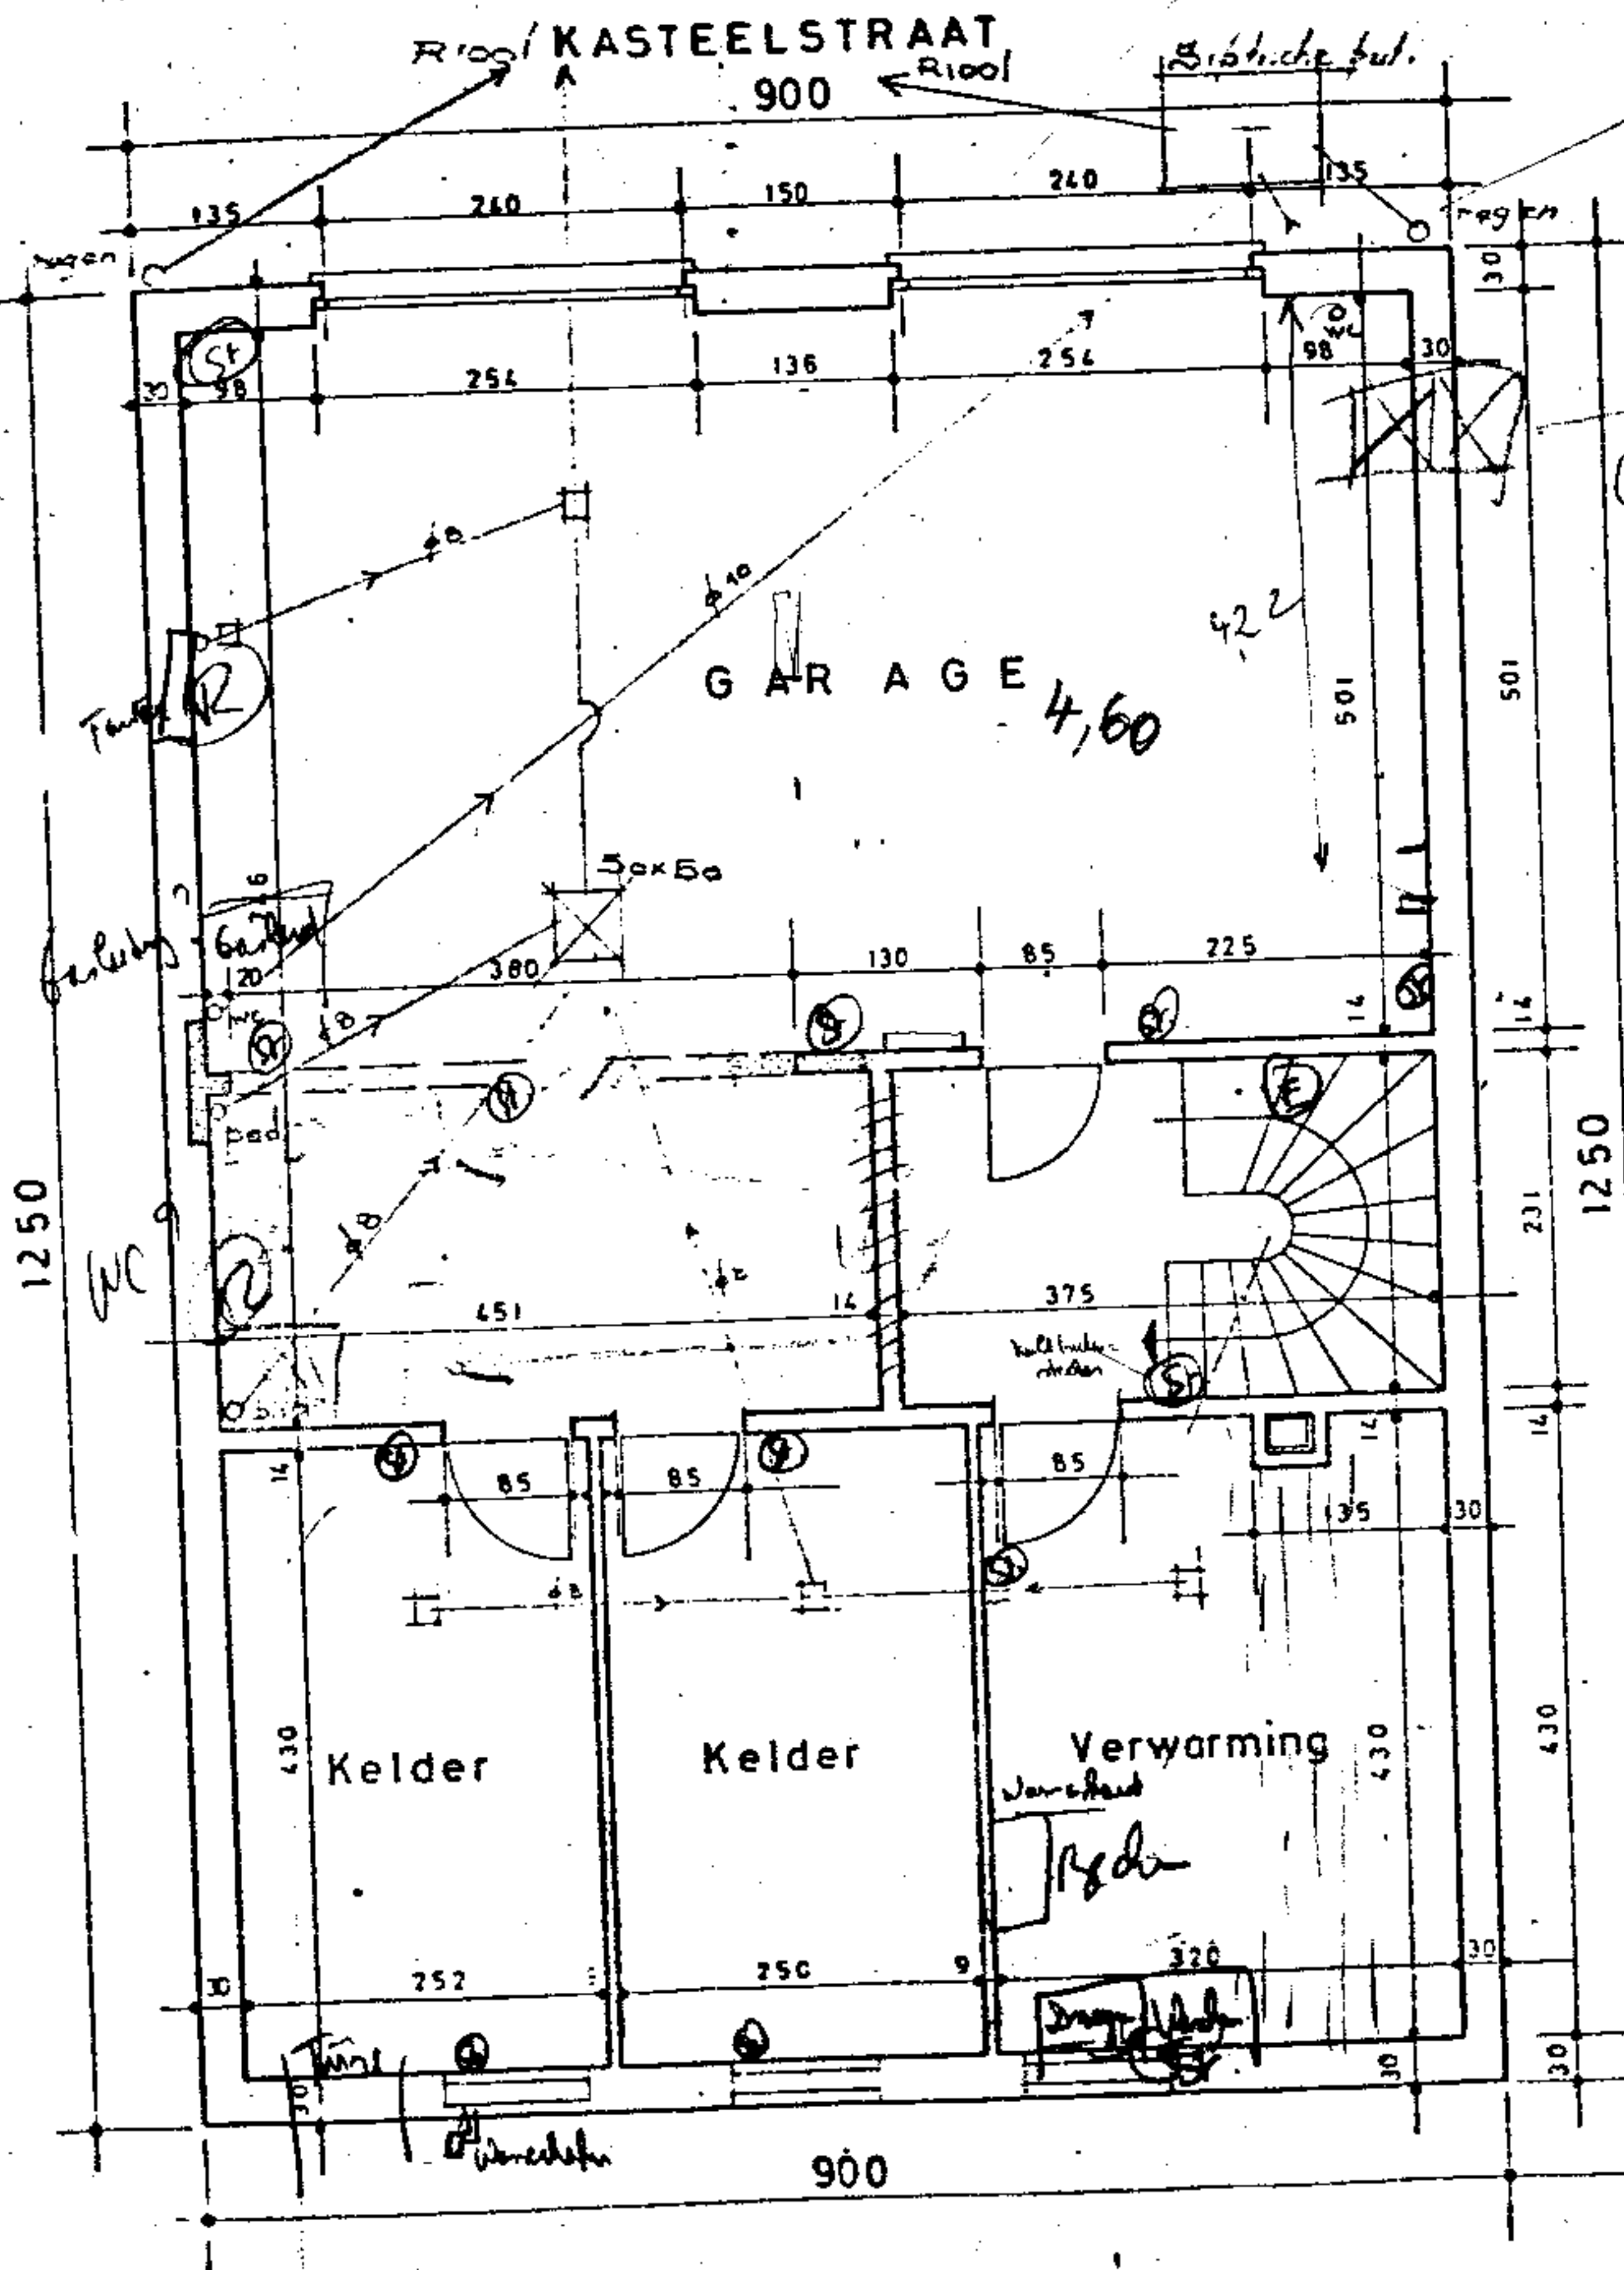

KELDERS
en rioleringen

lure ± 2,8