

COMMUNE DE SCHAERBEEK

PROPRIÉTÉ DE M^{RE} ET M^{ME}
L. FRANCK

IMMEUBLE A APPARTEMENTS
A ERIGER ANGLE DE L'AV. PLASKY
ET DE LA PLACE MEISER

PLAN JOINT A LA DEMANDE
D'AUTORISATION DE BATIR
BRUXELLES, LE 1958

LES PROPRIÉTAIRES

[Signature]

PLAN
REZ-DE-CHAUSSEE

APPROUVÉ PAR
L'ENTREPRENEUR,

ECH : 2 cm p.m.

PLAN DRESSÉ PAR
PAUL DE VROYE
ARCHITECTE - SCAB
IMM. 102 N° 2484
304, AV. BRUGMAN, UCCLE
TEL : 44 94 80

MODIFICATIONS

DOSS. 214 - PL. N° 2


POUR ÊTRE ANNEXÉ A NOTRE
ORDONNANCE N° 306/2/27/214/RB
SCHAERBEEK, LE - 6 MARS 1959
LE COLLEGE

LE SECRÉTAIRE,

[Signature]

POUR LE PLAN COMPLET DE LA ZONE DE REZ-DE-CHAUSSEE VOIR PLAN D'IMPLANTATION.

PLACE MEISER.

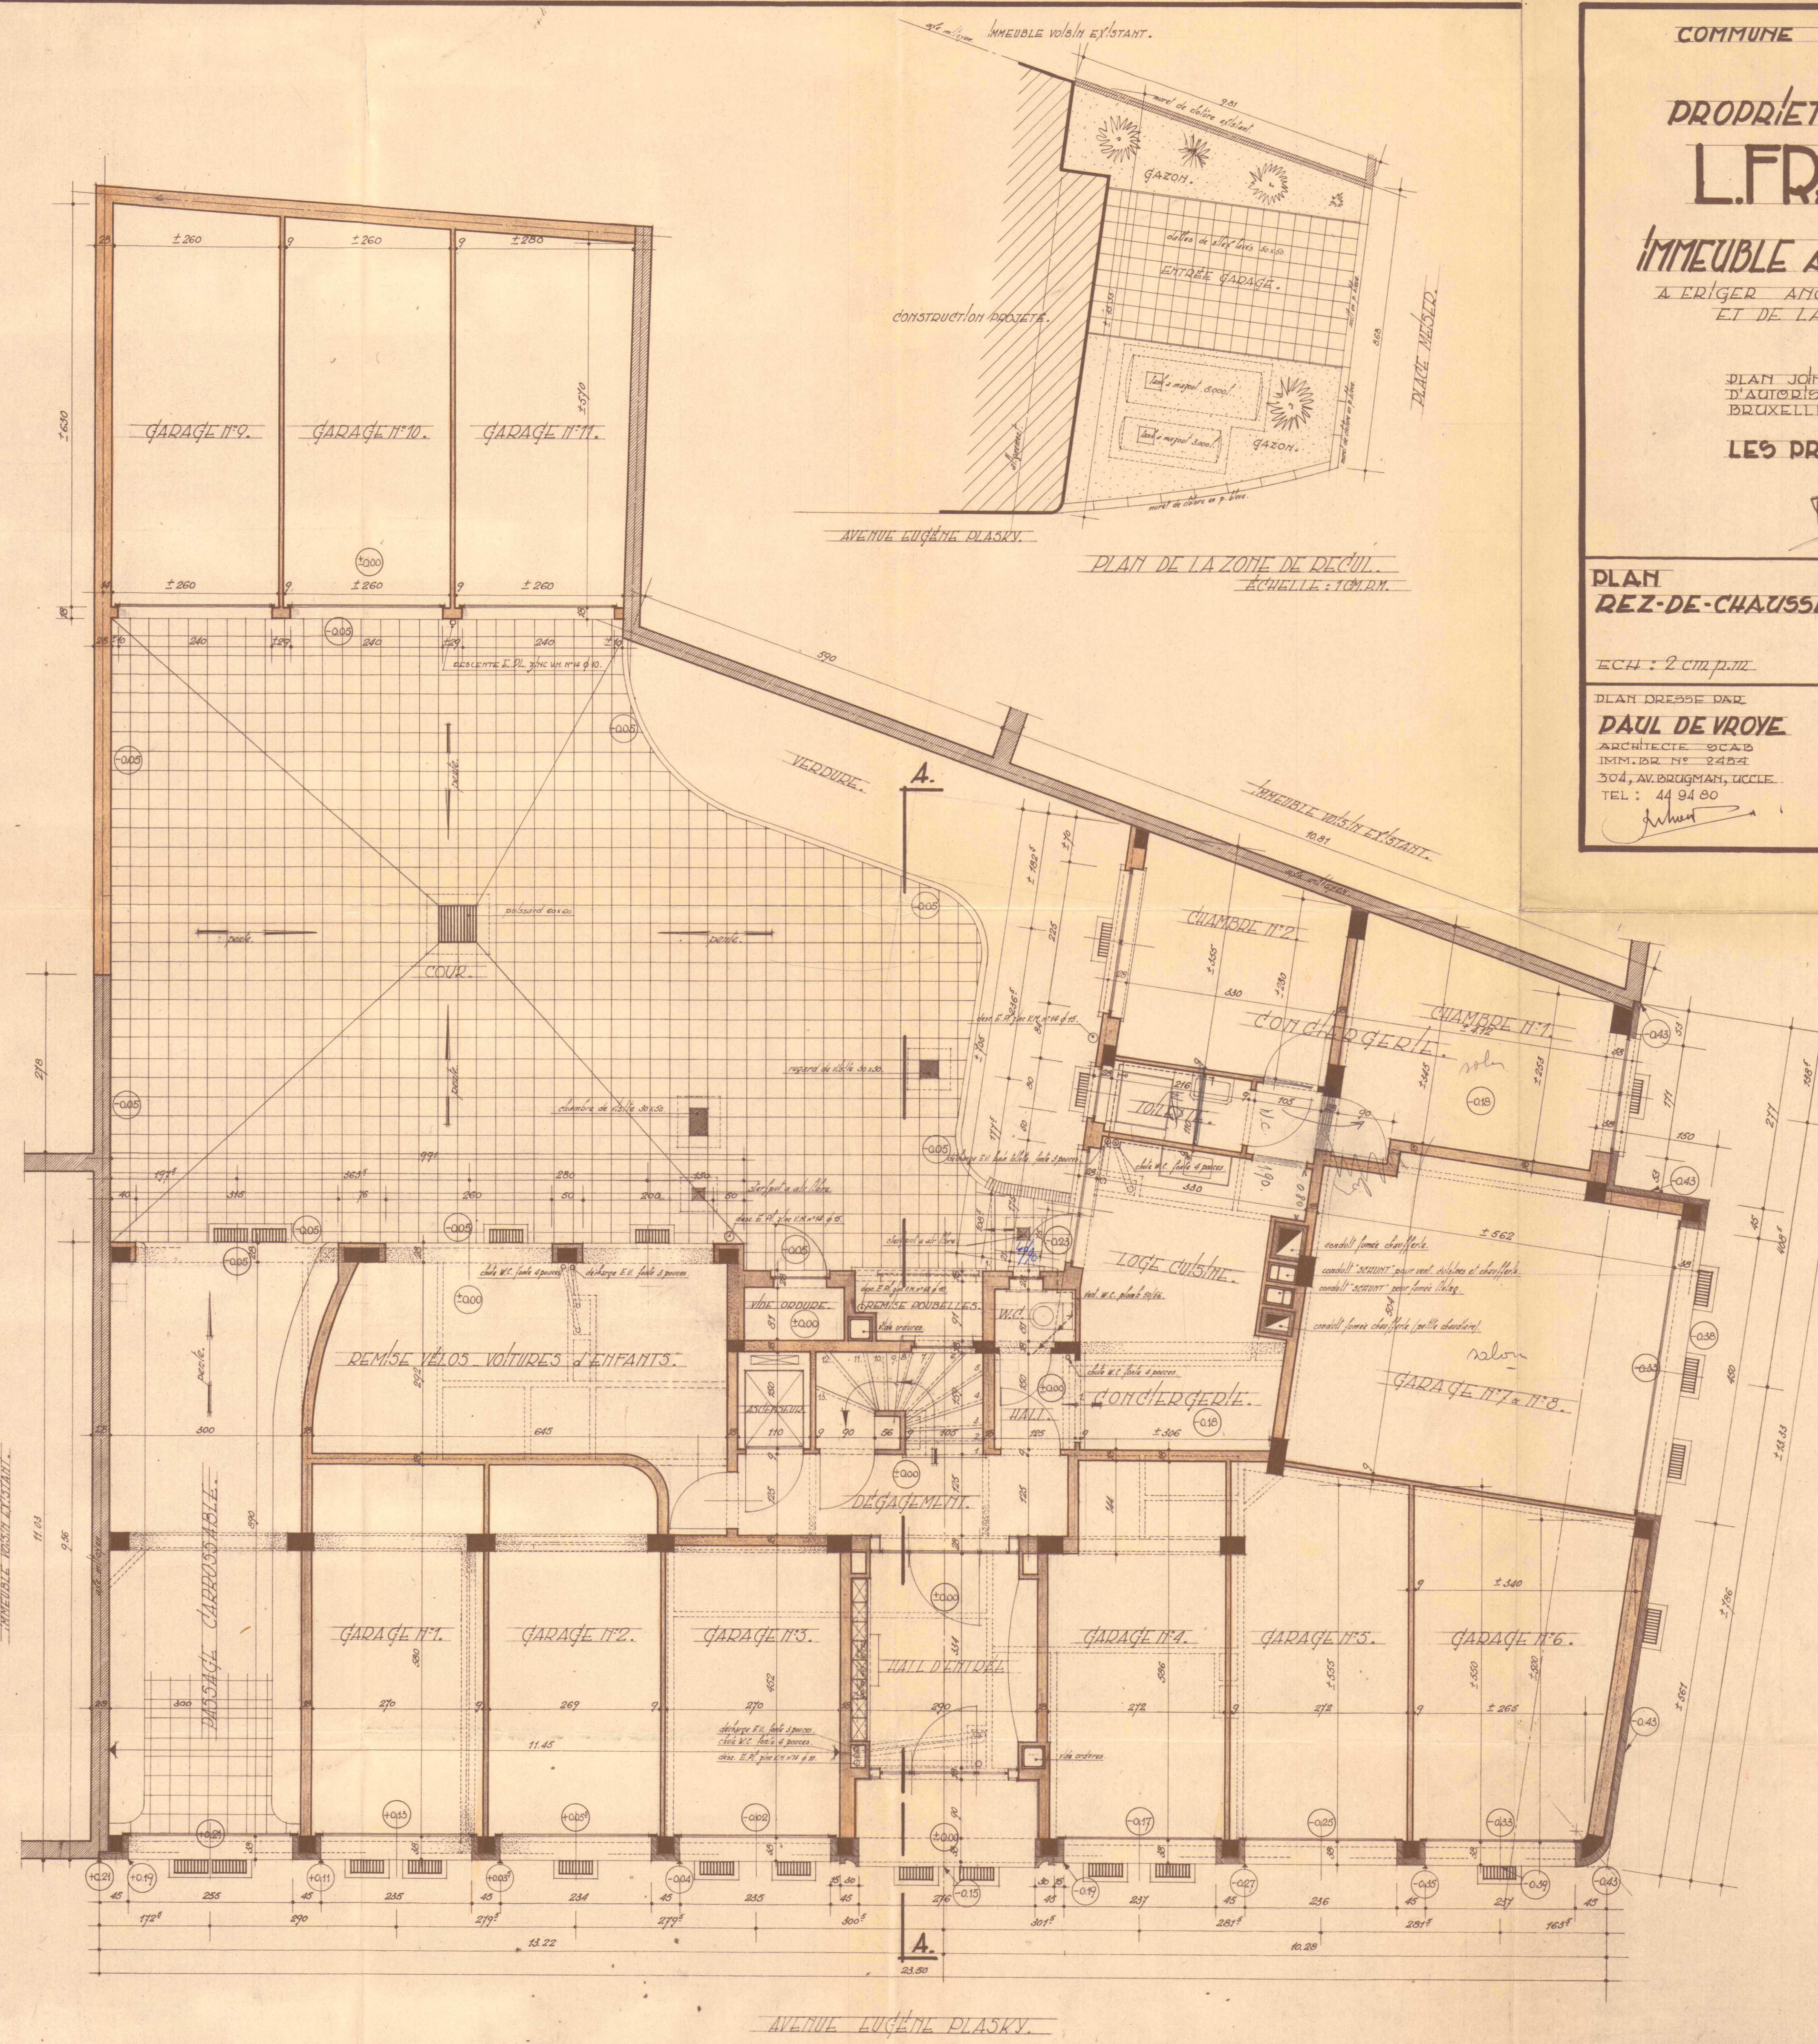

PLAN DE LA ZONE DE REZ-DE-CHAUSSEE
ECHELLE : 1 CM p.m.

PLAN DU REZ-DE-CHAUSSEE.