

COMMUNE DE SCHAERBEEK

PROPRIÉTÉ DE M^R ET M^{ME}

L. FRANCK

IMMEUBLE A APPARTEMENTS

A ERIGER ANGLE DE L'AV. PLASKY
ET DE LA PLACE MEISER

PLAN JOINT A LA DEMANDE
D'AUTORISATION DE BÂTIR
BRUXELLES, LE 1958

LES PROPRIÉTAIRES

[Signature]

PLAN-TYPE ETAGE


APPROUVE PAR
L'ENTREPRENEUR

ECH. : 2 CM. P. 1/2.


PLAN DRESSE PAR
DAUL DE VROYE
ARCHITECTE SCAD
IMM. BR. N° 2454.
304, AV. BRUGMANN, 1000
TEL : 44.94.00.

MODIFICATIONS

DOSS. 214. PL. N° 3.

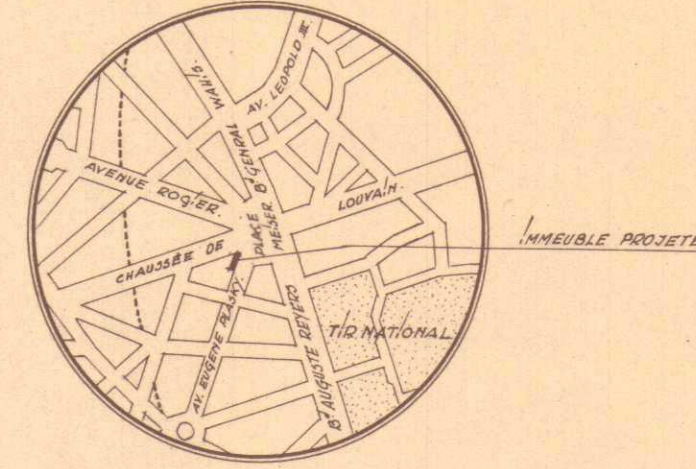

PLAN DE SITUATION

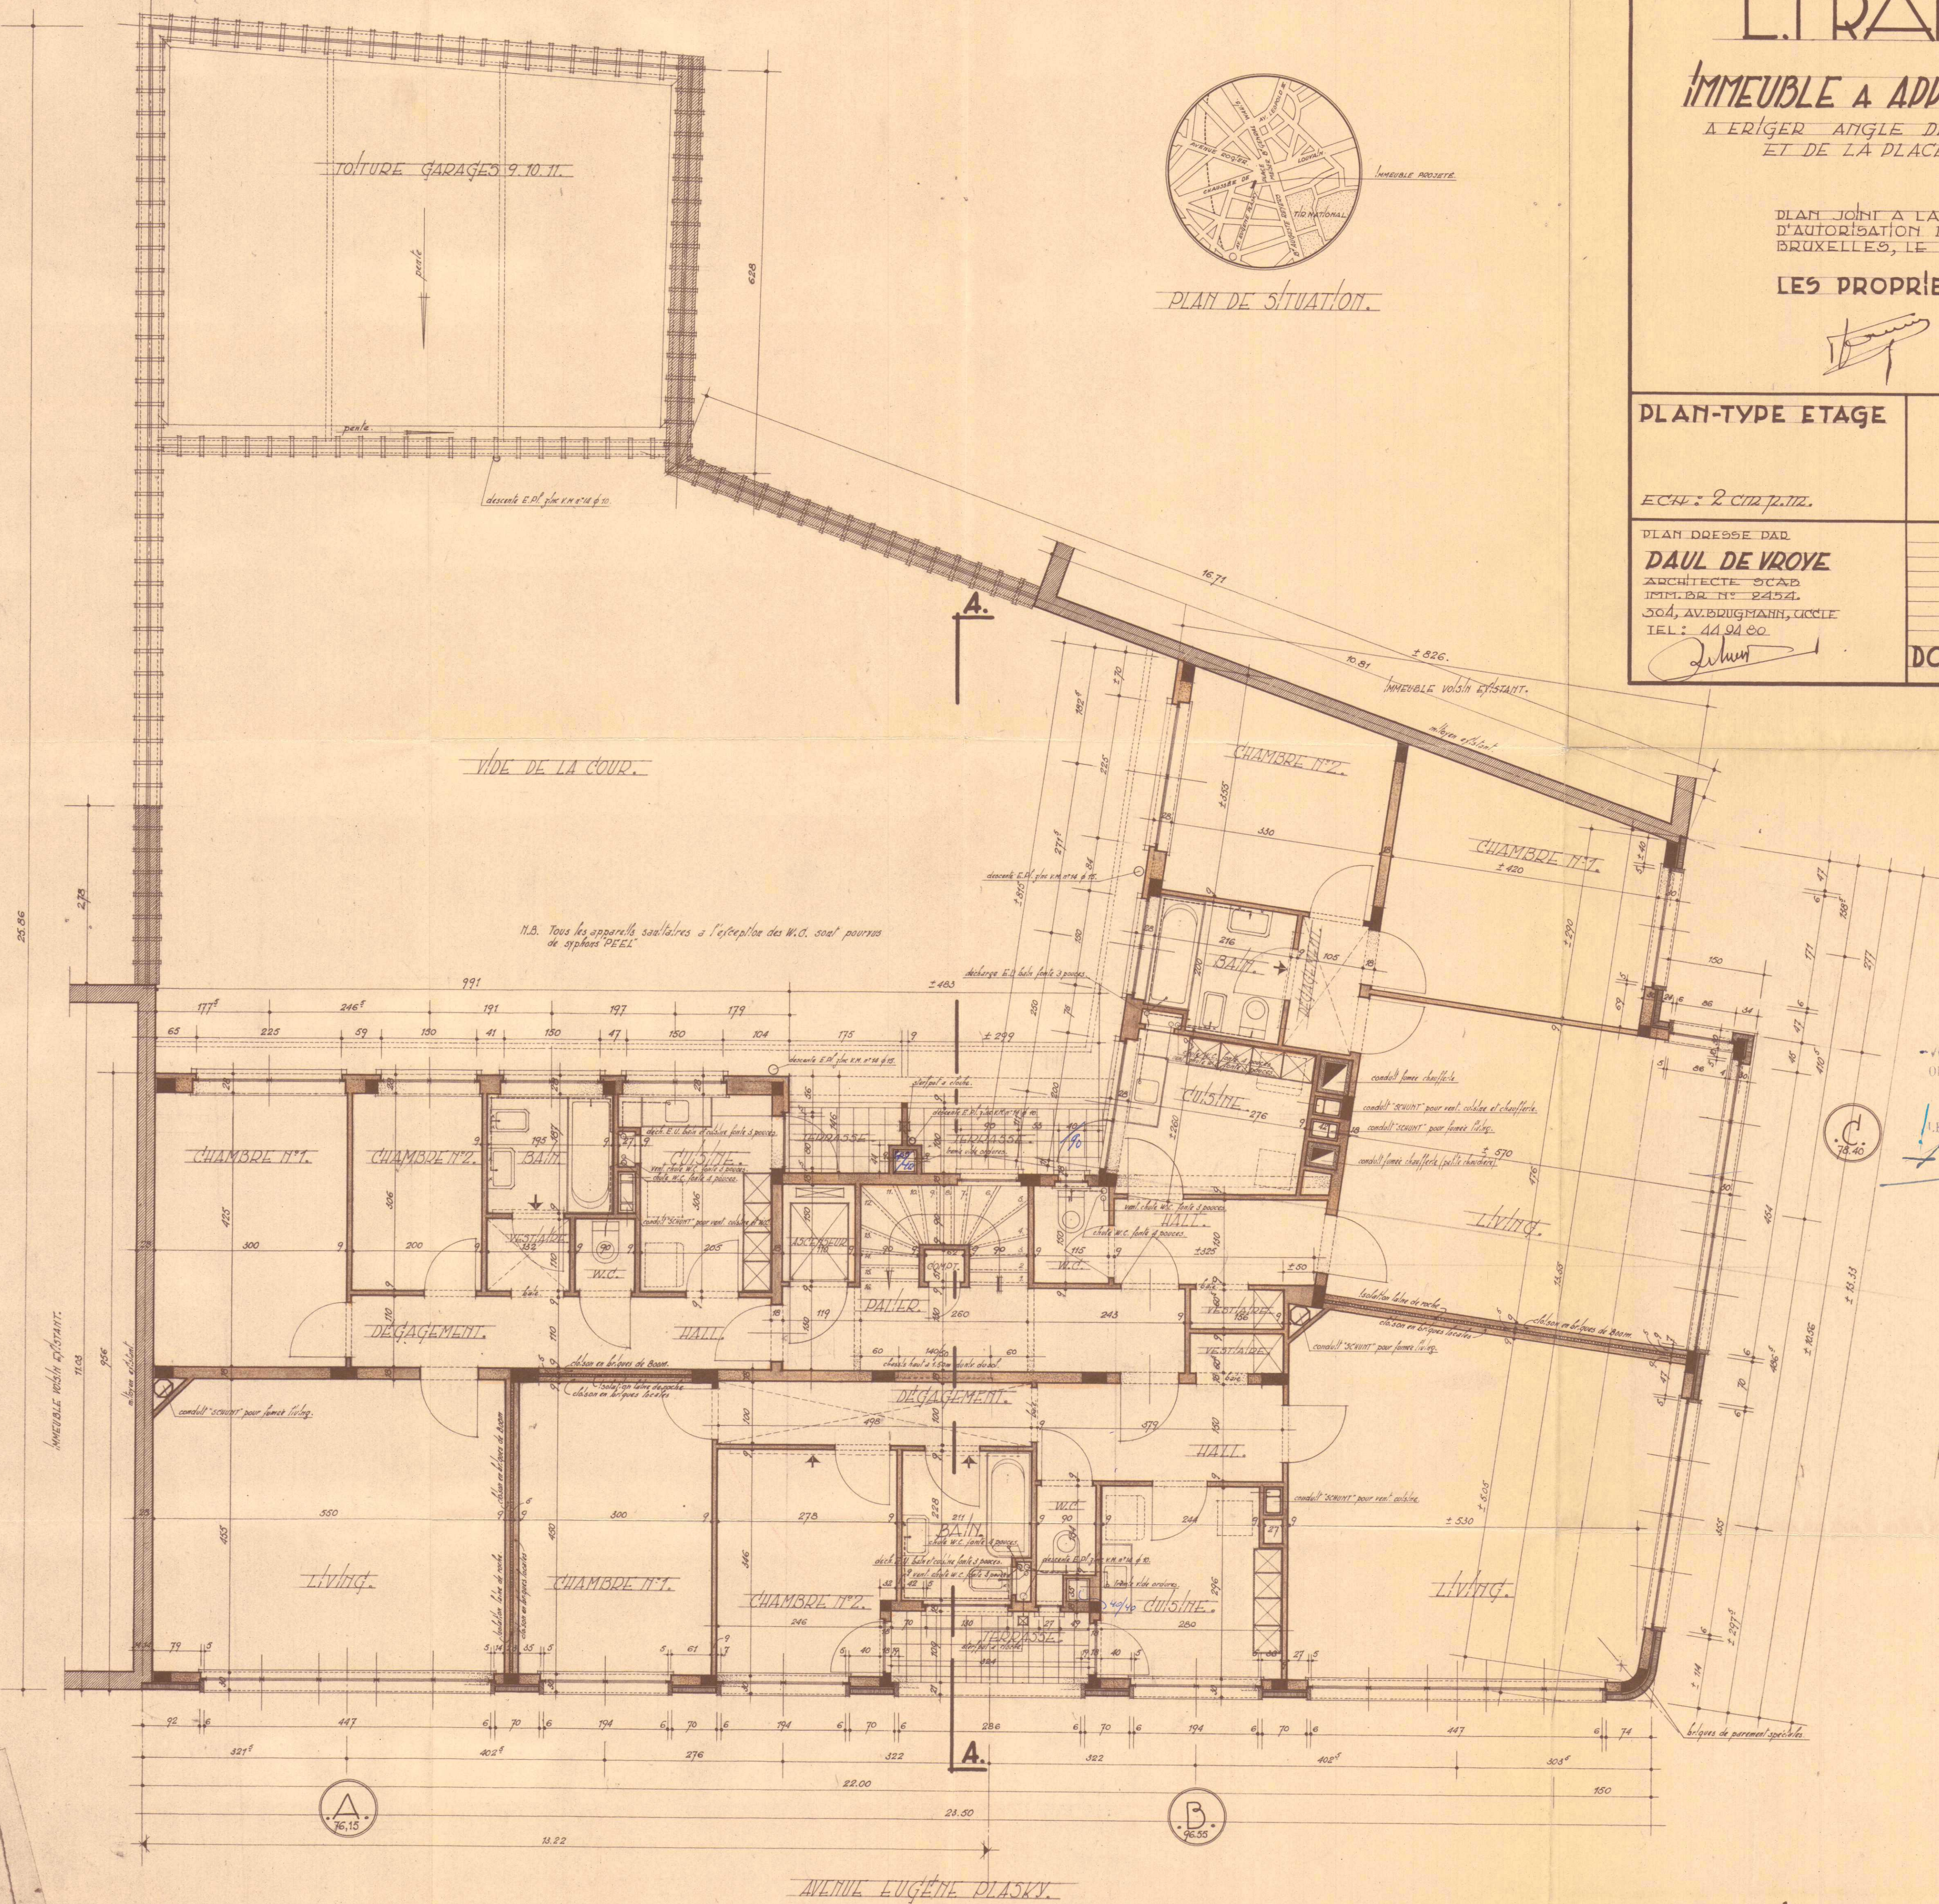

VU POUR ÊTRE ANNEXÉ A NOTRE
ORDONNANCE N° 806/6/82/214/R2B
SCHAERBEEK, LE 6 MARS 1959
LE COLLEGE

LE SECRÉTAIRE

PLACE MEISER

PLAN D'UN ÉTAGE TYPE