





Kadastrale gegevens Tienen 12de afd. – Sie B nr. 311 C

Opgemaakt op 14 juli 2022 te Landen door Landmeters-experten Bert Briffoz
(LAN 091417) & Lieselotte Laleman (LAN 121498) beëdigd door de rechtbank
van eerste aanleg.

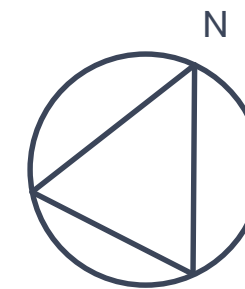

Coördinatenlijst (L72)

Nr	X	Y
1	192422.35	162591.36
2	192439.99	162596.26
3	192455.64	162601.36
4	192431.32	162645.07
5	192412.33	162679.23
6	192384.50	162665.69
7	192403.78	162627.81
8	192417.77	162636.58

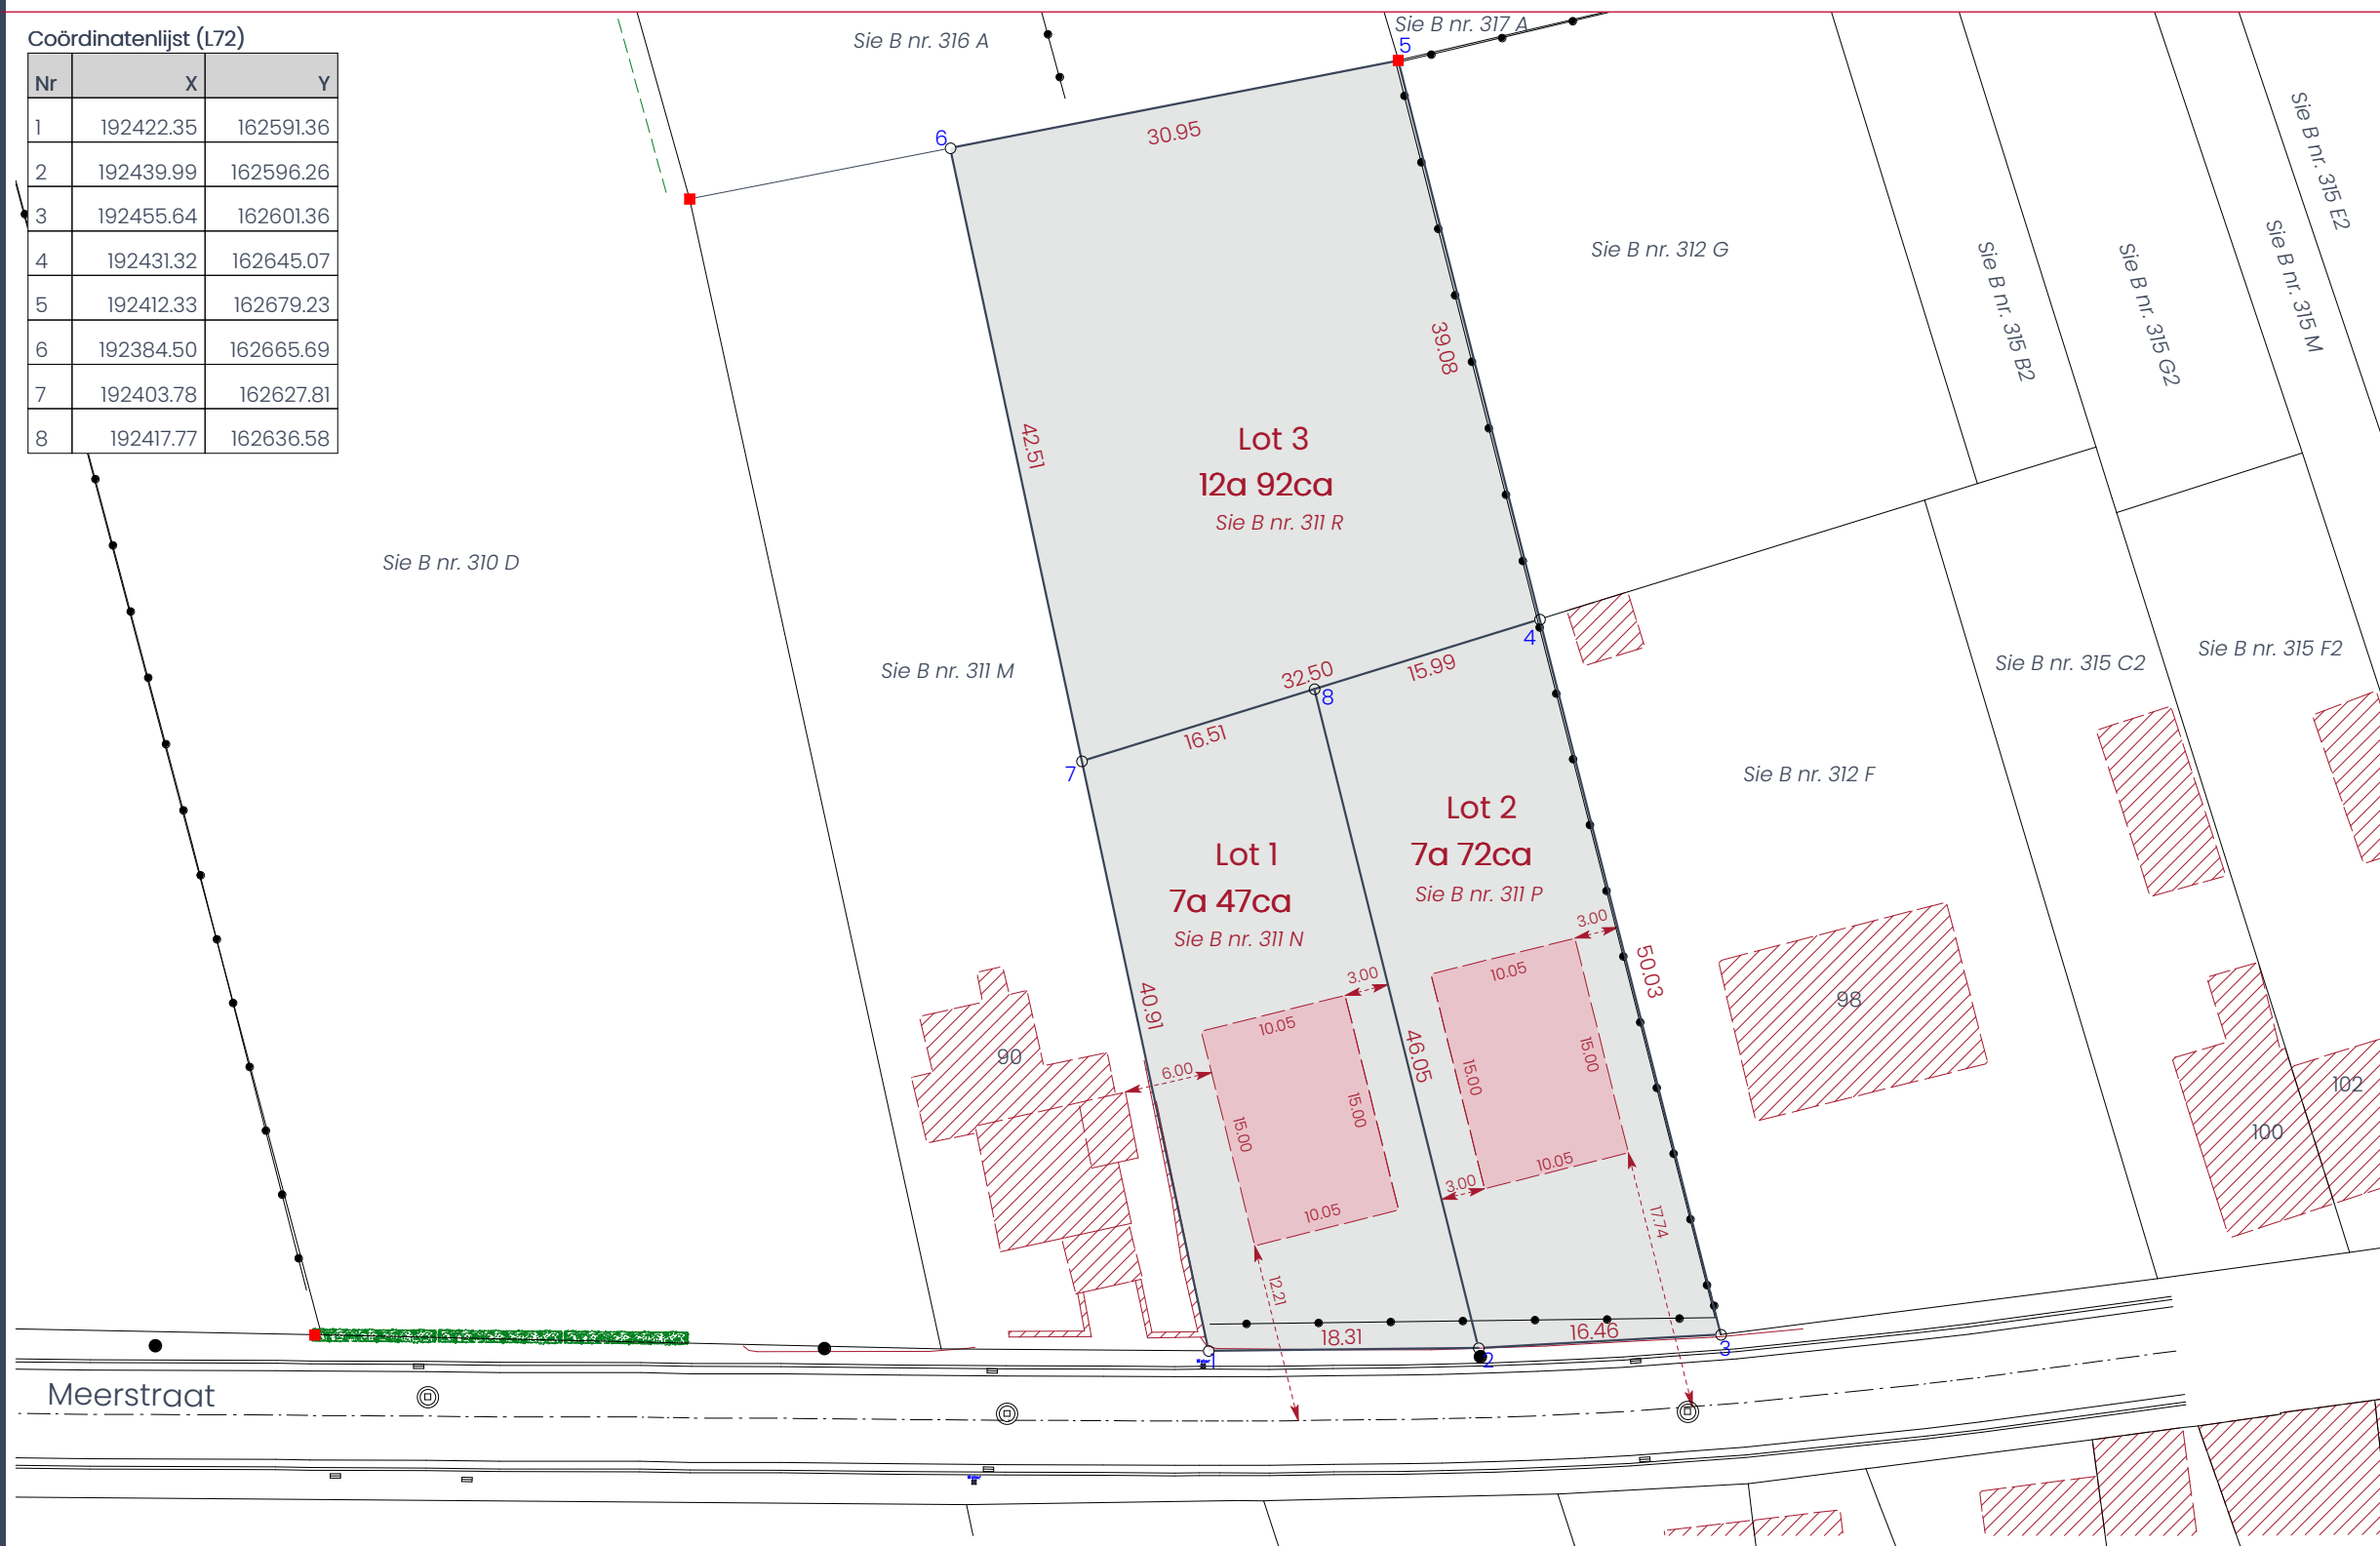

Legende

- | | |
|---|--------------------------------------|
|  | loten |
|  | gebouw |
|  | af te breken |
|  | niet gematerialiseerde perceelsgrens |
|  | afsluiting |
|  | haag |
|  | boom |
|  | grenspunt perceel |
|  | inspectieput |
|  | straatkolk |
|  | paalsteen |
|  | niet gematerialiseerd perceelpunt |
|  | water |
|  | elektriciteitspaal |

Opmerkingen

Geraadpleegde stukken:

- Kadastrale schetsen: 1982-4, 1972-2, 1965-5, 1962-5, 1951-4, 1947-9, 1932-3, (1)
- De atlas der buurtwegen (2)
- RVK Hakendover dd13.09.1984 (3)

Zichtbare kenmerken:

- materialisatie punten zie legende
- Afsluitingen ea zijn aangeduid

Segmenten:

- Segmenten 1-2-3 zijn bepaald door stukken (1) & (2)
- Segmenten 3-4-5 & 6-7-1 zijn bepaald door stuk (1)
- Segmenten 5-6 is bepaald door stuk (3)
- Segmenten 7-8-4 & 2-8 zijn nieuw ontworpen grenslijnen

Referentie

Plan ref.24031-10087

OMV_2022009784 dd31.05.2022

Dossier Nr. 2576

Schaal 1/500

Attenhovenstraat 219A – 3400 Landen

www.grondig.xyz

info@grondig.xyz