
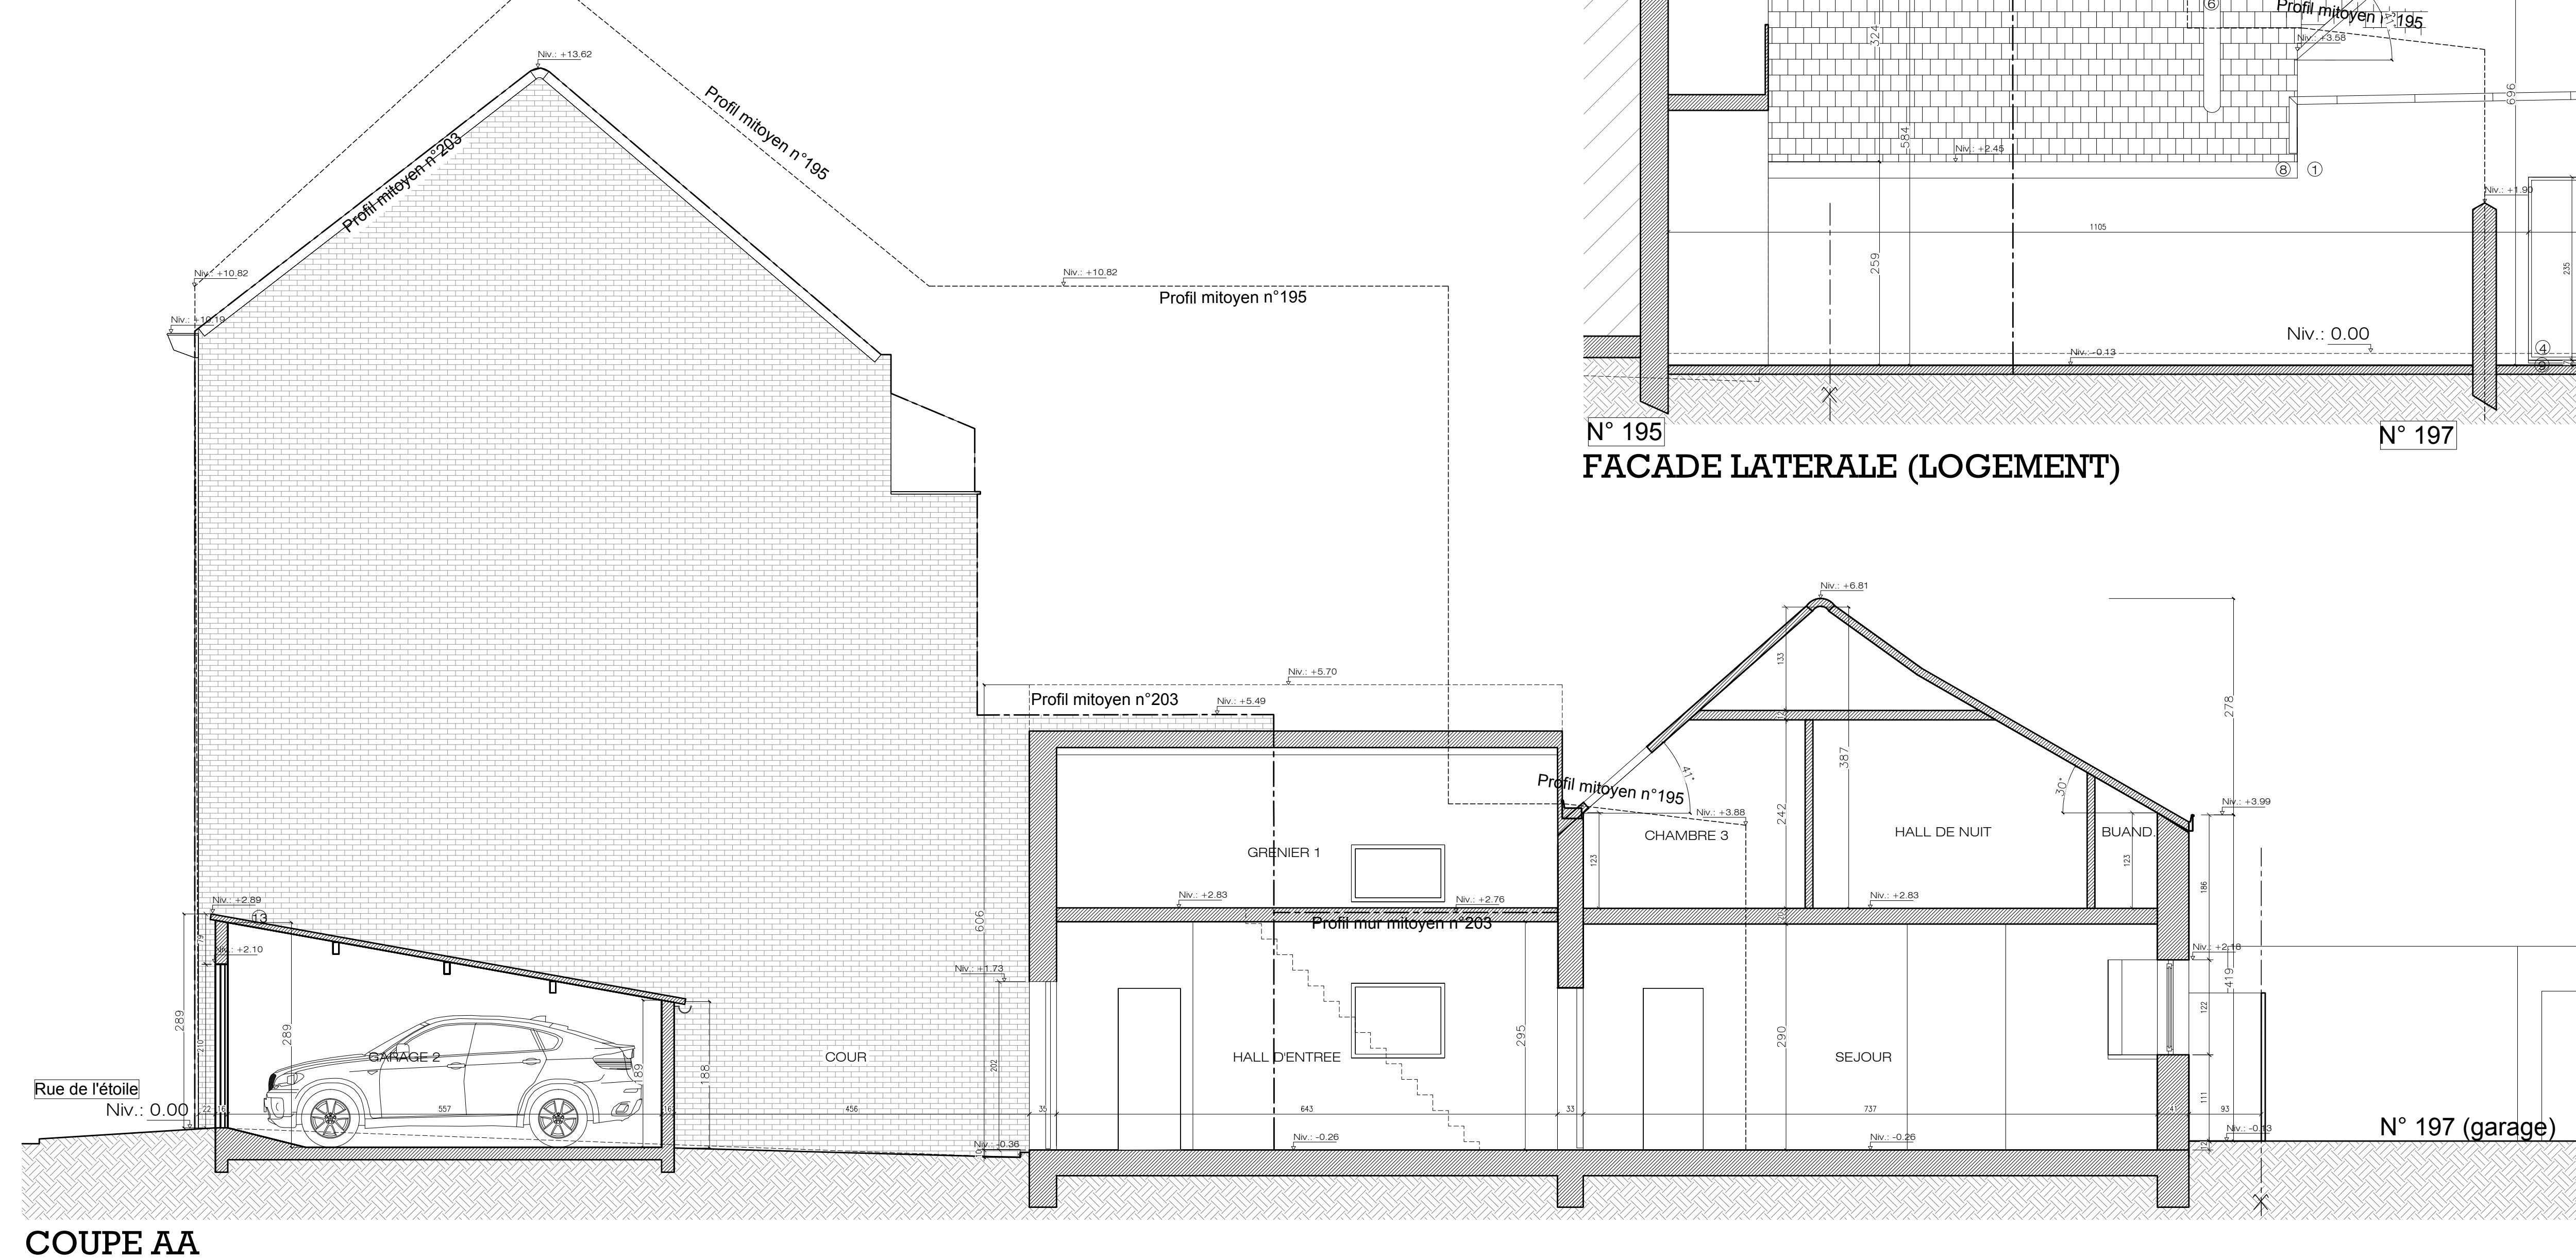
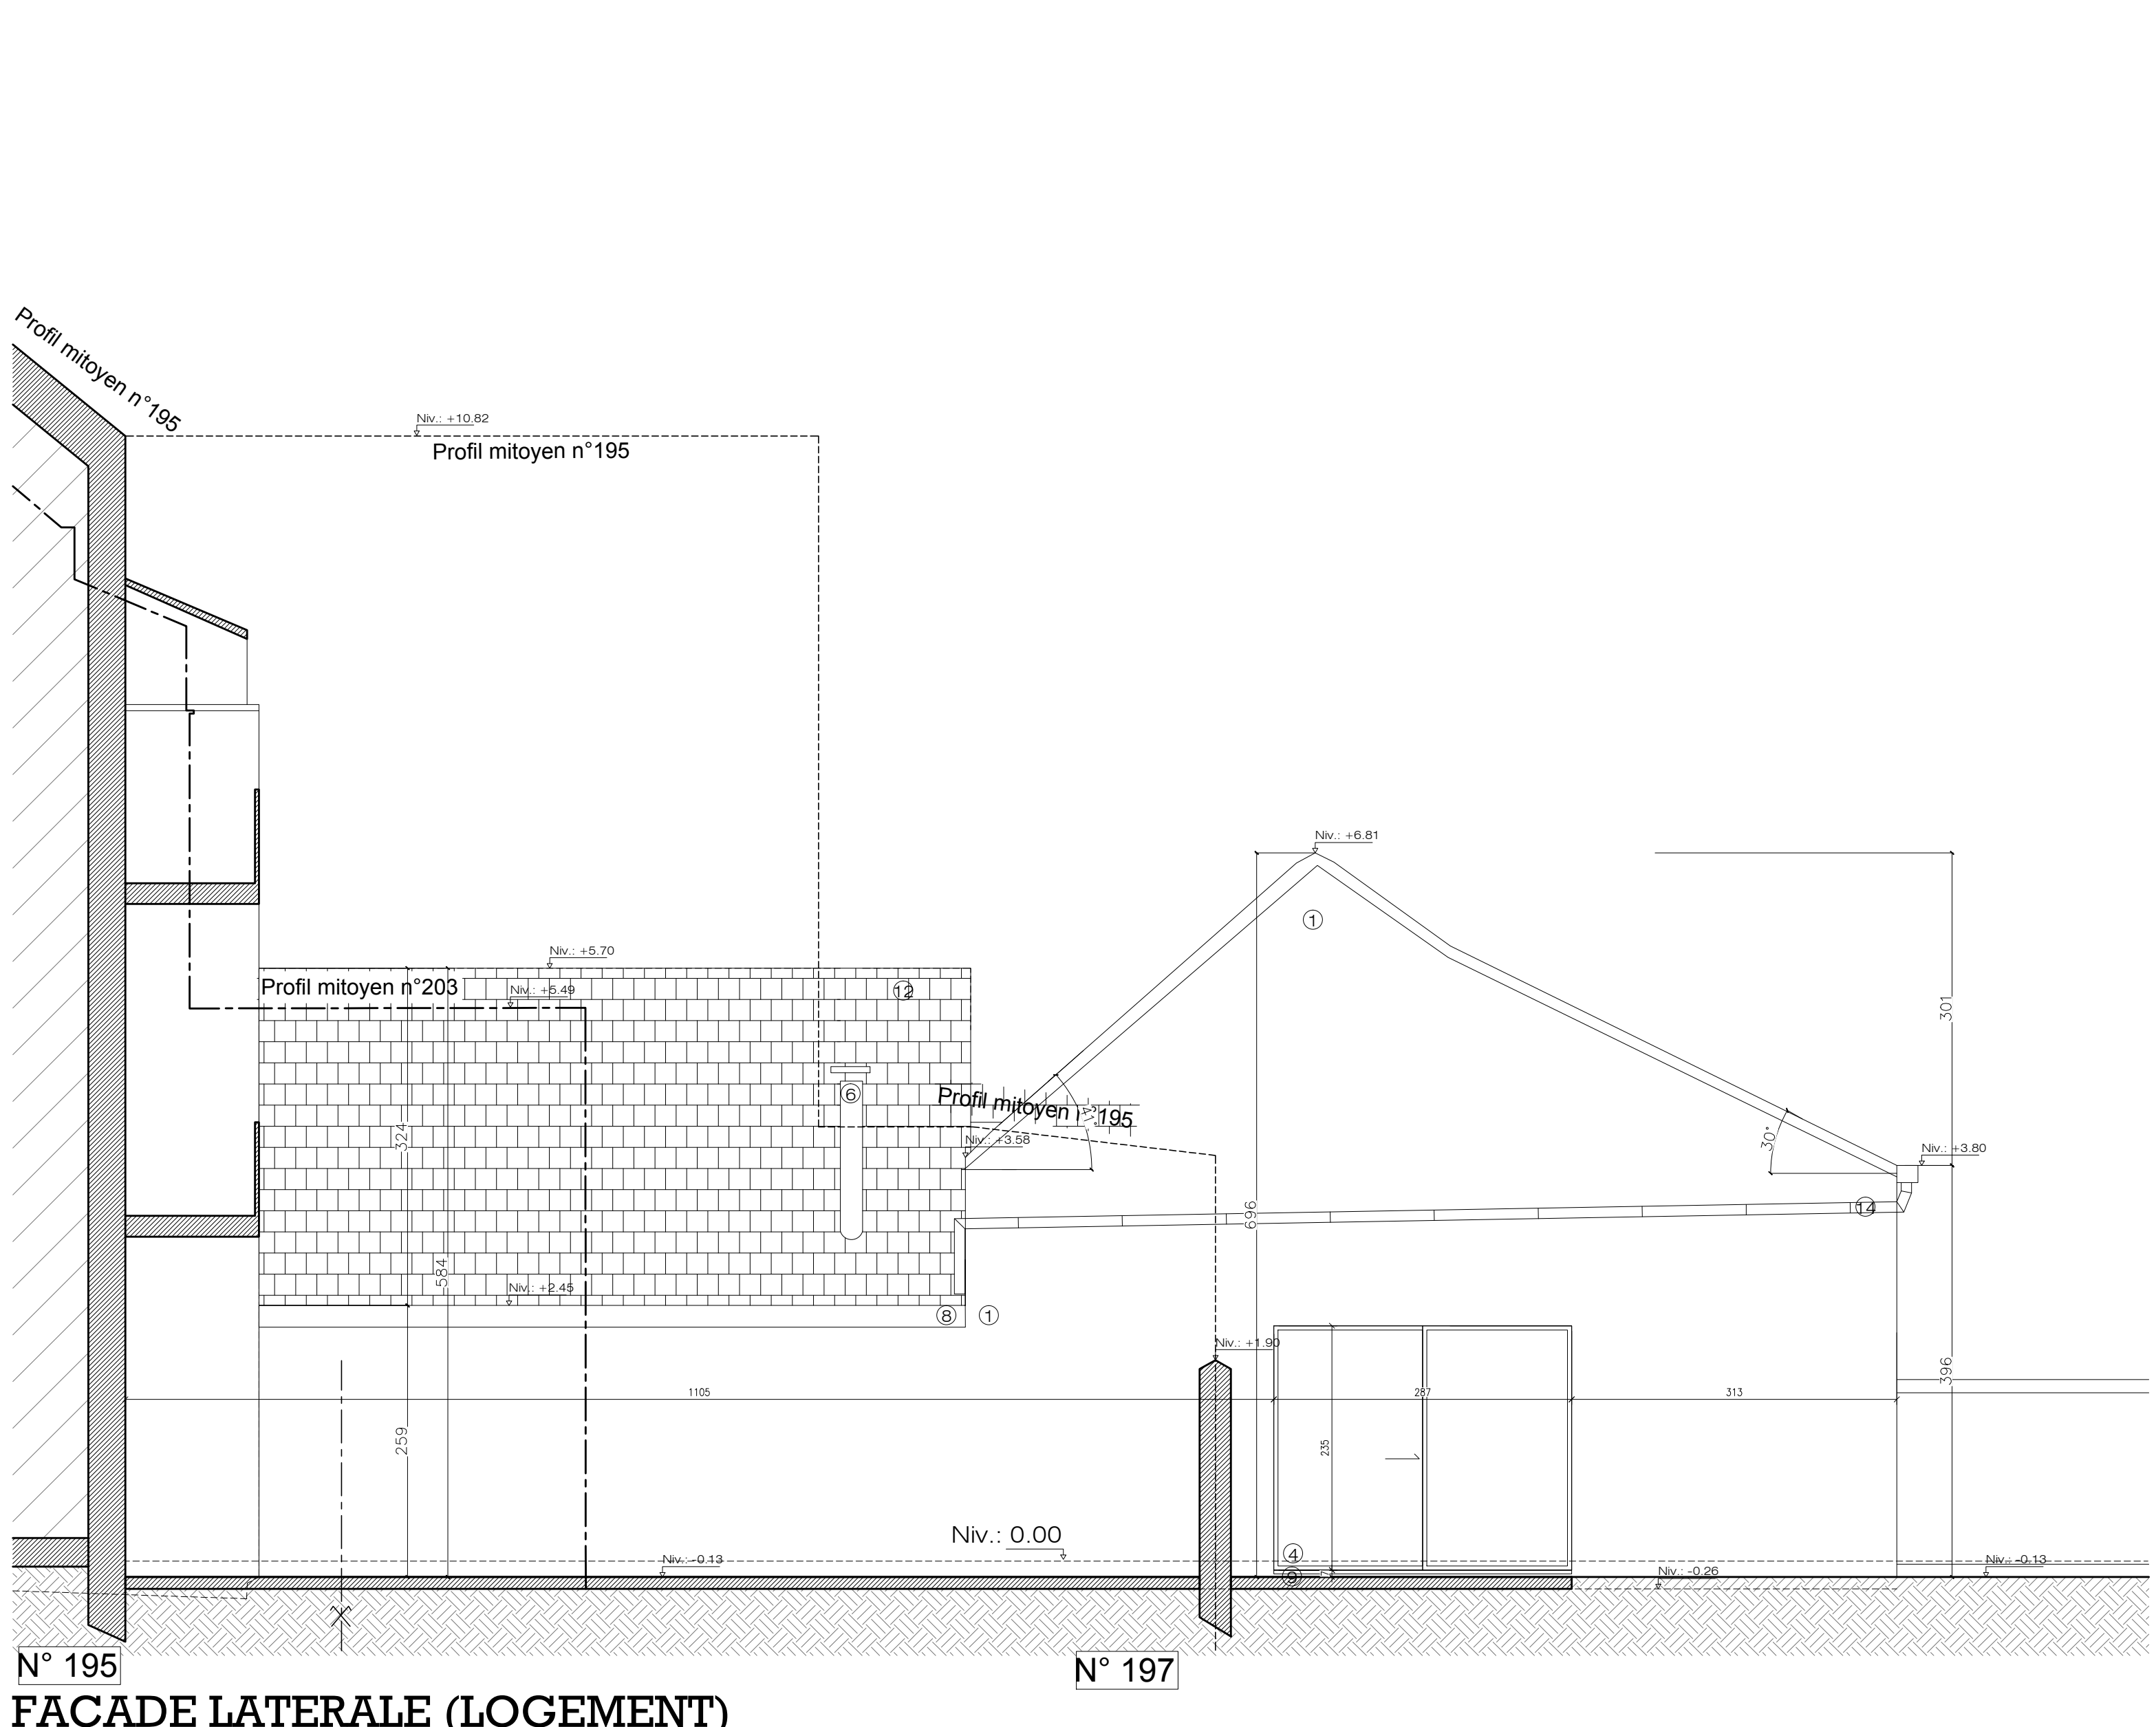
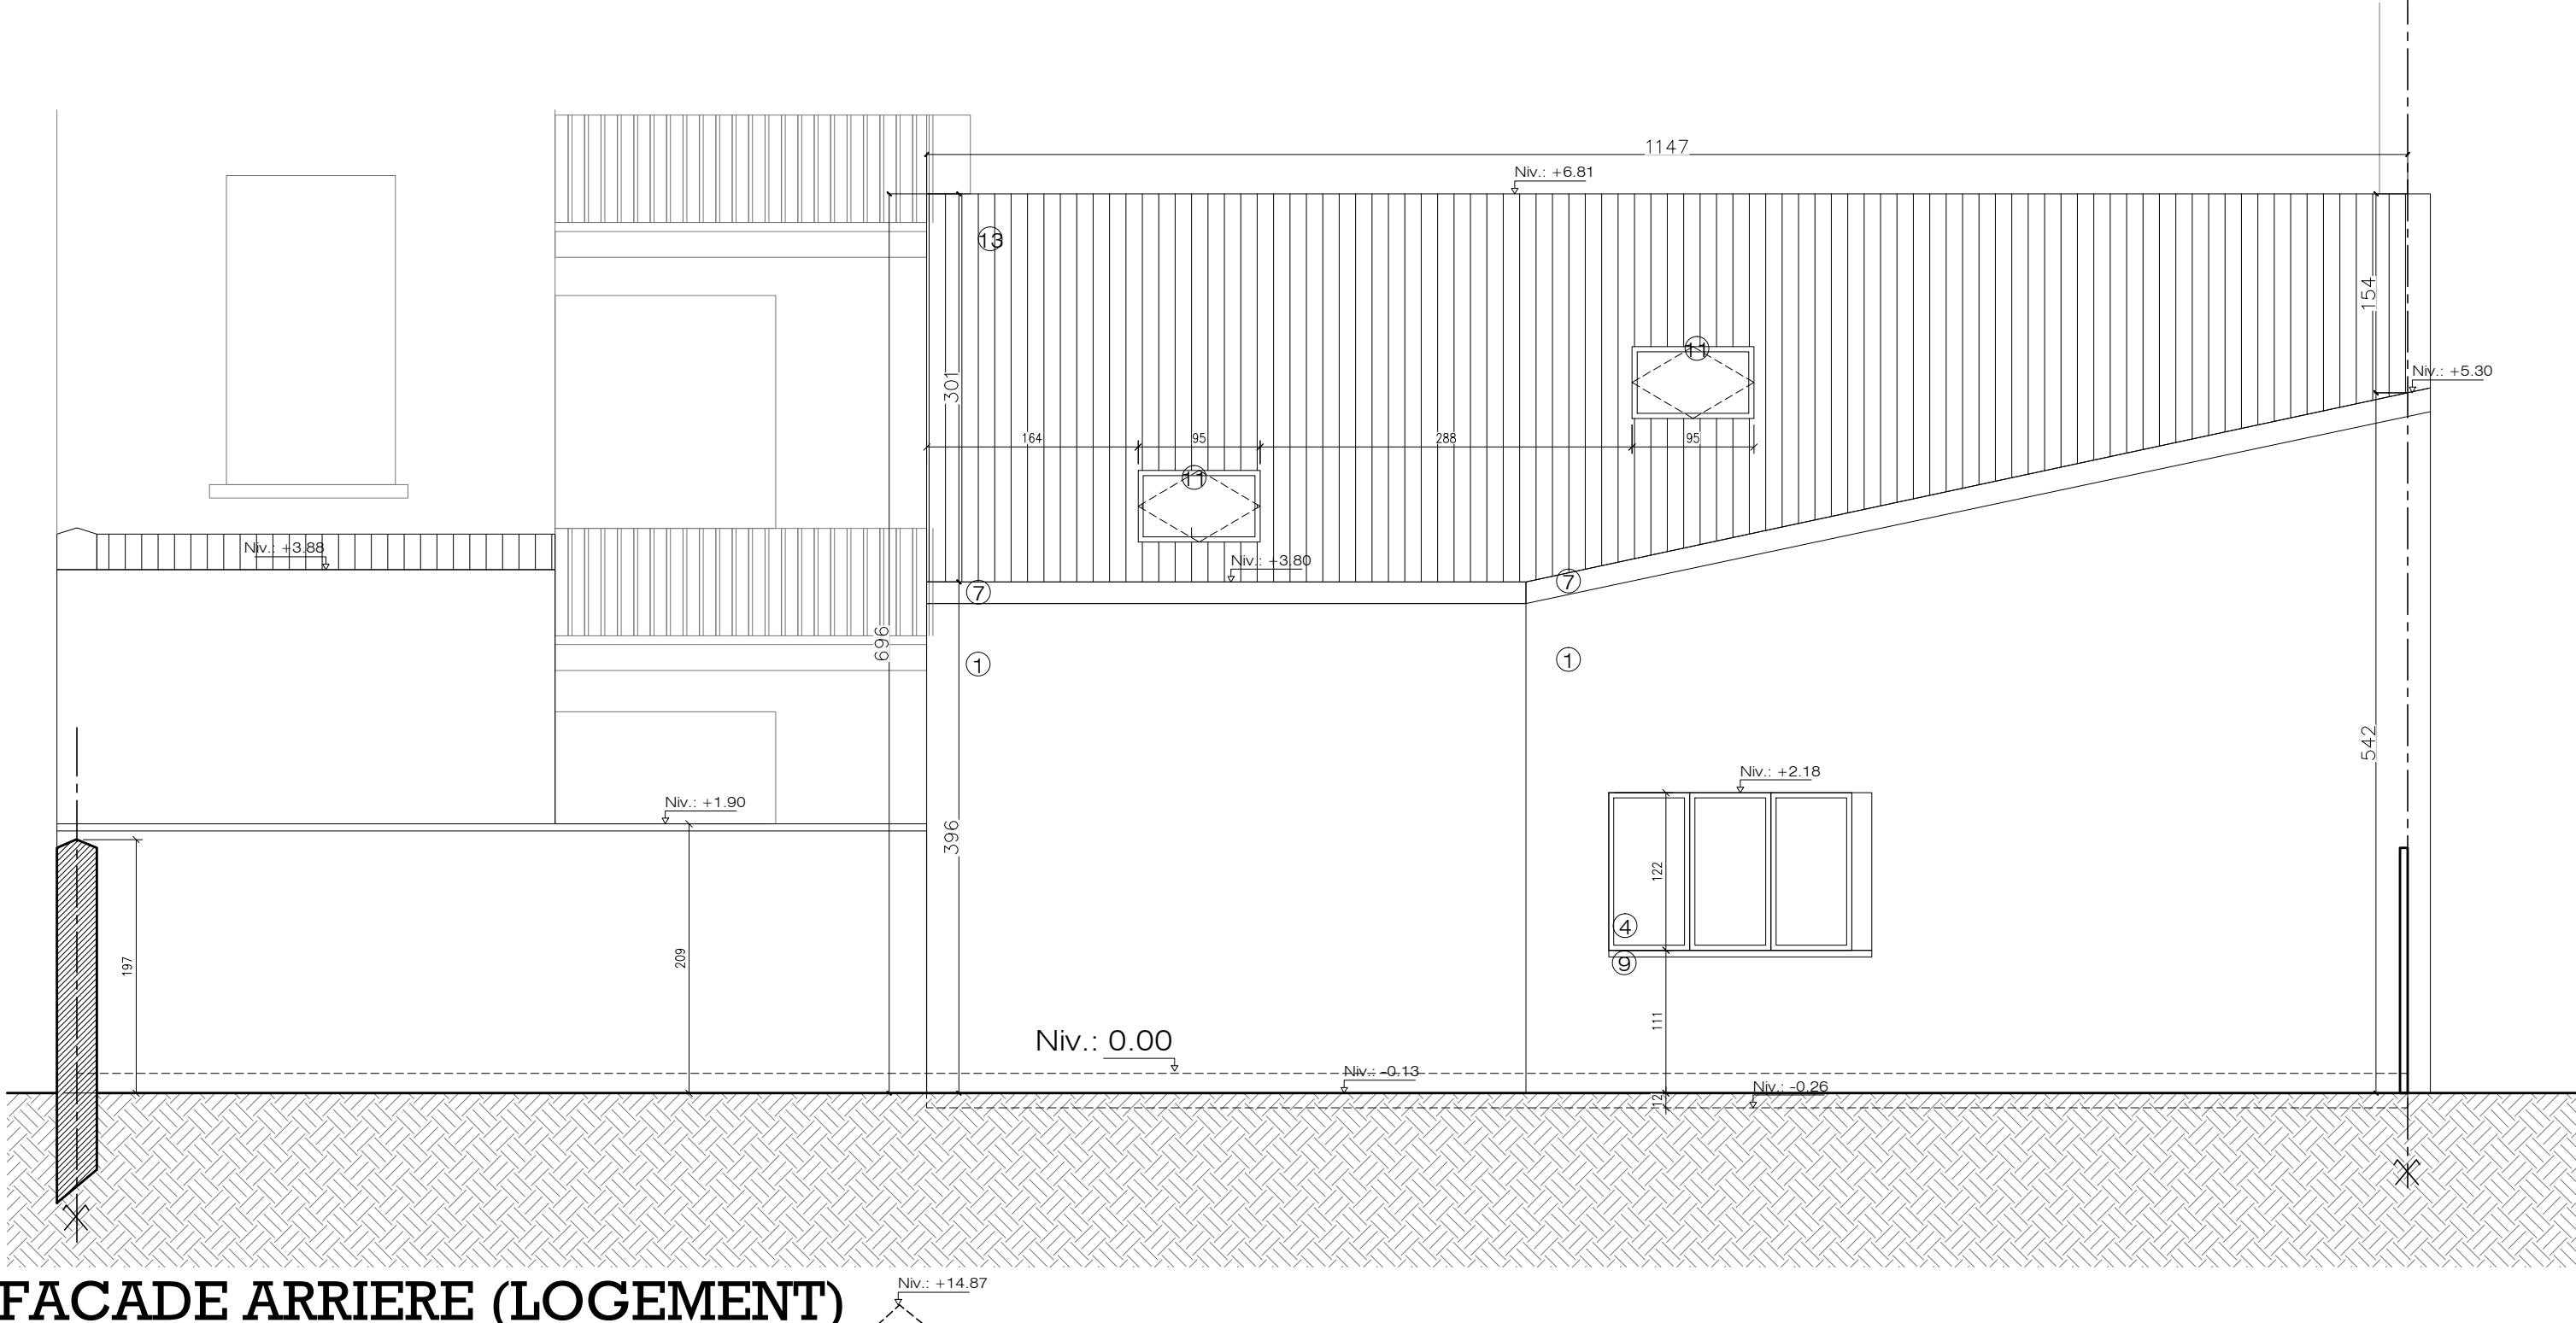
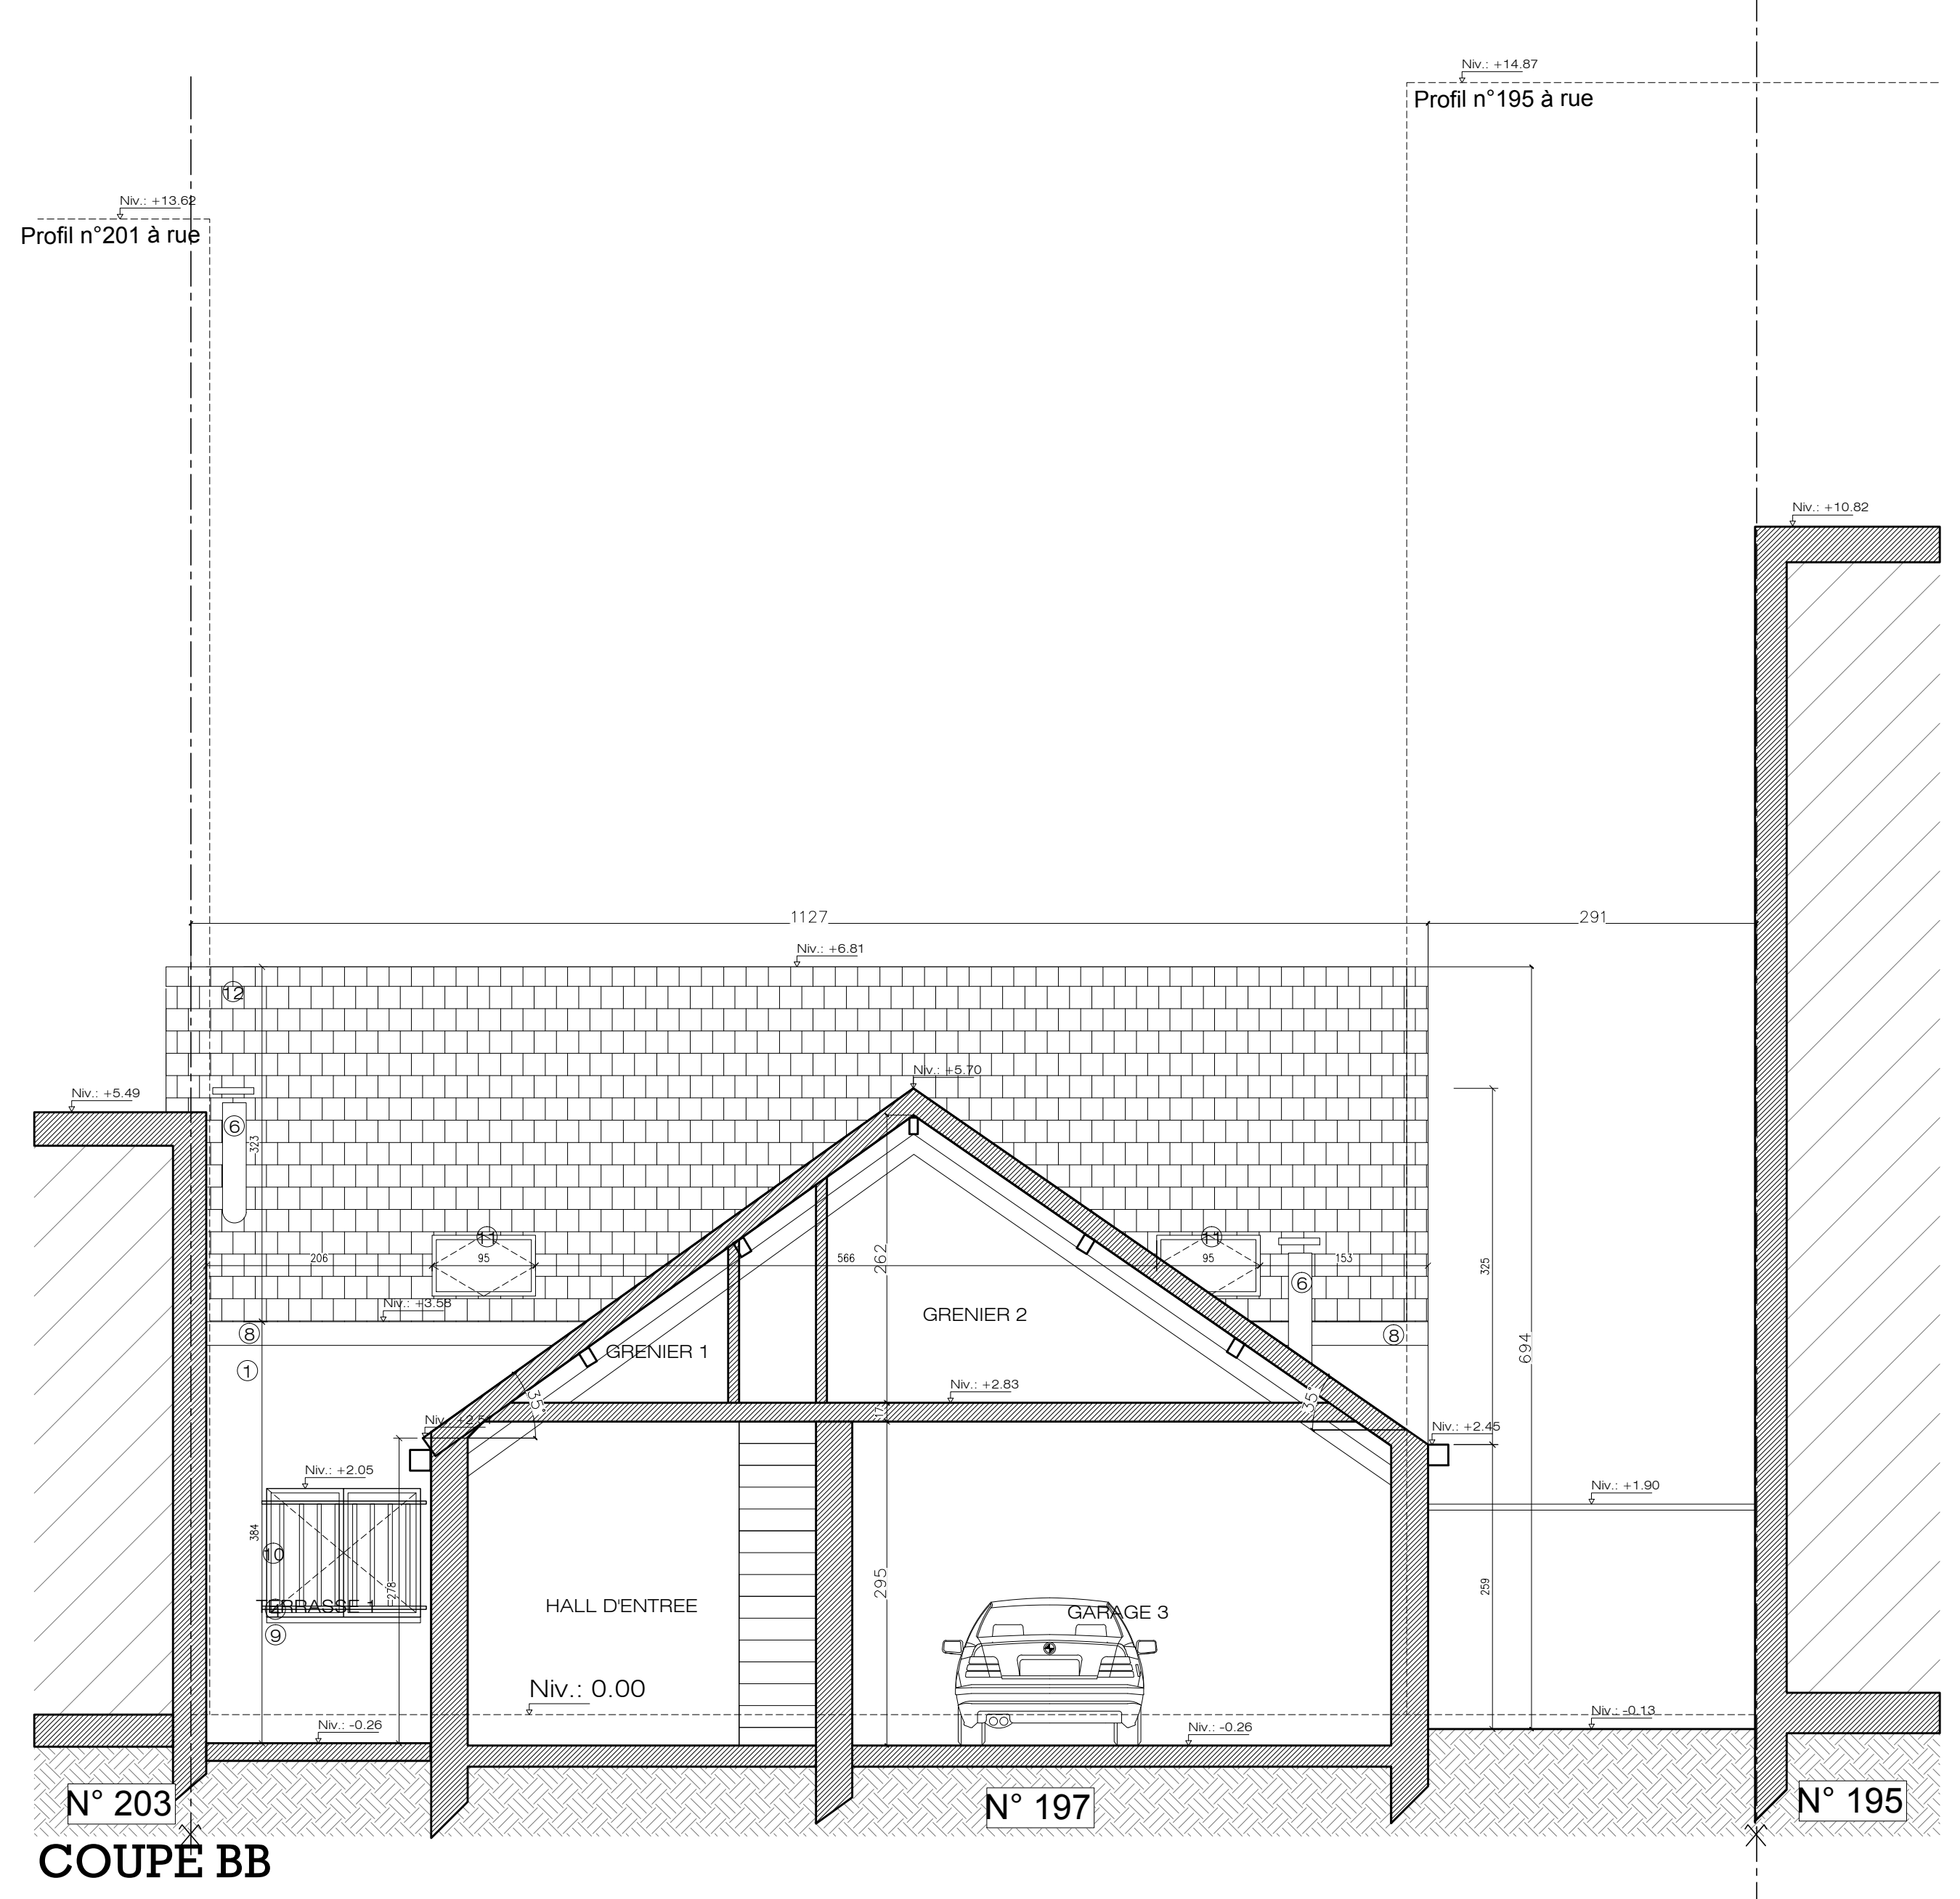
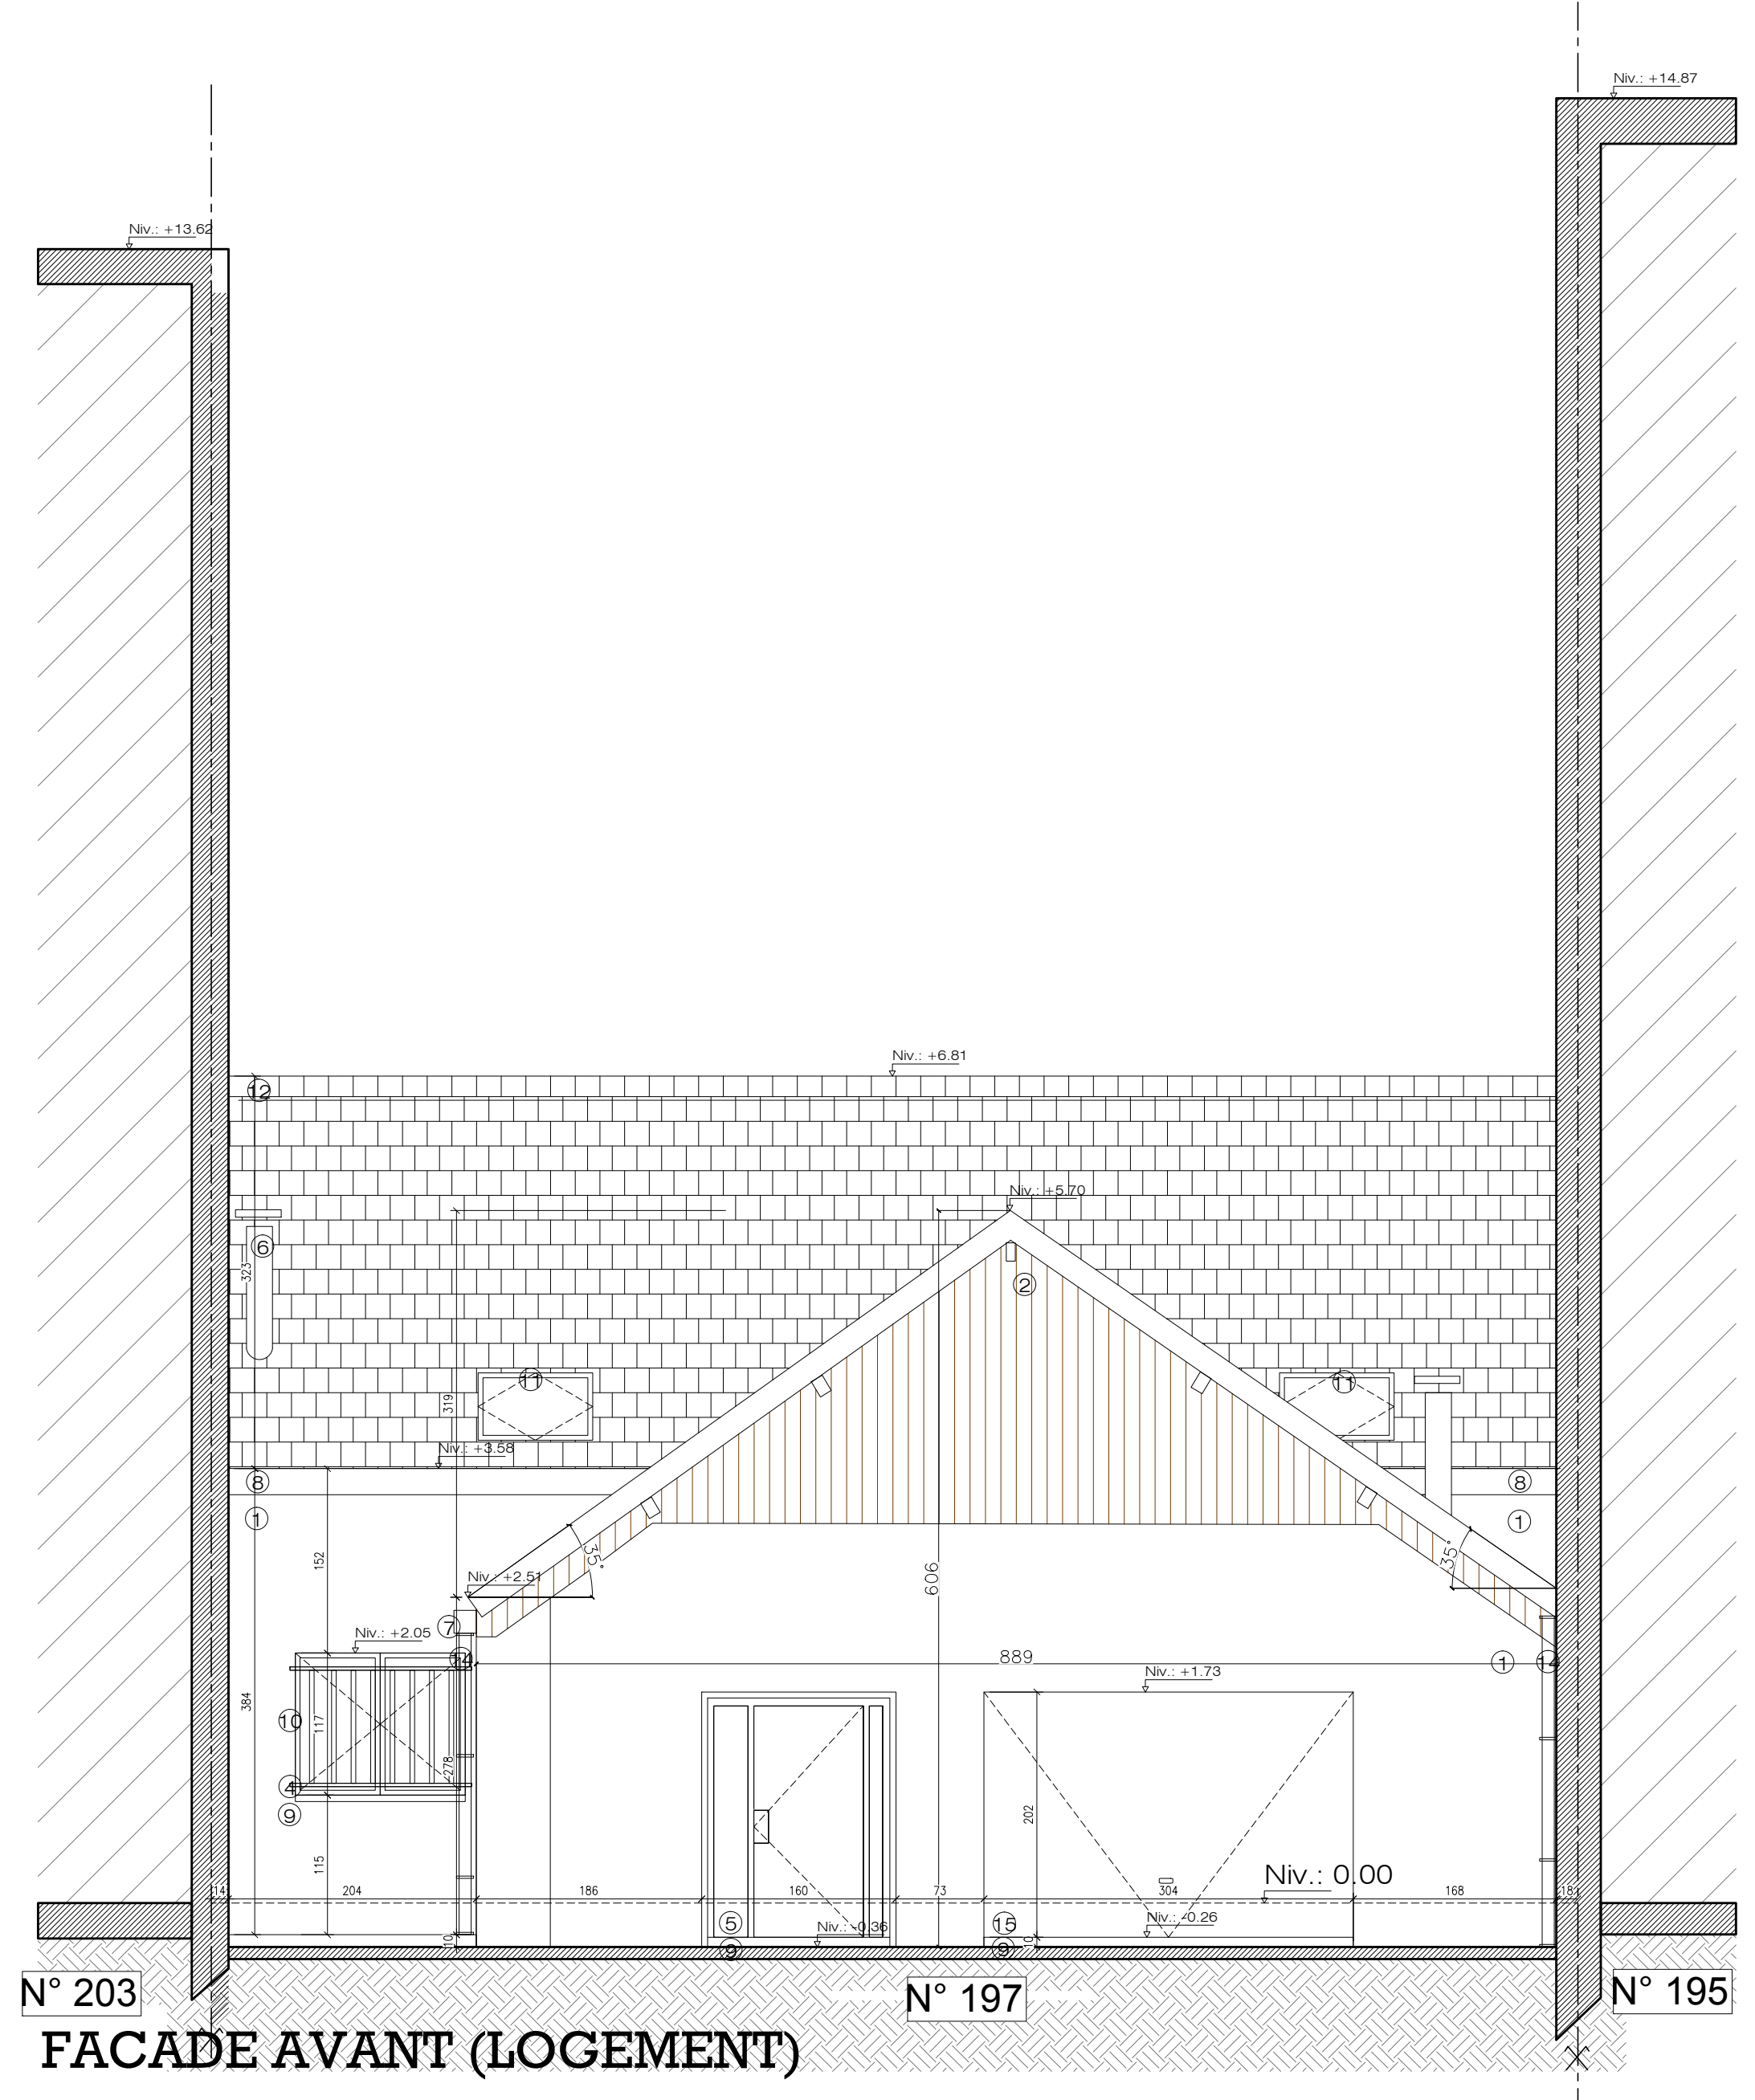
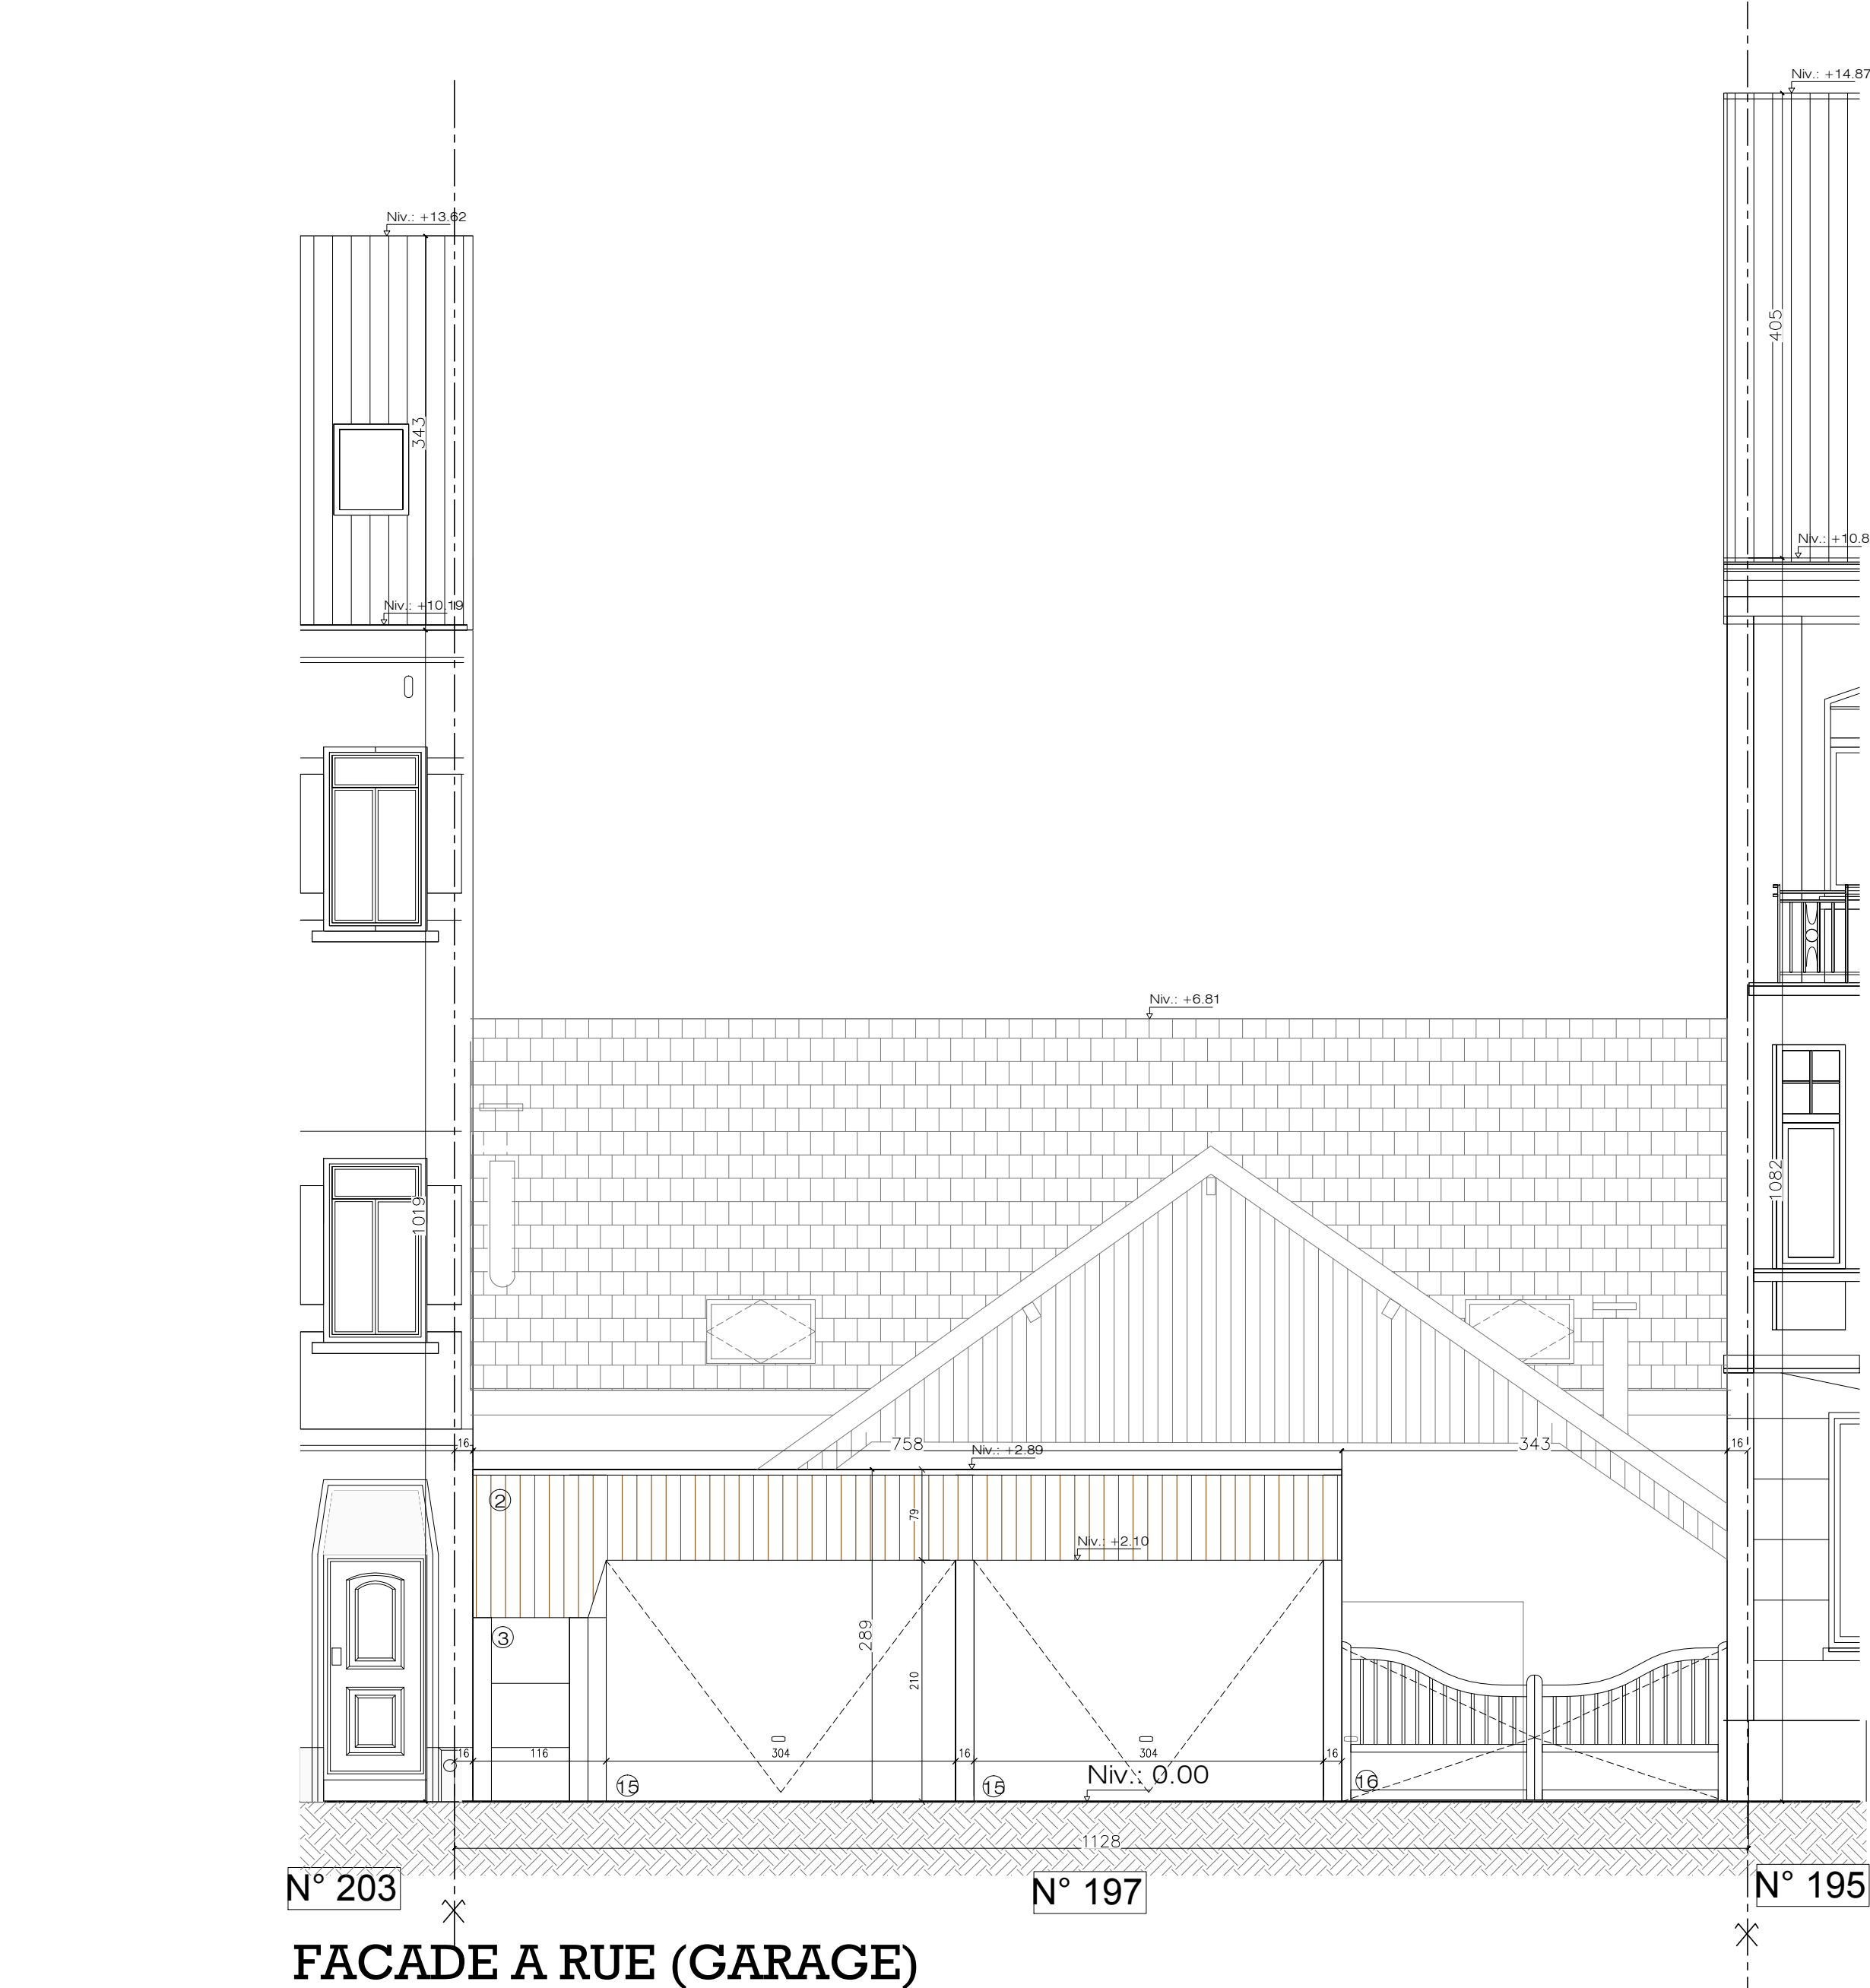
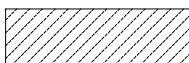
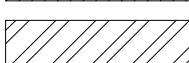
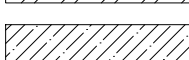


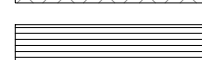

LEGENDE DES MATERIAUX EXISTANTS

1	Façade: Cimentage ton jaune-beige	10	Grilles: métal ton noir
2	Façade: bardage bois ton brun foncé	11	Velux
3	Façade: Eléments béton ton jaune-beige	12	Toiture: Tuiles ton rouge-brun
4	Châssis: Bois ton brun foncé	13	Toiture: Tôle PVC ondulée
5	Porte d'entrée: Bois ton brun foncé	14	DEP: PVC ton gris clair
6	Cheminée: Inox	15	Porte de garage: métal ton blanc
7	Corniche: Zinc ton gris	16	Portail d'entrée: bois ton brun
8	Corniche: Bois ton blanc		
9	Seuls: Pierre bleue		

	MACONNERIES EXISTANTES		CONCRETE
	DEMOLITION		BETON
	NOUVELLES MACONNERIES		TERRE PLEIN
	YTONG		HOUDES
	ISOLATION		ISOLATION DURE

M ARCHITECTS		MAISIN Architects, sprl TANGUY MAISIN & MARTIN PLANCOQUEL ARCHITECTES Rue de Stassart 50 - 3 ^{ème} 11 1050 Bruxelles - Belgique Tel/Fax : 02/860 70 80 GSM : 0475/74 83 32 maisinarchitectes@gmail.com			
2022/06		COMMUNE D'UCCLE			
OBJET DE LA DEMANDE : RENOVATION D'UNE MAISON UNIFAMILIALE					
Rue de l'Etoile 187 1180 Uccle Belgique 6 ^{ème} DIV - Section G - n° 24618					
MAITRE DE L'OUVRAGE: Mme Laila Khoudra Clos hof te Ophem 10 bte 7 1070 Anderlecht BE		Echelle : 1/50			
BUREAU EN STABILITE :					
BUREAU EN TECHNIQUES SPECIALES :					
MODIFICATION		INDICE : A			
OBJET DU PLAN : SITUATION EXISTANTE: COUPES/ELEVATIONS		PU 3/5			
23-03-22		SIGNATURE DE L'ARCHITECTE : 			
EN CHARGE DU DOSSIER :		SIGNATURE DU MAITRE DE L'OUVRAGE : 			
Tanguy Maisin, Architecte - GSM : 0475/74.83.32 - Mail : maisintanguy@grifail.com					