
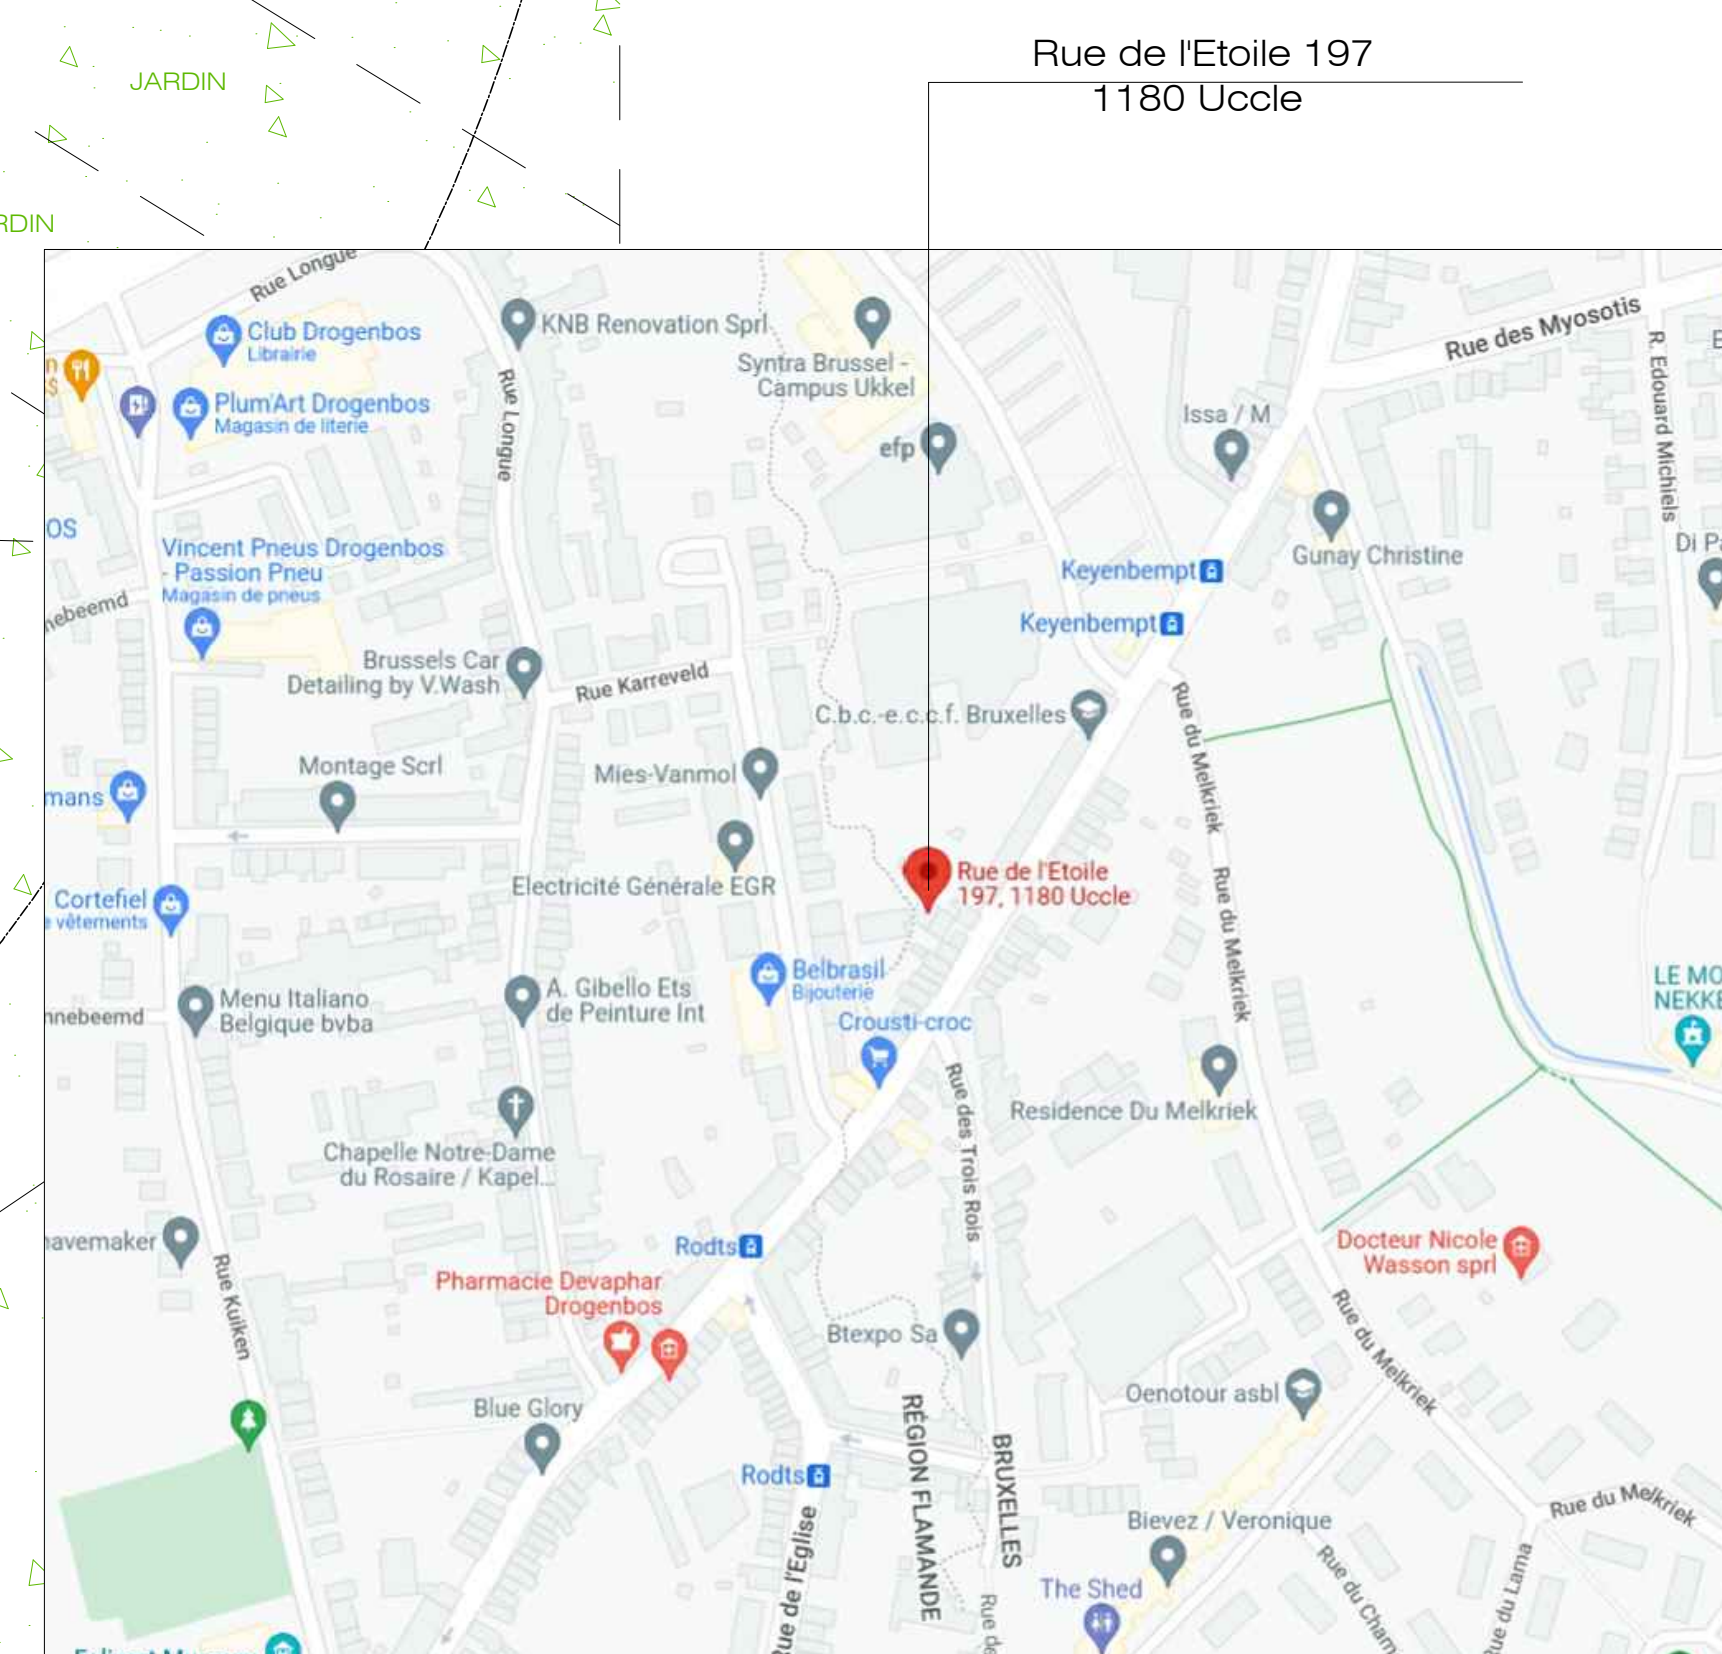
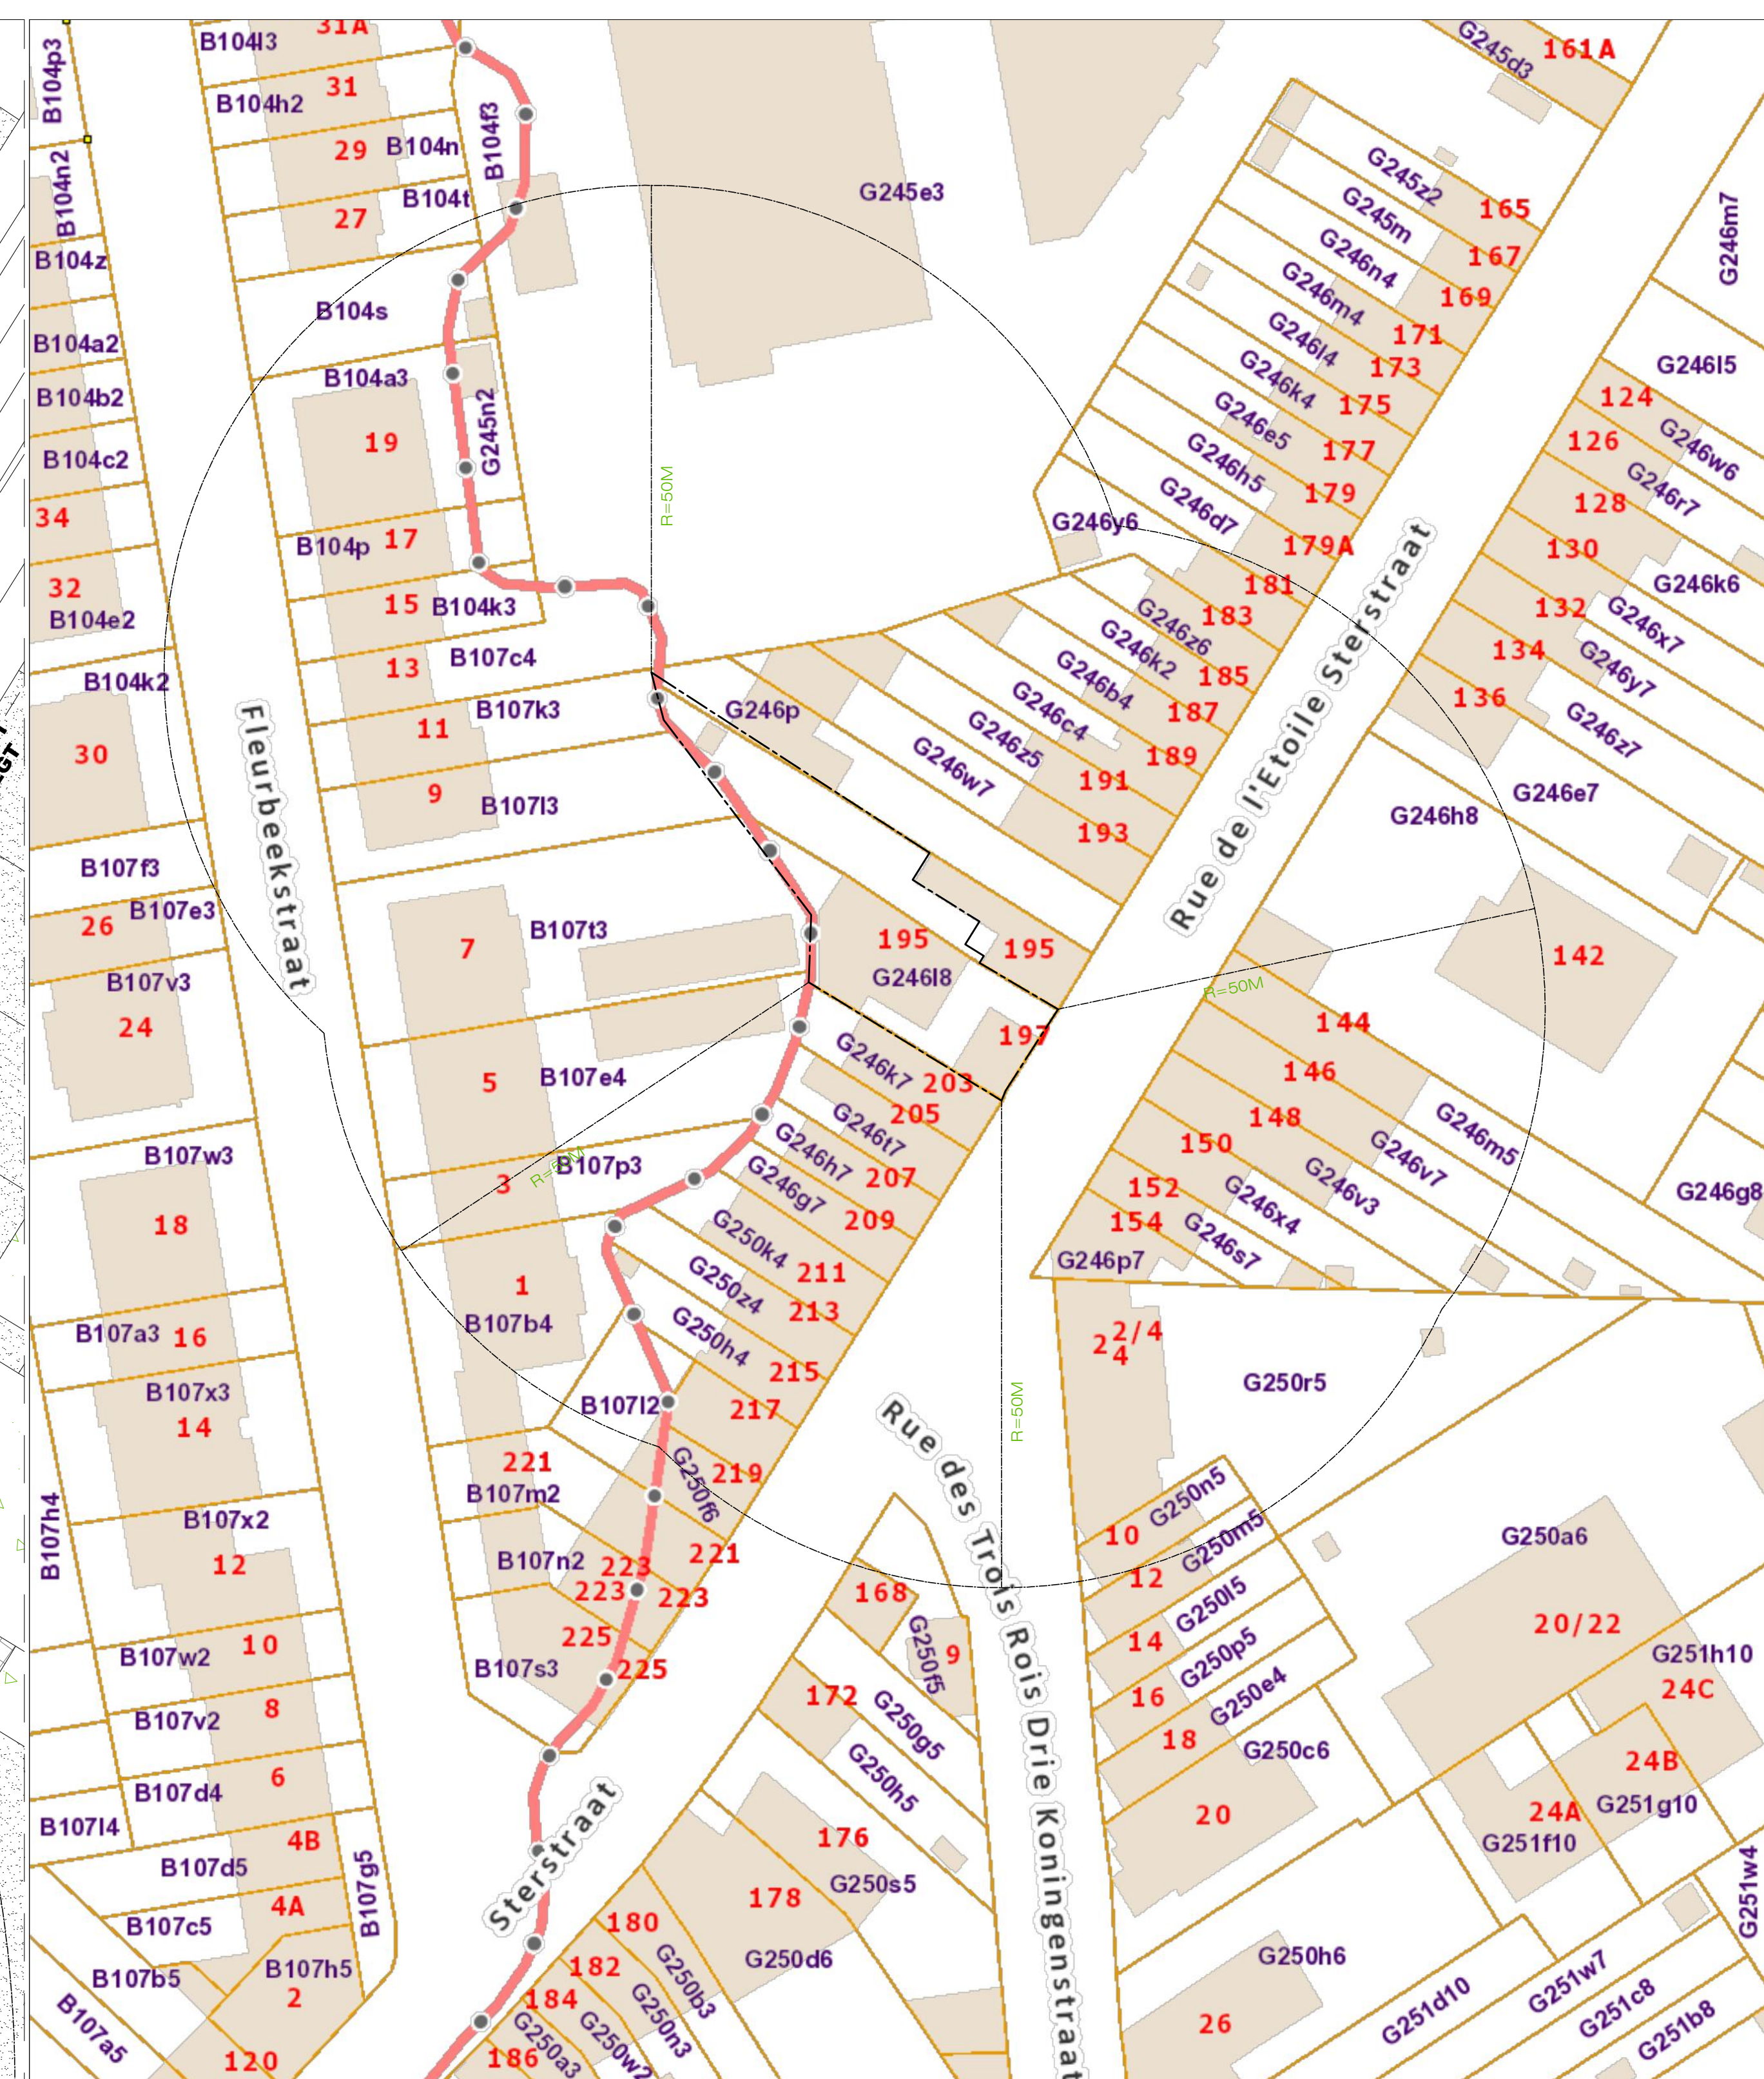


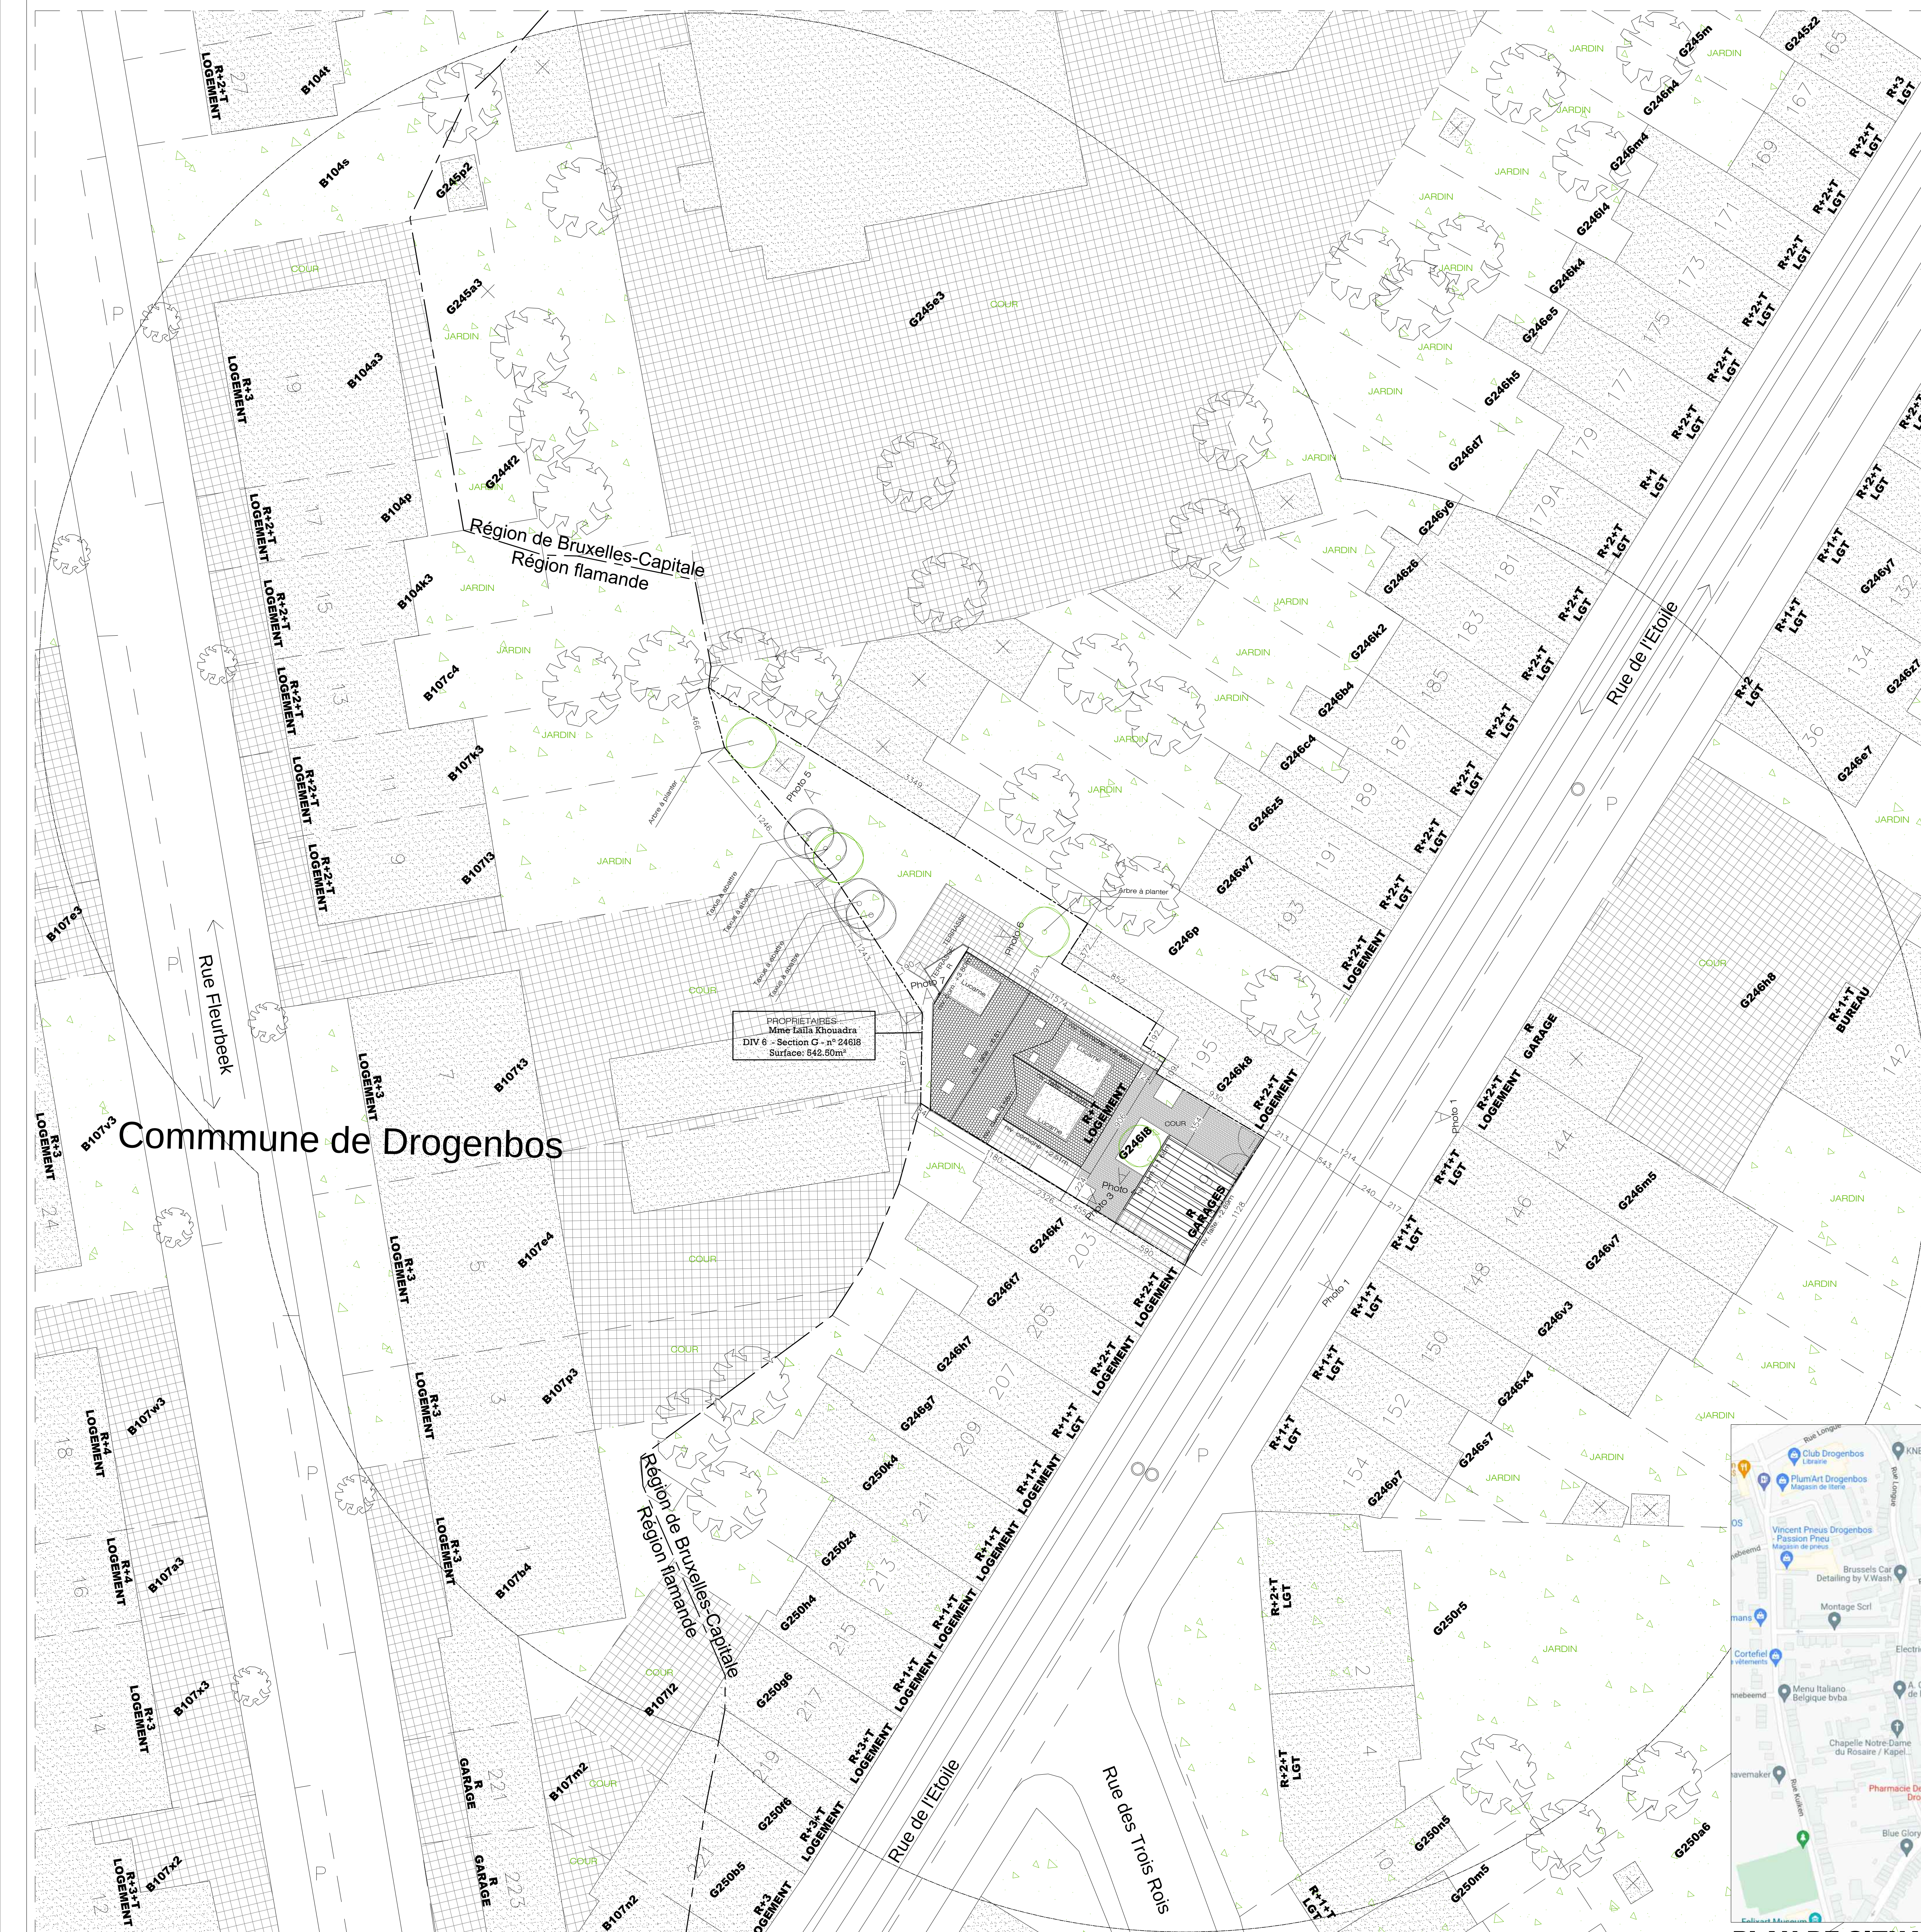

M ARCHITECTES	MAISIN ARCHITECTE, sprl TANGUY MAISIN & MARTIN PLANCQUEEL ARCHITECTES Rue de Stassart 59, bte 11 1050 Bruxelles - Belgique Tel/Fax : 02/660 70 60 GSM : 0475/74 83 32 mailto:maisinarchitectes@gmail.com												
2022/06	COMMUNE D'UCCLE												
OBJET DE LA DEMANDE :													
RENOUVELLEMENT D'UNE MAISON UNIFAMILIALE													
Rue de l'Etoile 197 1180 Uccle Belgique 6^{ème} étage DIV - Section G - n° 24618	N												
MAÎTRE DE L'OUVRAGE :													
Mme Laïla Khoudra Clos hel de Ophem 10 bte 7 1070 Anderlecht BE	Echelle : 1/200												
BUREAU EN STABILITE :													
BUREAU EN TECHNIQUES SPECIALES :													
<table border="1" style="width: 100%; border-collapse: collapse;"> <thead> <tr> <th style="width: 15%;">MODIFICATION</th> <th style="width: 70%;"></th> <th style="width: 15%;"></th> </tr> </thead> <tbody> <tr><td style="height: 20px;"></td><td></td><td></td></tr> <tr><td style="height: 20px;"></td><td></td><td></td></tr> <tr><td style="height: 20px;"></td><td></td><td></td></tr> </tbody> </table>	MODIFICATION												INDICE : A
MODIFICATION													
OBJET DU PLAN :													
LOCALISATION/SITUATION/IMPLANTATION	PU	1/3											
23-03-22	SIGNATURE DE L'ARCHITECTE :	SIGNATURE DU MAÎTRE DE L'OUVRAGE :											
EN CHARGE DU DOSSIER : Belgisch Instituut voor de Monumentenbescherming													