
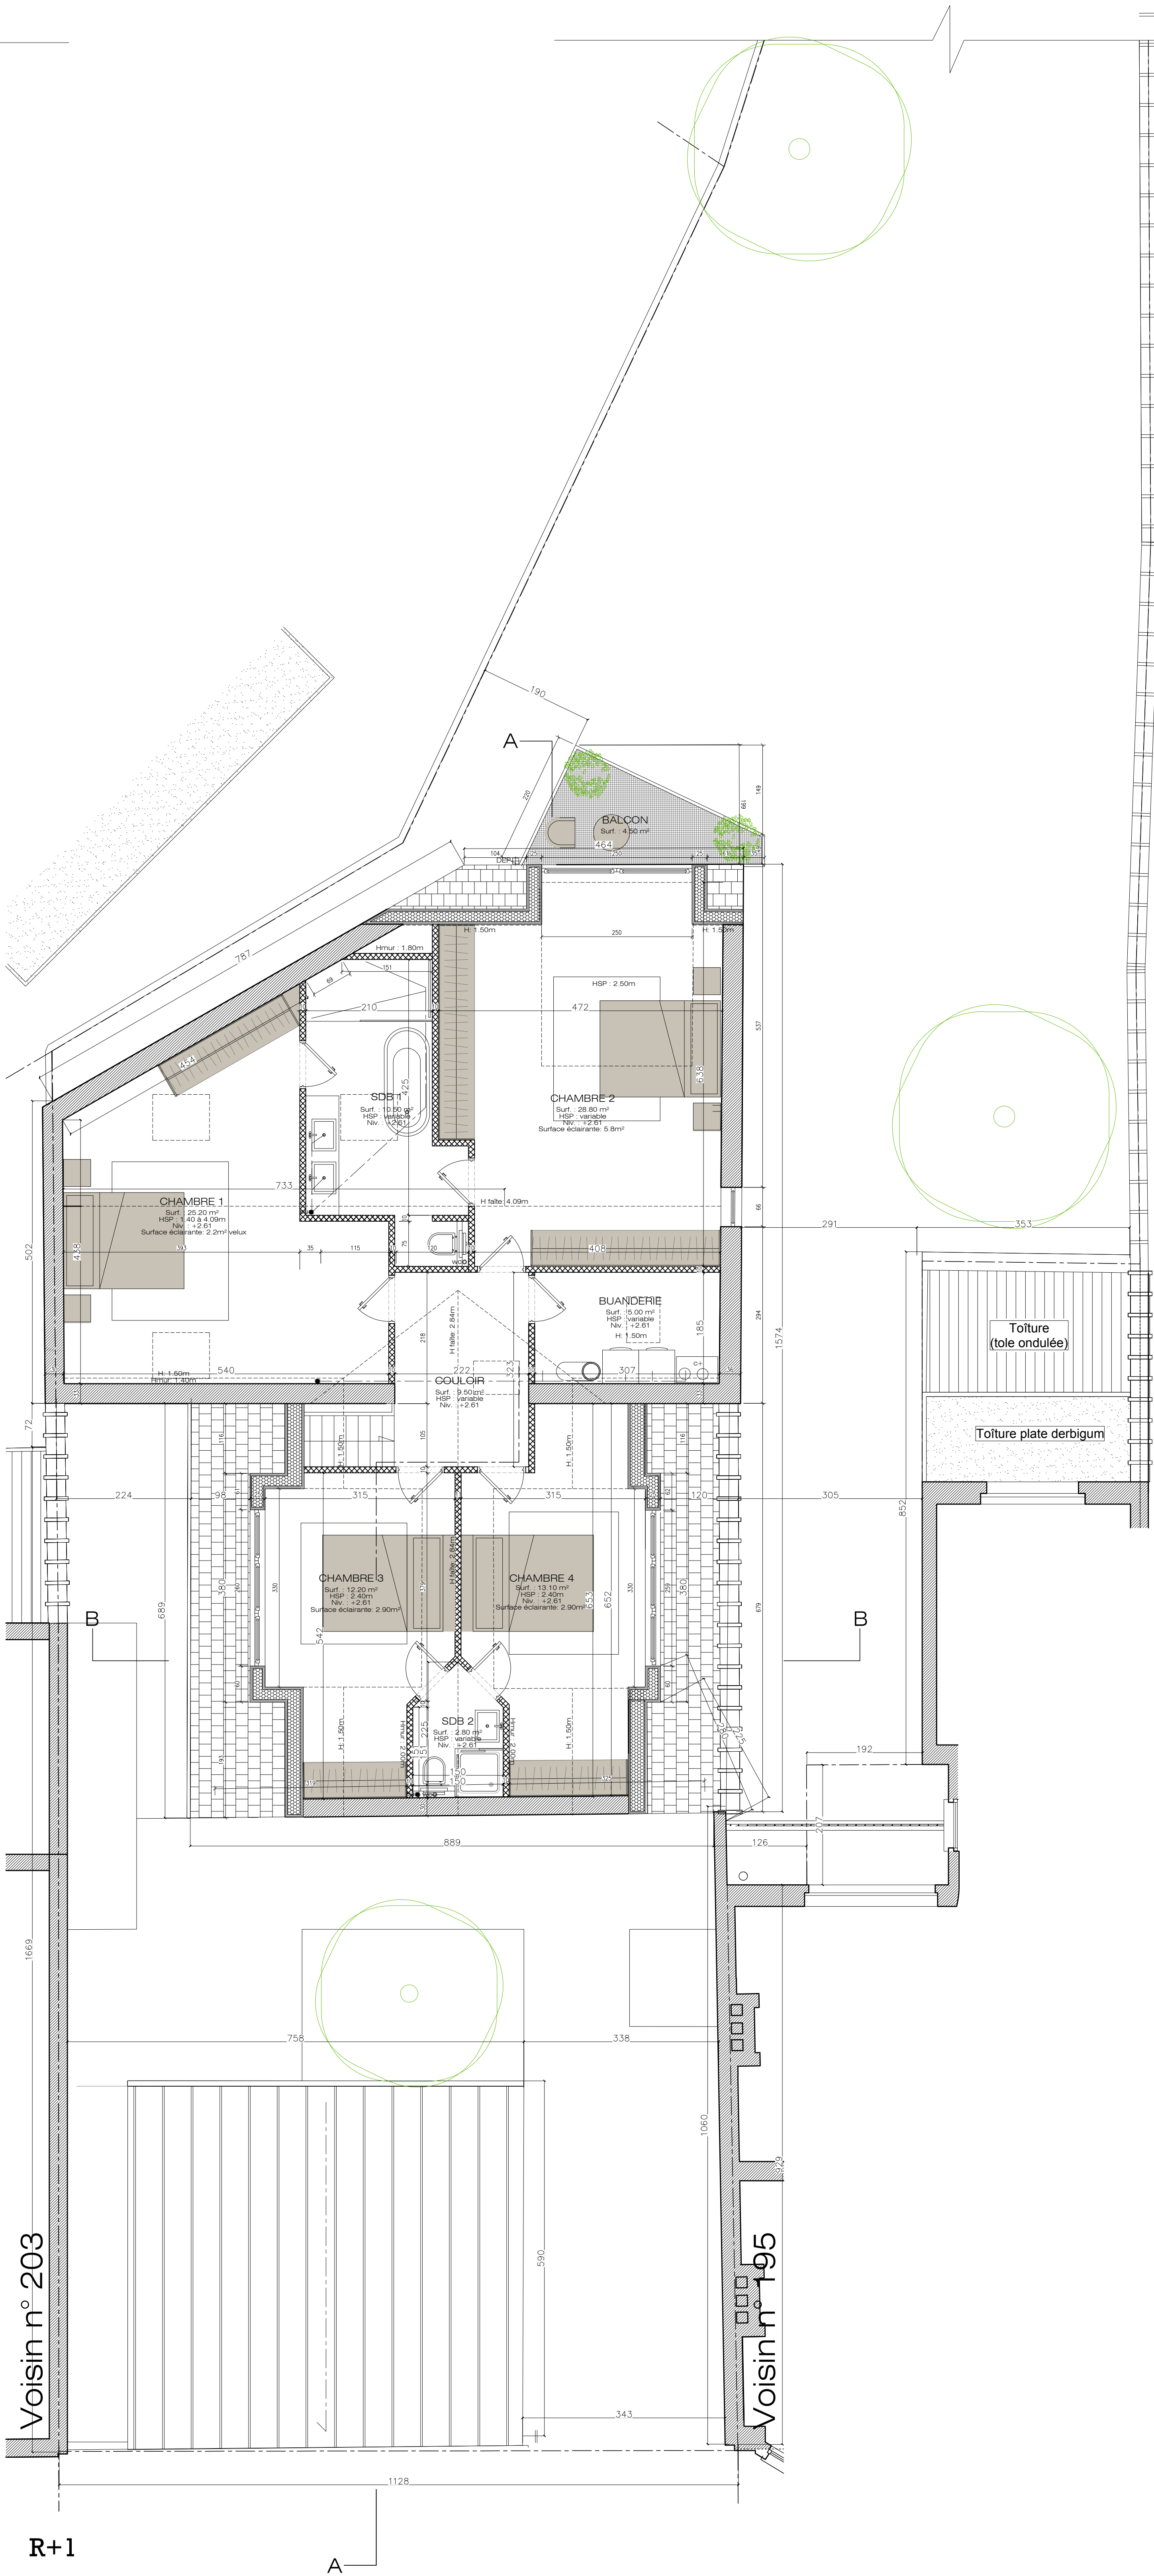


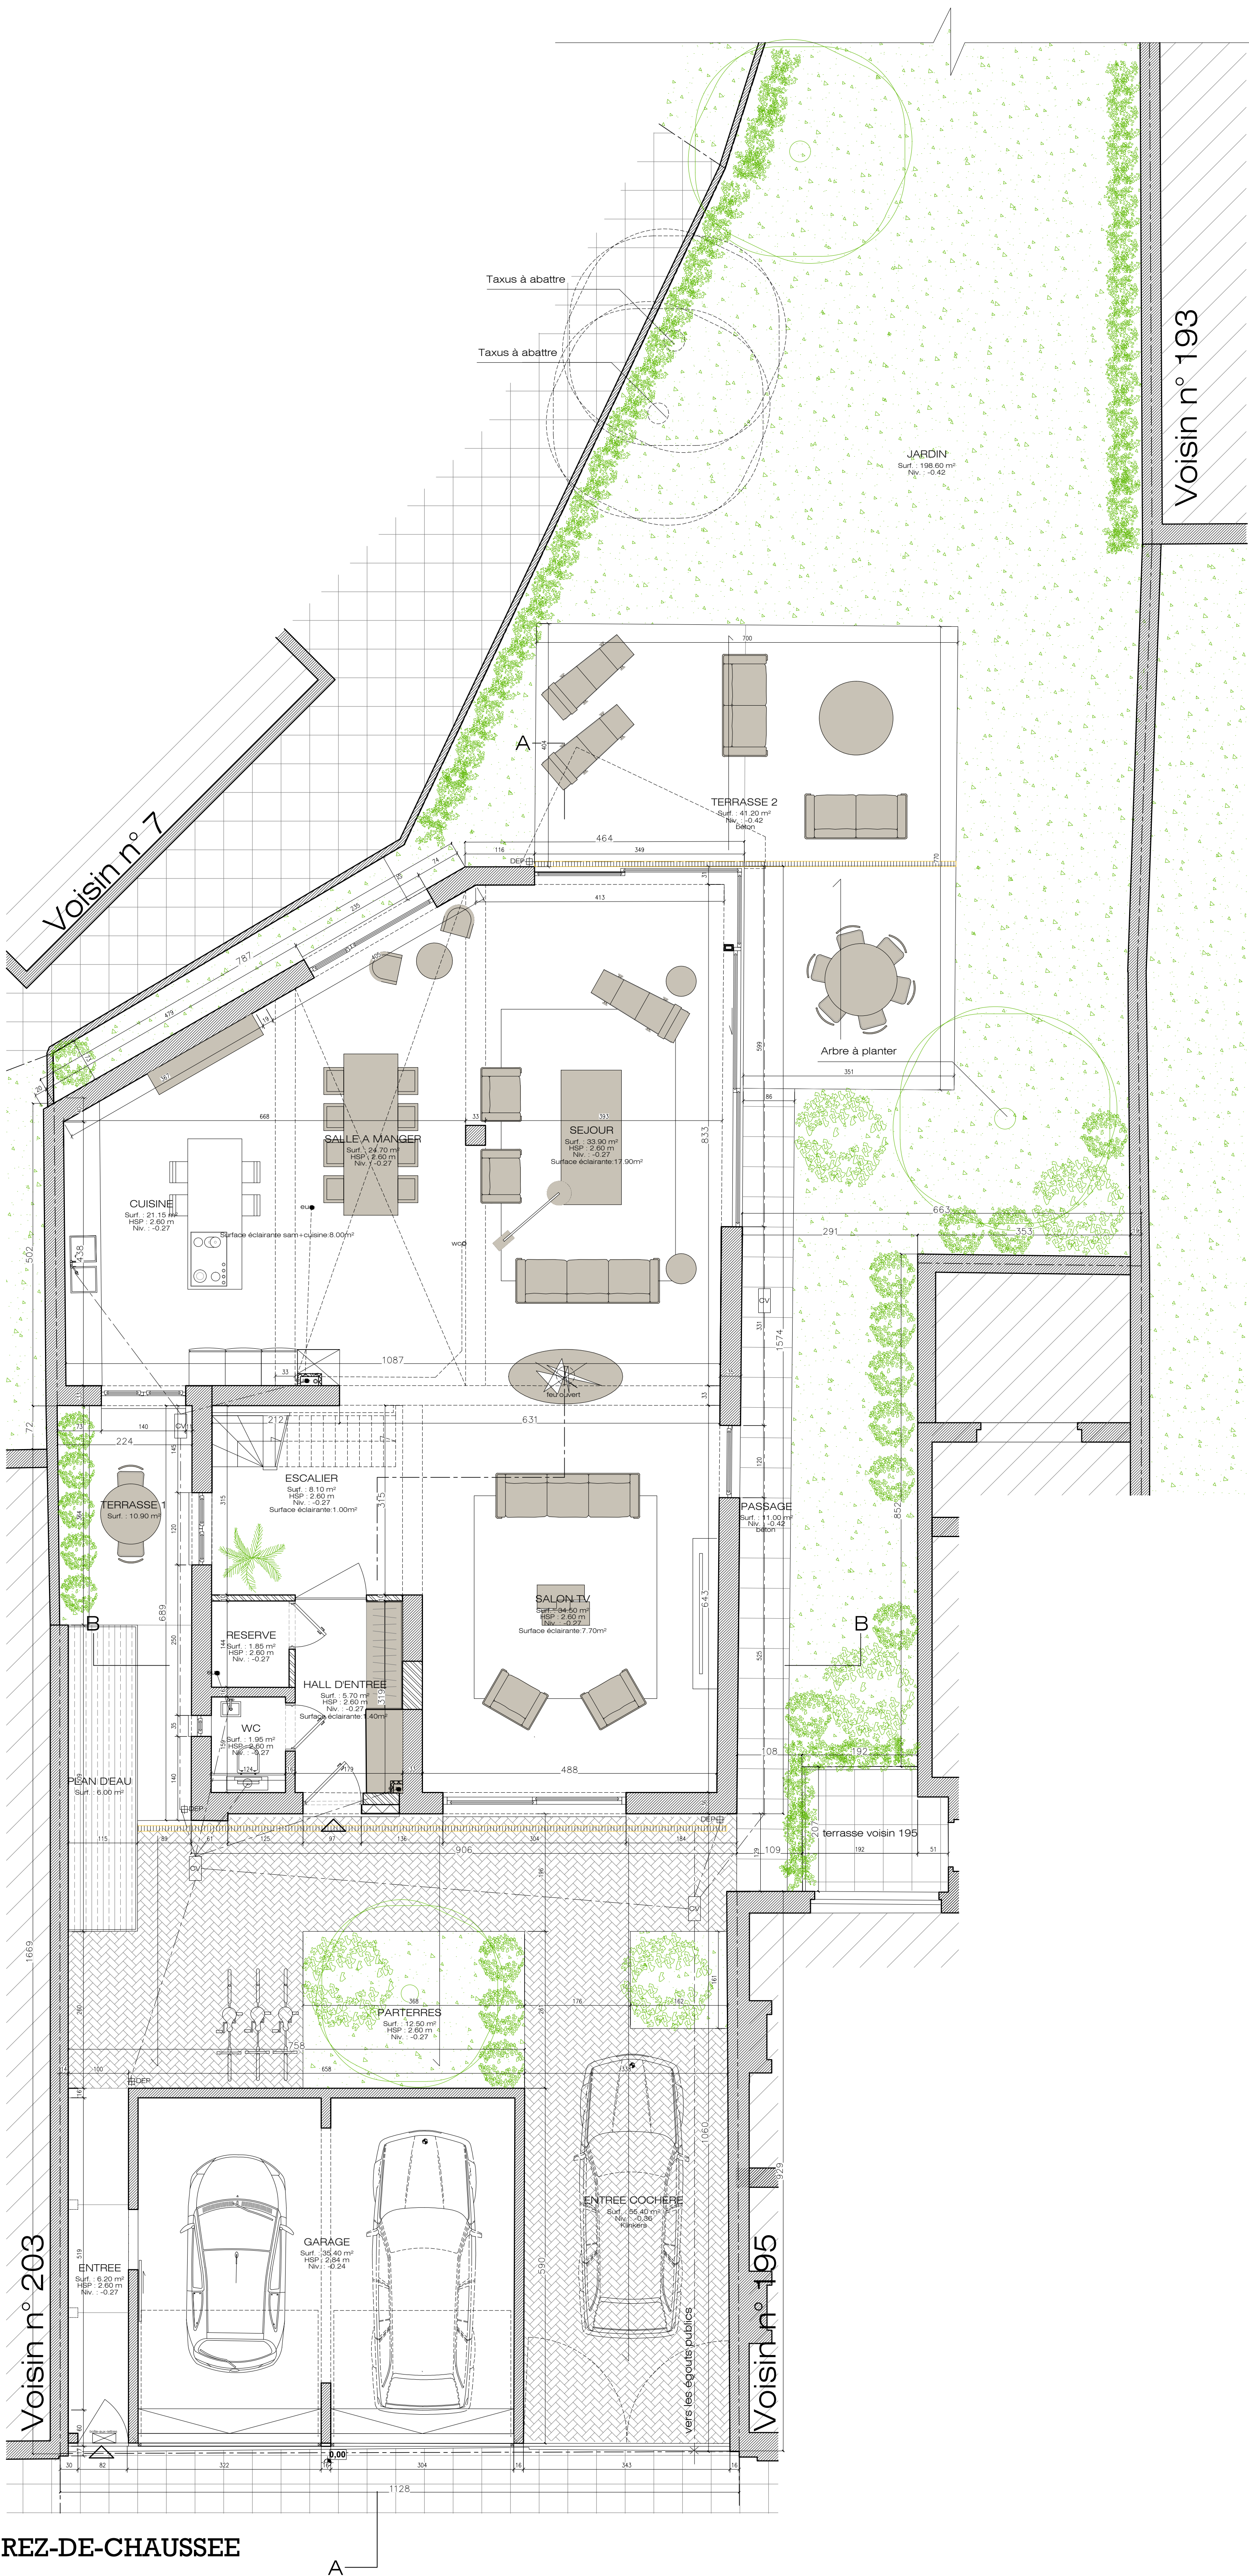

LEGENDE DES NOUVEAUX MATERIAUX			
1	Façade: Cimentage-crépis ton blanc	10	Lucarne: Bardage Eternit ton gris anthracite
2	Façade: Cimentage-crépis ton gris	11	Velux
3	Terrasse: alu ton gris anthracite	12	Toiture: Tuiles ton anthracite
4	Châssis: alu ton gris anthracite	13	Toiture: zinc/laques ton anthracite
5	Porte d'entrée: alu ton gris anthracite	14	DEP: Zinc anthracite
6	Cheminée: ton gris anthracite	15	Porte de garage: alu ton gris anthracite
7	Corniche: Zinc ton gris anthracite	16	Portail d'entrée: alu ton gris anthracite
8	Corniche: Bois ton gris anthracite		
9	Seuls: Pierre bleue		

MACONNERIES EXISTANTES	COFFRAGE
DEMOLITION	BETON
NOUVELLES MACONNERIES	TERRE PLEIN
YTONS	HOURS
ISOLATION	ISOLATION DURE

M

ARCHITECTS

MAISIN Architects, sprl

TANGUY MAISIN & MARTIN PLANCQUEEL ARCHITECTES

Rue de Stassart 59, 1070 Bruxelles - Belgique

Tel/Fax : 02/860 70 80

GSM : 0475/74 83 32

maisinarchitects@gmail.com

2022/06

COMMUNE D'UCCLE

OBJET DE LA DEMANDE :

RENOVATION D'UNE MAISON UNIFAMILIALE

Rue de l'Etoile 187

1180 Uccle

Belgique

6ème DIV - Section G - n° 24618

1

2

MAITRE DE L'OUVRAGE :

Mme Laïla Khoudra

Clos hof te Ophem 10 bis 7

1070 Anderlecht

BE

BUREAU EN STABILITE :

BUREAU EN TECHNIQUES SPECIALES :

MODIFICATION

INDICE :

A

OBJET DU PLAN :

SITUATION PROJETEE:

PLANS

PU

4/5

23-03-22

SIGNATURE DE L'ARCHITECTE :

SIGNATURE DU MAITRE DE L'OUVRAGE :

EN CHARGE DU DOSSIER :

Tanguy Maisin, Architecte - GSM : 0475/74.83.32 - Mail : maisintanguy@gmail.com