



STRAATPROFIEL - DWARSPROFIEL
 schaal: 1/100

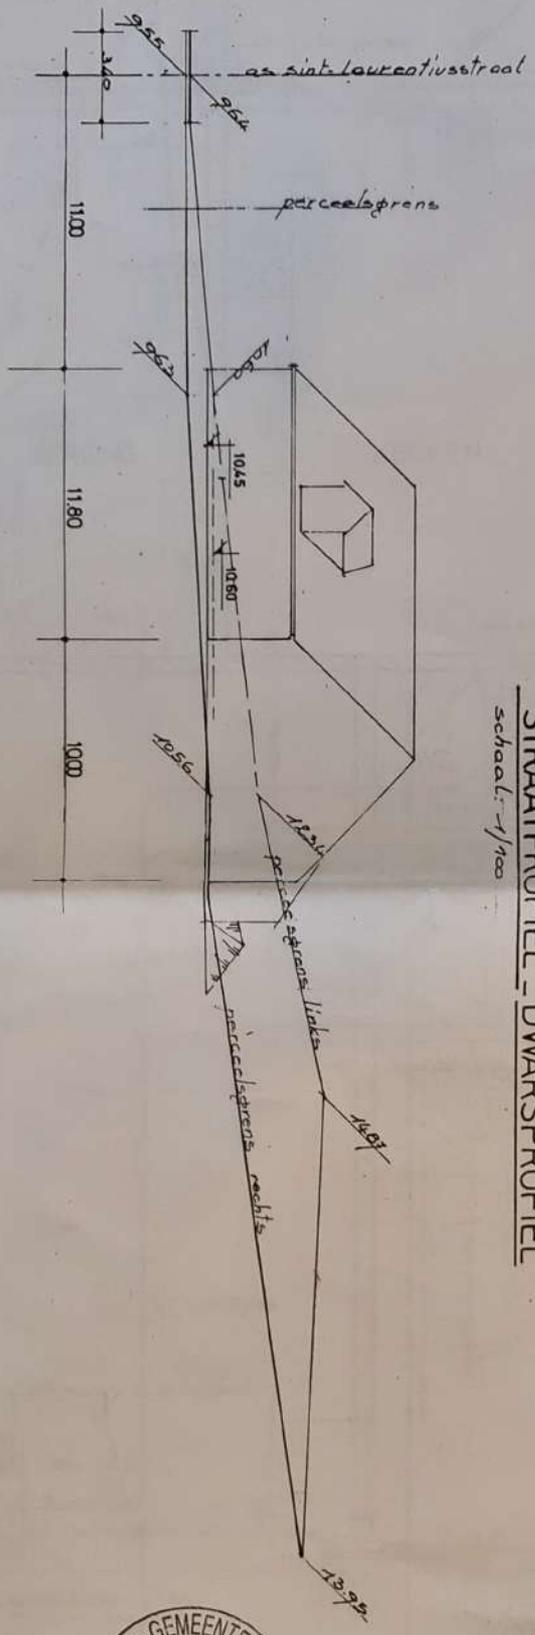


LENGTEPROFIEL
 schaal: 1/800



Handwritten initials and a signature at the bottom left of the page.

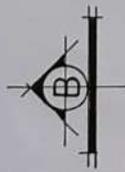


-  gevelsteen
-  snelbouw
-  gew. beton
-  lichte wanden
-  welfsels

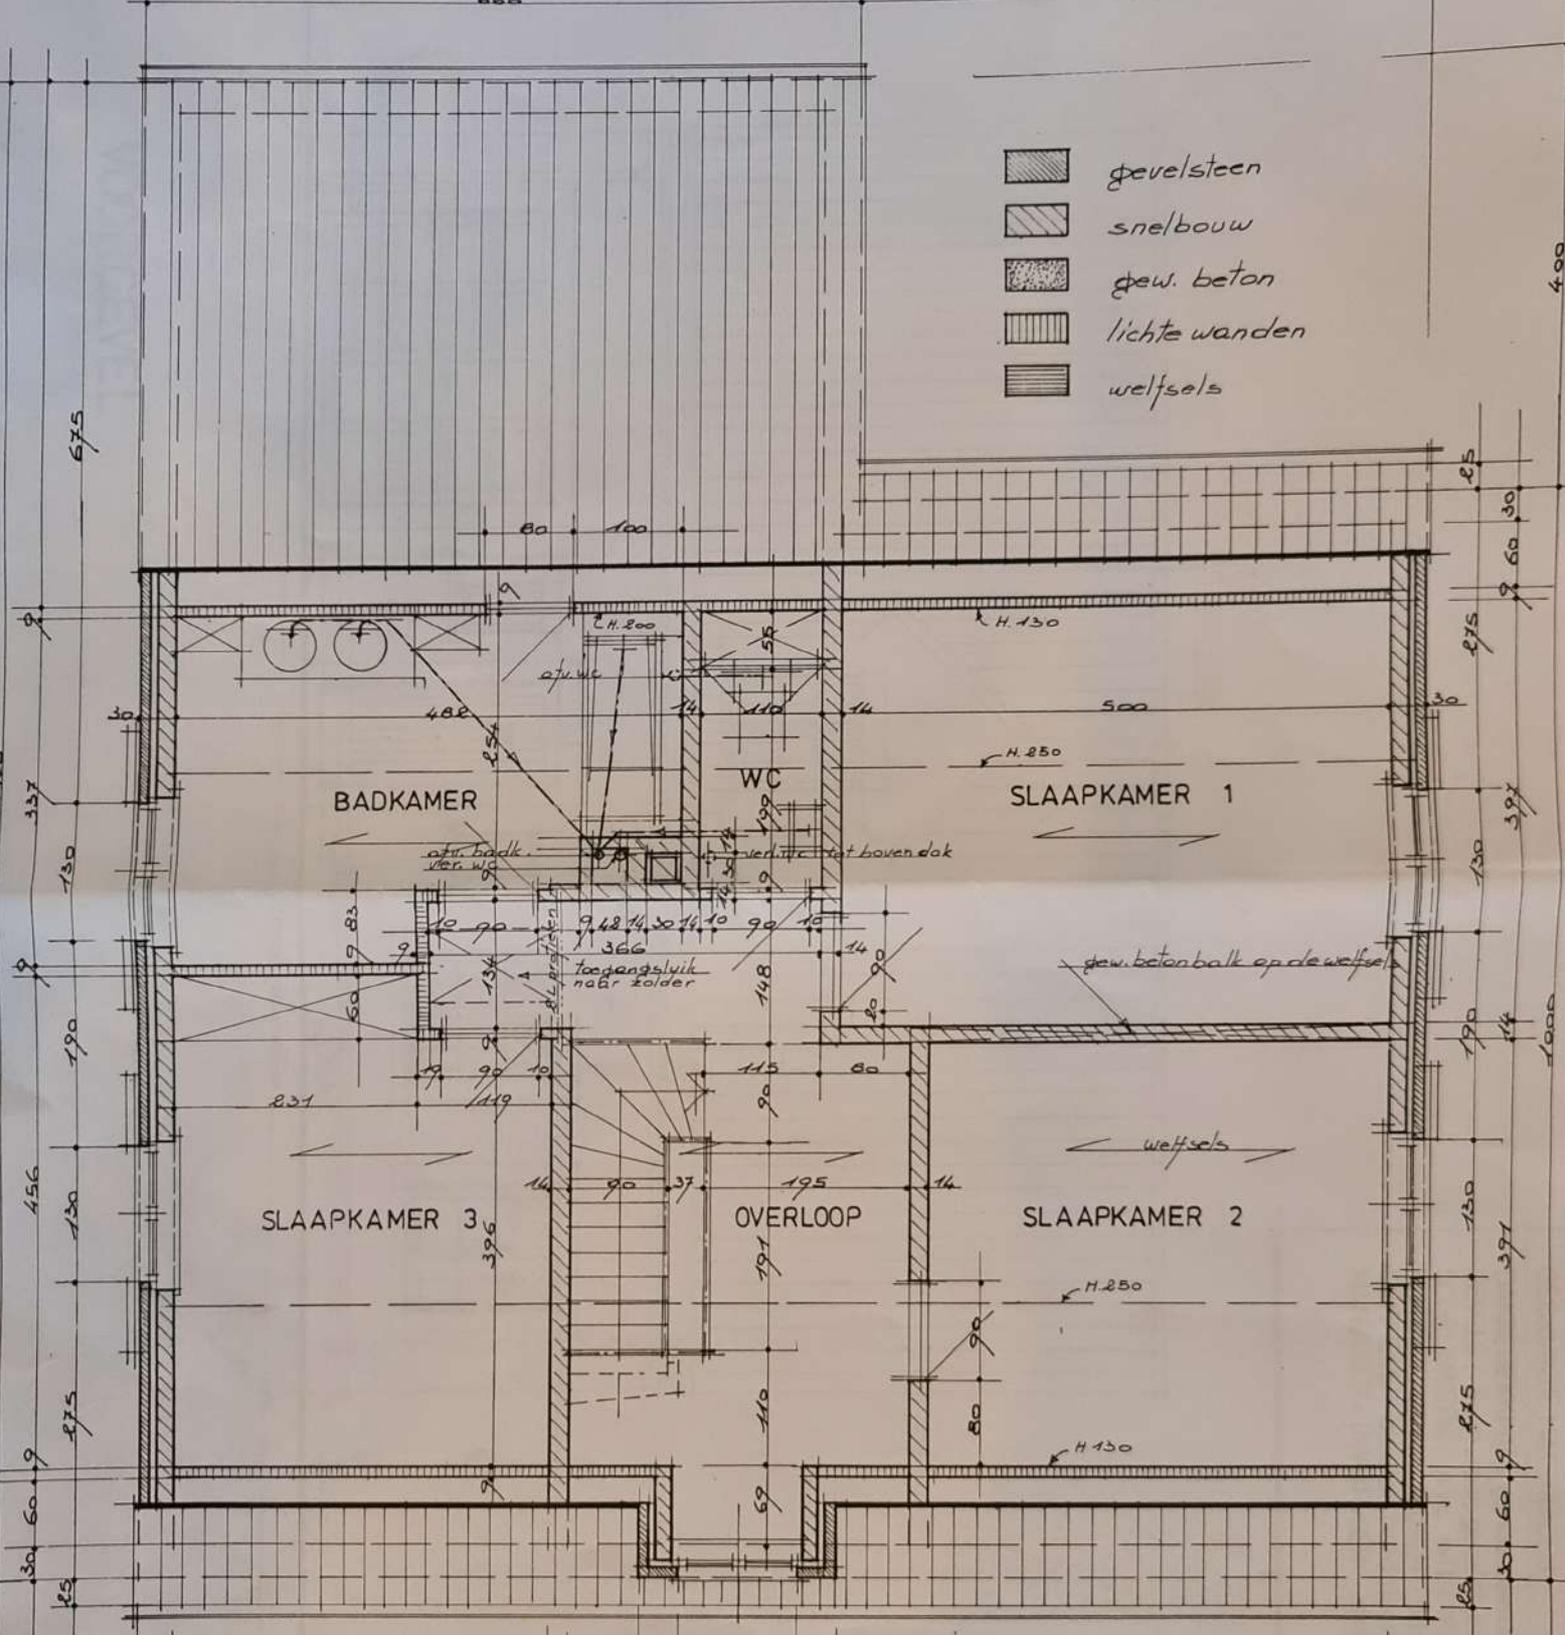

VERDIEPING



VOORGEVEL

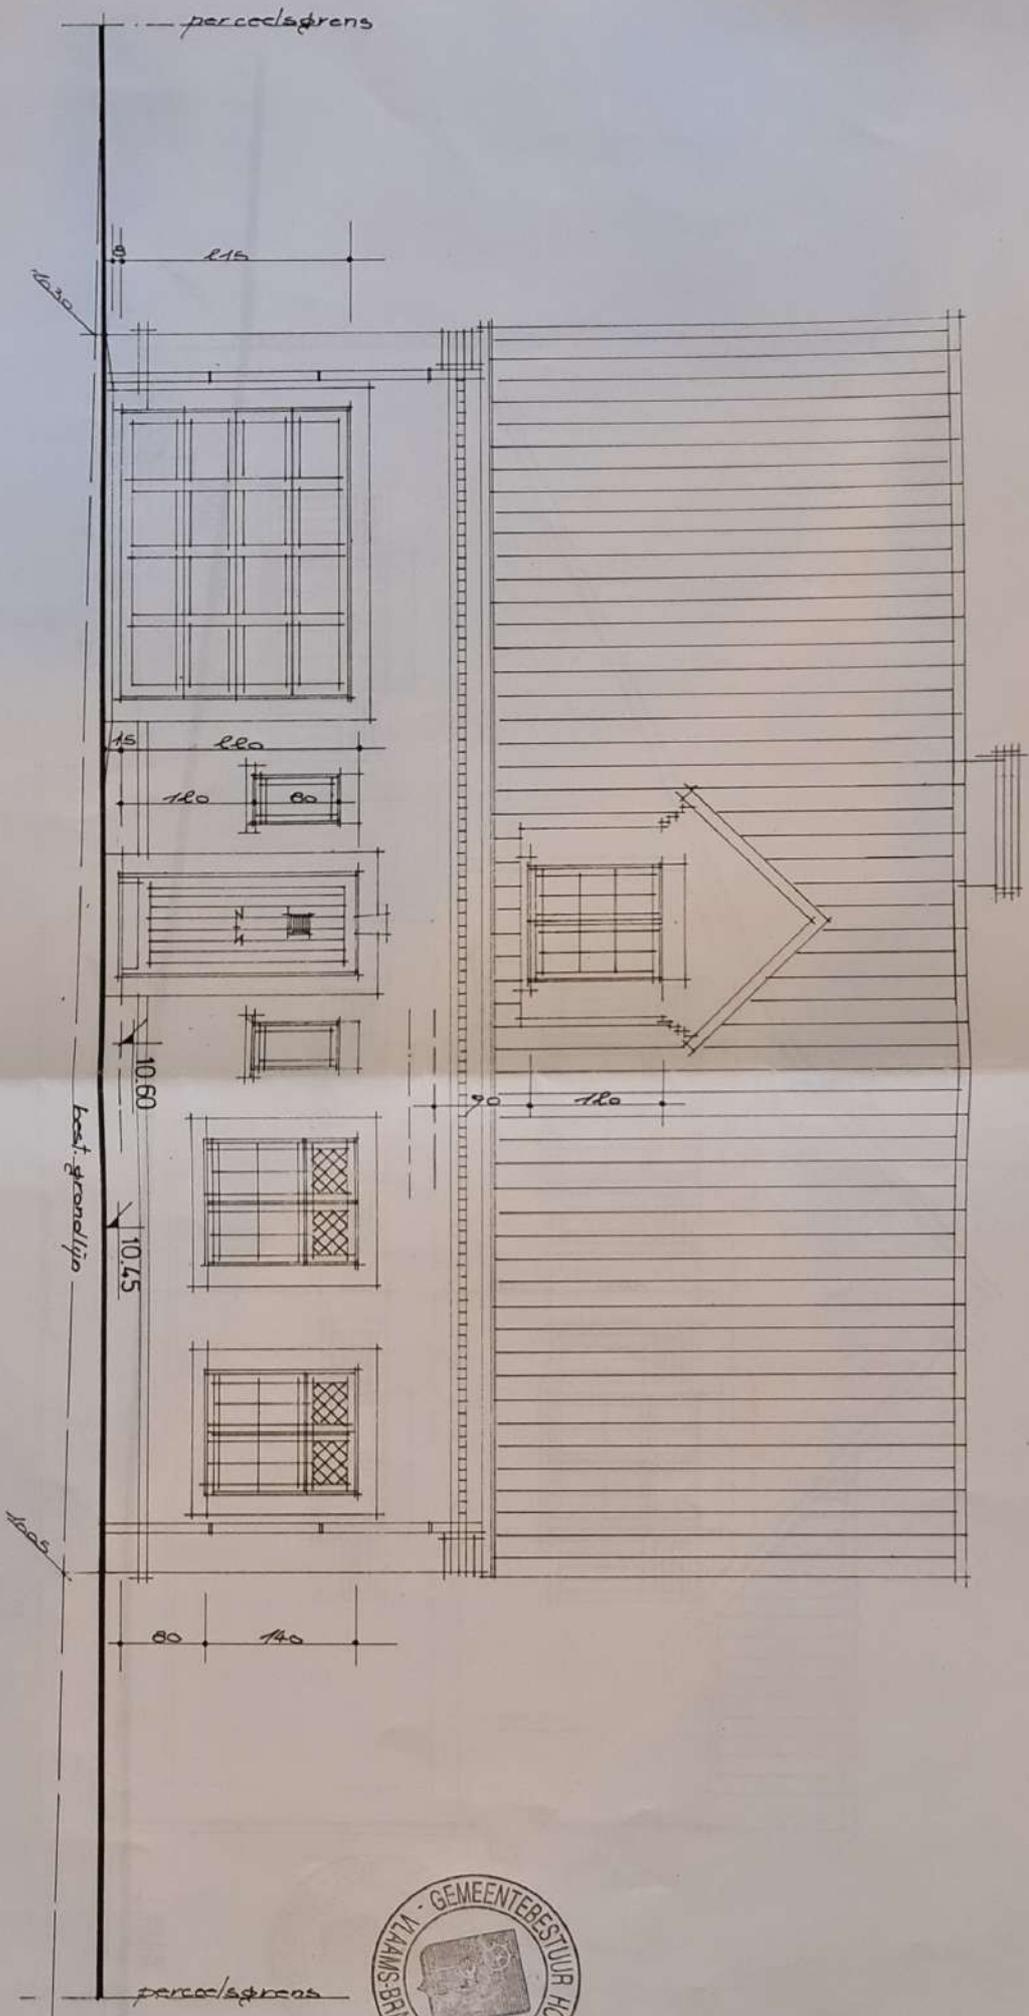


- GEBRUIKTE MATERIALEN**
- DAKBEDEKKING : genuanceerde pannen
 - GEVELS : bruin-rode gewelsteen
 - SCHRIJNWERK : pvc wit + blauw
 - PORTIEK INKOM + RAMEN : witte steen
 - DORPELS : blauwe hardsteen
 - HANGGoot + RW AFVOER : zink




Handwritten initials and a signature.

LINKER ZIJGEVEL

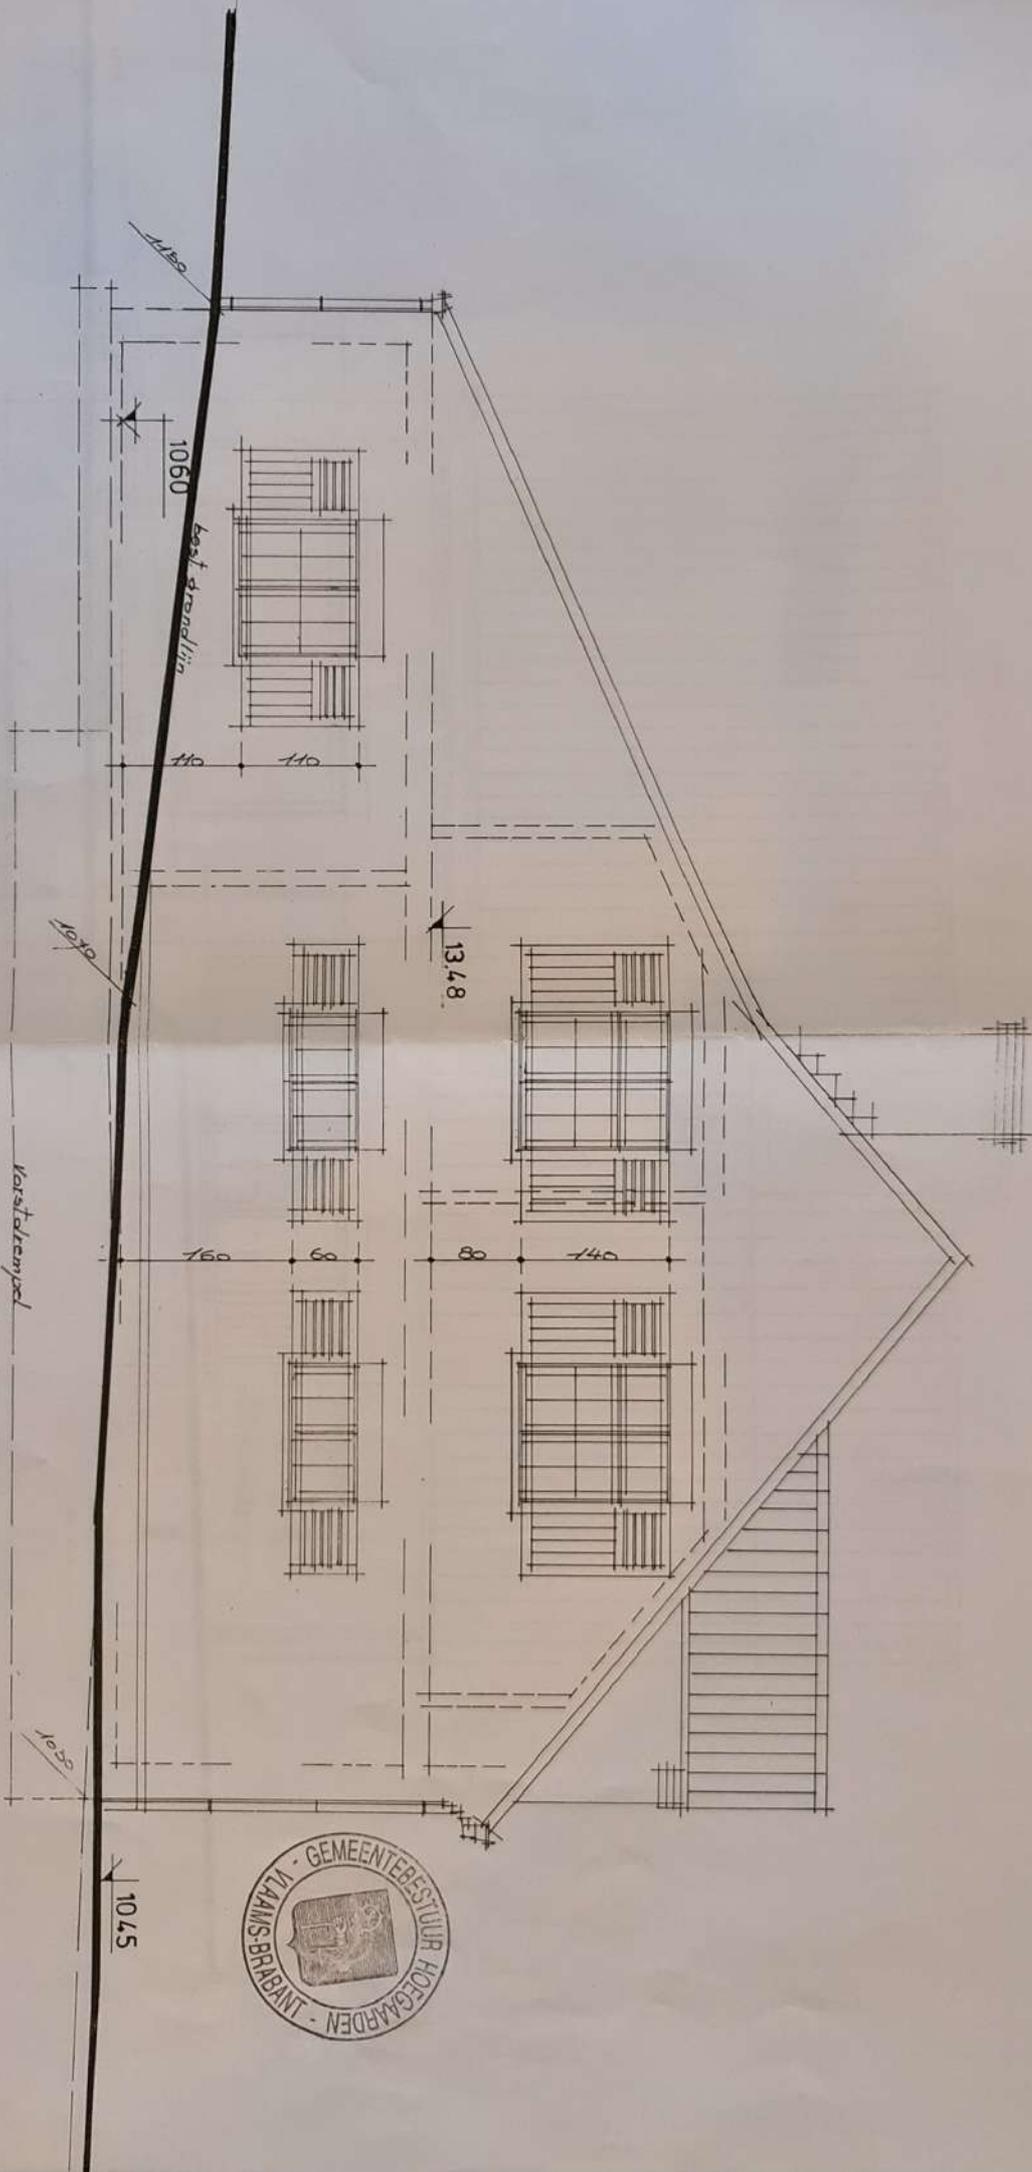

Handwritten signature or initials.


ACHTERGEVEL

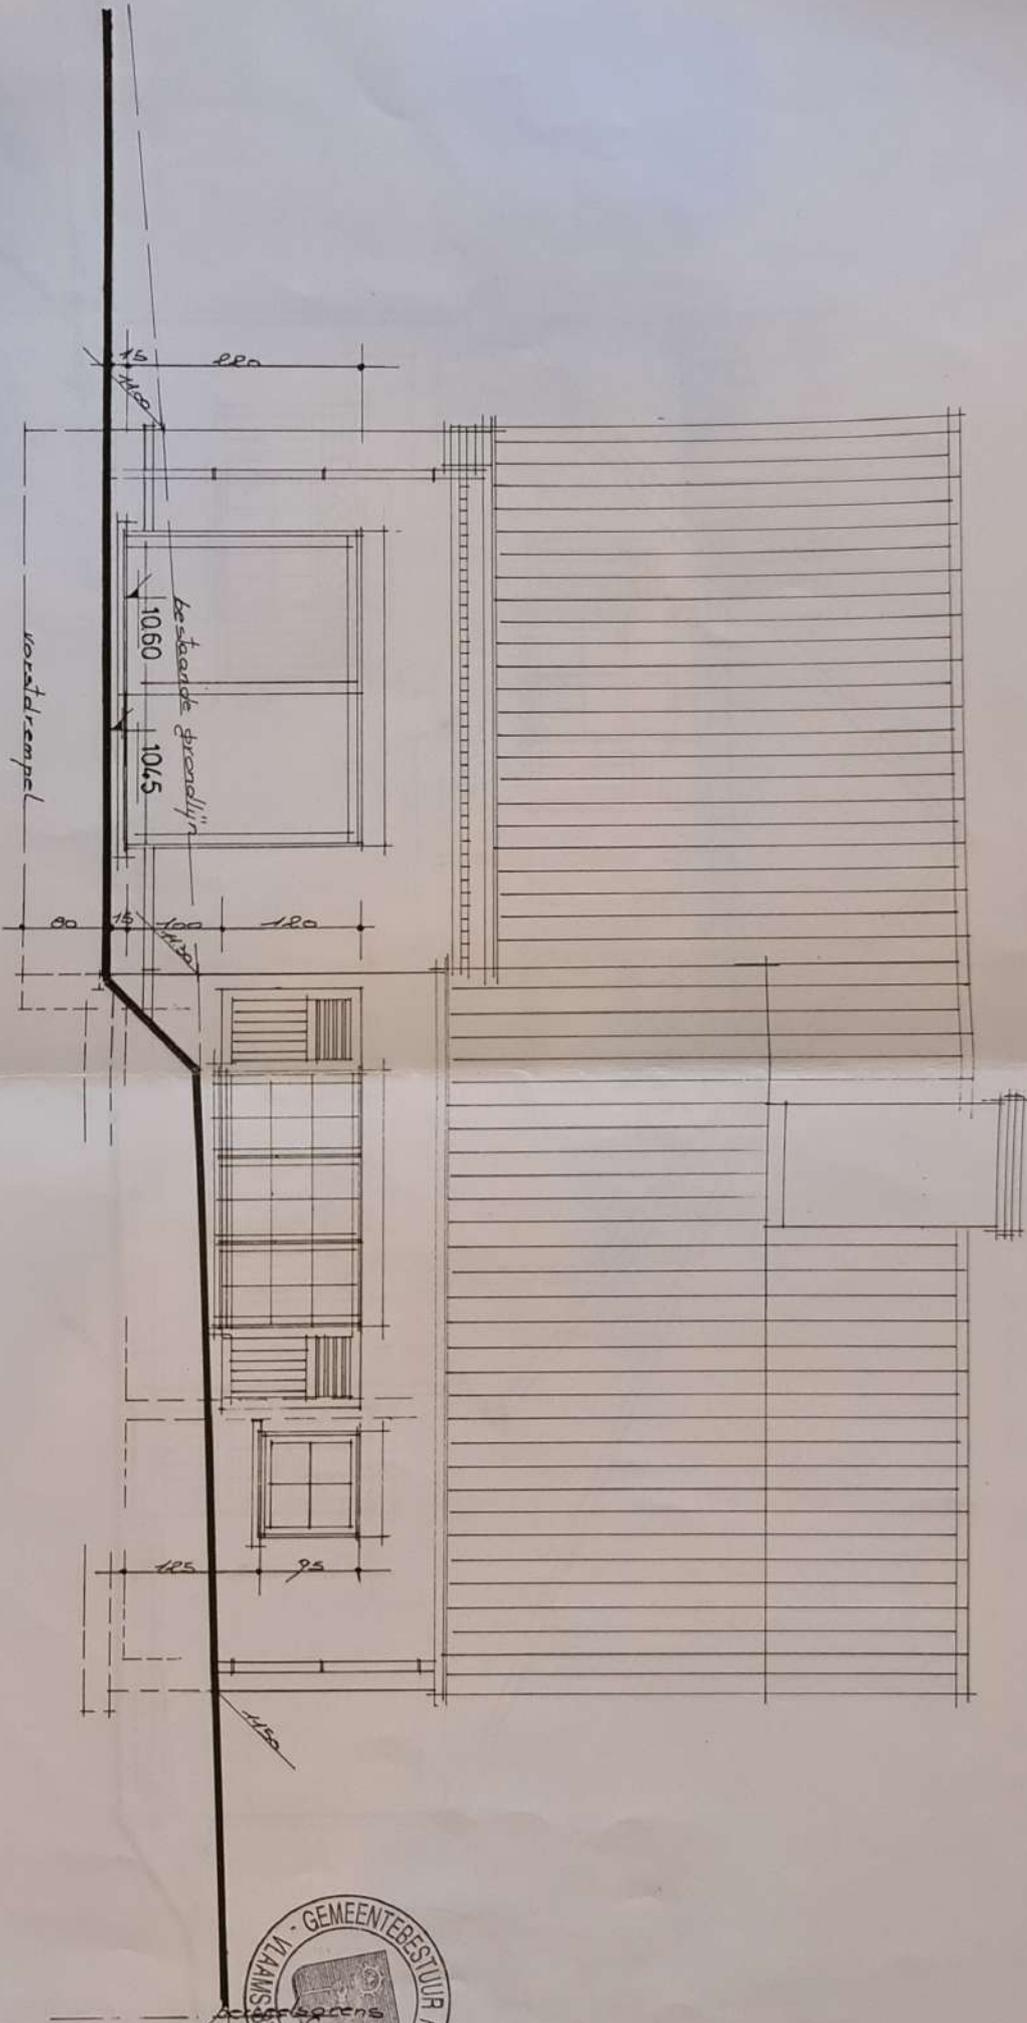

Handwritten signature or initials in the bottom right corner of the page.


best. geparadysje

RECHTER ZIJGEVEL

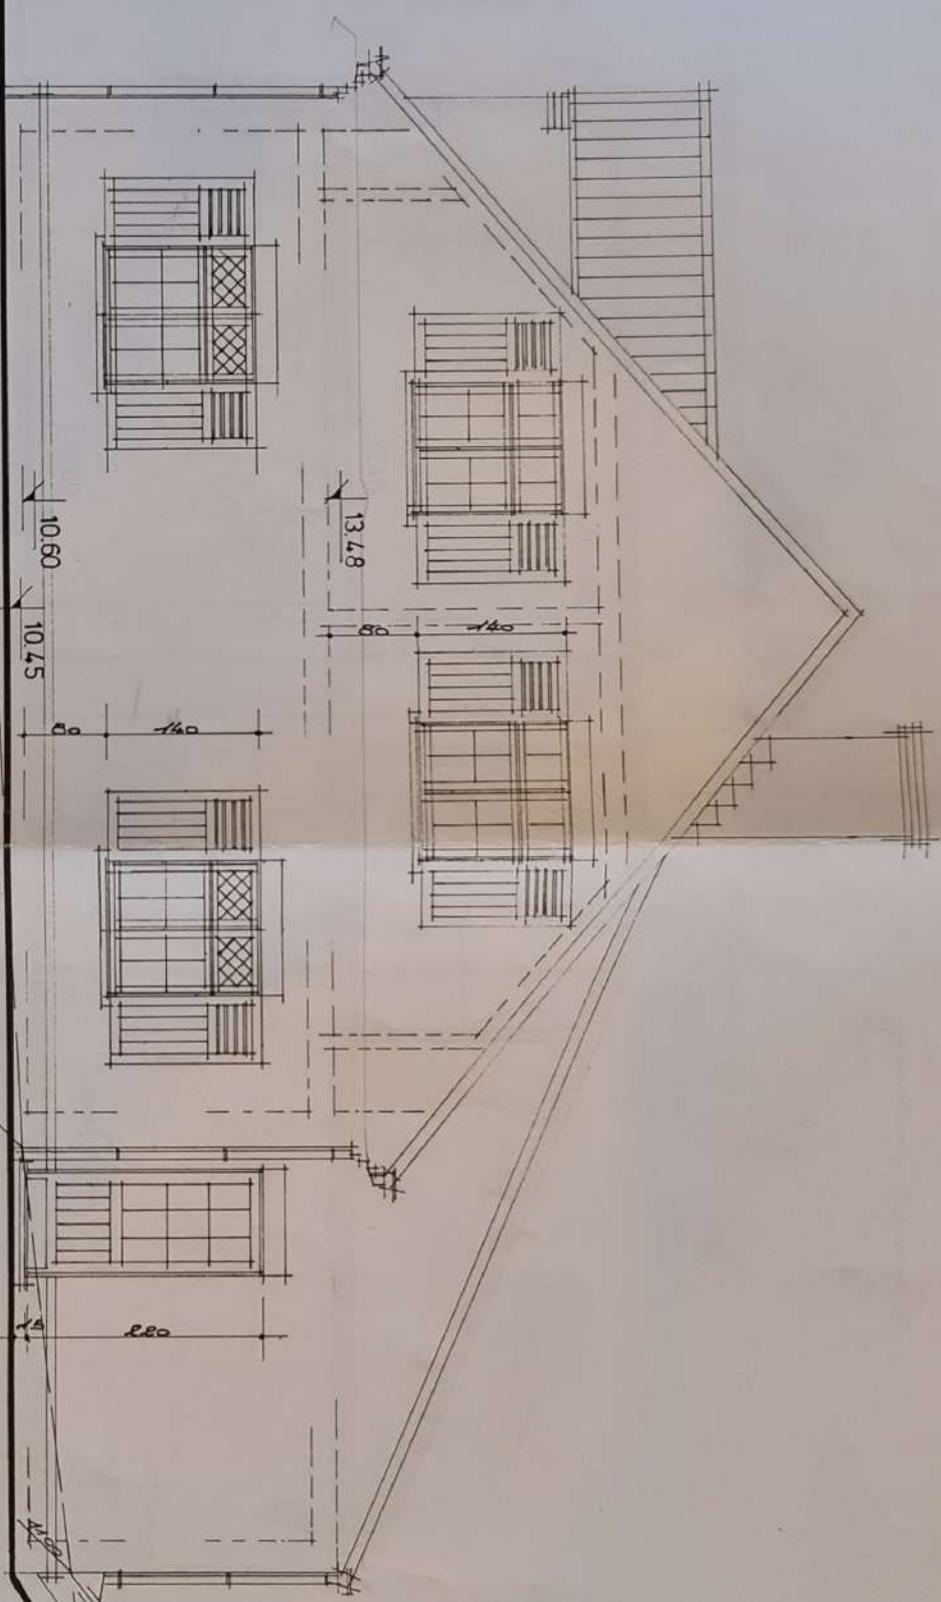

Handwritten signature or initials.

DOORSNEDE A.B

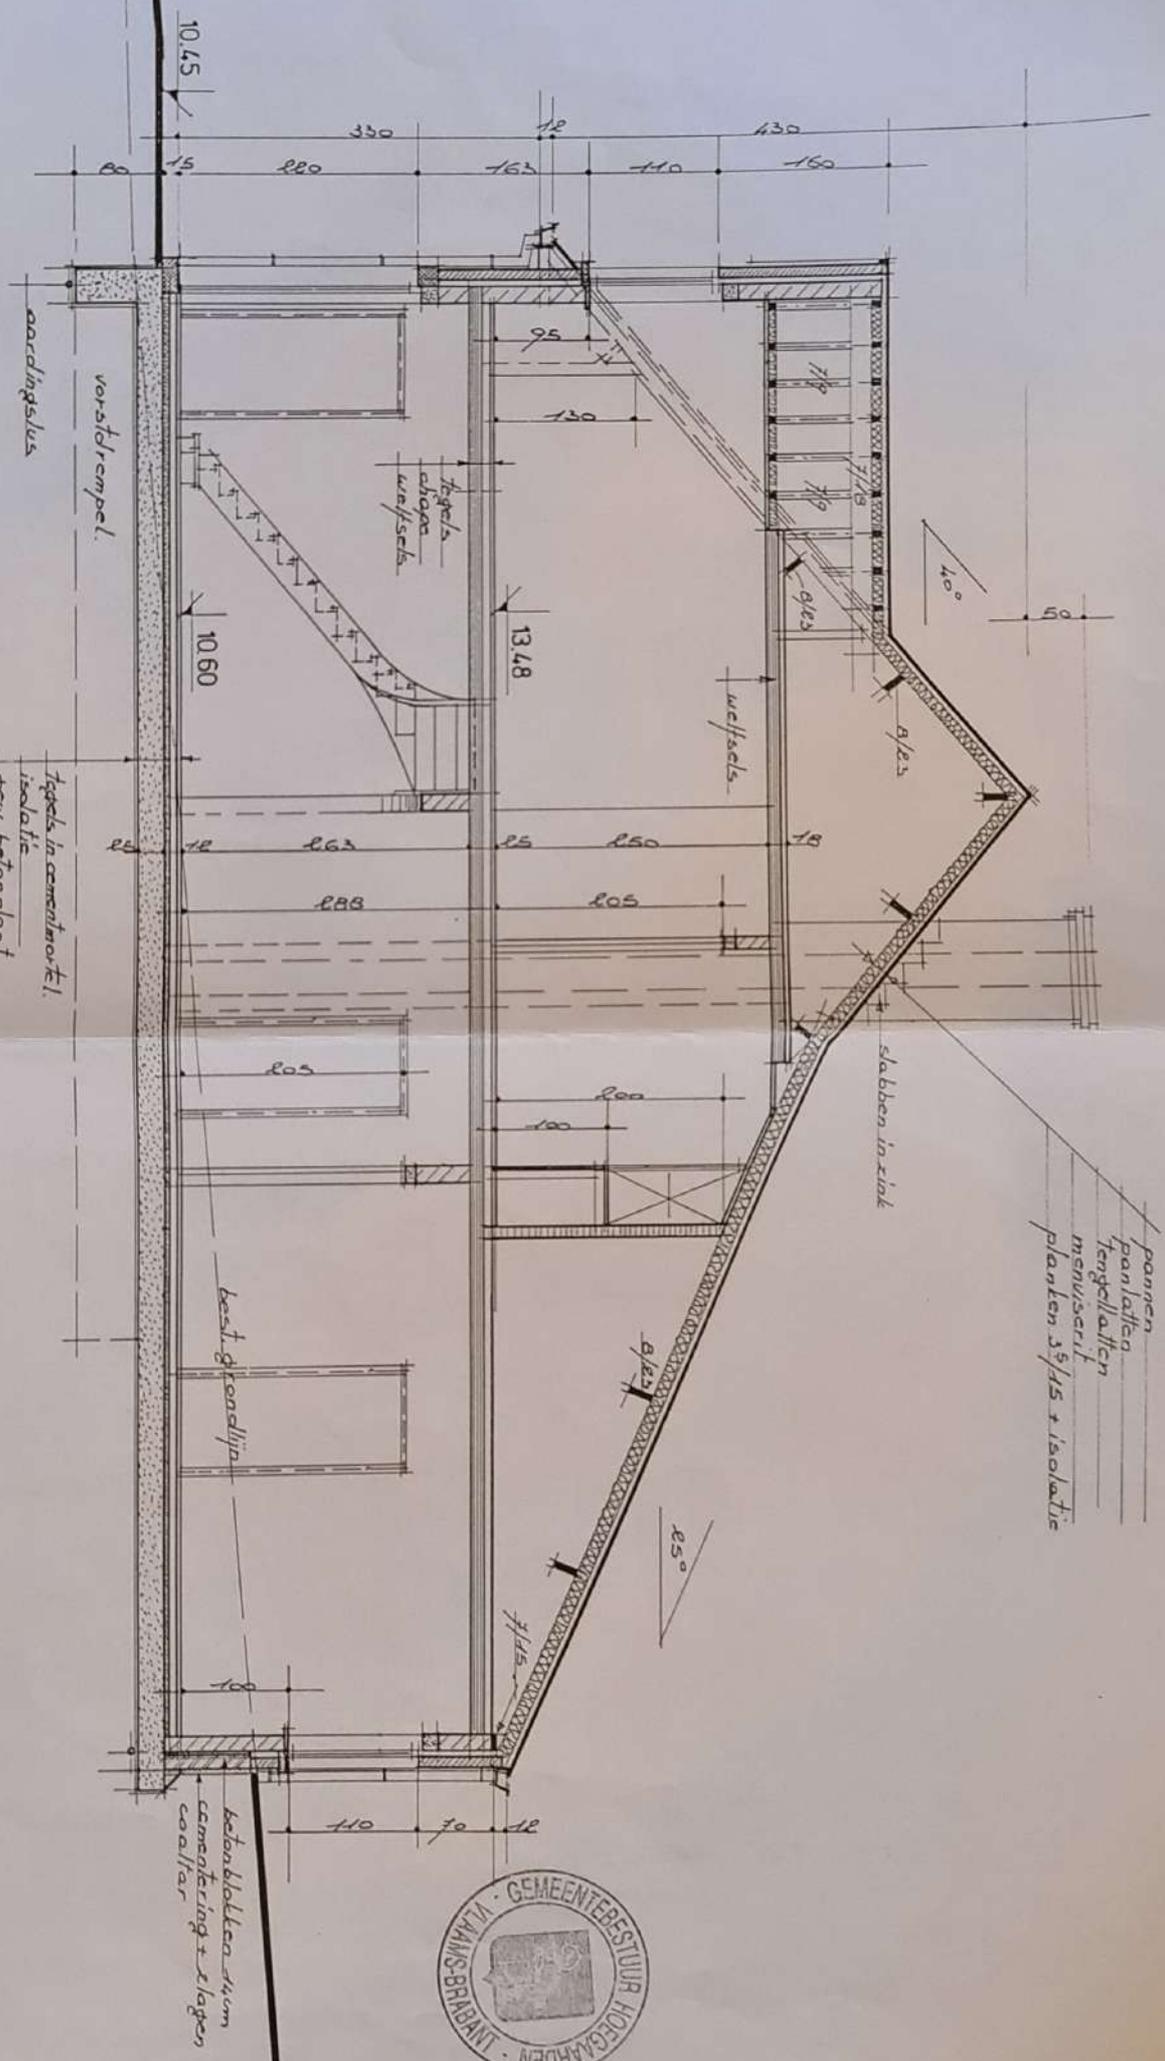

Handwritten initials and signature.