
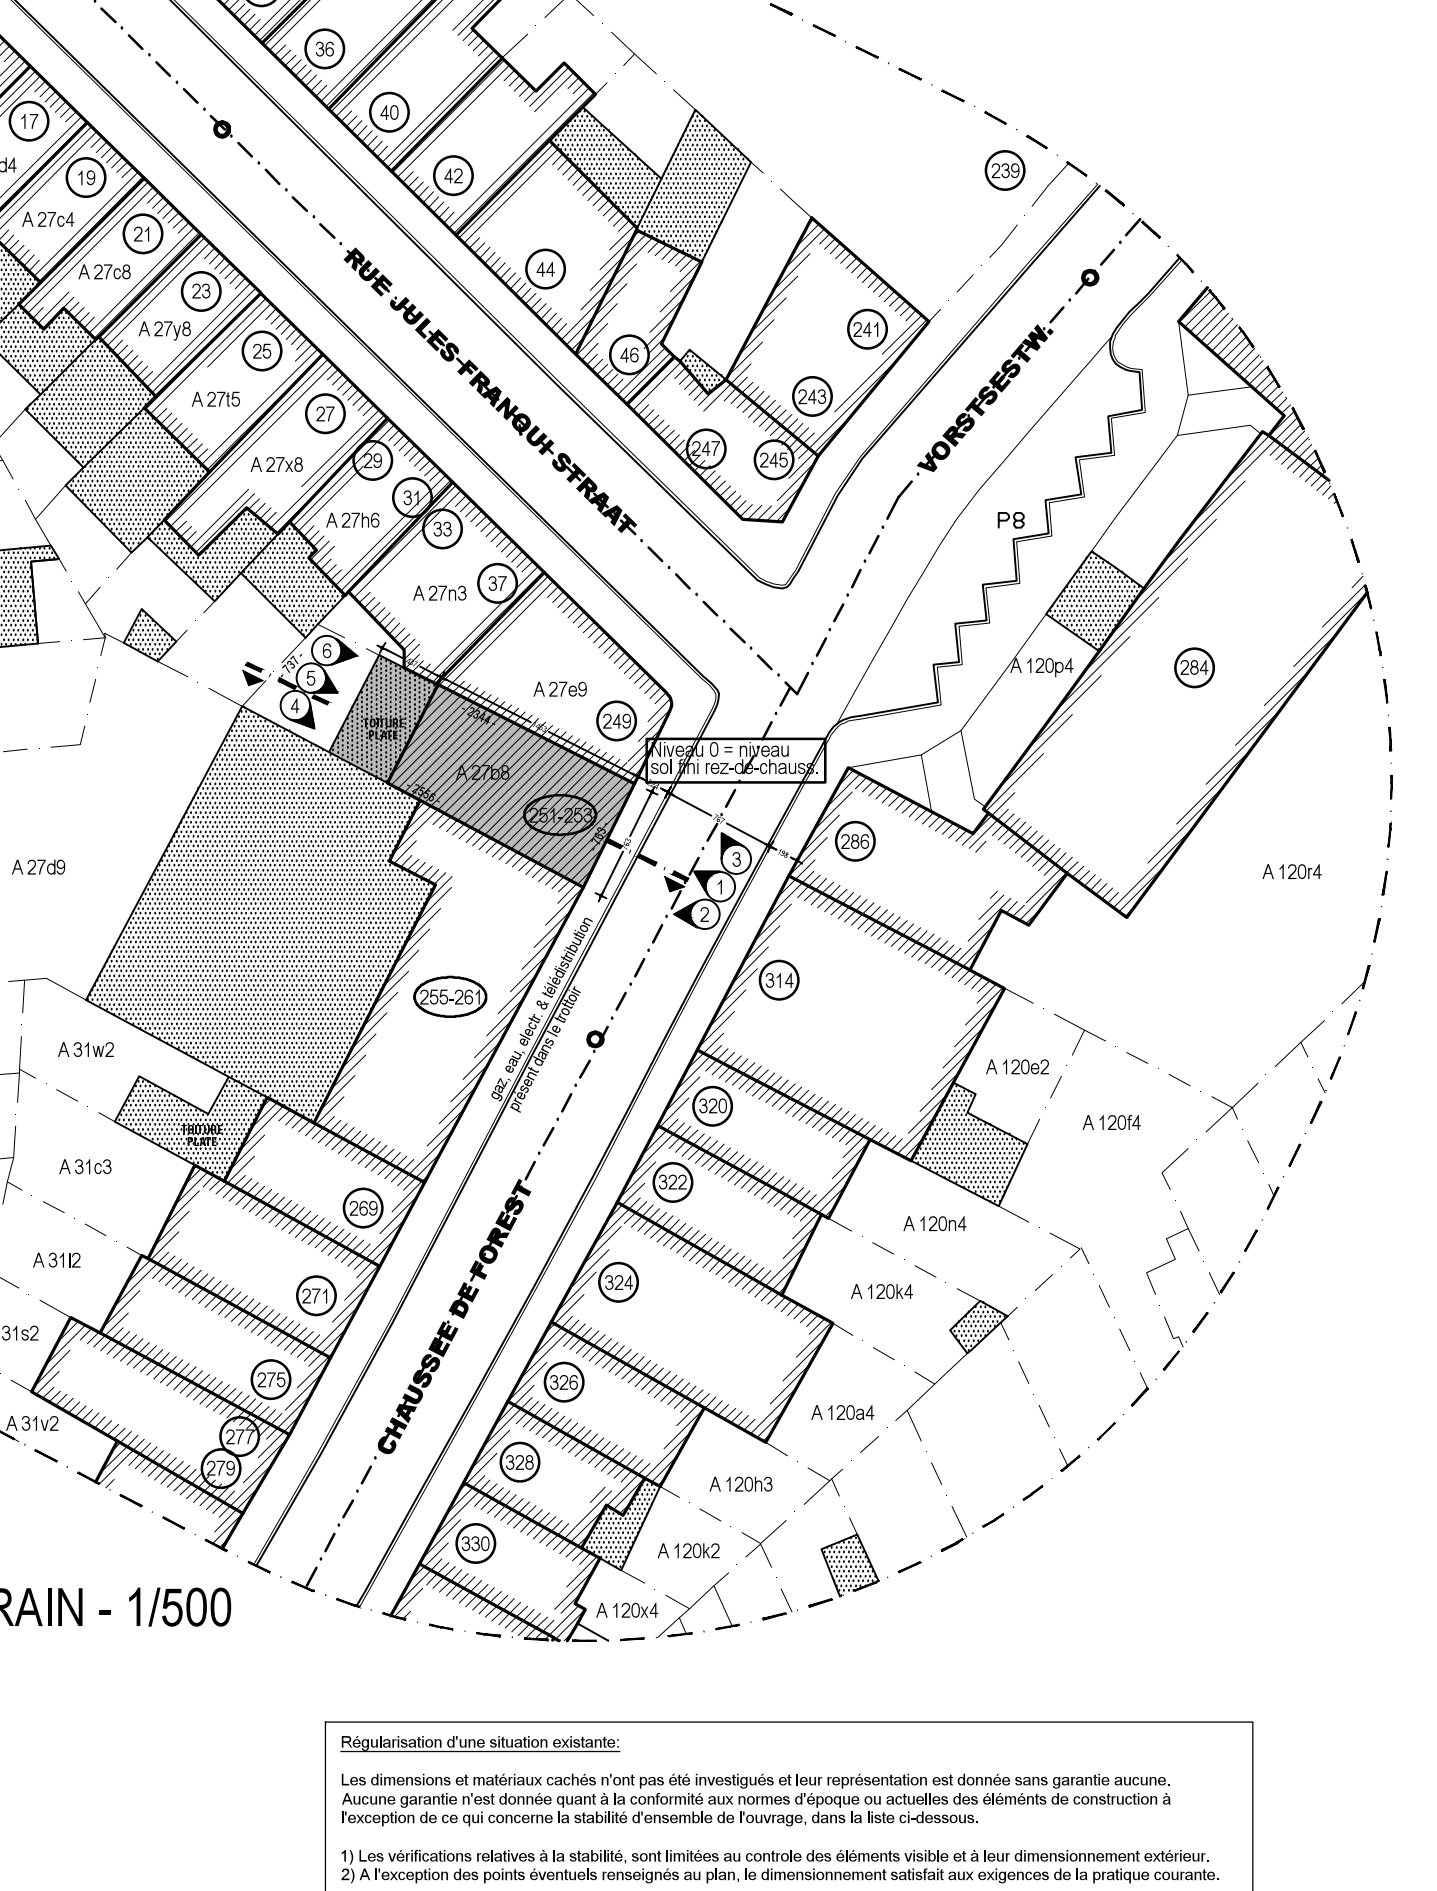
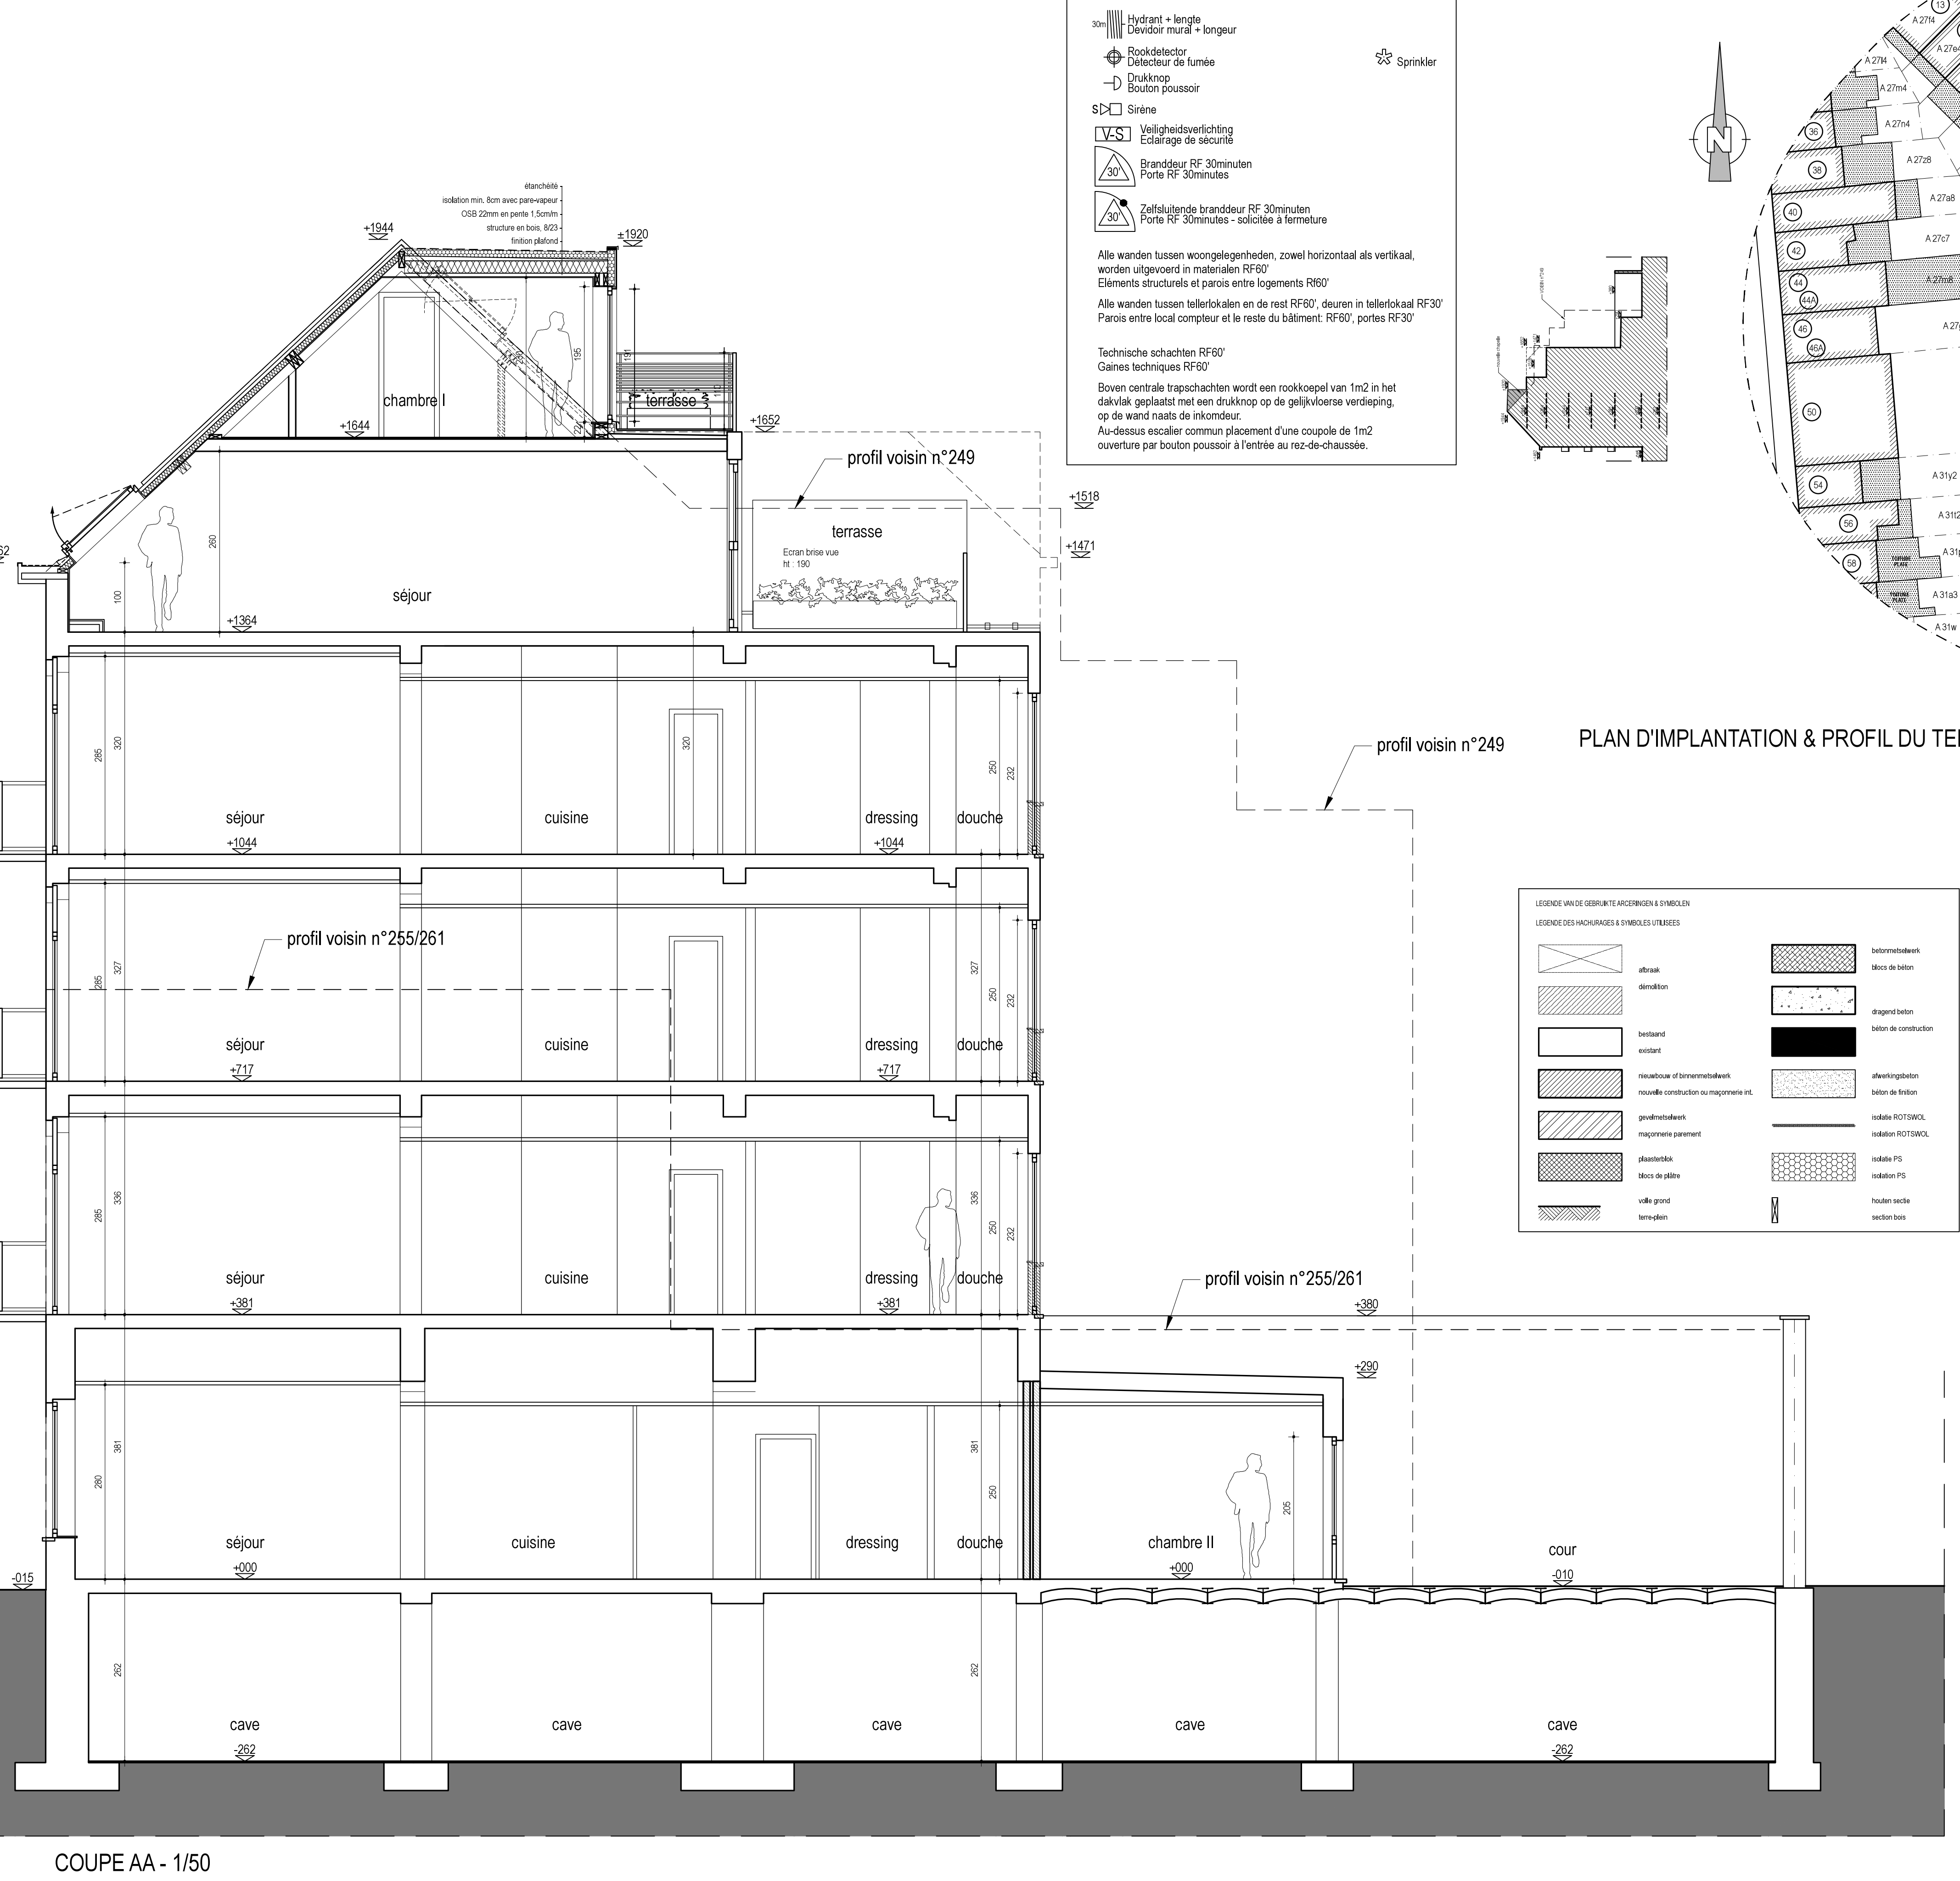
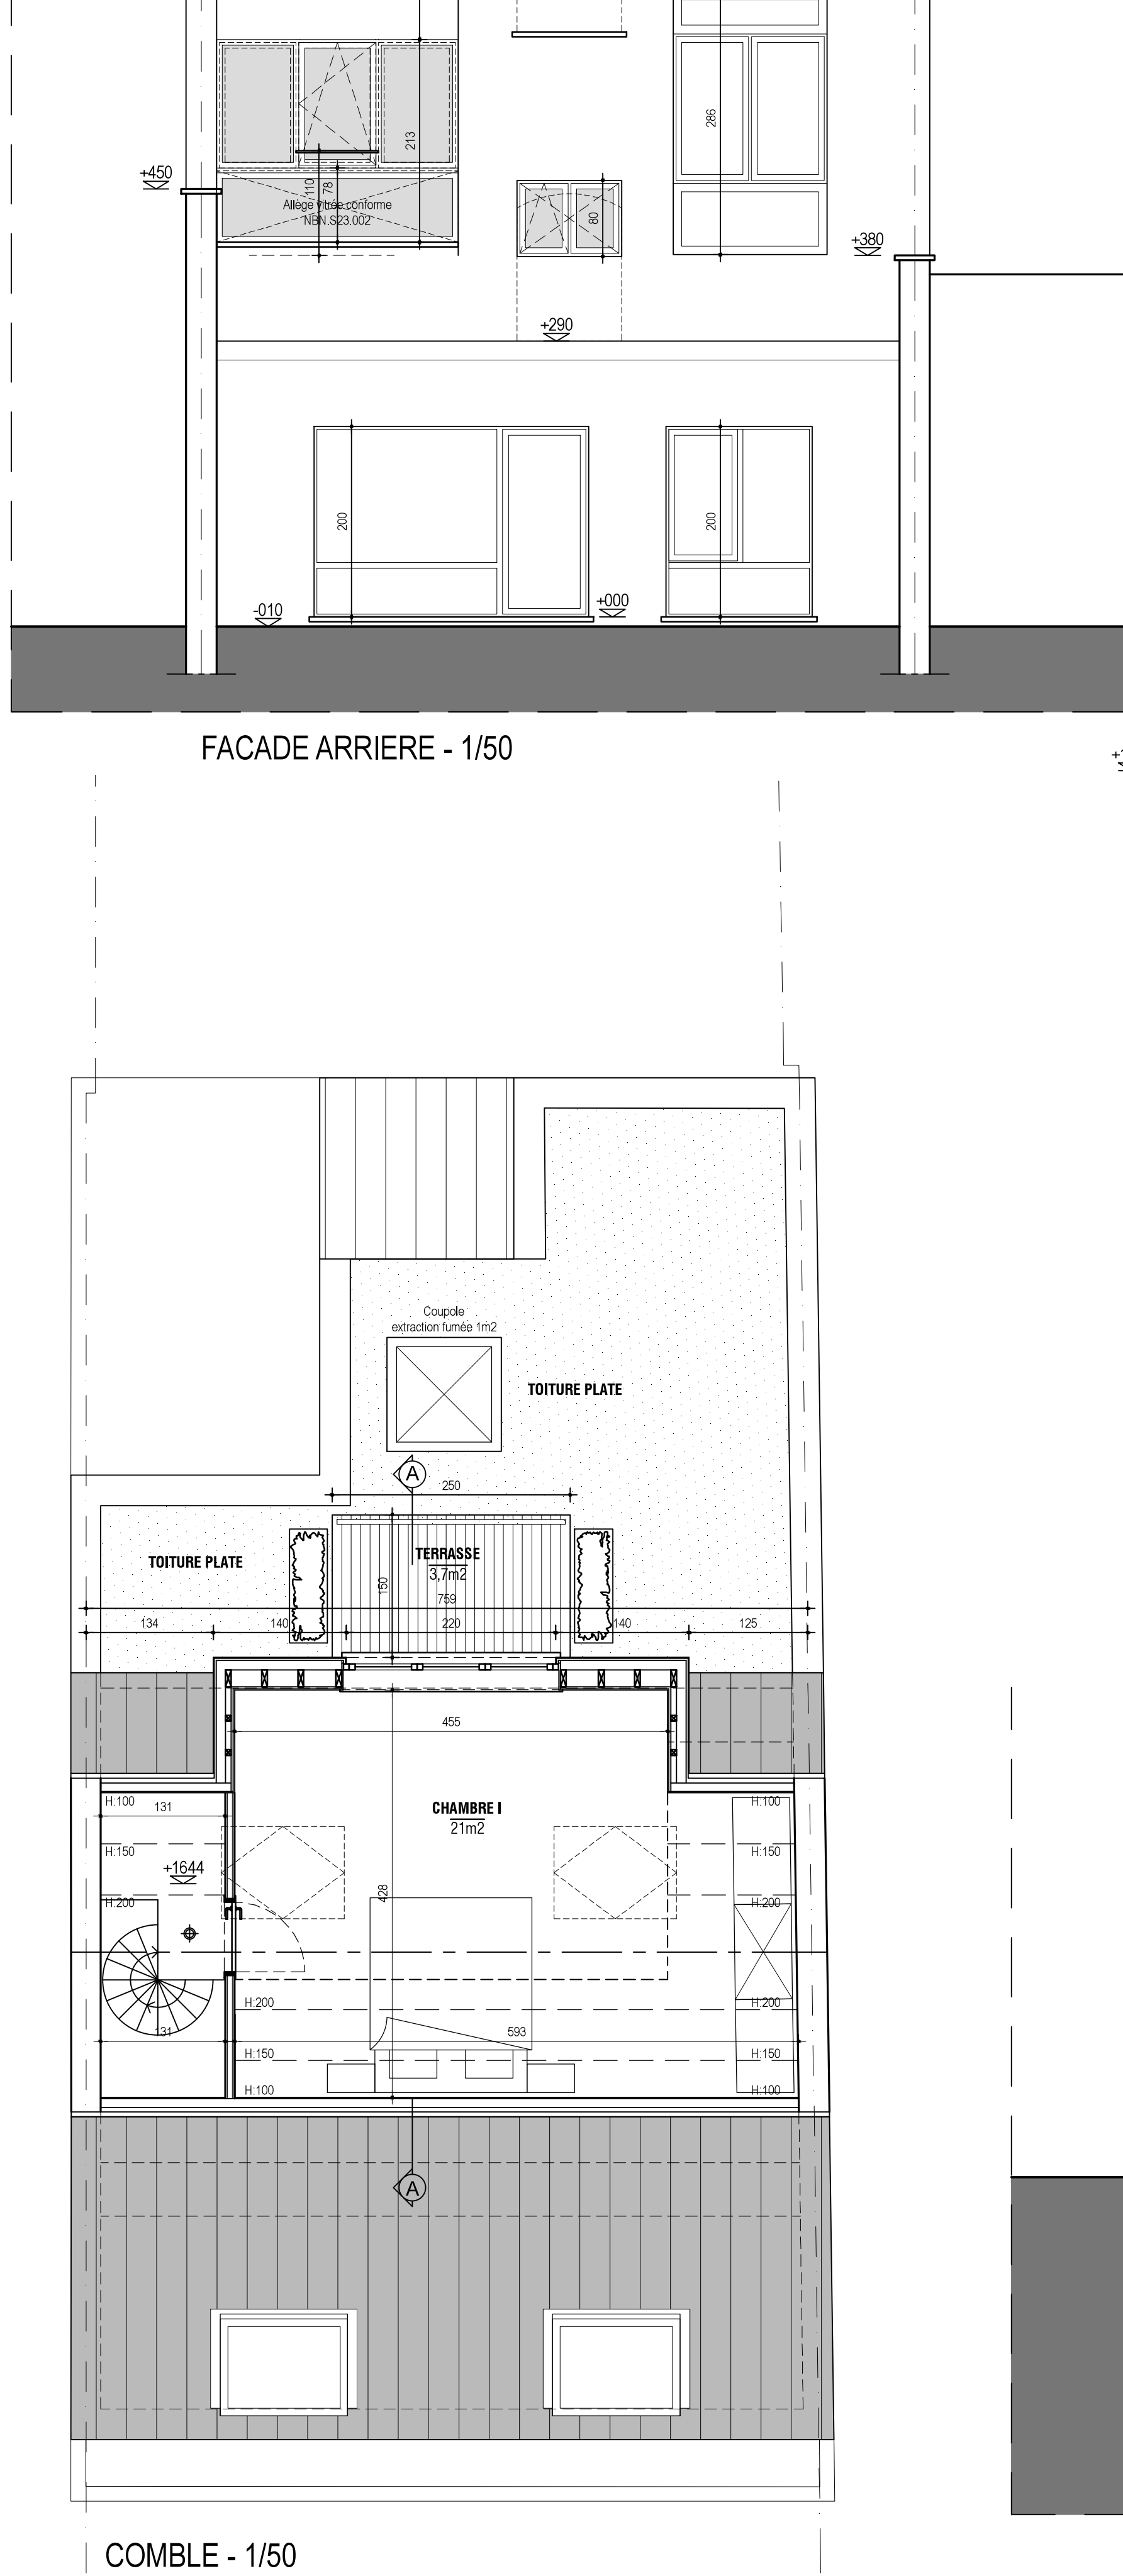
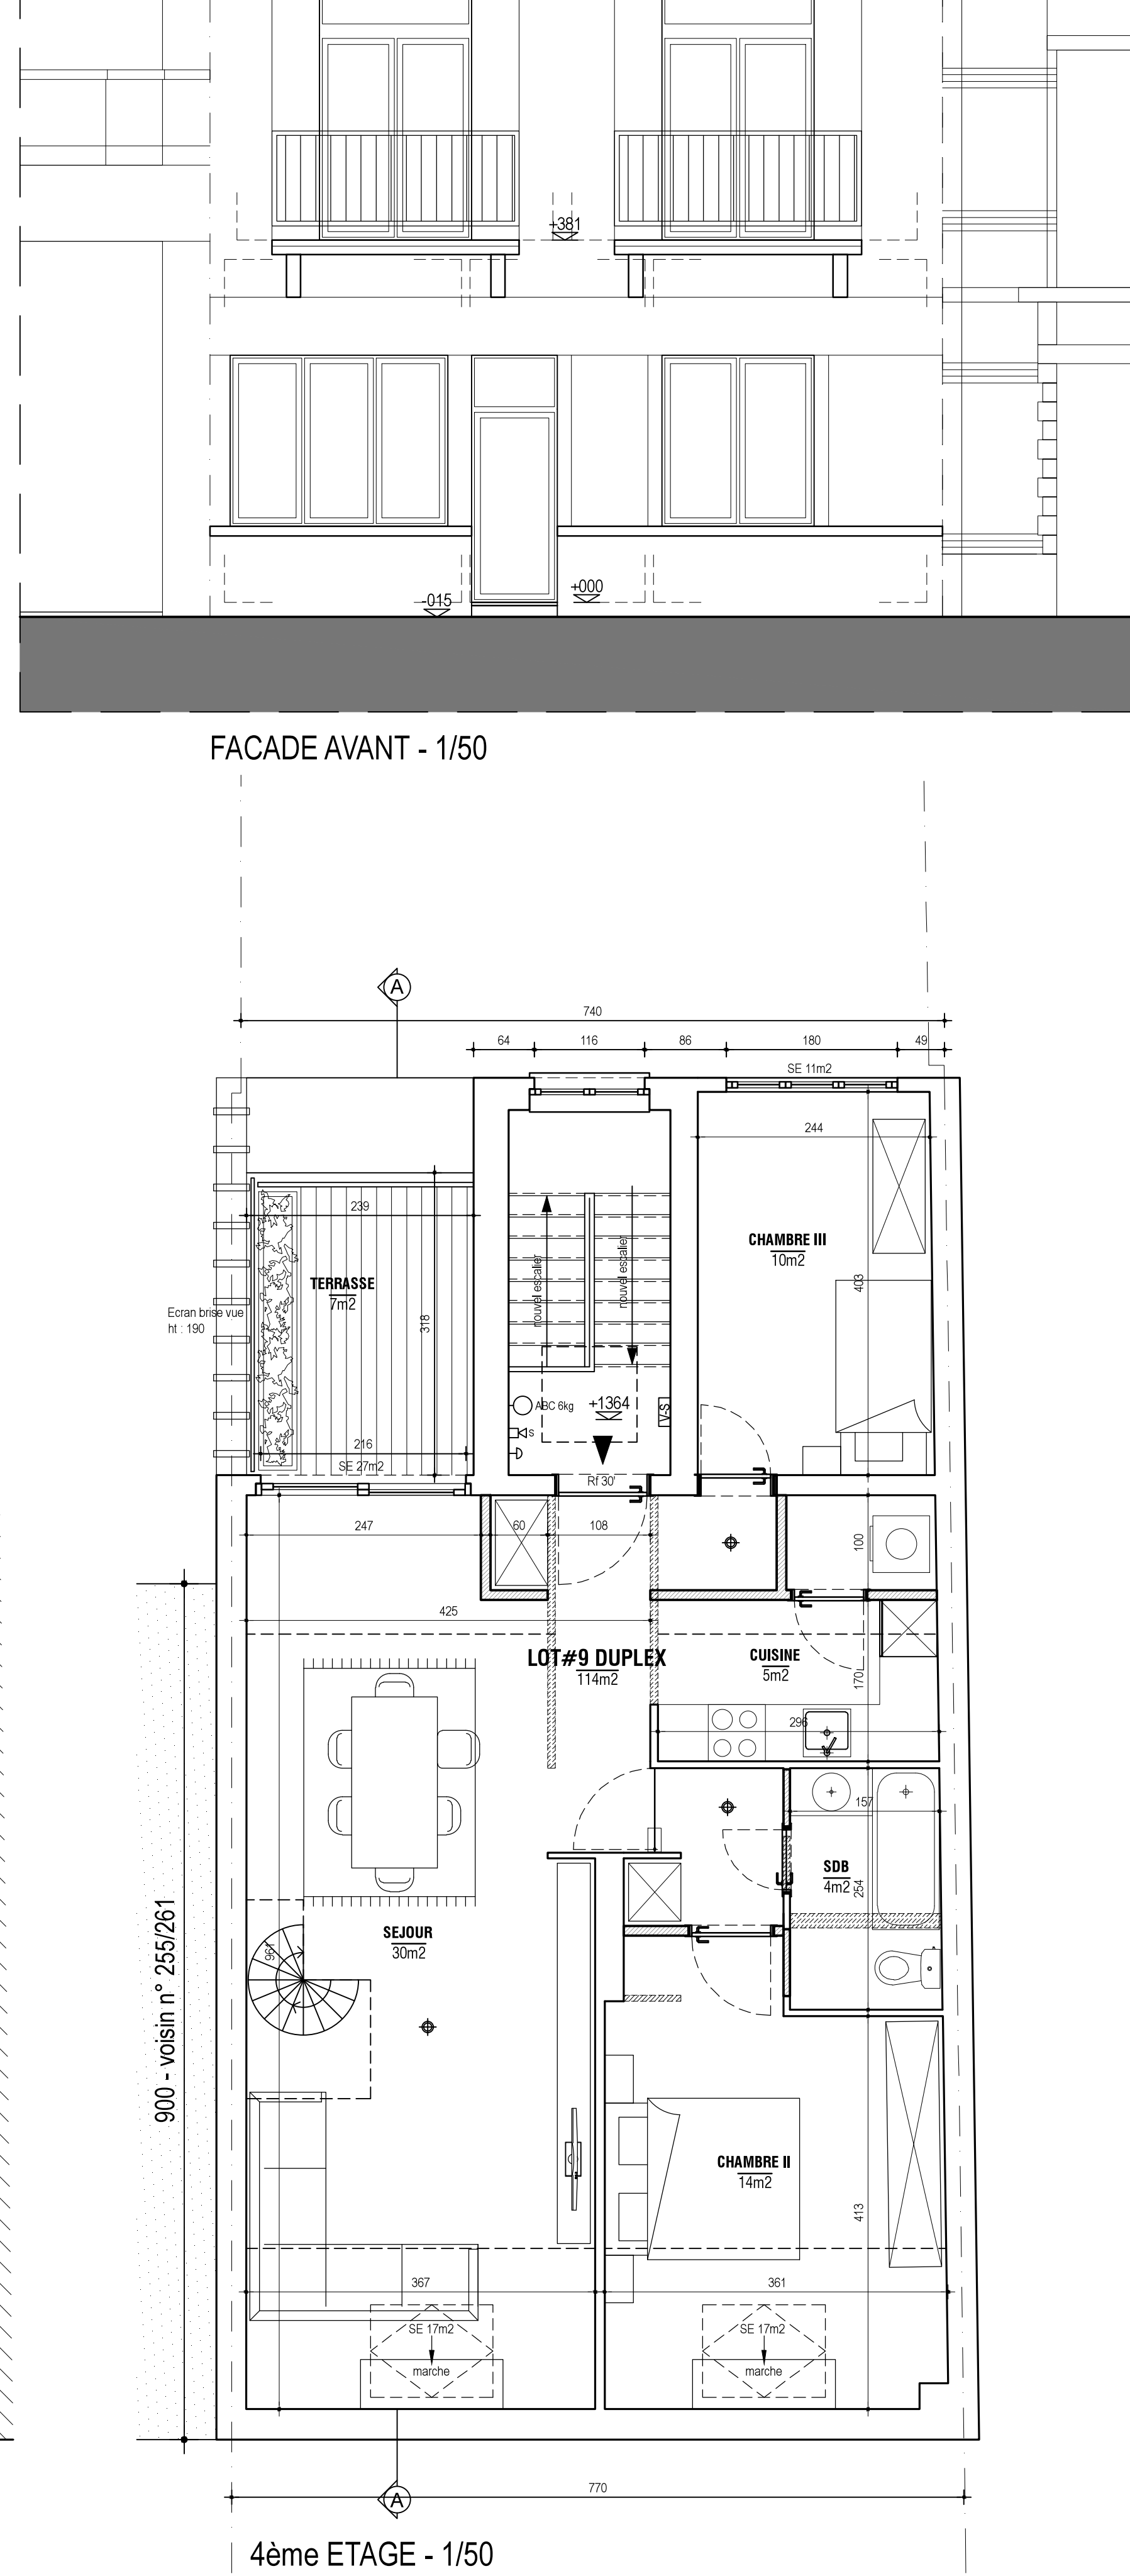
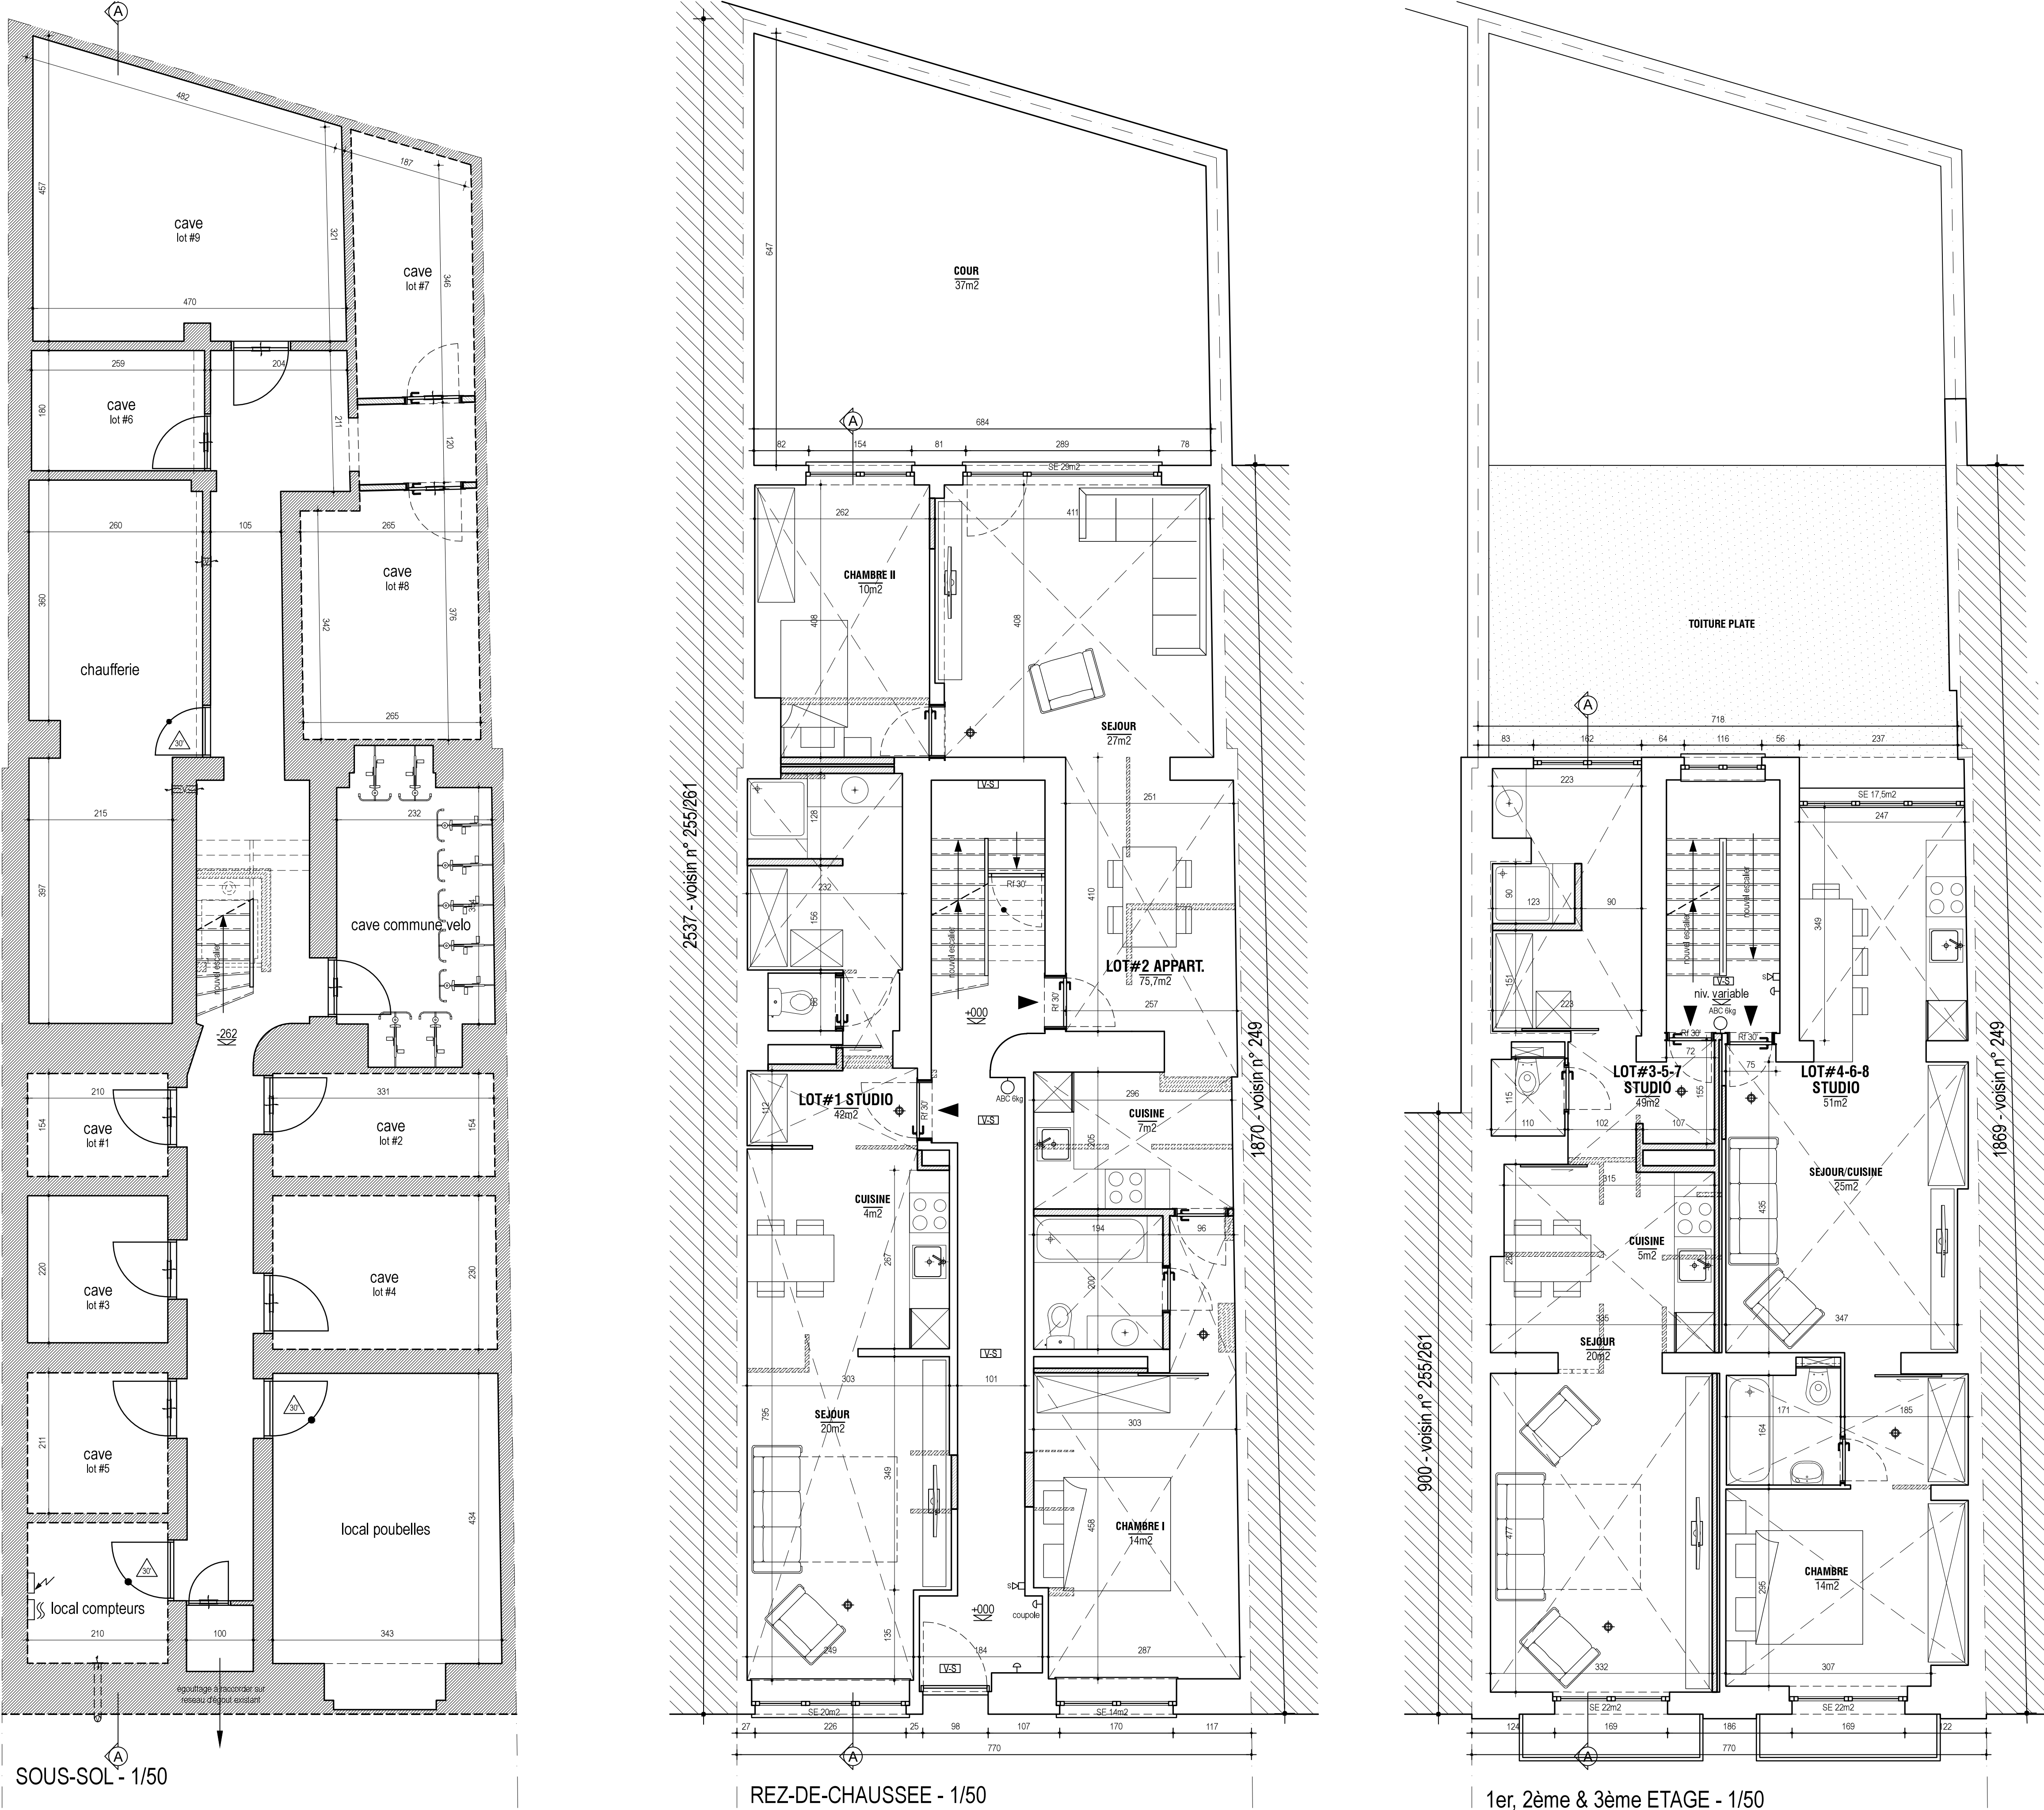
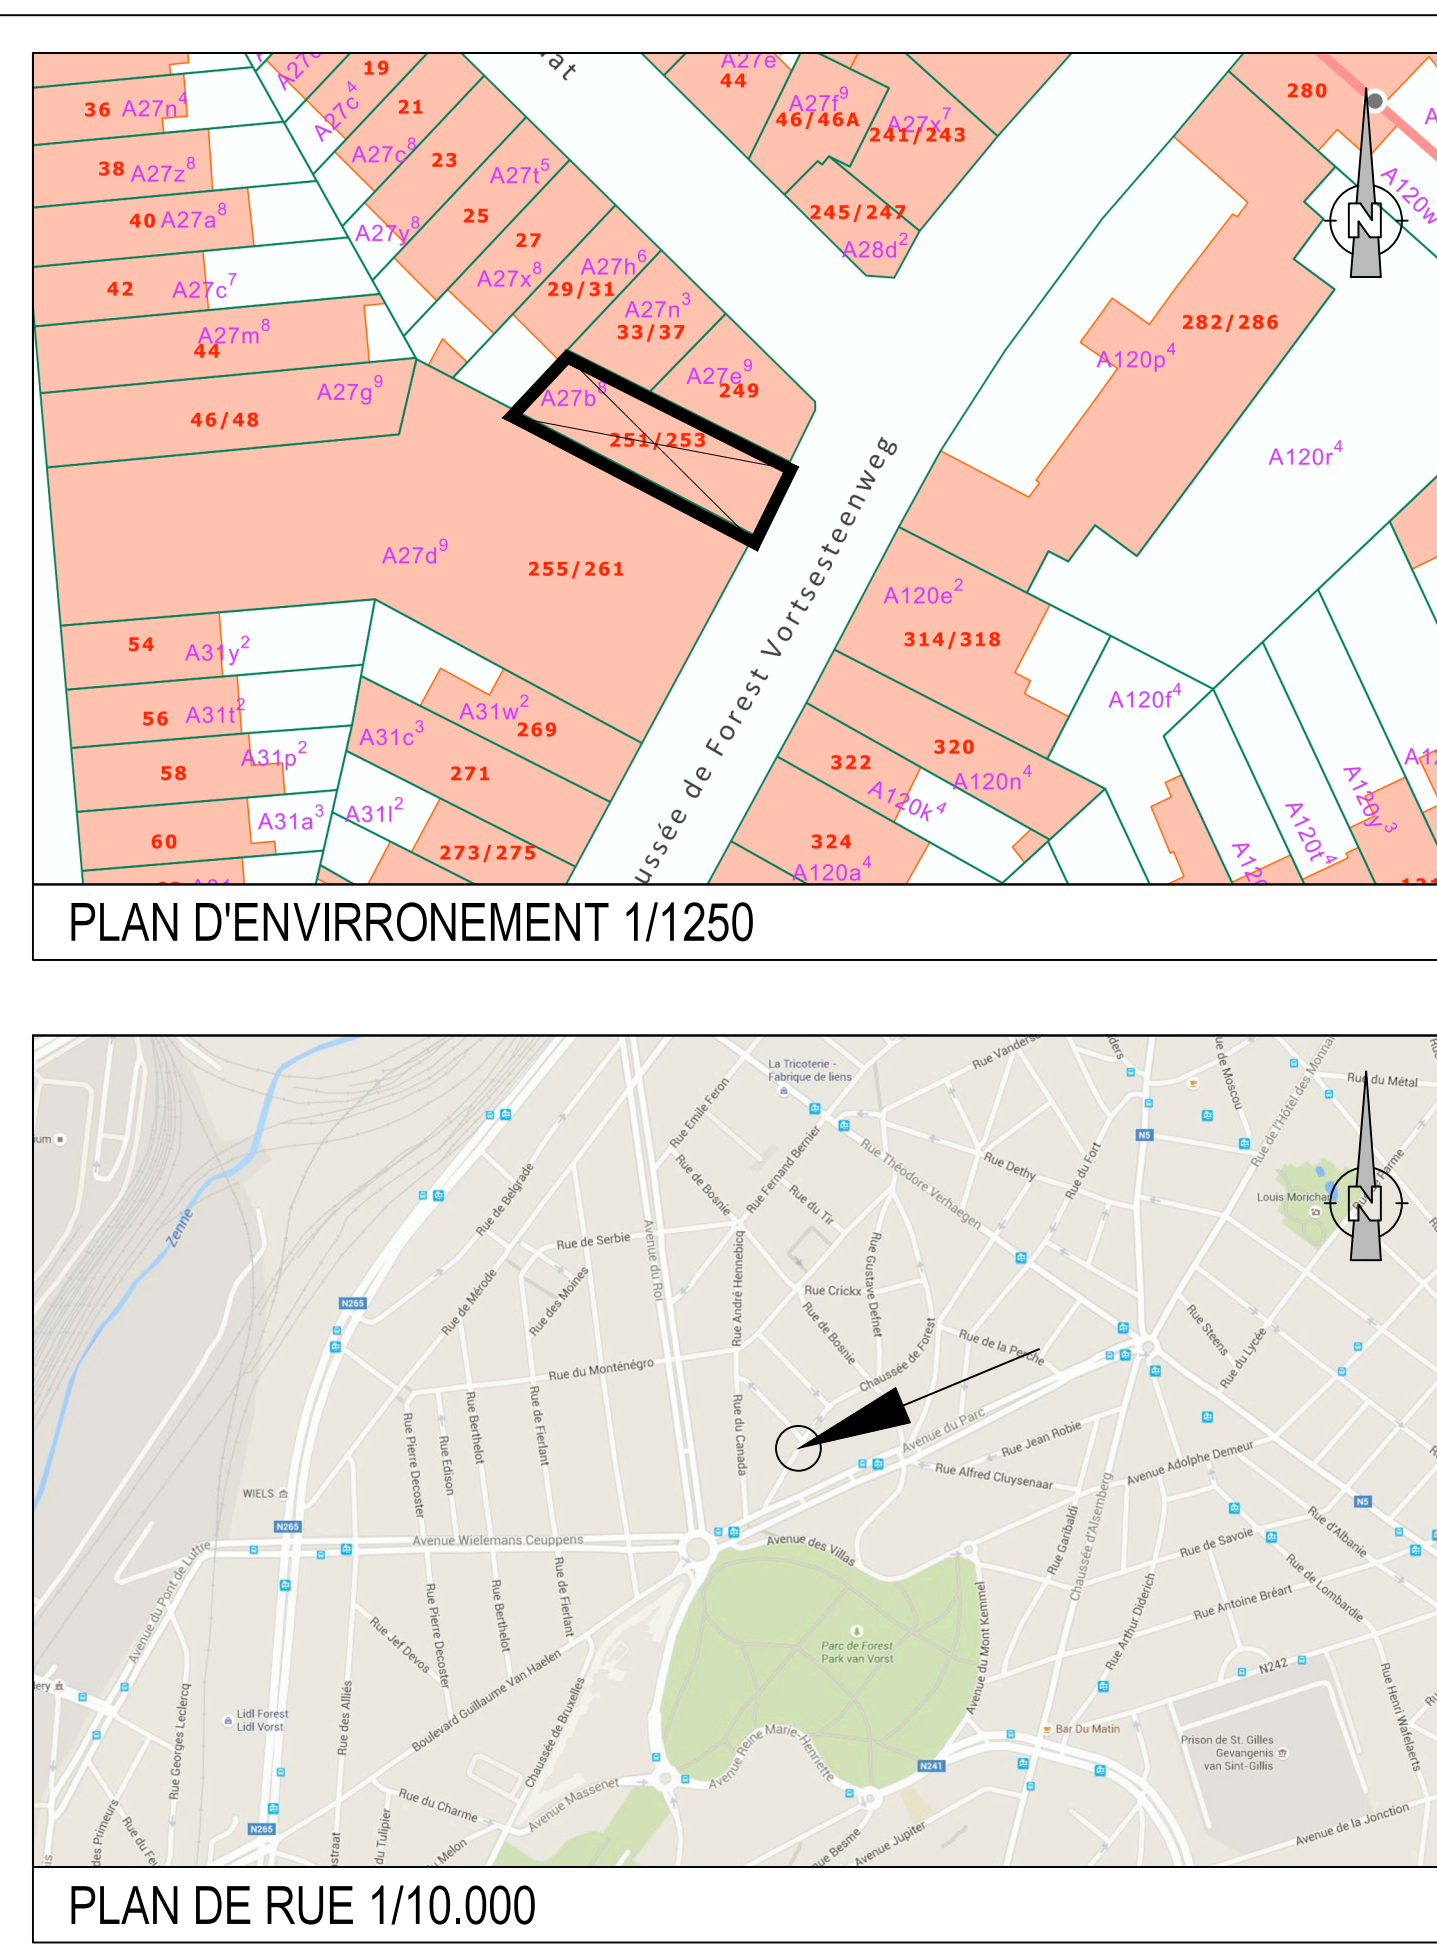
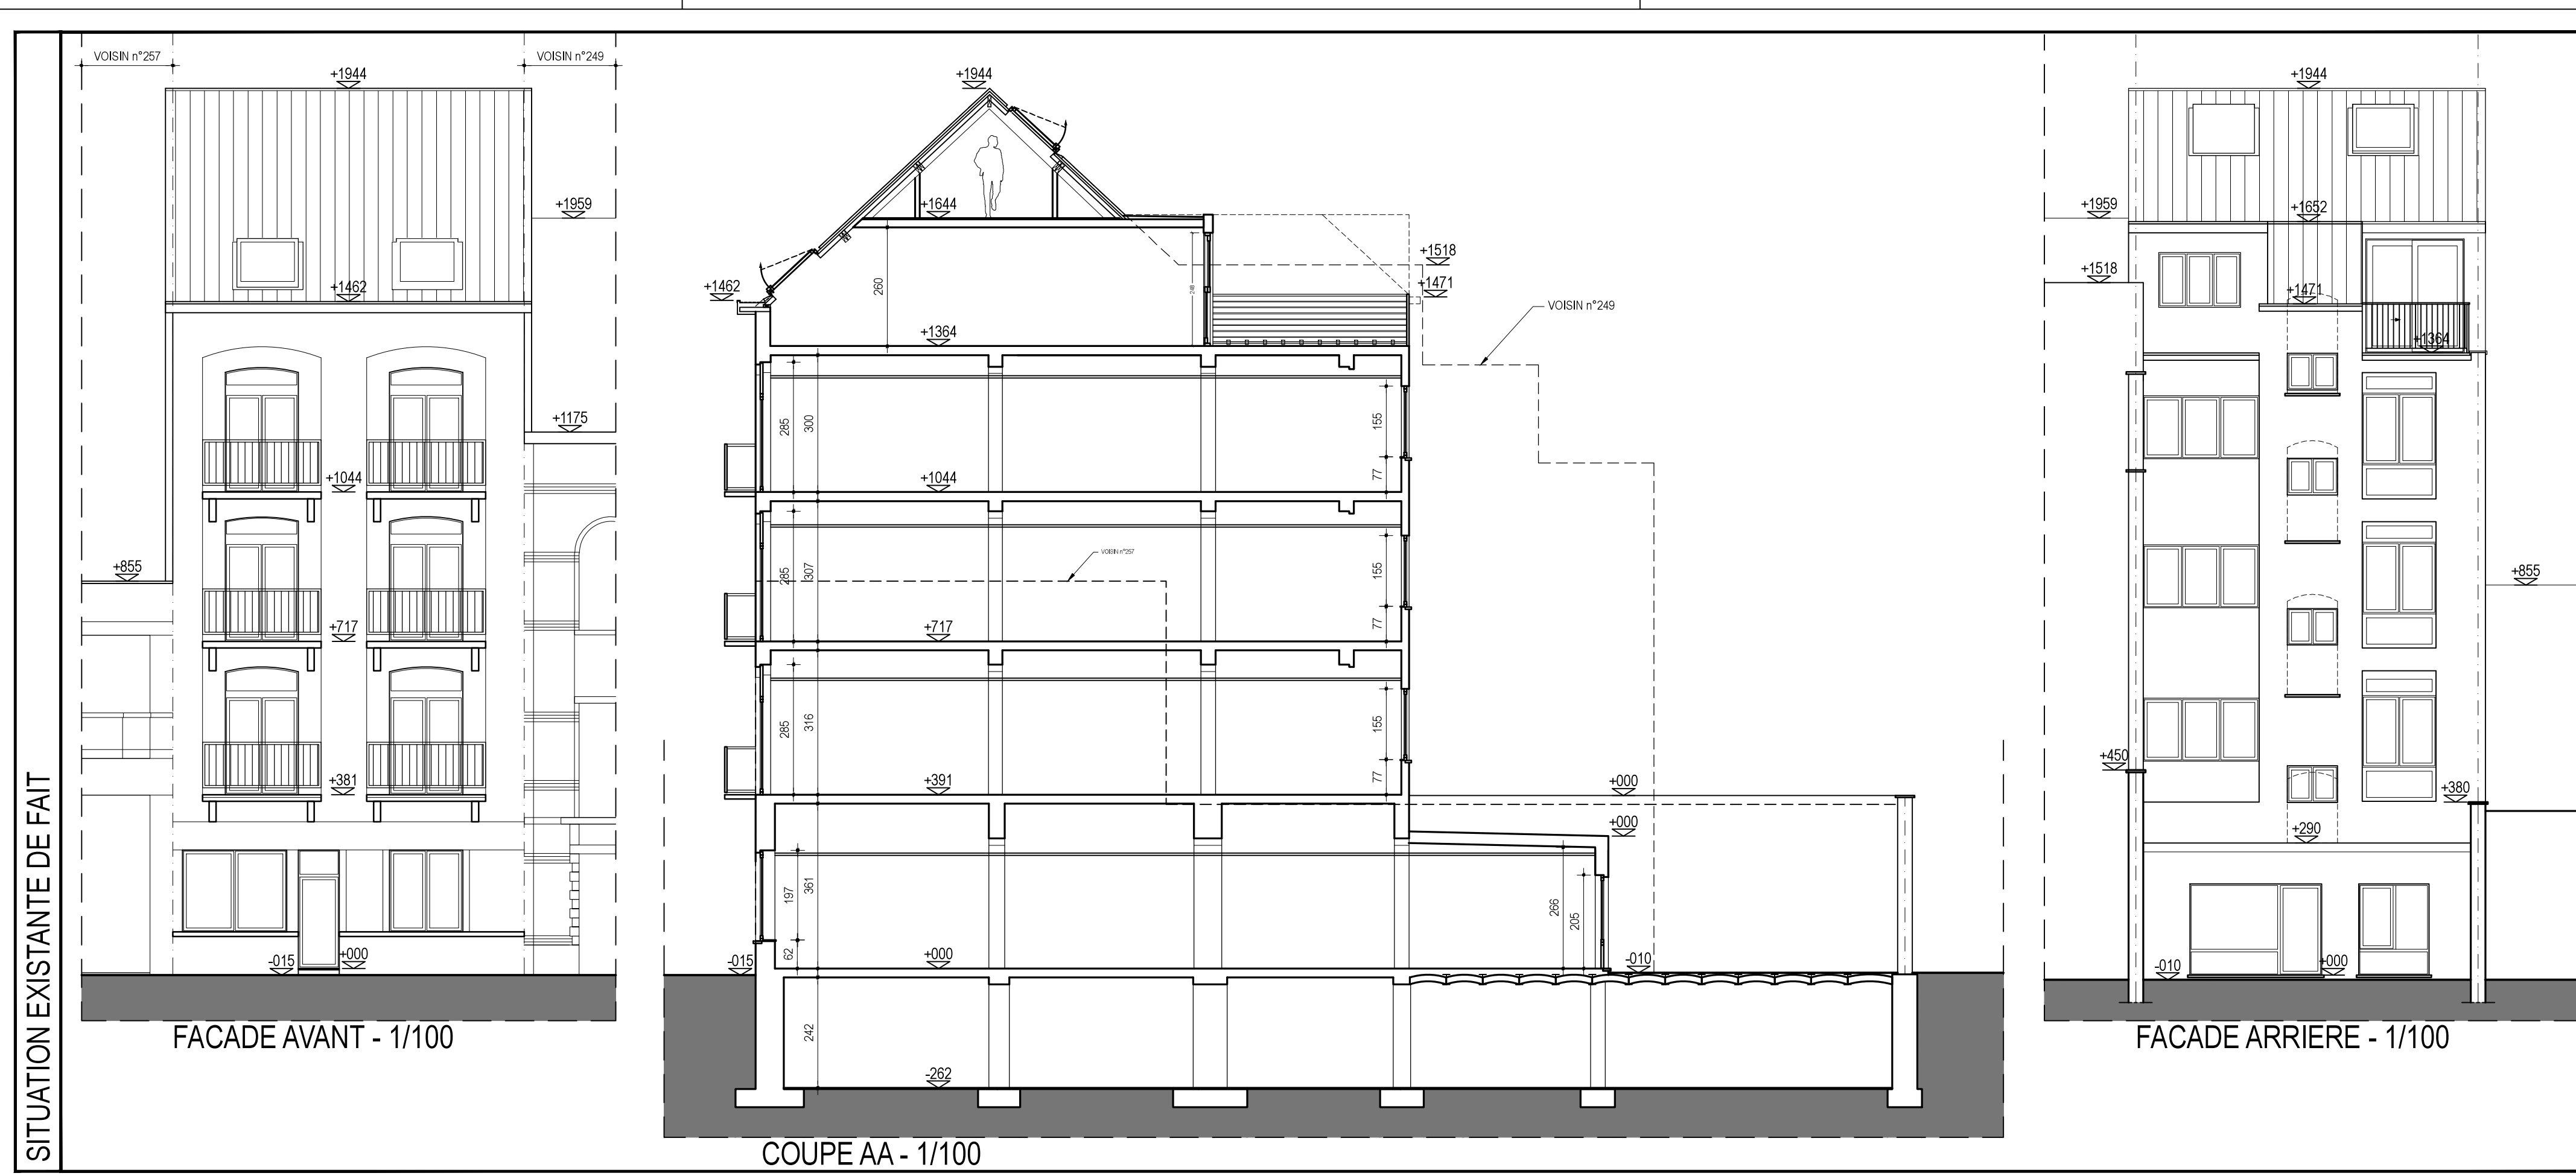
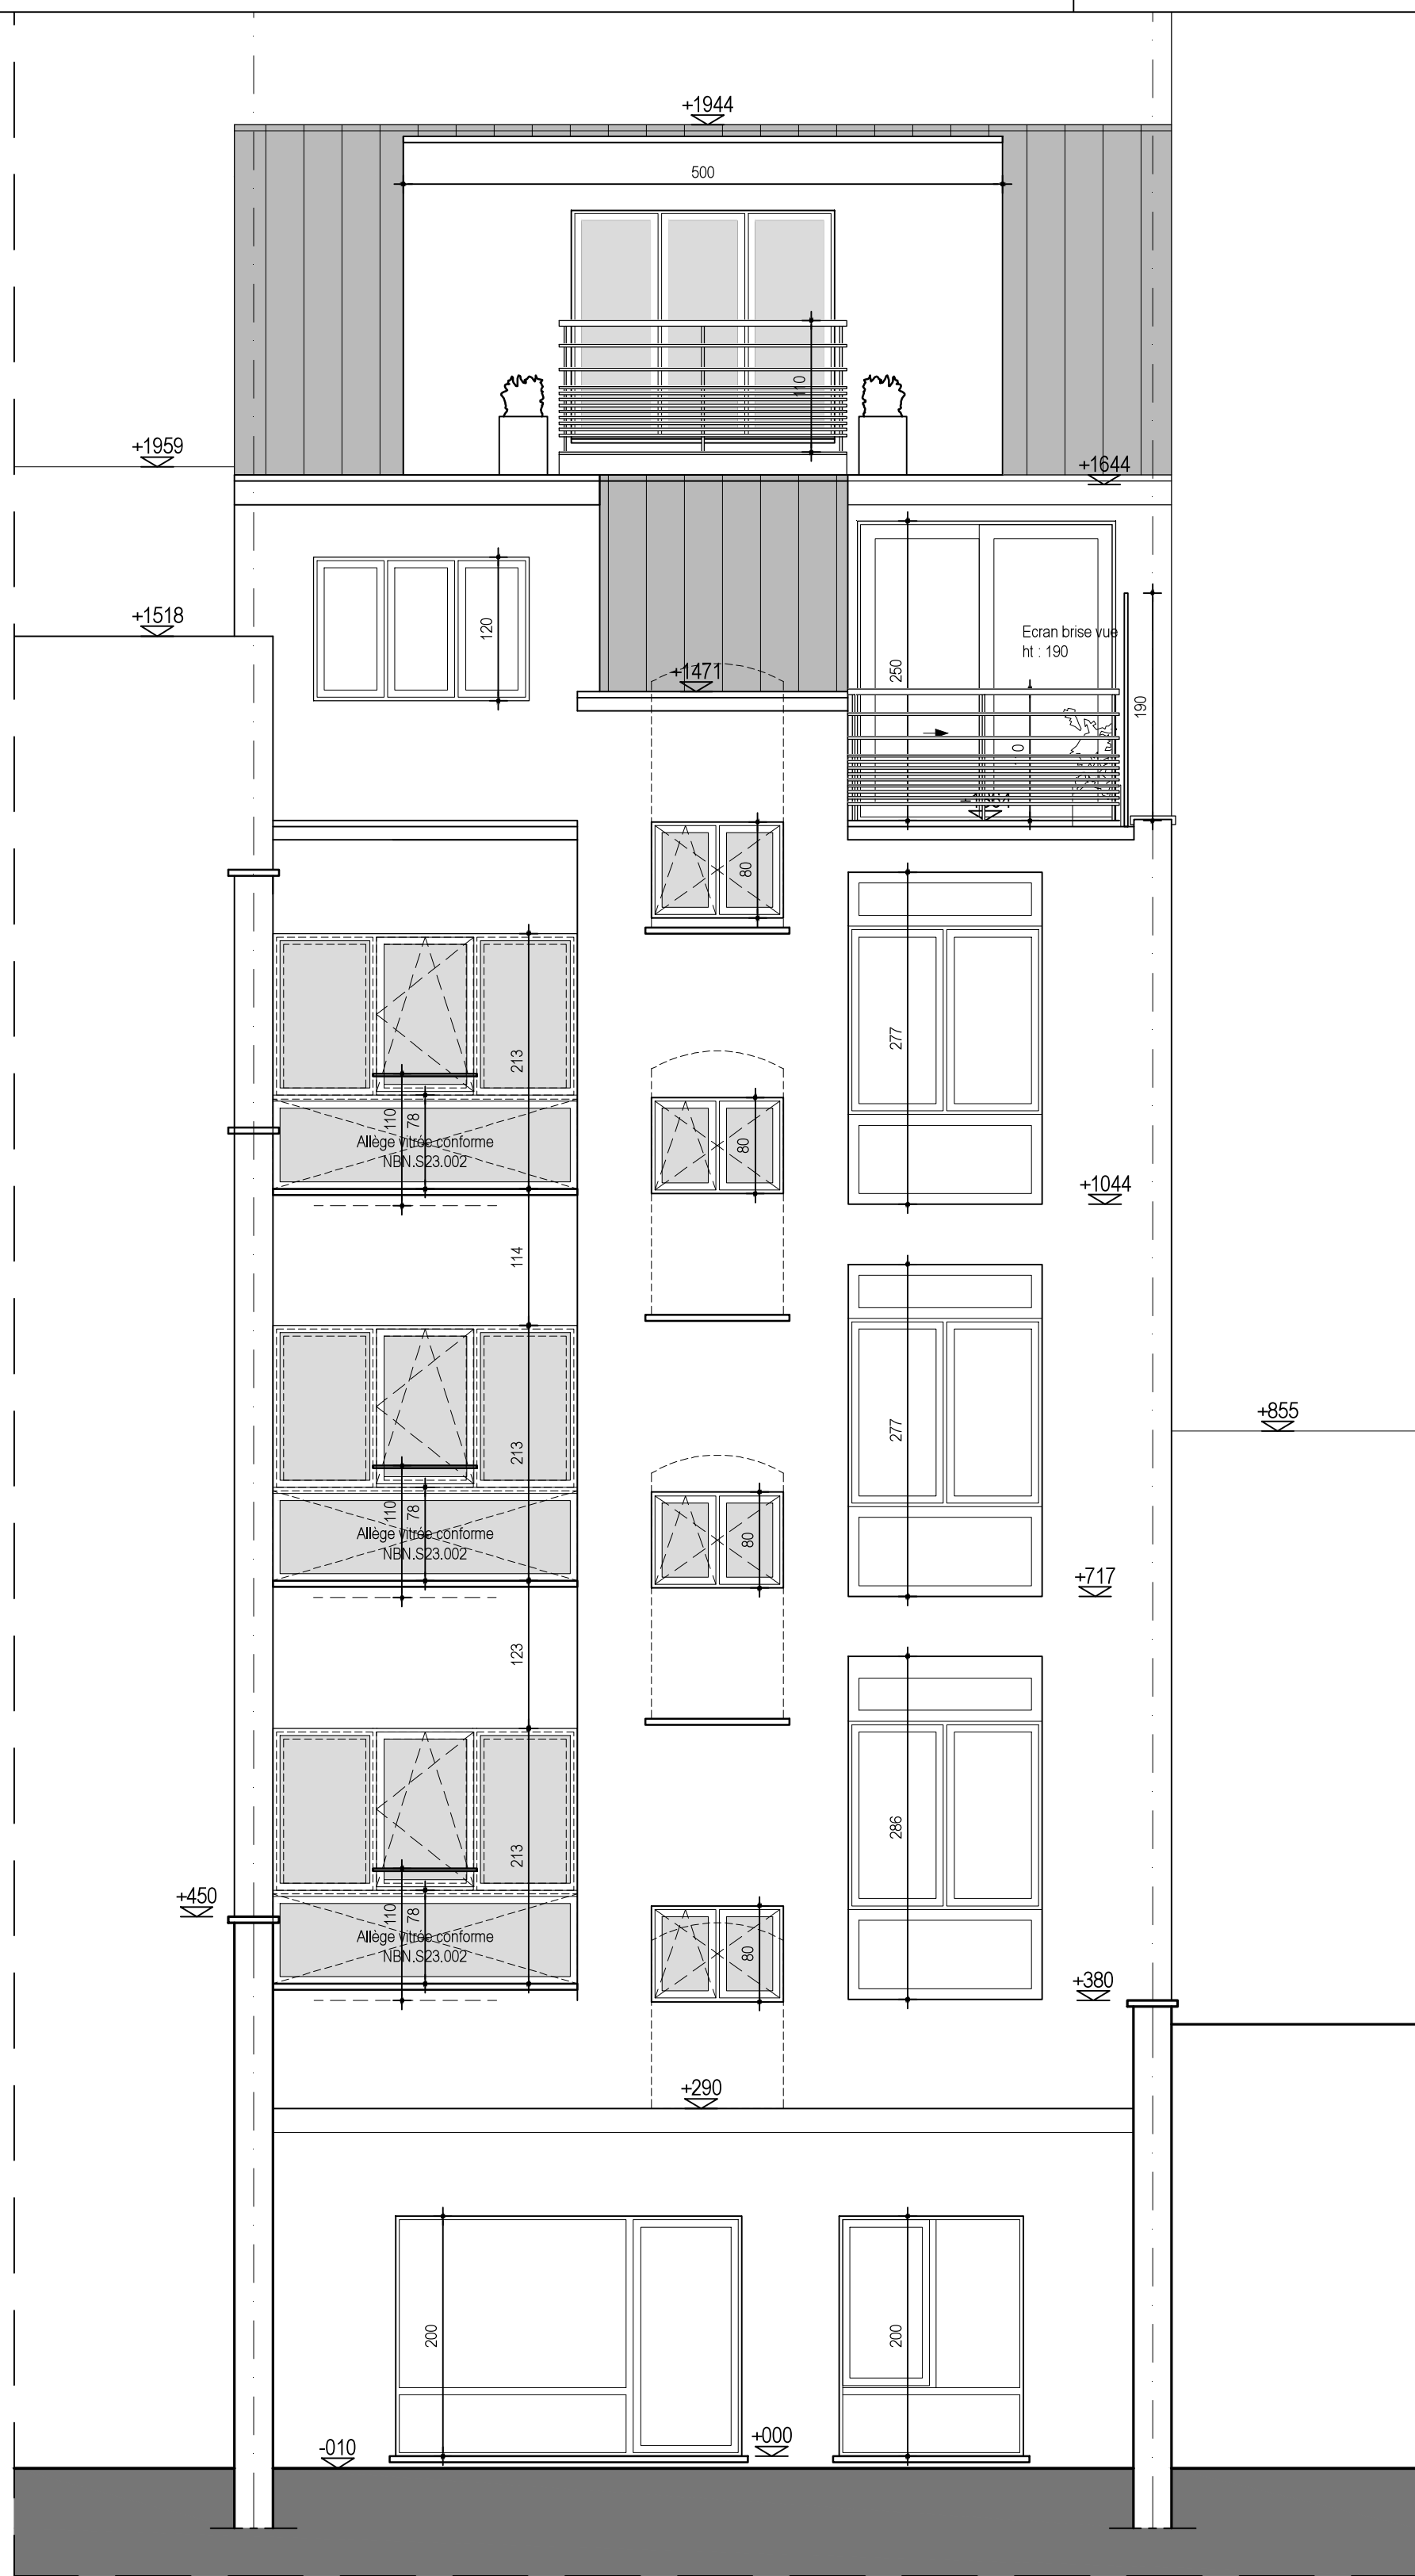


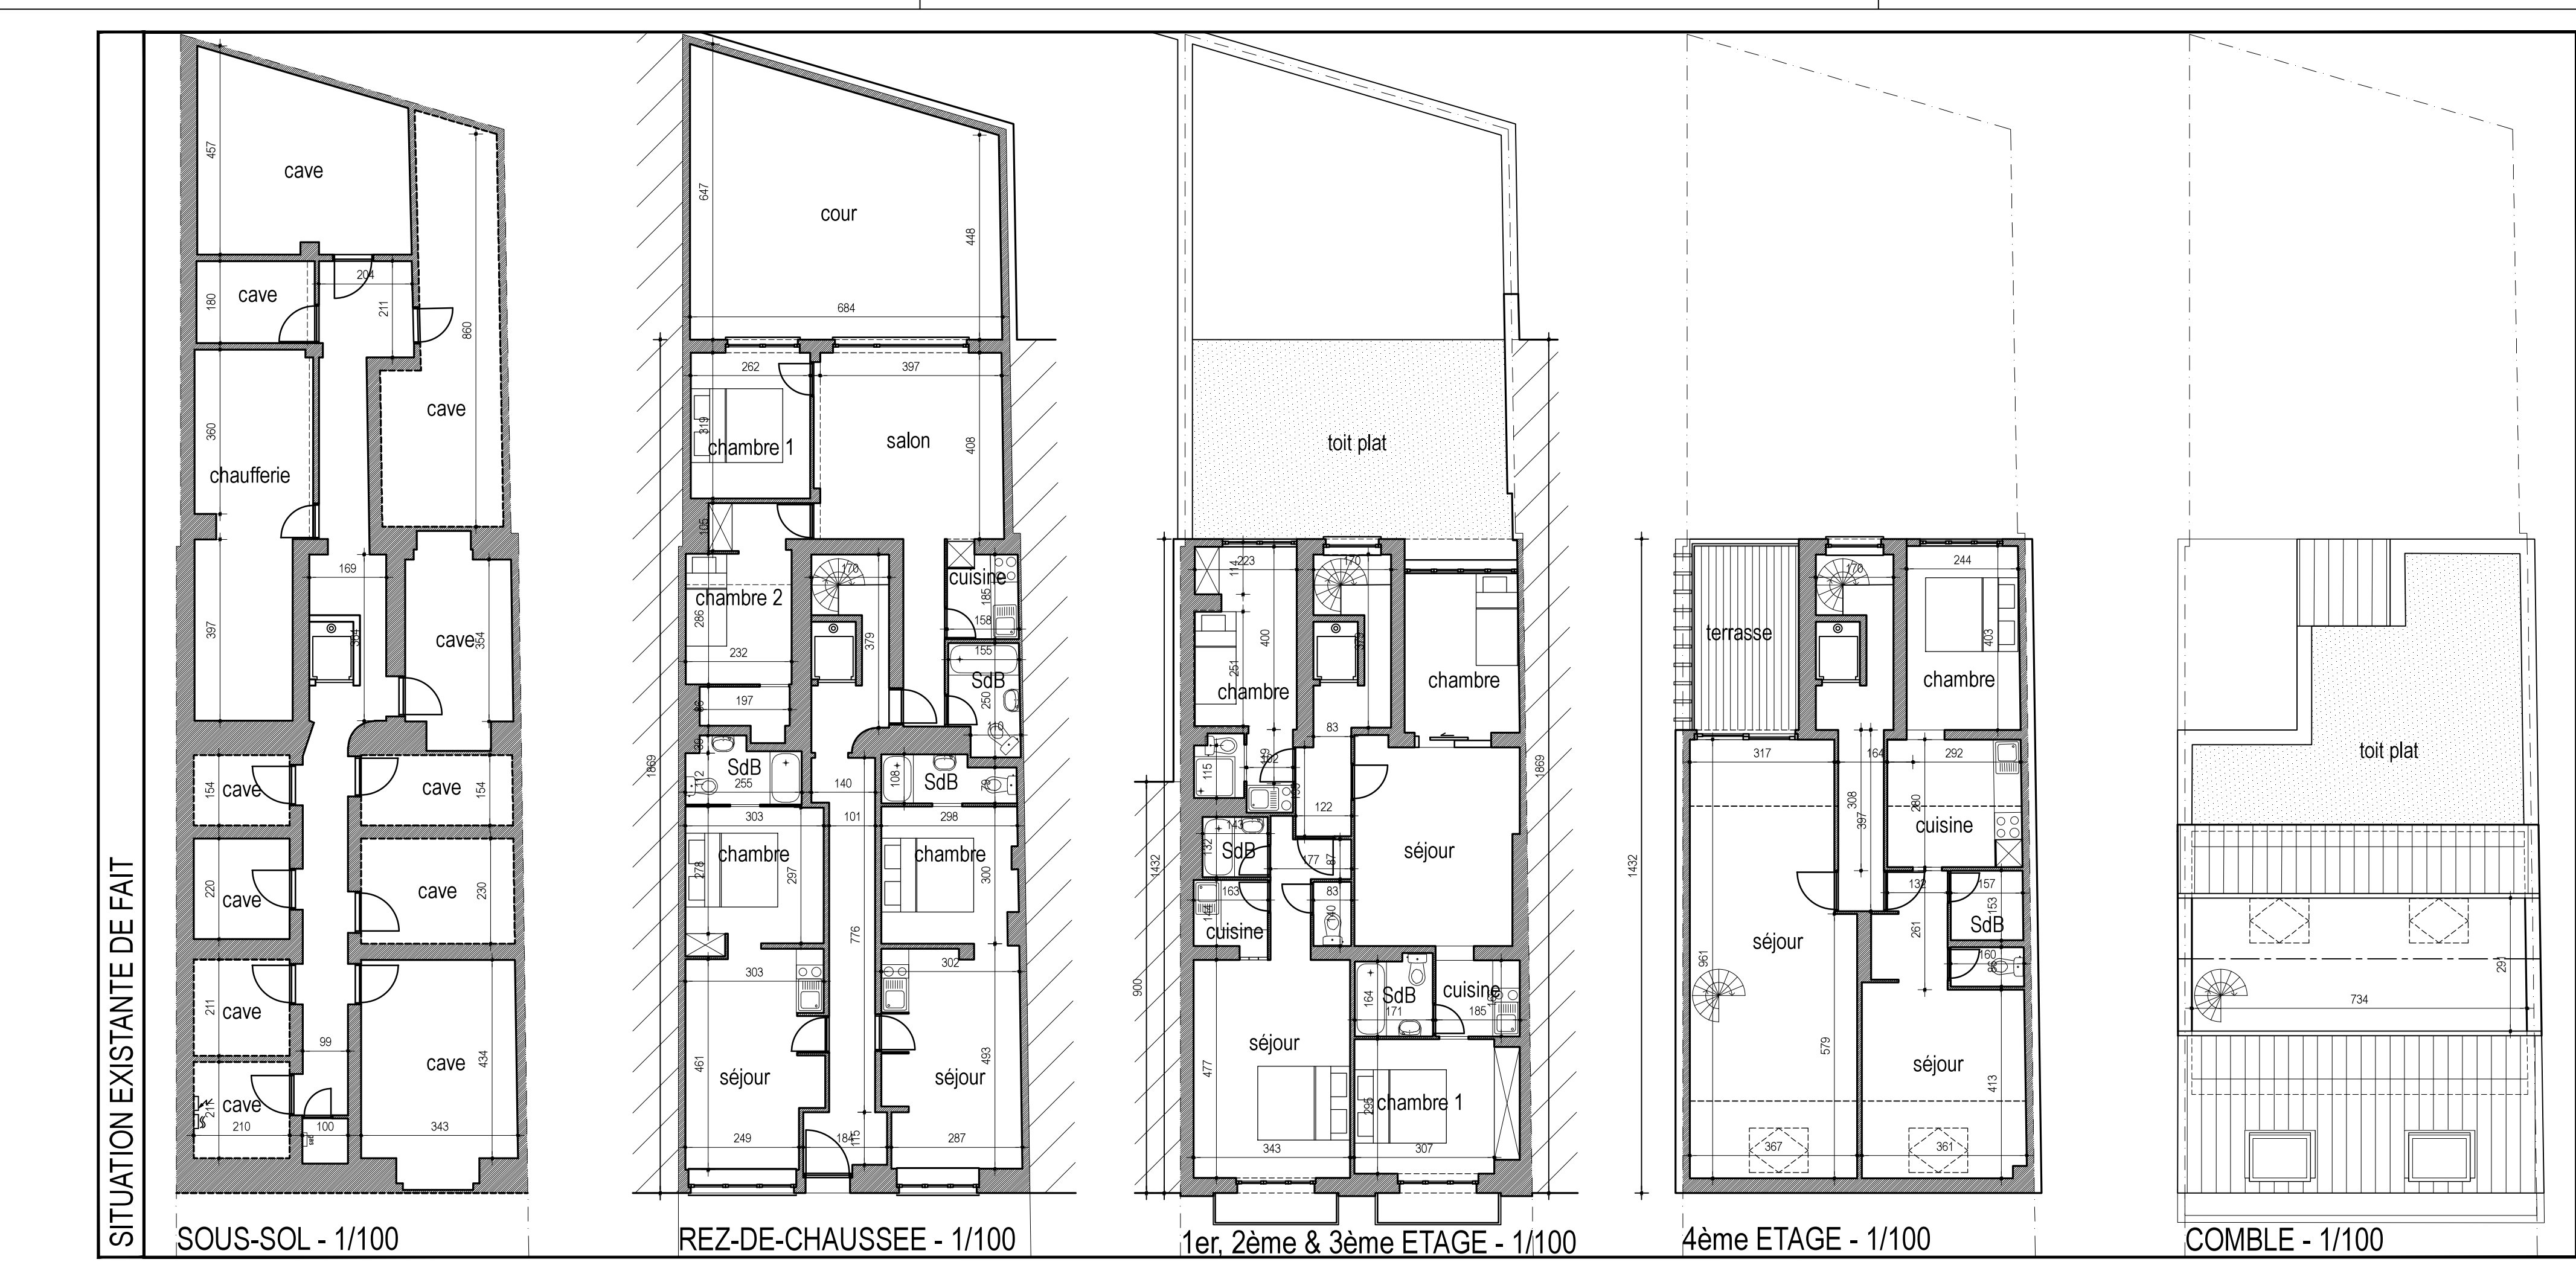

PROVINCE DE BRUXELLES CAPITALE  
COMMUNE DE FOREST

**RENOVATION D'UN IMMEUBLE A APPARTEMENTS**  
Changer l'affectation commerce en logement, régulariser la construction d'une annexe au rez-de-chaussée et création d'un duplex aux deux derniers étages (avec une chapelle)

Chaussée de Forest 251/253 - 1150 Forest  
Cadastre : Div. - Section A - n° 2786

Approuvé par le Maître d'ouvrage  
Gedesignerd door de Contractant  
**JSJ Solaris**  
Ingénieur en civil, architecte, constructeur  
Avenue Sainte-Anne, 195  
1640 Rhode Saint Genèse  
Gen  
Email:

Dessiné par l'architecte  
Gedesignerd door de Architect  
**KUBIKO** sprl  
ARCHITECTE  
LAMBRECHT Arnaud  
Av de Tyras, 75  
B-1120 Bruxelles  
Tél: 02770 53 31  
Fax: 02770 25 53  
a@kubiko.be

|  | F |  |
|--|---|--|
|  | D |  |
|  | C |  |
|  | B |  |
|  | A |  |

Modification / Wijzigingen

|  | Ind. | Auteur | Date / Datum |
|--|------|--------|--------------|
|  |      |        |              |

**SITUATION EXISTANTE & NOUVELLE SITUATION**  
IMPLANTATION, PLANS, COUPE ET FACADES

| Echelle / Schaal     | Date / Datum | Rédacteur / Redacteur | Classement / Classering | Stade / Stadium | No Plan / No Plan | Index |
|----------------------|--------------|-----------------------|-------------------------|-----------------|-------------------|-------|
| 1/50 - 1/100 - 1/500 | 24/09/2015   |                       |                         |                 | 2/2               |       |