


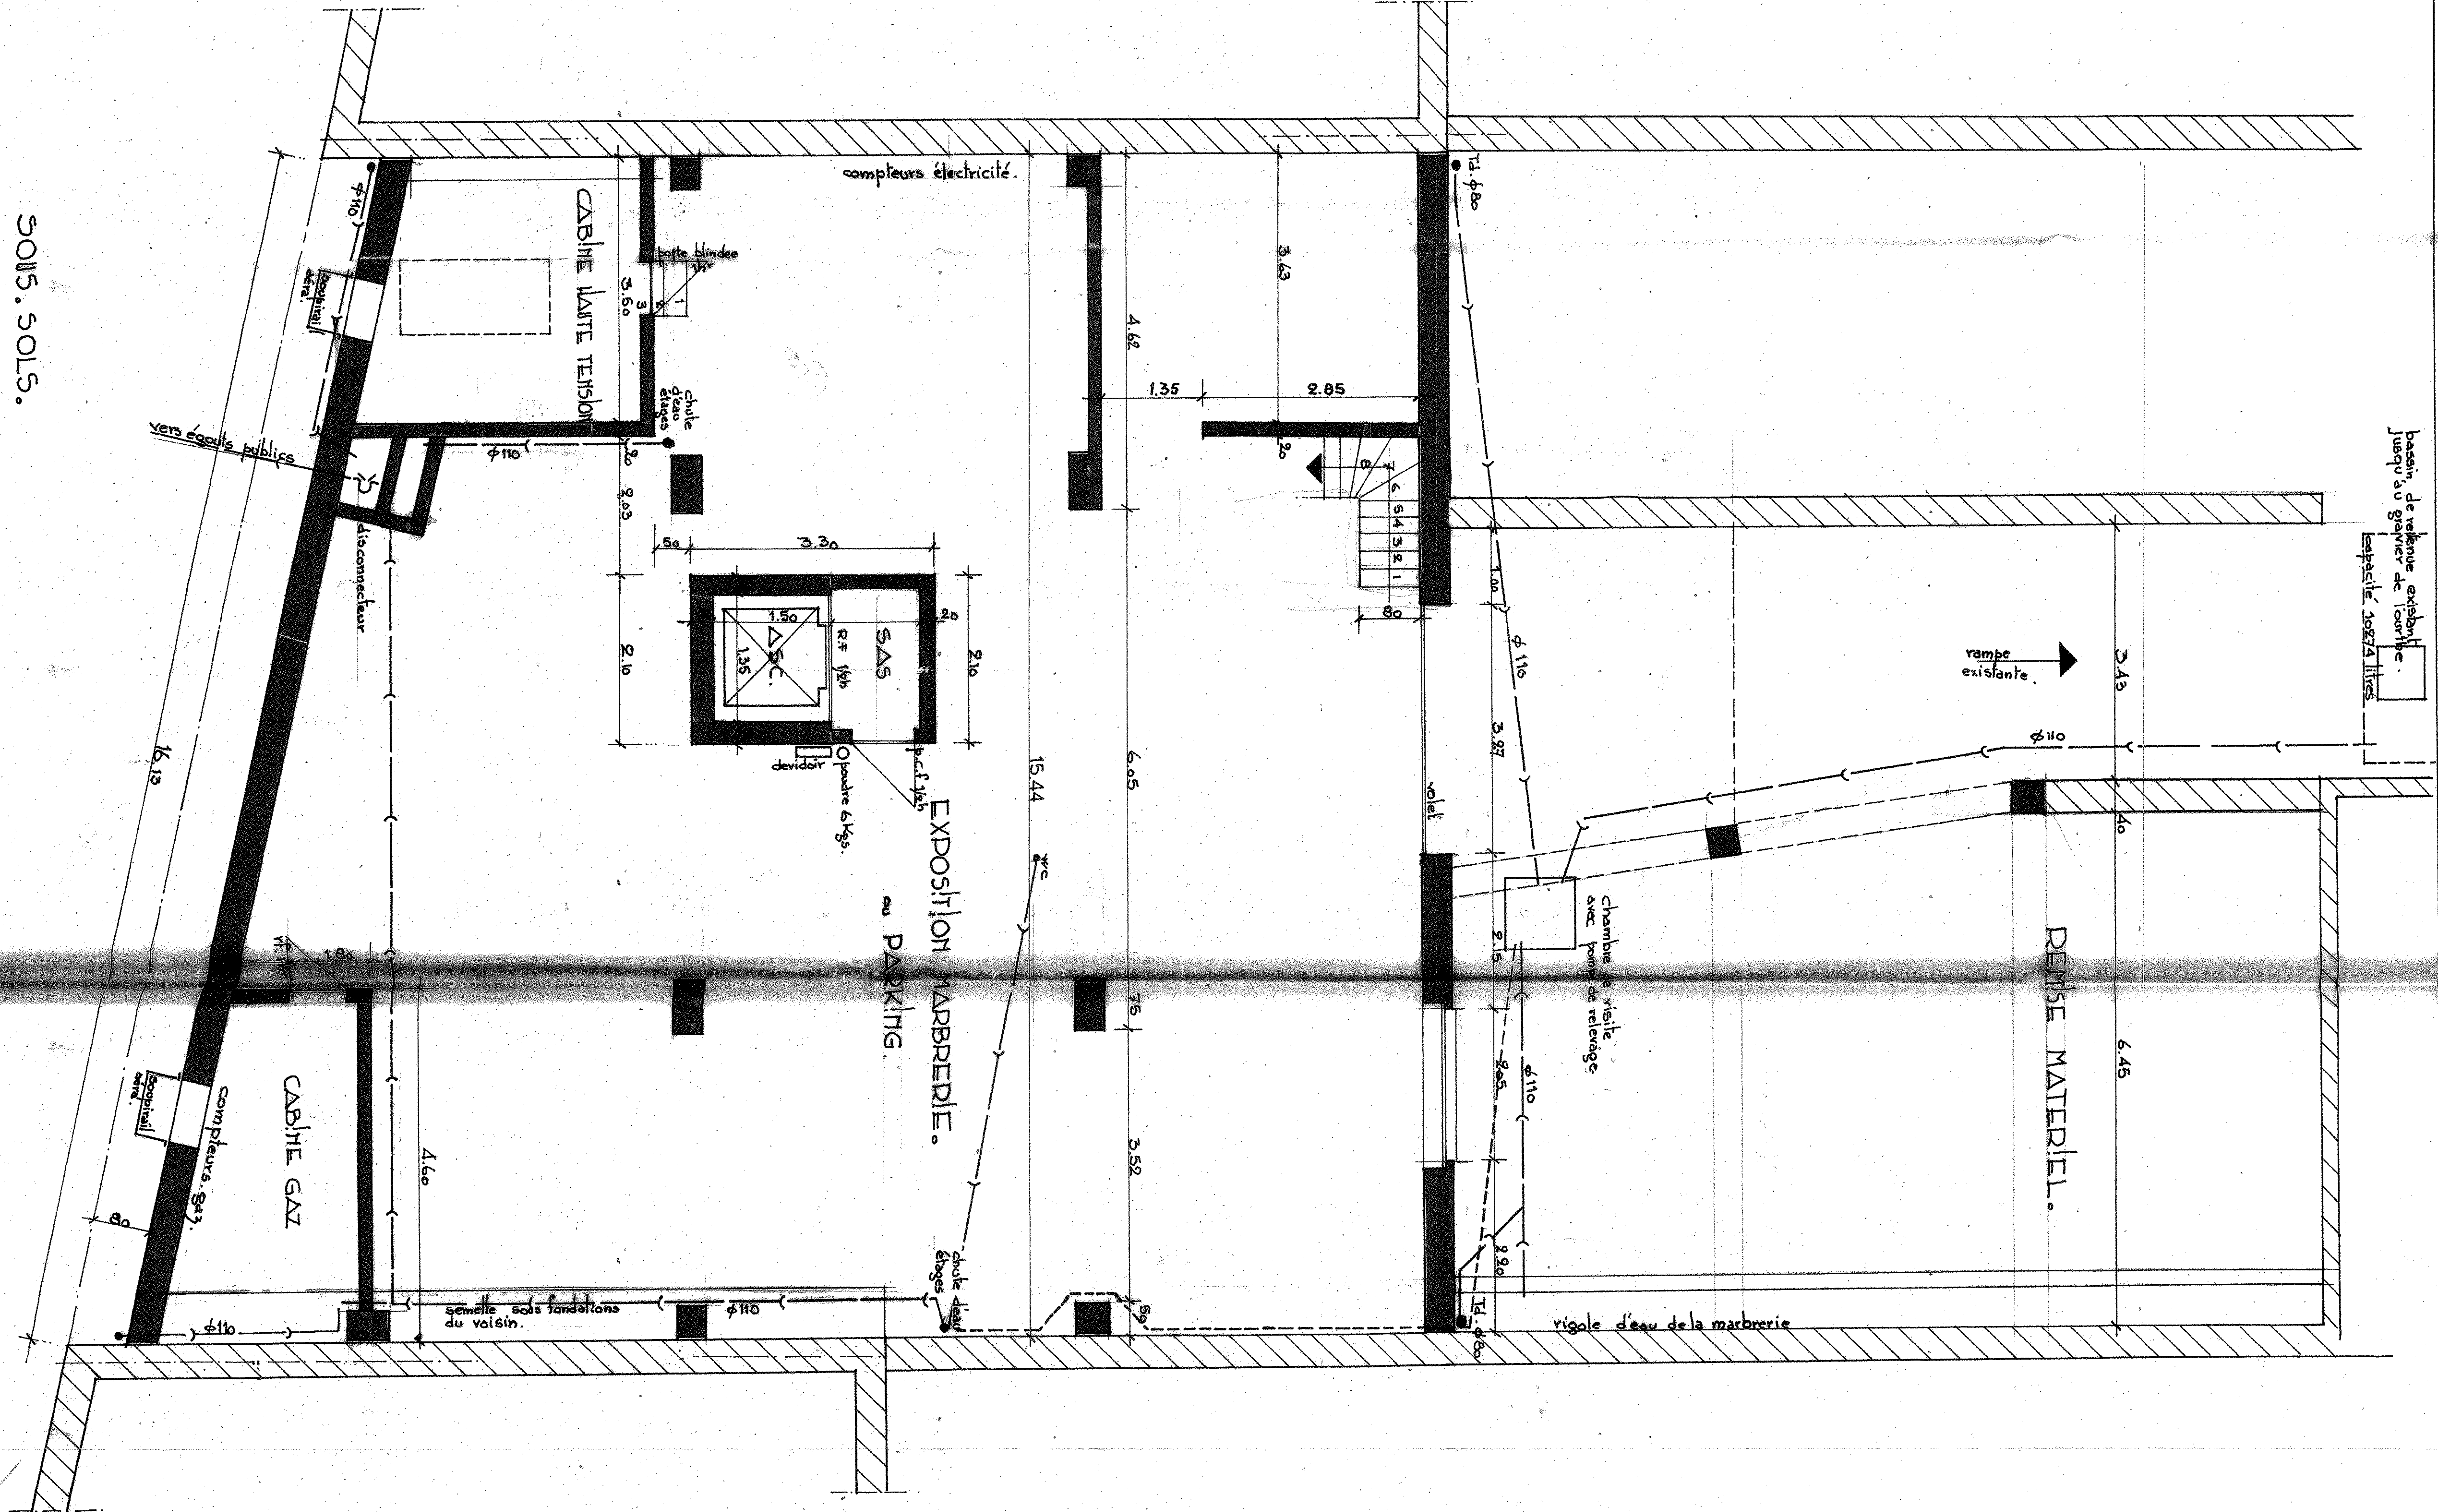


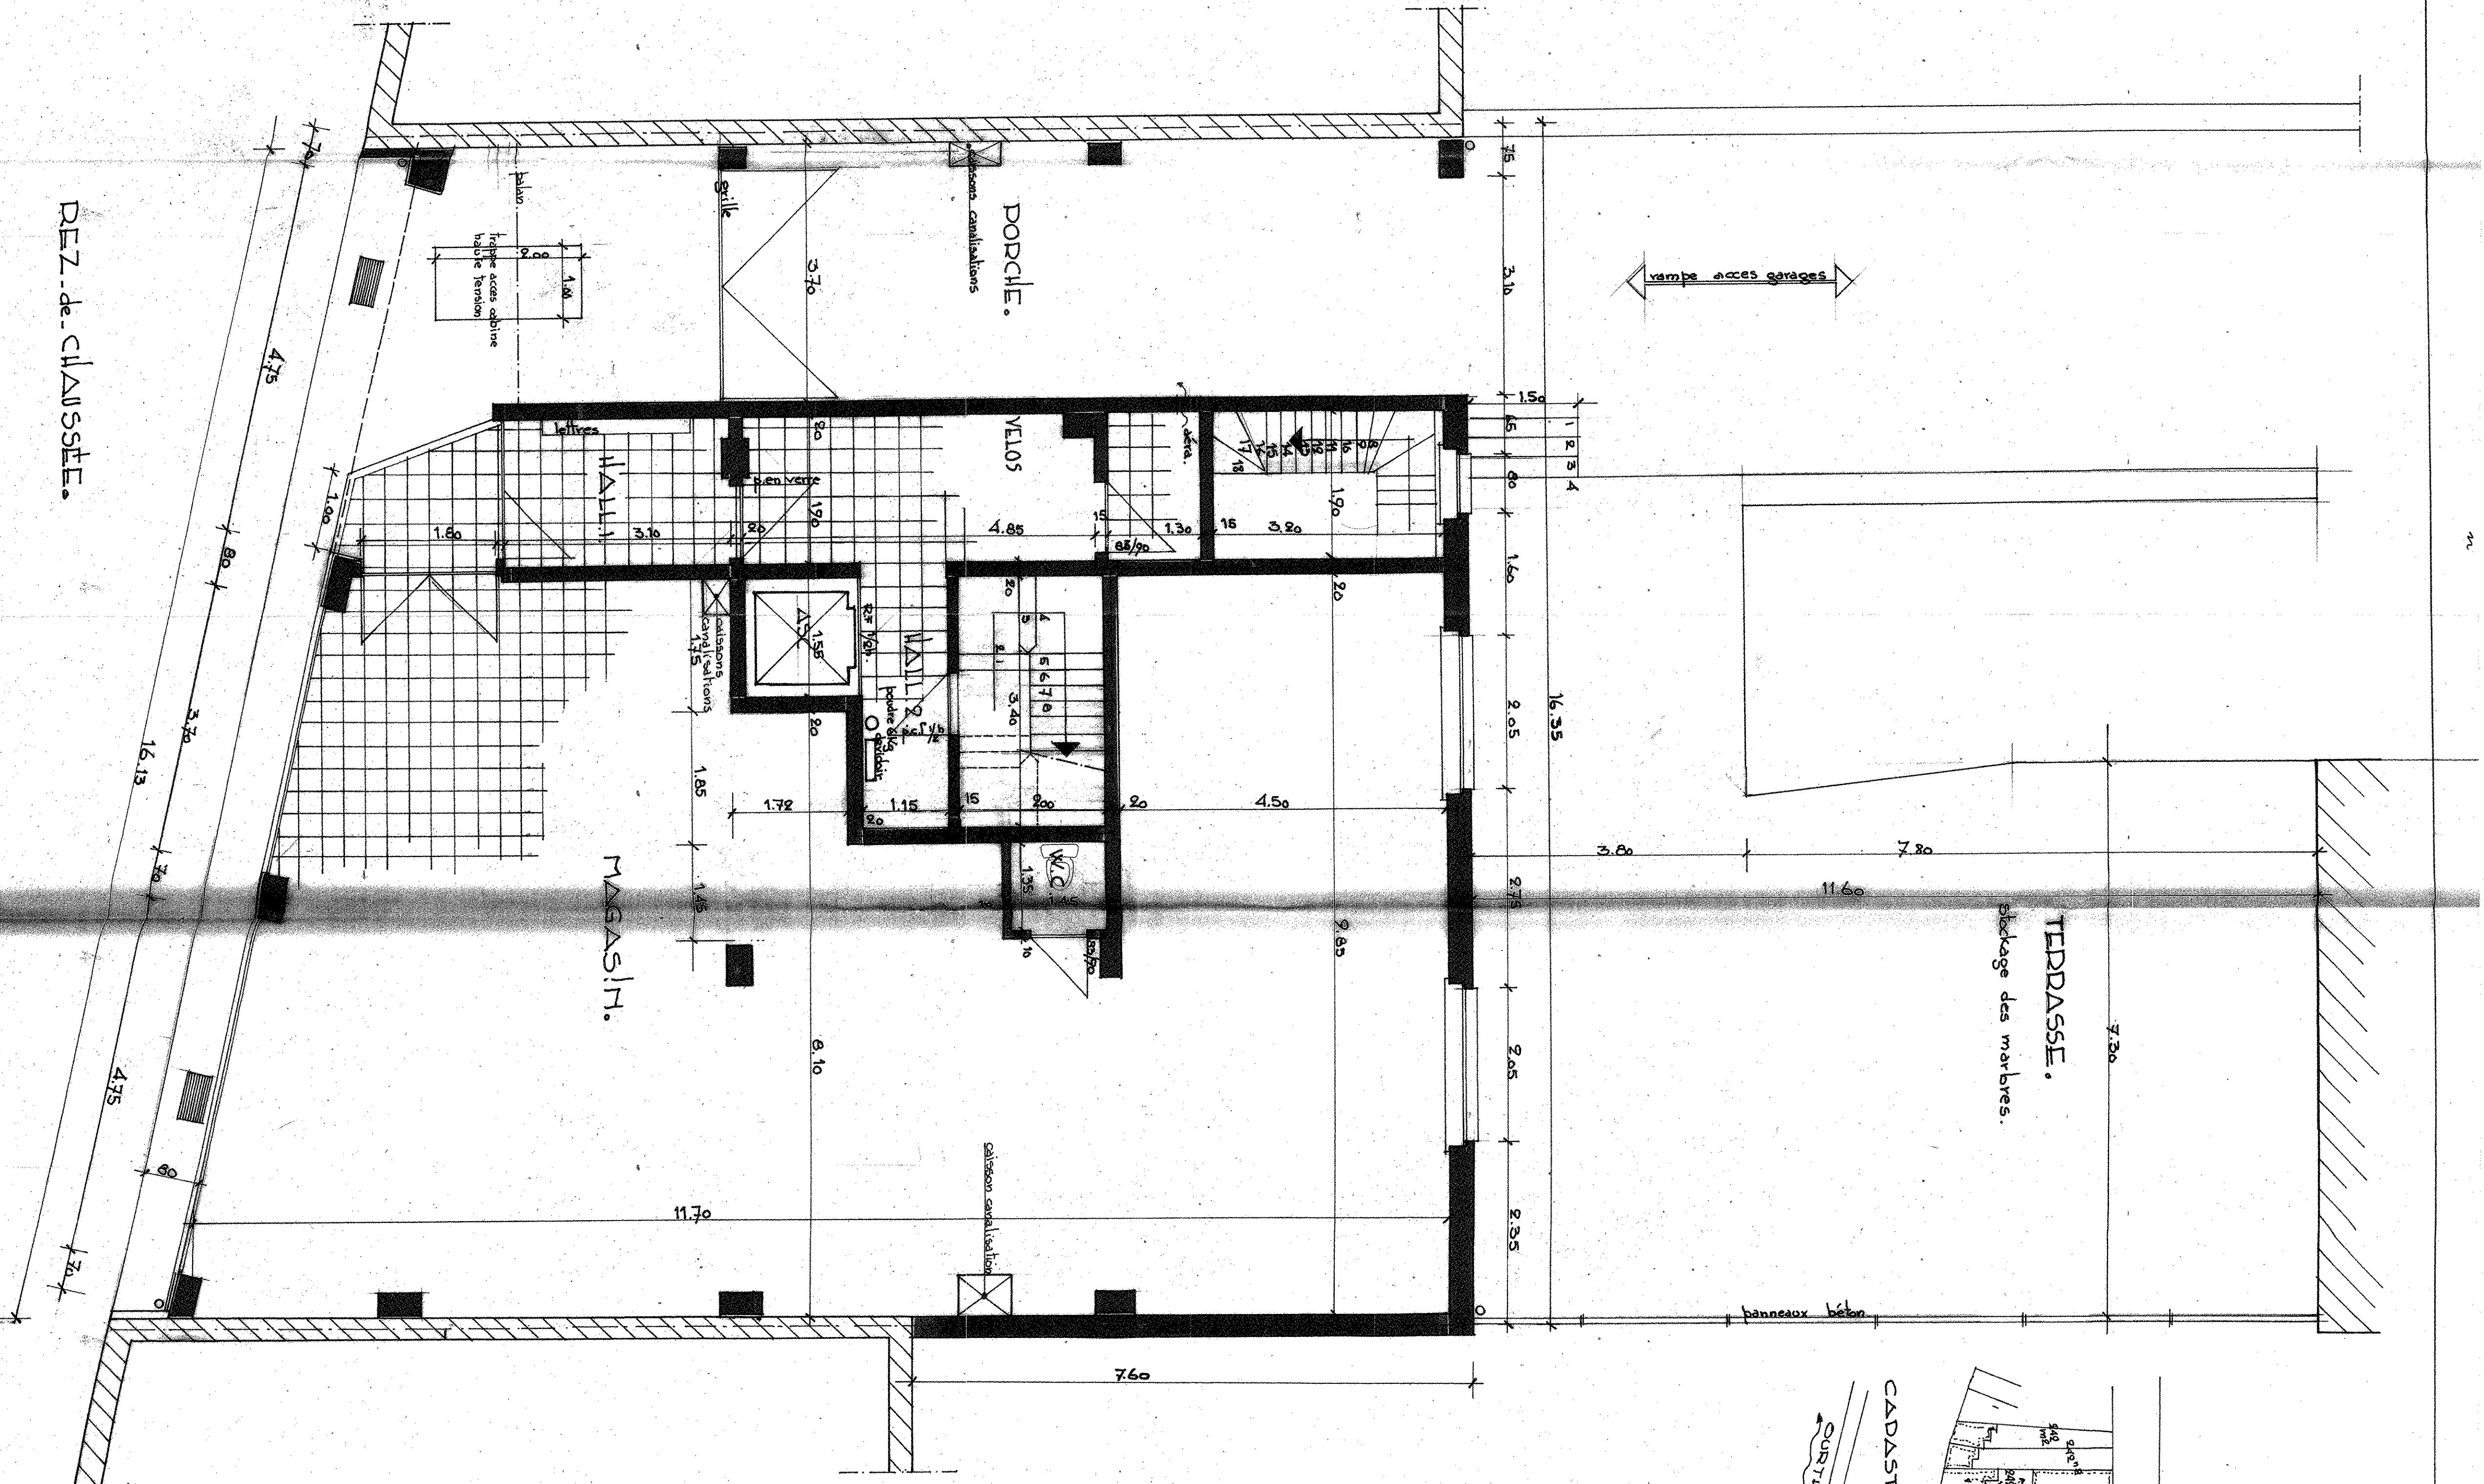

5015.5015.

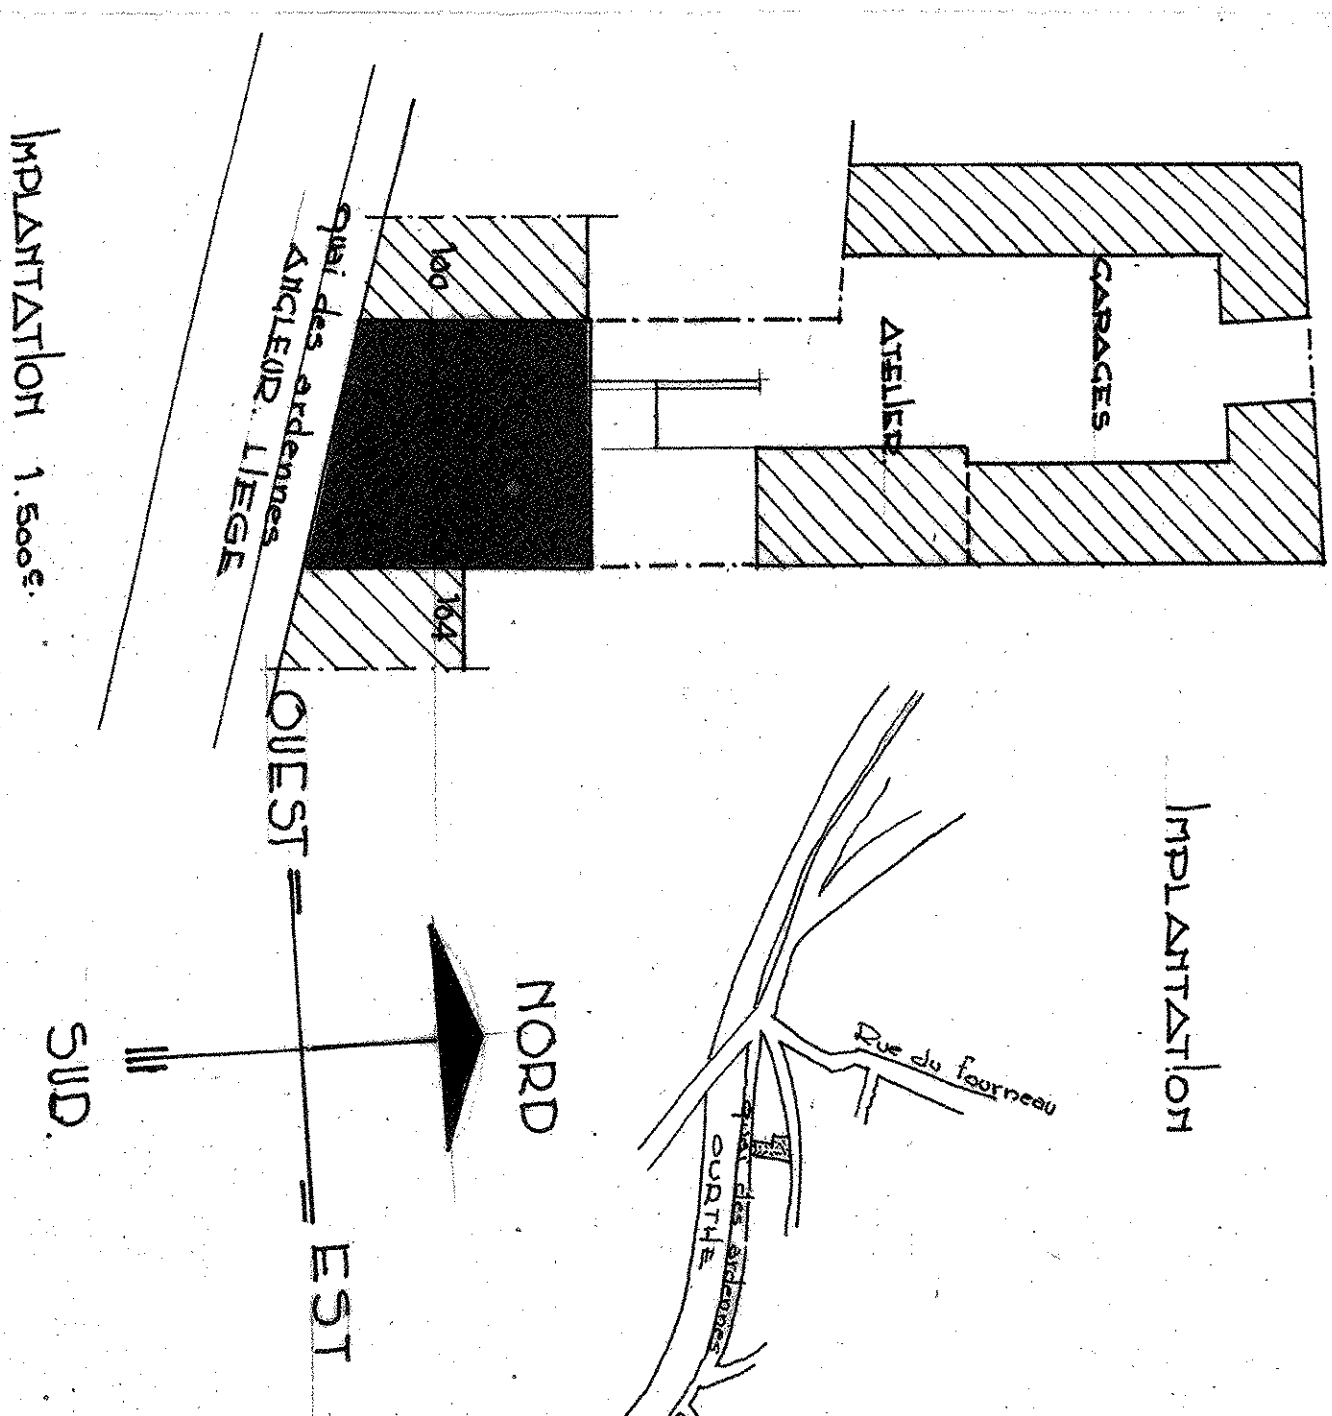

REZ-de-chaussée.

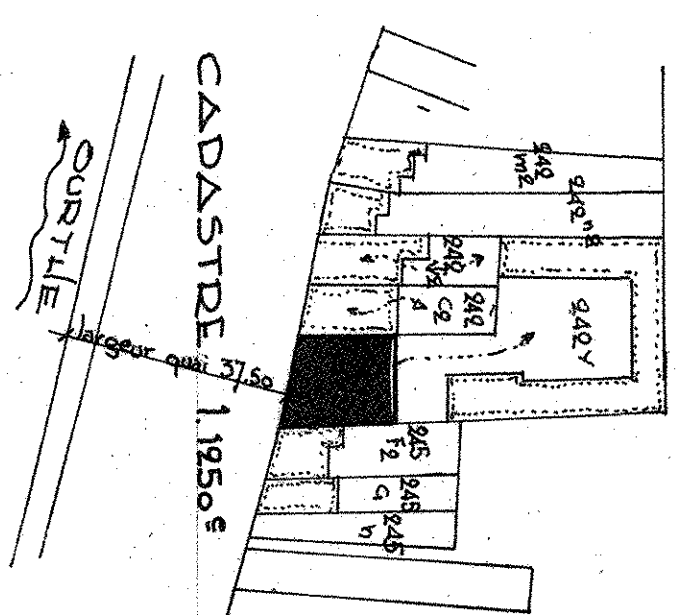

IMPLANTATION 1.500.

SUD.

PROVINCE DE LIEGE COMMUNE DE LIEGE	
EXLAUSSEMENT d'un IMMEUBLE 102 Quai des Ardennes - angleur LIEGE	
DEMANDEUR Monsieur P. HOTTE 102 Quai des Ardennes angleur LIEGE	COPIE S.D. n° 2487
URISA URBANISME, ARCHITECTURE, ENVIRONNEMENT 100, rue de la Liberté - 1050 - SARTROUVILLE Tél. 0437.78.0010	
ARCHITECTE URBANISME CH. PONCELET Imag. 187	OBJET ● PLANS ● FACADES ● COUPES ● IMPLANTATION
☐ aut. de bât. ☐ client ☐ entrepreneur ☐ prêt	Pour accord Iném. communal Iném. prov. de l'urbanisme
dossier n° A. 67.009. échelle: 8cm. p.m. date: 18.6.67	
modifié n° 141.79 - 28.7.95	F. 1.