
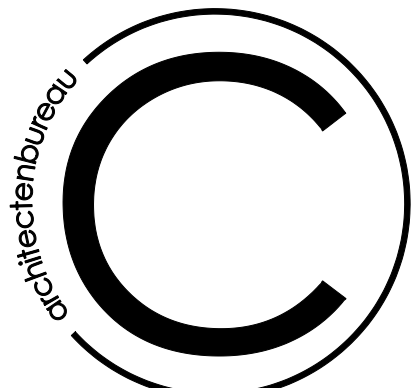
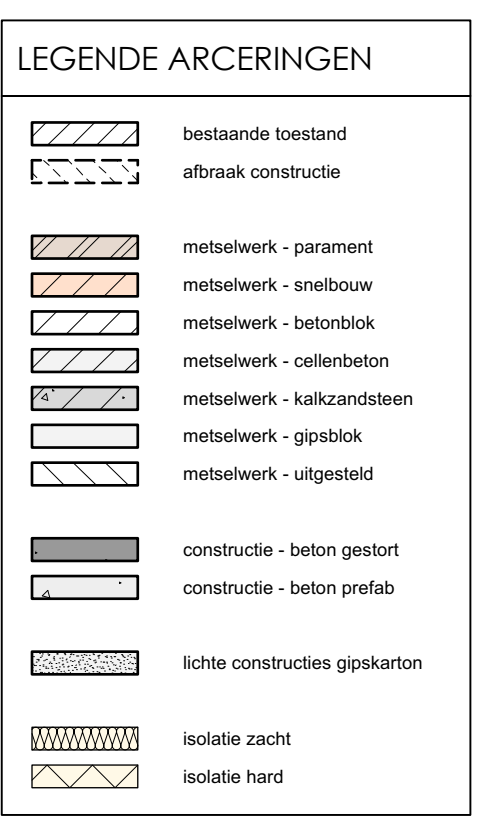
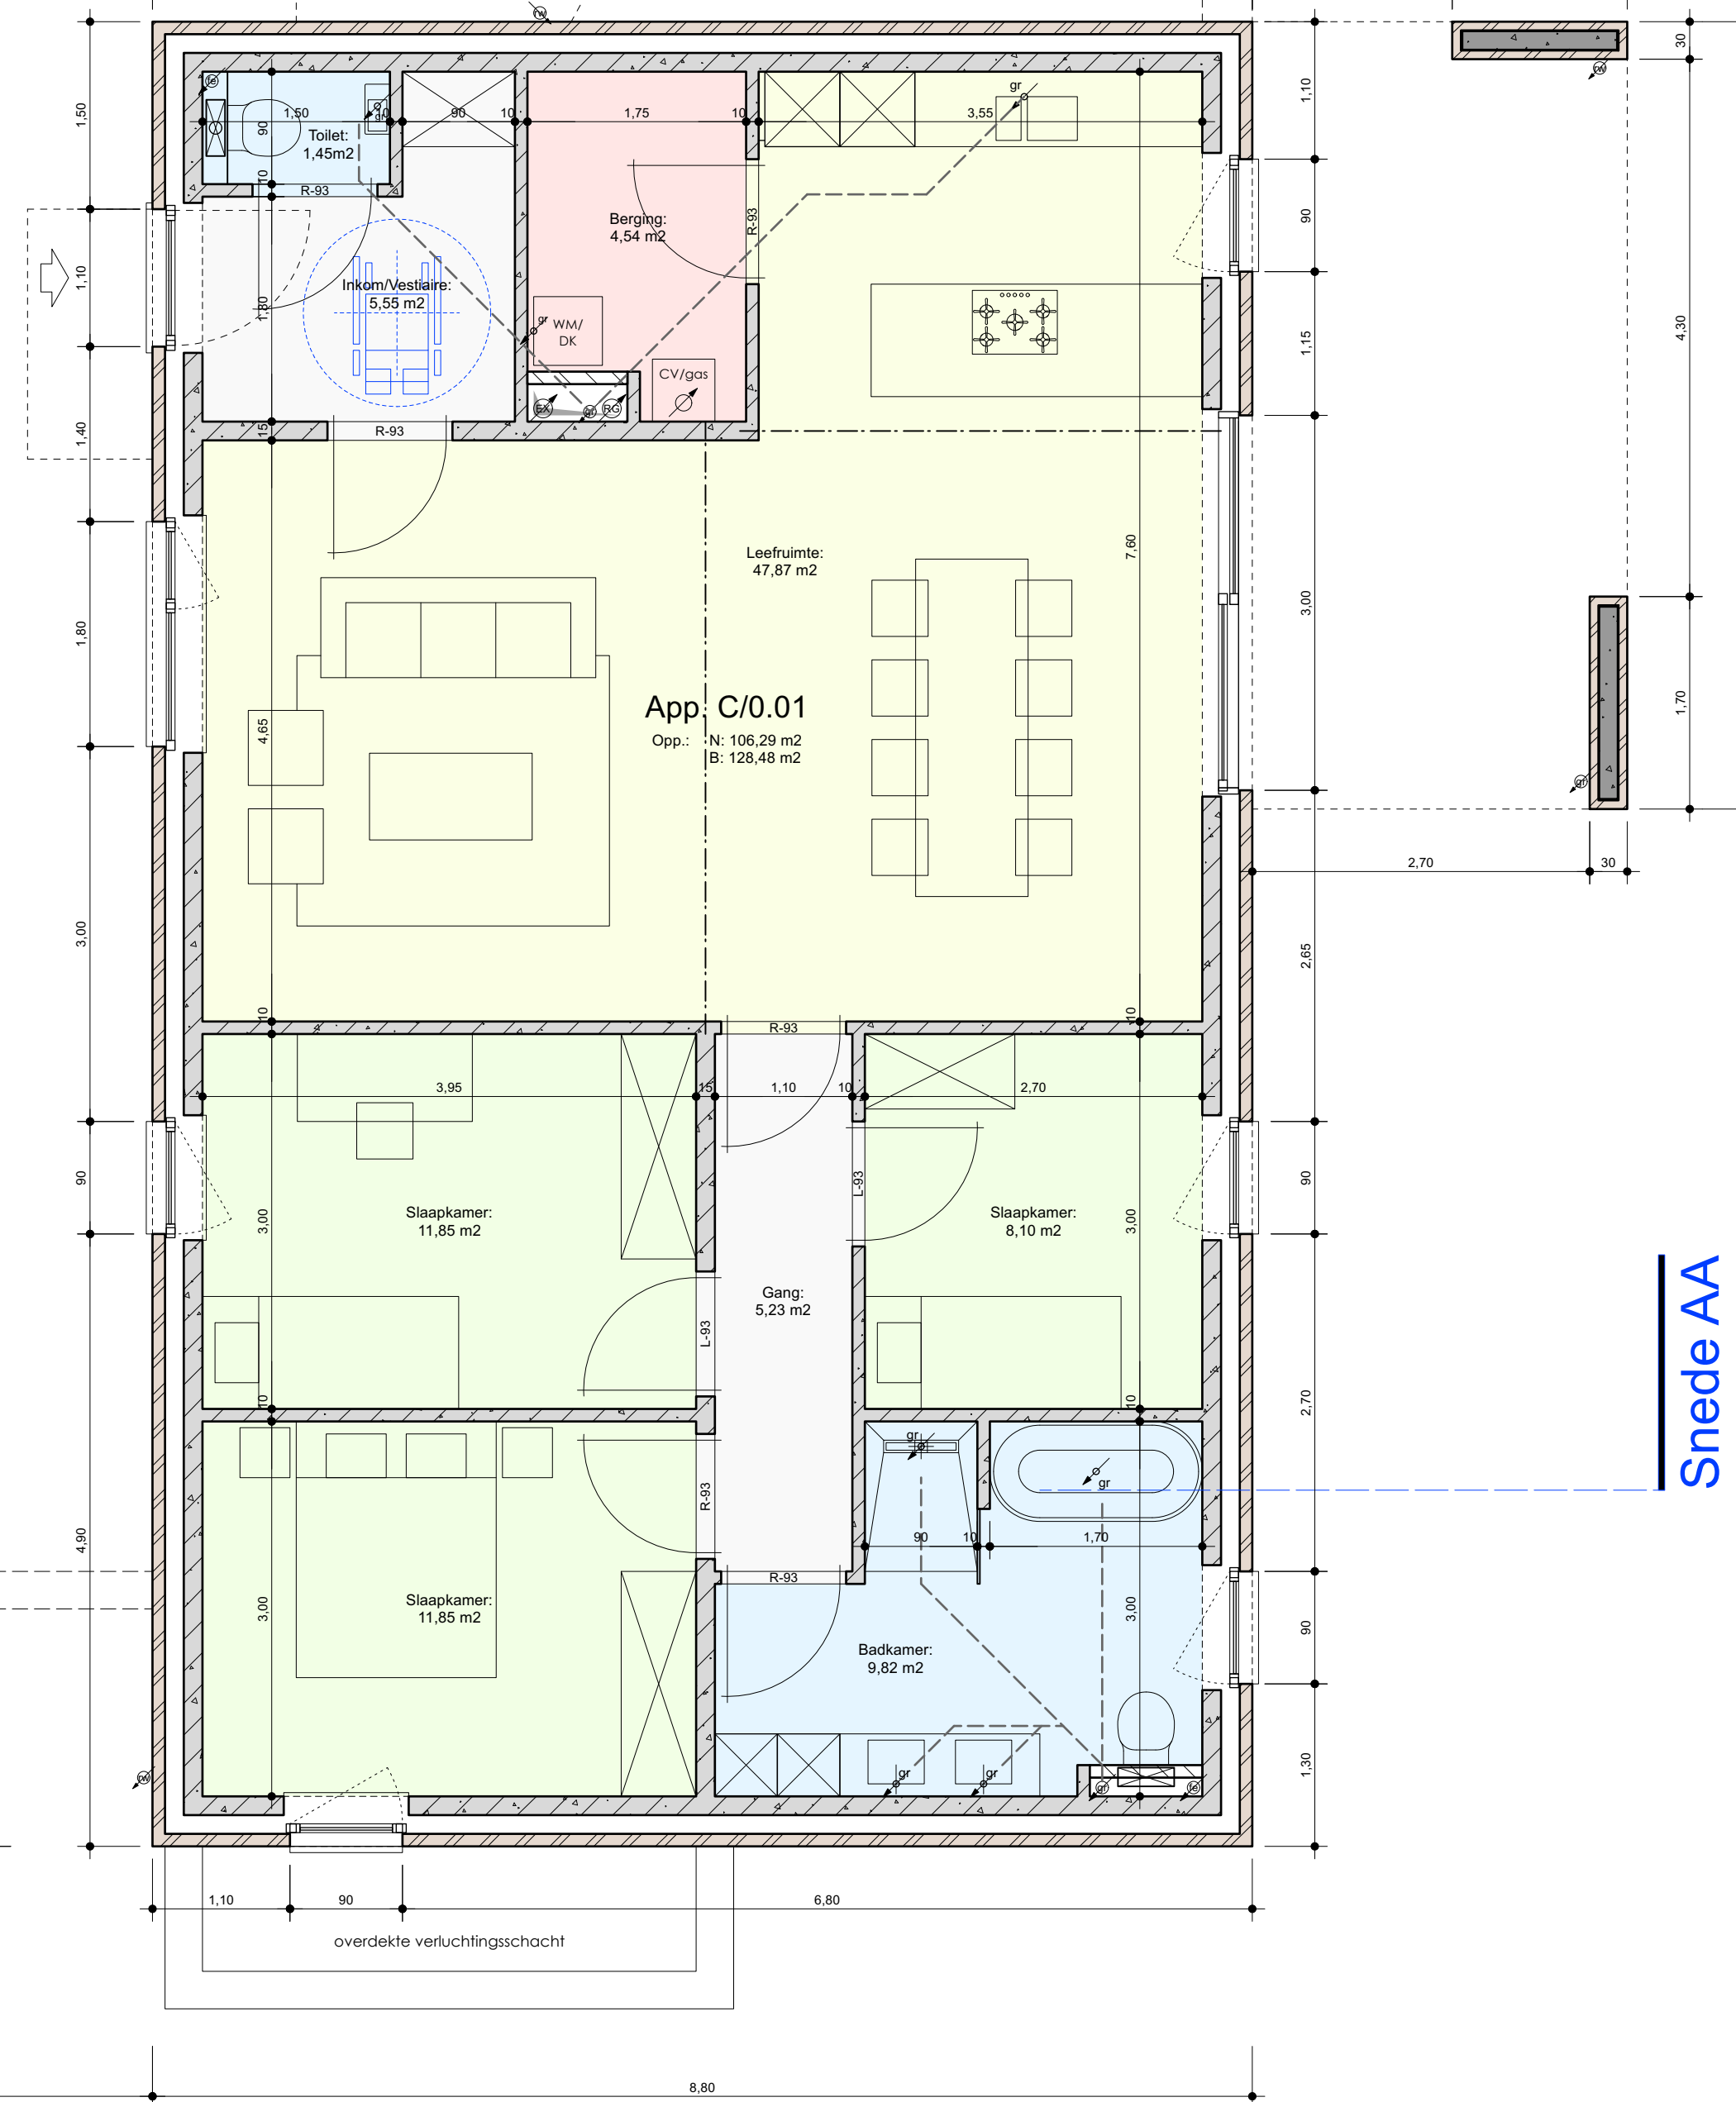
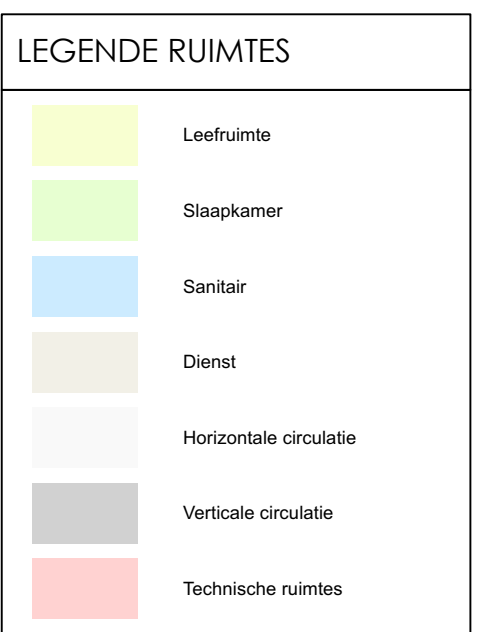


bruto opp.: 903,93 m²

schaal 1/50

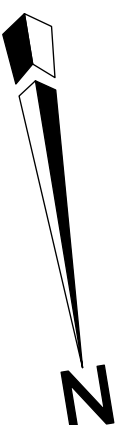

CATALPA architectenbureau bvba

Don Boscostraat 20
+ 32 (0)14 31 79 55
www.catalpa-architecten.be

DOSSIER omschrijving **Bouwen van 16 appartementen met parkeerkelder**

C1813 **Lonema - Meerhout**

ROLDWILL & ASSOCIATES	address	Gaerthuisstraat 1
-----------------------	---------	-------------------

2450 Meerhout

kalendriaal	afdeling: 1	sectie: B	nummer(s): 881e
-------------	-------------	-----------	-----------------

BOUWHEER	naam	Lonema bvba
	adres	Gesthuisstraat 1

2450 Meerhout

tel. +32 (0)496 28 46 74
e-mail: info@magazijn-meerhout.be

ARCHITECT	naam	CATALPA architectenbureau bvba - arch. Jan Verbiest	C
-----------	------	---	---

adres Don Boscostraat 20

adresa	2400 Mol
tel	+ 32 (0)475 78 09 03

e-mail	jan@catalpa-architecten.be	handtekening
--------	----------------------------	--------------

WIJZIGINGEN wijziging

PLANGEGEVENS titel **Bouwaanvraag**

beoordeling	Grondplan
-------------	-----------

schuif 1/50 datum 15 februari 2021 blad 2 van 5