

LEGENDE GRONDPLANNEN/SNEDES

GEVELSTEEN, WIT

GEVELBEKLEIDING IN ARCHITECTONISCH BETON

BETONSTRUCTUUR

METSELWERK IN SNELBOUW

METSELWERK IN BETONBLOK

METSELWERK IN CELLENBETON

STAALSTRUCTUUR

RICHLERING REGENWATER

RICHLERING HUISHOUDELIJK AFVALWATER

RICHLERING FEGALIEN

GEVELMATERIALEN

1. GEVELSTEEN : handvormsteen, wit

2. GEVELBEKLEIDING : architectonisch beton, wit

3. BUITENSCHRIJNWERK : alu, zwart RAL 9005, dubbel isolerend glas

4. DORPELS & GEVELPANEEL : alu, zwart RAL 9005

5. DORPELS & AFDEKSTEEN : natuursteen, blauw geschuurd

6. DAKRANDPROFIEL : alu, zwart RAL 9005

7. LEUNINGEN : alu, zwart RAL 9005 met glas

8. TERRASSCHERM : alu, zwart RAL 9005 met plexiglas

9. RWAFVOERBUZEN : geprepaineerd zink, grijs

10. POORT : alu, zwart RAL 9005

11. ZICHTBETON : grijs

12. VENTILATEROOSTER : alu, zwart RAL 9005

LEGENDE GRONDPLANNEN/SNEDES - BRANDWEER

EI 30

BRANDWEERSTAND DEUR

EI 30 ZS

ZELFSLUITENDE DEUR, EI 30


AUTONOME ROOKMELDER

ROOKDETECTOR OP CENTRALE

BRANDHASPEL

POEDERBLUSAPPARAAT 6 KG

BRANDMELDING

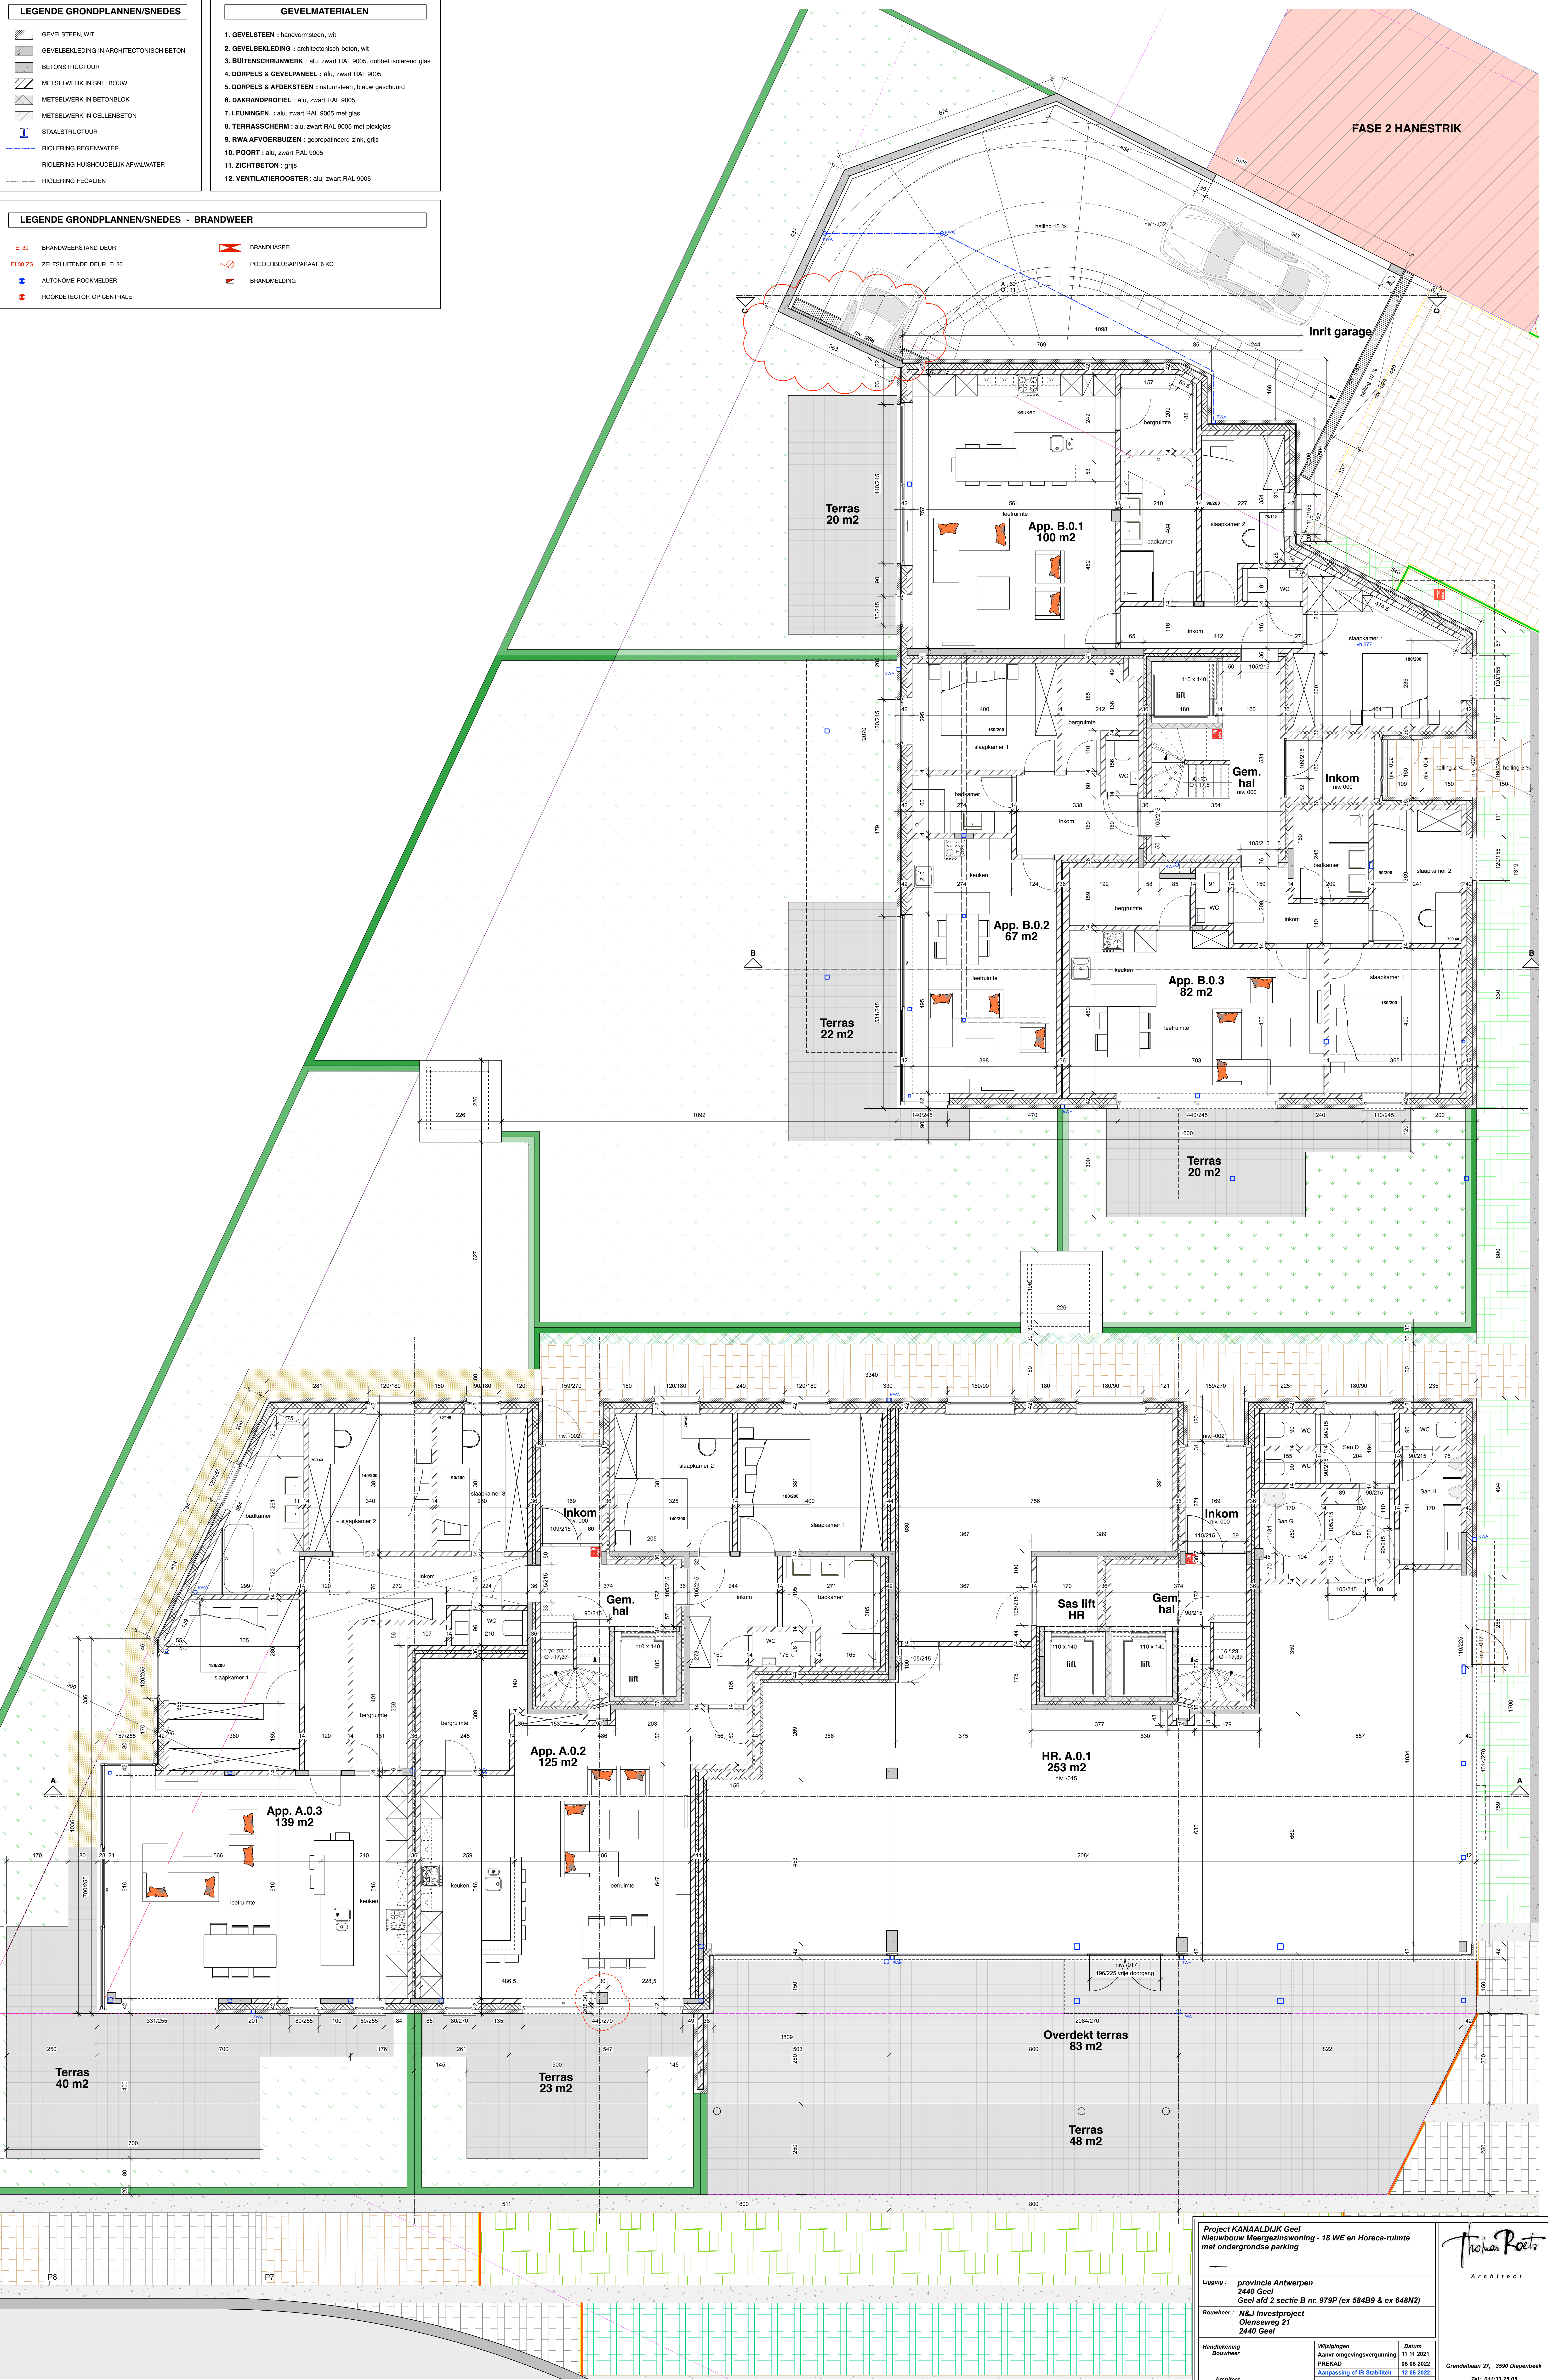

Project KANAALDIJK Geel
Nieuwbouw Meergezinswoning - 18 WE en Horeca-ruimte
met ondergrondse parking

Ligging : provincie Antwerpen
2440 Geel

Geel afd 2 sectie B nr. 979P (ex 584B9 & ex 648N2)

Bouwheer : N&I Investproject
Oleasweg 21
2440 Geel

Handtekening
Bouwheer

Wijzigingen

Aanvr. omgevingsvergunning

PREKAD

Aanpassing of IR Stabielwet

Datum

11 11 2021

05 06 2022

12 05 2022

Architect

Grendelbaan 27, 3590 Diepenbeek

Tel: 011/33.25.05

mail archi.roets@skynet.be

PLAN GELIJKVLOERS
schaal 1/50

Dossier

21_1245

Datum

20/12/2021