# CONSTRUCTION D'UN IMMEUBLE A APPARTEMENTS

## ANGLE DES AVENUES JUPITER ET ALEX. BERTRAND A FOREST

## PLAN DU 7e ETAGE

DRESSÉ A BRUXELLES LE 5 JANVIER 1935

PAR L'ARCHITECTE SOUSSIGNÉ

Chaussée d'Ixelles 2e Bout Chevy

NOTA

Il ne sera pris aucune cote à l'échelle aux plans

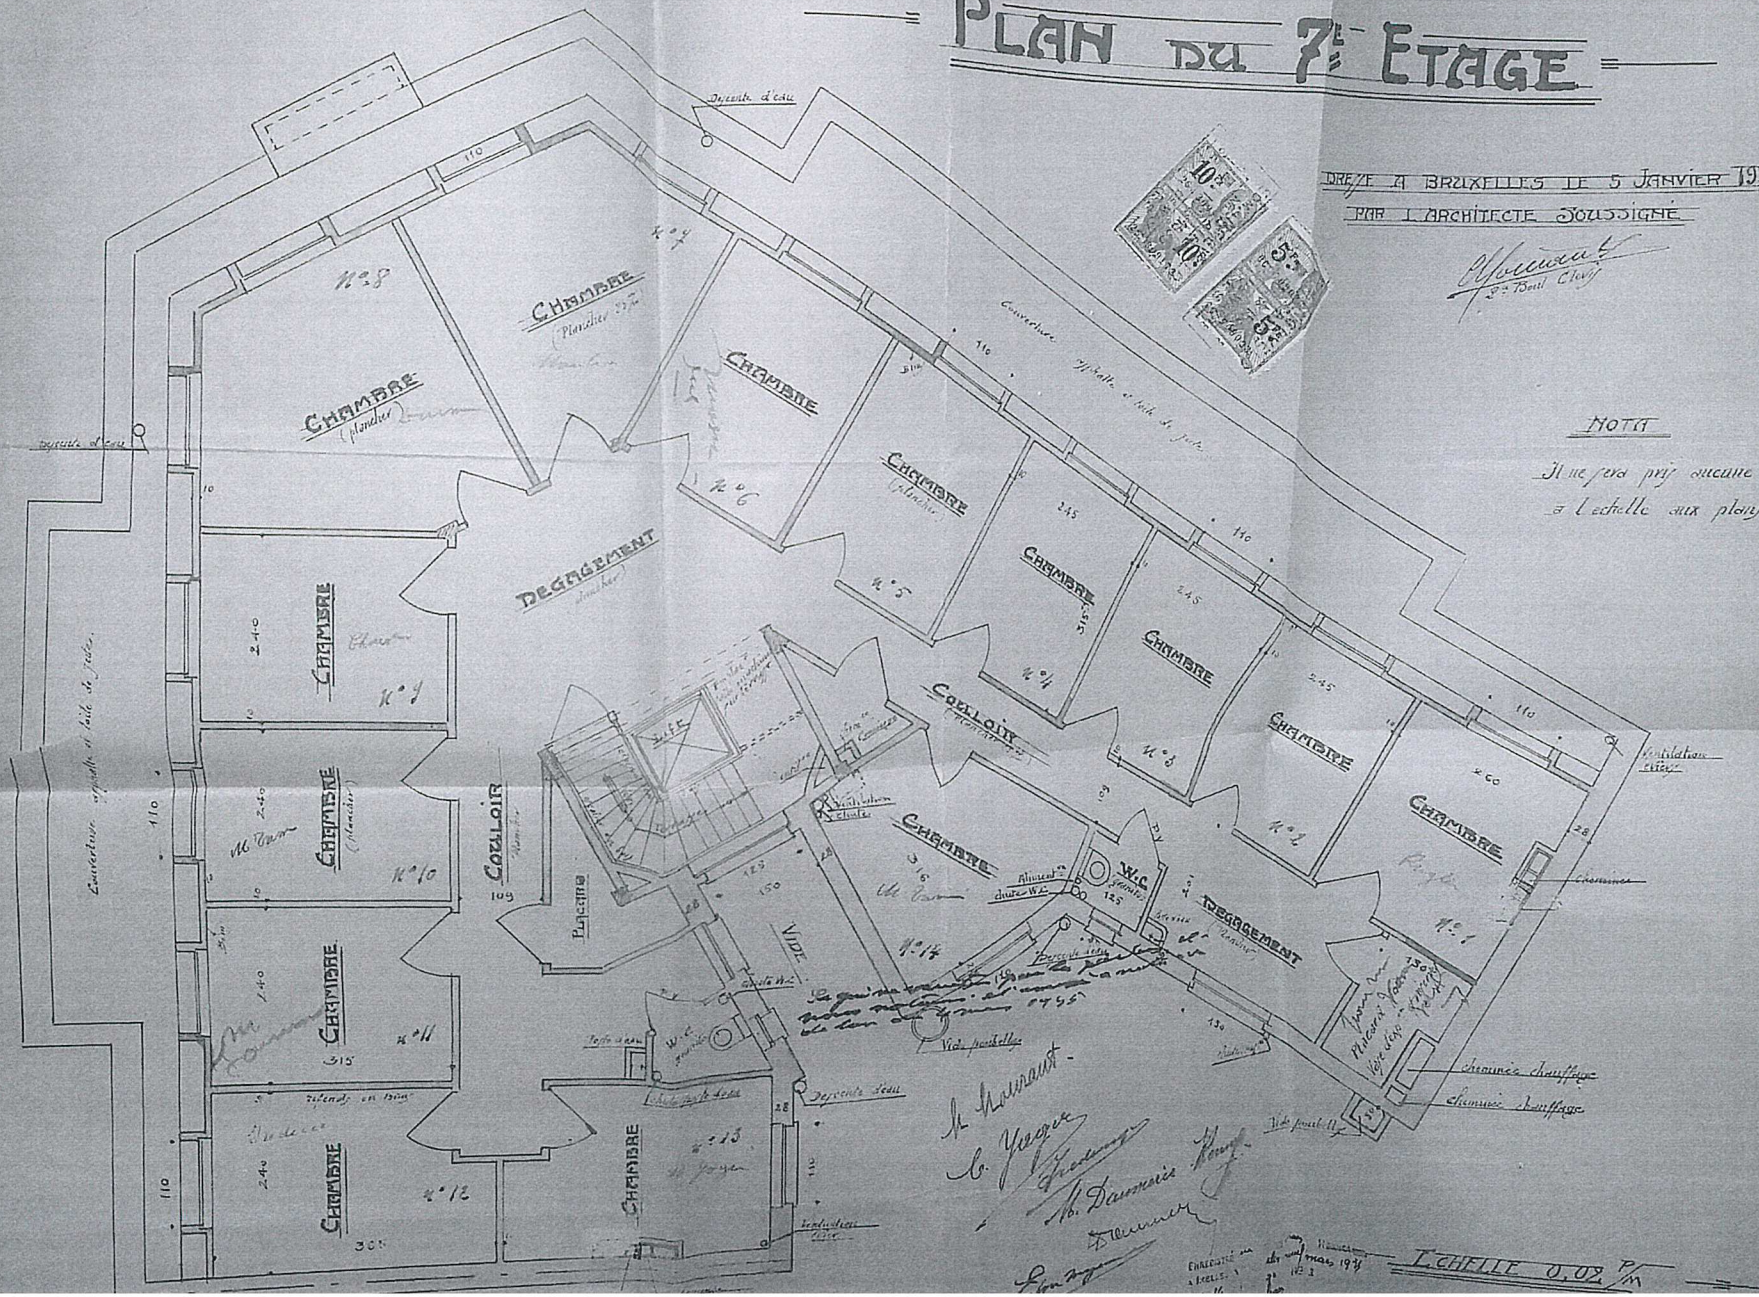


ENREGISTRÉ AUX ... A BRUXELLES ... le ... mars 1935 ... Reçu ...

ÉCHELLE 0.02 P/M