


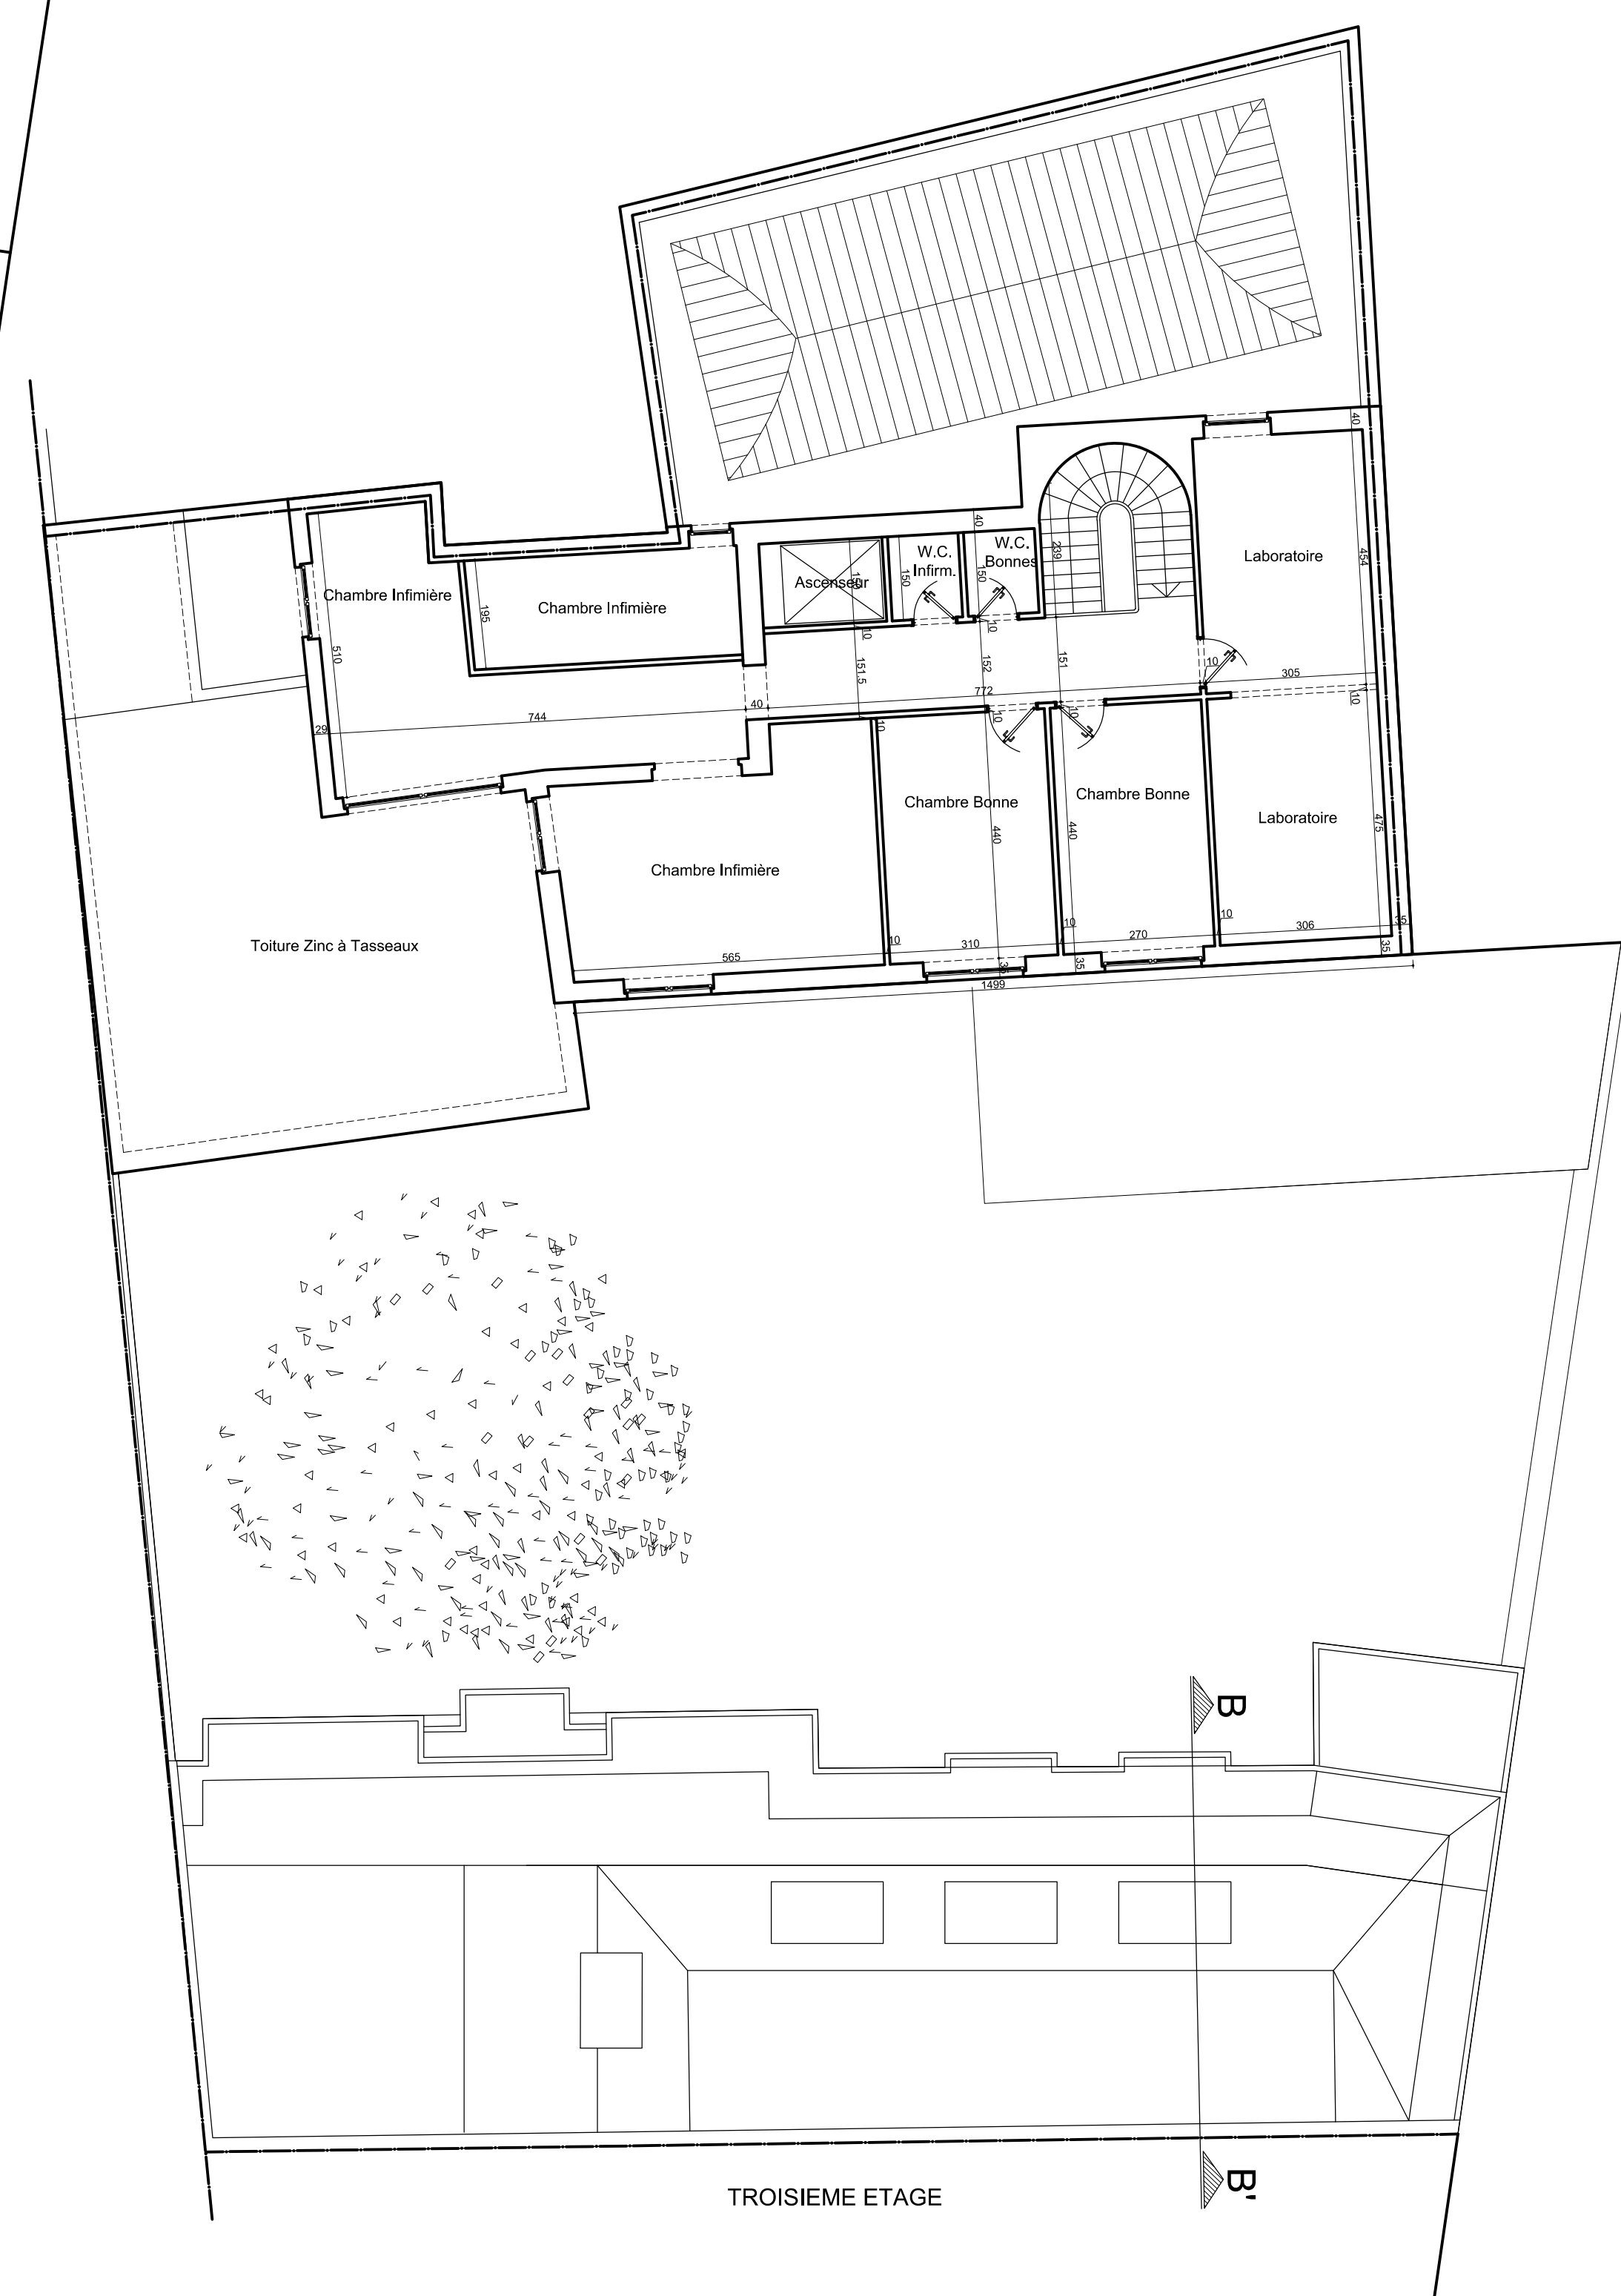

..\DOCS ADMIN\Situation 1.jpg

..\DOCS ADMIN\Situation 2.jpg

..\DOCS ADMIN\Cadastre.jpg

Aménagement d'appartements au n°98

2e division, section B, parcelle 292 T

rue Marie-Thérèse, 98 - 102

Trovato Francesco

PROVATO Francesco
rue des Deux Eglises, 98 / 1
1210 St-Josse-Ten-Noode

SITUATION DE DROIT