Légende

- Talus
- raccordement égout
- Voirie
- nouvelle limite cadastrale
- Clôture
- zone habitat
- zone recul
- PE Poteau électrique
- Clou d'arpentage
- nouvelle borne
- B.I. Bouche incendie
- Taque
- Eau Bouche à clef

N O E S

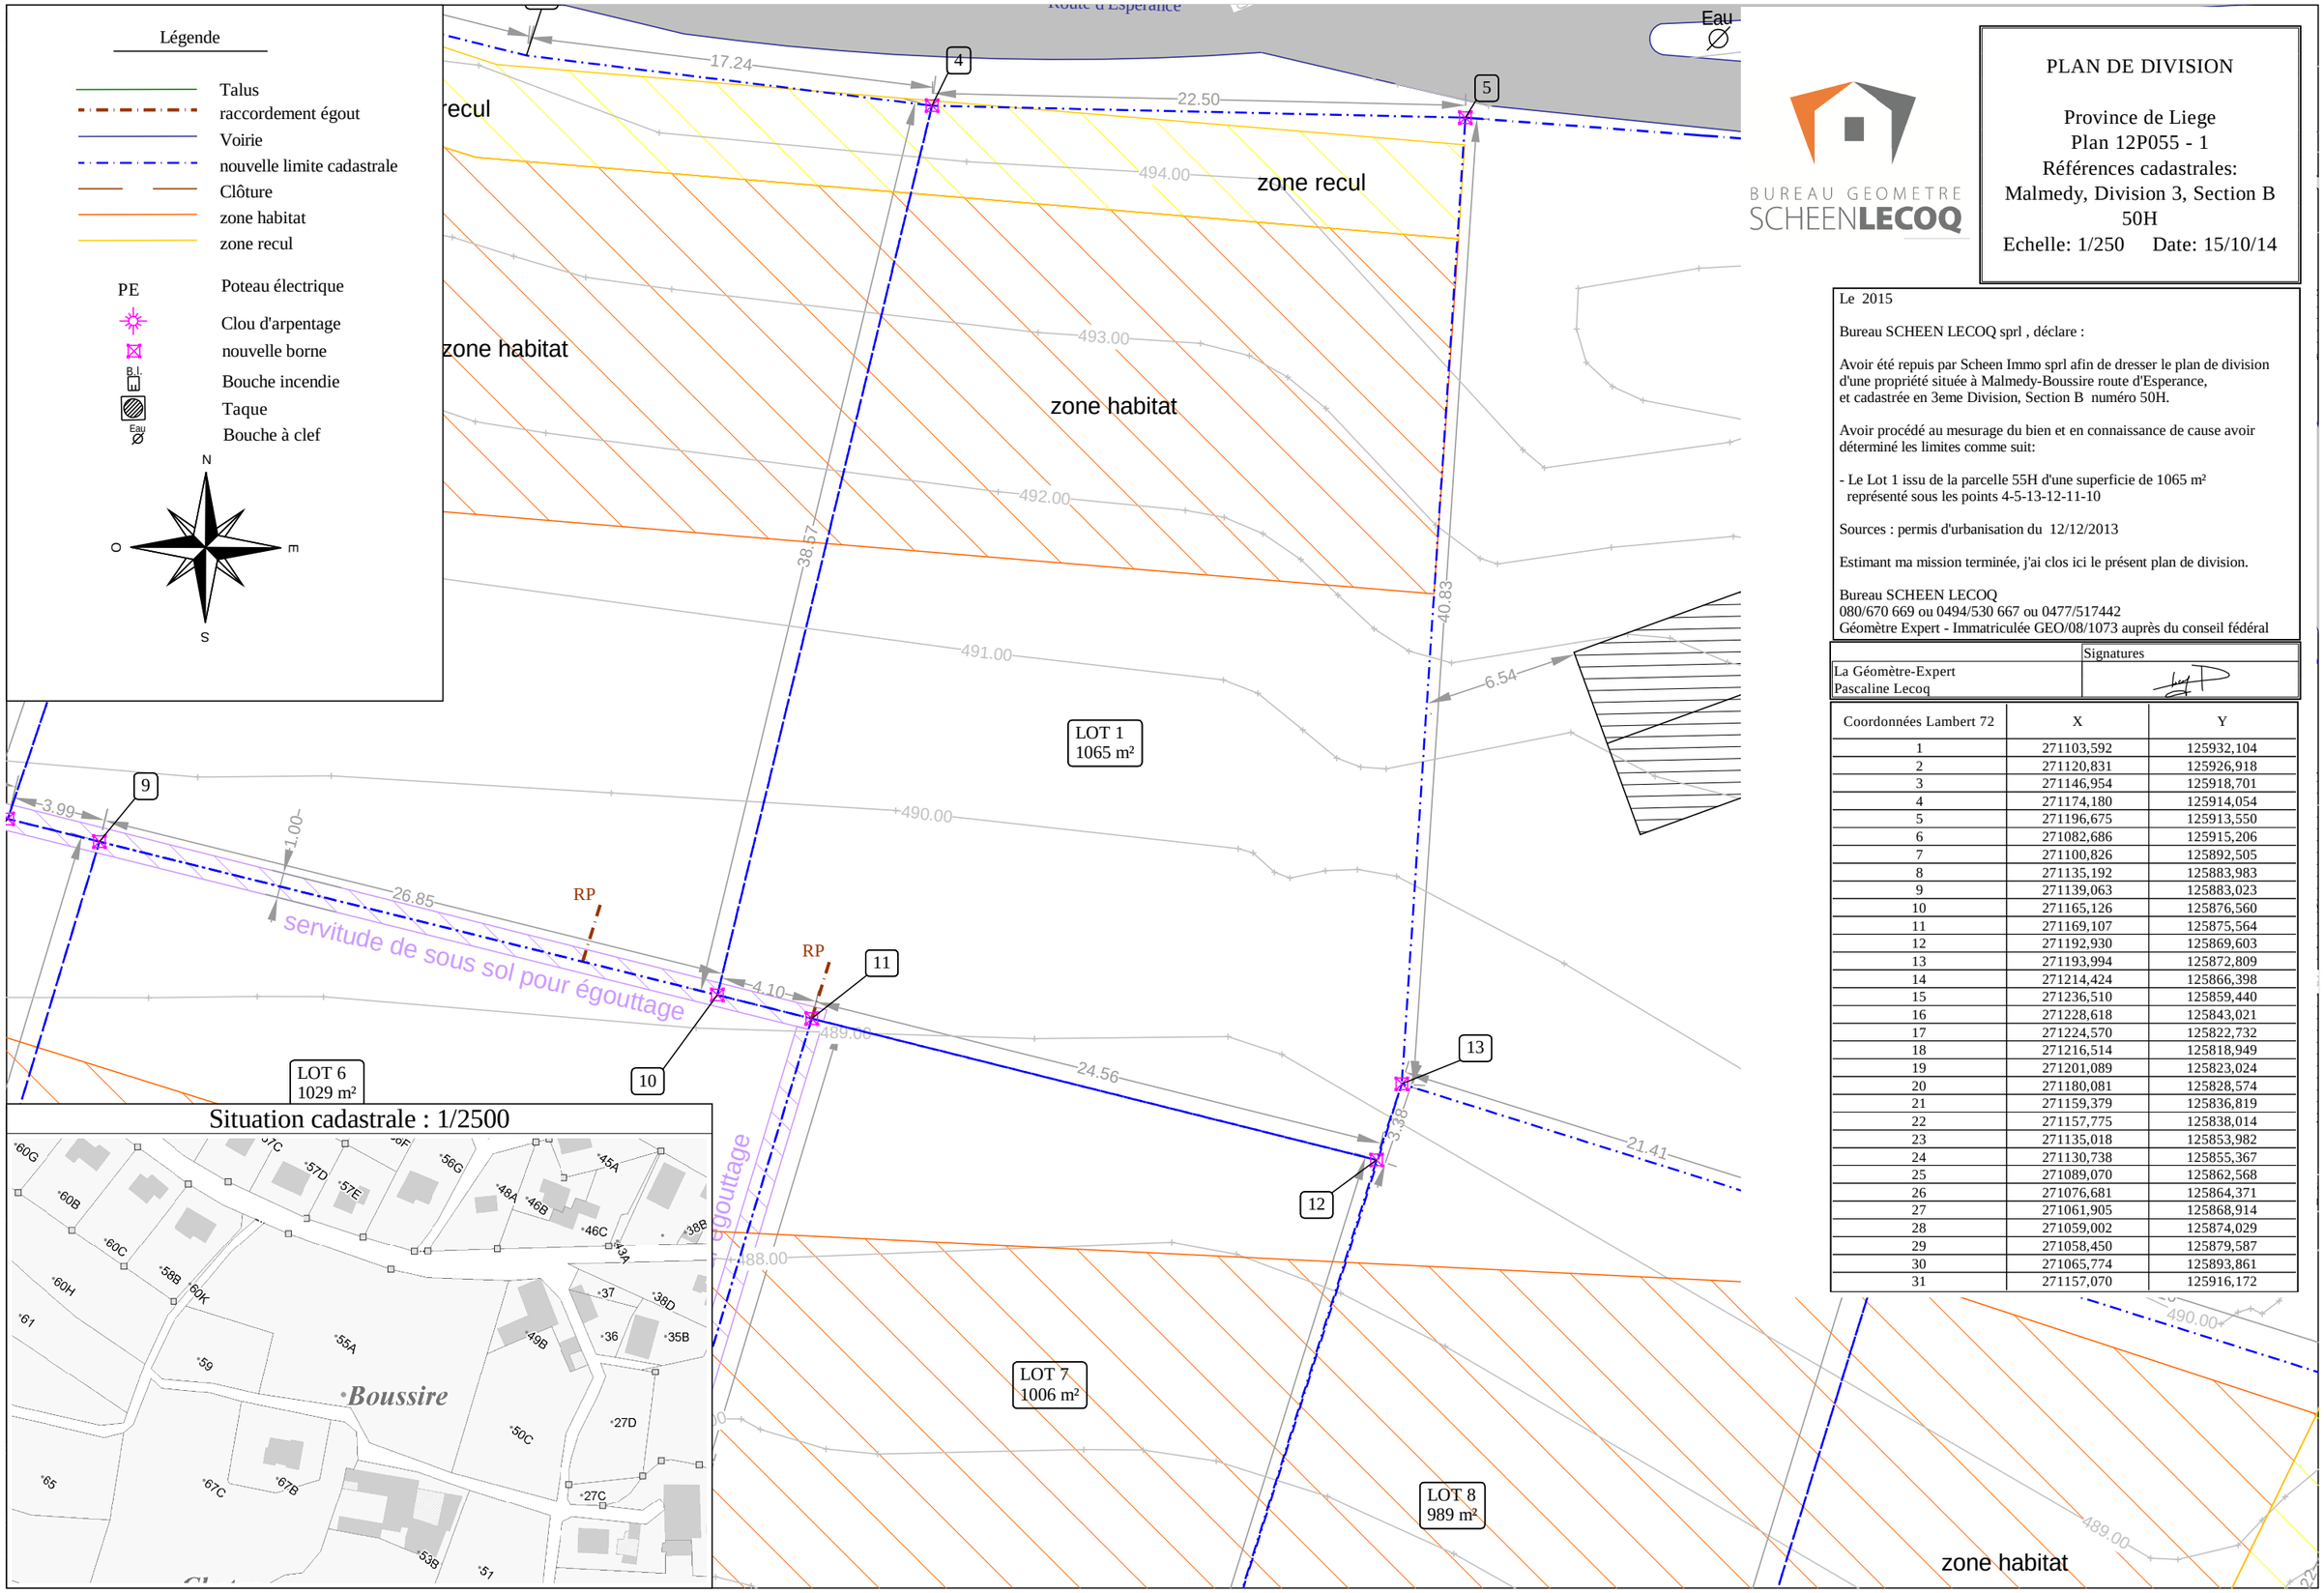

Situation cadastrale : 1/2500

BUREAU GEOMETRE SCHEENLECOQ

PLAN DE DIVISION

Province de Liege
Plan 12P055 - 1
Références cadastrales:
Malmedy, Division 3, Section B
50H
Echelle: 1/250 Date: 15/10/14

Le 2015

Bureau SCHEEN LECOQ sprl , déclare :

Avoir été repuis par Scheen Immo sprl afin de dresser le plan de division d'une propriété située à Malmedy-Boussire route d'Esperance, et cadastrée en 3eme Division, Section B numéro 50H.

Avoir procédé au mesurage du bien et en connaissance de cause avoir déterminé les limites comme suit:

- Le Lot 1 issu de la parcelle 55H d'une superficie de 1065 m² représenté sous les points 4-5-13-12-11-10

Sources : permis d'urbanisation du 12/12/2013

Estimant ma mission terminée, j'ai clos ici le présent plan de division.

Bureau SCHEEN LECOQ
080/670 669 ou 0494/530 667 ou 0477/517442
Géomètre Expert - Immatriculée GEO/08/1073 auprès du conseil fédéral

	Signatures
La Géomètre-Expert Pascaline Lecoq	

Coordonnées Lambert 72	X	Y
1	271103,592	125932,104
2	271120,831	125926,918
3	271146,954	125918,701
4	271174,180	125914,054
5	271196,675	125913,550
6	271082,686	125915,206
7	271100,826	125892,505
8	271135,192	125883,983
9	271139,063	125883,023
10	271165,126	125876,560
11	271169,107	125875,564
12	271192,930	125869,603
13	271193,994	125872,809
14	271214,424	125866,398
15	271236,510	125859,440
16	271228,618	125843,021
17	271224,570	125822,732
18	271216,514	125818,949
19	271201,089	125823,024
20	271180,081	125828,574
21	271159,379	125836,819
22	271157,775	125838,014
23	271135,018	125853,982
24	271130,738	125855,367
25	271089,070	125862,568
26	271076,681	125864,371
27	271061,905	125868,914
28	271059,002	125874,029
29	271058,450	125879,587
30	271065,774	125893,861
31	271157,070	125916,172