
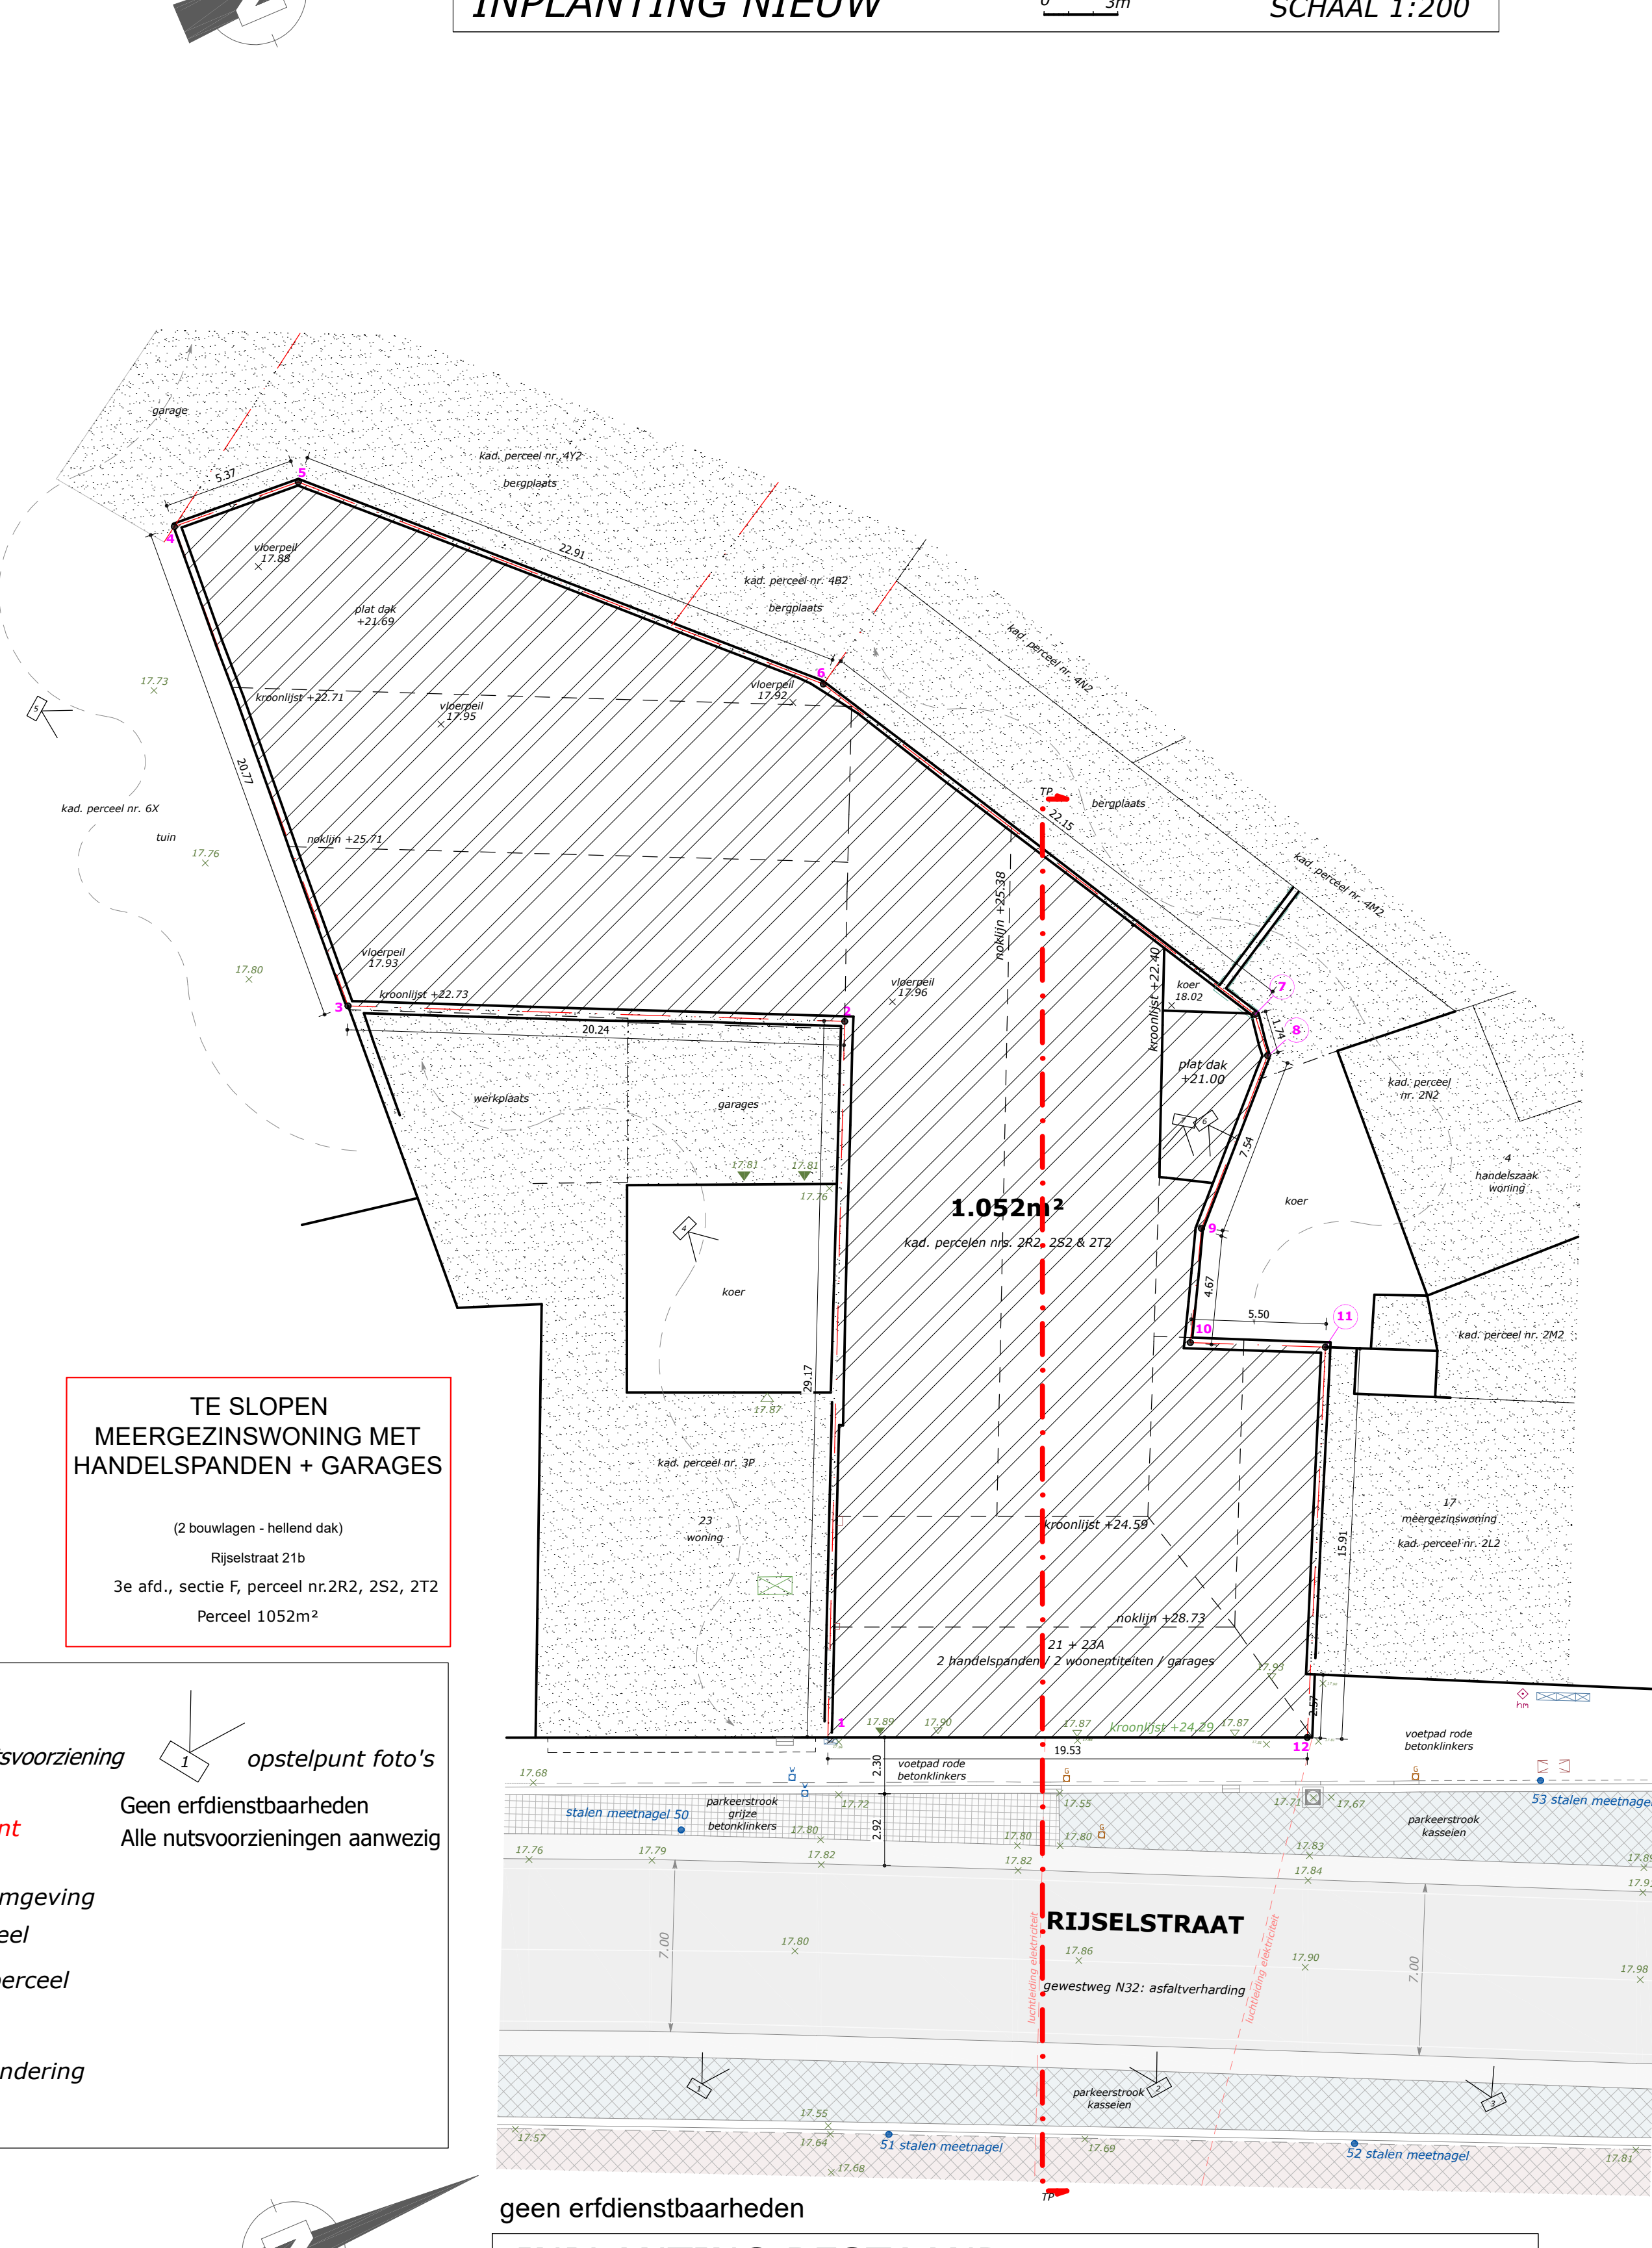
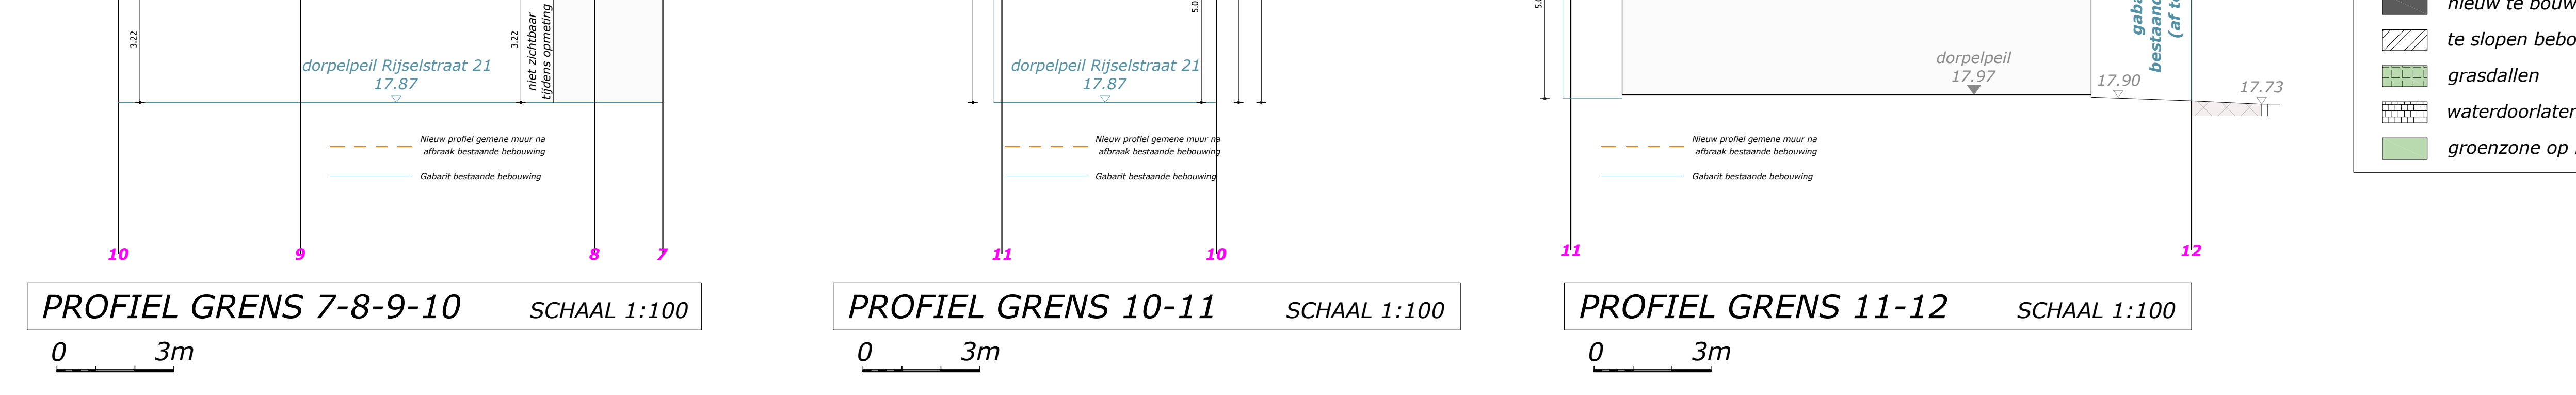
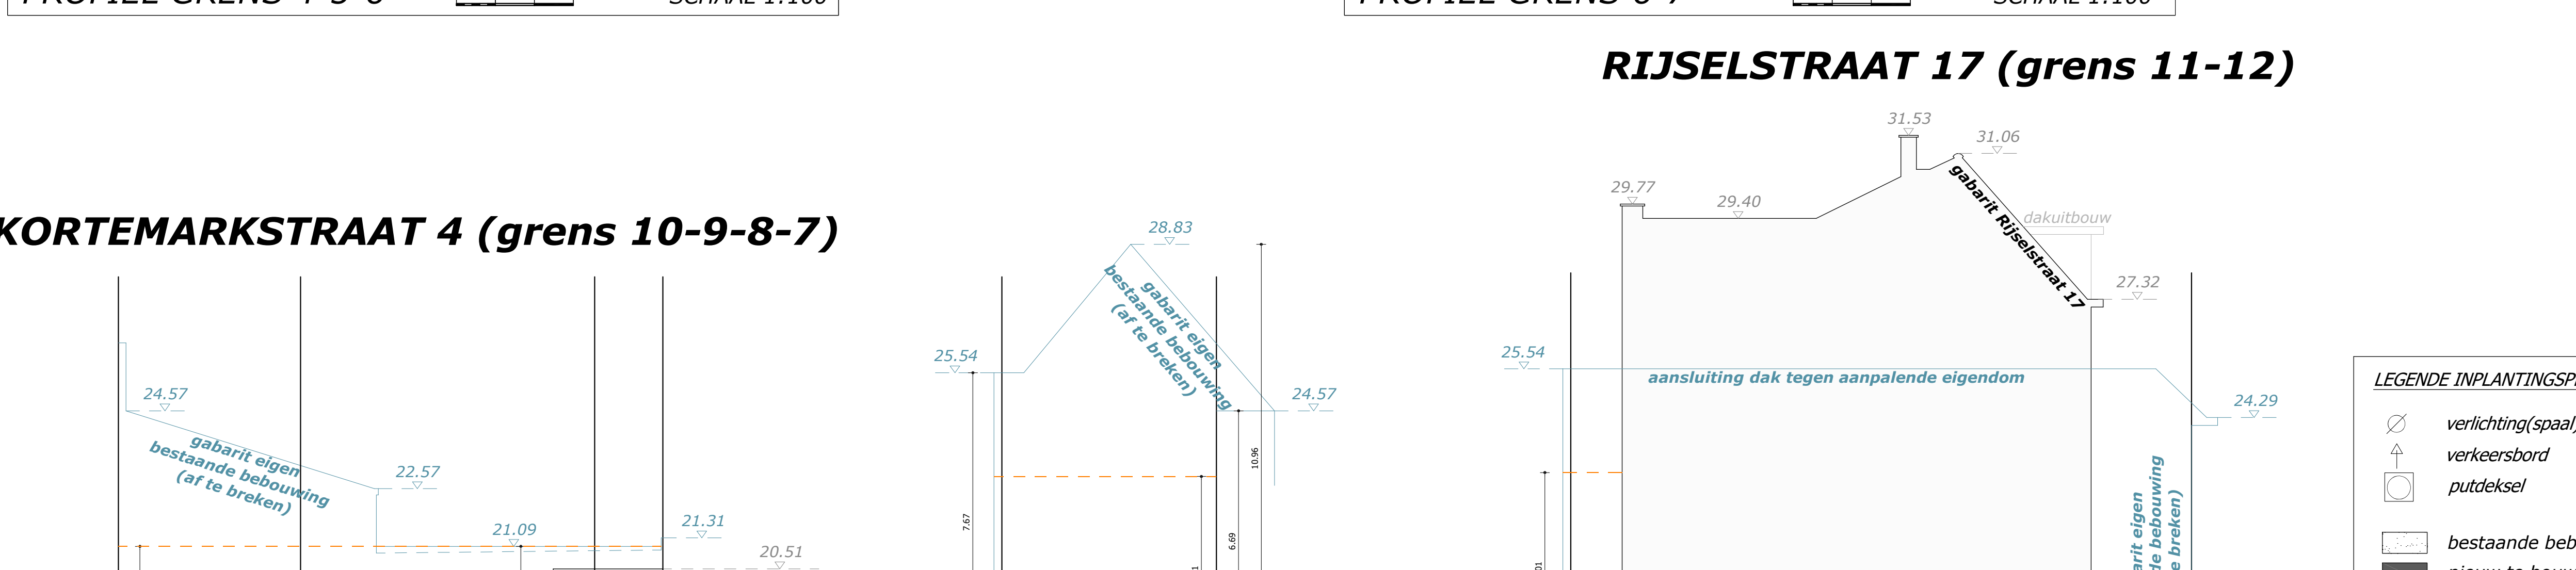
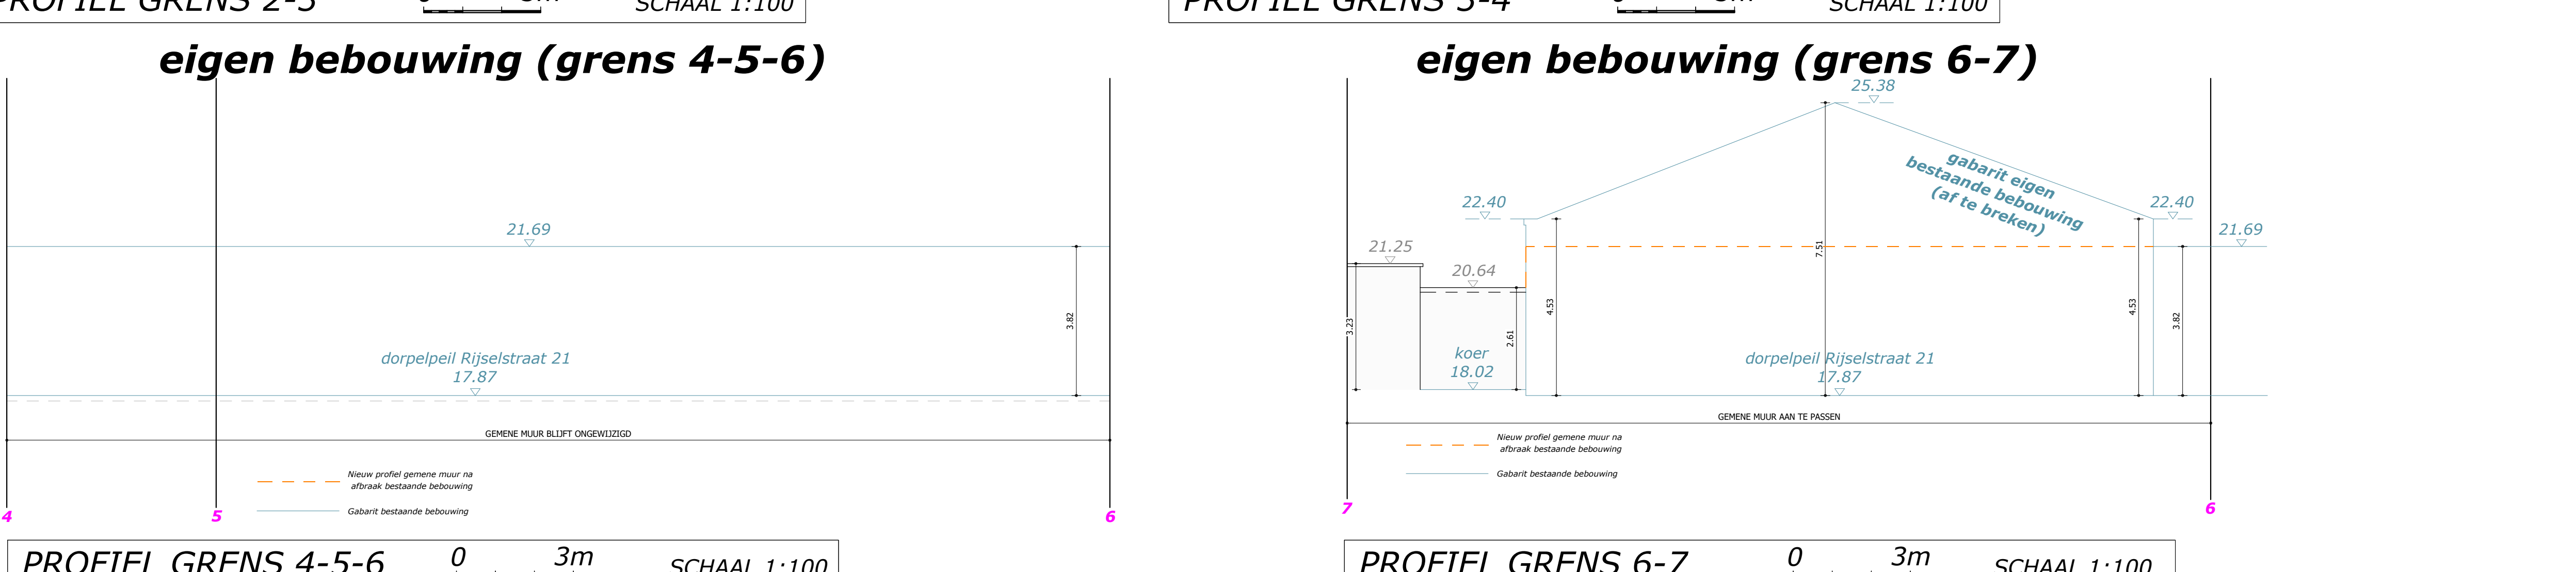
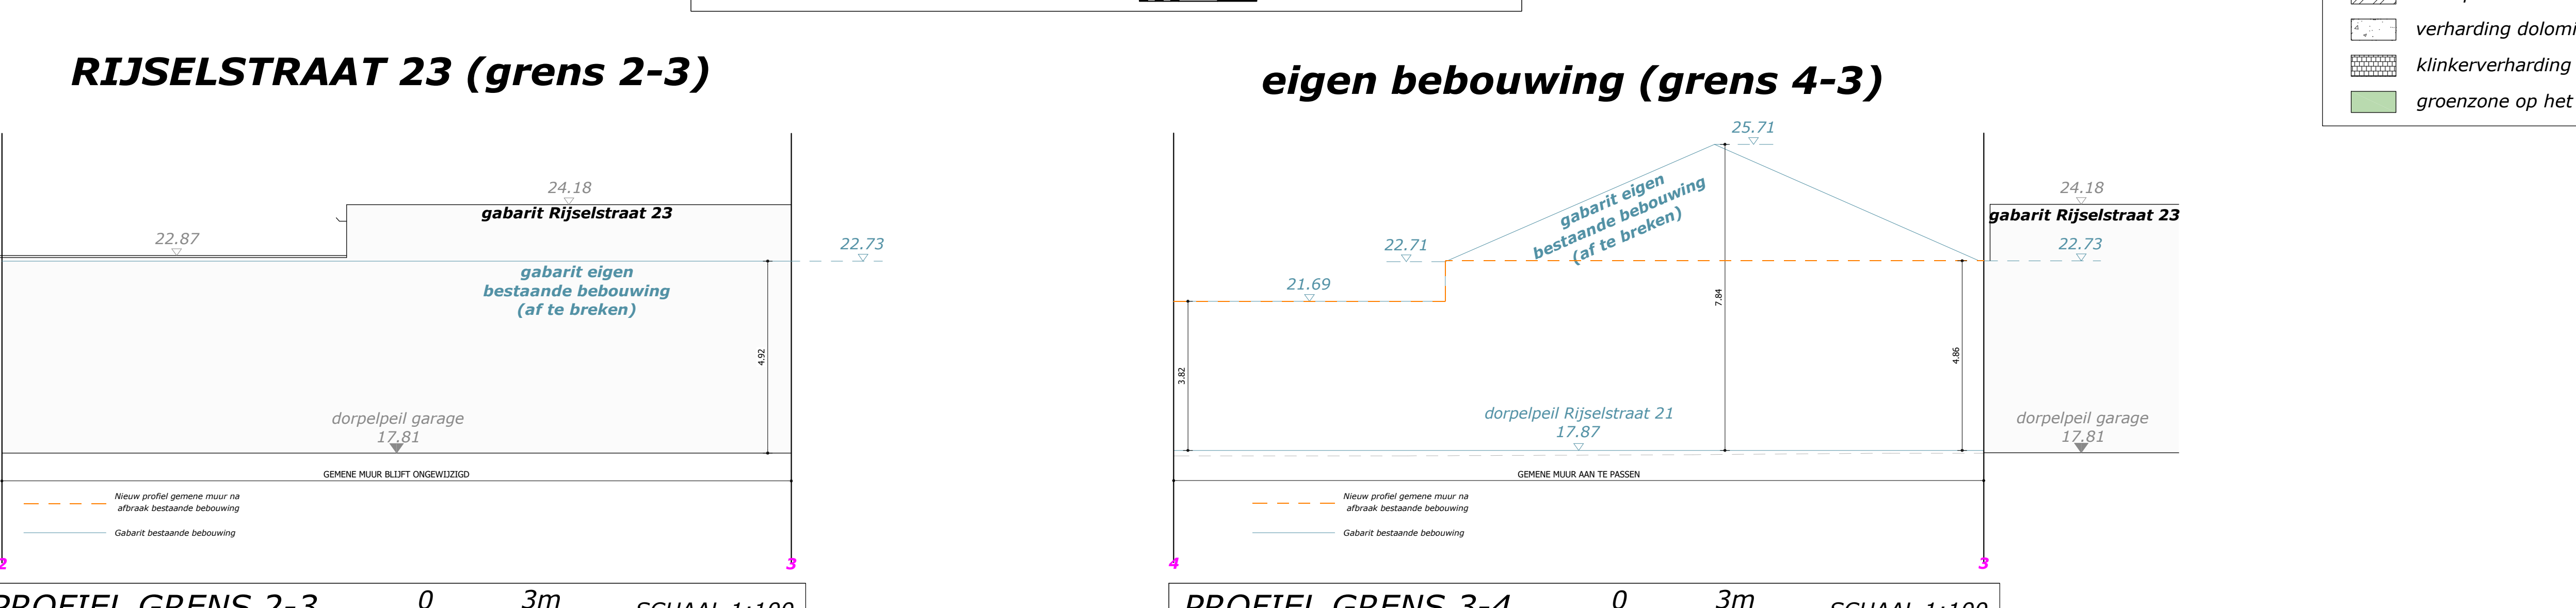
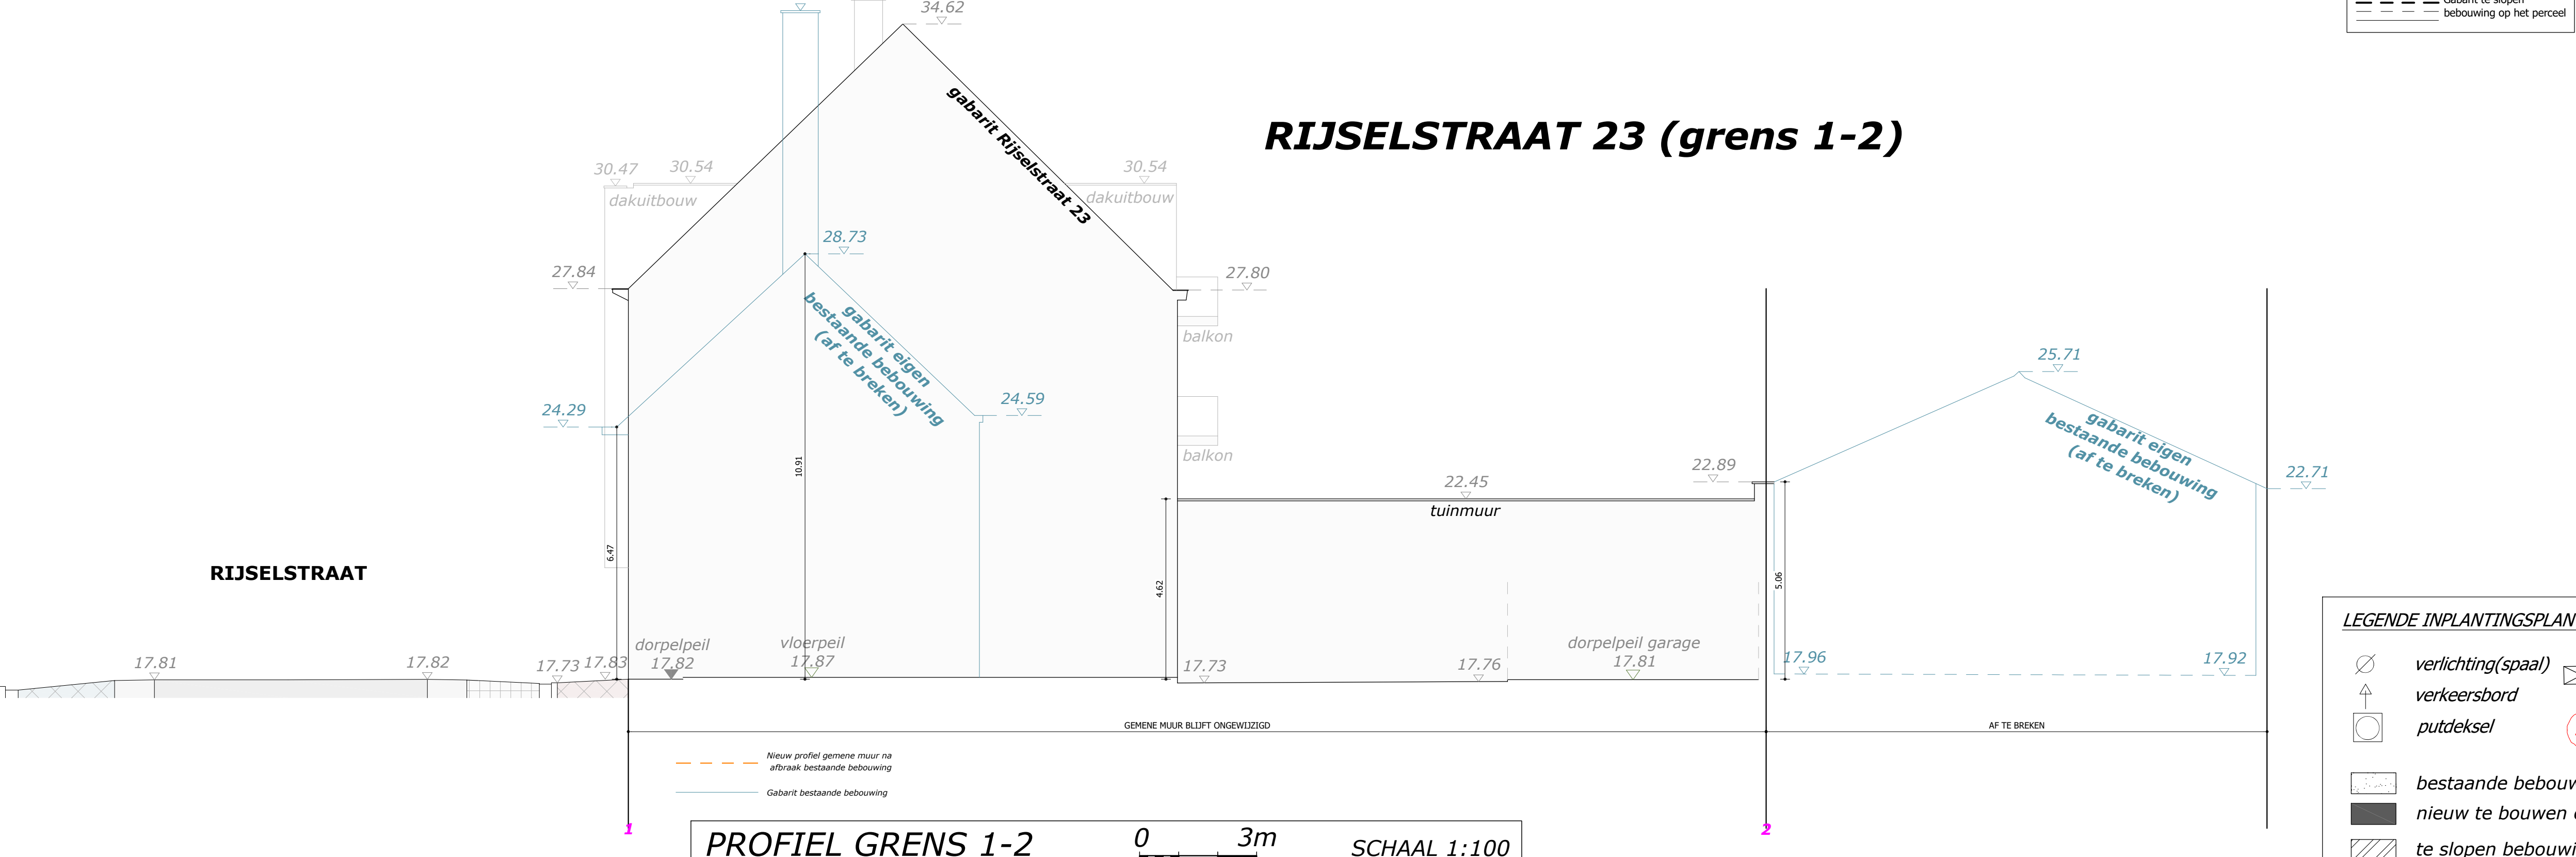


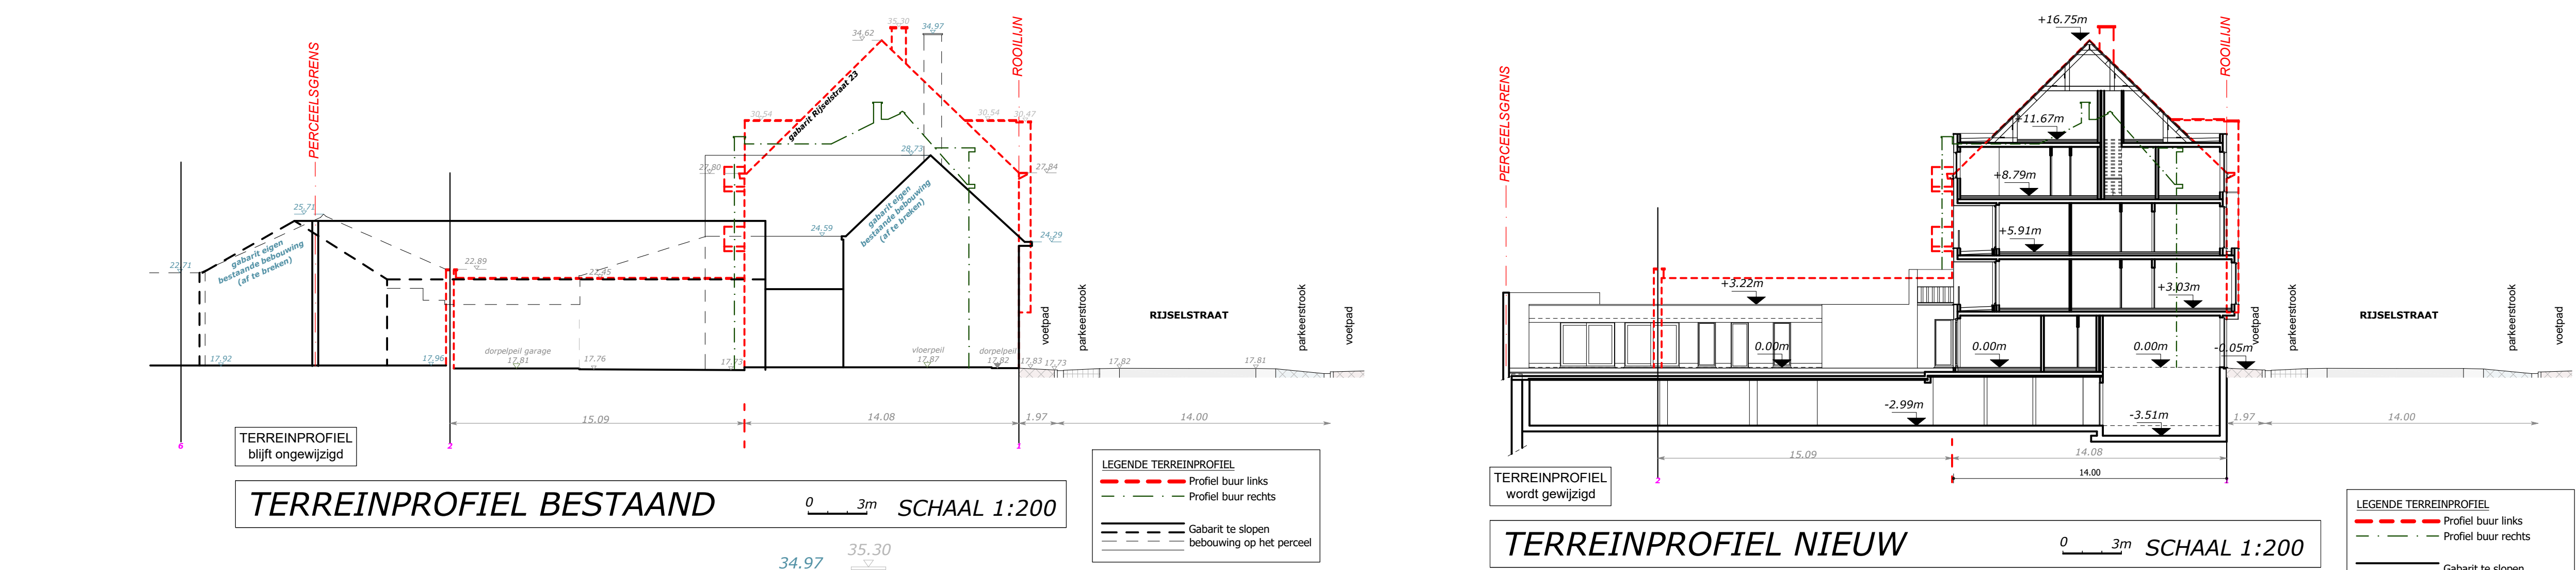

ARCHITECTENBUREAU VANHOORN FREDERIC	
Kantoor Gedruktweg 258 8400 Jabbeke	Maatschappij@bvz.net Flandria Park 5 8400 Jabbeke
tel. 056994788 email info@vanhoorn.be website www.vanhoorn.be	
HET BOUWEN VAN EEN MEERGEZINSWONING, TUNWONING EN ONDERGRONDSE GARAGE NA AFBRAAK BESTAANDE BEBOUWING	
LIGGING	Rijsestraat 21B 8820 Torhout AFD. 3 SEC. F RT. 202, 252, 272
BOUWHEER	JPB building BVBA Dir. Jean-Paul Devellebeck Hoogveldstraat 7 8020 Ruddervoorde Tel. 0486 66 99 36
INHOUD	OMGEVINGSVERGUNNINGAANVRAAG Gevels Bestandsgelassen bestaand / nieuw Terminatieprofiel bestaand / nieuw Profieltekeningen gemeene muren
PAD	Z:\Data D schijf\DOSSIERS\DOSSIERS\1405 JPB Torhout Rijsestraat\01. Ingeplande bouw-aanvraagplannen\Aanvraag 3\1405_BAV_03.02.dwg
CONTACT	sveng@vanhoorn.be
DATUM	10/02/2021 omgevingsvergunningaanvraag
	P-1405-2
	SCHAAL 1/50
	3/3
PRINTDATUM:04/06/2021	